
ტიპი ფარმის განაშენიანების ინდექსი	
ნაკვ ფარმი	
#	ნაკვ ფარმის ფართობი, მ2
1.	
2.	
3.	
4.	
5.	
6.	
7.	
8.	
9.	
10.	
11.	
12.	
13.	

ტიპი ფარმის განაშენიანების ინდექსი	
შენობა ნაგებობის დანიშნულება	
ნაკვეთის ფართობი, მ2	01.11.03.008.210
ნაკვეთის მისამართი, ქალაქი, დაბა, სოფელი, ქუჩა, №29; ქალაქის მთაწმინდა, ვერის ტერასა, №6	
ნაკვეთის მესაკუთრე / მესაკუთრეები	
ნაკვეთის მიმდებარე ტერიტორიის ათვისების ხასიათი	
ტიპი	

შპს "ლი და ლი"	
ტიპი	
ნაკვეთის ფართობი, მ2	
ნაკვეთის ფართობი, მ2	
ნაკვეთის ფართობი, მ2

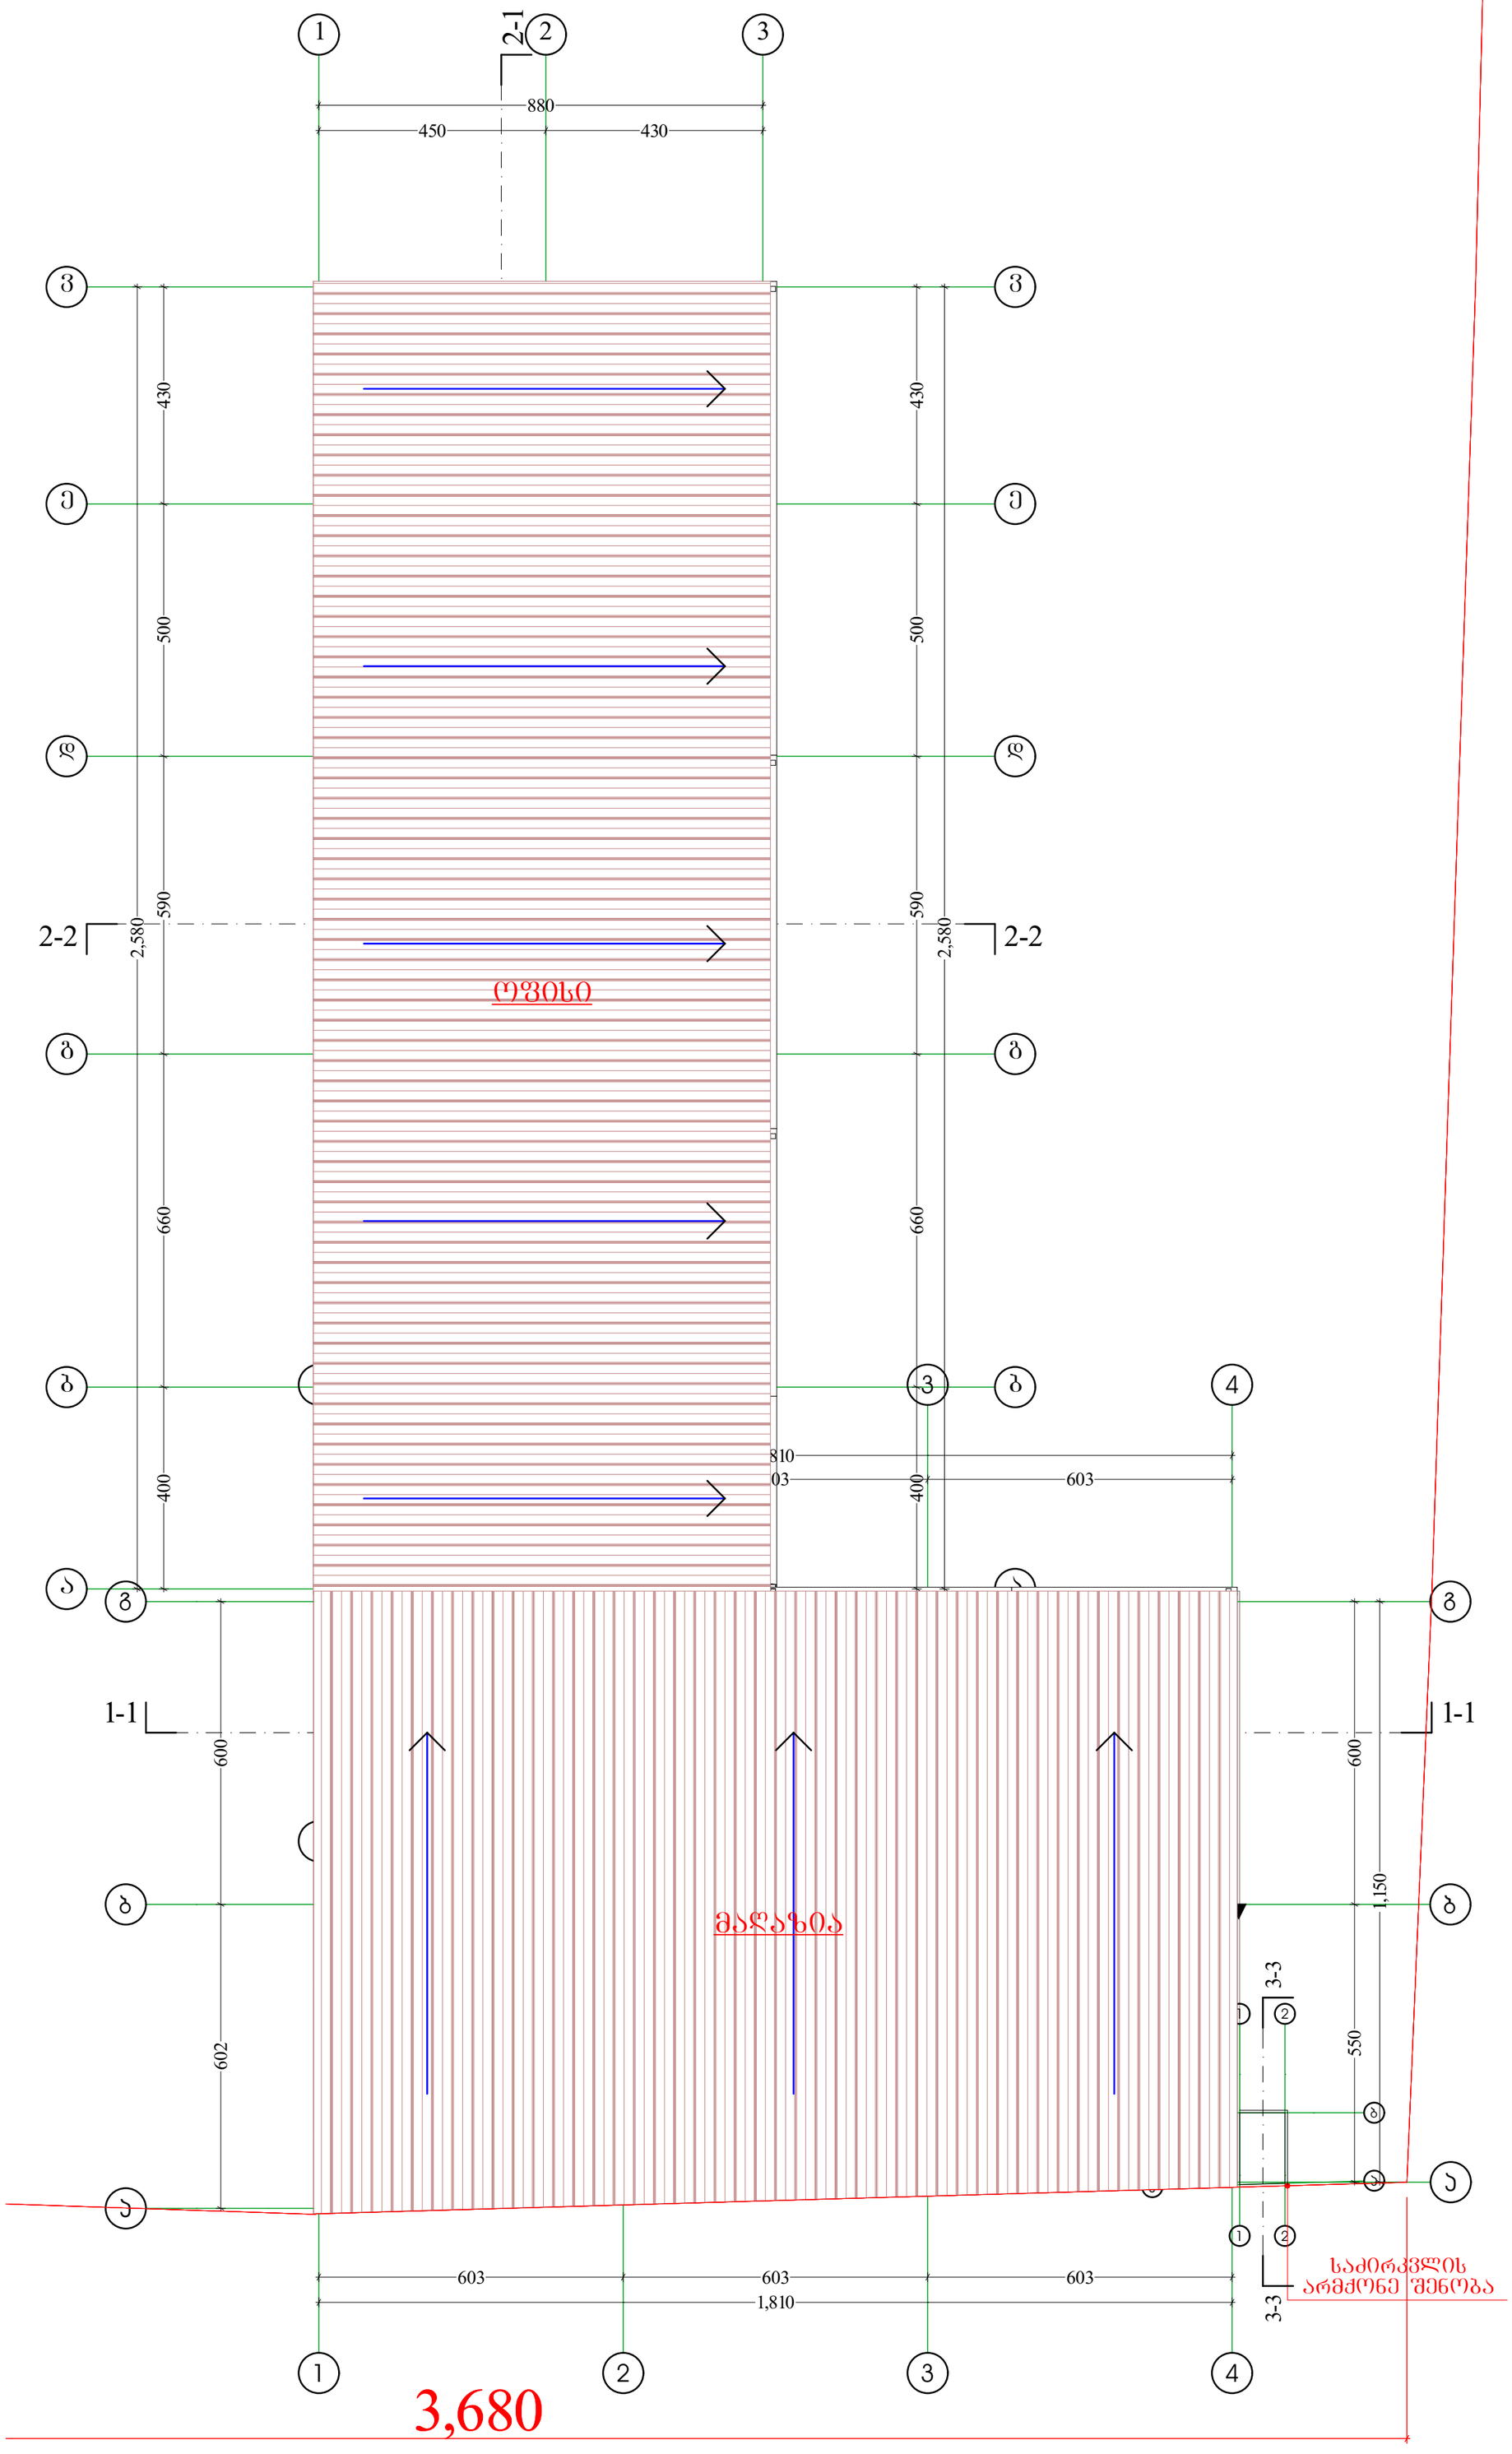

დამკვეთი	
შპს "თი თი სი"	
პროექტის მდებარეობა / მისამართი	
ქალაქი თბილისი, ულიანოვის ქუჩა №29; ქალაქი თბილისი, ქუჩა ლიბანი, №6	
საკადასტრო კოდი	01.11.03.008.210
პროექტის სახელწოდება	
ოფისი და მაღაზია	
პირობითი აღნიშვნები	
საკადასტრო საზღვარი ღერძის ხაზი ჭრილის ხაზი სიმაღლის ნიშნული	


#	შიდა ფართების ექსპლიკაცია	მ²
1.		
2.		
3.		
4.		
5.		
6.		
7.		
8.		
9.		
10.		
11.		
12.		
13.		
	სულ ფართი	

საპროექტო ორგანიზაცია	
შ.პ.ს. "არქიტექტორულ-გეოდეზიური ჯგუფი"	
ს.კ - 406296486 archi.geodesy@gmail.com	
საპროექტო ჯგუფი	ხელმოწერა
დირექტორი	
თ. ბუნაშვილი	
არქიტექტორი	
თ. ბუნაშვილი	
ნახაზის / მოცემულობის დასახელება	
მაღაზია სახურავის გეგმა	
მასშტაბები	1:100
ფურცელი	
ფორმატი	A2
თარიღი	5 მაისი 2021
სტადია	პროექტის შეთანხმება

კ-1 - მაღაზია: 219 კვ.მ
ოფისი: 234 კვ.მ
საძირკვლის არმქონე შენობა: 1.5 კვ.მ

კ-2 - მაღაზია:219 კვ.მ
ოფისი: 234 კვ.მ
საძირკვლის არმქონე შენობა: 1.5 კვ.მ

კ-3 - სამრეწველო ზონა-1 - 235 კვ.მ
საზოგადოებრივ საქმიანი ზონა-2 - 492.8 კვ.მ

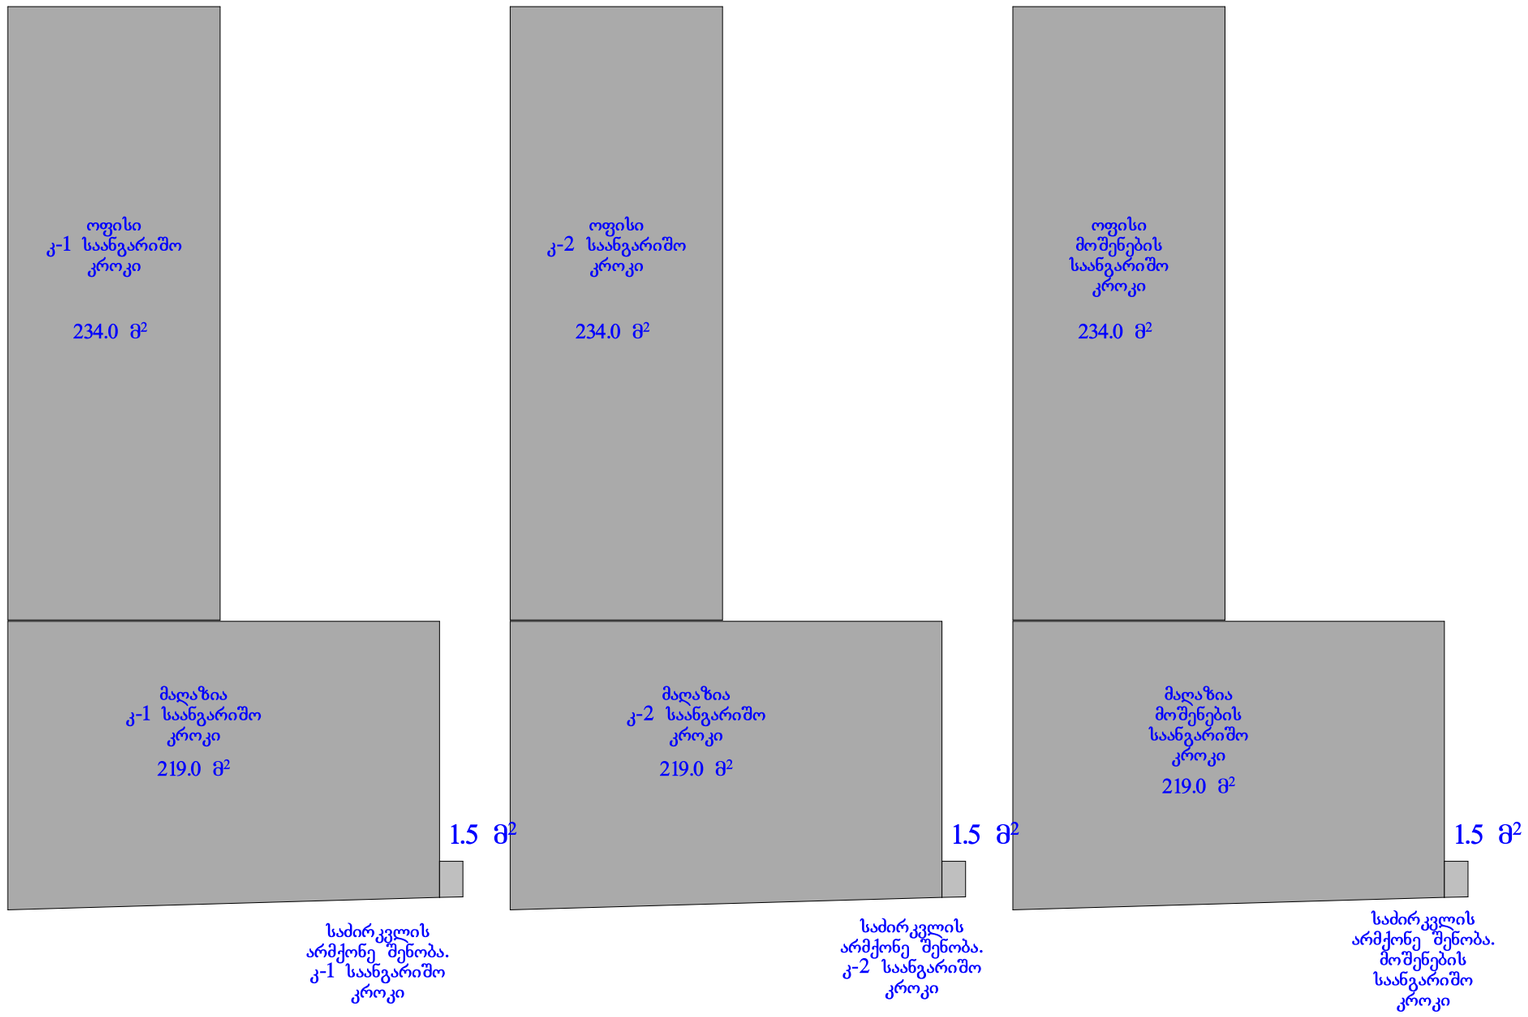

კ-1 - არსებული შენობები:
254+200.4+460.8+807.1+178.8=1901.1 კვ.მ

კ-2 - არსებული შენობები:
254+200.4+460.8+807.1+2079.9 კვ.მ

