
გენგეგმა მ1:500

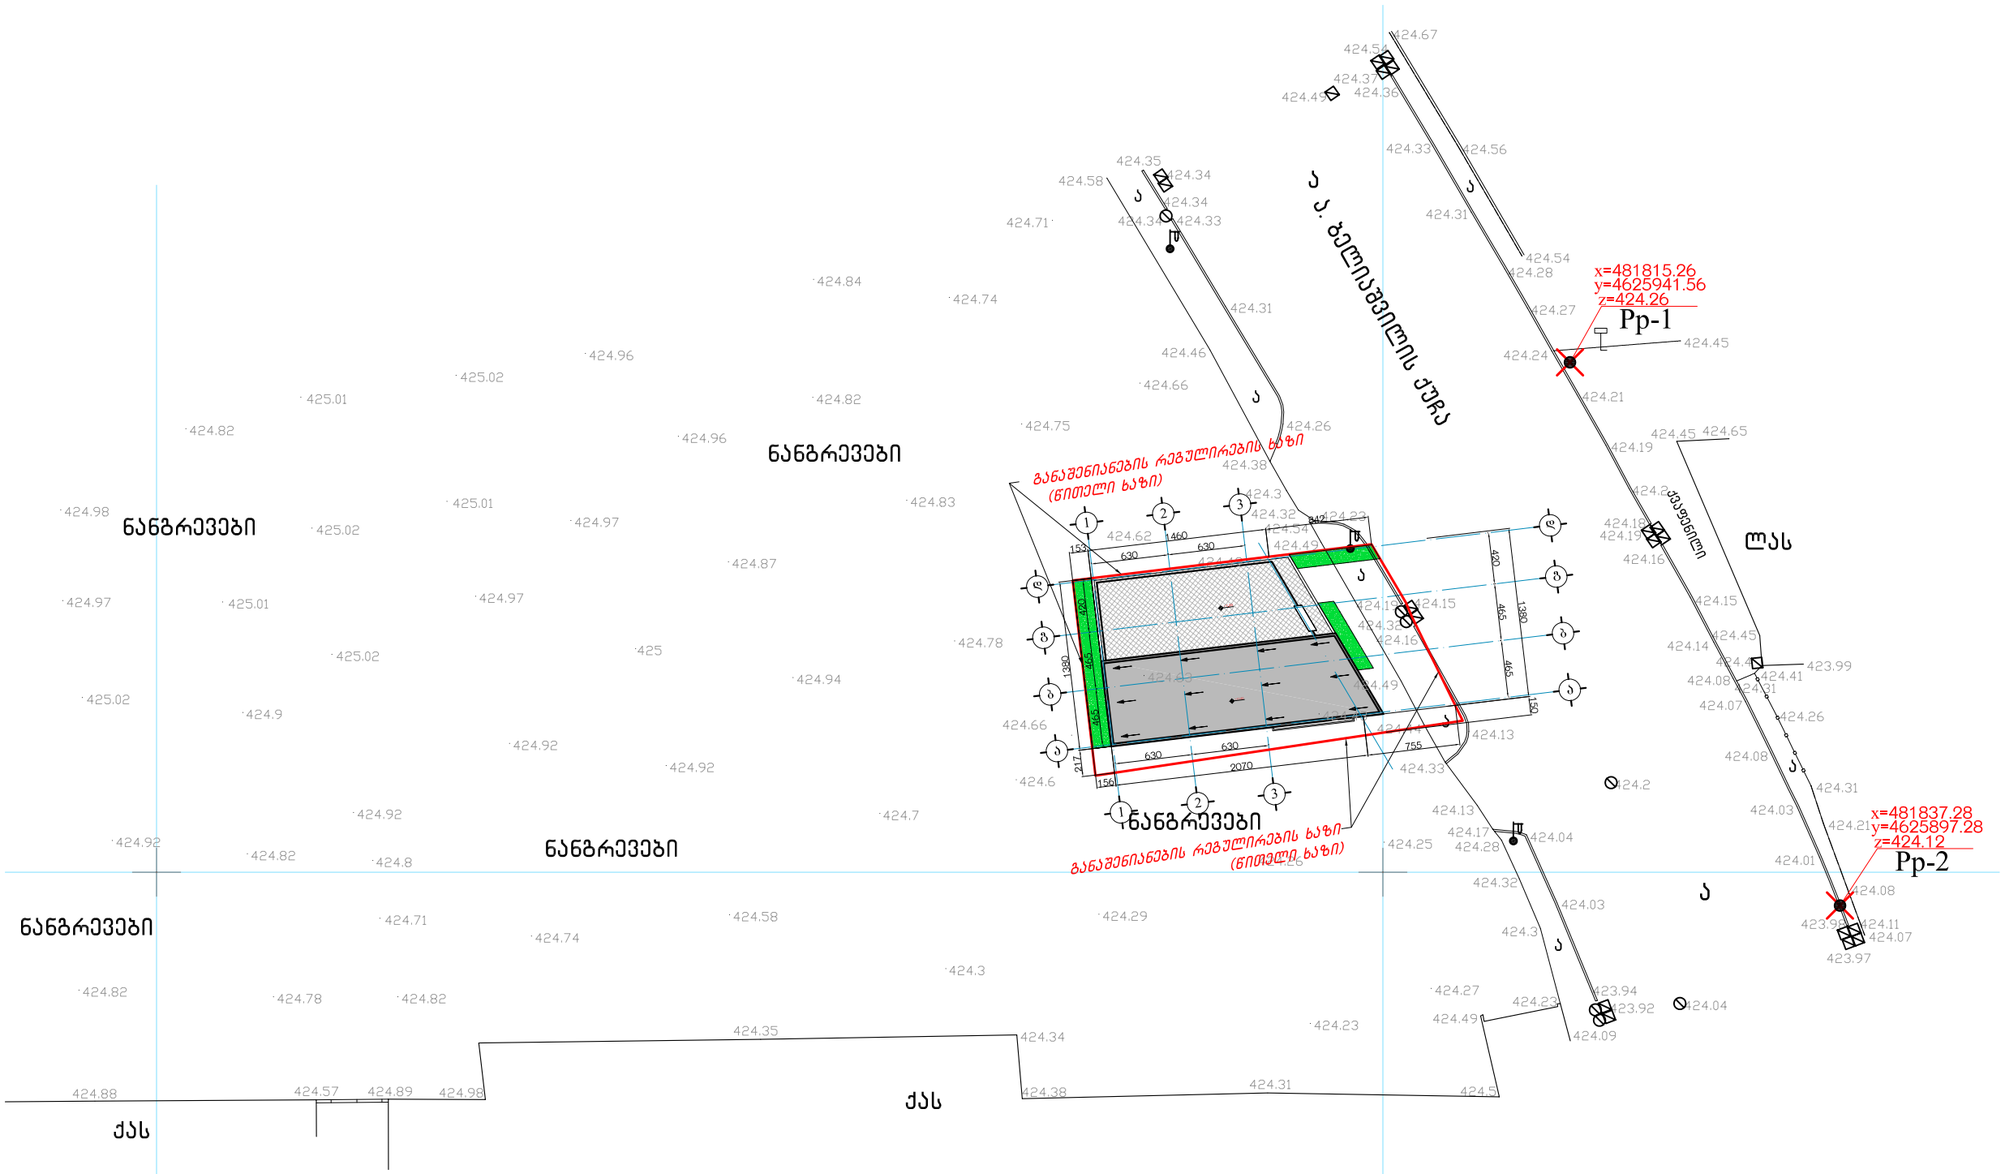

ფორმატი	A-3
ნაკვეთი №	

დამკვეთი:

შპს „ELEFANT “

პროექტის სახელწოდება:

ქ.ბათილისში, დიდი დიღომი-ტბღანის მაგისტრალსაღა ბელიაშვილის ქუჩის გაღაკვეთიდგე, შპს „ELEFANT “-ის კუთვნილ 431 მ² №004/125 არასასოფლო-სამეურნეო მიწის ნაკვეთგე, მრავალფუნქციური ობიექტის შენობის მშენებლობა

დირექტორი		ო.ჭოცნირაძე
პრ.მთ.ინჟინერი		გ.ნაღირაძე
პრ.მთ.არქიტექტორი		გ.ფსუტური
შესასრულა		გ.ფსუტური
შეამოწმა		გ.ნაღირაძე

მისამართი:

შპს „ელქომალიანსი“

ბათილისი 2013წ.

ბათილისი, ალ. ყაზგეგის გამგ.19ა.
ტელ/ფაქსი: (99532) 375-748

მასშტაბი	1:500

ნახაზი:

გენგეგმა

სტადია	ფურცელი	ფურცლები
სტადია		