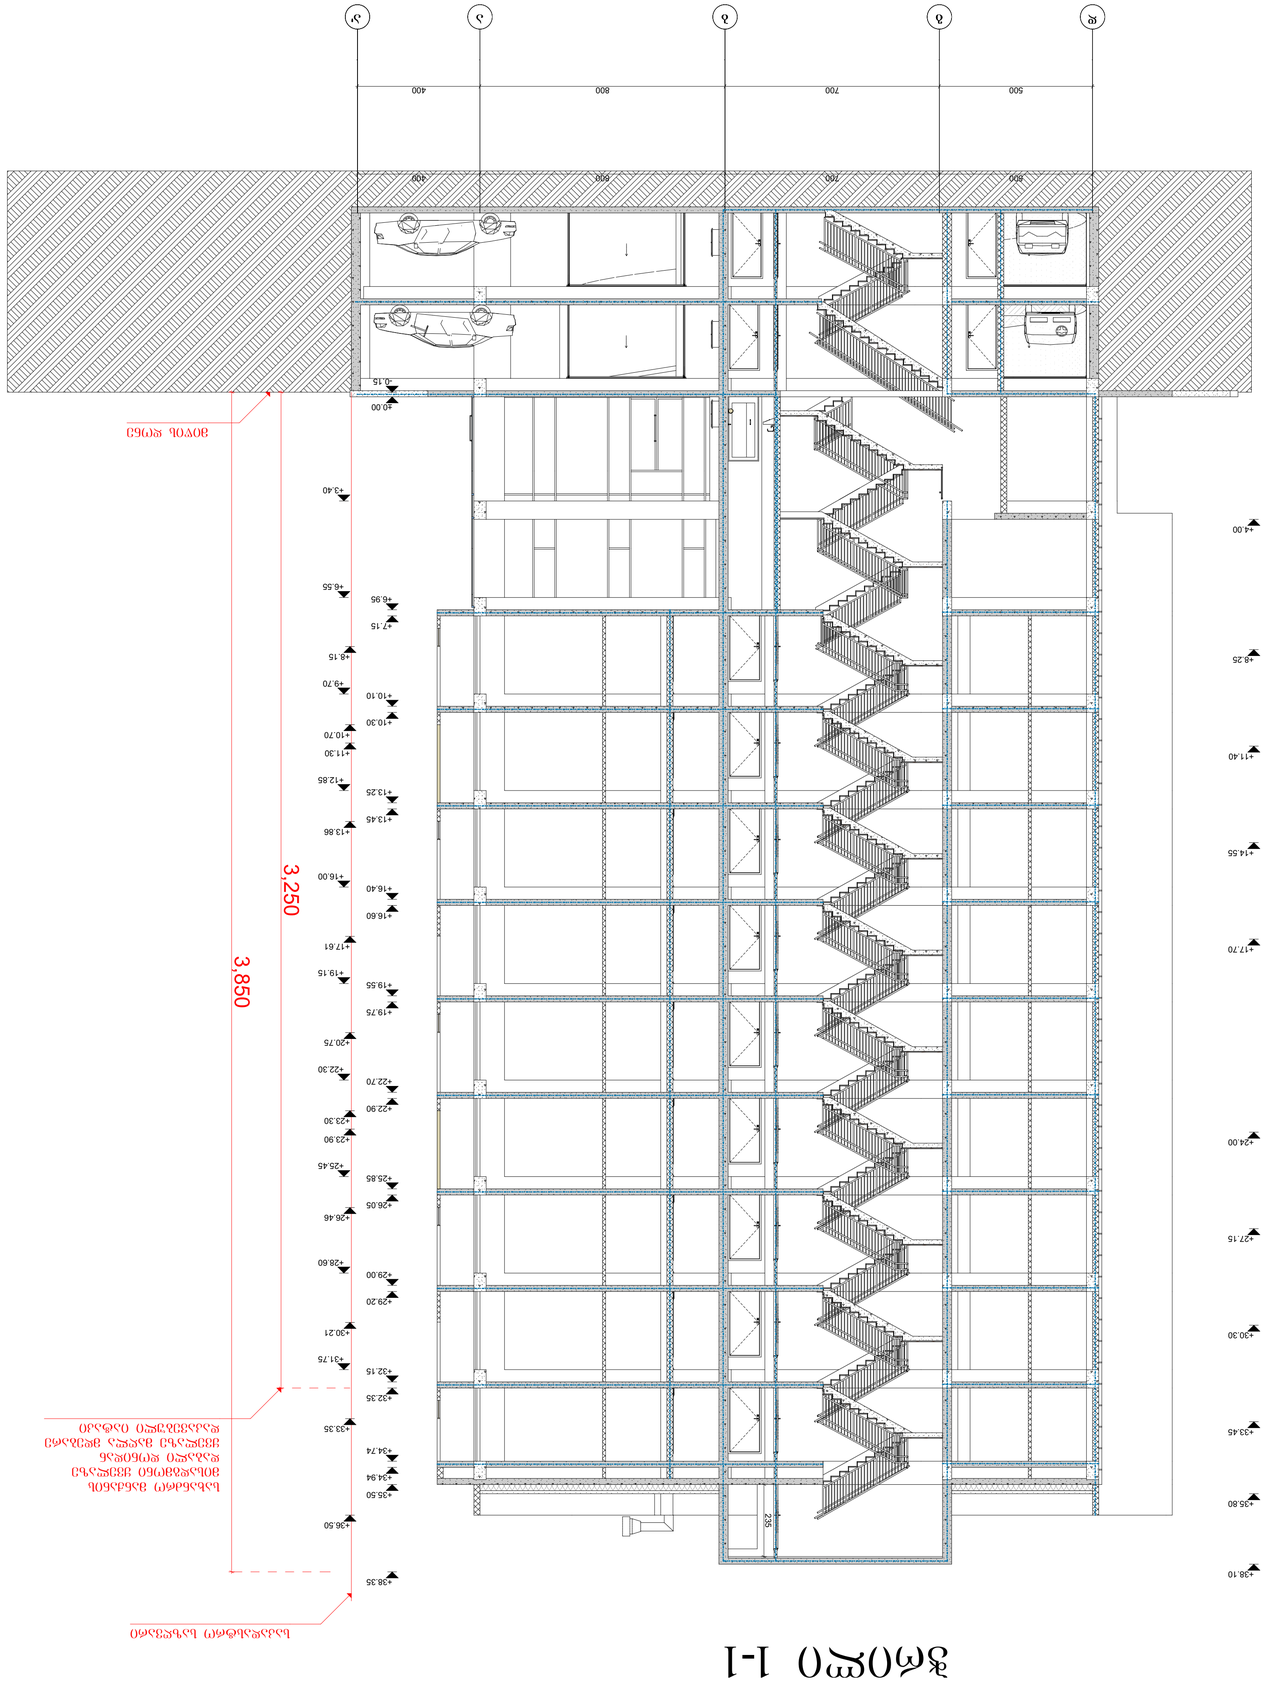

GSPublisherVersion 0.1.100.100

სქემატური ჭრილი

მრავალფუნქციური კომპლექსი

/შენობა
(სავაჭრო, საოფისე, საცხოვრებელი

)

S

.

p

.s

"არბი გრუპ

"

s

/n 405278854

დამკვეთი

:

ნახაზის დასახელება

ობიექტის დასახელება

:

ობიექტის მისამართი

:

მის.

ქ. თბილისი, ქუჩა wyaltubo

,

#14;

ქ. თბილისი, ქუჩა wyaltubo

,

#12;

(საკ

/კოდი: 01

.13

.04

.020

.059

)

დამგეგმარებელი

:

პრ. ავტორი

ა. ბლიაძე

თანამდებობა ხელმოწერა სახელი

/გვარი

შეამოწმა

არქიტექტორი

საავტორო უფლება:

S

.

p

.s st.ART

შენიშვნა

:

ტექ

.ეკონმომიკური მაჩვენებლები

:

ქ. თბილისი 2019

w

ფორმატი:

A

1

დირექტორი

გ. კაპანაძე გ. კაპანაძე

S

.

p

.s

"st.ART"

s

/n 400022104

,

საქართველო,

ქ. თბილისი

,

აკ. წერეთლის გამ.

#115

a

,

ინტენსივობის ფართობი
საერთო ფართობი
მათ შორის

:

გ. კაპანაძე

მასშტაბი

1

:100

d

g

b

a a

'

500 700 800 400

-0.15

±0.00

+7.15

+10.30

+13.45

+16.60

+19.75

+22.90

+26.05

+29.20

+32.35

+34.94

+35.50

+38.35

+6.95

+10.10

+13.25

+16.40

+19.55

+22.70

+25.85

+29.00

+32.15

+34.74

+8.15

+10.70

+11.30

+13.86

+17.61

+20.75

+23.30

+23.90

+26.46

+30.21

+33.35

+36.50

+3.40

+6.55

+9.70

+12.85

+16.00

+19.15

+22.30

+25.45

+28.60

+31.75

+4.00

+8.25

+11.40

+14.55

+17.70

+24.00

+27.15

+30.30

+33.45

+35.80

+38.10

3,250

3,850

500 700 800 400 235

საკადასტრო საზღვარი

საკადასტრო საზღვარი

მიწის დონე

სახანძრო მანქანის
მისადგმონი ყველაზე
დაბალი დონიდან
ყველაზე მაღლა მდებარე
დაკავებული იატაკი

ჭრილი

1

-

1

ჭრილი

1

-

1

ჭრილი 2-2

ბინათმშენებლობა

ტერიტორიის კეთილმოწყობა

1	650	2	650	3	590	4	650	5	650
6	650	7	210	8					

+38.35
+38.10
+36.50
+35.50
+35.30
+34.74
+33.35
+32.35
+32.15
+31.75
+30.20
+29.20
+29.00
+28.60
+27.05
+26.05
+25.85
+25.45
+23.90
+22.90
+22.70
+22.30
+20.75
+19.75
+19.55
+19.15
+17.60
+16.60
+16.40
+16.00
+14.45
+13.45
+13.25
+12.85
+11.30
+10.30
+10.10
+9.70
+8.15
+7.15
+6.95
+6.55
+3.40
±0.00
-0.20
-0.60
-3.00
-3.20
-3.60
-6.20

ჭრილი 2-2

ნებადართული ხელშეკრულება	სამშენებლო ნებართვა
ნებადართული ფართობი	კ. მეტრი
ობიექტის ფართობი	კ. მეტრი
ობიექტის მოცულობა	კ. მეტრი
ფასადის ფართობი	კ. მეტრი
სამშენებლო ნებართვის №, თარიღი	

ტექნიკური ინსპექტორის ხელმოწერა

ტექნიკური ზედამხედველის ხელმოწერა	
ავტორის ხელმოწერა	
ტექნიკური ზედამხედველის ხელმოწერა	

შპს „ST.ART ARCHITECTS“, ს/კ 400022104,
ს.ა.ფ. ზ.ზედგინიძის ქ. №115,
ტელ.(+995 577) 01 02 03

ნახაზის დასახელება

ფასადი

ნახაზის №

A1

ქ. თბილისი 2019 წ