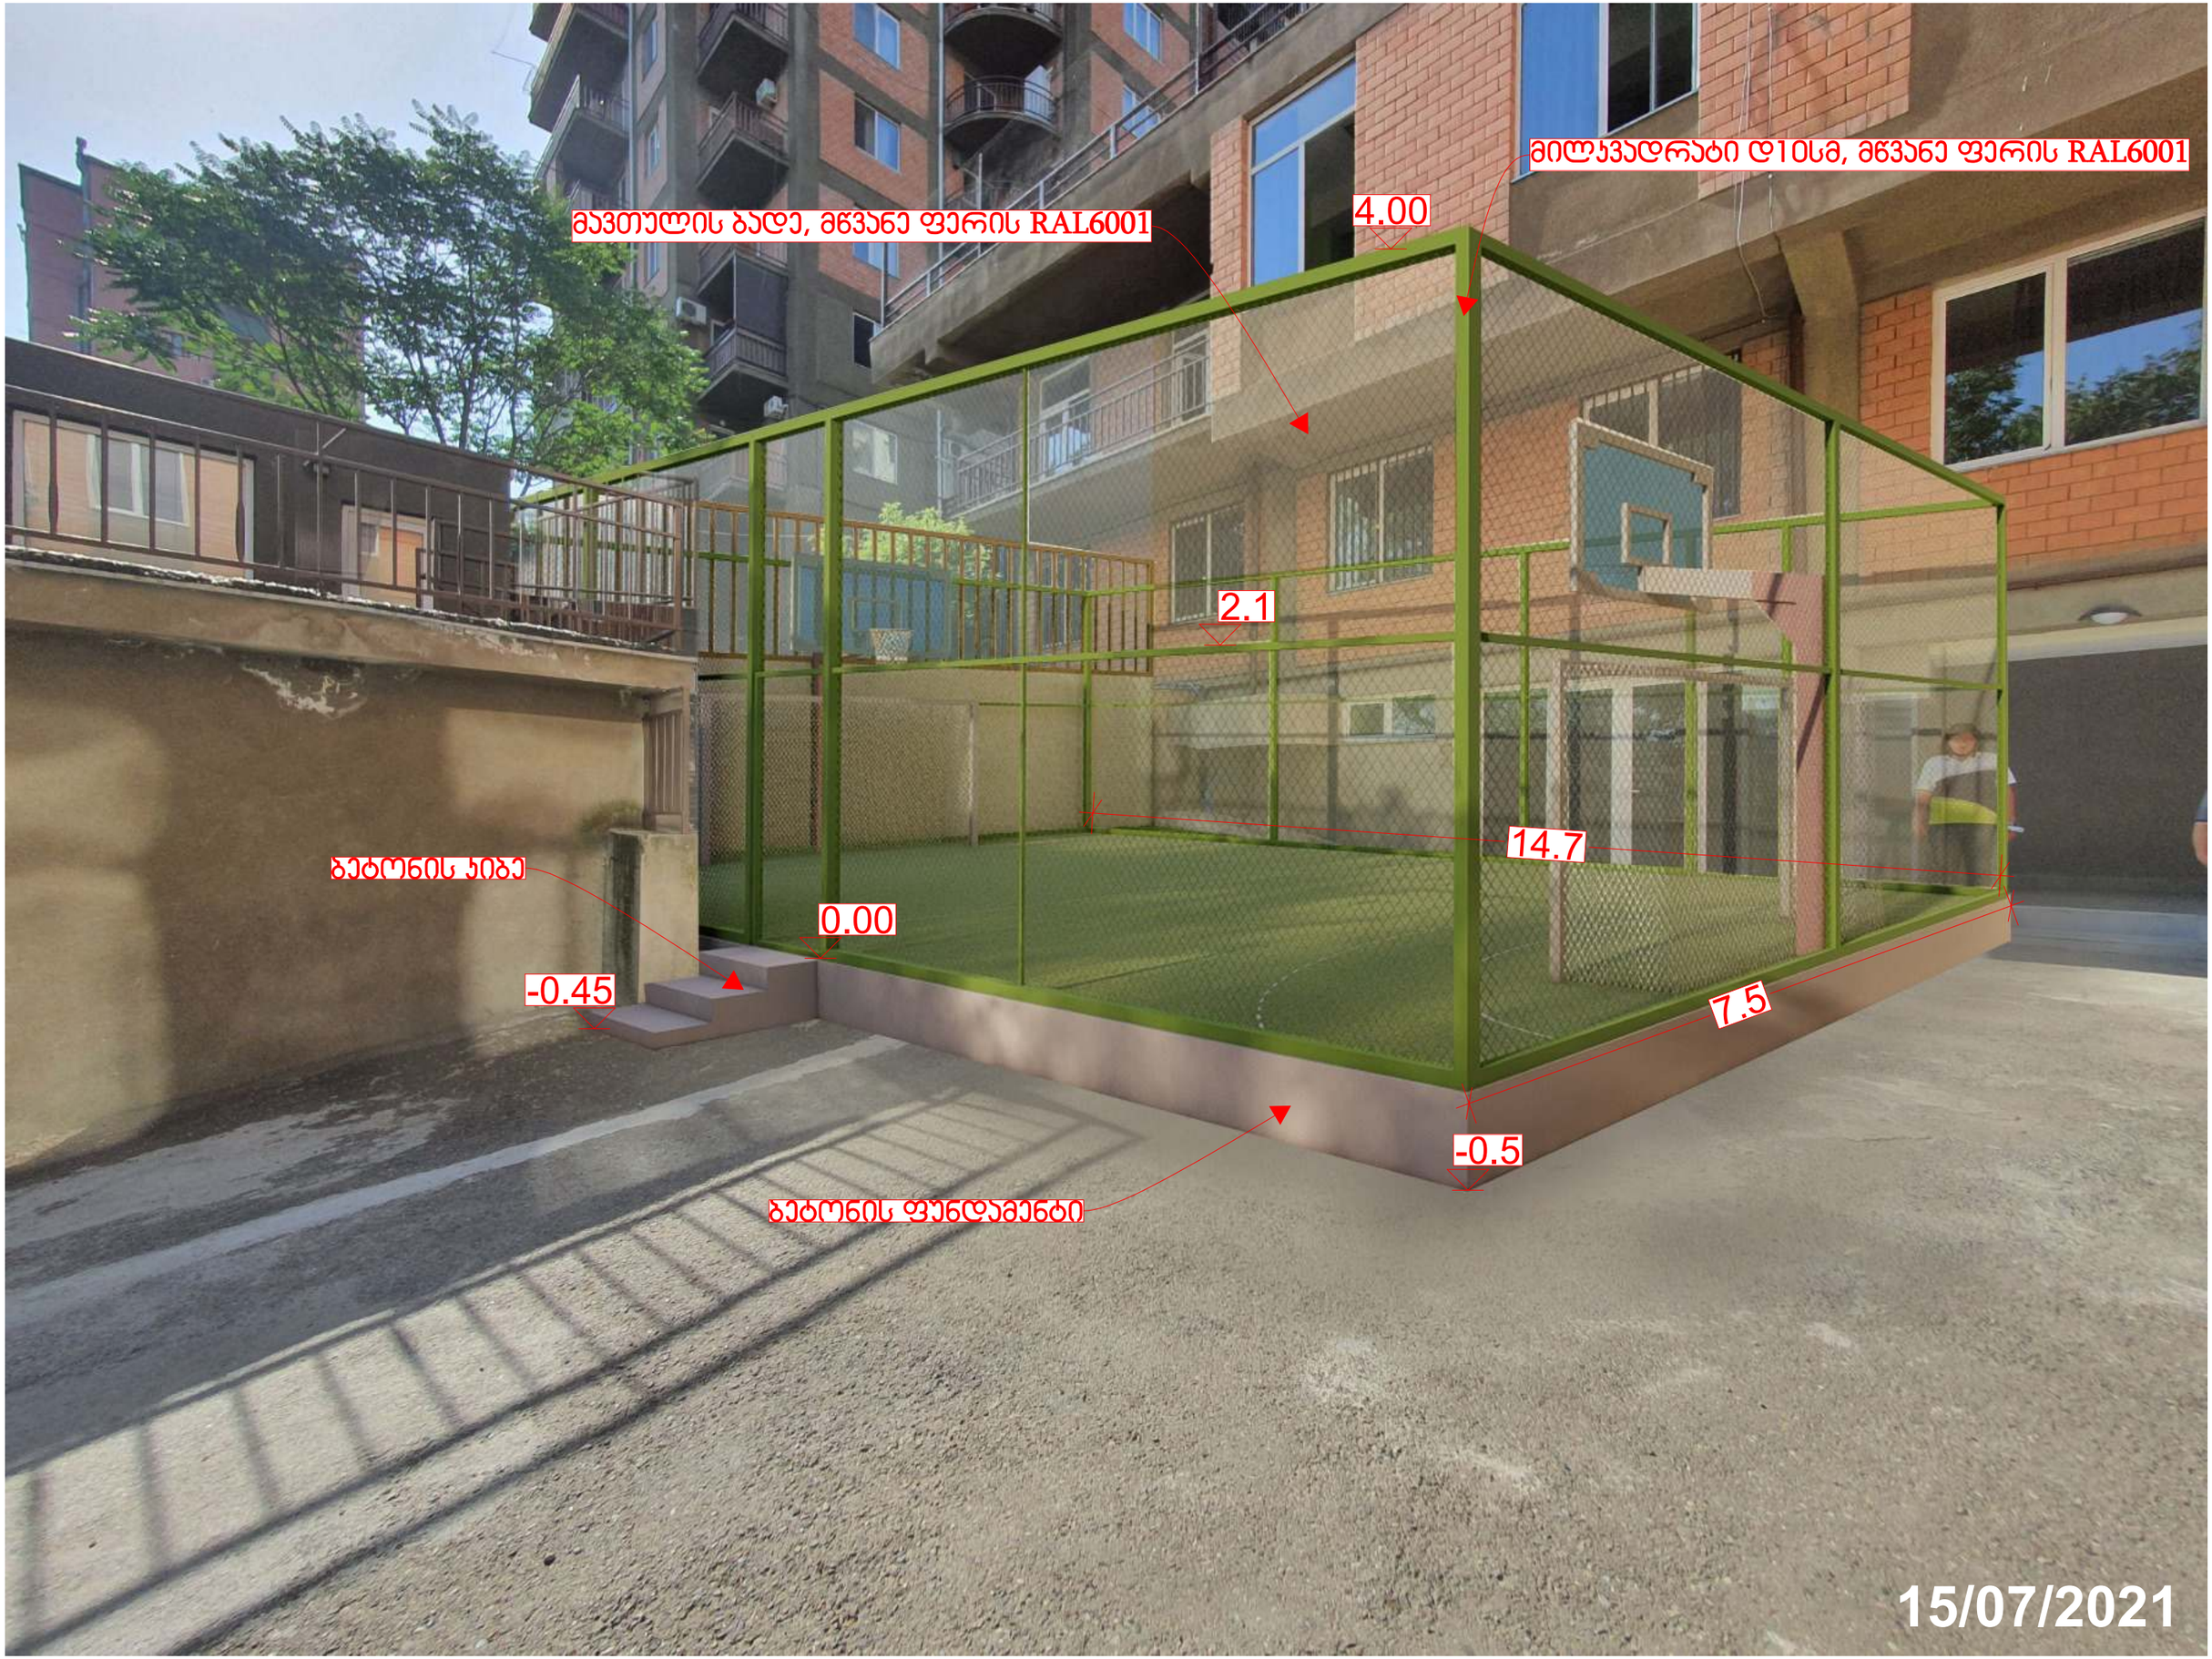
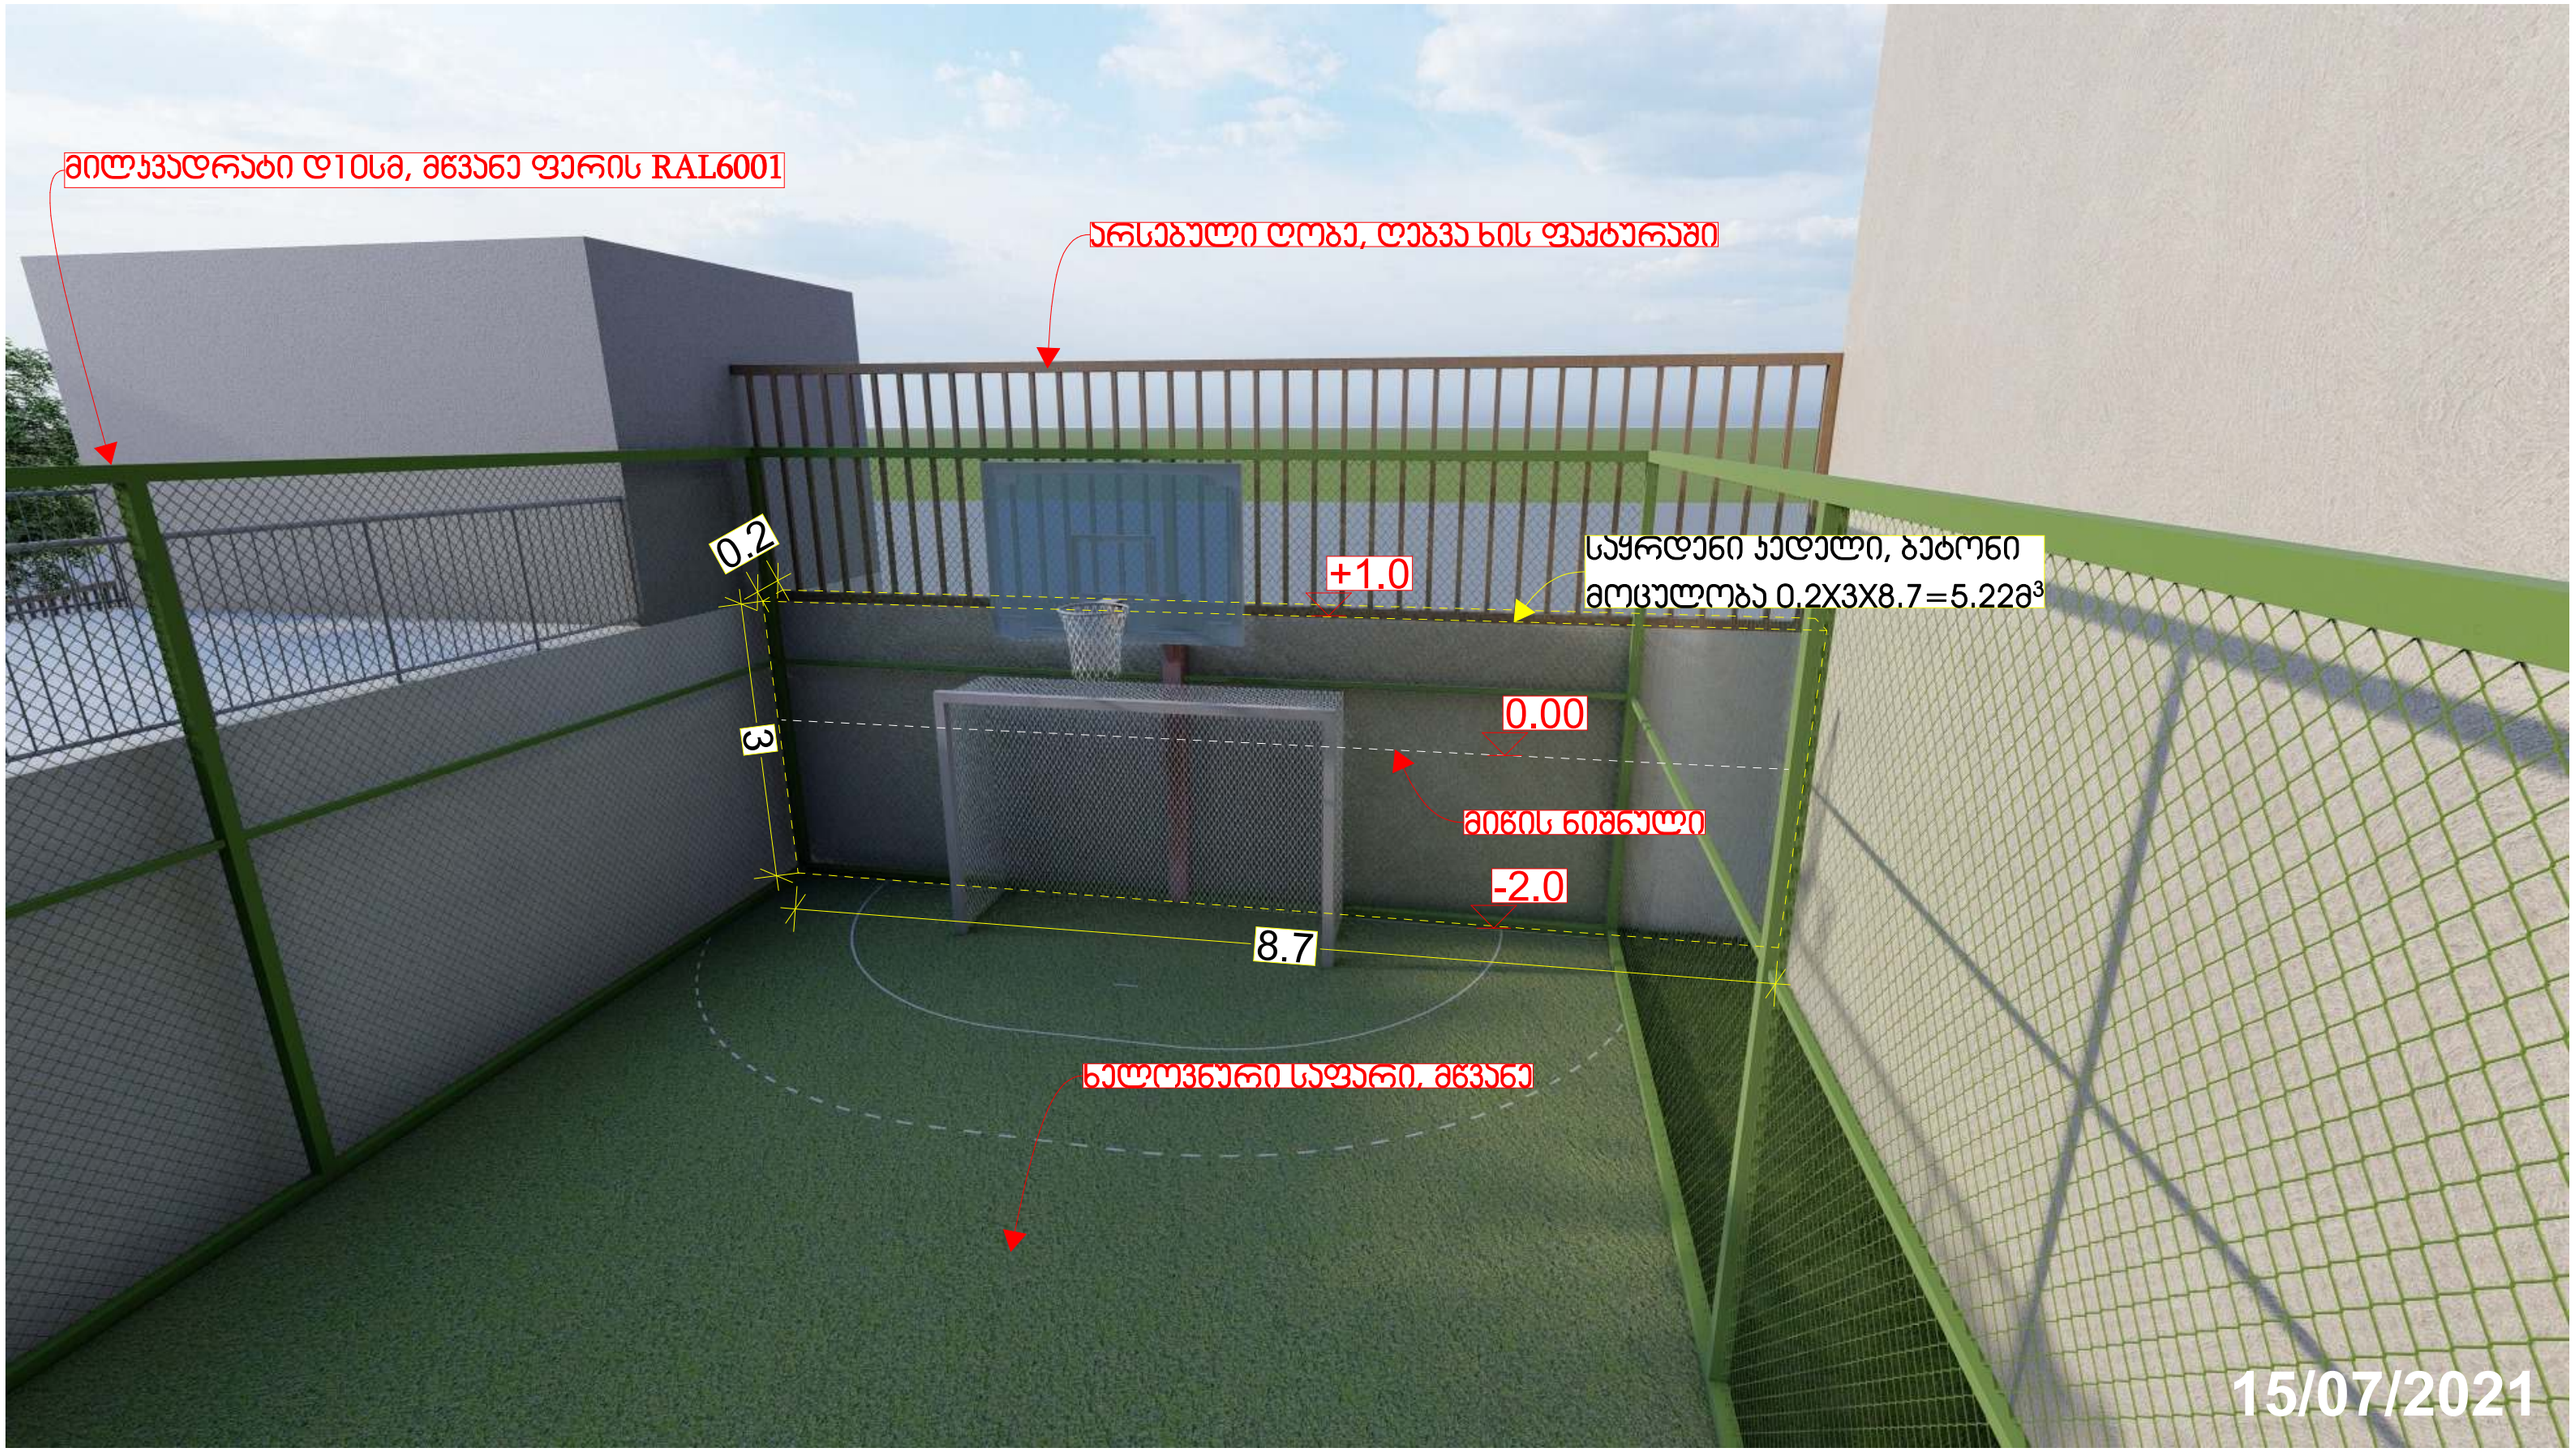

მავთულის ბადე, მწვანე ფერის RAL6001
მილკვადრატი დ10სმ, მწვანე ფერის RAL6001
4.00
2.1
14.7
7.5
ბეტონის კიბე
0.00
-0.45
-0.5
ბეტონის ფუნდამენტი
15/07/2021


მილაკვადრატი დ10სმ, მწვანე ფერის RAL6001
არსებული ღობე, ღებვა ხის ფაქტურაში
0.2
+1.0
საყრდენი კედელი, ბეტონი
მოცულობა 0.2X3X8.7=5.22მ³
0.00
მიწის ნიშნული
-2.0
3
8.7
ხელოვნური საფარი, მწვანე
15/07/2021


არსებული ღობე, ღებვა ხის ფაქტურაში
მილკვადრატი დ10სმ, მწვანე ფერის RAL6001
საყრდენი კედელი, ბეტონი
ხელოვნური საფარი, მწვანე
ჯალათბურთის ჭარი
14.7
7.5
საფეხბურთო ჯარი
ბეტონის კიბე
15/07/2021