

გამწვანების საფარის მოწყობის ჯვანძი

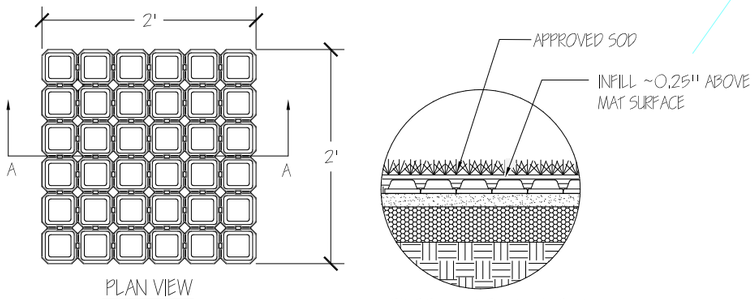

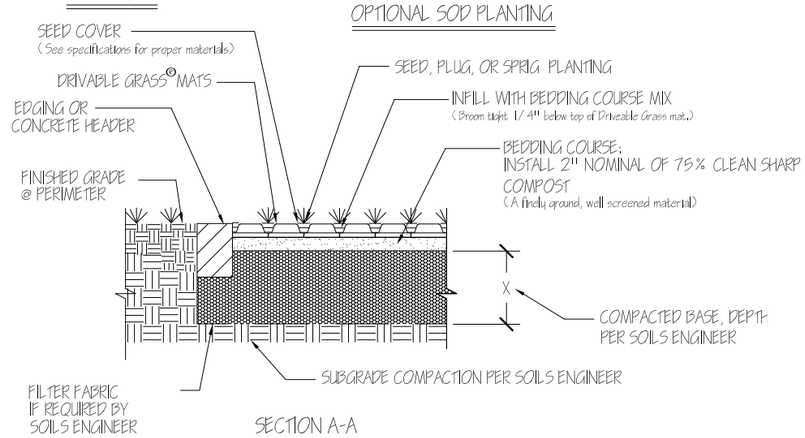



TYPICAL COMMERCIAL DRIVABLE GRASS® DETAIL

SCALE: 1" = 1'

განთავსების სქემა მ 1:500




გამწვანების საფარის მოწყობა ნახაზების მსგავსად

განთავსების სქემა	
მასშტაბი 1:500	პროექტის ნაწილი (დარგი) ახალი მშენებლობა
ექსპლიკაცია:	
ვირობითი აღნიშვნები:	
შენიშვნები:	
დამკვეთი: ოლეგ სამხარაძე	
ქ. თბილისი, გლდანი ს/ჯ 72.72.13.10.599	
პროექტის სახელწოდება	
ყვავილების პავილიონის ესკიზური პროექტი	
ქ. თბილისი, გლდანი_ნაძალადევის რაიონი, ზესტაფონის ქ. №18, კორპ. №3, ბინა №21. ტელ. (990 32) 2342314 (995 99) 621113 E-mail: mg_studio1@yahoo.com	

სტადია პროექტი	დამკვეთა №	ფორმატი A-3
თანამდებობა ინიც., გვარი	ხელმოწერა	თარიღი
დირექტორი დ. მარგალიტაშვილი		06.18.
პ. მ. ა. დ. მარგალიტაშვილი		06.18.
დაამუშავა გ. თუშიშვილი		06.18.
შეამოწმა		06.18.
ფურცლები 2	ფურც. № 1	თბილისი 2021 წ.

ჭრილი მ 1:50

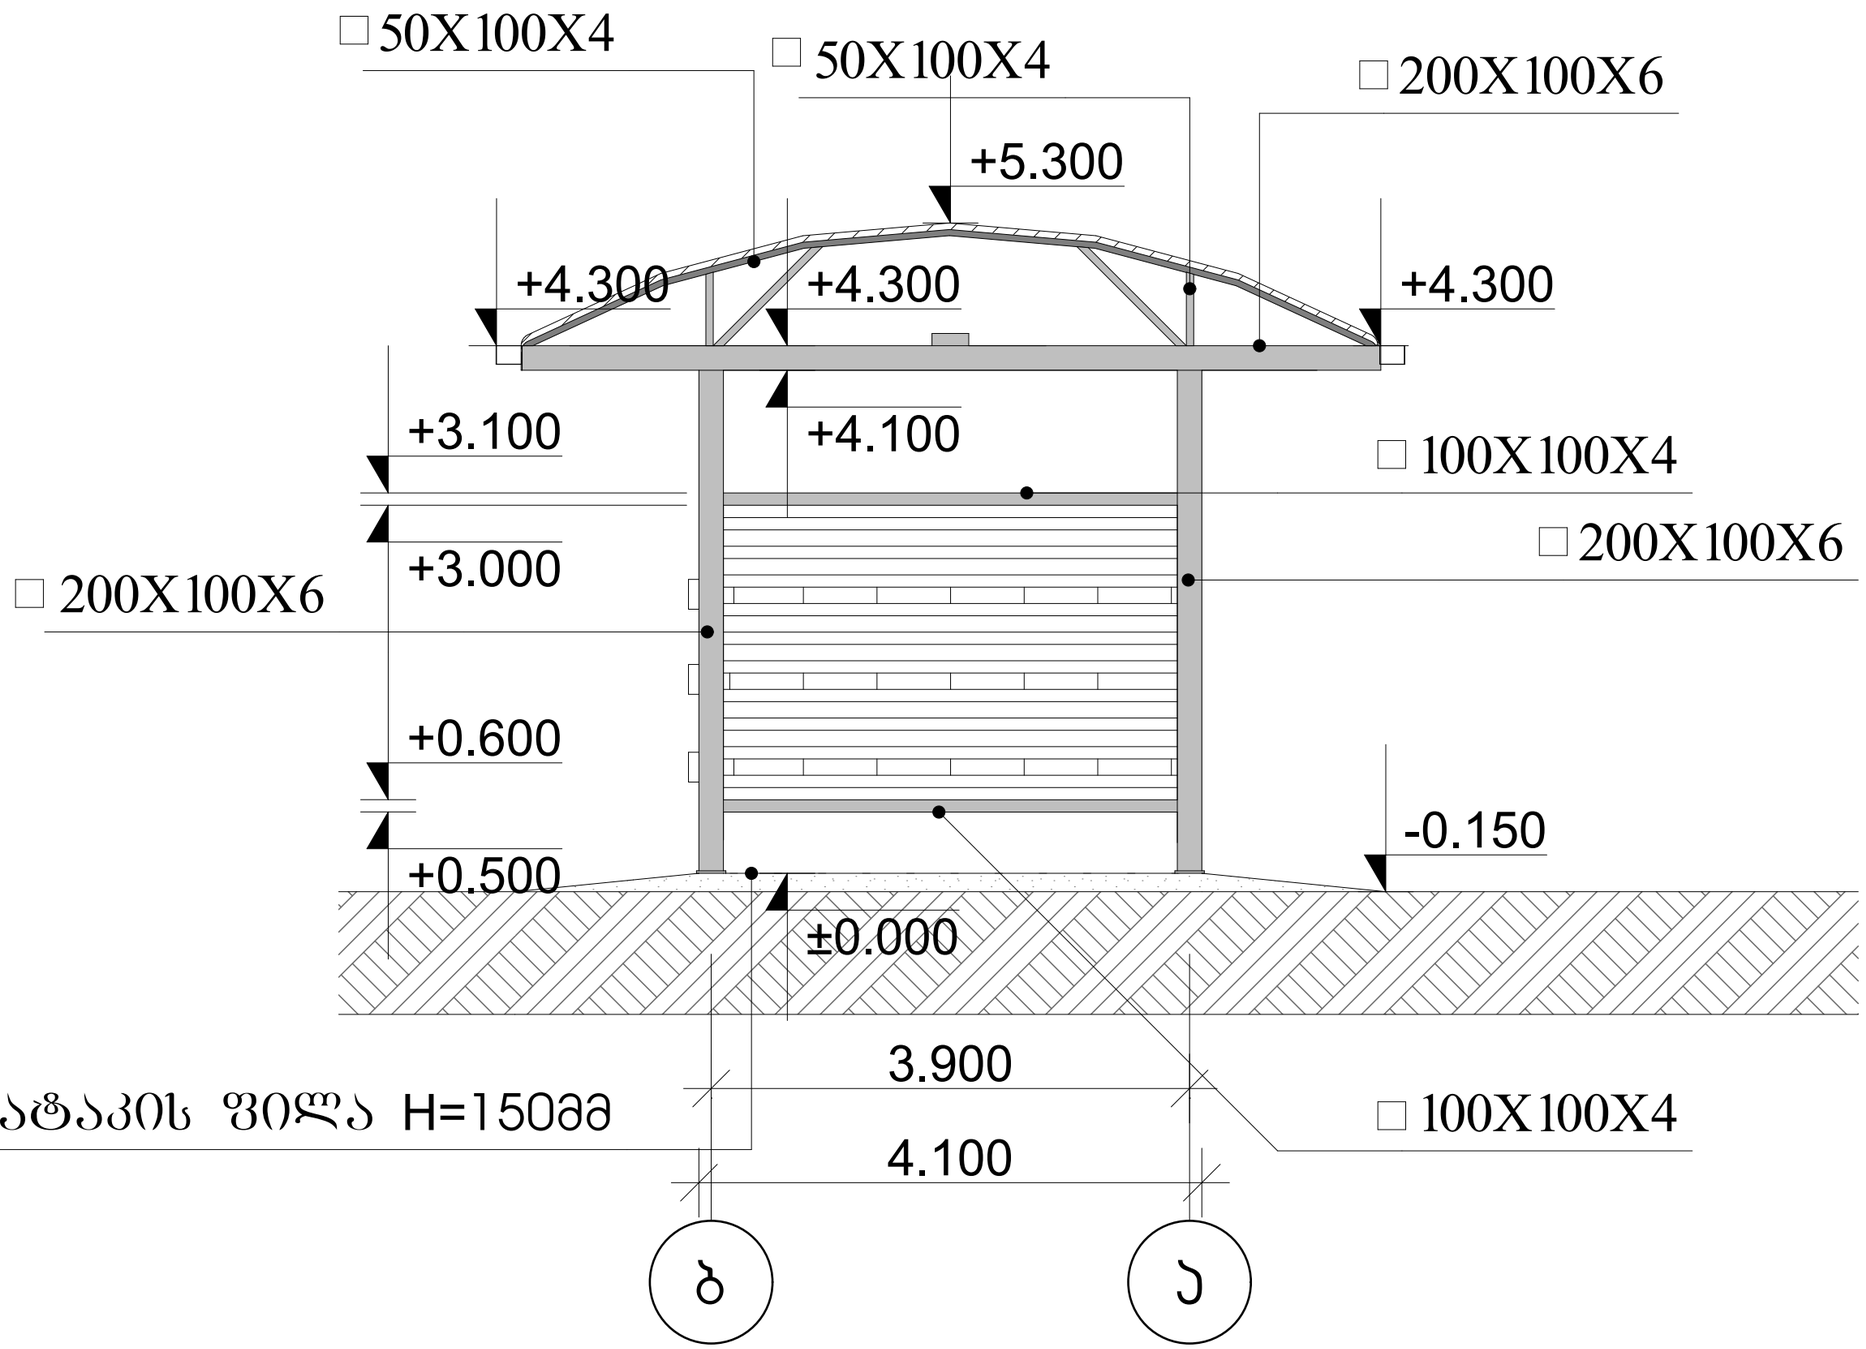

ჭრილი

მასშტაბი	პროექტის ნაწილი (დარგი)
1:500	ახალი მშენებლობა

ექსპლიკაცია:

ვირობითი აღნიშვნები:

შენიშვნები:

დამკვეთი: ოლეგ სამხარაძე

ქ. თბილისი, გლდანი ს/ბ 72.72.13.10.599

პროექტის სახელწოდება

ყვავილების პავილიონის ესკიზური პროექტი

ქ. თბილისი, გლდანი-ნაძალადევის რაიონი, ზესტაფონის ქ. №18, კორპ. №3, ბინა №21.
ტელ. (990 32) 2342314 (995 99) 621113
E-mail: mg_studio1@yahoo.com

სტადია	დაკვეთა	ფორმატი
პროექტი	№	A-3

თანამდებობა / ინიც., გვარი	ხელმოწერა	თარიღი
დირექტორი ლ. მარგალიტაშვილი		06.18.
პ. მ. ა. ლ. მარგალიტაშვილი		06.18.
დაამუშავა გ. თუშიშვილი		06.18.
შეამოწმა		06.18.
ფურცლები 2	ფურც. № 2	თბილისი 2021 წ.

ლითონის მსუბუქი ტიპის ყვავილების პავილიონი



ლითონის მსუბუქი ტიპის ყვავილების პავილიონი



ლითონის მსუბუქი ტიპის ყვავილების პავილიონი

