მიწის (უძრავი ქონების) საკადასტრო კოდი **N 01.13.08.007.007.01.579**

ამონაწერი საჯარო რეესტრიდან

განცხადების რეგისტრაცია
N 882016259099 - 25/04/2016 10:38:32

მომზადების თარიღი
27/04/2016 17:30:33

საკუთრების განყოფილება

ზონა	სექტორი	კვარტალი	ნაკვეთი	კოდი
თბილისი	დიდუბე			
01	**13**	**08**	**007/007**	**01/579**

მისამართი: ქალაქი თბილისი , გამზირი დავით ალმაშენებელი , N 106

ნაკვეთის საკუთრების ტიპი: **თანასაკუთრება**
ნაკვეთის ფუნქცია: **არასასოფლო სამეურნეო**
დაზუსტებული ფართობი:2143.00 კვ.მ.
ნაკვეთის წინა ნომერი: **7;**
შენობა-ნაგებობები: **N1,N2,N3,N4და N5**

მესაკუთრეები

განცხადების რეგისტრაცია : ნომერი 882013459054 , თარიღი 23/09/2013 15:28:13
უფლების რეგისტრაცია: თარიღი 07/11/2013

უფლების დამადასტურებელი დოკუმენტი:

- ბინათმესაკუთრეთა ამხანაგობა "ჩვენი სახლი 2007"-ის კრების ოქმი N131127548 , დამოწმების თარიღი:25/10/2013 ,ნოტარიუსი ე. კიცი
- ნასყიდობის ხელშეკრულება, გაფორმებული 2004 წლის 30 დეკემბერს, დამოწმებული ნოტარიუსის ბ. სეხნიაიძის მიერ რეესტრით N1-8056

მესაკუთრეები:
შპს "მარენო" , ID ნომერი:202198237

მესაკუთრე:	საკუთრების ტიპი:	საკუთრება:		ფართი:	წილი:
შპს "მარენო"	საკუთრება	**ფართი**	**სართული1,**	233.02 კვ.მ.	
	საკუთრება	**ანტრესოლი N1**		18.30 კვ.მ.	
	საკუთრება	**ანტრესოლი N2**		19.91 კვ.მ.	
	საკუთრება	**სარდაფი**		109.38 კვ.მ.	
	საკუთრება	**ფართი**	**სართული2,**	35.00 კვ.მ.	
	საკუთრება	**ანტრესოლი**		12.80 კვ.მ.	

იპოთეკა

საგადასახადო გირავნობა:

რეგისტრირებული არ არის

სარგებლობა

განცხადების რეგისტრაცია ნომერი 882016088256 თარიღი 17/02/2016 15:55:19	**მოიჯარე**: **შპს "მაჭახელა-სამიკიტნო"**404889750; **მესაკუთრე**: **შპს "მარენო"** 202198237; საგანი:არასაცხოვრებელი ფართი 205 კვ.მ. სარდაფი 89.05 კვ.მ.; ვადა:60 თვე;
უფლების რეგისტრაცია: თარიღი 29/02/2016	**იჯარის ხელშეკრულება, დამოწმების თარიღი17/02/2016, სსიპ საქართველოს იუსტიციის სამინისტრო საჯარო რეესტრის ეროვნული სააგენტო**

ვალდებულება

ყადაღა/აკრძალვა:

რეგისტრირებული არ არის

მოვალეთა რეესტრი:

რეგისტრირებული არ არის

"ფიზიკური პირის მიერ 2 წლამდე ვადით საკუთრებაში არსებული მატერიალური აქტივის რეალიზაციისას, აგრეთვე საგადასახადო წლის განმავლობაში 1000 ლარის ან მეტი ღირებულების ქონების საჩუქრად მიღებისას საშემოსავლო გადასახადი გადახდას ექვემდებარება საანგარიშო წლის მომდევნო წლის 1 აპრილამდე, რის შესახებაც აღნიშნული ფიზიკური პირი იმავე ვადაში წარუდგენს დეკლარაციას საგადასახადო ორგანოს. აღნიშნული ვალდებულების შეუსრულებლობა წარმოადგენს საგადასახადო სამართალდარღვევას, რაც იწვევს პასუხისმგებლობას საქართველოს საგადასახადო კოდექსის XVIII თავის მიხედვით."

- დოკუმენტის ნამდვილობის გადამოწმება შესაძლებელია საჯარო რეესტრის ეროვნული სააგენტოს ოფიციალურ ვებ–გვერდზე www. napr.gov.ge;
- ამონაწერის მიღება შესაძლებელია ვებ–გვერდზე www. napr.gov.ge, ნებისმიერ ტერიტორიულ სარეგისტრაციო სამსახურში, იუსტიციის სახლებსა და სააგენტოს ავტორიზებულ პირებთან;
- ამონაწერში ტექნიკური ხარვეზის აღმოჩენის შემთხვევაში დაგვიკავშირდით: 2 405405 ან პირადად შეავსეთ განაცხადი ვებ–გვერდზე;
- კონსულტაციის მიღება შესაძლებელია იუსტიციის სახლის ცხელ ხაზზე 2 405405;
- საჯარო რეესტრის თანამშრომელთა მხრიდან უკანონო ქმედების შემთხვევაში დაგვიკავშირდით ცხელ ხაზზე: 08 009 009 09
- თქვენთვის საინტერესო ნებისმიერ საკითხთან დაკავშირებით მოგვწერეთ ელ-ფოსტით: info@napr.gov.ge

ამონაწერი მეწარმეთა და არასამეწარმეო (არაკომერციული) იურიდიული პირების რეესტრიდან

განაცხადის რეგისტრაციის ნომერი, მომზადების თარიღი: B16008536, 25/01/2016 16:18:07

სუბიექტი

საფირმო სახელწოდება:	შპს მარენო
სამართლებრივი ფორმა:	შეზღუდული პასუხისმგებლობის საზოგადოება
საიდენტიფიკაციო ნომერი:	202198237
რეგისტრაციის ნომერი, თარიღი:	2/4-3204; 22/07/2002
მარეგისტრირებელი ორგანო:	დიდუბე-ჩუღურ. რ-ნის სასამართლო
იურიდიული მისამართი:	საქართველო, ქ.თბილისი ძველი თბილისის რაიონი, აღმაშენებლის გამზ.,106
დამატებითი ინფორმაცია:	
ელ. ფოსტა:	s.mareno@mail.ru

დამატებითი ინფორმაციის ნამდვილობაზე პასუხისმგებელია ინფორმაციის მომწოდებელი პირი.

ინფორმაცია ლიკვიდაციის/ რეორგანიზაციის/ გადახდისუუნარობის პროცესის მიმდინარეობის შესახებ

რეგისტრირებული არ არის

ხელმძღვანელობა/წარმომადგენლობა

- დირექტორი - 01014001787, ბეჟან მესხი

პარტნიორები

მესაკუთრე	წილი	წილის მმართველი
01014001787, ბეჟან მესხი	20.00000000%	
01019055907, თორნიკე რაზმაძე	80.00000000%	

ვალდებულება

რეგისტრირებული არ არის

გირავნობა

რეგისტრირებული არ არის

ყადაღა/აკრძალვა

რეგისტრირებული არ არის

საგადასახადო გირავნობა/იპოთეკის უფლება

რეგისტრირებული არ არის

მოძრავ ნივთებსა და არამატერიალურ ქონებრივ სიკეთეზე გირავნობა/ლიზინგის უფლება

რეგისტრირებული არ არის

მოვალეთა რეესტრი


რეგისტრირებული არ არის

- დოკუმენტის ნამდვილობის გადამოწმება შესაძლებელია საჯარო რეესტრის ეროვნული სააგენტო სოფიციალურ ვებ–გვერდზე www. napr.gov.ge;
- ამონაწერის მიღება შესაძლებელია ვებ–გვერდზე www. napr.gov.ge , ნებისმიერ ტერიტორიულ სარეგისტრაციო სამსახურში, იუსტიციის სახლებსა და სააგენტოს ავტორიზებულ პირებთან;
- ამონაწერში ტექნიკური ხარვეზის აღმოჩენის შემთხვევაში დაგვიკავშირდით: 2 405405 ან პირადად შეავსეთ განაცხადი ვებ–გვერდზე;
- კონსულტაციის მიღება შესაძლებელია იუსტიციის სახლის ცხელ ხაზზე 2 405405;
- საჯარო რეესტრის თანამშრომელთა მხრიდან უკანონო ქმედების შემთხვევაში დაგვიკავშირდით ცხელ ხაზზე: 08 009 009 09
- თქვენთვის საინტერესო ნებისმიერ საკითხთან დაკავშირებით მოგვწერეთ ელ-ფოსტით: info@napr.gov.ge

საქართველოს იუსტიციის სამინისტრო
საჯარო რეესტრის ეროვნული სააგენტო

საკადასტრო გეგმა

მიწის ნაკვეთის საკადასტრო კოდი: *01.13.08.007.007*
განცხადების რეგისტრაციის ნომერი: 239808-08
მიწის ნაკვეთის ფართობი: *2143* კვ.მ.
დანიშნულება: *არასასოფლო-სამეურნეო*
მომზადების თარიღი 07.08.08

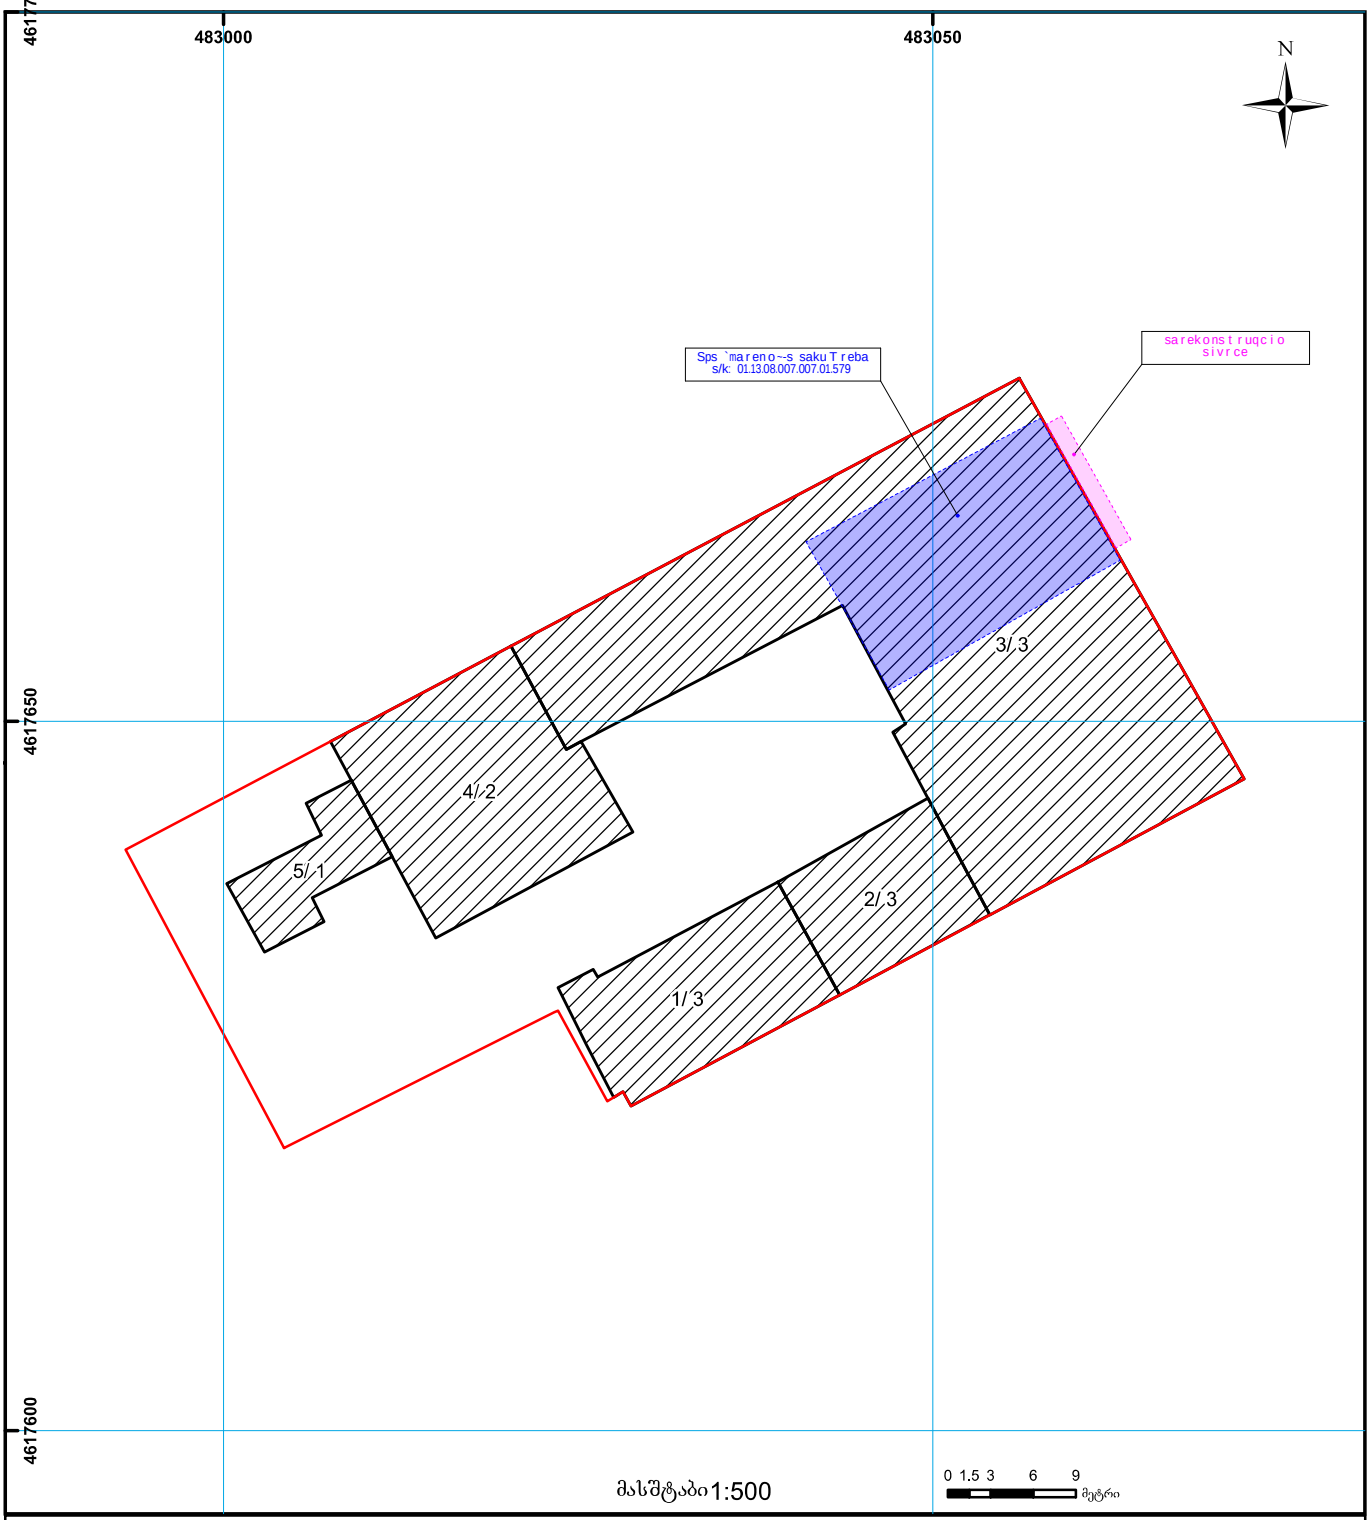

01/2 შენობა-ნაგებობა, პირობითი ნომერი/სართულიანობა
სერვიტუტი
ხაზობრივი ნაგებობა
მიწის ნაკვეთის საკადასტრო საზღვარი
მშენებარე ნაგებობა
UTM (საერთაშორისო) სისტემის კოორდ.

საჯარო რეესტრის ეროვნული სააგენტო თბილისი 0102 წმ. ნიკოლოზის/ნ. ჩხეიძის ქ. 2 ტელ.: (995 32) 91 04 27; ფაქსი: (995 32) 91 03 41
საჯარო რეესტრის ეროვნული სააგენტო თბილისი დ. აღმაშენებლის გამზ. 89/24 ტელ: (995 32) 94 13 65
www.napr.gov.ge

არსებული



საპროექტო





არსებული
არსებული ტენტი
2021/6/15 11:09


საპროექტო
განახლებული ტენტი
2021/6/15 11:09


არსებული
არსებული ტენტი
SPAR
2021/6/15 11:09


საპროექტო
განახლებული ტენტი
SPAR
2021/6/15 11:09

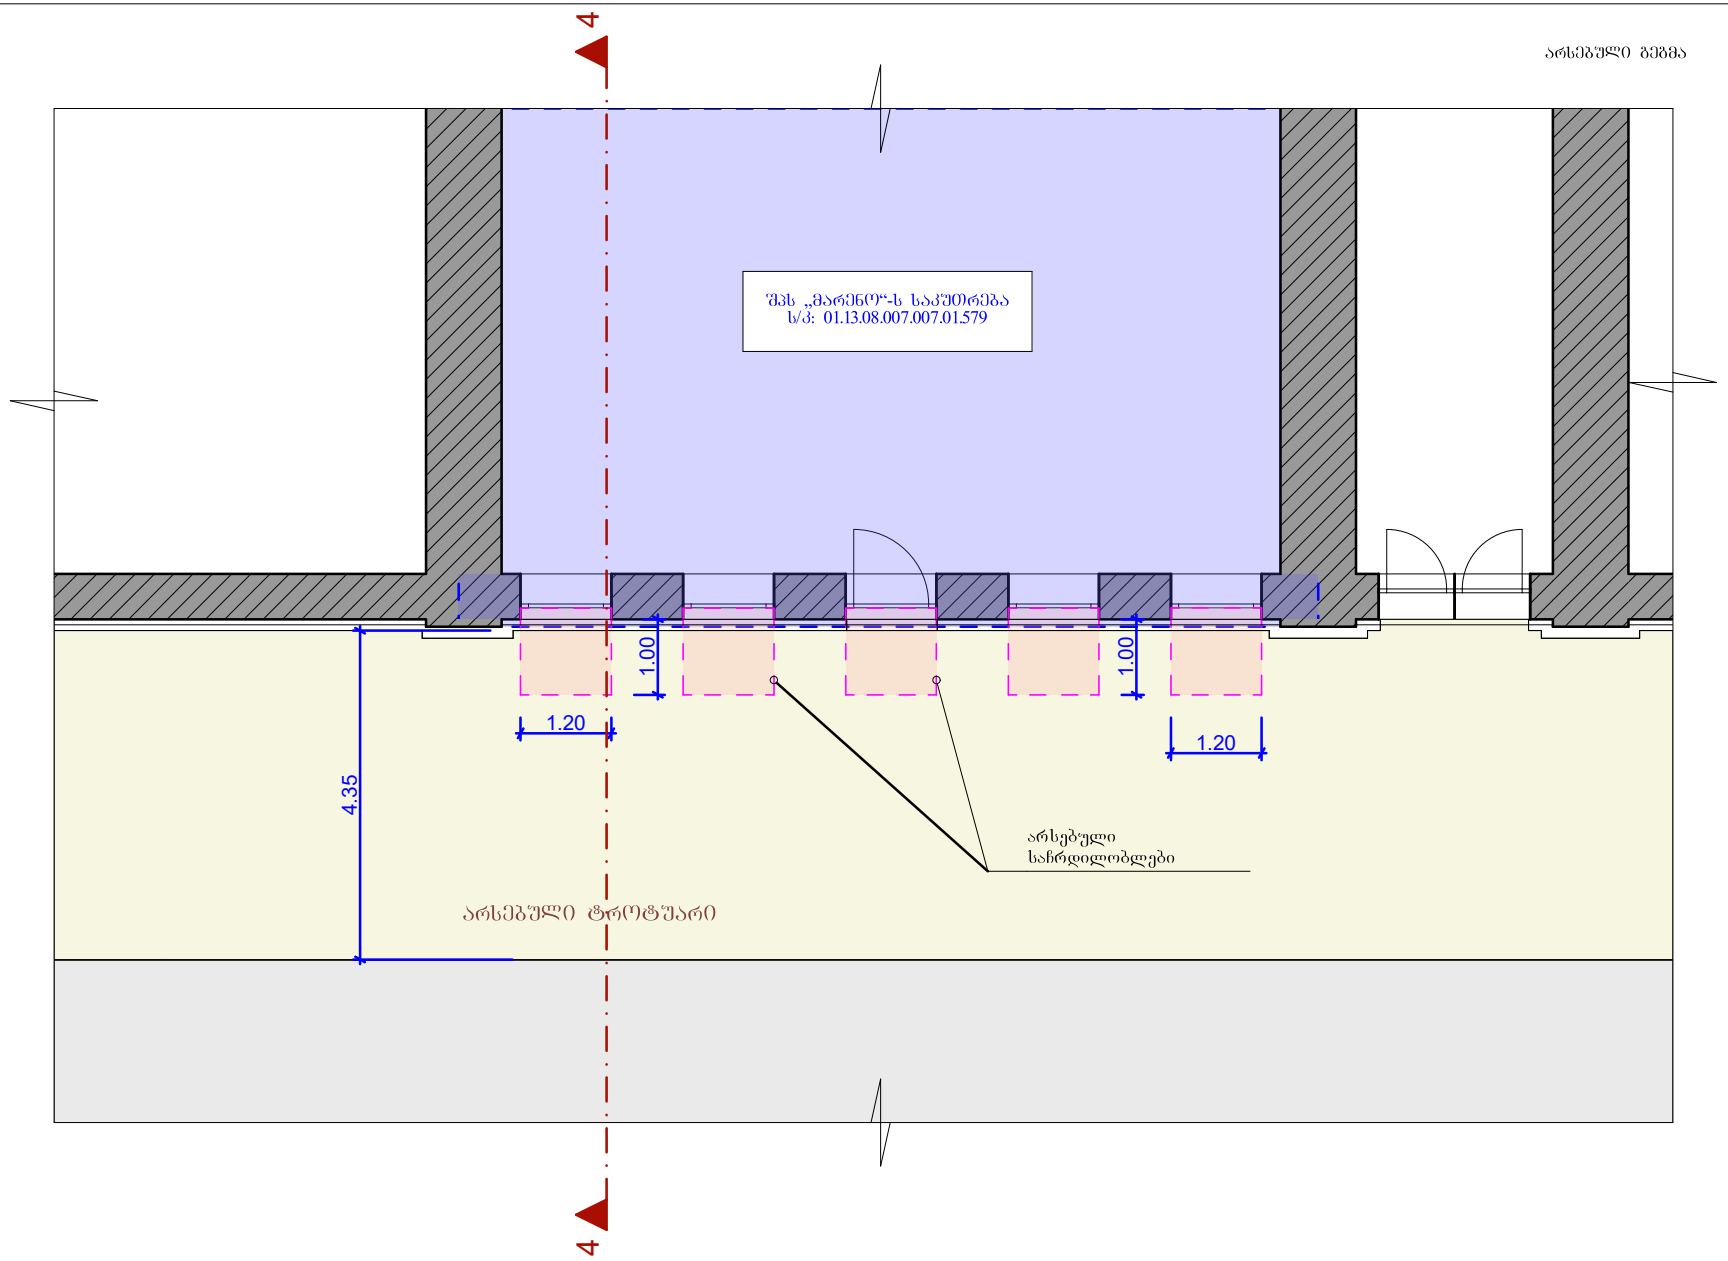

ქ. თბილისი
2021წ.

ფორმატი A4	მ 1:100

დამკვეთი

შპს „მარენო"

ID 202198237

მისამართი

ქ. თბილისი,
გამზირი დავით
აღმაშენებელი, №106

ს/კ: 01.13.08.007.007.01.579

GT Studio
architectural services


მისამართი: ქ. თბილისი
მუხიანი I-მრ; II-კ; ბ-№108

თანამდებობა	გვარი	ხელმოწერა
დირექტორი	ბ. პაპელიანი	
არქიტექტორი	ბ. პაპელიანი	


თარიღი	21.06.2021	
მასშტაბი	მ 1:100	

სტადია	ფურცელი	

არსებული ჩრილი

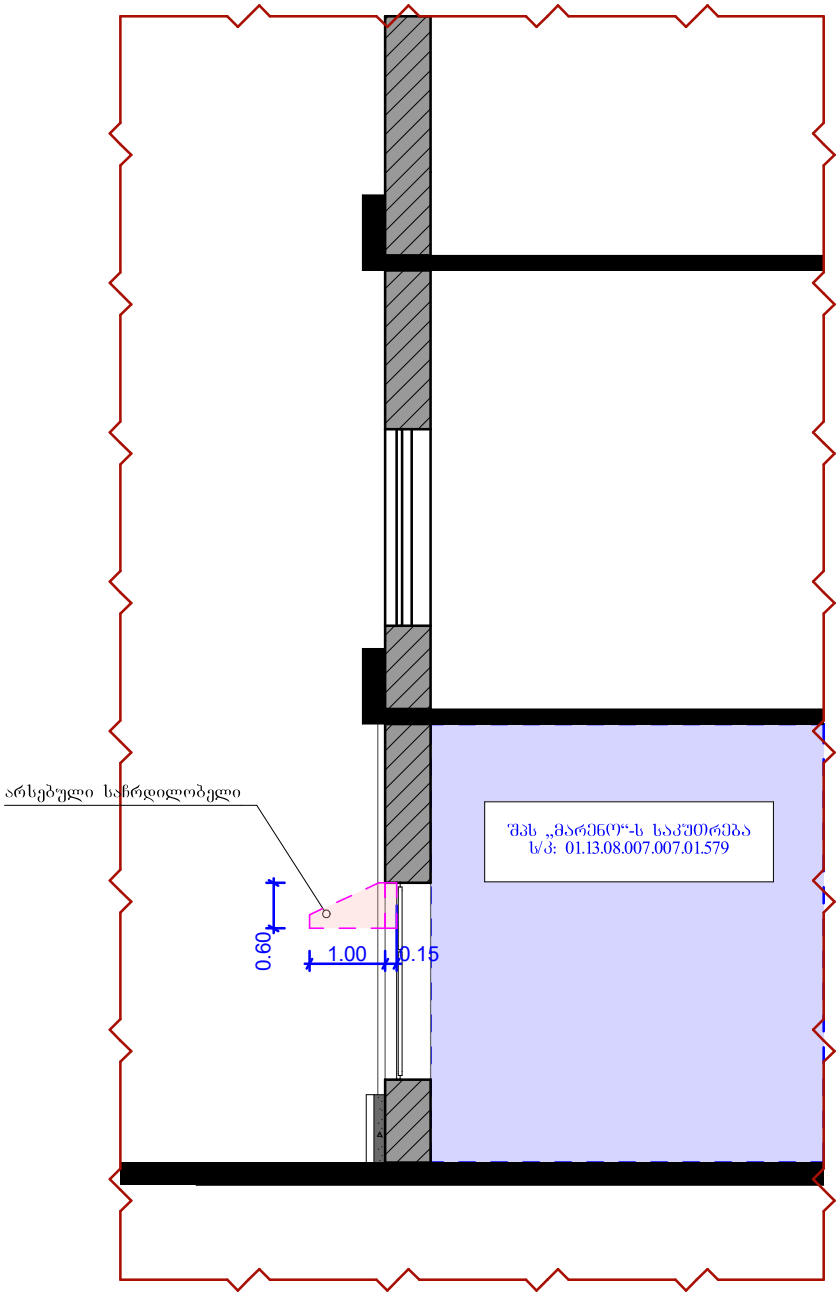

საპროექტო ჩრილი

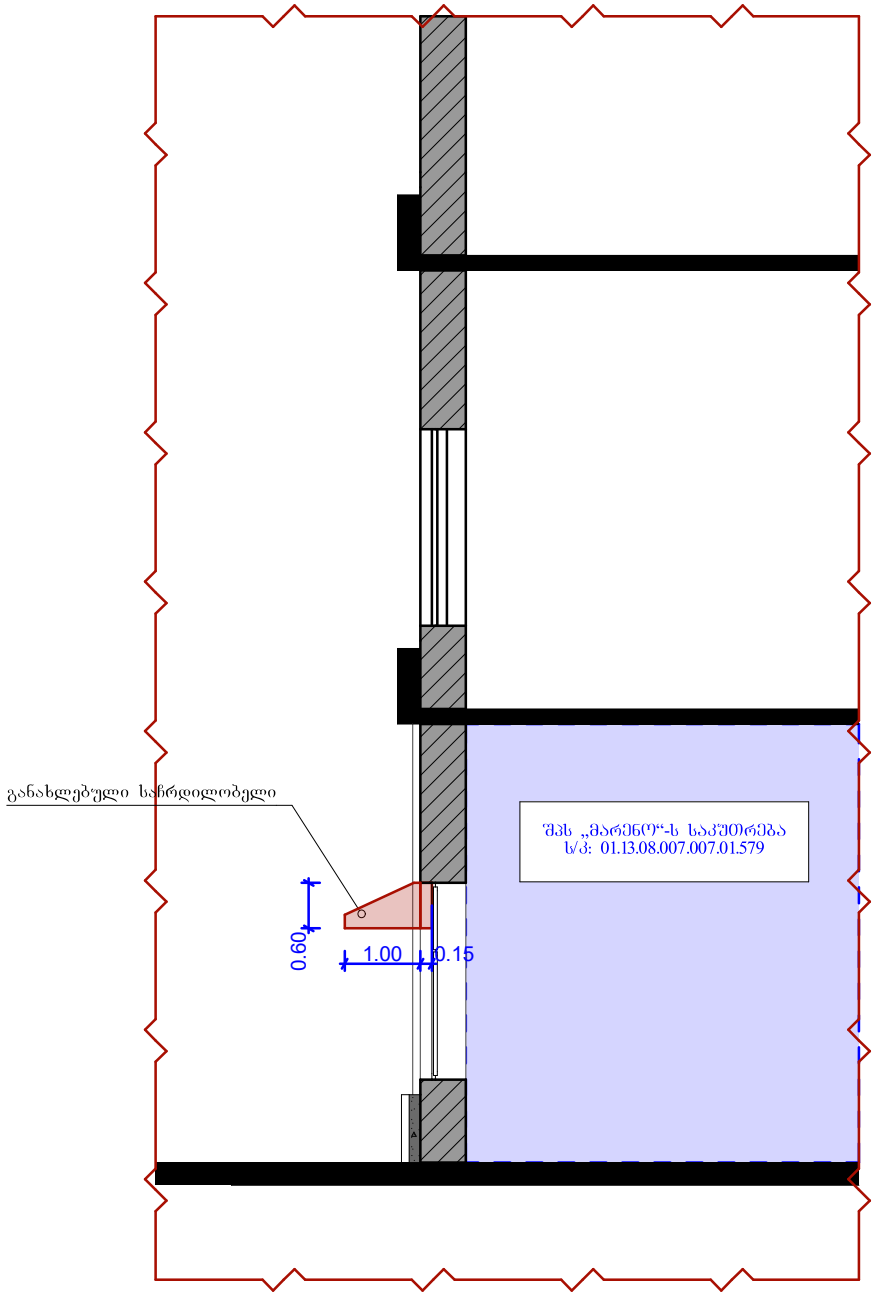

ქ. თბილისი
2021წ.

ფორმატი A4	მ 1:100

დამკვეთი

შპს „მარენო"

ID 202198237

მისამართი

ქ. თბილისი,
გამზირი დავით
აღმაშენებელი, №106

ს/კ: 01.13.08.007.007.01.579

GT Studio
architectural services


მისამართი: ქ. თბილისი
მუხიანი I-მრ; II-კ; ბ-№108

თანამდებობა	გვარი	ხელმოწერა
დირექტორი	ბ. პაპელიანი	
არქიტექტორი	ბ. პაპელიანი	


თარიღი	21.06.2021	
მასშტაბი	მ 1:100	

სტადია	ფურცელი	

არსებული ფასადი

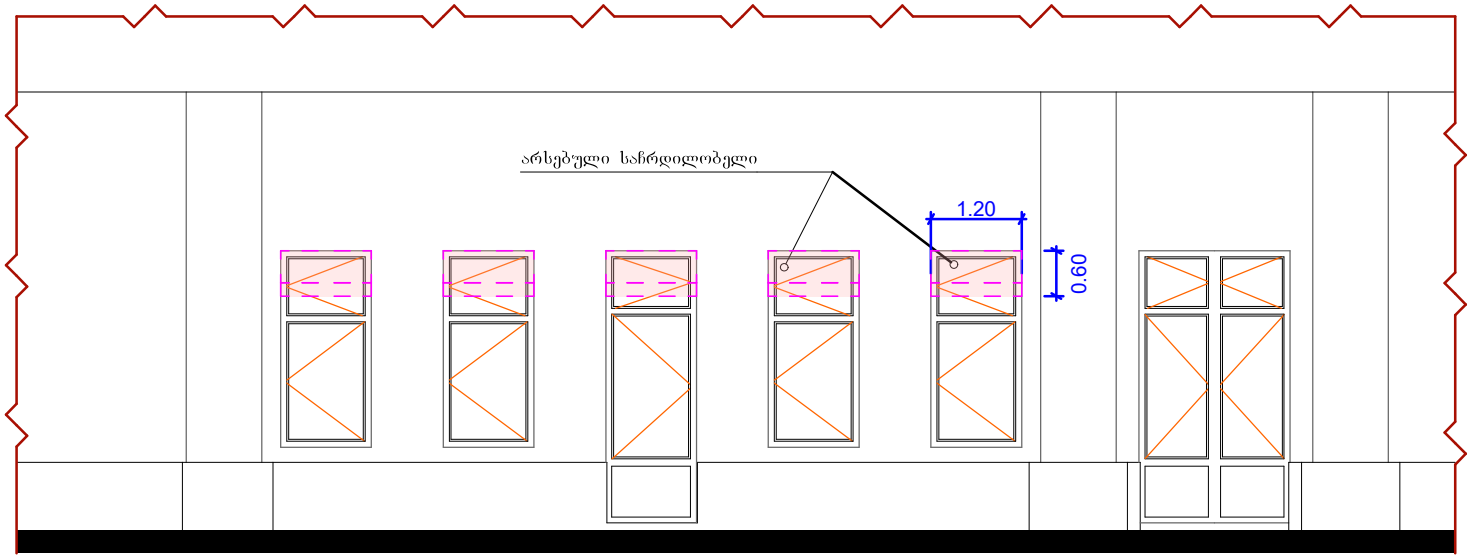

საპროექტო ფასადი

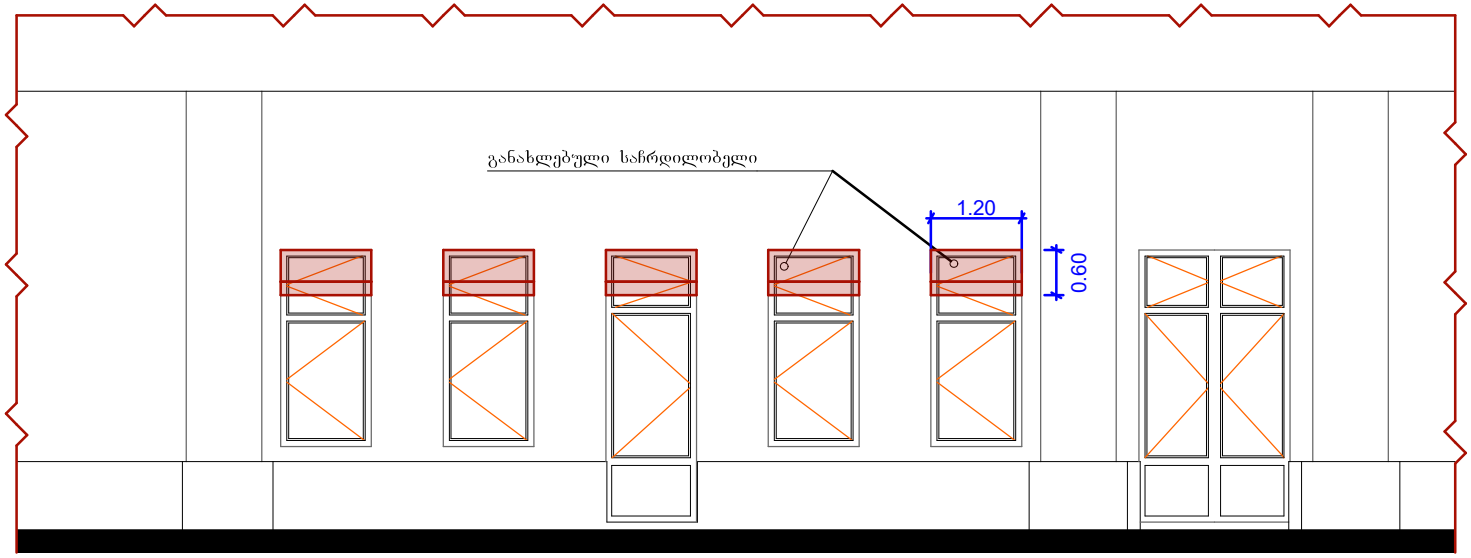

ქ. თბილისი
2021წ.

ფორმატი A4	მ 1:100

დამკვეთი

შპს „მარენო"

ID 202198237

მისამართი

ქ. თბილისი,
გამზირი დავით
აღმაშენებელი, №106

ს/კ: 01.13.08.007.007.01.579

GT Studio
architectural services

მისამართი: ქ. თბილისი
მუხიანი I-მრ; II-ს; ბ-№108

თანამდებობა	გვარი	ხელმოწერა
დირექტორი	ბ. პაპელიანი	
არქიტექტორი	ბ. პაპელიანი	

თარიღი	21.06.2021	
მასშტაბი	მ 1:100	

სტადია	ფურცელი	