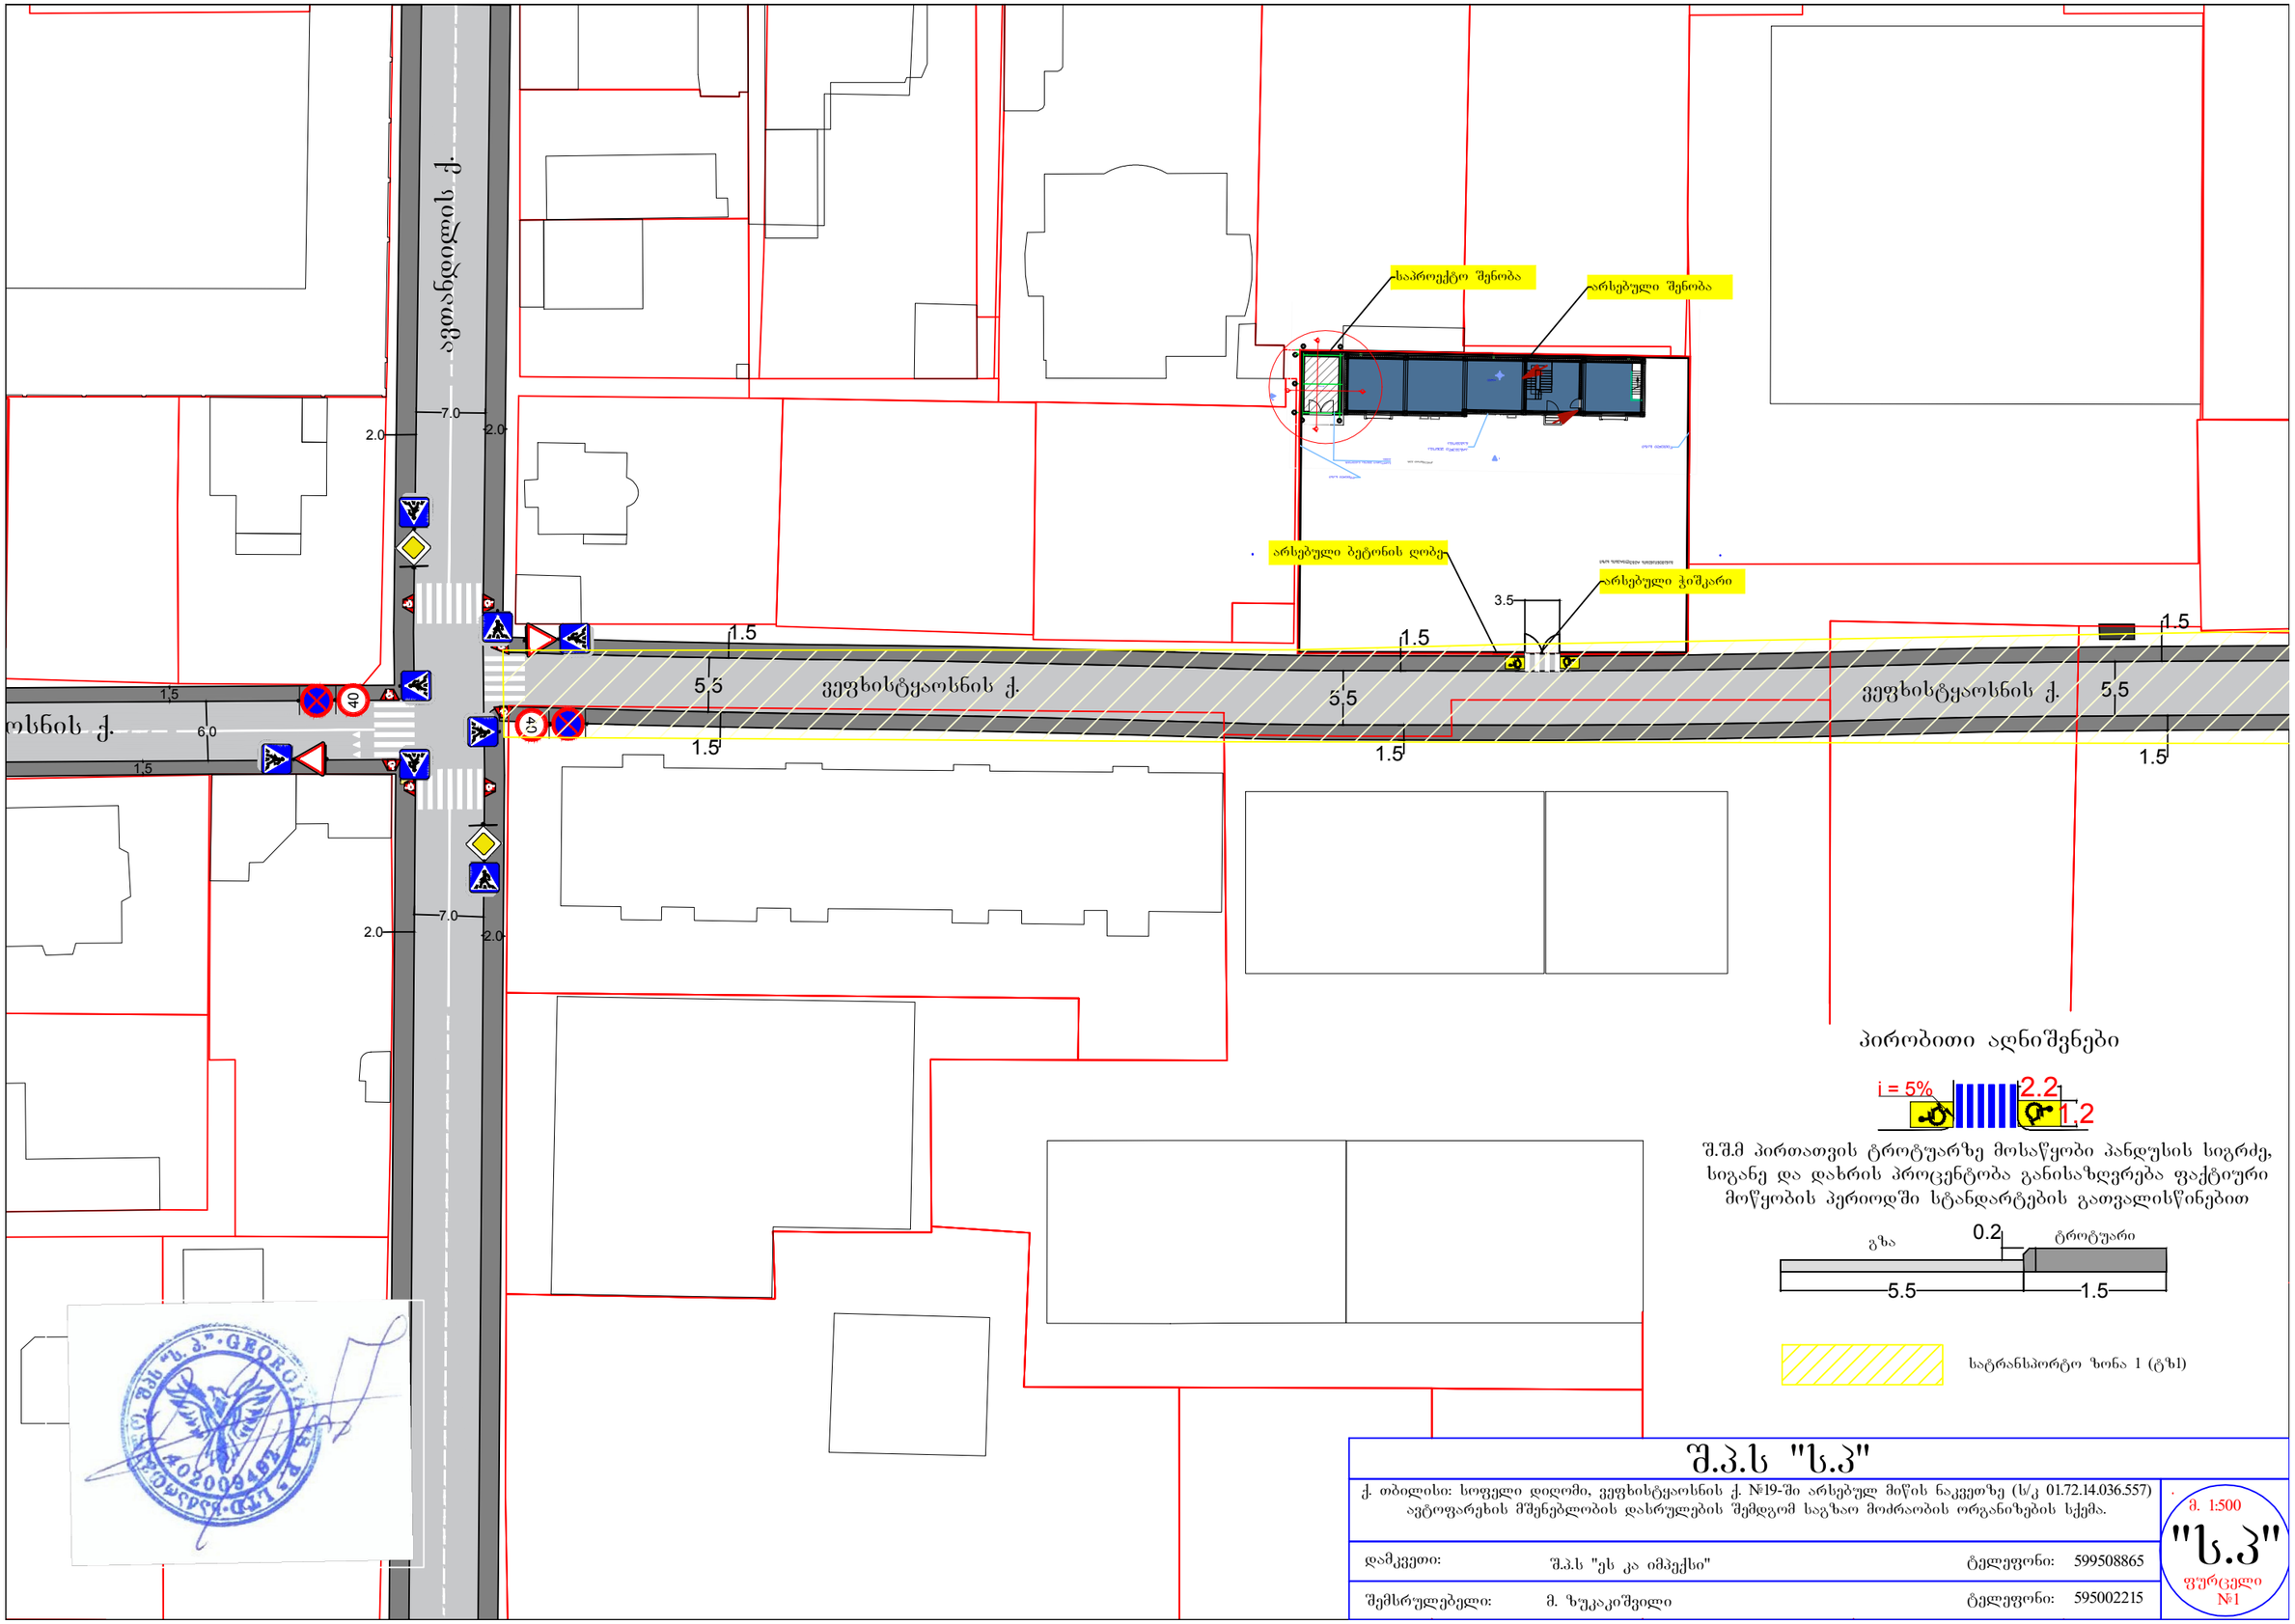


შ.პ.ს "ს.პ"


ქ. თბილისი: სოფელი დიღომი, ვეფხისტყაოსნის ქ. №19-ში არსებულ მიწის ნაკვეთზე (ს/კ 01.72.14.036.557) ავტოფარეხის მშენებლობის დასრულების შემდგომ საგზაო მოძრაობის ორგანიზების სქემა.

მ. 1:500

"ს.პ"

ფურცელი №1

დამკვეთი:	შ.პ.ს "ეს კა იმპექსი"	ტელეფონი:	599508865
შემსრულებელი:	მ. ზუკაკიშვილი	ტელეფონი:	595002215

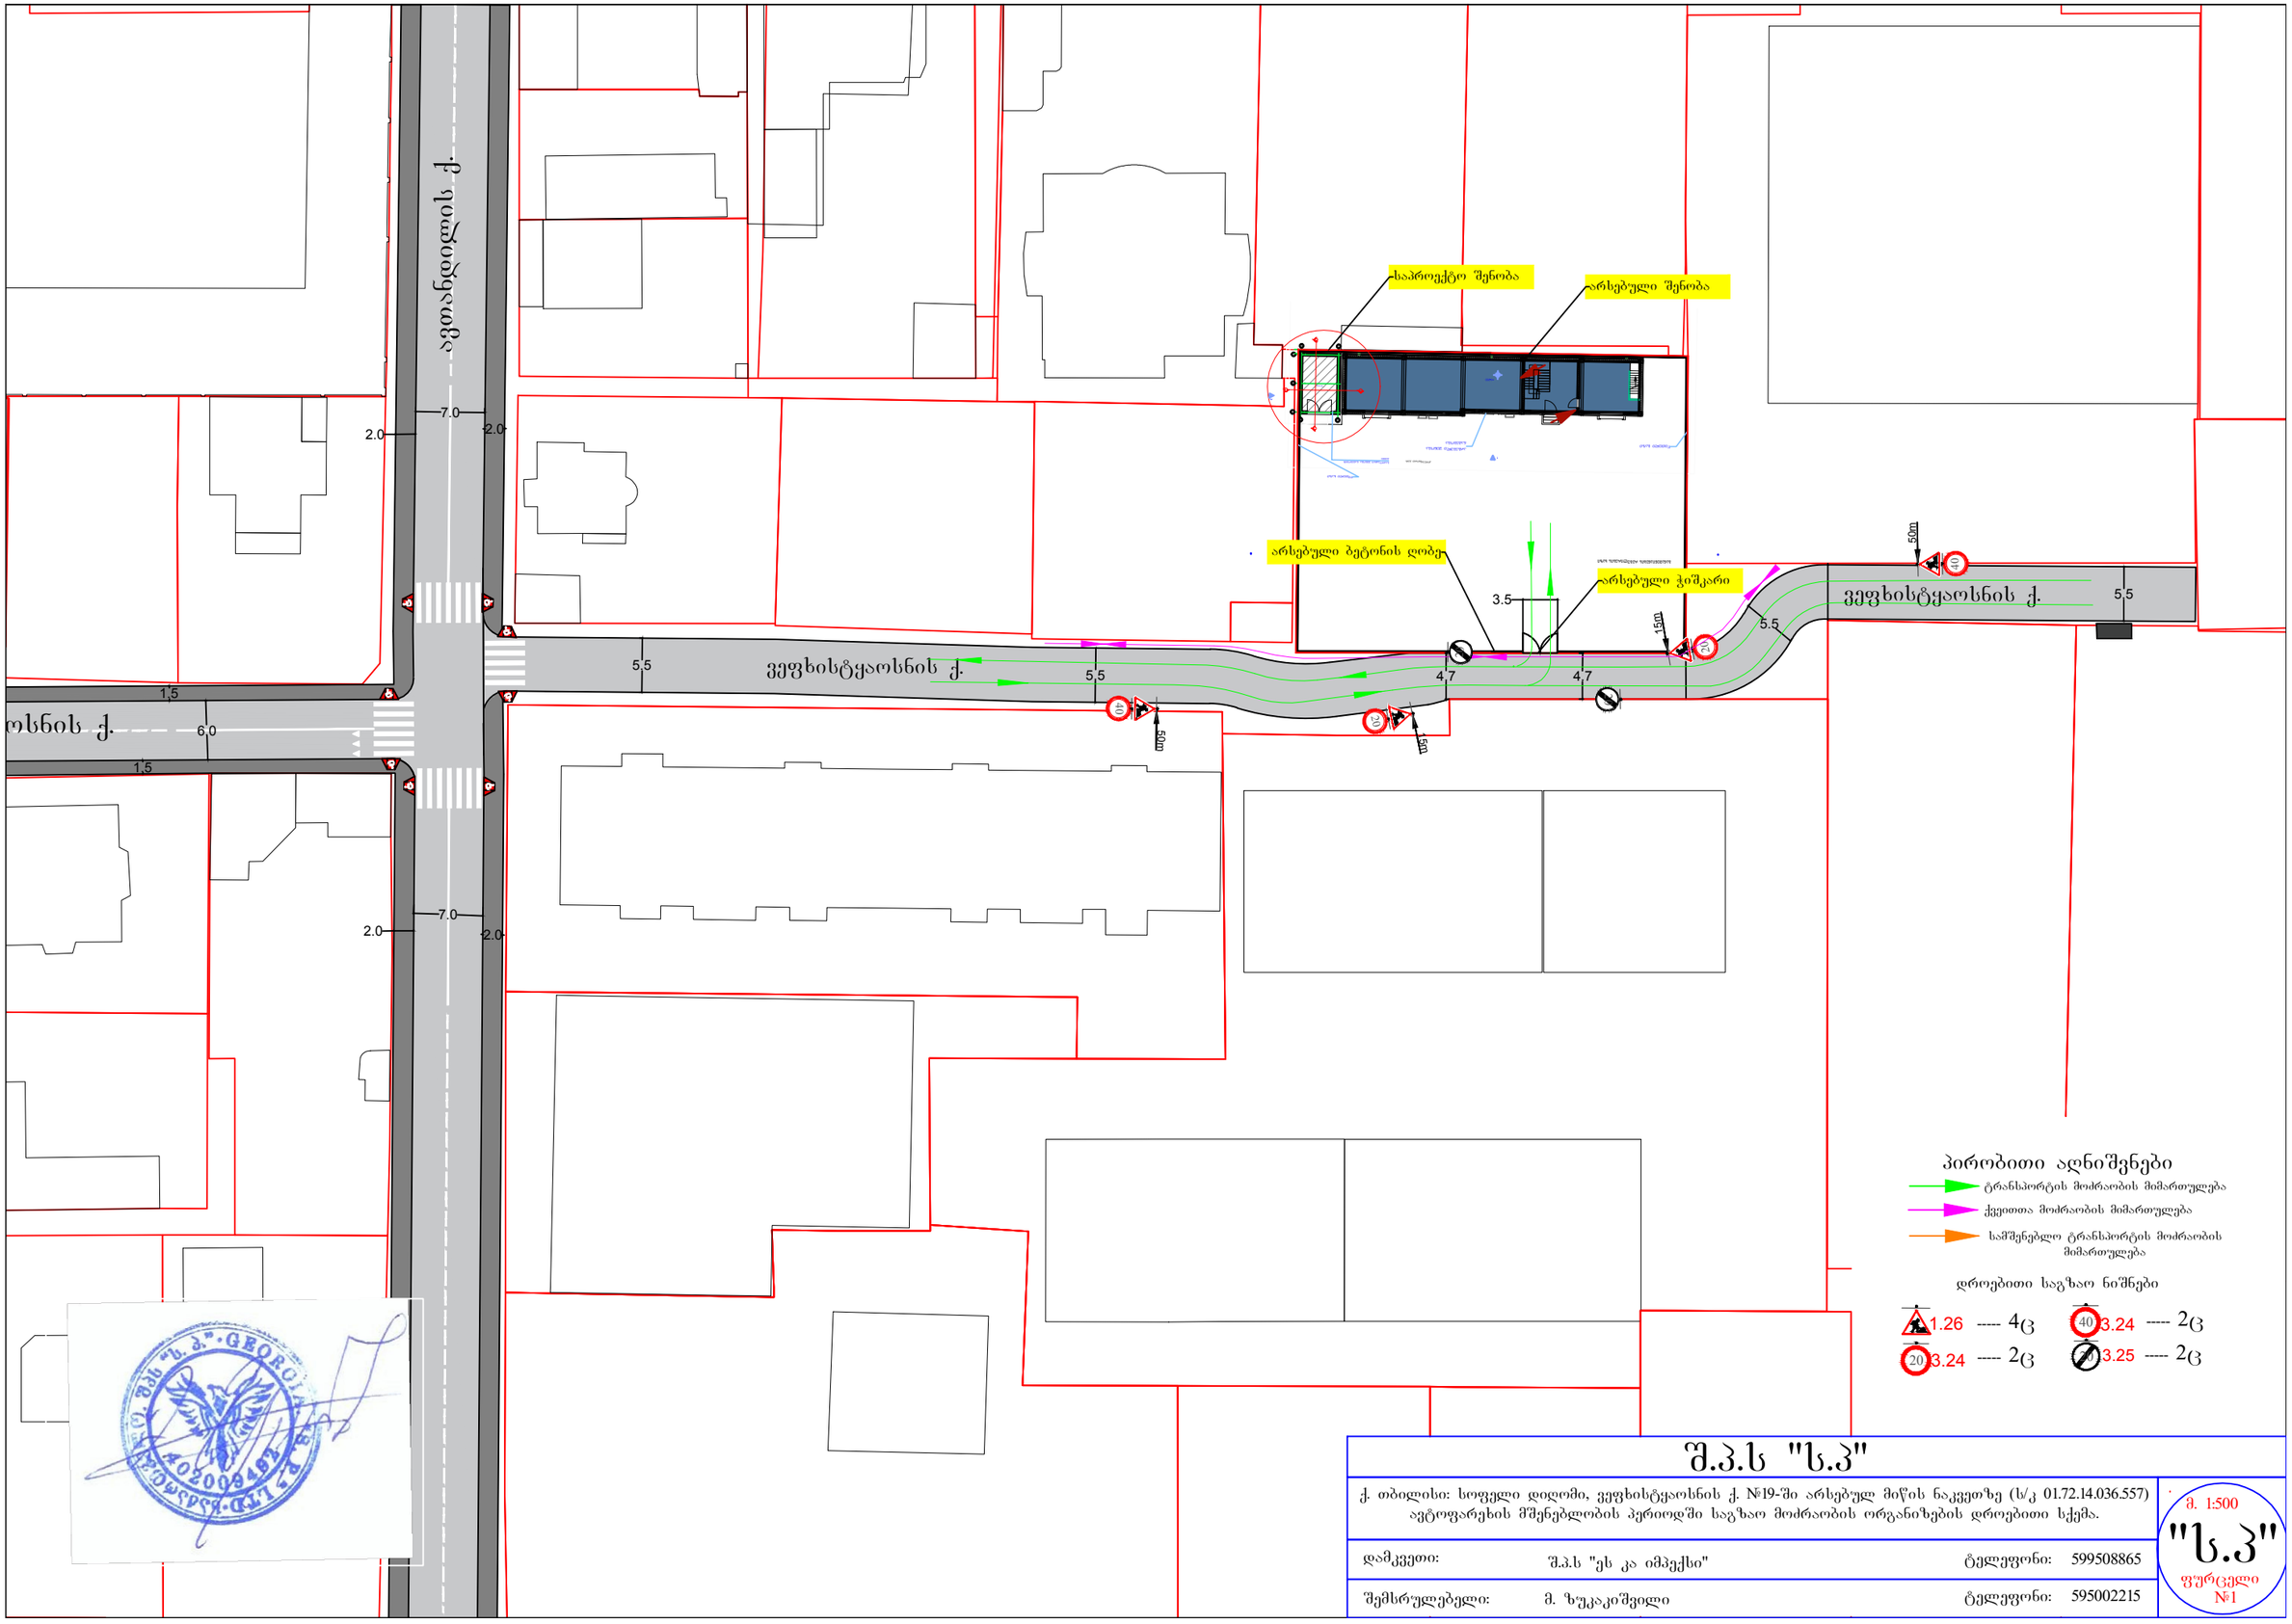

პირობითი აღნიშვნები

- ტრანსპორტის მოძრაობის მიმართულება
- ქვეითთა მოძრაობის მიმართულება
- სამშენებლო ტრანსპორტის მოძრაობის მიმართულება

დროებითი საგზაო ნიშნები

- 1.26 ----- 4ც
- 3.24 ----- 2ც
- 3.24 ----- 2ც
- 3.25 ----- 2ც

შ.პ.ს "ს.პ"

ქ. თბილისი: სოფელი დიღომი, ვეფხისტყაოსნის ქ. №19-ში არსებულ მიწის ნაკვეთზე (ს/კ 01.72.14.036.557) ავტოფარეხის მშენებლობის პერიოდში საგზაო მოძრაობის ორგანიზების დროებითი სქემა.

დამკვეთი:	შ.პ.ს "ეს კა იმპექსი"	ტელეფონი:	599508865
შემსრულებელი:	მ. ზუკაკიშვილი	ტელეფონი:	595002215

მ. 1:500

"ს.პ"

ფურცელი №1