შ.პ.ს "კირკიტაძე და კომპანია" (ს/ნ64162940067)

L.T.D "KIRKITADZE & COMPANY"

პეკინის ქ. №27 ტ: 2 37 23 00 მობ: 5 99 56 22 76, ფაქსი: 2 37 23 00

Pekini str. N 27 tel: 2 37 23 00 mob: 5 99 56 22 76, fax: 2 37 23 00

ქალაქი თბილისი, გლდანის რაიონი, სოფლის შემოგარენი, ფარსმან II ქველის ქ.№38, რადიოქარხნის მიმდებარედ
ააიპ საქართველოს ფეხბურთის ფედერაცია (201990079) და სსიპ ქ. თბილისის მუნიციპალიტეტის საკუთრებაში არსებული არასასოფლო-სამეურნეო დანიშნულების მიწის ნაკვეთის და მისი მიმდებარე ტერიტორიის ტოპოგრაფიული

გეგმა

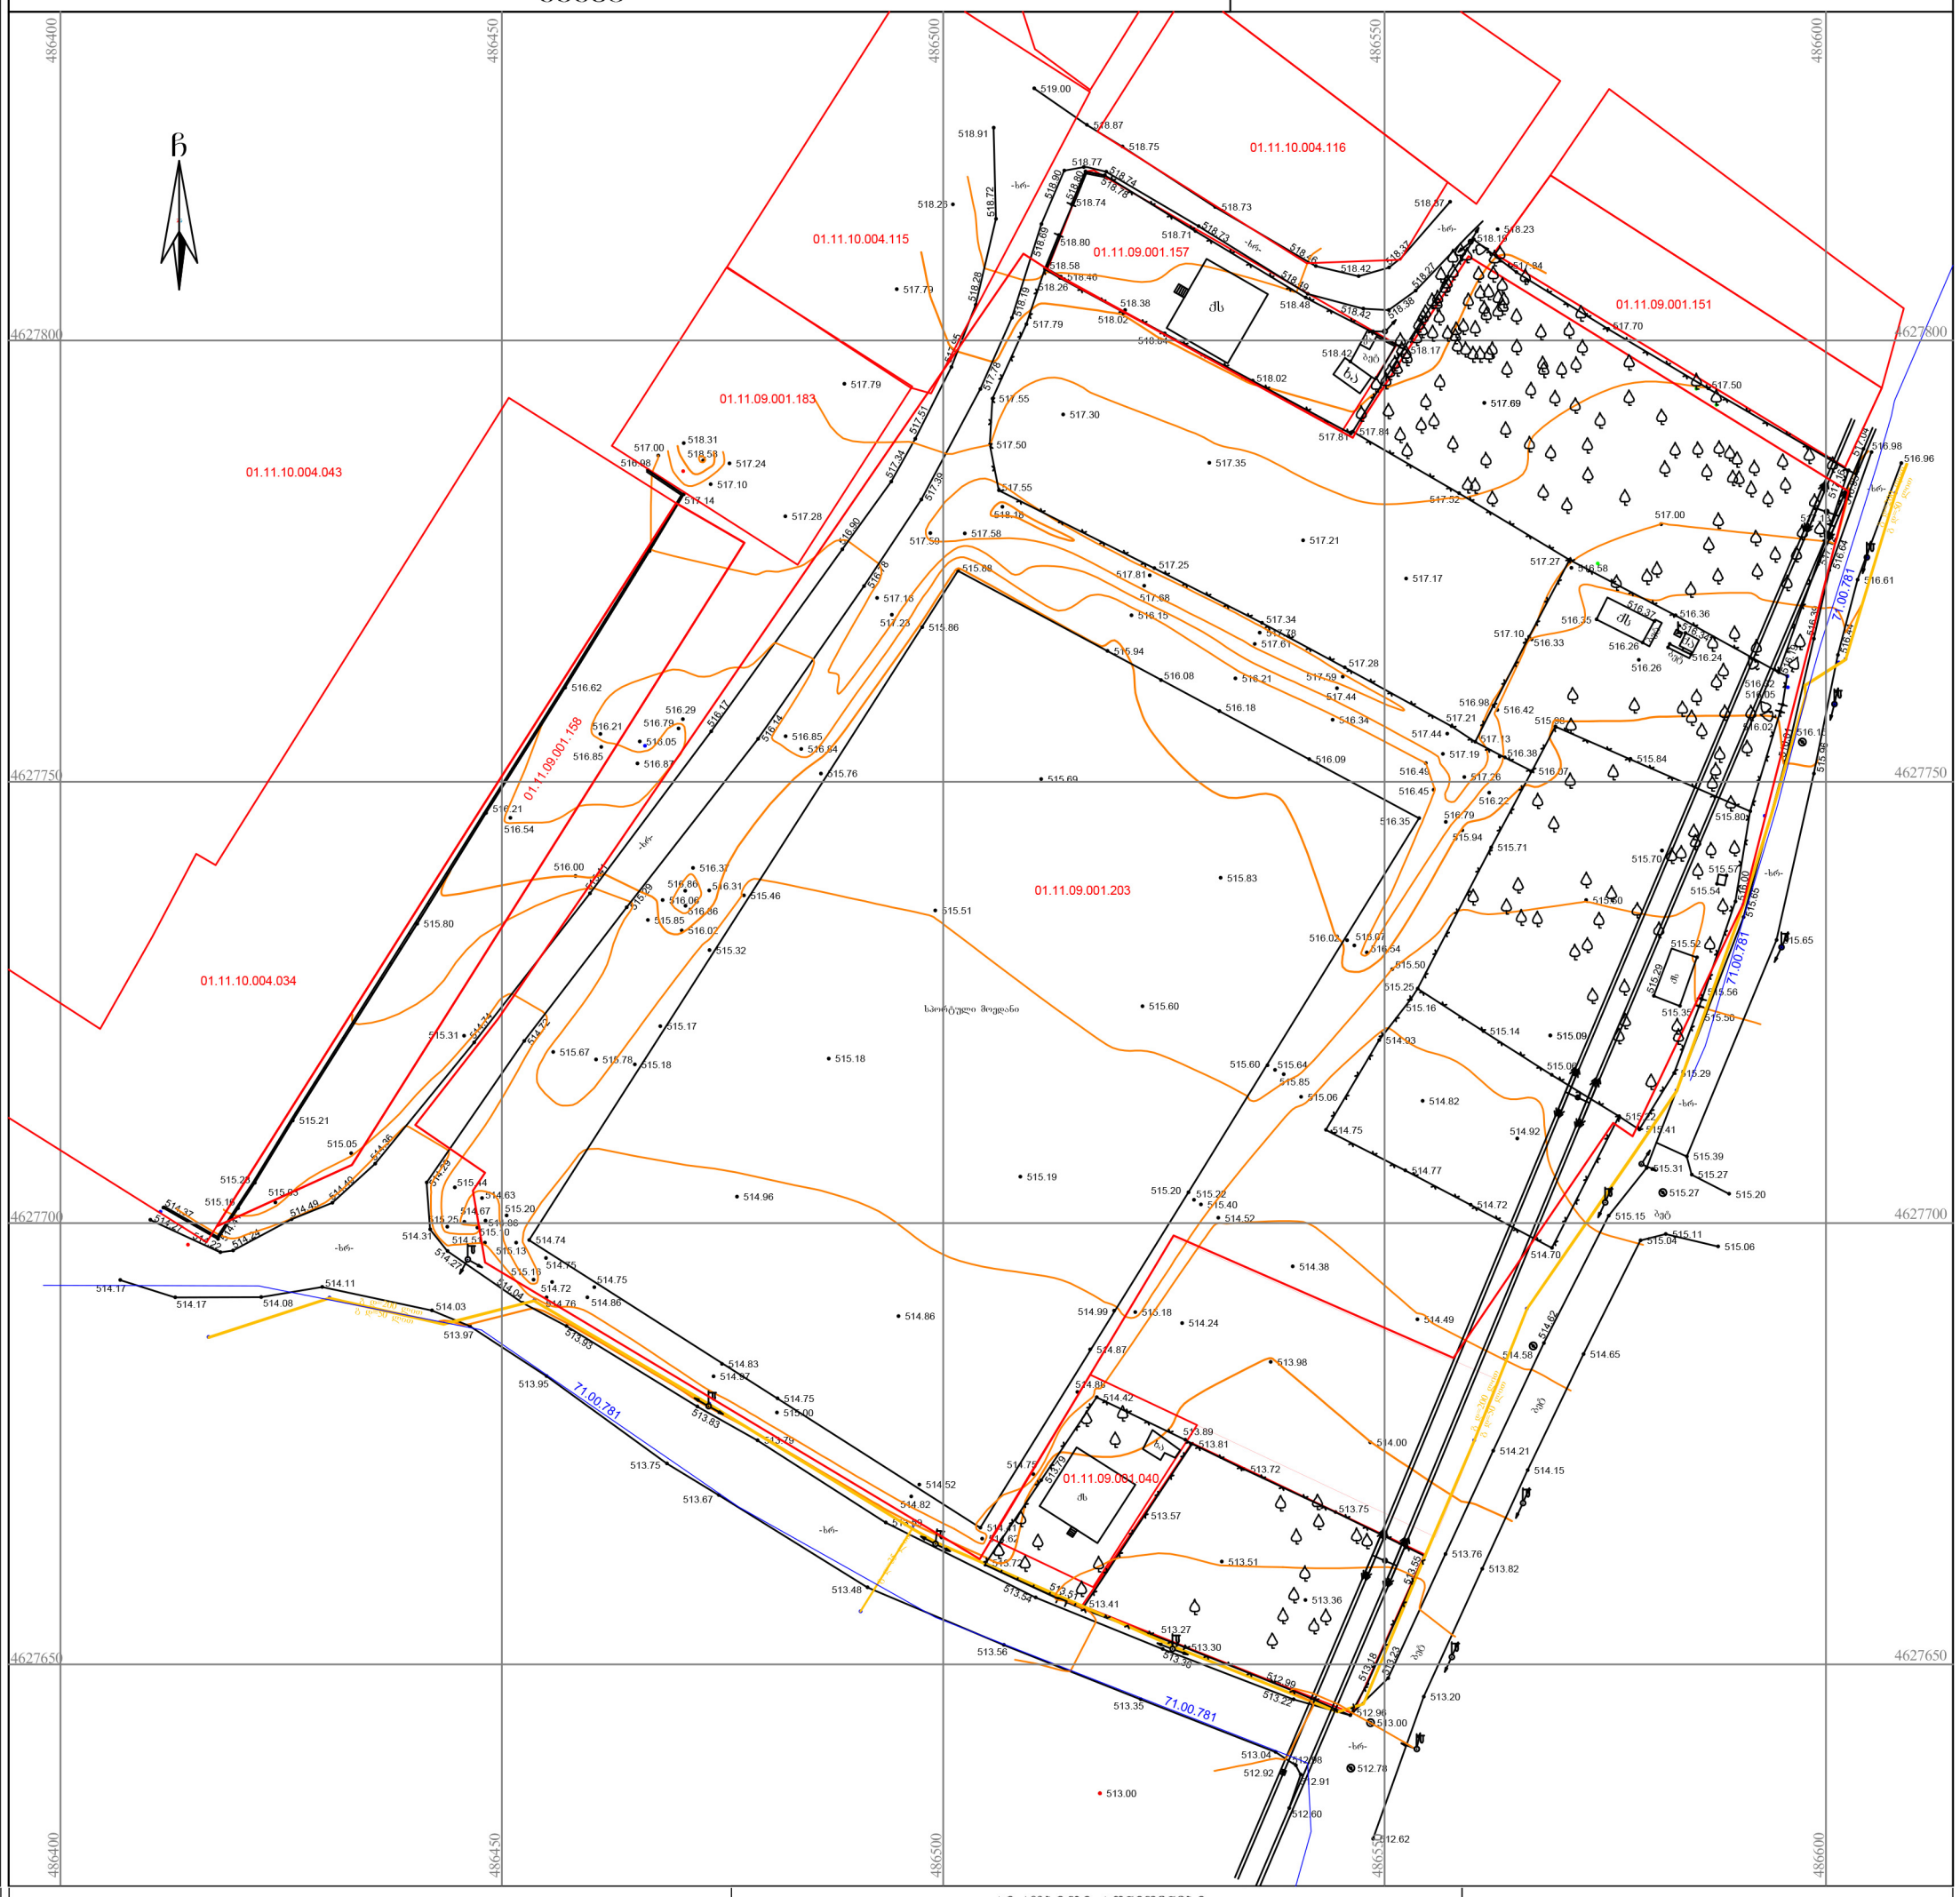

პირობითი აღნიშვნები

WGS 1984-ის კოორდინატთა სისტემის UTM პროექცია

ძს	საცხ. შენობა	ხის ღობე	წ წყალგაყვანილობა
ძა	არასაცხ. შენობა	ღობე	ბ გაზი
	ფარდული	ქვის კედელი	კ კანალიზაცია
	მშენებარე შენობა	კედელი	სან სანიაღვრე
	წიწვოვანი ხე	ფლატე	კბ კავშირგაბმულობა
	ფოთლოვანი ხე	რკინიგზა	ელ. ქსელები
	ხილკენკროვანი	სამეთვალყურეო ჭები	
	მცენარე	ელ. გადამცემი ხაზი	
	გარე განათება		

შენიშვნა: 1) გეგმაზე დატანილია საჯარო რეესტრში რეგისტრირებული ნაკვეთის საზღვრები
2) ვინაიდან გეგმაზე დატანილია მხოლოდ რეგისტრირებული მიწისქვეშა კომუნიკაციები მათი მდებარეობების დაზუსტება მოხდეს ყველა კომუნიკაციის წარმომადგენლებთან

შ.პ.ს. კირკიტაძე და კომპანია (ს/ნ64162940067)

პეკინის ქ. №27/10 ტ: 2 37 23 00 მობ: 5 99 56 22 76, ფაქსი: 2 37 23 00

L.T.D "KIRKITADZE & COMPANY"

Pekini str. N 27/10 tel: 2 37 23 00 mob: 5 99 56 22 76, fax: 2 37 23 00

www. kirkitadze.ge

დირექტორი:	
აზომა:	
დახაზა:	
დამკვეთი	შპს "გურგენიძე არქიტექტურა"
მასშტაბი: 1:500	15.07.2020წ.

...\gldani_29 10.dwg 20.08.2020 16:29:25

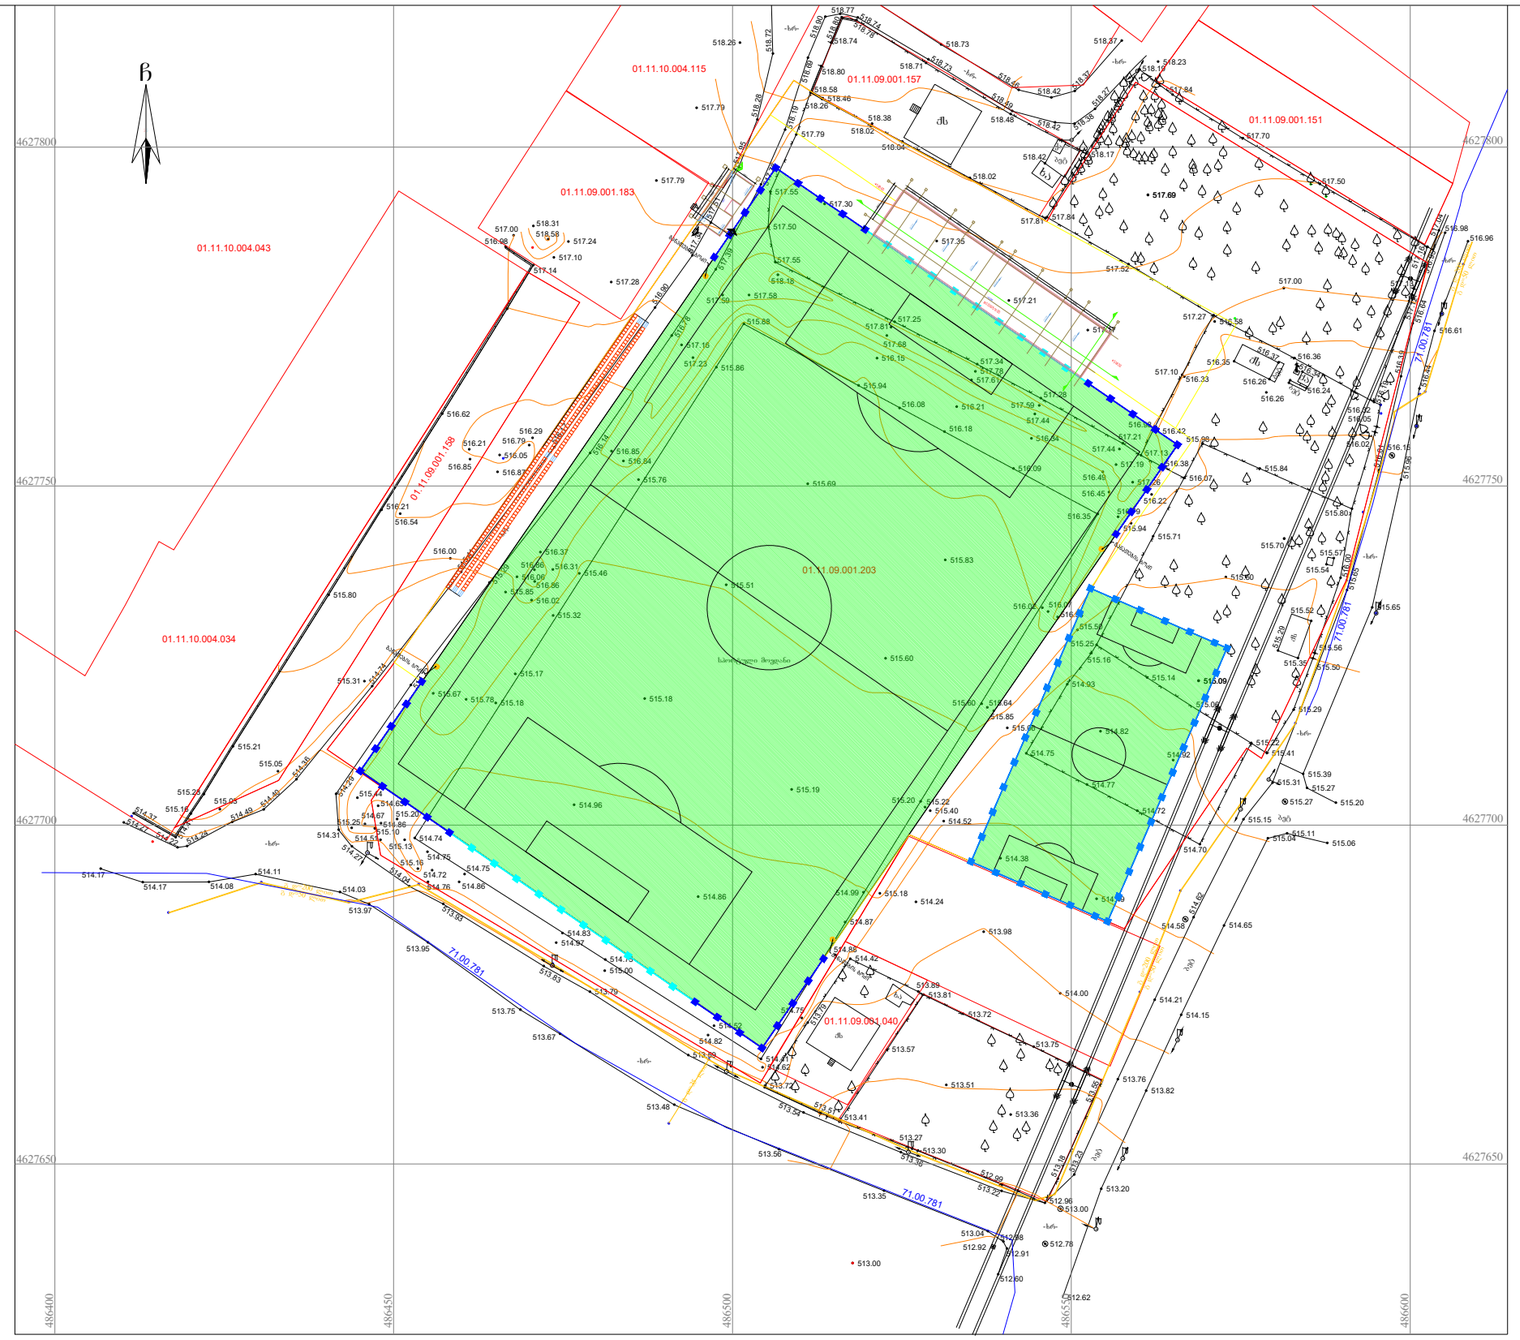

გენ-გეგმა	შენიშვნა:	პროექტი:	დამკვეთი:	შემსრულებელი:	თანამდებობა	გვარი	ხელმოწერა
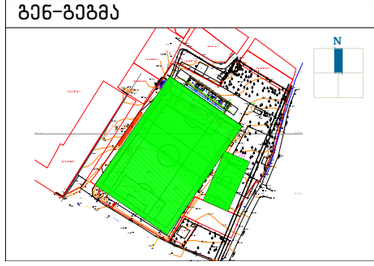	მიწის ნაკვეთის ფართობი: 14173 მ^2 შენობა №1 – 298.0 მ^2 შენობა №2 – 32.9 მ^2	საფეხბურთო სკოლა ნახაზი:	ა(ა)იპ "საქართველოს ფეხბურთის ფედერაცია" ჭავჭავაძის გამზ. 76ა 0179 თბილისი, საქართველო	შპს "გურგენიძე არქიტექტურა" ს/კ 405317697, საქართველო, თბილისი, ფალიაშვილის ქ.№ 26	დირექტორი	ლ.გურგენიძე	
					არქიტექტორი:	მ.გურგენიძე	
					არქიტექტორი:	ლ.გურგენიძე	
					არქიტექტორი:	თ.ჩხაიძე	
					სტადია	ფორმ.	თარიღი	მასშტ.	ფურც.
					შ.პ.	A-3	27.10.20	1:100	