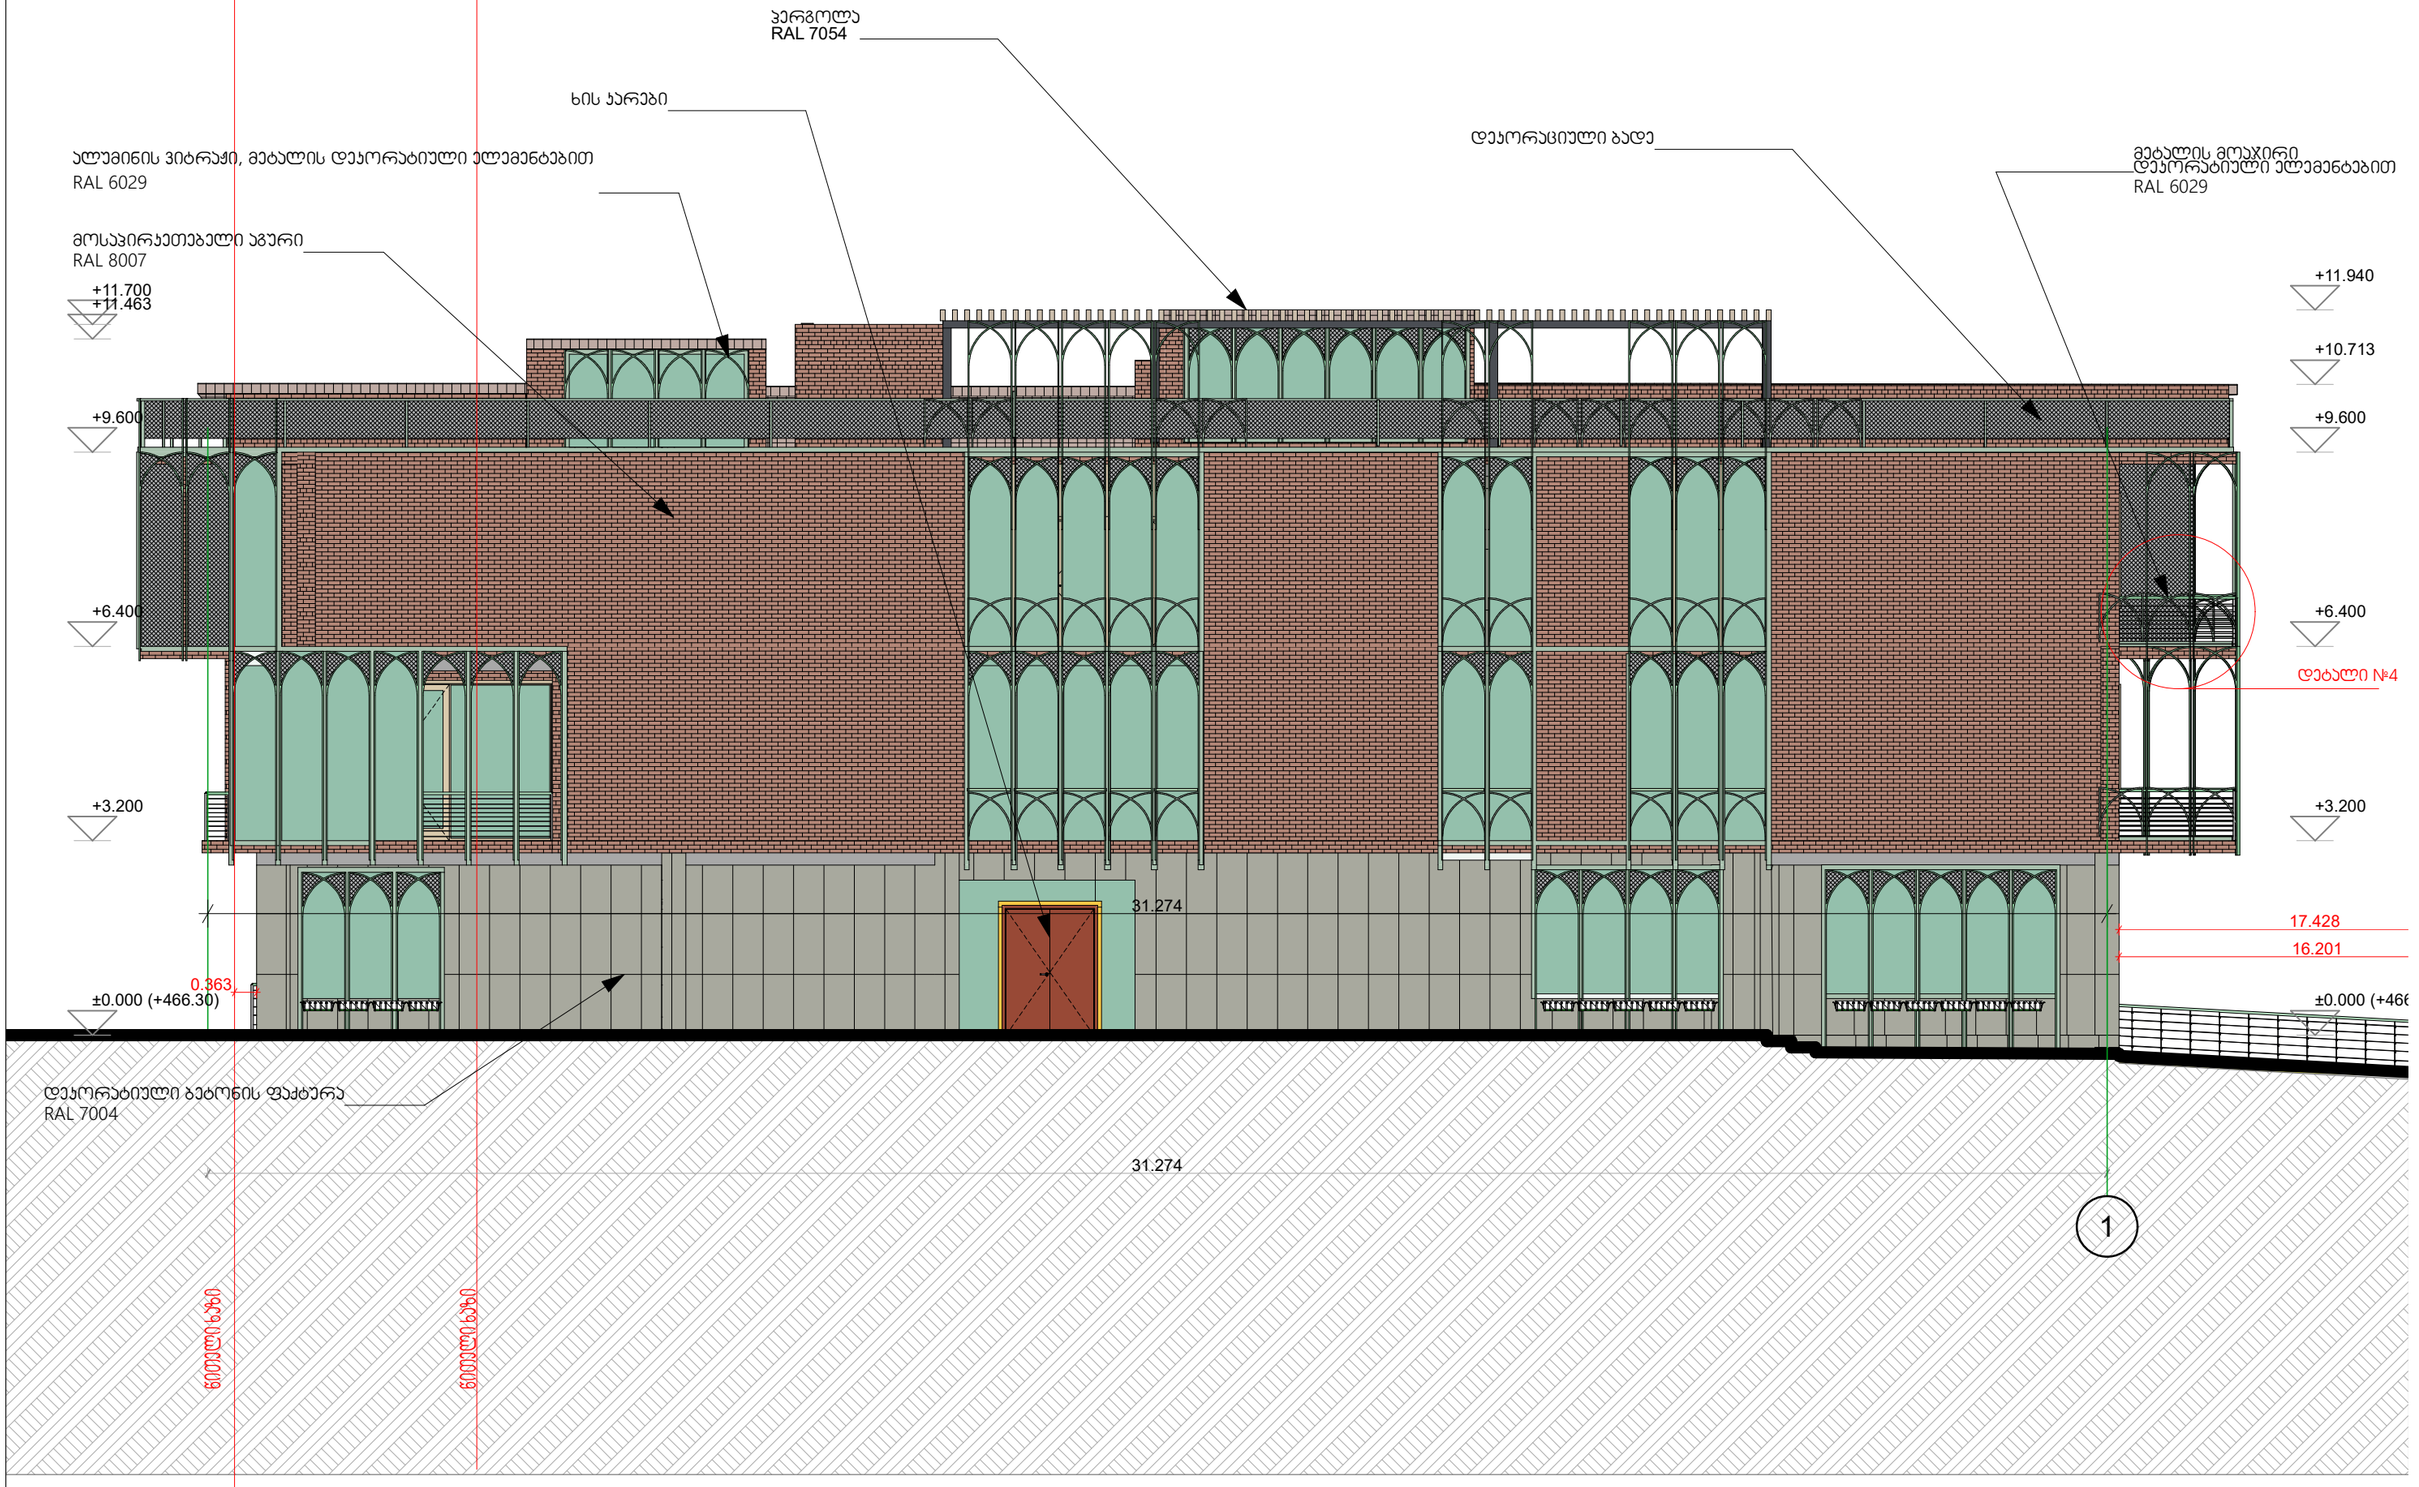

ფურცლის დასახელება ფასადი 7-1		მასშტაბი 1/100
დირექტორი	გ. ჯვიწინაშვილი	
არქიტექტორი	გ. ჯვიწინაშვილი	
ავტორი	ი.მათიაშვილი	
დაამუშავა	ი.მათიაშვილი	

ობიექტის დასახელება
საოფისე შენობა

ობიექტის მისამართი
თბილისის, სანიგნილოს ქ. №41ა, 01.17.02.059.277

დამკვეთი: ა.გერასიმია



მასშტაბი

ფურცლის დასახელება ფასადი 1-7		1/100
დირექტორი	გ. ჯვიწინაშვილი	
არქიტექტორი	გ. ჯვიწინაშვილი	
ავტორი	ი.მათიაშვილი	
დაამუშავა	ი.მათიაშვილი	

ობიექტის დასახელება

საოფისე შენობა

ობიექტის მისამართი

თბილისის, სანგჩილოს ქ. №41ა, 01.17.02.059.277

დამკვეთი: ა.გერსამია

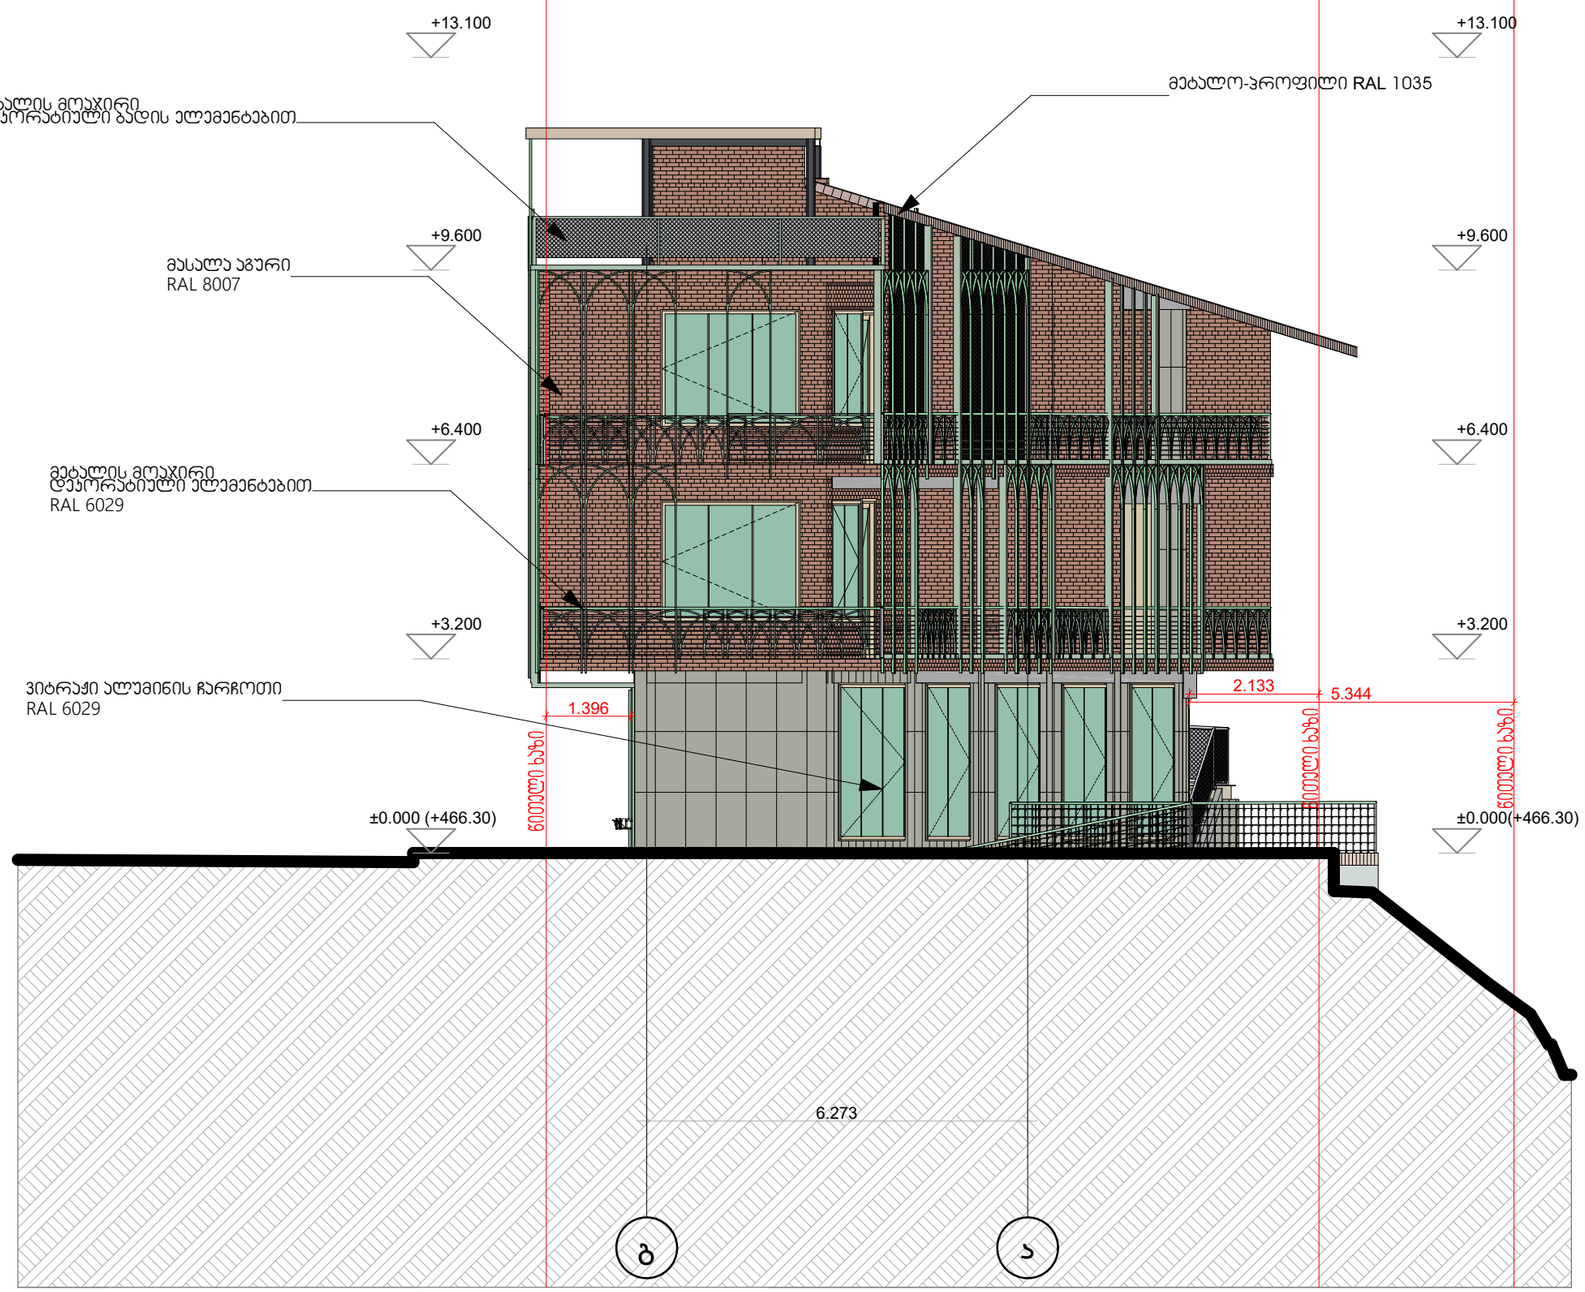

ფურცლის დასახელება ფასადი გ-ა		მასშტაბი 1/100	ობიექტის დასახელება საოფისე შენობა
დირექტორი	გ. ჯვიწინაშვილი		
არქიტექტორი	გ. ჯვიწინაშვილი		ობიექტის მისამართი თბილისის, სანგილოს ქ. №41ა, 01.17.02.059.277
ავტორი	ი.მათიაშვილი		
დაამუშავა	ი.მათიაშვილი		დამჯვეთი: ა.გერსამია

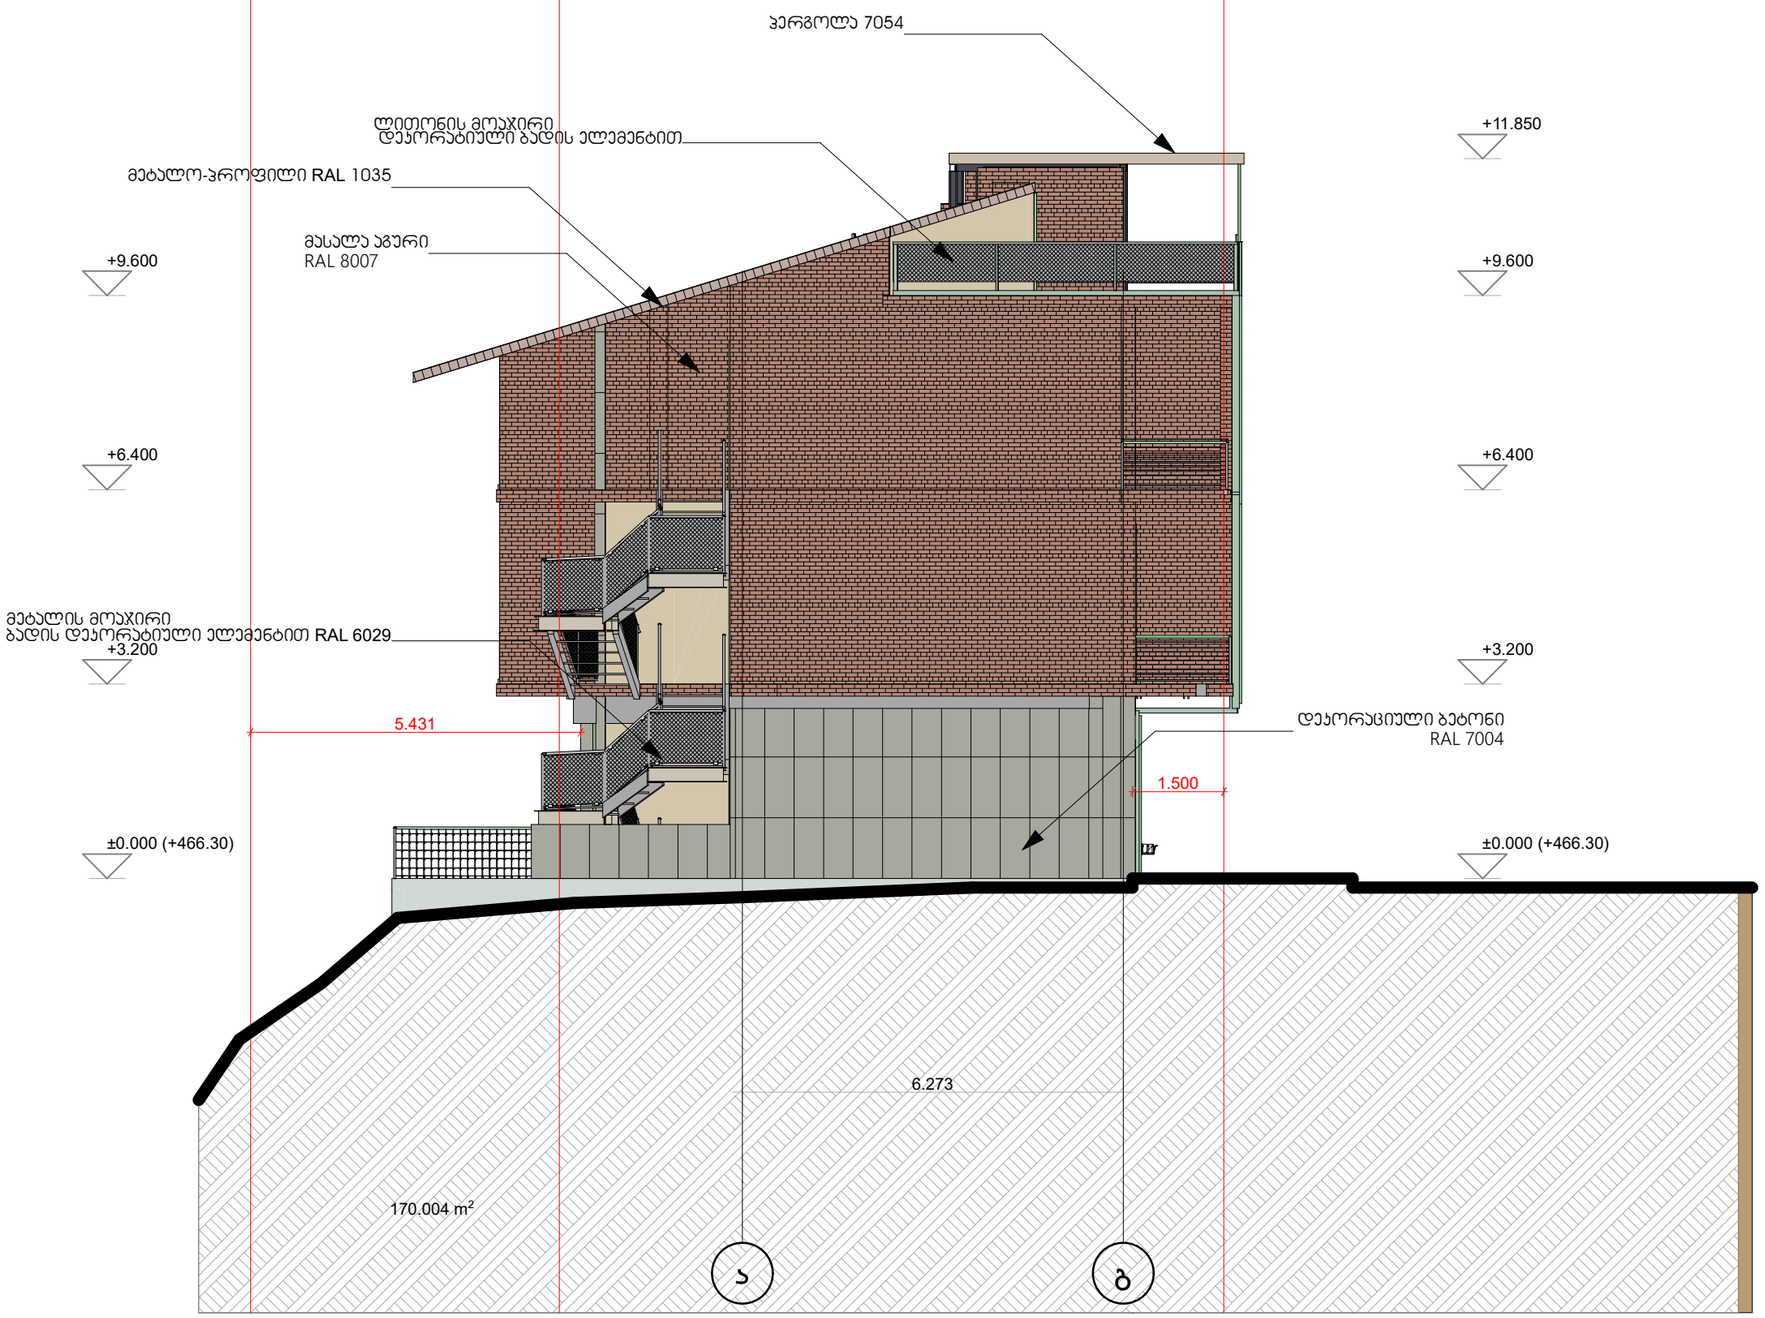

ფურცლის დასახელება ფასადი ა-ბ		მასშტაბი 1/100	ობიექტის დასახელება საოფისე შენობა
დირექტორი	გ. ჯვიწინაშვილი		
არქიტექტორი	გ. ჯვიწინაშვილი		ობიექტის მისამართი თბილისის, საინგილოს ქ. №41ა, 01.17.02.059.277
ავტორი	ი.მათიაშვილი		
დაამუშავა	ი.მათიაშვილი		დამჯვეთი: ა.გერსამია