საპროექტო საზღვარი

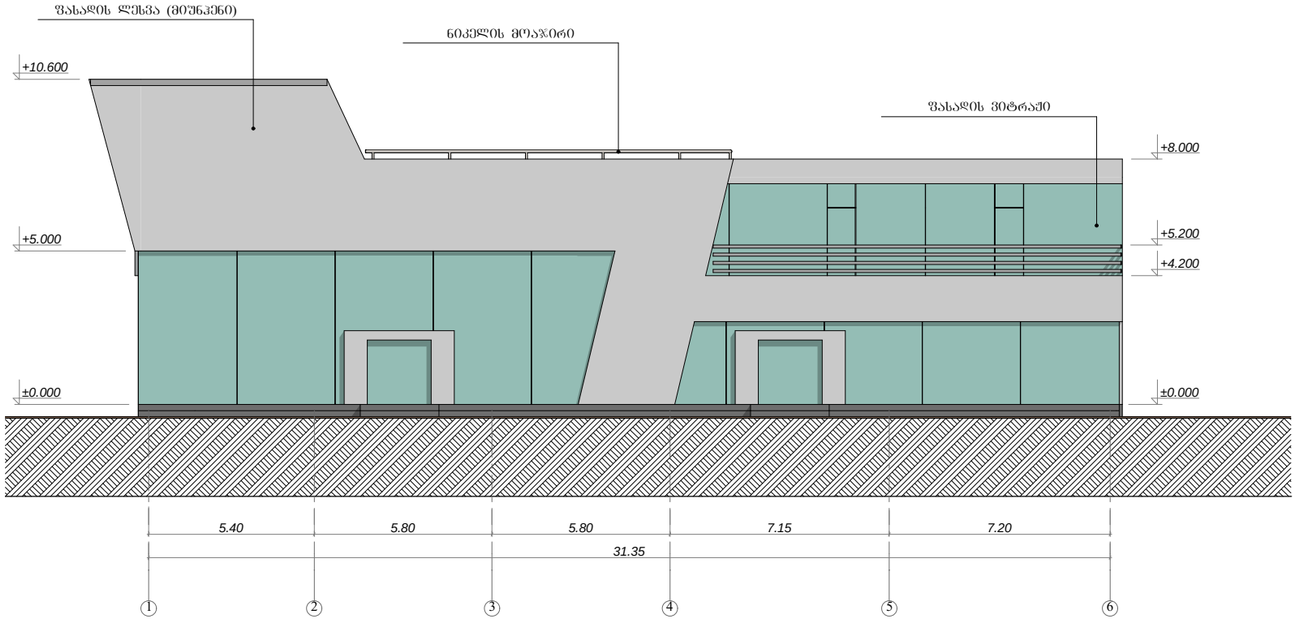

საპროექტო საზღვარი

ფორმატი	A-3

პირობითი აღნიშვნა:

დამკვეთი: შპს „ბლოგალ მოტორს ჯორჯია-ჯი ემ ჯი"

მისამართი:
ქ. თბილისი, მუხათგვერდის ხიდის მიმდებარედ საქართველოს სამხედრო გზის მე-13 კმ-ზე

პროექტის დასახელება:
ავტოსალონი

პროექტის ნაწილი:
არქიტექტურული

თანამდებობა	გვარი	ხელმოწერა
დირექტორი	ბ. ჭანკვეტაძე	
მთ. არქიტექტორი	გ. მაზმიშვილი	
პრ. ავტორი	გ. მაზმიშვილი	
შემსრულებელი ორგანიზაცია	optimus ოპტიმუსი	

ფურცლის დასახელება:

შახადი 1-6 დერძებში

თარიღი 2013 წ.	მასშ. 1:200
ფურცლების რაოდენობა	
ფურცლის ნომერი №	

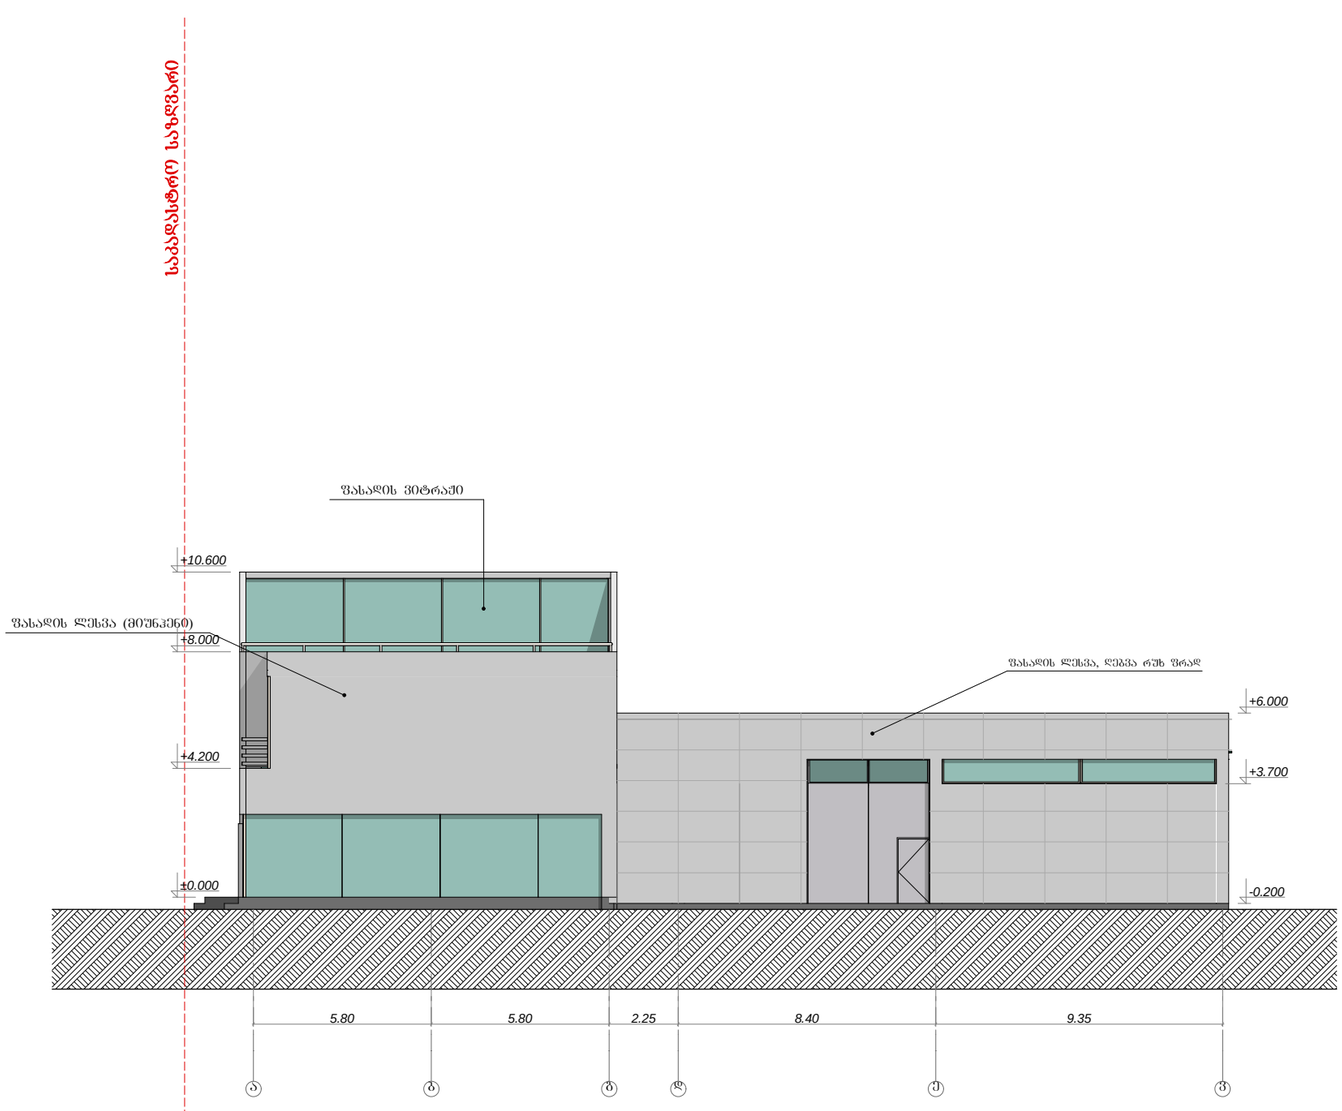

ფორმატი	A-3

პირობითი აღნიშვნა:

დამკვეთი: შპს „ბლოგბალ მოტორს ჯორჯია-ჯი ემ ჯი"

მისამართი:
ქ. თბილისი, მუხათგვერდის ხიდის მიმდებარედ საქართველოს სამხედრო გზის მე-13 კმ-ზე

პროექტის დასახელება:
ავტოსალონი

პროექტის ნაწილი:
არქიტექტურული

თანამდებობა	გვარი	ხელმოწერა
დირექტორი	ბ. ჭანკვეტაძე	
მთ. არქიტექტორი	გ. მაზმიშვილი	
პრ. ავტორი	გ. მაზმიშვილი	
შემსრულებელი ორგანიზაცია	optimus ოპტიმუსი	

ფურცლის დასახელება:
ფასადი ა-ვ ღერძებში

თარიღი 2013 წ.	მასშ. 1:200
ფურცლების რაოდენობა	
ფურცლის ნომერი №	

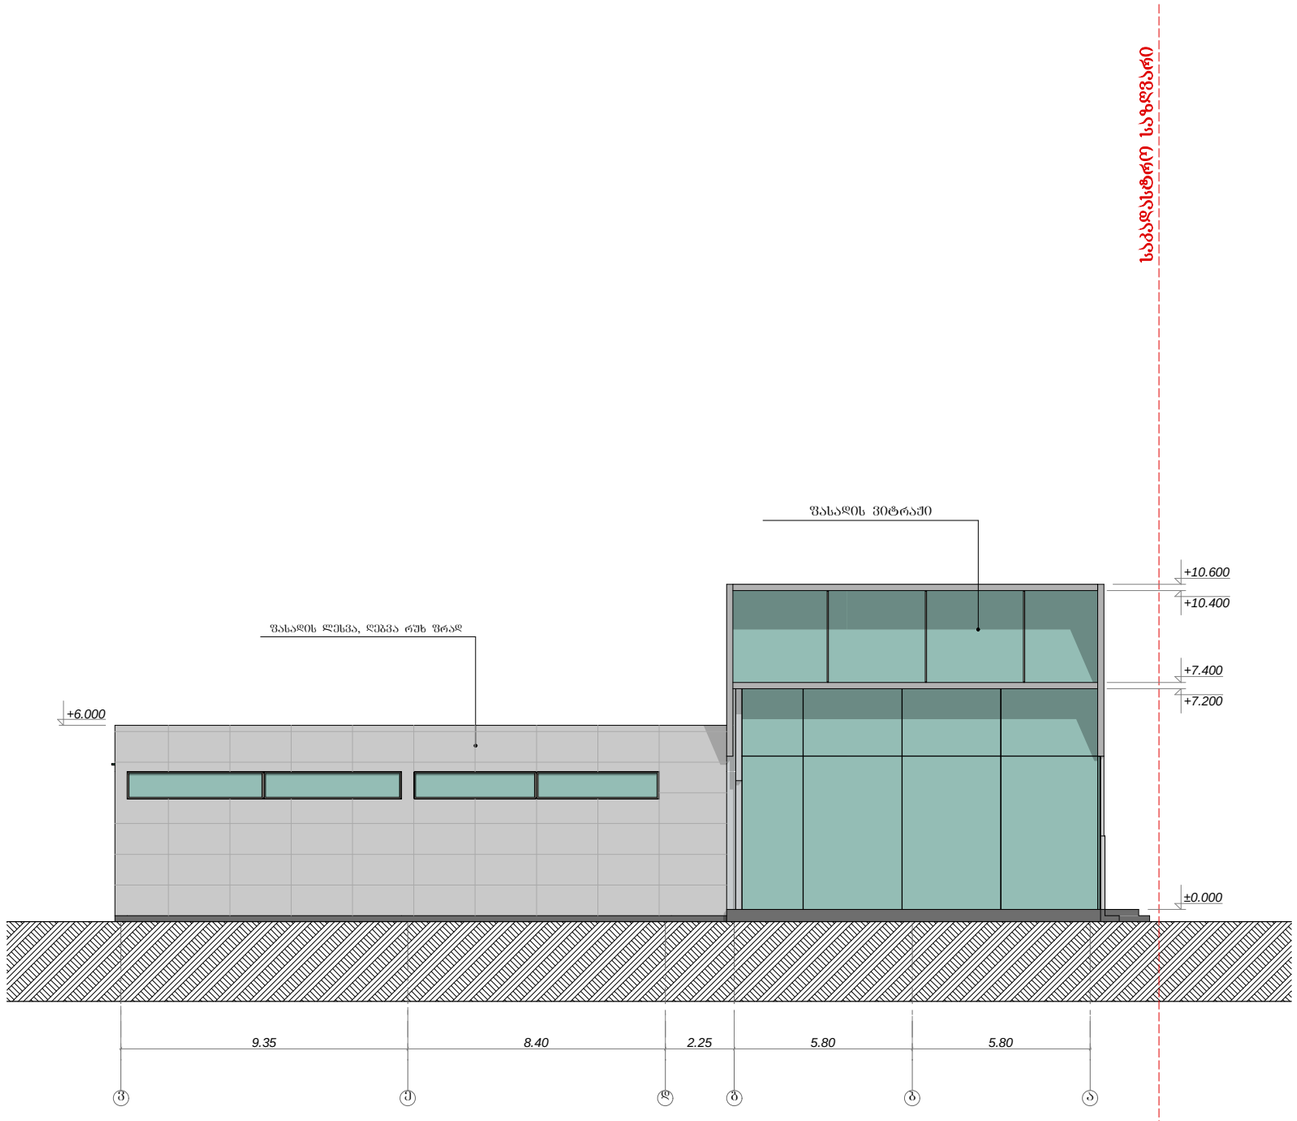

ფორმატი	A-3

პირობითი აღნიშვნა:

დამკვეთი: შპს „ბლოგალ მოტორს ჯორჯია-ჯი ემ ჯი"

მისამართი:
ქ. თბილისი, მუხათგვერდის ხიდის მიმდებარედ საქართველოს სამხედრო გზის მე-13 კმ-ზე

პროექტის დასახელება:
ავტოსალონი

პროექტის ნაწილი:
არქიტექტურული

თანამდებობა	გვარი	ხელმოწერა
დირექტორი	ბ. ჭანკვეტაძე	
მთ. არქიტექტორი	ბ. მაზმიშვილი	
პრ. ავტორი	ბ. მაზმიშვილი	
შემსრულებელი ორგანიზაცია	optimus ოპტიმუსი	

ნახაზის დასახელება:
ფასადი ვ-ა ღერძებში

თარიღი 2013 წ.	მასშ. 1:200
ფურცლების რაოდენობა	
ფურცლის ნომერი №	

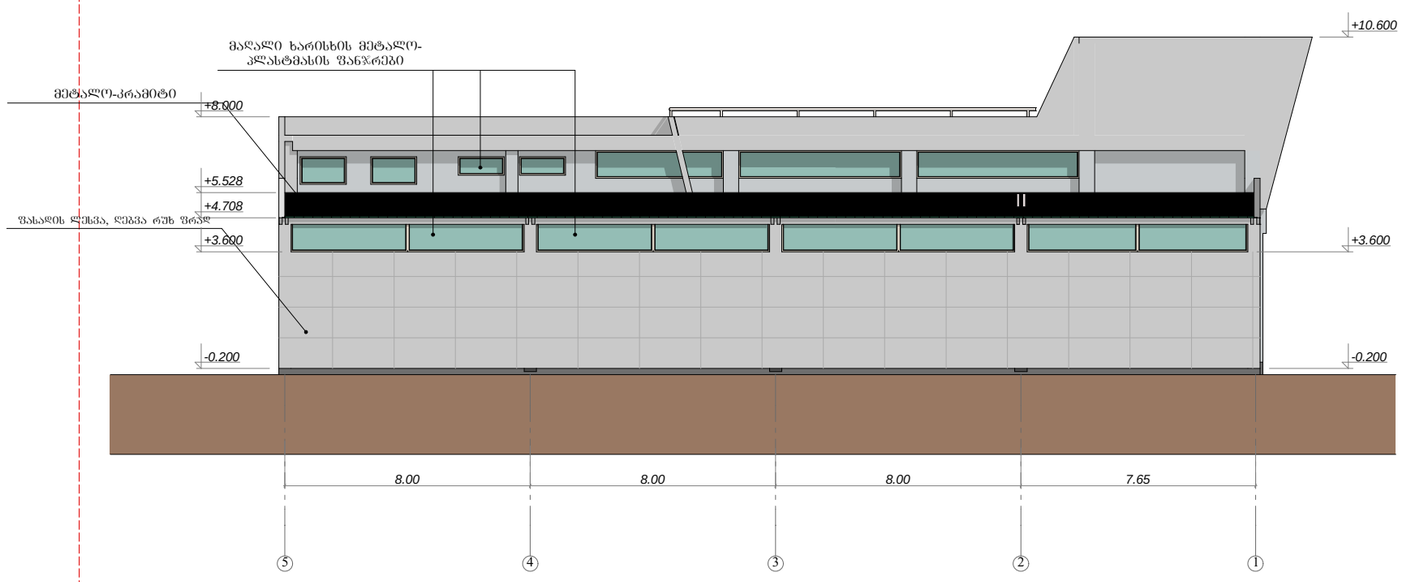

ფორმატი	A-3

პირობითი აღნიშვნა:

დამკვეთი: შპს „ბლოგალ მოტორს ჯორჯია-ჯი ემ ჯი"

მისამართი:
ქ. ონჰილისი, მუხათგვერდის ხიდის მიმდებარედ საქართველოს სამხედრო გზის მე-13 კმ-ზე

პროექტის დასახელება:
ავტოსალონი

პროექტის ნაწილი:
არქიტექტურული

თანამდებობა	გვარი	ხელმოწერა
დირექტორი	გ. ჭანკვეტაძე	
მთ. არქიტექტორი	გ. მაზმიშვილი	
პრ. ავტორი	გ. მაზმიშვილი	
შემსრულებელი ორგანიზაცია	optimus ოპტიმუსი	

ფურცლის დასახელება:

ფასადი 5-1 ღერძებში

თარიღი 2013 წ.	მასშ. 1:200
ფურცლების რაოდენობა	
ფურცლის ნომერი №	