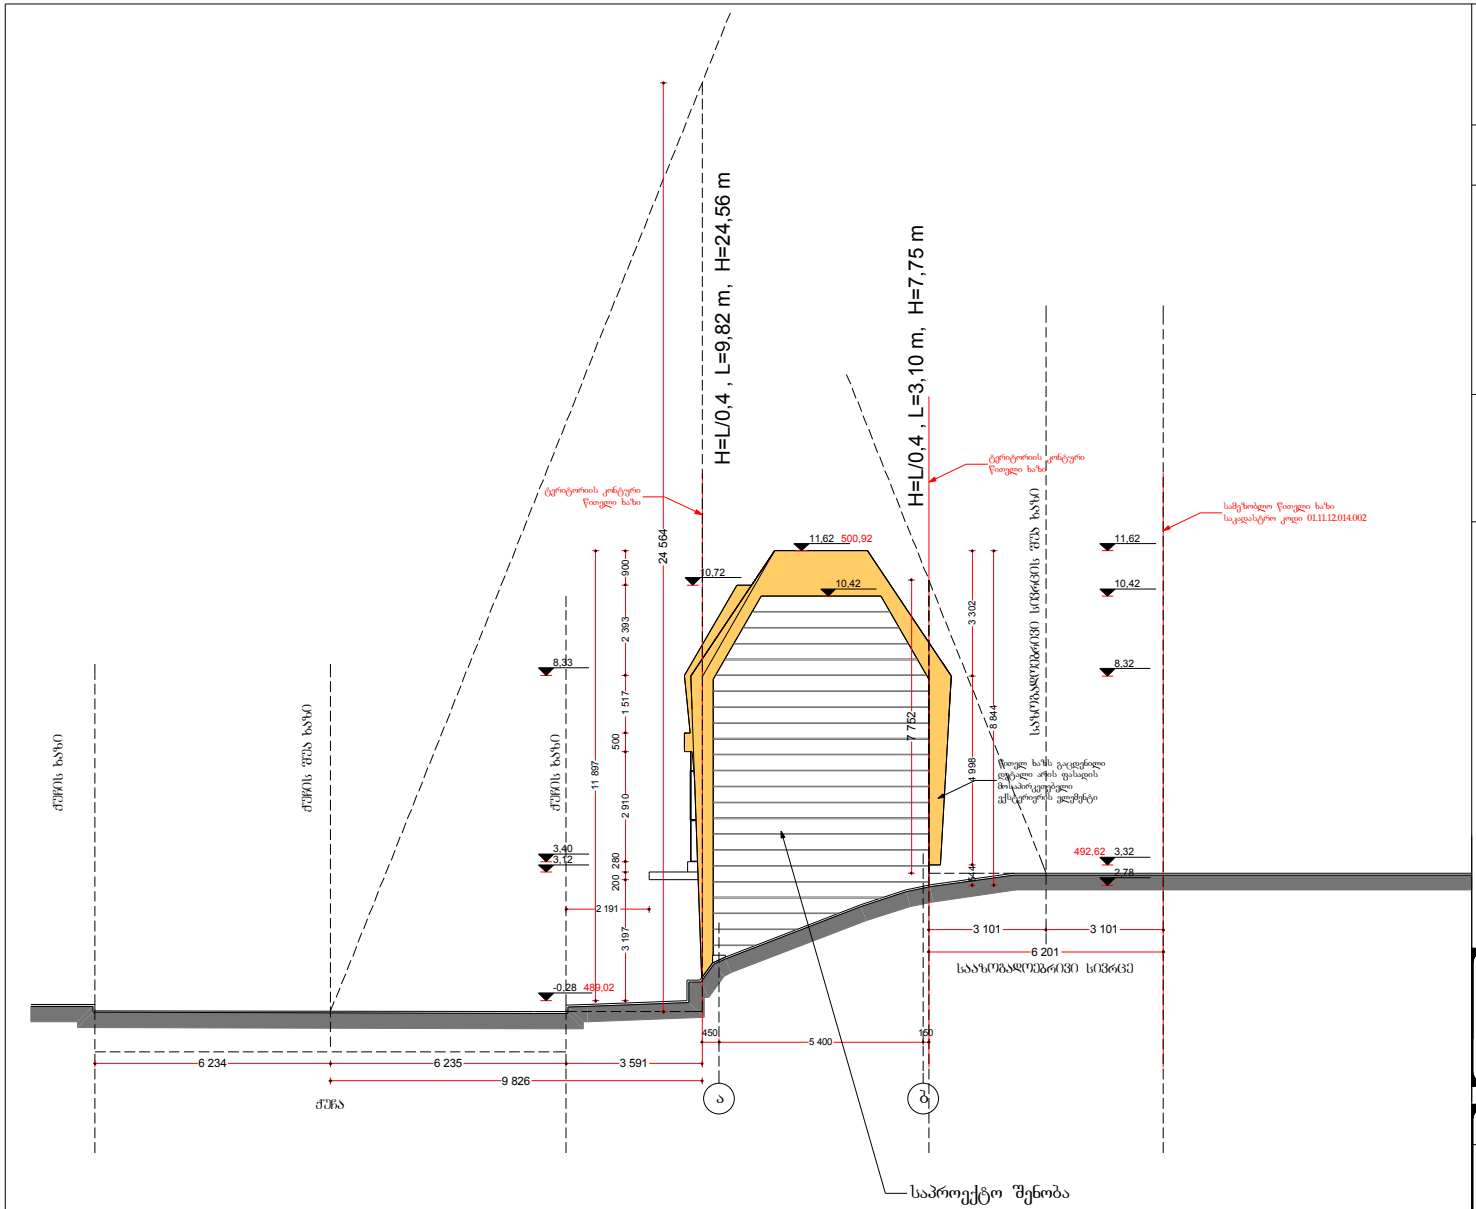


ფორმატი	თბილისი 2013 წ.
A4	

შენიშვნები

0,00 = 489,3

489,3 - აბსოლიტური ნიშნული

0,00 - საპროექტო ნიშნული

წითელი ხაზი

ტერიტორიის კონტური

შ.პ.ს.
„ემ დი ჯგუფი„


დირექტორი დავით ბერულავა		დამკვეთი		
მთ არქიტექტორი ანა დეკანოიძე		შპს „ორიგინალი+„		
		თარიღი	სტადია	ფურცლები
		2013	მ პ	

ქ.თბილისი, ხიზანისვილის ქ. ავეჯის სახლის მოპირდაპირედ შპს „ორიგინალი+„-ს კუთვნილ ტერიტორიაზე მრავალფუნქციური შენობის პროექტი

არქიტექტურული ნაწილი

სიმაღლის განმსაზღვრელი სქემა

მაშტაბი: 1:200

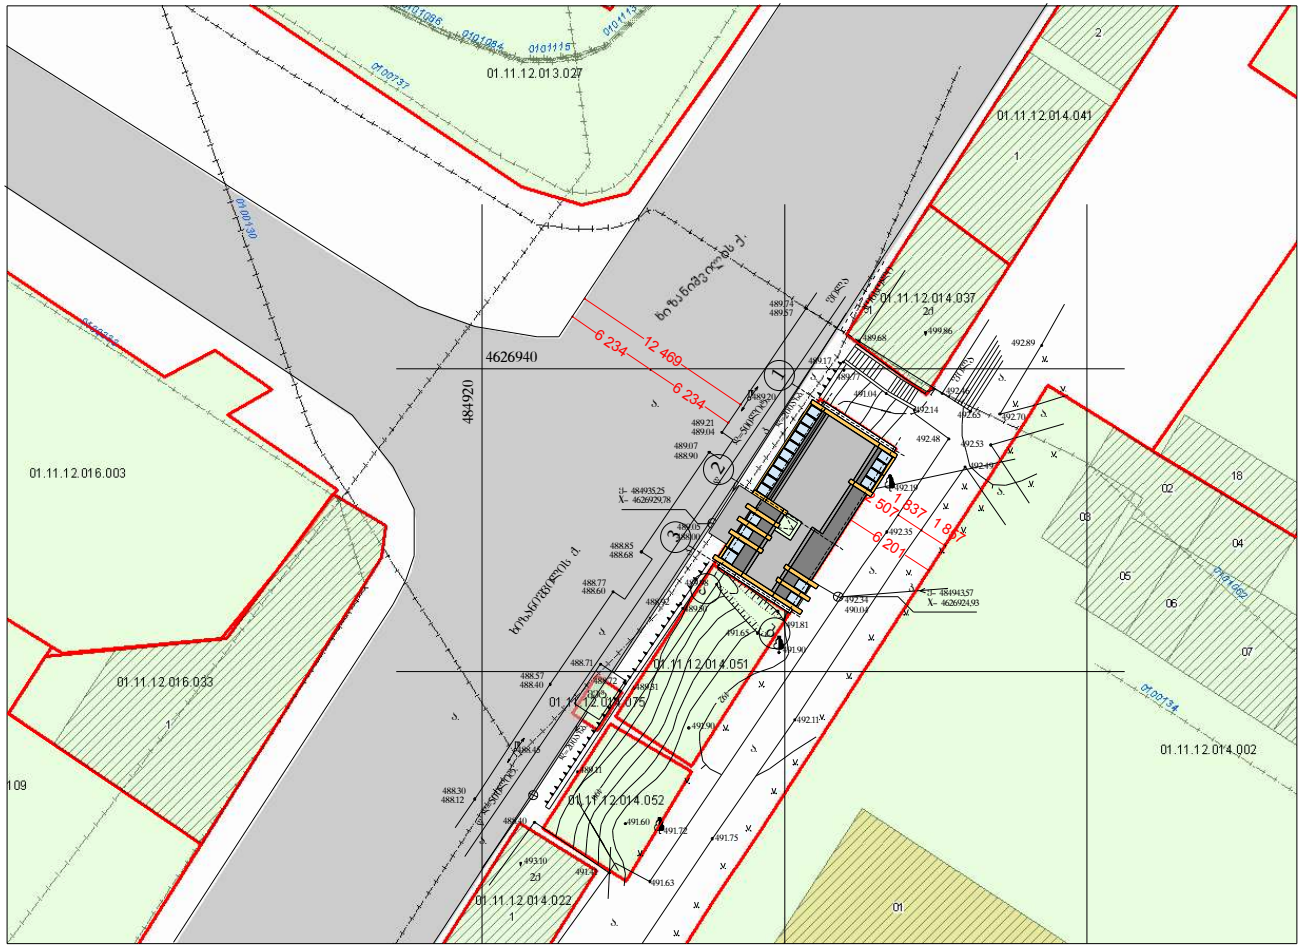

ფორმატი A4	თბილისი 2013 წ.

შენიშვნები

0,00 = 489,3

489,3 - აბსოლიტური ნიშნული

0,00 - საპროექტო ნიშნული

წითელი ხაზი
ტერიტორიის კონტური

შ.პ.ს.
„ემ დი ჯგუფი„

დირექტორი დავით ბერულავა		დამკვეთი შპს „ორიბინალი+„		
პრ არქიტექტორი ანა დეკანოიძე				
		თარიღი 2013	სტადია მ პ	ფურცლები

ქ.თბილისი, ხიზანისვილის ქ. ავეჯის სახლის მოპირდაპირედ შპს „ორიბინალი+„-ს კუთვნილ ტერიტორიაზე მრავალფუნქციური შენობის პროექტი

არქიტექტურული ნაწილი

სიმაღლის განმსაზღვრელი სქემა

მაშტაბი:
1:200