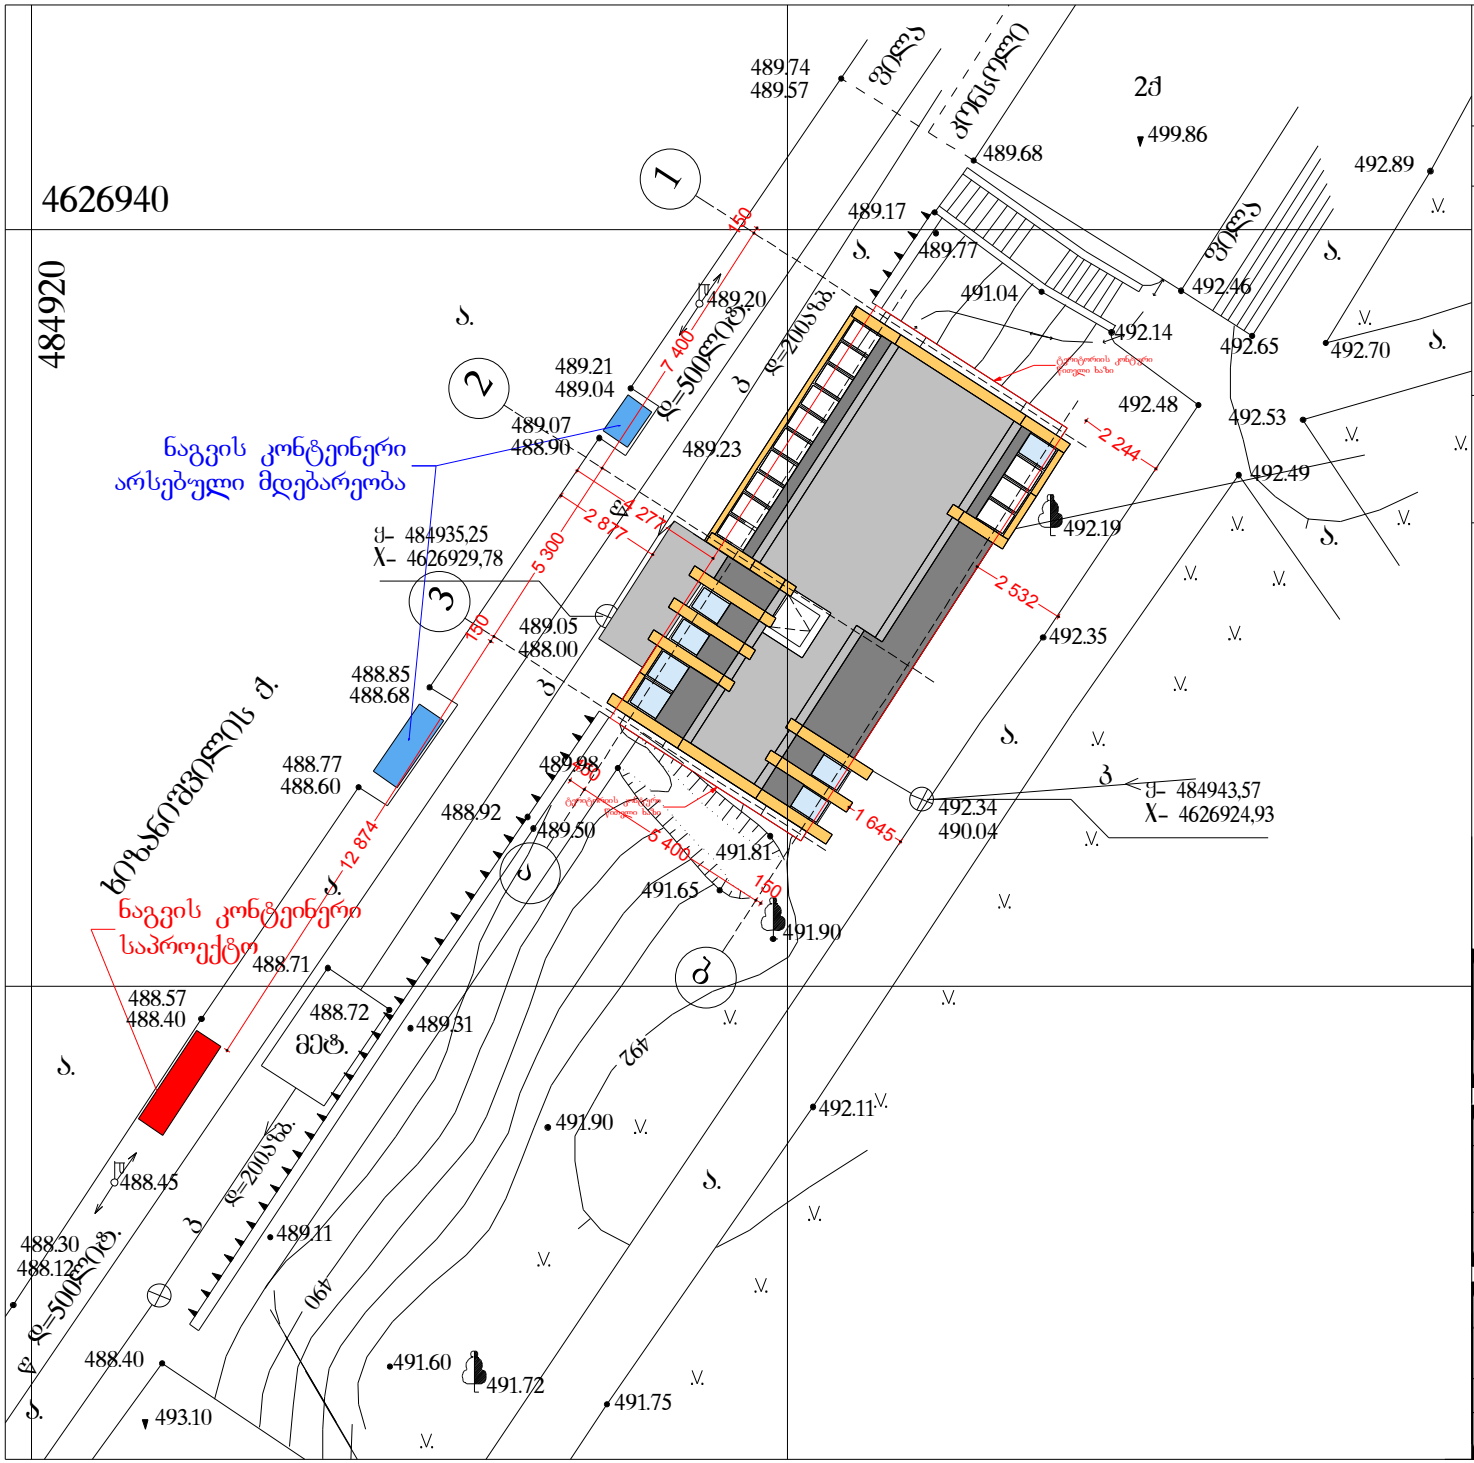

ფორმატი A4	თბილისი 2013 წ.

შენიშვნები

0,00 = 489,3

489,3 - აბსოლიტური ნიშნული

0,00 - საპროექტო ნიშნული

წითელი ხაზი
ტერიტორიის კონტური

. შეიცვალა ნაგვის კონტეინერის ადგილი

შ.პ.ს.
„ემ დი ჯგუფი„

დირექტორი დავით ბერულავა		დამკვეთი		
პრ არქიტექტორი ჯახა დეკანოიძე		შპს „ორიბინალი+„		
		თარიღი	სტადია	ფურცლები
		2013	მ ა	

ქ.თბილისი, ხიზანისვილის ქ. ავეჯის სახლის მოპირდაპირედ შპს „ორიბინალი+„-ს კუთვნილ ტერიტორიაზე მრავალფუნქციური შენობის პროექტი

არქიტექტურული ნაწილი

გენგეგმა, შენობის დასმით

მაშტაბი: 1:200

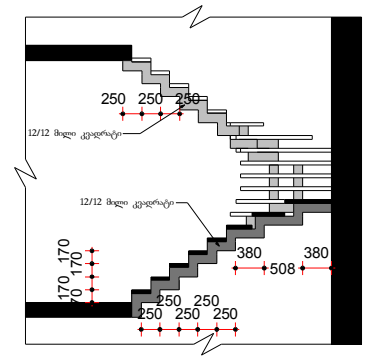

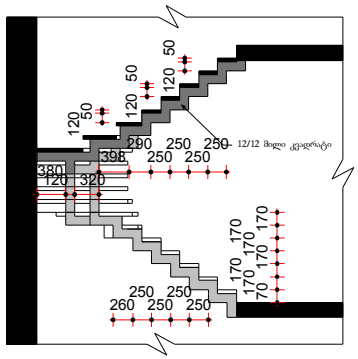

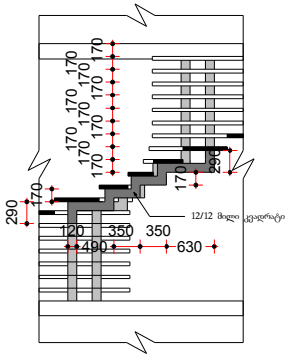

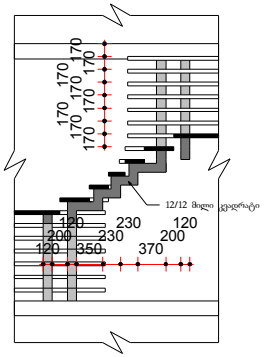

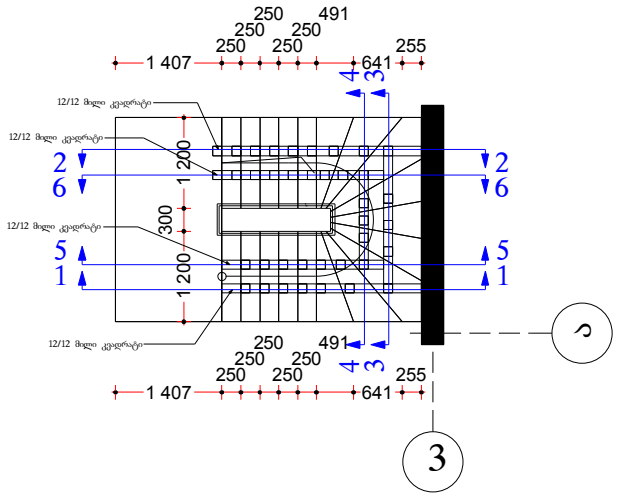

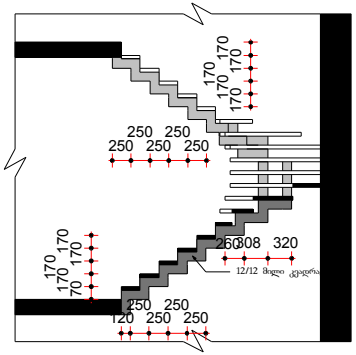

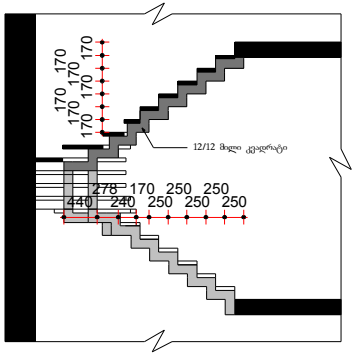

ფორმატი A4	თბილისი 2013 წ.

შენიშვნები

შ.პ.ს. „ემ დი ჯგუფი„

დირექტორი დავით ბერულავა		დამკვეთი შპს „ორიბინალი+„		
მრ არქიტექტორი ანა დეკანოიძე				
		თარიღი 2013	სტადია მ პ	ფურცლები

ქ.თბილისი, ხიზანისვილის ქ. ავეჯის სახლის მოპირდაპირედ შპს „ორიბინალი+„-ს კუთვნილ ტერიტორიაზე მრავალფუნქციური შენობის პროექტი

არქიტექტურული ნაწილი

კიბე , ტიპიური, ერთი სართულის

მაშტაბი: 1:100

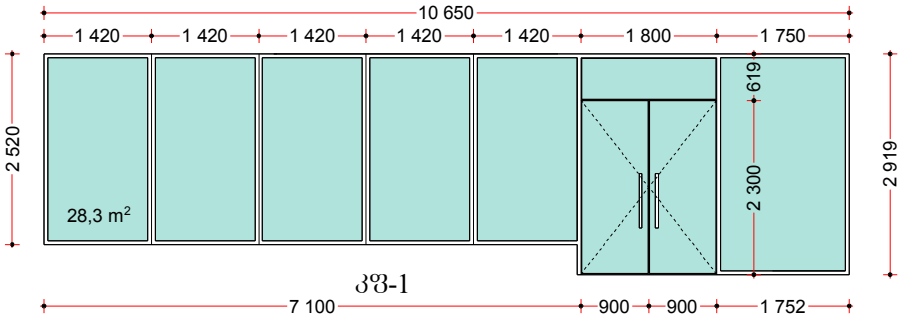

კშ-1

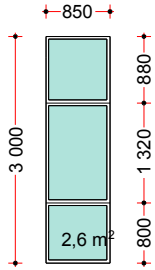

შ-1

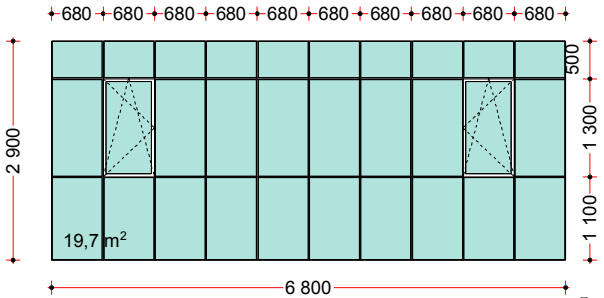

შ-1

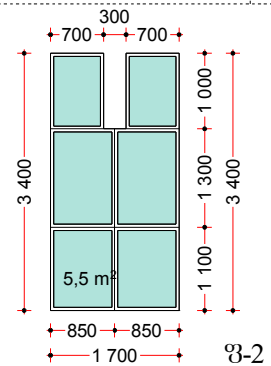

შ-2

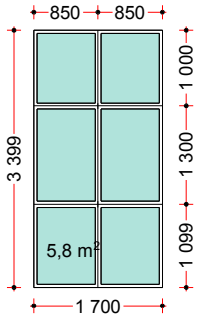

შ-3

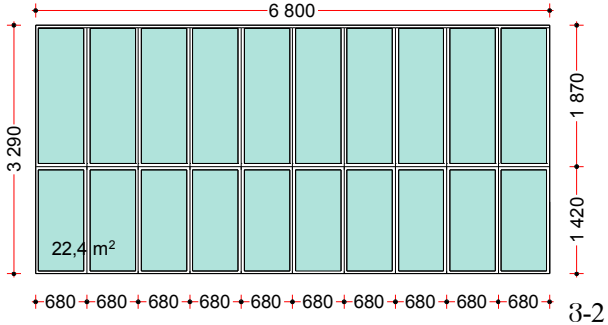

შ-2

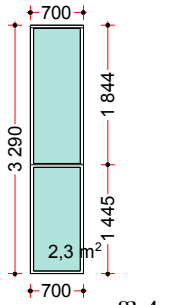

შ-4

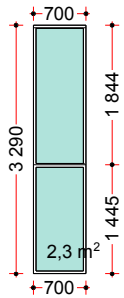

შ-5

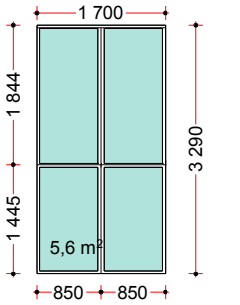

შ-6

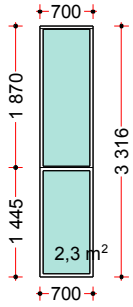

შ-7

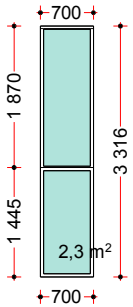

შ-8

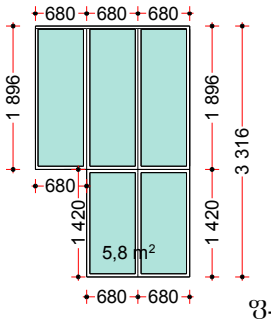

შ-9

ფორმატი A4	თბილისი 2013 წ.
შენიშვნები	

დირექტორი დავით ბერულავა		დამკვეთი შპს „ორიბინალი+„
პრ არქიტექტორი ანა დეკანოიძე		
		თარიღი 2013 · სტადია მ პ · ფურცლები კშ-1

შ.პ.ს. „ემ დი ჯგუფი„

ქ.თბილისი, ხიზანისვილის ქ. ავეჯის სახლის მოპირდაპირედ შპს „ორიბინალი+„-ს კუთვნილ ტერიტორიაზე მრავალფუნქციური შენობის პროექტი

არქიტექტურული ნაწილი

კარ-შანჯრის სპეციფიკაცია

მაშტაბი: 1:100

სართული	კშ-1	შ-1	ვ-1	შ-2	შ-3	ვ-2	შ-4	შ-5	შ-6	შ-7	შ-8	შ-9	მ2
I	28,3 m^2	2,6 m^2											**30,9 m^2**
II			19,7 m^2	5,5 m^2	5,8 m^2								**31,0 m^2**
მანსარდა						22,4 m^2	2,3 m^2	2,3 m^2	5,6 m^2	2,3 m^2	2,3 m^2	5,8 m^2	**43,0 m^2**
მ2	**28,3 m^2**	**2,6 m^2**	**19,7 m^2**	**5,5 m^2**	**5,8 m^2**	**22,4 m^2**	**2,3 m^2**	**2,3 m^2**	**5,6 m^2**	**2,3 m^2**	**2,3 m^2**	**5,8 m^2**	**104,9 m^2**

კარ-შანჯრის საერთო ფართი - 104,9 მ2

ფორმატი A4	თბილისი 2013 წ.
შენიშვნები	

შ.პ.ს. „ემ დე ჯგუფი.MD GROUP"

დირექტორი დავით ბერულავა		დამკვეთი	შპს „ორიბინალი+„
პრ არქიტექტორი ჯახა დეკანოიძე			
		თარიღი 2013	სტადია მპ	ფურცლები კშ-2

ქ.თბილისი, ხიზანისვილის ქ. ავეჯის სახლის მოპირდაპირედ შპს „ორიბინალი+„-ს კუთვნილ ტერიტორიაზე მრავალფუნქციური შენობის პროექტი

არქიტექტურული ნაწილი

კარ-შანჯრის სპეციფიკაცია | მაშტაბი: 1:100