# ჭრილი „1-1„ მ.1:100

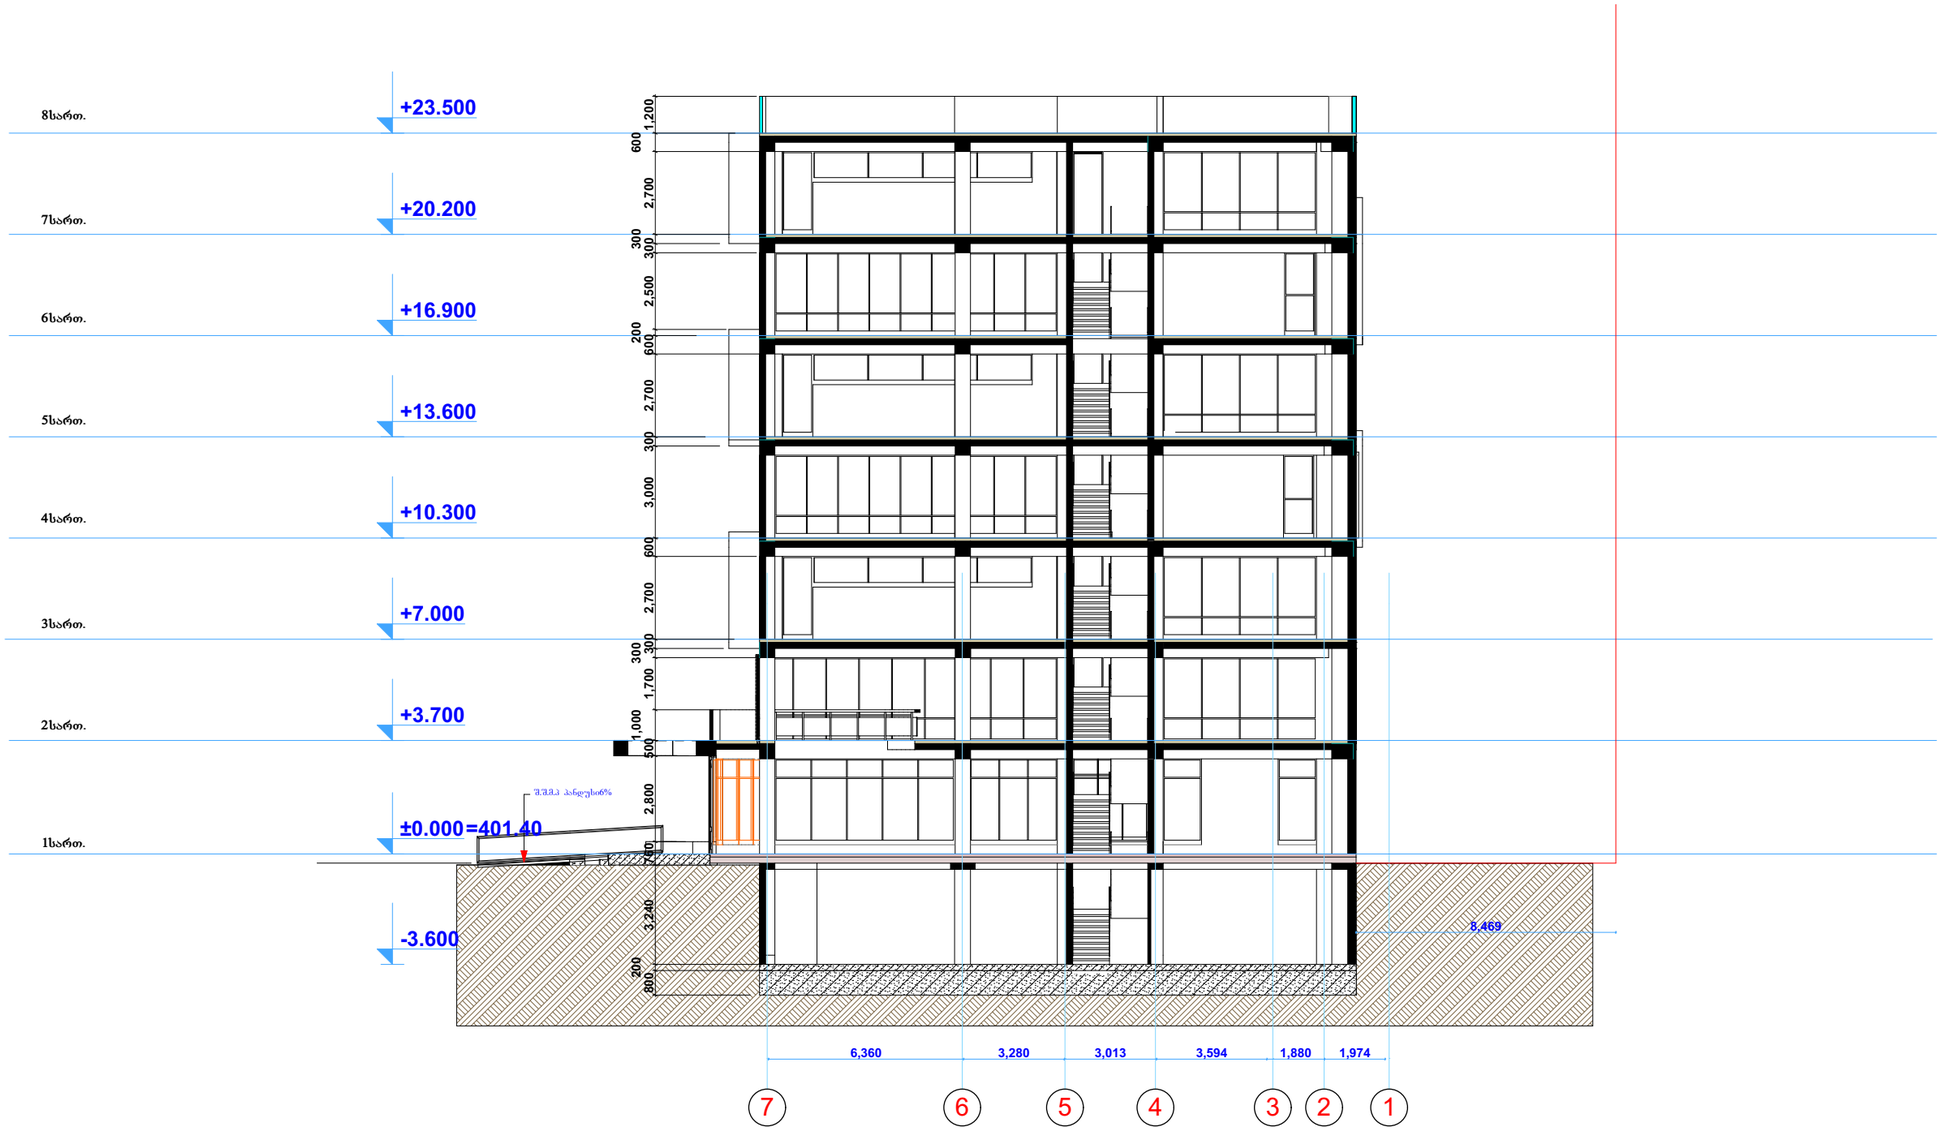


## ექსპლიკაცია

**შენიშვნა :**

დამკვეთი

შპს. „ცინცაძე და კომპანია„
დირექტორი
გ.ცინცაძე

მრავალფუნქციური შენობა-ნაგებობა

ქ.თბილისი,
კოსმონავტების სანაპირო №45ა
(საკადასტრო კოდი 01.13.05.004.056)

| | | |
|---|---|---|
| დირექტორი | გ.ცინცაძე | |
| არქიტექტორი | გ.ჭინჭალაძე | |
| კონსტრუქტორი | გ.ცომაია | |
| **ა.ზომა** | მ.თავართქილაძე | |
| | | |
| ფურცლის დასახელება | **ჭრილი „1-1„** | |
| | | |
| მასშტაბი | 1:100 | |
| თარიღი | 20.07.2021 | |
| ფორმატი | ფურცლები | ფურცელი |
| A-1 | | ა- |

# ჭრილი „2-2„ მ.1:100




## ექსპლიკაცია

**შენიშვნა :**

დამკვეთი

შპს. „ცინცაძე და კომპანია„
დირექტორი
გცინცაძე

შენობის სახელწოდება

მრავალფუნქციური შენობა-ნაგებობა

ქ.ბათუმი,
კოსმონავტების სანაპირო №45ა
(საკადასტრო კოდი 01.13.05.004.056)

| | | |
|---|---|---|
| დირექტორი | გ.ცინცაძე | |
| არქიტექტორი | გ.ენდელაძე | |
| კონსტრუქტორი | გ.ცომაია | |
| **აზომა** | მ.თავართქილაძე | |
| | | |
| ფურცლის დასახელება | **ჭრილი „2-2„** | |
| დასახელება | აზომვითი პროექტი | |
| მასშტაბი | 1:100 | |
| თარიღი | 20.07.2021 | |
| ფორმატი | ფურცლები | ფურცელი |
| A-1 | | ა- |

# ჭრილი „3-3„ მ.1:100

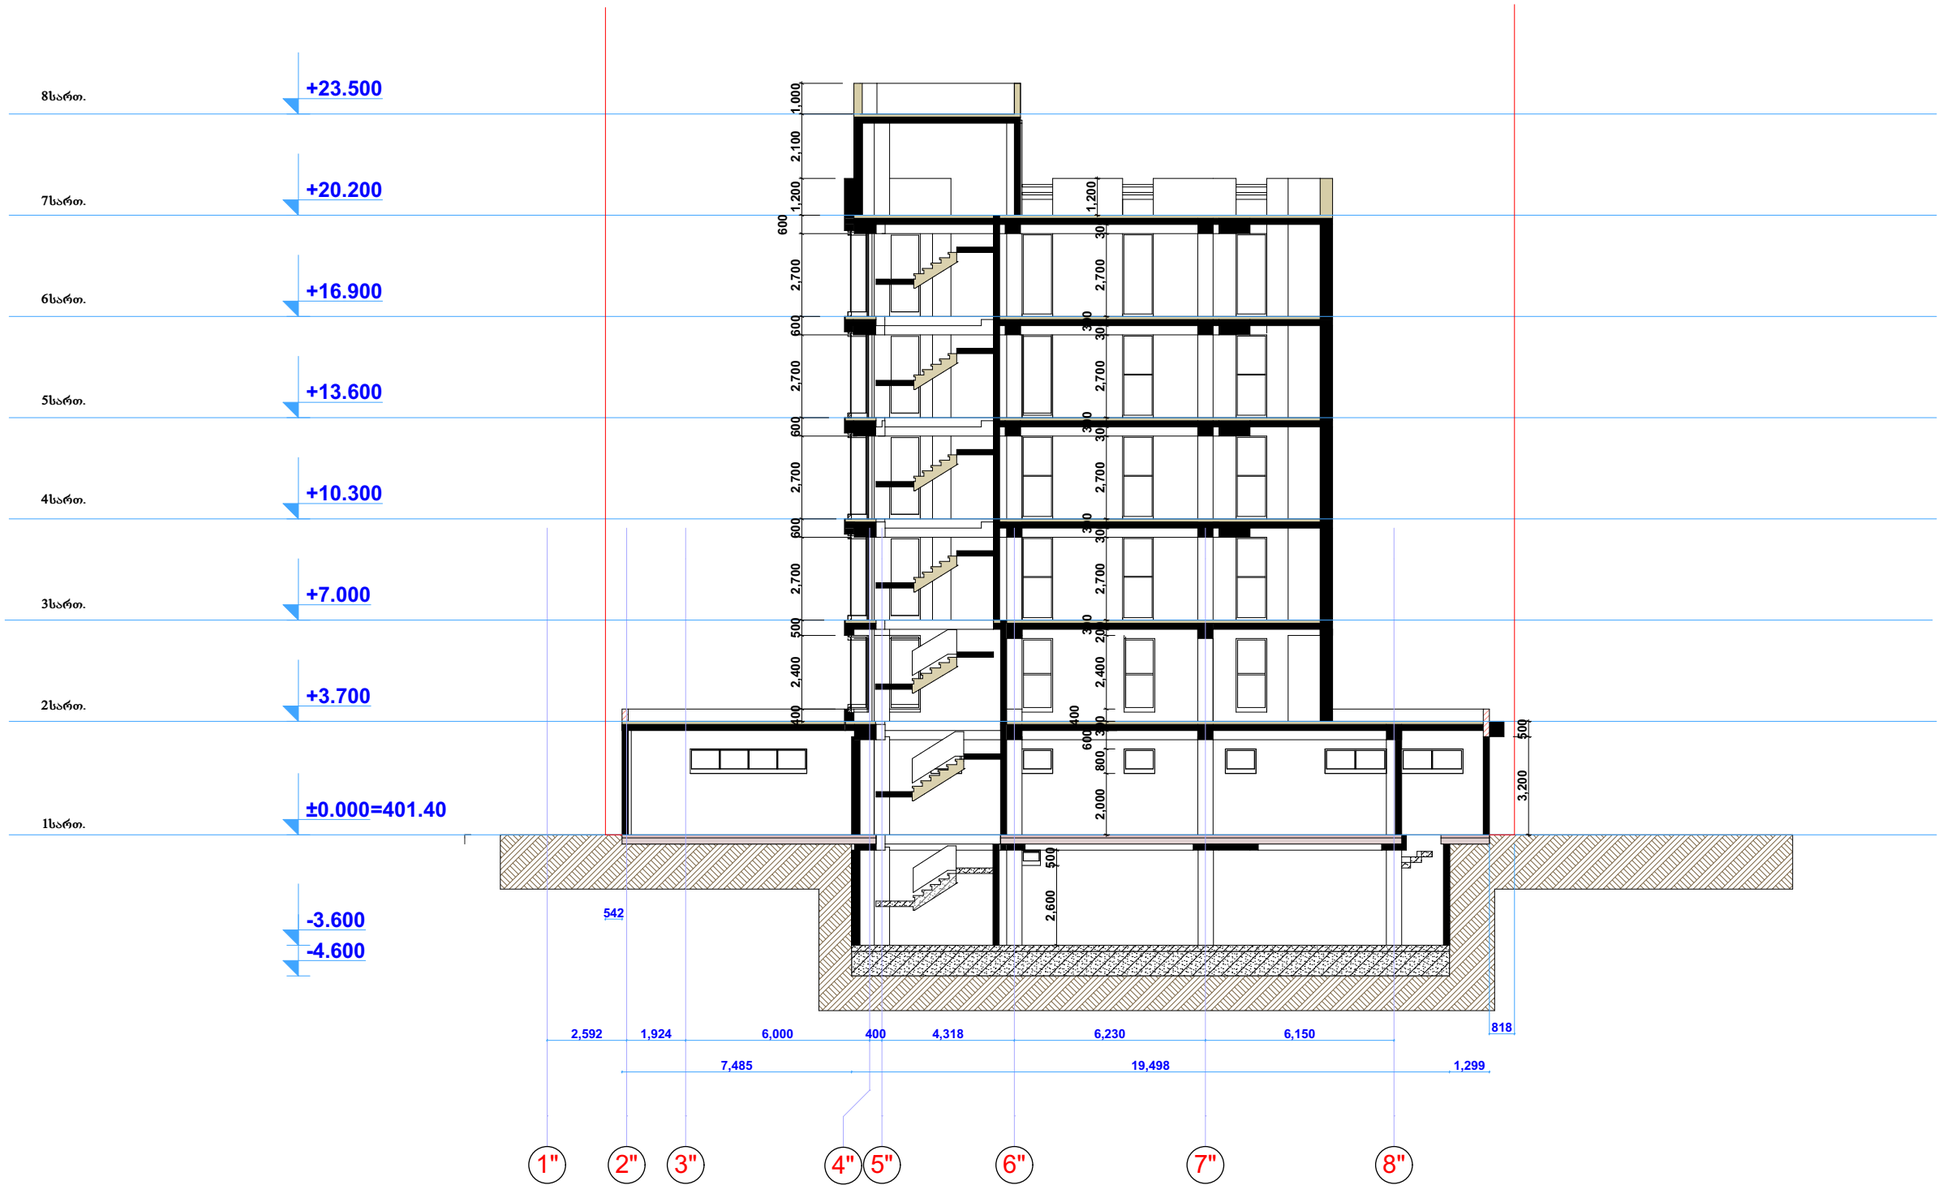


## ექსპლიკაცია

**შენიშვნა :**

დამკვეთი

შ.პ.ს. „ცინცაძე და კომპანია„
დირექტორი
გ.ცინცაძე

შენობის სახელწოდება

მრავალფუნქციური შენობა-ნაგებობა

ქ.ბათუმი,
კოსმონავტების სანაპირო №45ა
(საკადასტრო კოდი 01.13.05.004.056)

| | | |
|---|---|---|
| დირექტორი | გ.ცინცაძე | |
| არქიტექტორი | გ.ჭანტურია | |
| კონსტრუქტორი | გ.ცომაია | |
| **აზომა** | მ.თავართქილაძე | |
| | | |
| ფურცლის დასახელება | **ჭრილი „3-3„** | |
| დასახელება | აზომვითი პროექტი | |
| მასშტაბი | 1:100 | |
| თარიღი | 20.07.2021 | |
| ფორმატი | ფურცლები | ფურცელი |
| A-1 | | ა- |

# ჭრილი „1-1„ მ.1:100

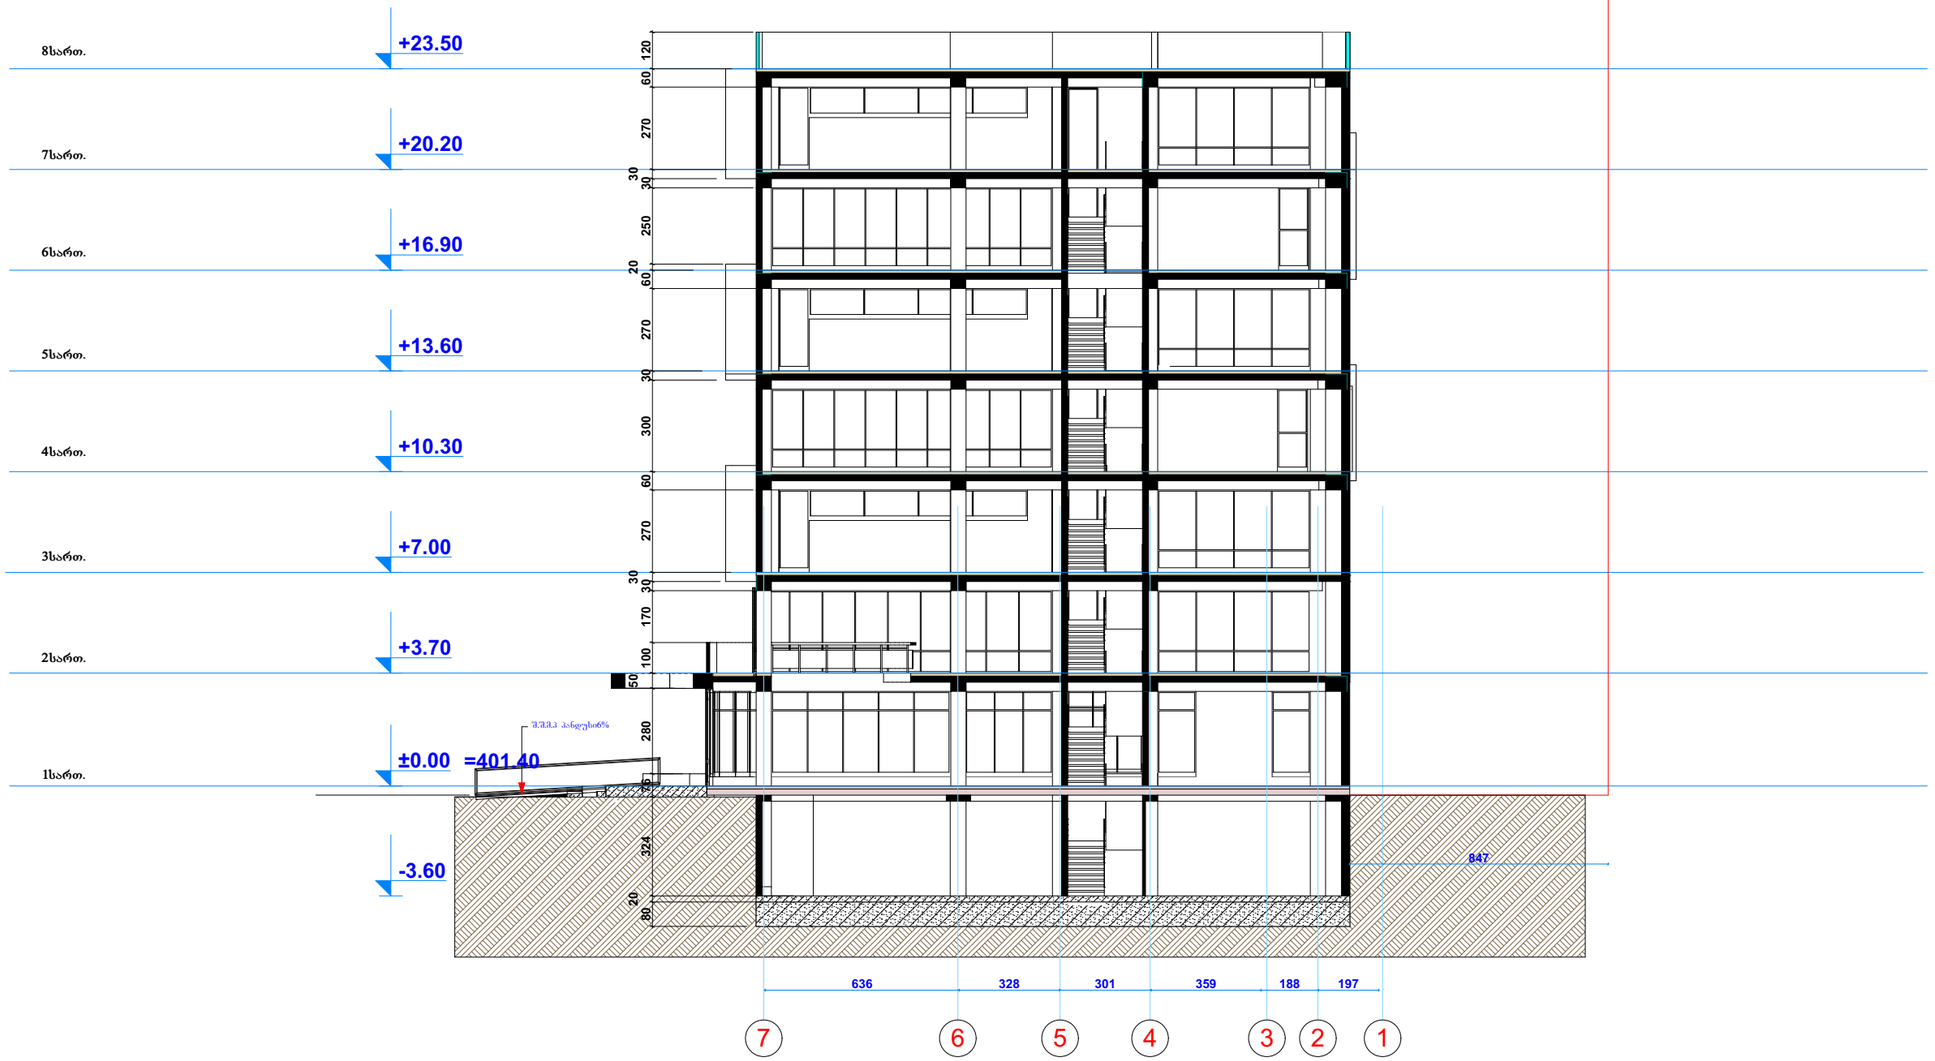


## ექსპლიკაცია

შენიშვნა :

პროექტის ყველა ცვლილება
შეთანხმდეს პროექტის ავტორთან.

შენობის ძირითადი კონსტრუქცია
მორგებულია არსებულ ხიმინჯებზე

### დამკვეთი

შ.პ.ს. „ცინცაძე და კომპანია„
დირექტორი
გ.ცინცაძე

### პროექტის სახელწოდება

მრავალფუნქციური შენობა-ნაგებობა

ქ.თბილისი,
კოსმონავტების სანაპირო №45ა
(საკადასტრო კოდი 01.13.05.004.056)

| | | |
|---|---|---|
| დირექტორი | გ.ცინცაძე | |
| არქიტექტორი | | |
| კონსტრუქტორი | | |
| | | |
| | | |

| | | |
|---|---|---|
| ფურცლის დასახელება | ჭრილი „1-1„ | |
| სტადია | მუშა პროექტი | |
| მასშტაბი | 1:100 | |
| თარიღი | 8.03.2018 | |
| ფორმატი | ფურცლები | ფურცელი |
| A-1 | | ა- |

# ჭრილი „2-2„ მ.1:100

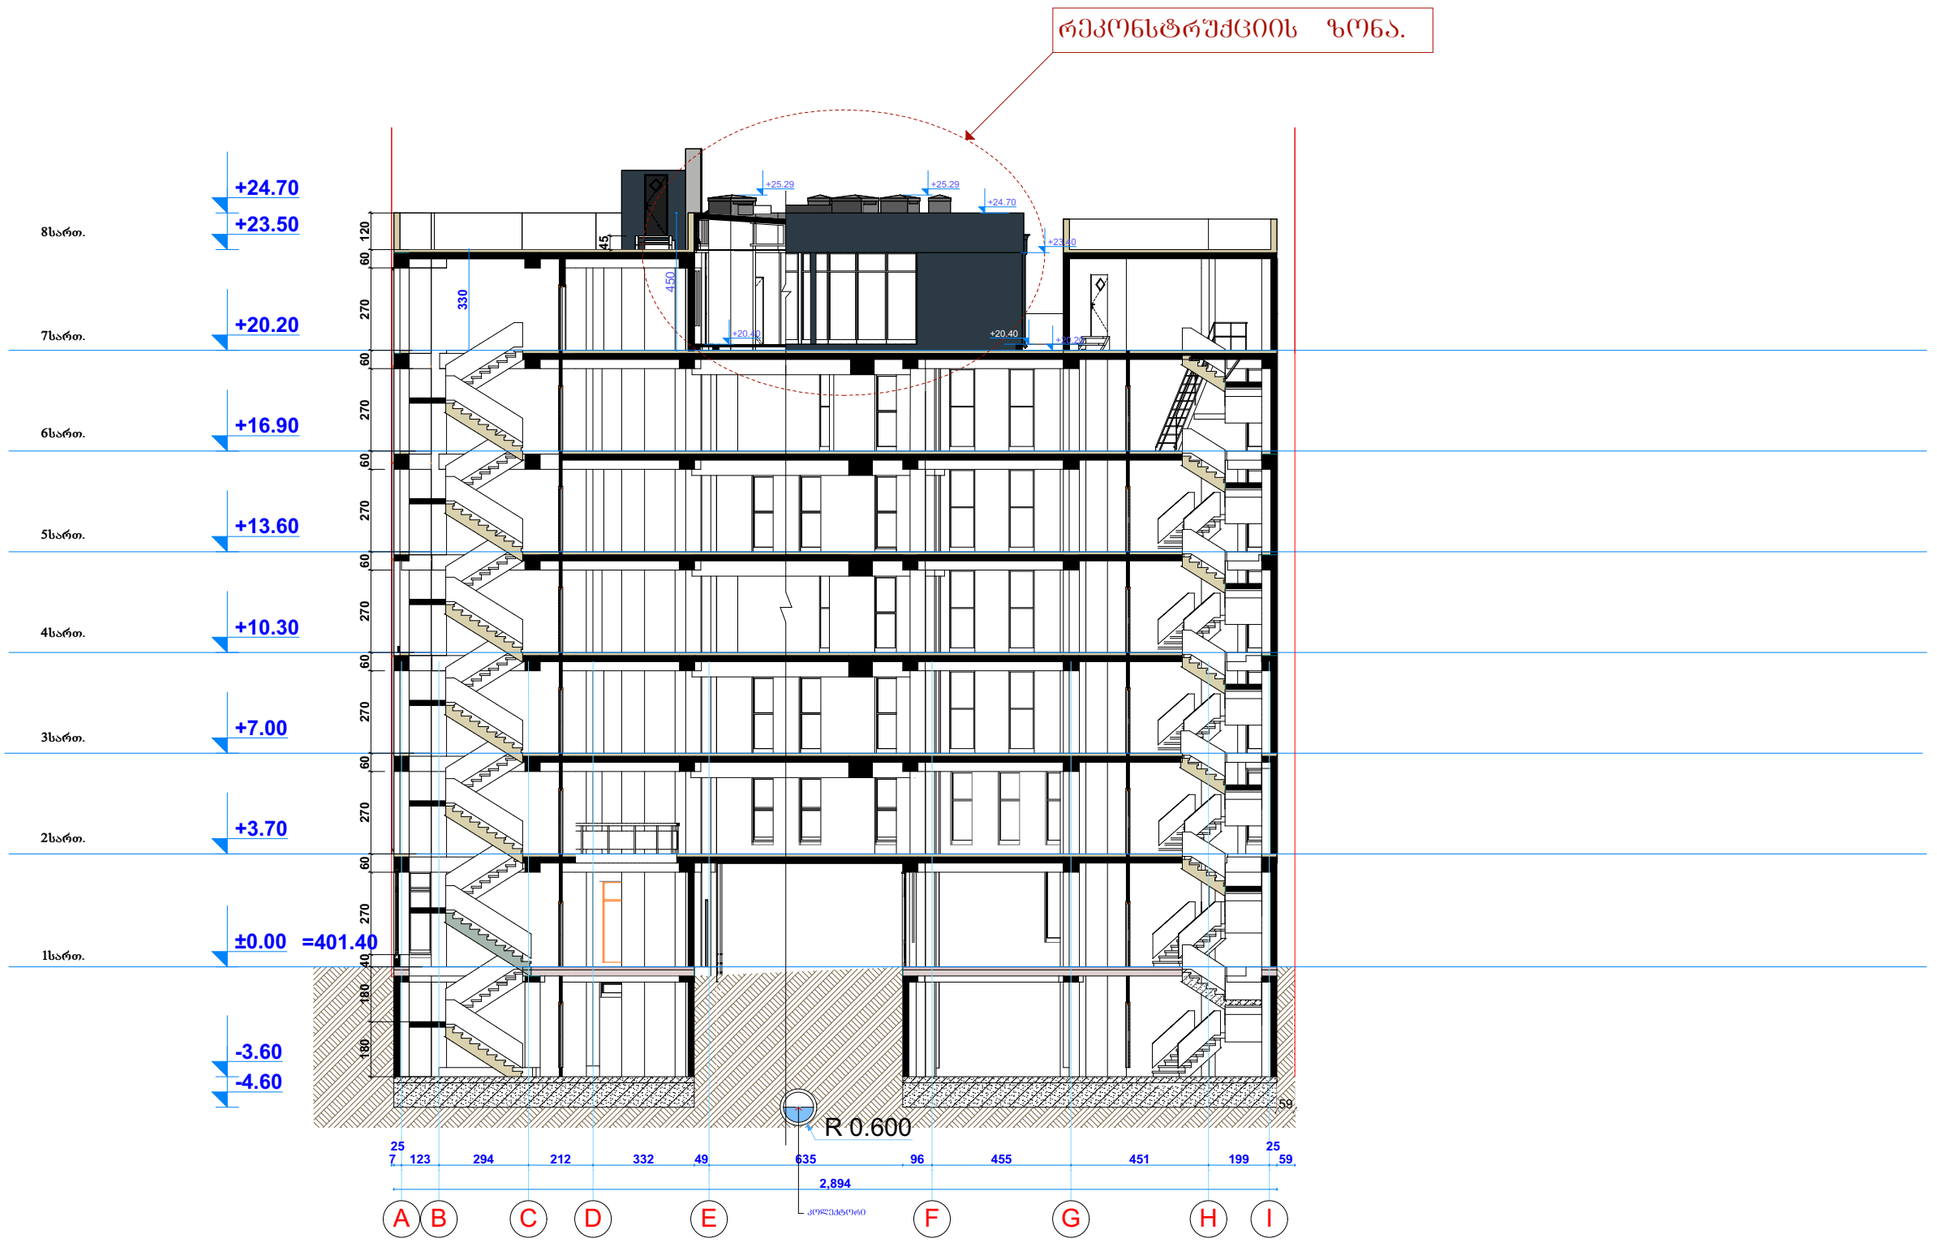


## ექსპლიკაცია

შენიშვნა :

პროექტის ყველა ცვლილება შეთანხმდეს პროექტის ავტორთან.

შენობის ძირითადი კონსტრუქცია მორგებულია არსებულ ხიმინჯებზე

დამკვეთი

შ.პ.ს. „ცინცაძე და კომპანია„
დირექტორი
გ.ცინცაძე

პროექტის სახელწოდება

ქ.თბილისი,
კოსმონავტების სანაპირო №45ა
(საკადასტრო კოდი 01.13.05.004.056)

| | | |
|---|---|---|
| დირექტორი | გ.ცინცაძე | |
| არქიტექტორი | | |
| კონსტრუქტორი | | |
| | | |
| | | |

| | |
|---|---|
| ფურცლის დასახელება | ჭრილი „2-2„ |
| სტადია | მუშა პროექტი |
| მასშტაბი | 1:100 |
| თარიღი | |

| ფორმატი | ფურცლები | ფურცელი |
|---|---|---|
| A-1 | | ა- |

# ჭრილი ,,3-3,, მ.1:100

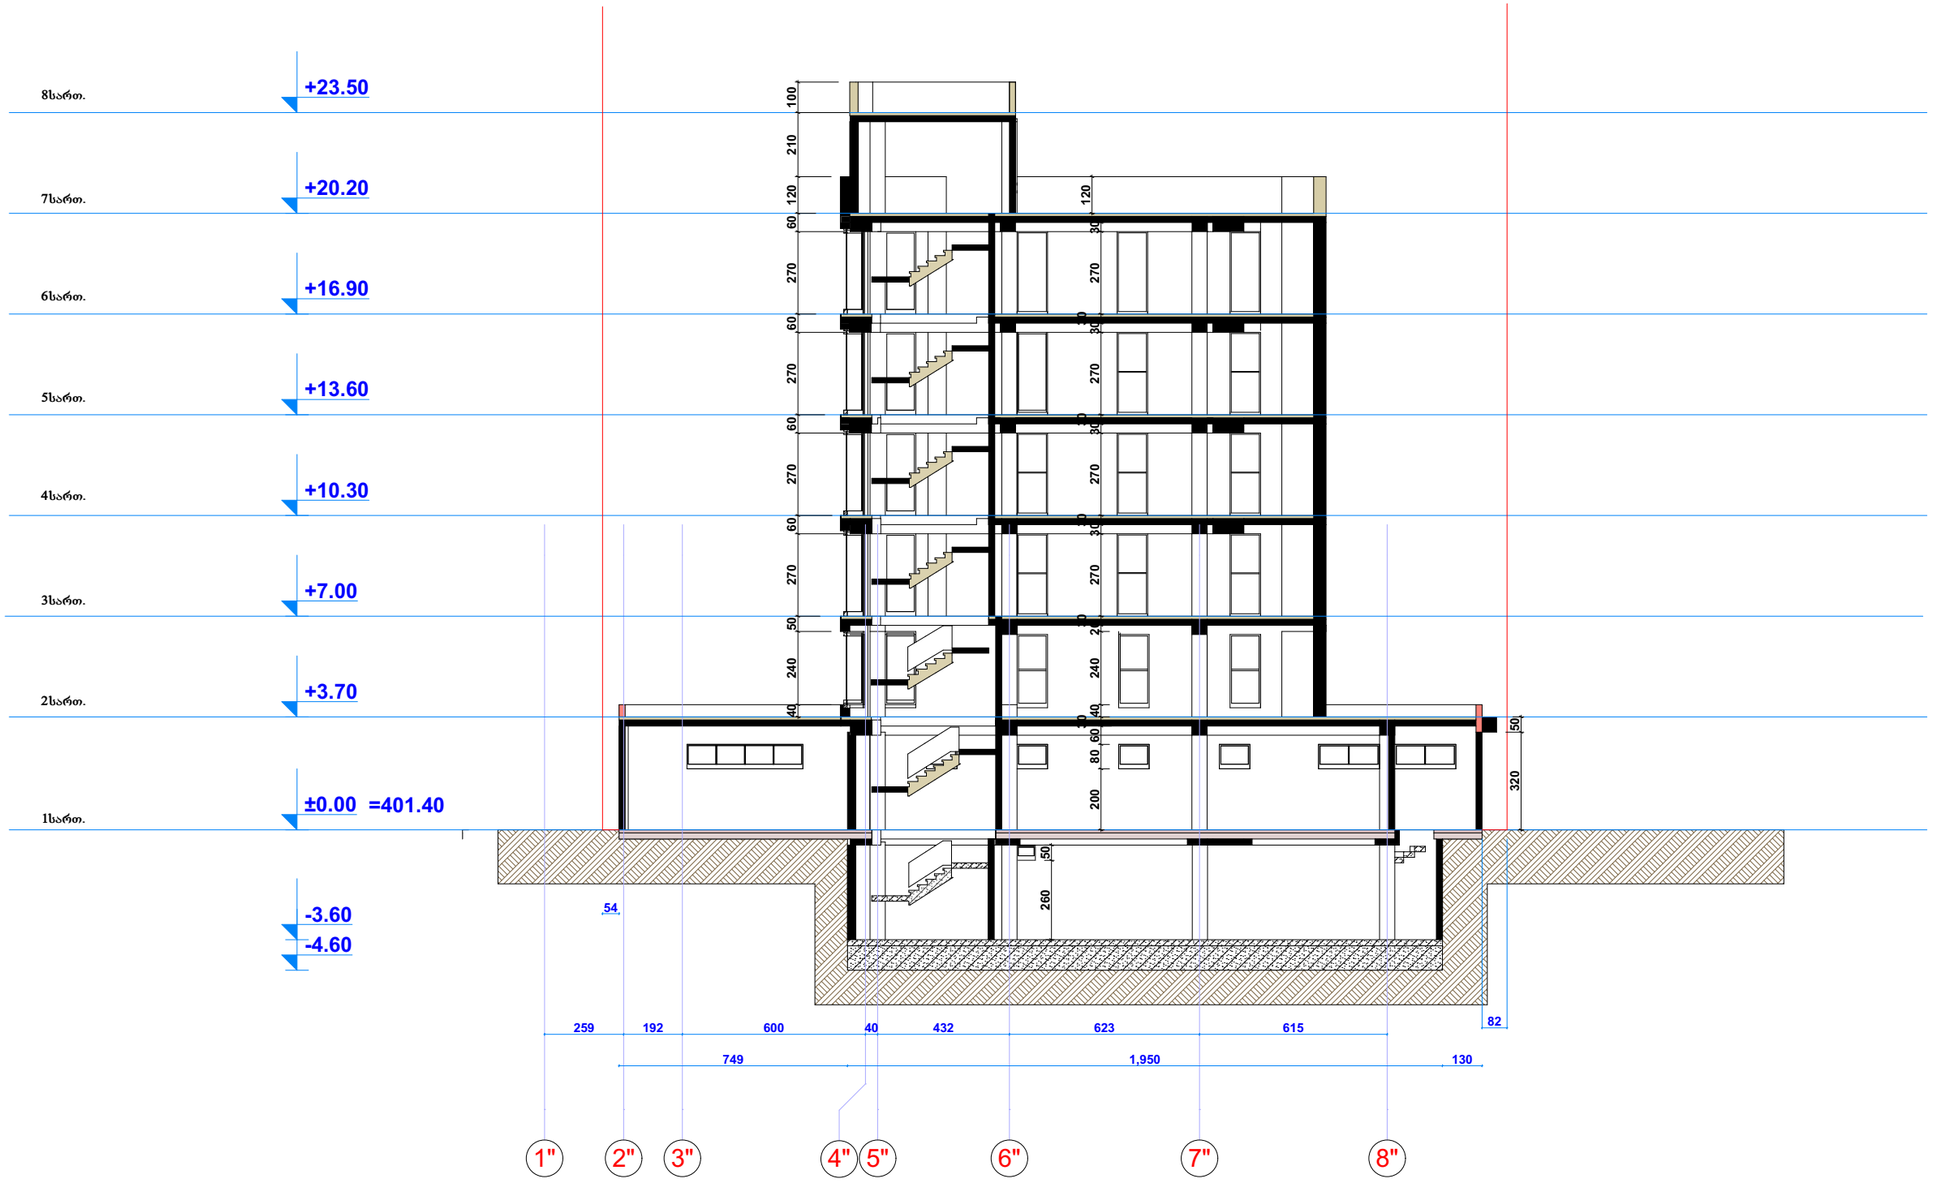


## ექსპლიკაცია

**შენიშვნა :**

პროექტის ყველა ცვლილება
შეთანხმდეს პროექტის ავტორთან.

შენობის ძირითადი კონსტრუქცია
მორგებულია არსებულ ხიმინჯებზე

დამკვეთი

შ.პ.ს. „ცინცაძე და კომპანია„
დირექტორი
გ.ცინცაძე

პროექტის სახელწოდება

ქ.თბილისი,
კოსმონავტების სანაპირო №45ა
(საკადასტრო კოდი 01.13.05.004.056)

| | | |
|---|---|---|
| დირექტორი | გ.ცინცაძე | |
| არქიტექტორი | | |
| კონსტრუქტორი | | |
| | | |
| | | |

| | | |
|---|---|---|
| ფურცლის დასახელება | **ჭრილი „3-3„** | |
| სტადია | მუშა პროექტი | |
| მასშტაბი | 1:100 | |
| თარიღი | | |
| ფორმატი | ფურცლები | ფურცელი |
| A-1 | | ა- |