
გენ გეგმა

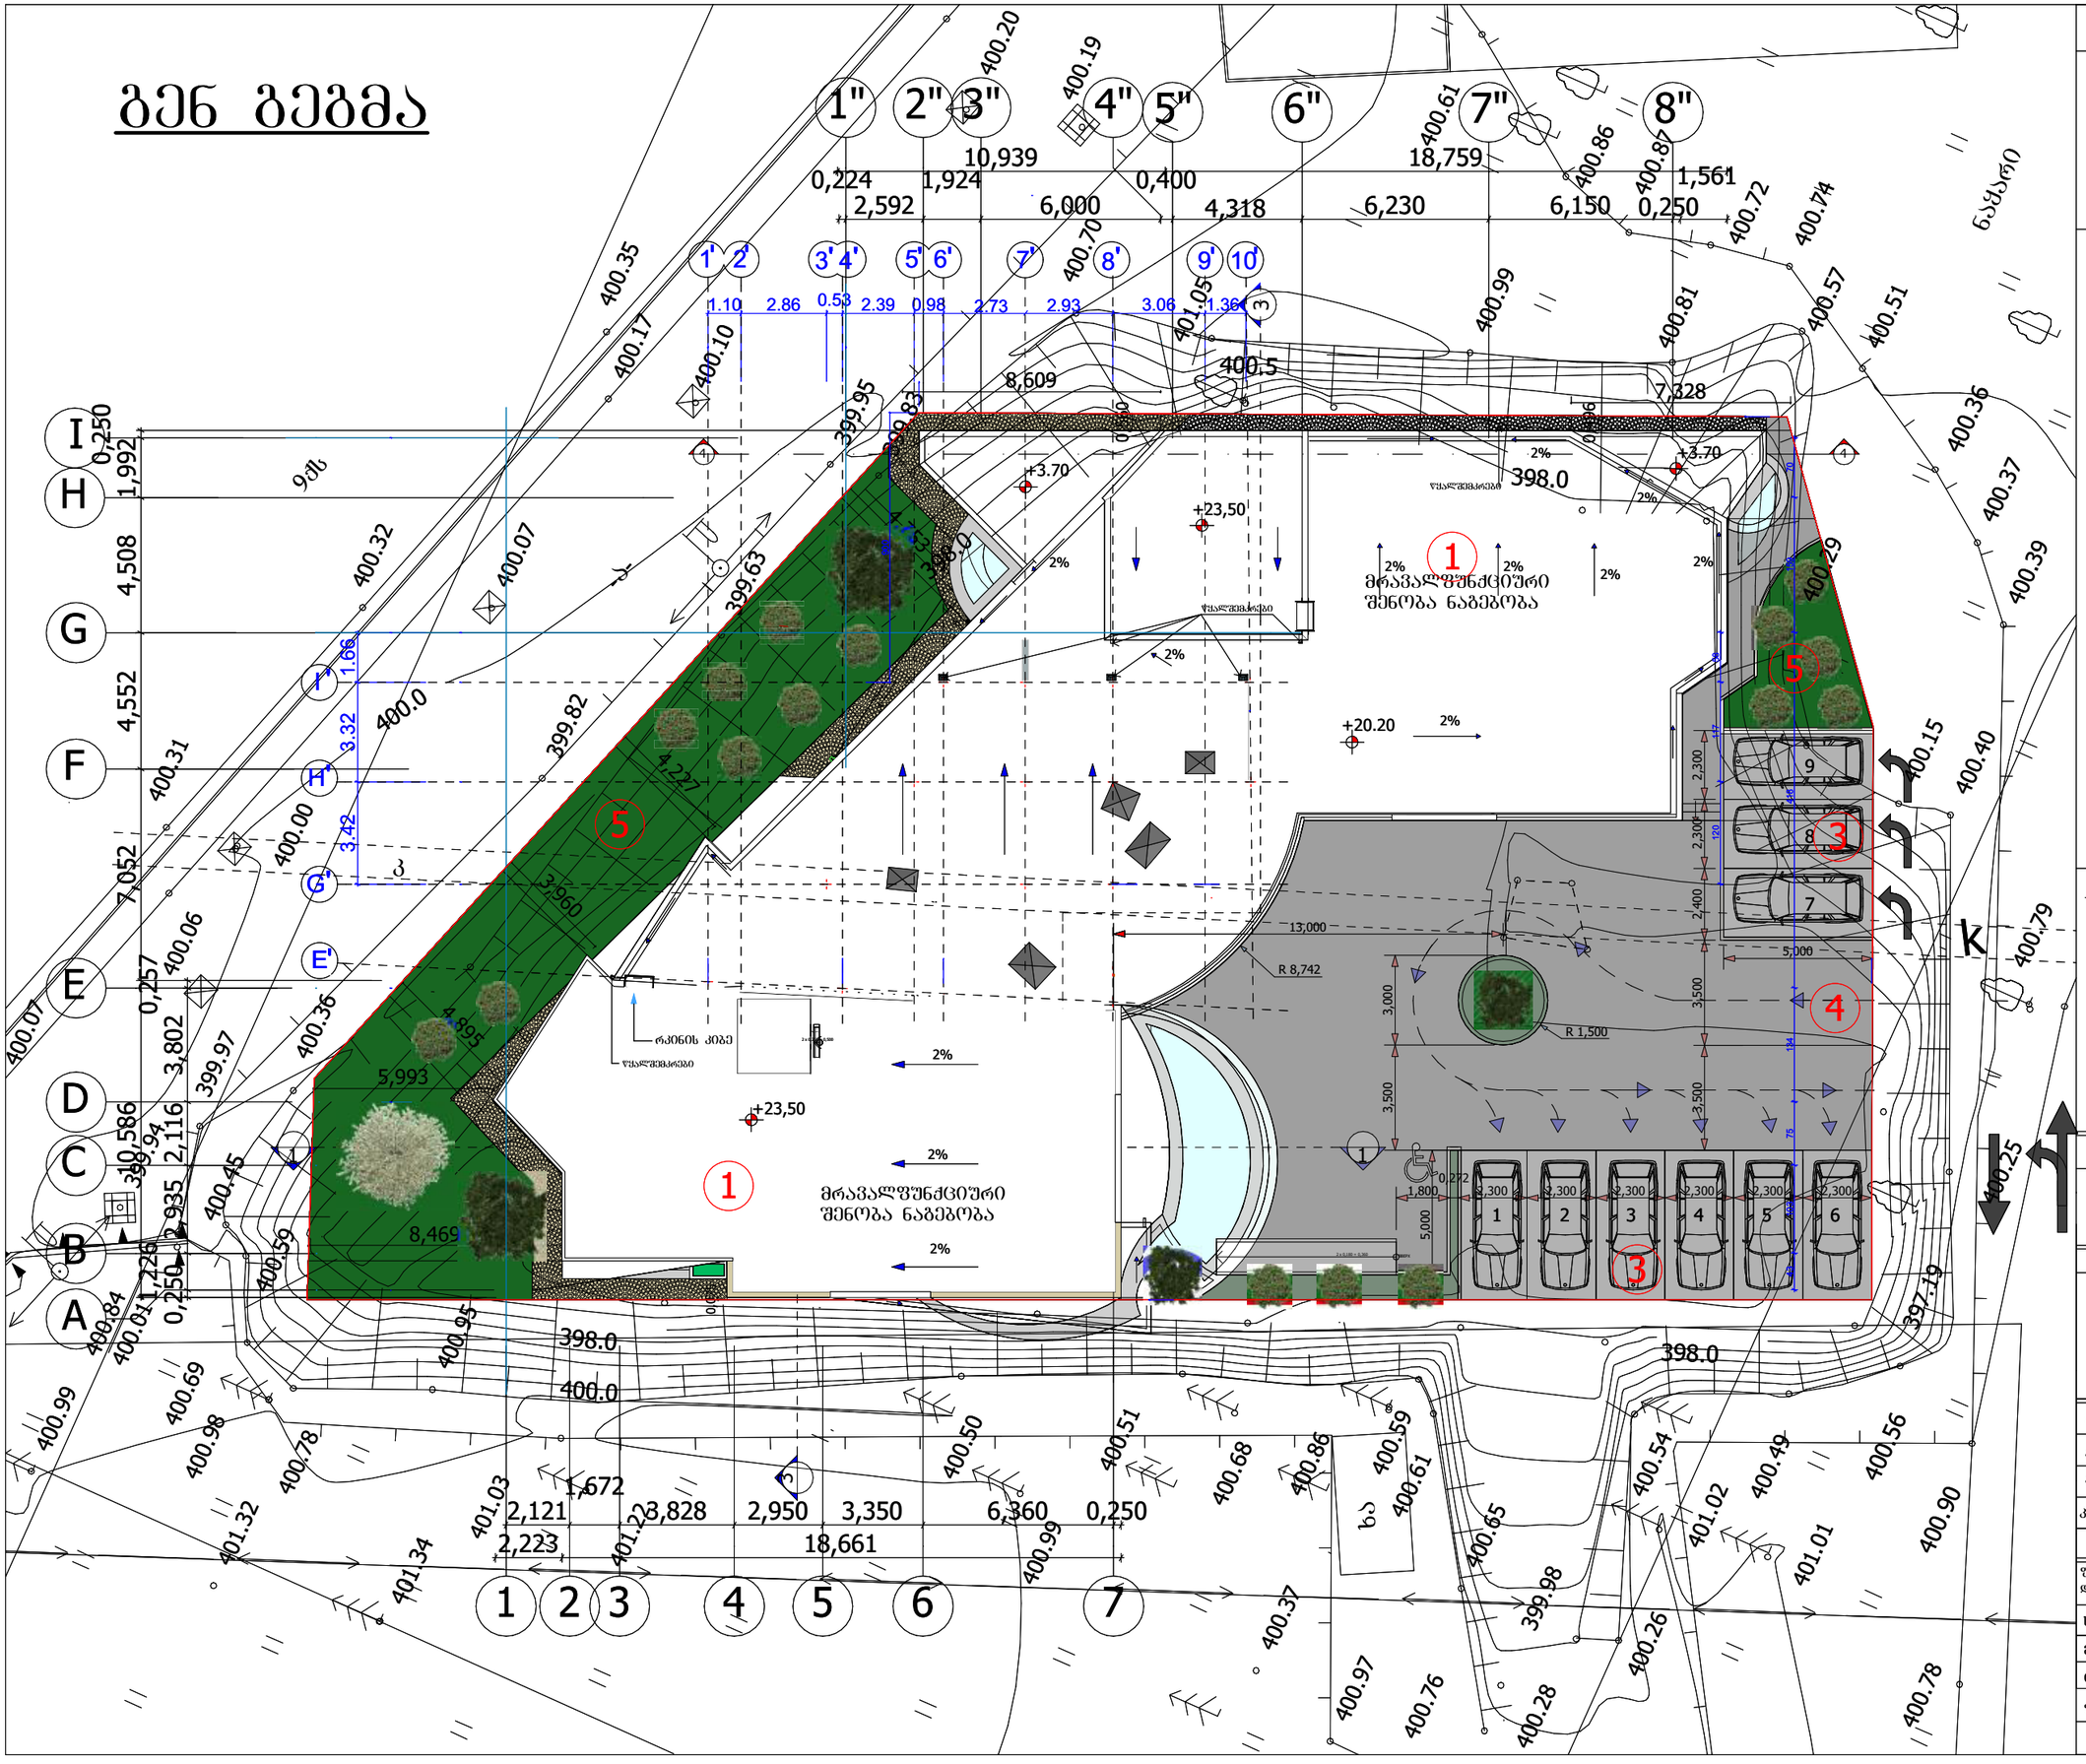

ექსპლიკაცია

1. არსებული შენობა.
2. საპროექტო შენობა.
3. ავტოსადგომი.
4. სამანქანო გზა.
5. გამწვანება.

ტერიტორიის ფართი 1300მ^2

განაშენიანების ფართი 639.00მ^2

გამწვანების ფართი 199.00მ^2

მოასფალტების ფართი 494.00მ^2

სარინელის მოპირკეთების ფართი 46.00მ^2

წყლის გადაყვანის მიმართულება

პროექტის ყველა ცვლილება შეთანხმდეს პროექტის ავტორთან.

დამკვეთი

პროექტის სახელწოდება

მრავალფუნქციური შენობა-ნაგებობა

ქ.თბილისი,
კოსმონავტების სანაპირო №45ა
(საკადასტრო კოდი 01.13.05.004.056

დირექტორი	გ.ცინცაძე	
არქიტექტორი	გ.ენდელაძე	
არქიტექტორი	ვ.თავართქილაძე	
კონსტრუქტორი		
ფურცლის დასახელება	გენ გეგმა	
სტადია	მუშა პროექტი	
მასშტაბი	1:500	
თარიღი	20.07.2021	
ფორმატი	ფურცლები	ფურცელი
A-1		ა-

გენ გეგმა

ექსპლიკაცია

1. არსებული შენობა.
2. საპროექტო შენობა.
3. ავტოსადგომი.
4. სამანქანო გზა.
5. გამწვანება.

ტერიტორიის ფართი 1300მ²

განაშენიანების ფართი 639.00მ²

გამწვანების ფართი 199.00მ²

მოასფალტების ფართი 494.00მ²

სარინელის მოპირკეთების ფართი 46.00მ²

წყლის გადაყვანის მიმართულება

პროექტის ცვლილება შეთანხმდეს პროექტის ავტორთან.

დამკვეთი

პროექტის სახელწოდება

მრავალფუნქციური შენობა-ნაგებობა

ქ.თბილისი, კოსმონავტების სანაპირო №45ა (საკადასტრო კოდი 01.13.05.004.056

დირექტორი	გ.ცინცაძე	
არქიტექტორი	გ.ენდელაძე	
არქიტექტორი	ვ.თავართქილაძე	
კონსტრუქტორი		
ფურცლის დასახელება	გენ გეგმა	
სტადია	მუშა პროექტი	
მასშტაბი	1:500	
თარიღი	20.07.2021	
ფორმატი	ფურცლები	ფურცელი
A-1		ა-