
daniSnulebis miwis nakveTis da misi mimdebare teritoriis topografiuli

gegma

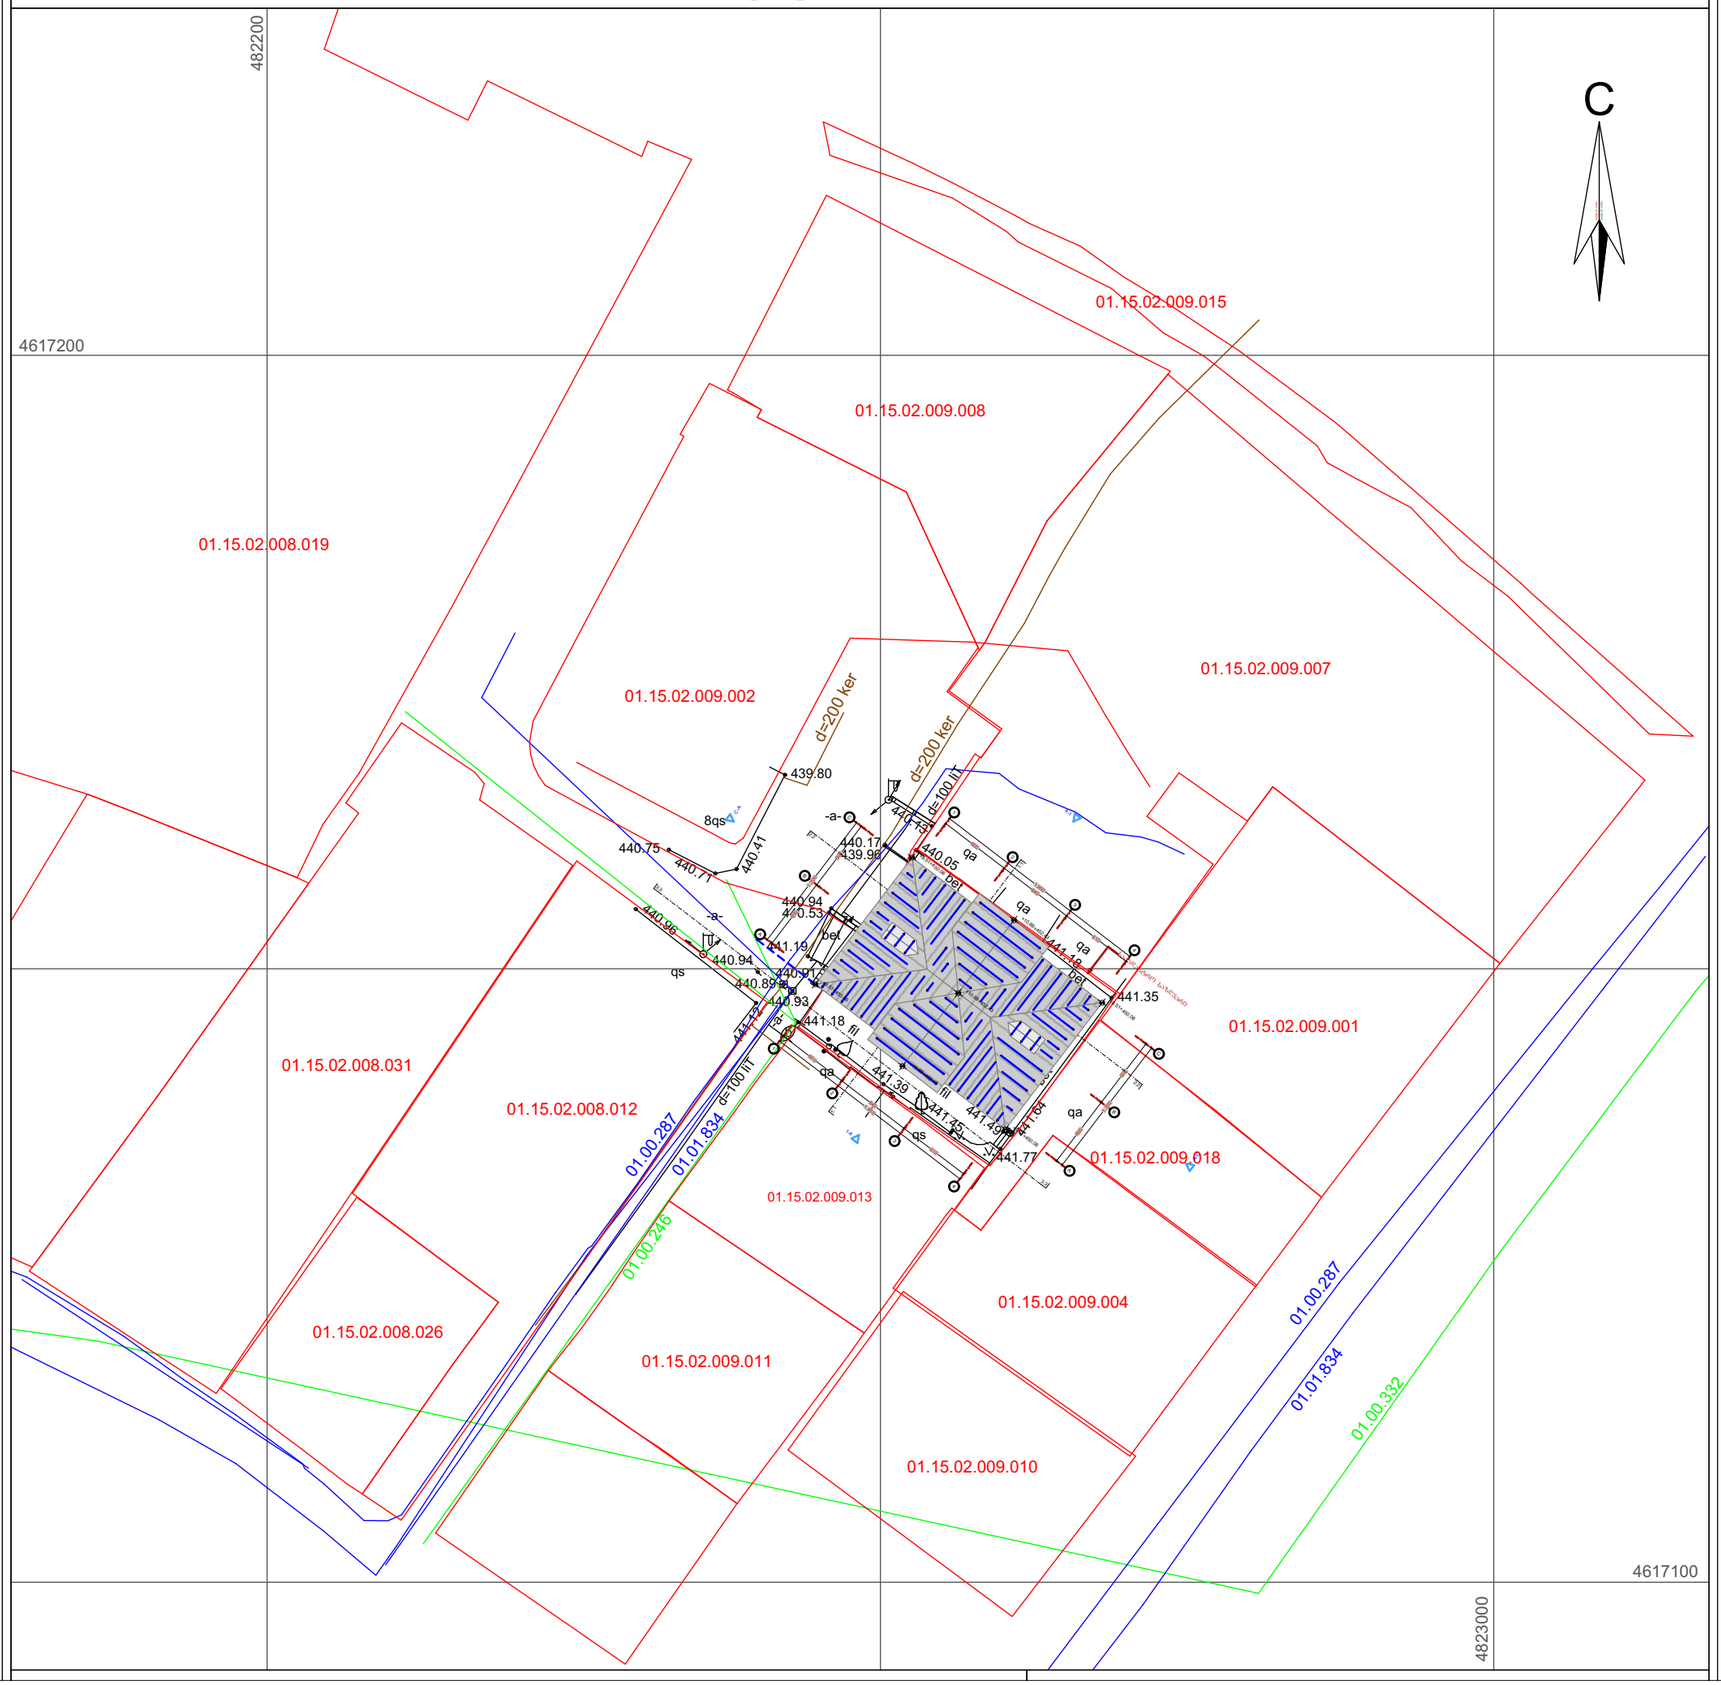

რევიზიის ისტორია :

თარიღი	სახელი / გვარი	ფაქსიმილია

ტექნიკურ - ეკონომიკური მაჩვენებლები

განაშენიანების ფართობი	244.97 მ²
საცხოვრებელი ფართობი	650.67 მ²
საოფისე ფართობი	-
კომერციული ფართობი	-
საზაფხულო ფართობი	17.1 მ²
მანსარდის ფართობი	86.63 მ²
სარდაფის ფართობი	217.98 მ²
ქიბის უჯრედი / სადარბაზოს ფართობი	139.88 მ²
კ1 კოეფიციენტის საანგარიშო ფართობი	217.98 მ²
კ2 კოეფიციენტის საანგარიშო ფართობი	815.48 მ²
კ3 კოეფიციენტის საანგარიშო ფართობი	126.02 მ²

პროექტის დასახელება :

ინდივიდუალური ერთბინიანი საცხოვრებელი სახლი

მისამართი :	ქალაქ თბილისის, ქუჩა ბაქრაძე, შესახვევი 2, N7
საკადასტრო:	01.15.02.009.003

დამკვეთი :

სახელი :	ალექსანდრე თაყაიშვილი
მისამართი:	
ს/ძ:	
ტელეფონი:	+995 599 450 171
ელ-ფოსტა:	sandrotakaish@gmail.com

შემსრულებელი :

ARCHITECTURAL WORKSHOP

სახელი :	არქიტექტურული სახელოსნო
ს/ძ:	405354619

კონტაქტი :

დირექტორი:	ნიკა რუხაძე
მთავარი არქიტექტორი:	ნიკოლოზ მაღალაშვილი
მისამართი:	საქართველო, თბილისი, ი.ჭავჭავაძე N2
ტელეფონი:	+995 577 505 103 / +995 574 566 505
ელ.ფოსტა:	info@aw.ge

პროექტის მონაწილეები:

თანამდებობა	სახელი/გვარი	ფაქსიმილია
არქიტექტორი:	ნ.მაღალაშვილი	
არქიტექტორი:	ქ.ქუთათელაძე	
არქიტექტორი:	კ.ფარეშვილი	


ნახაზის დასახელება :

არსებული გეგმა

A-3	მ1:500	3	7/27/2021.

qalaqi Tbilisi, baqraZis q. II Sesaxvevi #7 (s/k: 01.15.02.009.003)
Sps "siTilofti"-s (p/n: 404909934) sakuTrebaSi arsebuli 344 kv.m. arasasoflo-sameurneo
daniSnulebis miwis nakveTis da misi mimdebare teritoriis topografiuli

gegma

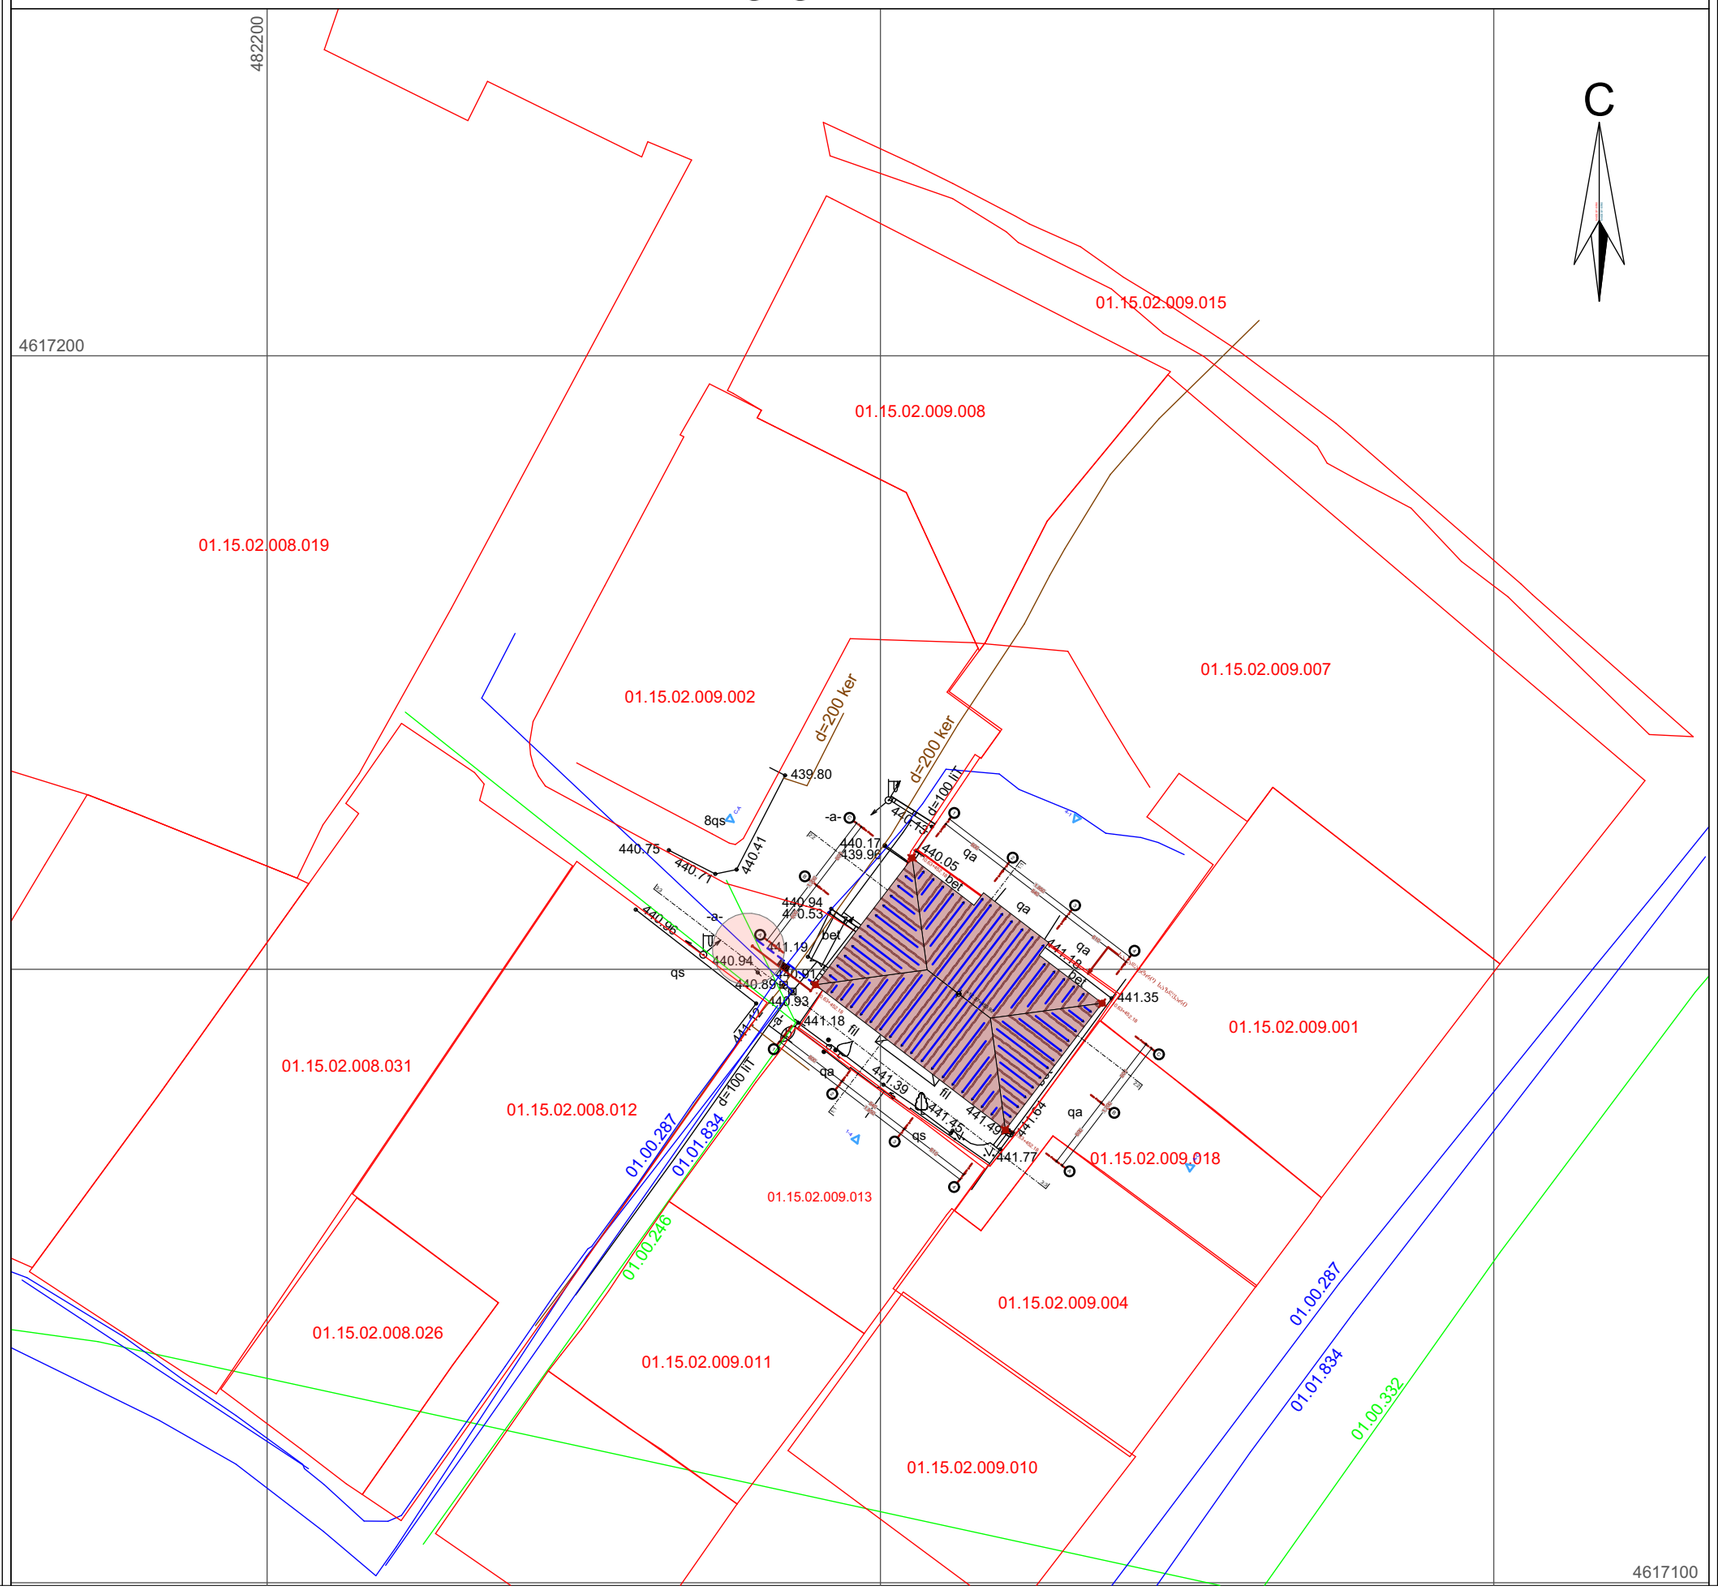

რევიზიის ისტორია :

თარიღი	სახელი / გვარი	ფაქსიმილია

ტექნიკურ - ეკონომიკური მაჩვენებლები

განაშენიანების ფართობი	244.97 მ²
საცხოვრებელი ფართობი	865.38 მ²
საოფისე ფართობი	-
კომერციული ფართობი	-
საზაფხულო ფართობი	17.1 მ²
მანსარდის ფართობი	-
სარდაფის ფართობი	217.98 მ²
ქიბის უჯრედი / სადარბაზოს ფართობი	139.88 მ²
კ1 კოეფიციენტის საანგარიშო ფართობი	217.98 მ²
კ2 კოეფიციენტის საანგარიშო ფართობი	979.88 მ²
კ3 კოეფიციენტის საანგარიშო ფართობი	126.02 მ²

პროექტის დასახელება :

ინდივიდუალური ერთბინიანი საცხოვრებელი სახლი

მისამართი :	ქალაქ თბილისის, ქუჩა ბაქრაძე, შესახვევი 2, N7
საკადასტრო:	01.15.02.009.003

დამკვეთი :

სახელი :	ალექსანდრე თაყაიშვილი
მისამართი:	
ს/ძ:	
ტელეფონი:	+995 599 450 171
ელ-ფოსტა:	sandrotakaish@gmail.com

შემსრულებელი :

ARCHITECTURAL WORKSHOP

სახელი :	არქიტექტურული სახელოსნო
ს/ძ:	405354619

კონტაქტი :

დირექტორი:	ნიკა რუხაძე
მთავარი არქიტექტორი:	ნიკოლოზ მაღალაშვილი

მისამართი:	საქართველო, თბილისი, ი.ჭავჭავაძე N2
ტელეფონი:	+995 577 505 103 / +995 574 566 505
ელ.ფოსტა:	info@aw.ge

პროექტის მონაწილეები:

თანამდებობა	სახელი/გვარი	ფაქსიმილია
არქიტექტორი:	ნ.მაღალაშვილი	
არქიტექტორი:	ქ.ქუთათელაძე	
არქიტექტორი:	კ.ფაჩოშვილი	

ნახაზის დასახელება :

არქიტექტურული გეგმა

A-3	1:500	4	7/27/2021.



რევიზიის ისტორია :

თარიღი	სახელი / გვარი	ფაქსიმილია

ტექნიკურ - ეკონომიკური მაჩვენებლები

განაშენიანების ფართობი	244.97 მ²
საცხოვრებელი ფართობი	650.67 მ²
საოფისე ფართობი	-
კომერციული ფართობი	-
საზაფხულო ფართობი	17.1 მ²
მანსარდის ფართობი	86.63 მ²
სარდაფის ფართობი	217.98 მ²
ქიბის უჯრედი / სადარბაზოს ფართობი	139.88 მ²
კ1 კოეფიციენტის საანგარიშო ფართობი	217.98 მ²
კ2 კოეფიციენტის საანგარიშო ფართობი	815.48 მ²
კ3 კოეფიციენტის საანგარიშო ფართობი	126.02 მ²

პროექტის დასახელება :

ინდივიდუალური ერთბინიანი საცხოვრებელი სახლი

მისამართი :	ქალაქ თბილისის, ქუჩა ბაქრაძე, შესახვევი 2, N7
საკადასტრო:	01.15.02.009.003

დამკვეთი :

სახელი :	ალექსანდრე თაყაიშვილი
მისამართი:	
ს/ძ:	
ტელეფონი:	+995 599 450 171
ელ.ფოსტა:	sandrotakaish@gmail.com

შემსრულებელი :

ARCHITECTURAL WORKSHOP

სახელი :	არქიტექტურული სახელოსნო
ს/ძ:	405354619

კონტაქტი :

დირექტორი:	ნიკა რუხაძე
მთავარი არქიტექტორი:	ნიკოლოზ მაღალაშვილი

მისამართი:	საქართველო, თბილისი, ი.ჭავჭავაძე N2
ტელეფონი:	+995 577 505 103 / +995 574 566 505
ელ.ფოსტა:	info@aw.ge

პროექტის მონაწილეები:

თანამდებობა	სახელი/გვარი	ფაქსიმილია
არქიტექტორი:	ნ.მაღალაშვილი	
არქიტექტორი:	ქ.ქუთათელაძე	
არქიტექტორი:	კ.ფაროშვილი	

ნახაზის დასახელება :

არსებული ფოტო 1

A-3	მ	5	7/28/2021.



რევიზიის ისტორია :

თარიღი	სახელი / გვარი	ფაქსიმილია

ტექნიკურ - ეკონომიკური მაჩვენებლები

განაშენიანების ფართობი	244.97 მ²
საცხოვრებელი ფართობი	650.67 მ²
საოფისე ფართობი	-
კომერციული ფართობი	-
საზაფხულო ფართობი	17.1 მ²
მანსარდის ფართობი	86.63 მ²
სარდაფის ფართობი	217.98 მ²
ქიბის უჯრედი / სადარბაზოს ფართობი	139.88 მ²
კ1 კოეფიციენტის საანგარიშო ფართობი	217.98 მ²
კ2 კოეფიციენტის საანგარიშო ფართობი	815.48 მ²
კ3 კოეფიციენტის საანგარიშო ფართობი	126.02 მ²

პროექტის დასახელება :

ინდივიდუალური ერთბინიანი საცხოვრებელი სახლი

მისამართი :	ქალაქ თბილისის, ქეჩა ბაქრაძე, შესახვევი 2, N7
საკადასტრო:	01.15.02.009.003

დამკვეთი :

სახელი :	ალექსანდრე თაყაიშვილი
მისამართი:	
ს/ძ:	
ტელეფონი:	+995 599 450 171
ელ.ფოსტა:	sandrotakaish@gmail.com

შემსრულებელი :

ARCHITECTURAL WORKSHOP

სახელი :	არქიტექტურული სახელოსნო
ს/ძ:	405354619

კონტაქტი :

დირექტორი:	ნიკა რუხაძე
მთავარი არქიტექტორი:	ნიკოლოზ მაღალაშვილი

მისამართი:	საქართველო, თბილისი, ი.ჭავჭავაძე N2
ტელეფონი:	+995 577 505 103 / +995 574 566 505
ელ.ფოსტა:	info@aw.ge


პროექტის მონაწილეები:

თანამდებობა	სახელი/გვარი	ფაქსიმილია
არქიტექტორი:	ნ.მაღალაშვილი	
არქიტექტორი:	ქ.ქუთათელაძე	
არქიტექტორი:	კ.ფაროშვილი	

ნახაზის დასახელება :

არსებული ფოტო 2

A-3	მ	6	7/28/2021.

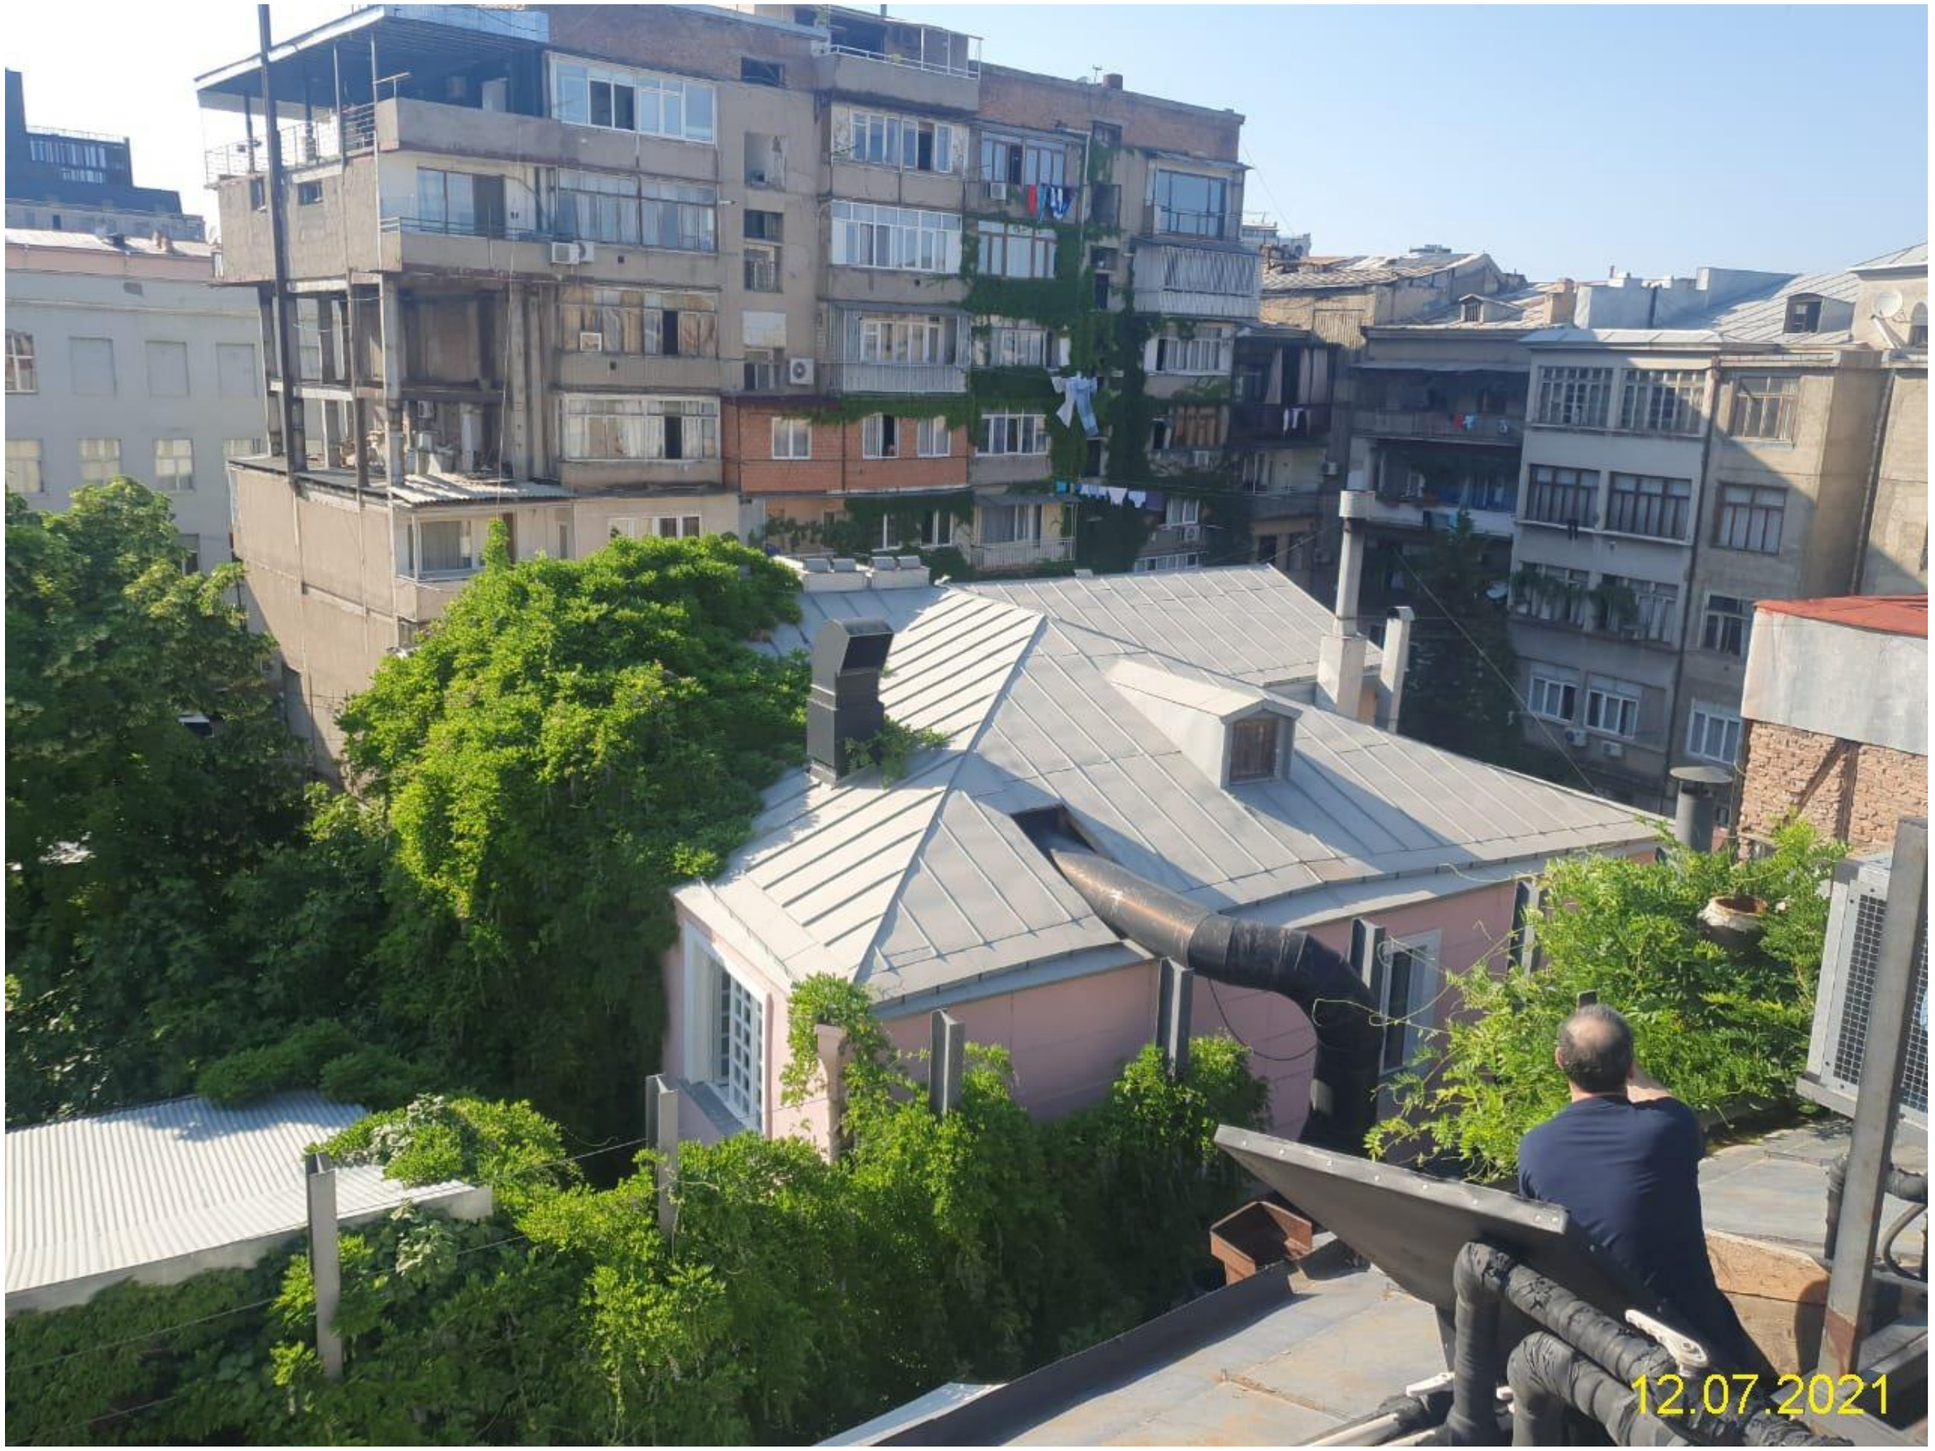

რევიზიის ისტორია :

თარიღი	სახელი / გვარი	ფაქსიმილია

ტექნიკურ - ეკონომიკური მაჩვენებლები

განაშენიანების ფართობი	244.97 მ²
საცხოვრებელი ფართობი	650.67 მ²
საოფისე ფართობი	-
კომერციული ფართობი	-
საზაფხულო ფართობი	17.1 მ²
მანსარდის ფართობი	86.63 მ²
სარდაფის ფართობი	217.98 მ²
ქიბის უჯრედი / სადარაბაზოს ფართობი	139.88 მ²
კ1 კოეფიციენტის საანგარიშო ფართობი	217.98 მ²
კ2 კოეფიციენტის საანგარიშო ფართობი	815.48 მ²
კ3 კოეფიციენტის საანგარიშო ფართობი	126.02 მ²

პროექტის დასახელება :

ინდივიდუალური ერთბინიანი საცხოვრებელი სახლი

მისამართი :	ეალაქ თბილისის, ქეჩა ბაქრაძე, შესახვევი 2, N7
საკადასტრო:	01.15.02.009.003

დამკვეთი :

სახელი :	ალექსანდრე თაყაიშვილი
მისამართი:	
ს/ძ:	
ტელეფონი:	+995 599 450 171
ელ.ფოსტა:	sandrotakaish@gmail.com

შემსრულებელი :

ARCHITECTURAL WORKSHOP

სახელი :	არქიტექტურული სახელოსნო
ს/ძ:	405354619

კონტაქტი :

დირექტორი:	ნიკა რუხაძე
მთავარი არქიტექტორი:	ნიკოლოზ მაღალაშვილი
მისამართი:	საქართველო, თბილისი, ი.ჭავჭავაძე N2
ტელეფონი:	+995 577 505 103 / +995 574 566 505
ელ.ფოსტა:	info@aw.ge

პროექტის მონაწილეები:

თანამდებობა	სახელი/გვარი	ფაქსიმილია
არქიტექტორი:	ნ.მაღალაშვილი	
არქიტექტორი:	ქ.ქუთათელაძე	
არქიტექტორი:	კ.ფაროშვილი	

ნახაზის დასახელება :

არსებული ფოტო 3

A-3	მ	7	7/28/2021.



რევიზიის ისტორია :

თარიღი	სახელი / გვარი	ფაქსიმილია

ტექნიკურ - ეკონომიკური მაჩვენებლები

განაშენიანების ფართობი	
საცხოვრებელი ფართობი	
საოფისე ფართობი	
კომერციული ფართობი	
საზაფხულო ფართობი	
მანსარდის ფართობი	
სარდაფის ფართობი	
ქიბის უჯრედი / სადარბაზოს ფართობი	
კ1 კოეფიციენტის საანგარიშო ფართობი	
კ2 კოეფიციენტის საანგარიშო ფართობი	
კ3 კოეფიციენტის საანგარიშო ფართობი	

პროექტის დასახელება :

ინდივიდუალური ერთბინიანი საცხოვრებელი სახლი

მისამართი :	ეკალაქ თბილელის, ქეჩა ბაქრაძე, შესახვევი 2, N7
საკადასტრო:	01.15.02.009.003

დამკვეთი :

სახელი :	ალექსანდრე თაყაიშვილი
მისამართი:	
ს/ძ:	
ტელეფონი:	+995 599 450 171
ელ.ფოსტა:	sandrotakaish@gmail.com

შემსრულებელი :

ARCHITECTURAL WORKSHOP

სახელი :	არქიტექტურული სახელოსნო
ს/ძ:	405354619

კონტაქტი :

დირექტორი:	ნიკა რუხაძე
მთავარი არქიტექტორი:	ნიკოლოზ მაღალაშვილი

მისამართი:	საქართველო, თბილისი, ი.ჭავჭავაძე N2
ტელეფონი:	+995 577 505 103 / +995 574 566 505
ელ.ფოსტა:	info@aw.ge

პროექტის მონაწილეები:

თანამდებობა	სახელი/გვარი	ფაქსიმილია
არქიტექტორი:	ნ.მაღალაშვილი	
არქიტექტორი:	ქ.ქუთათელაძე	
არქიტექტორი:	კ.ფაროშვილი	

ნახაზის დასახელება :

ფოტომონტაჟი 1

A-3	ა	42	7/27/2021.



რევიზიის ისტორია :

თარიღი	სახელი / გვარი	ფაქსიმილია

ტექნიკურ - ეკონომიკური მაჩვენებლები

განაშენიანების ფართობი	
საცხოვრებელი ფართობი	
საოფისე ფართობი	
კომერციული ფართობი	
საზაფხულო ფართობი	
მანსარდის ფართობი	
სარდაფის ფართობი	
ქიბის უჯრედი / სადარბაზოს ფართობი	
კ1 კოეფიციენტის საანგარიშო ფართობი	
კ2 კოეფიციენტის საანგარიშო ფართობი	
კ3 კოეფიციენტის საანგარიშო ფართობი	

პროექტის დასახელება :

ინდივიდუალური ერთბინიანი საცხოვრებელი სახლი

მისამართი :	ეკალაქ თაბუკაშვილის, ქუჩა ბაქრაძე, შესახვევი 2, N7
საკადასტრო:	01.15.02.009.003

დამკვეთი :

სახელი :	ალექსანდრე თაყაიშვილი
მისამართი:	
ს/ძ:	
ტელეფონი:	+995 599 450 171
ელ.ფოსტა:	sandrotakaish@gmail.com

შემსრულებელი :

ARCHITECTURAL WORKSHOP

სახელი :	არქიტექტურული სახელოსნო
ს/ძ:	405354619

კონტაქტი :

დირექტორი:	ნიკა რუხაძე
მთავარი არქიტექტორი:	ნიკოლოზ მაღალაშვილი
მისამართი:	საქართველო, თბილისი, ი.ჭავჭავაძე N2
ტელეფონი:	+995 577 505 103 / +995 574 566 505
ელ.ფოსტა:	info@aw.ge


პროექტის მონაწილეები:

თანამდებობა	სახელი/გვარი	ფაქსიმილია
არქიტექტორი:	ნ.მაღალაშვილი	
არქიტექტორი:	ქ.ქუთათელაძე	
არქიტექტორი:	კ.ფაროშვილი	

ნახაზის დასახელება :

ფოტომონტაჟი 2

A-3	ა	43	7/27/2021.

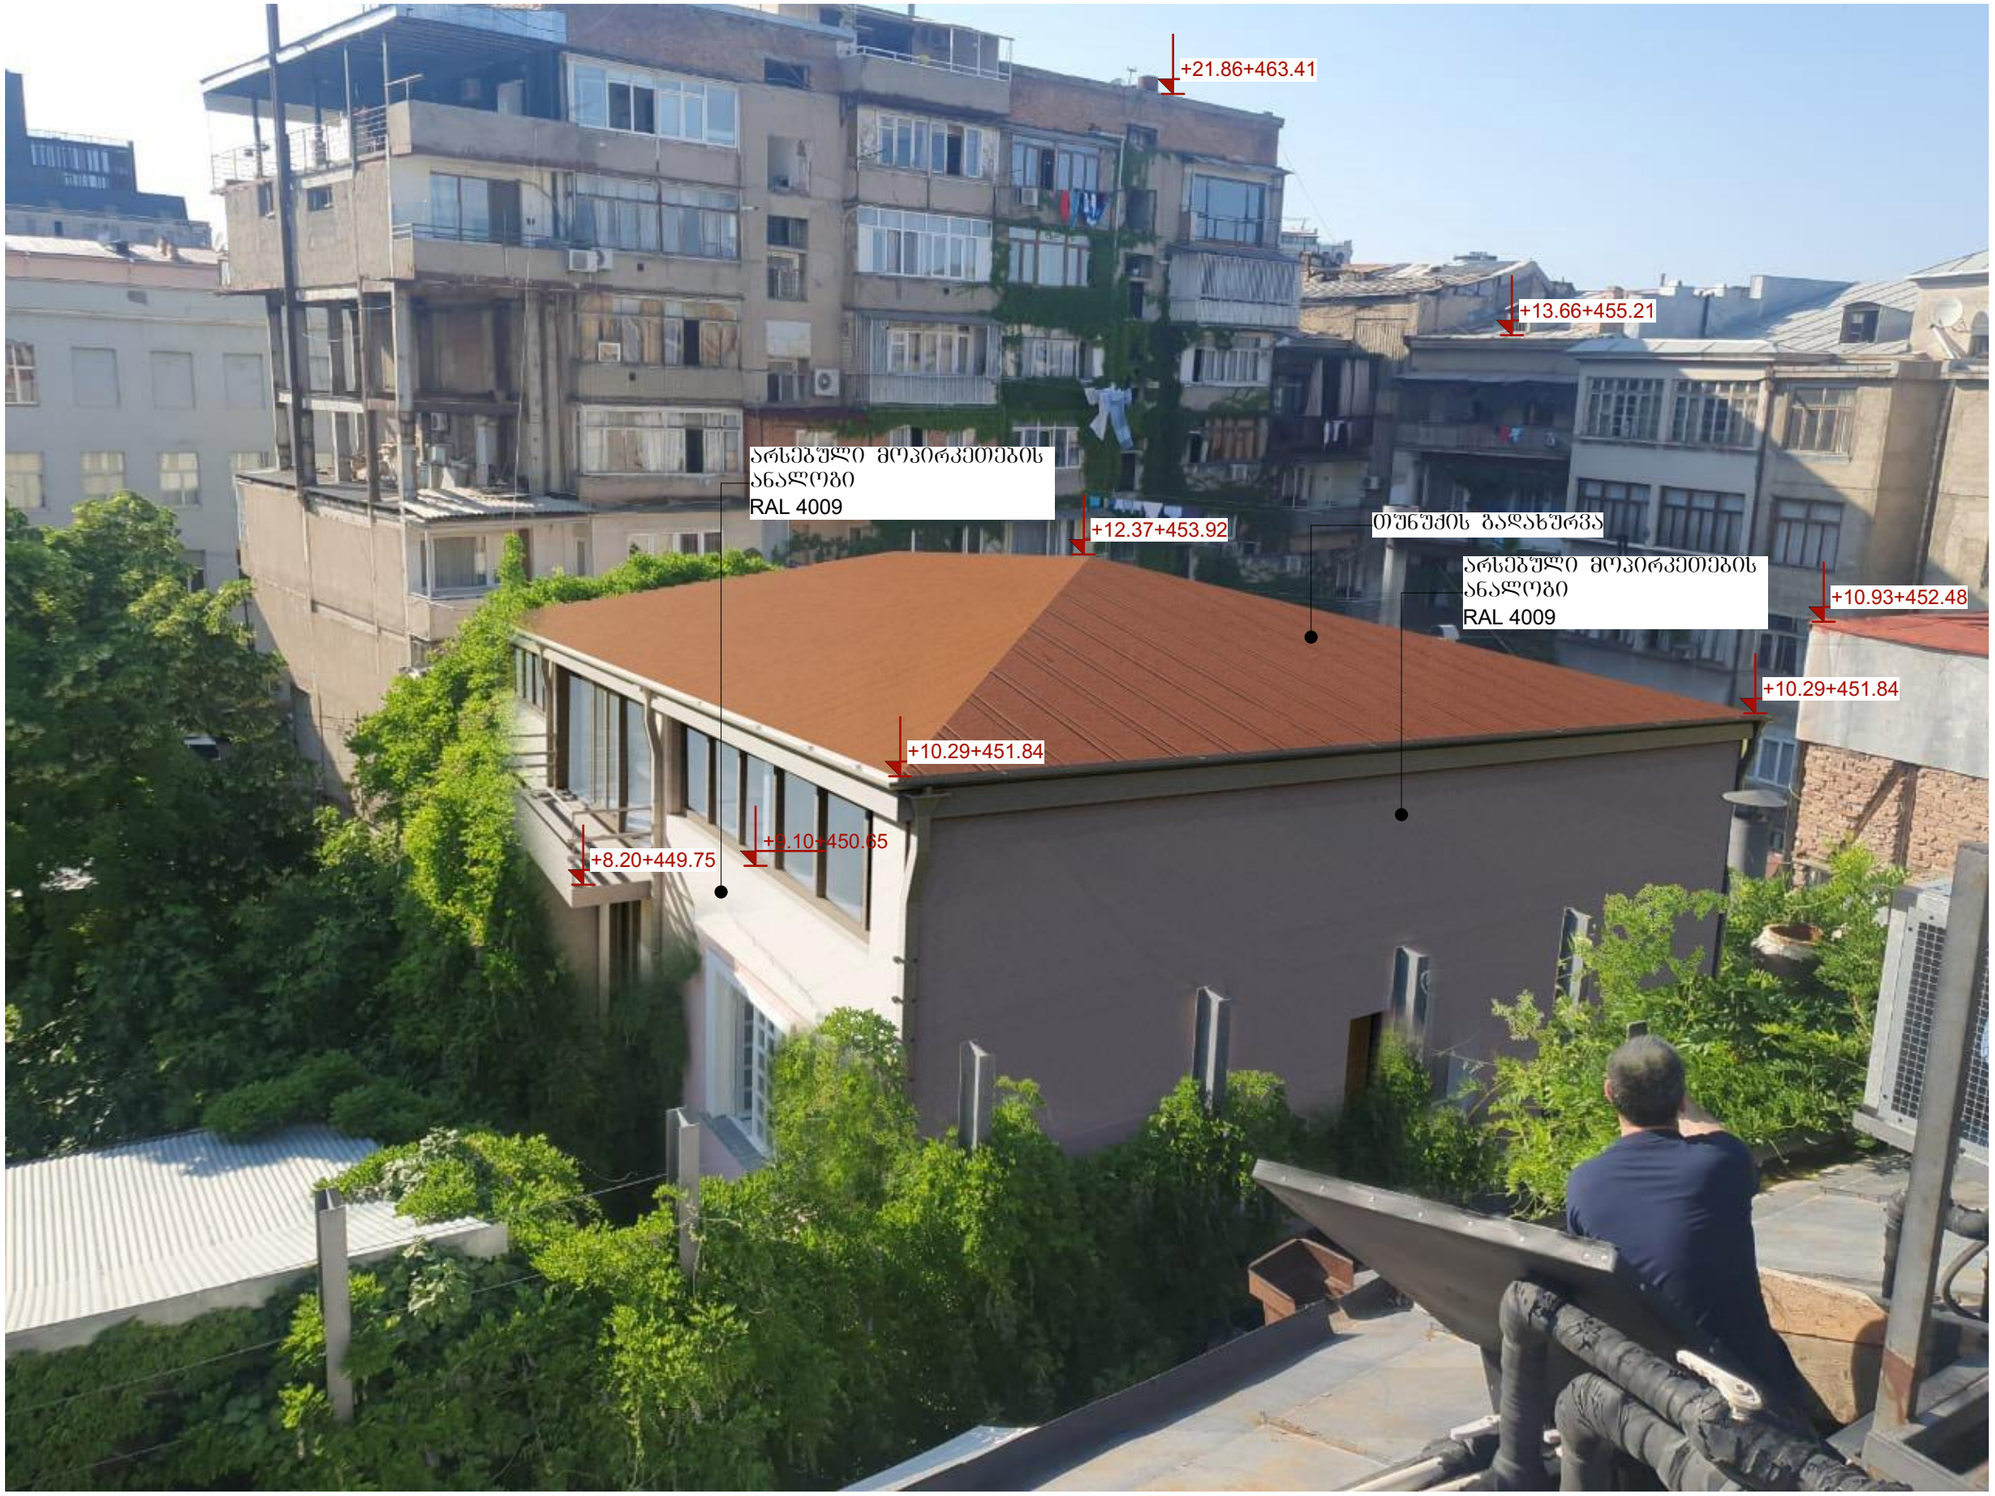

რევიზიის ისტორია :

თარიღი	სახელი / გვარი	ფაქსიმილია

ტექნიკურ - ეკონომიკური მაჩვენებლები

განაშენიანების ფართობი	
საცხოვრებელი ფართობი	
საოფისე ფართობი	
კომერციული ფართობი	
საზაფხულო ფართობი	
მანსარდის ფართობი	
სარდაფის ფართობი	
ქიბის უჯრედი / სადარბაზოს ფართობი	
კ1 კოეფიციენტის საანგარიშო ფართობი	
კ2 კოეფიციენტის საანგარიშო ფართობი	
კ3 კოეფიციენტის საანგარიშო ფართობი	

პროექტის დასახელება :

ინდივიდუალური ერთბინიანი საცხოვრებელი სახლი

მისამართი :	ვალიკ თბილისის, ქურა ბაქრაძე, შესახვევი 2, N7
საკადასტრო:	01.15.02.009.003

დამკვეთი :

სახელი :	ალექსანდრე თაყაიშვილი
მისამართი:	
ს/ძ:	
ტელეფონი:	+995 599 450 171
ელ.ფოსტა:	sandrotakaish@gmail.com

შემსრულებელი :

ARCHITECTURAL WORKSHOP

სახელი :	არქიტექტურული სახელოსნო
ს/ძ:	405354619

კონტაქტი :

დირექტორი:	ნიკა რუხაძე
მთავარი არქიტექტორი:	ნიკოლოზ მაღალაშვილი
მისამართი:	საქართველო, თბილისი, ი.ჭავჭავაძე N2
ტელეფონი:	+995 577 505 103 / +995 574 566 505
ელ.ფოსტა:	info@aw.ge


პროექტის მონაწილეები:

თანამდებობა	სახელი/გვარი	ფაქსიმილია
არქიტექტორი:	ნ.მაღალაშვილი	
არქიტექტორი:	ქ.ქუთათელაძე	
არქიტექტორი:	კ.ფარეშვილი	

ნახაზის დასახელება :

ფიტოტერიტორიის 3

A-3	a	44	7/27/2021.

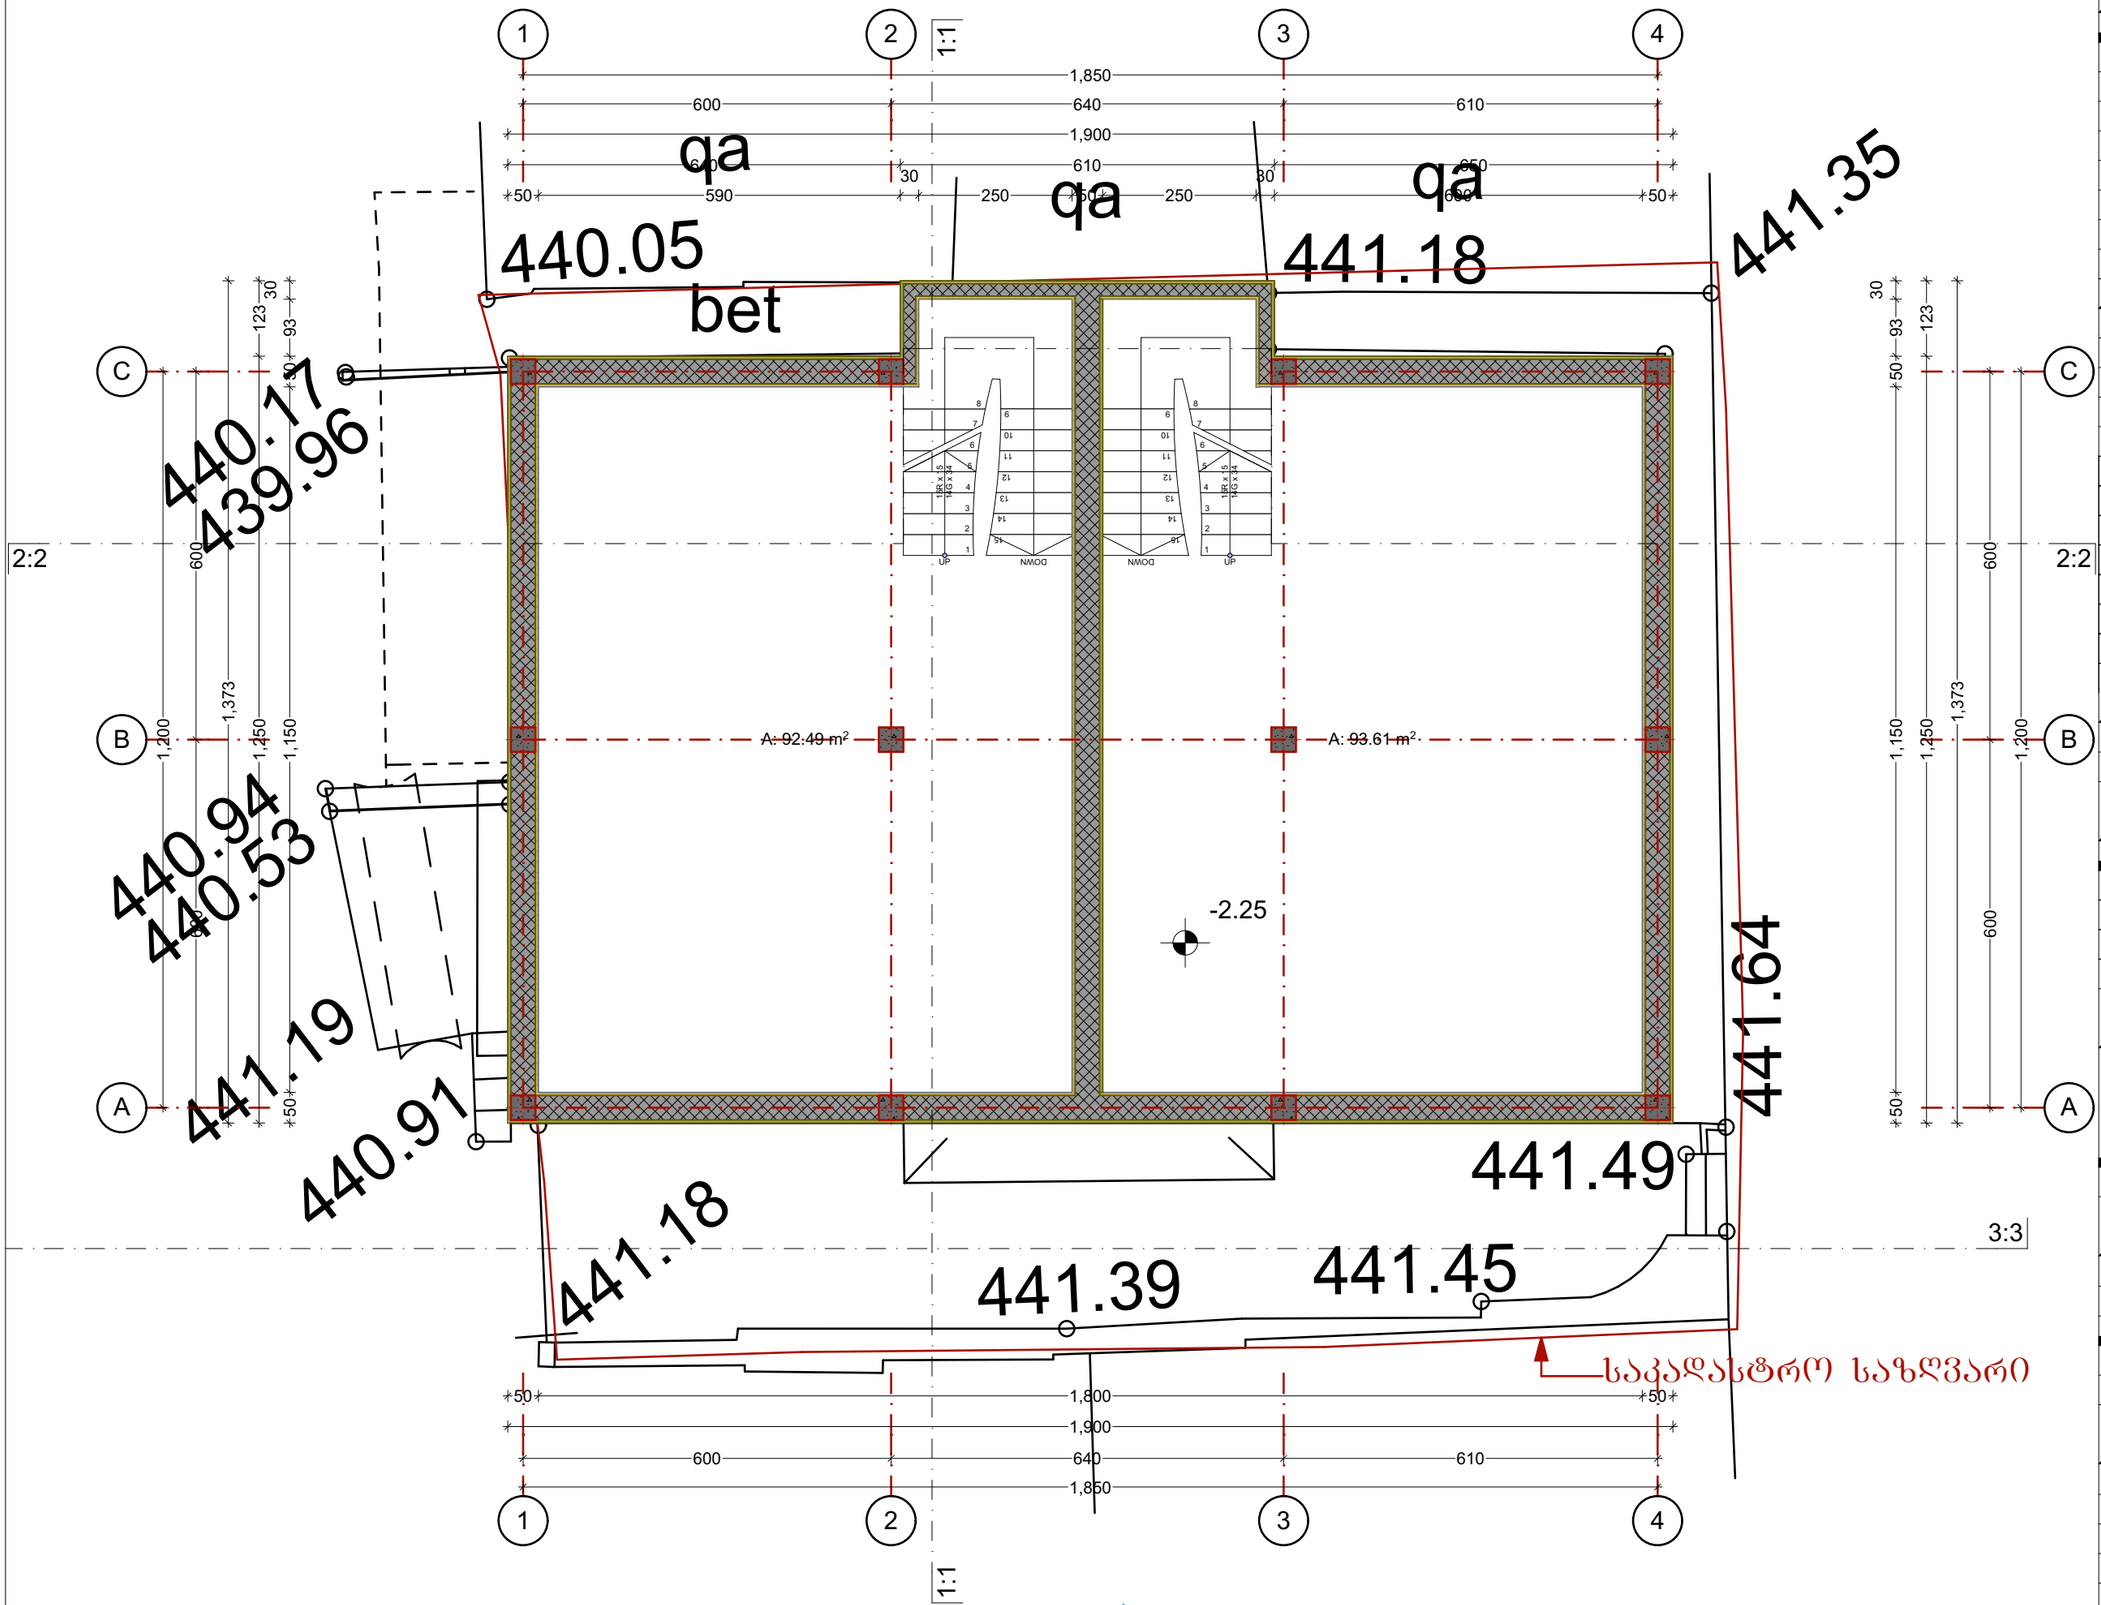

რევიზიის ისტორია :

თარიღი	სახელი / გვარი	ფაქსიმილია

ტექნიკურ - ეკონომიკური მაჩვენებლები

განაშენიანების ფართობი	244.97 მ²
საცხოვრებელი ფართობი	650.67 მ²
საოფისე ფართობი	-
კომერციული ფართობი	-
საზაფხულო ფართობი	17.1 მ²
მანსარდის ფართობი	86.63 მ²
სარდაფის ფართობი	217.98 მ²
ქიბის უჯრედი / სადარბაზოს ფართობი	139.88 მ²
კ1 კოეფიციენტის საანგარიშო ფართობი	217.98 მ²
კ2 კოეფიციენტის საანგარიშო ფართობი	815.48 მ²
კ3 კოეფიციენტის საანგარიშო ფართობი	126.02 მ²

პროექტის დასახელება :

ინდივიდუალური ერთბინიანი საცხოვრებელი სახლი

მისამართი :	ქალაქ თბილისის, ქუჩა ბაქრაძე, შესახვევი 2, N7
საკადასტრო:	01.15.02.009.003

დამკვეთი :

სახელი :	ალექსანდრე თაყაიშვილი
მისამართი:	
ს/ძ:	
ტელეფონი:	+995 599 450 171
ელ-ფოსტა:	sandrotakaish@gmail.com

შემსრულებელი :

ARCHITECTURAL WORKSHOP

სახელი :	არქიტექტურული სახელოსნო
ს/ძ:	405354619

კონტაქტი :

დირექტორი:	ნიკა რუხაძე
მთავარი არქიტექტორი:	ნიკოლოზ მაღალაშვილი
მისამართი:	საქართველო, თბილისი, ი.ჭავჭავაძე N2
ტელეფონი:	+995 577 505 103 / +995 574 566 505
ელ.ფოსტა:	info@aw.ge


პროექტის მონაწილეები:

თანამდებობა	სახელი/გვარი	ფაქსიმილია
არქიტექტორი:	ნ.მაღალაშვილი	
არქიტექტორი:	ქ.ქუთათელაძე	
არქიტექტორი:	კ.ფაჩოშვილი	

ნახაზის დასახელება :

არსებული გეგმა -1 სართული

A-3	მ1:100	8	7/27/2021.

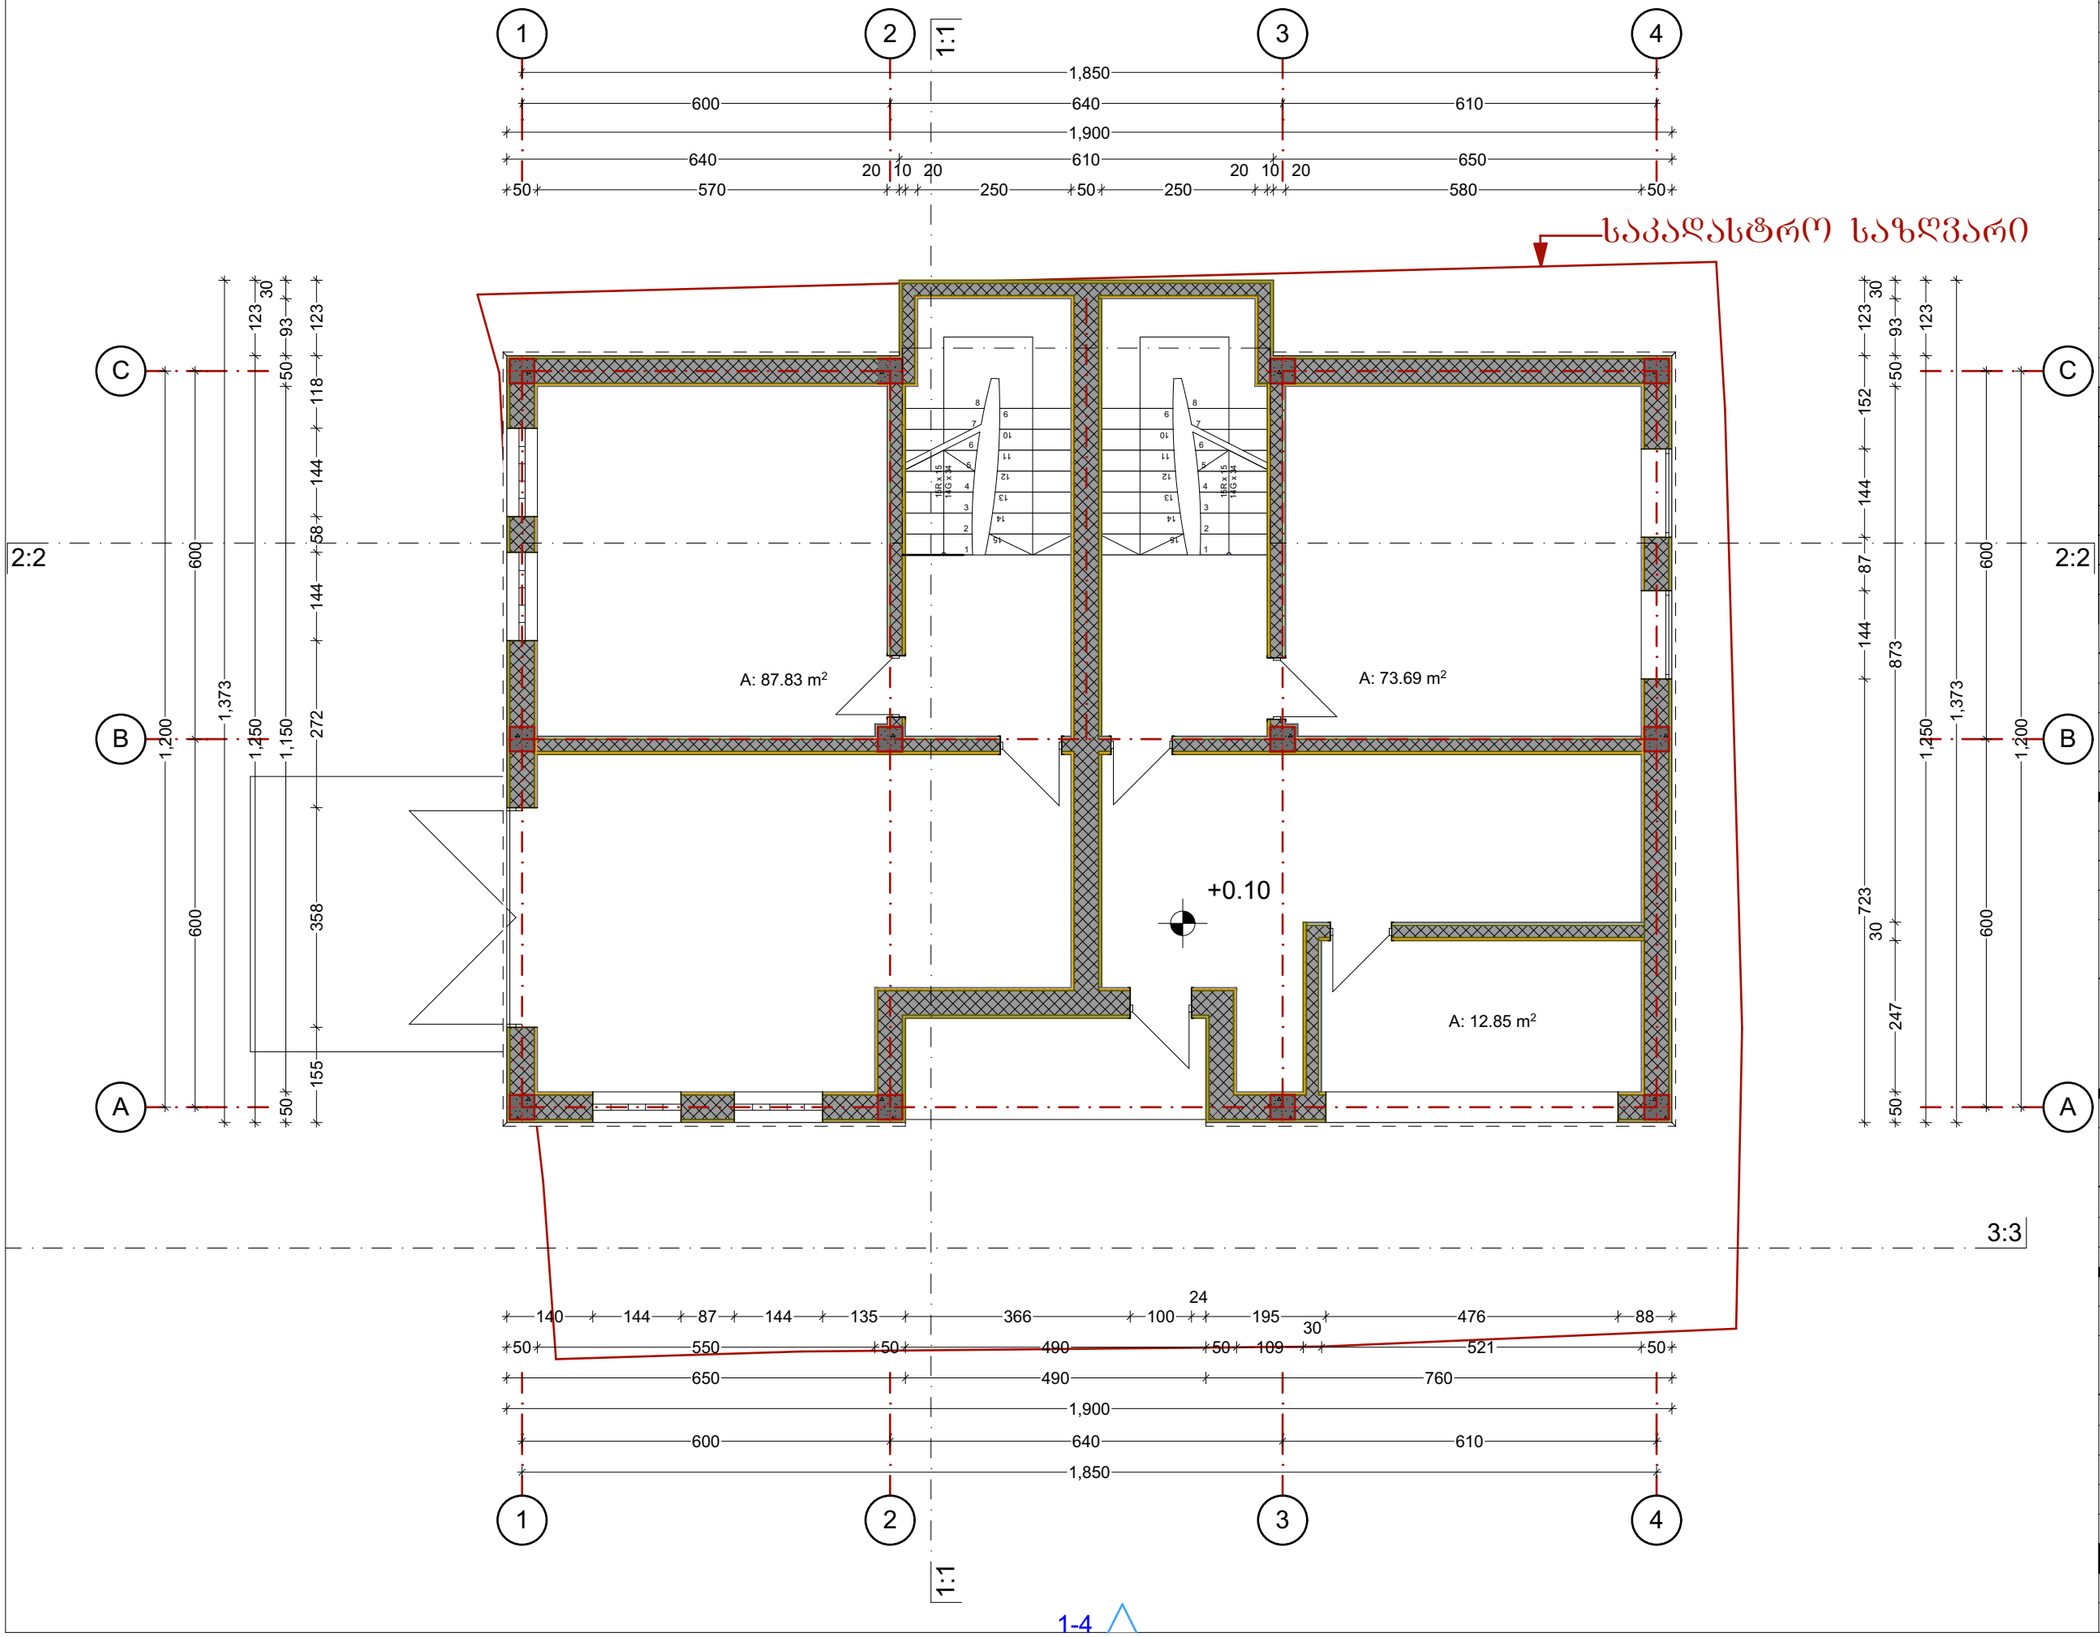

რევიზიის ისტორია :

თარიღი	სახელი / გვარი	ფაქსიმილია

ტექნიკურ - ეკონომიკური მაჩვენებლები

განაშენიანების ფართობი	244.97 მ²
საცხოვრებელი ფართობი	650.67 მ²
საოფისე ფართობი	-
კომერციული ფართობი	-
საზაფხულო ფართობი	17.1 მ²
მანსარდის ფართობი	86.63 მ²
სარდაფის ფართობი	217.98 მ²
ქიბის უჯრედი / სადარბაზოს ფართობი	139.88 მ²
კ1 კოეფიციენტის საანგარიშო ფართობი	217.98 მ²
კ2 კოეფიციენტის საანგარიშო ფართობი	815.48 მ²
კ3 კოეფიციენტის საანგარიშო ფართობი	126.02 მ²

პროექტის დასახელება :

ინდივიდუალური ერთბინიანი საცხოვრებელი სახლი

მისამართი :	ეკალაქ თბილისის, ქუჩა ბაქრაძე, შესახვევი 2, N7
საკადასტრო:	01.15.02.009.003

დამკვეთი :

სახელი :	ალექსანდრე თაყაიშვილი
მისამართი:	
ს/ძ:	
ტელეფონი:	+995 599 450 171
ელ.ფოსტა:	sandrotakaish@gmail.com

შემსრულებელი :

ARCHITECTURAL WORKSHOP

სახელი :	არქიტექტურული სახელოსნო
ს/ძ:	405354619

კონტაქტი :

დირექტორი:	ნიკა რუხაძე
მთავარი არქიტექტორი:	ნიკოლოზ მაღალაშვილი

მისამართი:	საქართველო, თბილისი, ი.ჭავჭავაძე N2
ტელეფონი:	+995 577 505 103 / +995 574 566 505
ელ.ფოსტა:	info@aw.ge

პროექტის მონაწილეები:

თანამდებობა	სახელი/გვარი	ფაქსიმილია
არქიტექტორი:	ნ.მაღალაშვილი	
არქიტექტორი:	ქ.ქუთათელაძე	
არქიტექტორი:	კ.ფარეშვილი	

ნახაზის დასახელება :

არსებული გეგმა 0 სართული

A-3	მ1:100	9	7/27/2021.

საკადასტრო საზღვარი

A: 101.72 m²

A: 102.85 m²

+2.40

1:1

1-4

რევიზიის ისტორია :

თარიღი	სახელი / გვარი	ფაქსიმილია

ტექნიკურ - ეკონომიკური მაჩვენებლები

განაშენიანების ფართობი	244.97 მ²
საცხოვრებელი ფართობი	650.67 მ²
საოფისე ფართობი	-
კომერციული ფართობი	-
საზაფხულო ფართობი	17.1 მ²
მანსარდის ფართობი	86.63 მ²
სარდაფის ფართობი	217.98 მ²
ქიბის უჯრედი / სადარბაზოს ფართობი	139.88 მ²
კ1 კოეფიციენტის საანგარიშო ფართობი	217.98 მ²
კ2 კოეფიციენტის საანგარიშო ფართობი	815.48 მ²
კ3 კოეფიციენტის საანგარიშო ფართობი	126.02 მ²

პროექტის დასახელება :

ინდივიდუალური ერთბინიანი საცხოვრებელი სახლი

მისამართი :	ეკალაქ თაიმაზის, ქეჩა ბაბარაძე, შესახვევი 2, N7
საკადასტრო:	01.15.02.009.003

დამკვეთი :

სახელი :	ალექსანდრე თაყაიშვილი
მისამართი:	
ს/ძ:	
ტელეფონი:	+995 599 450 171
ელ-ფოსტა:	sandrotakaish@gmail.com

შემსრულებელი :

ARCHITECTURAL WORKSHOP

სახელი :	არქიტექტურული სახელოსნო
ს/ძ:	405354619

კონტაქტი :

დირექტორი:	ნიკა რუხაძე
მთავარი არქიტექტორი:	ნიკოლოზ მაღალაშვილი

მისამართი:	საქართველო, თბილისი, ი.ჭავჭავაძე N2
ტელეფონი:	+995 577 505 103 / +995 574 566 505
ელ-ფოსტა:	info@aw.ge


პროექტის მონაწილეები:

თანამდებობა	სახელი/გვარი	ფაქსიმილია
არქიტექტორი:	ნ.მაღალაშვილი	
არქიტექტორი:	ქ.ქუთათელაძე	
არქიტექტორი:	კ.ფარეშვილი	

ნახაზის დასახელება :

არსებული გეგმა 1 სართული

A-3	მ1:100	10	7/27/2021.

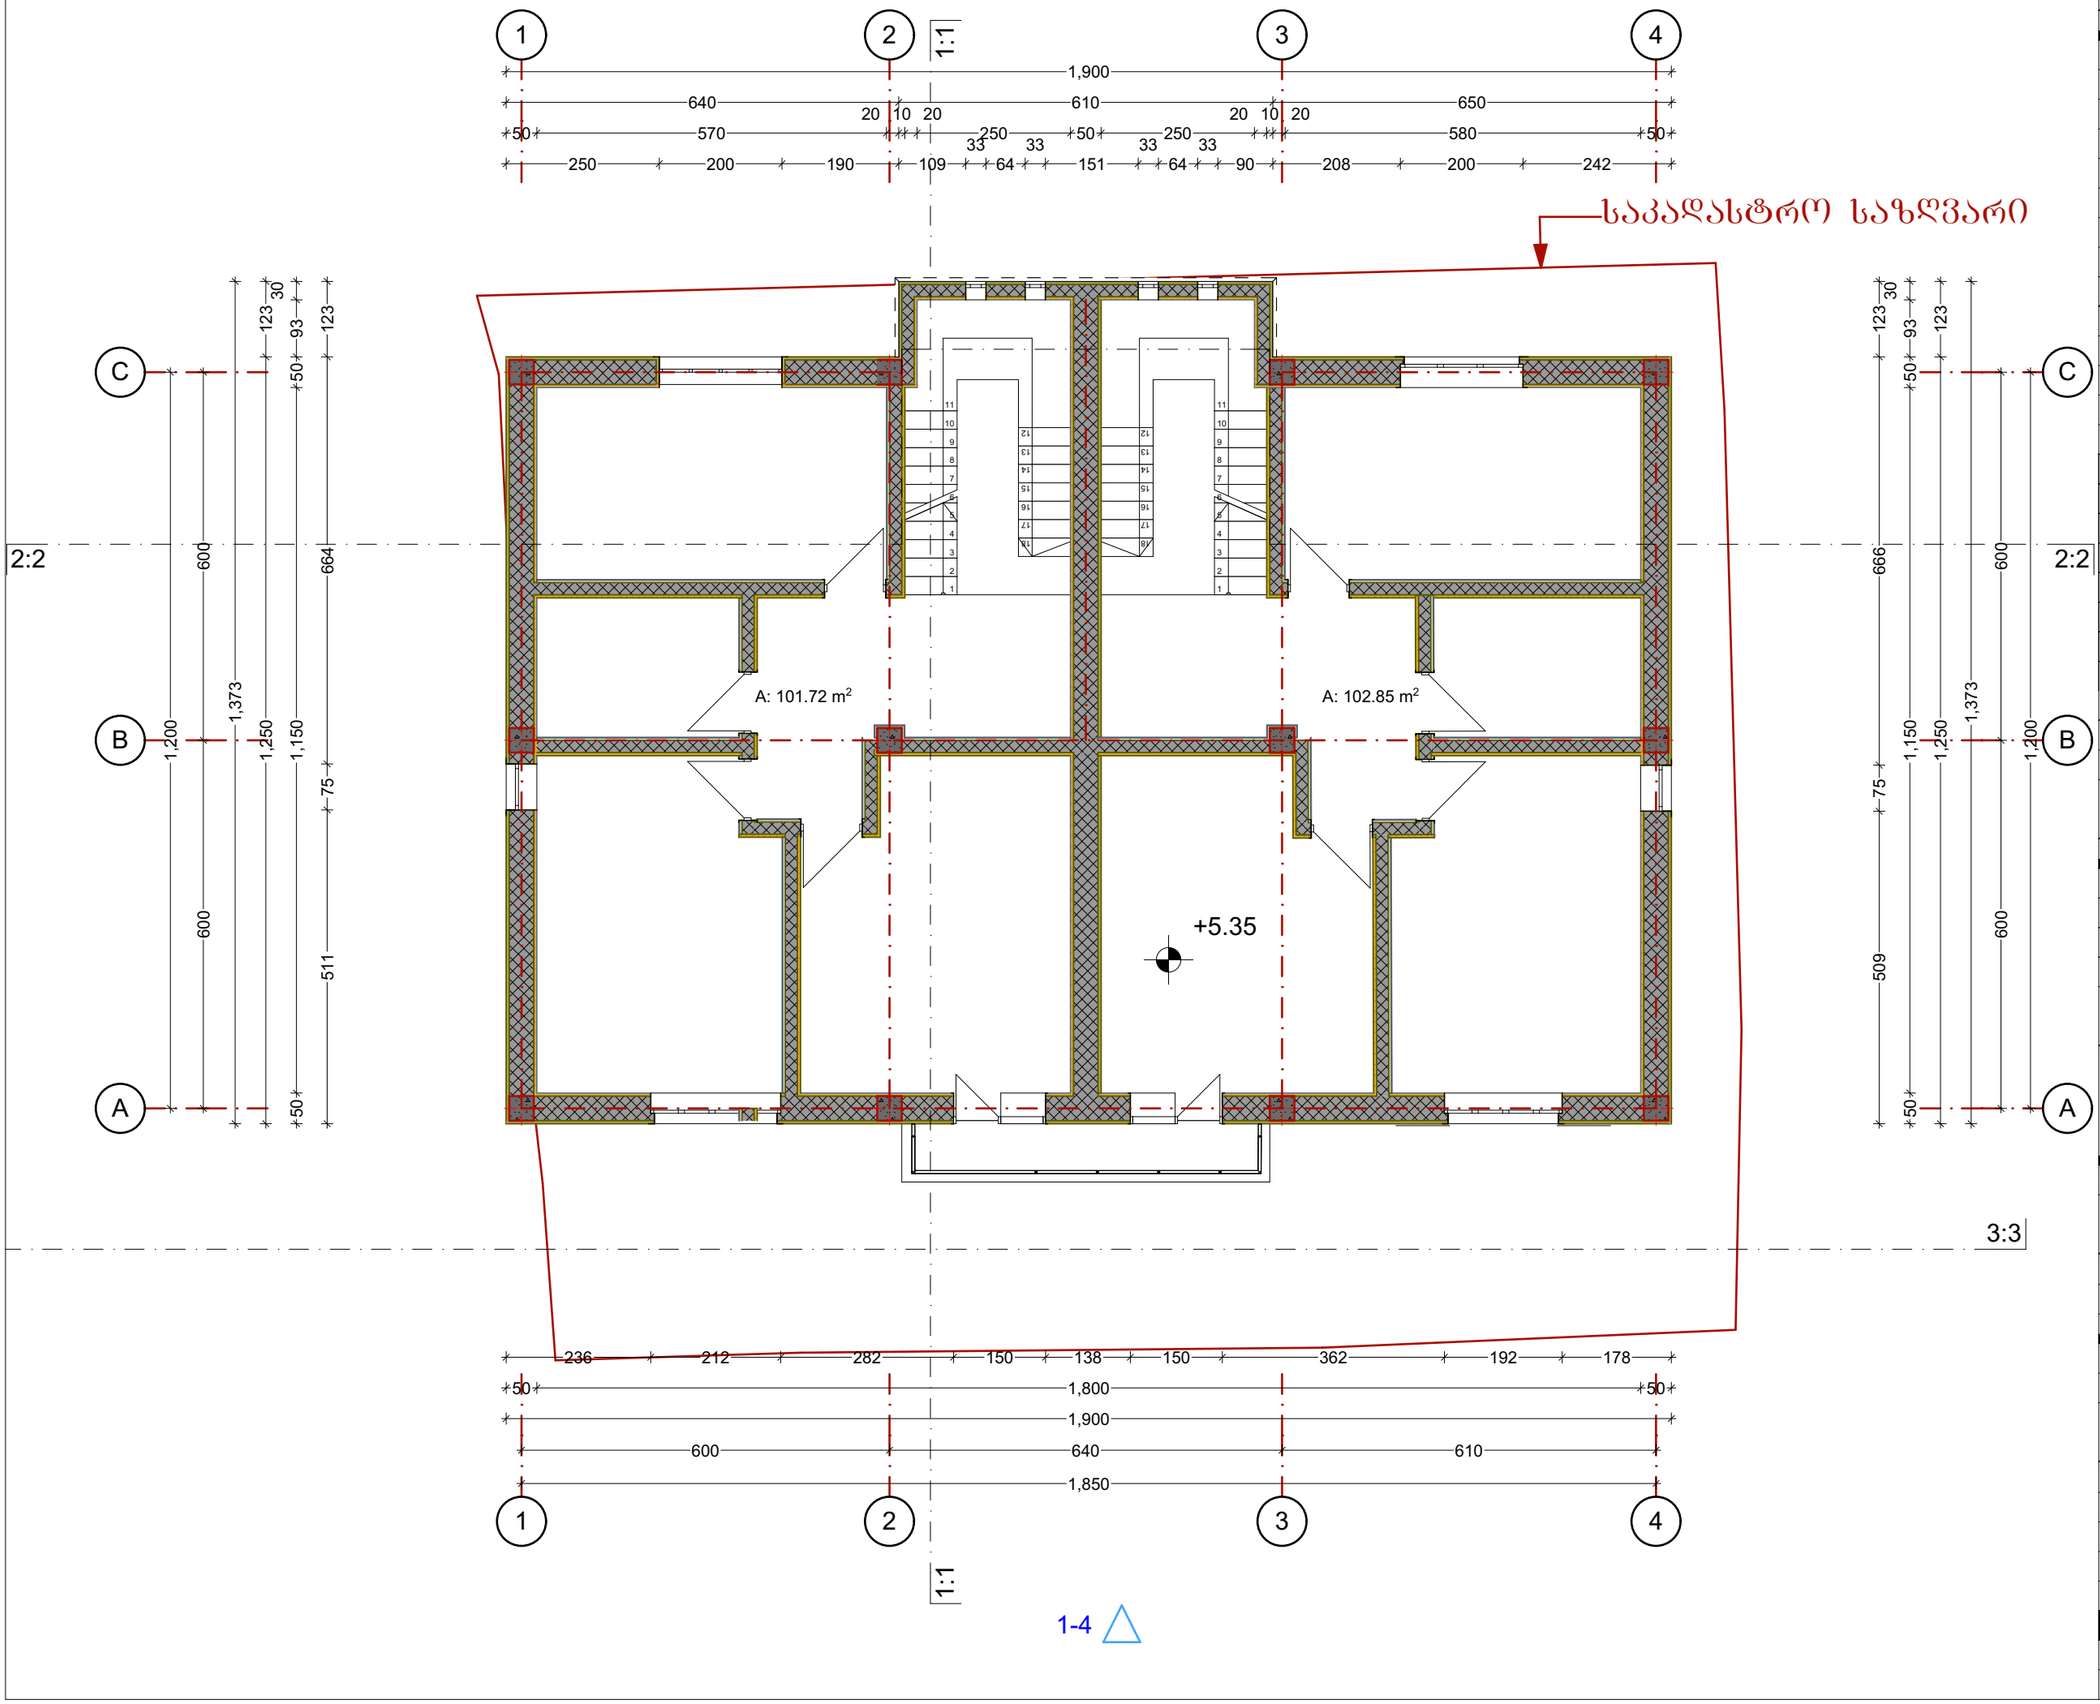

რევიზიის ისტორია :

თარიღი	სახელი / გვარი	ფაქსიმილია

ტექნიკურ - ეკონომიკური მაჩვენებლები

განაშენიანების ფართობი	244.97 მ²
საცხოვრებელი ფართობი	650.67 მ²
საოფისე ფართობი	-
კომერციული ფართობი	-
საზაფხულო ფართობი	17.1 მ²
მანსარდის ფართობი	86.63 მ²
სარდაფის ფართობი	217.98 მ²
ქიბის უჯრედი / სადარბაზოს ფართობი	139.88 მ²
კ1 კოეფიციენტის საანგარიშო ფართობი	217.98 მ²
კ2 კოეფიციენტის საანგარიშო ფართობი	815.48 მ²
კ3 კოეფიციენტის საანგარიშო ფართობი	126.02 მ²

პროექტის დასახელება :

ინდივიდუალური ერთბინიანი საცხოვრებელი სახლი

მისამართი :	ეკატერე თბილისის, ქუჩა ბაქრაძე, შესახვევი 2, N7
საკადასტრო:	01.15.02.009.003

დამკვეთი :

სახელი :	ალექსანდრე თაყაიშვილი
მისამართი:	
ს/ძ:	
ტელეფონი:	+995 599 450 171
ელ-ფოსტა:	sandrotakaish@gmail.com

შემსრულებელი :

ARCHITECTURAL WORKSHOP

სახელი :	არქიტექტურული სახელოსნო
ს/ძ:	405354619

კონტაქტი :

დირექტორი:	ნიკა რუხაძე
მთავარი არქიტექტორი:	ნიკოლოზ მაღალაშვილი
მისამართი:	საქართველო, თბილისი, ი.ჭავჭავაძე N2
ტელეფონი:	+995 577 505 103 / +995 574 566 505
ელ-ფოსტა:	info@aw.ge


პროექტის მონაწილეები:

თანამდებობა	სახელი/გვარი	ფაქსიმილია
არქიტექტორი:	ნ.მაღალაშვილი	
არქიტექტორი:	ქ.ქუთათელაძე	
არქიტექტორი:	კ.ფარეშვილი	

ნახაზის დასახელება :

არსებული გეგმა 2 სართული

A-3	მ1:100	11	7/27/2021.

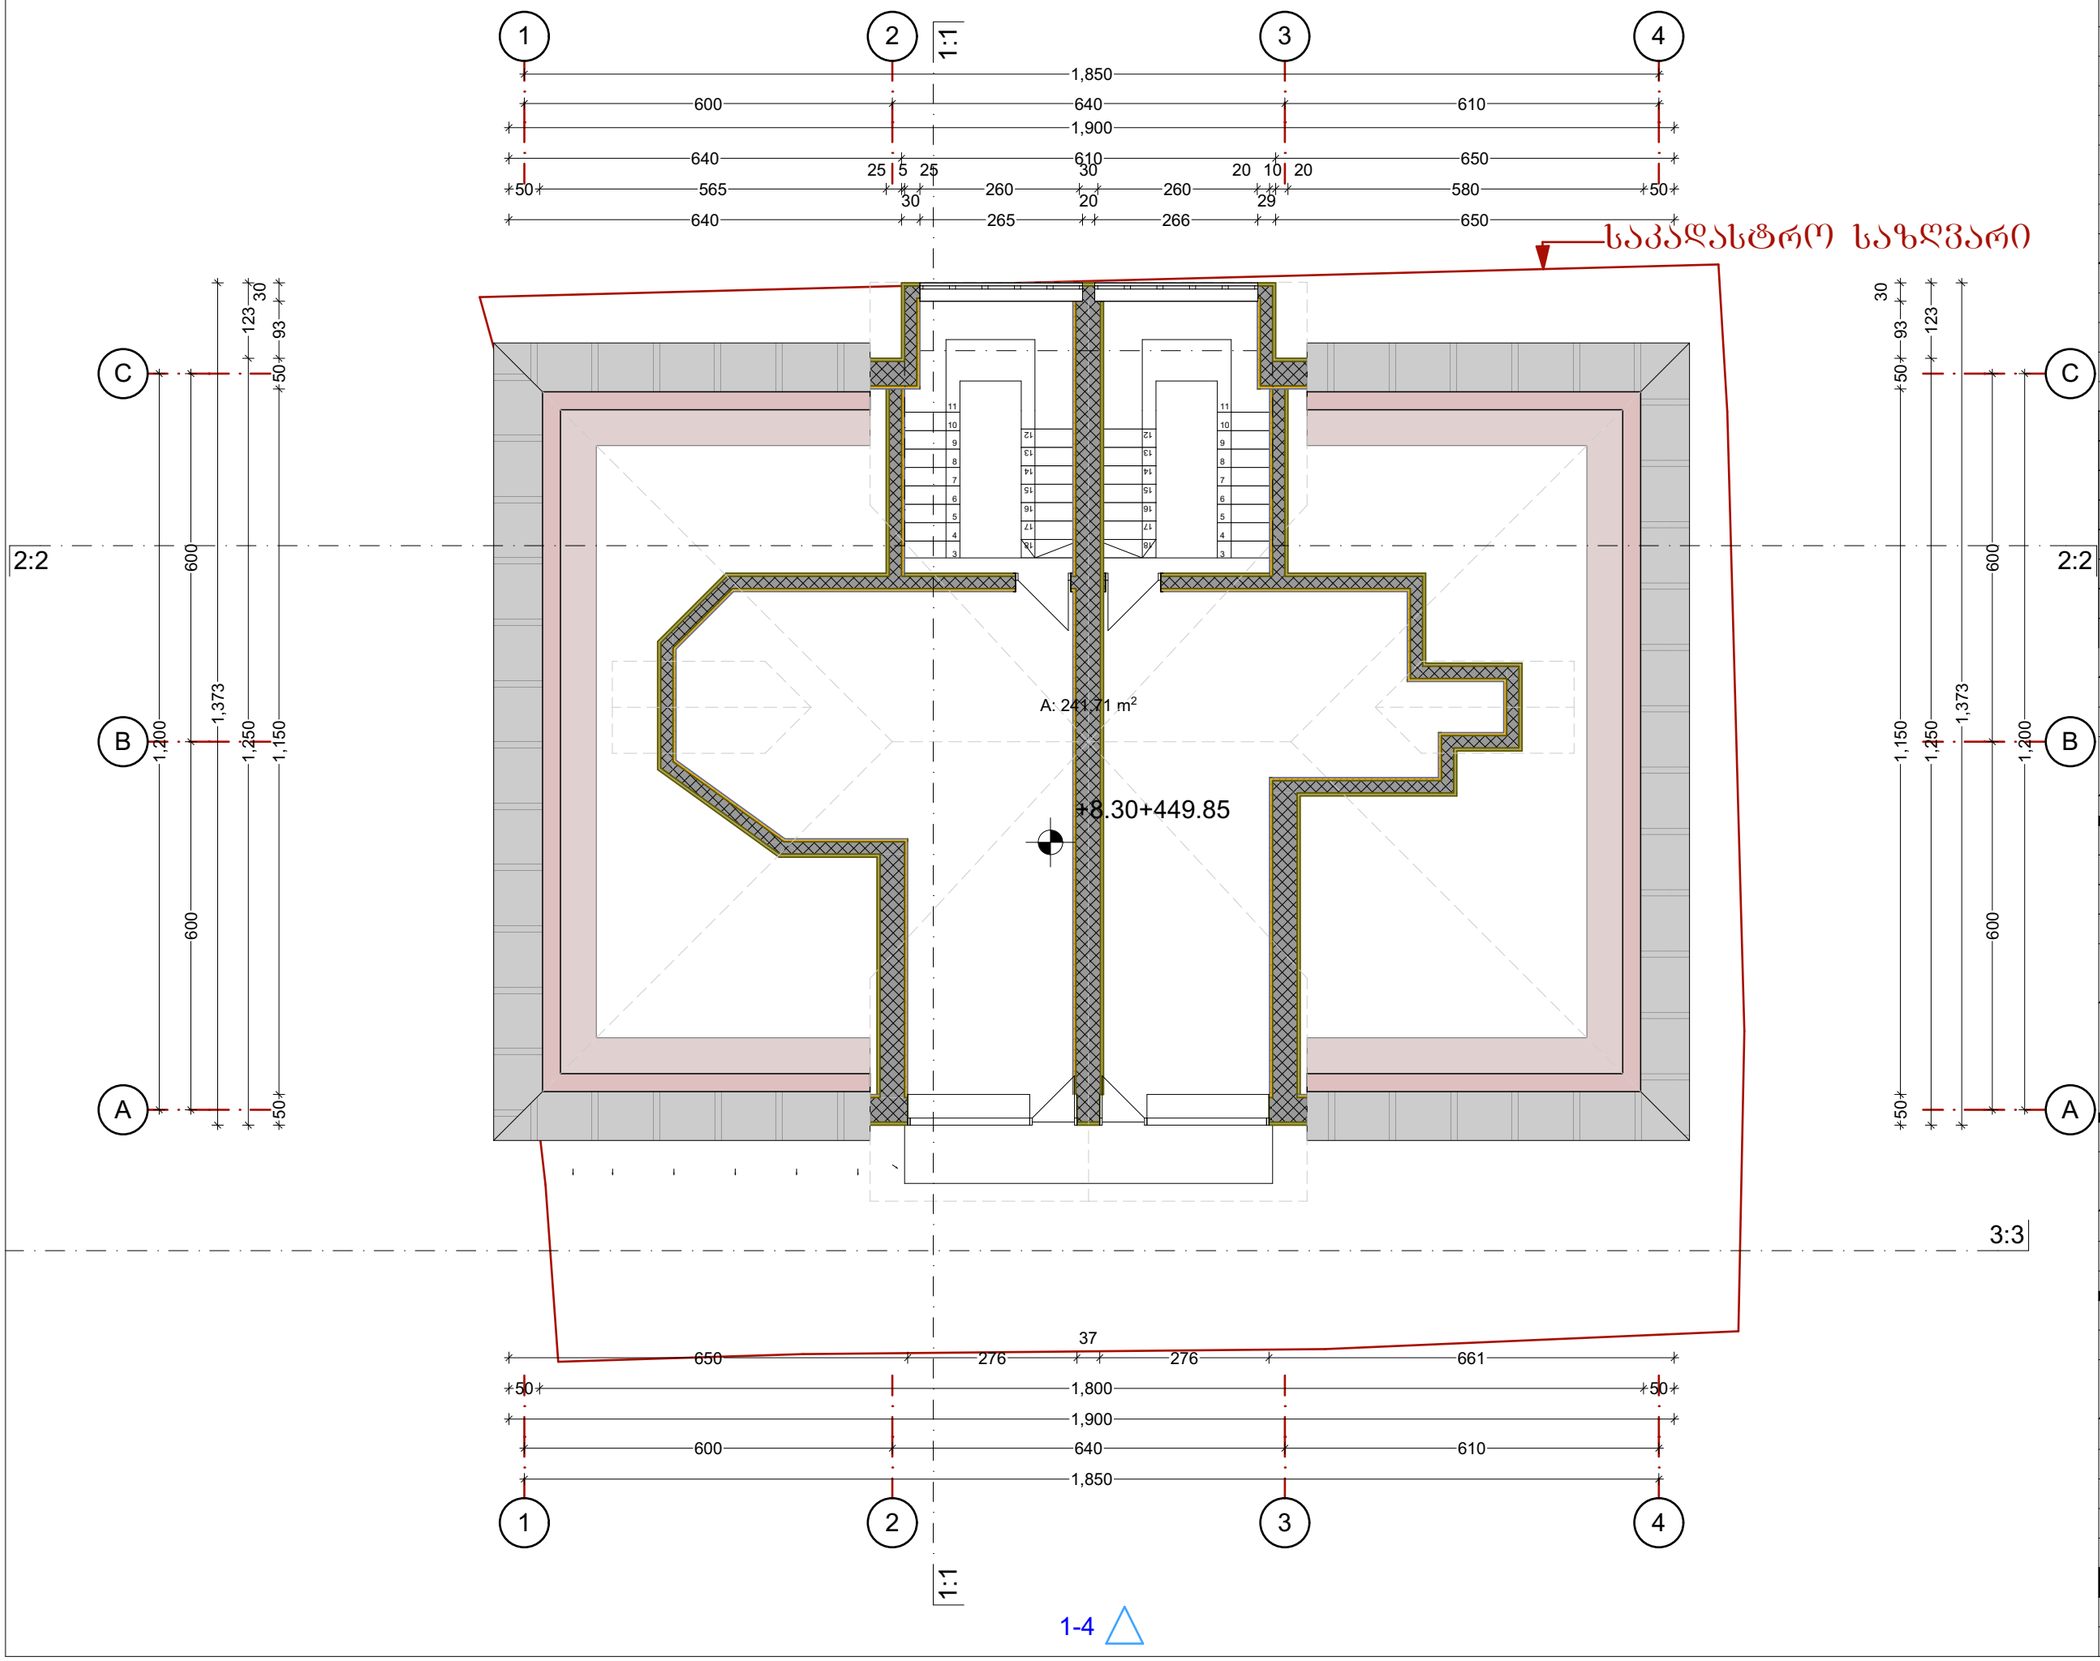

რევიზიის ისტორია :

თარიღი	სახელი / გვარი	ფაქსიმილია

ტექნიკურ - ეკონომიკური მაჩვენებლები

განაშენიანების ფართობი	244.97 მ²
საცხოვრებელი ფართობი	650.67 მ²
საოფისე ფართობი	-
კომერციული ფართობი	-
საზაფხულო ფართობი	17.1 მ²
მანსარდის ფართობი	86.63 მ²
სარდაფის ფართობი	217.98 მ²
ქიბის უჯრედი / სადარბაზოს ფართობი	139.88 მ²
კ1 კოეფიციენტის საანგარიშო ფართობი	217.98 მ²
კ2 კოეფიციენტის საანგარიშო ფართობი	815.48 მ²
კ3 კოეფიციენტის საანგარიშო ფართობი	126.02 მ²

პროექტის დასახელება :

ინდივიდუალური ერთბინიანი საცხოვრებელი სახლი

მისამართი :	ეკატე თამილიის, ქუჩა ბაქრაძე, შესახვევი 2, N7
საკადასტრო:	01.15.02.009.003

დამკვეთი :

სახელი :	ალექსანდრე თაყაიშვილი
მისამართი:	
ს/ძ:	
ტელეფონი:	+995 599 450 171
ელ-ფოსტა:	sandrotakaish@gmail.com

შემსრულებელი :

ARCHITECTURAL WORKSHOP

სახელი :	არქიტექტურული სახელოსნო
ს/ძ:	405354619

კონტაქტი :

დირექტორი:	ნიკა რუხაძე
მთავარი არქიტექტორი:	ნიკოლოზ მაღალაშვილი
მისამართი:	საქართველო, თბილისი, ი.ჭავჭავაძე N2
ტელეფონი:	+995 577 505 103 / +995 574 566 505
ელ-ფოსტა:	info@aw.ge


პროექტის მონაწილეები:

თანამდებობა	სახელი/გვარი	ფაქსიმილია
არქიტექტორი:	ნ.მაღალაშვილი	
არქიტექტორი:	ქ.ქუთათელაძე	
არქიტექტორი:	კ.ფაჩოშვილი	

ნახაზის დასახელება :

არსებული გეგმა 3 სართული

A-3	მ1:100	12	7/27/2021.

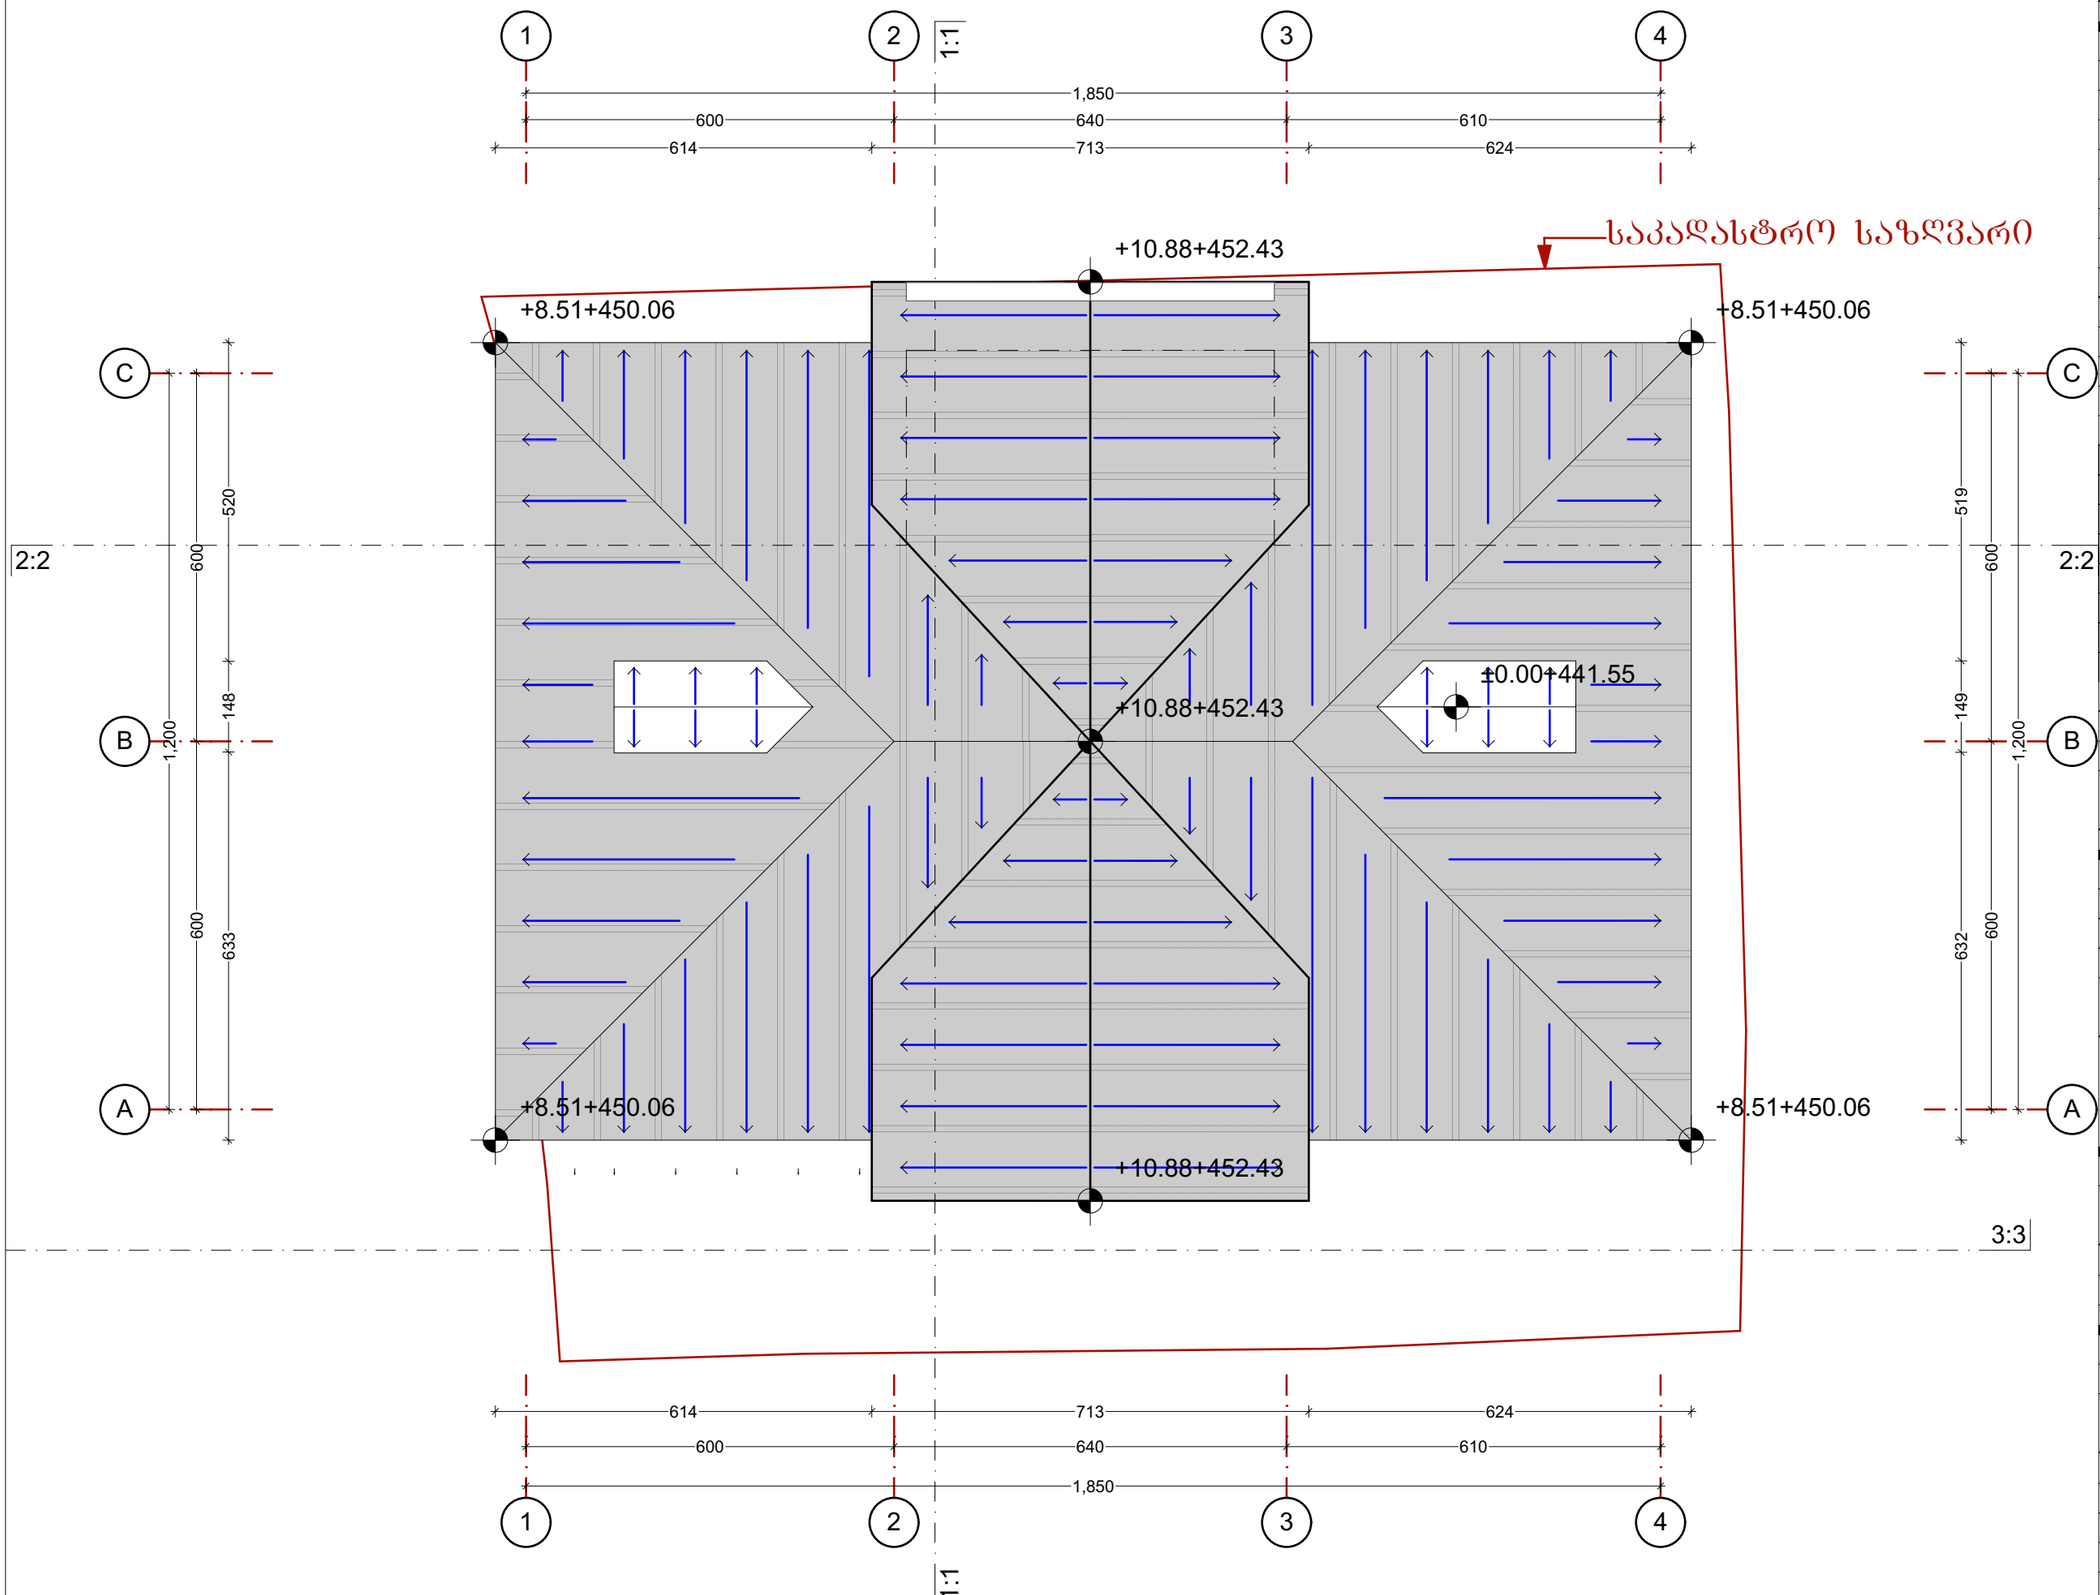

რევიზიის ისტორია :

თარიღი	სახელი / გვარი	ფაქსიმილია

ტექნიკურ - ეკონომიკური მაჩვენებლები

განაშენიანების ფართობი	244.97 მ²
საცხოვრებელი ფართობი	650.67 მ²
საოფისე ფართობი	-
კომერციული ფართობი	-
საზაფხულო ფართობი	17.1 მ²
მანსარდის ფართობი	86.63 მ²
სარდაფის ფართობი	217.98 მ²
ქიბის უჯრედი / სადარბაზოს ფართობი	139.88 მ²
კ1 კოეფიციენტის საანგარიშო ფართობი	217.98 მ²
კ2 კოეფიციენტის საანგარიშო ფართობი	815.48 მ²
კ3 კოეფიციენტის საანგარიშო ფართობი	126.02 მ²

პროექტის დასახელება :

ინდივიდუალური ერთბინიანი საცხოვრებელი სახლი

მისამართი :	ვალერიან თაბილისის, ქეჩა ბაქრაძე, შესახვევი 2, N7
საკადასტრო:	01.15.02.009.003

დამკვეთი :

სახელი :	ალექსანდრე თაყაიშვილი
მისამართი:	
ს/კ:	
ტელეფონი:	+995 599 450 171
ელ-ფოსტა:	sandrotakaish@gmail.com

შემსრულებელი :

ARCHITECTURAL WORKSHOP

სახელი :	არქიტექტურული სახელოსნო
ს/კ:	405354619

კონტაქტი :

დირექტორი:	ნიკა რუხაძე
მთავარი არქიტექტორი:	ნიკოლოზ მაღალაშვილი
მისამართი:	საქართველო, თბილისი, ი.ჭავჭავაძე N2
ტელეფონი:	+995 577 505 103 / +995 574 566 505
ელ.ფოსტა:	info@aw.ge


პროექტის მონაწილეები:

თანამდებობა	სახელი/გვარი	ფაქსიმილია
არქიტექტორი:	ნ.მაღალაშვილი	
არქიტექტორი:	ქ.ქუთათელაძე	
არქიტექტორი:	კ.ფაჩოშვილი	

ნახაზის დასახელება :

არსებული გაღახურვა

A-3	მ1:100	13	7/27/2021.

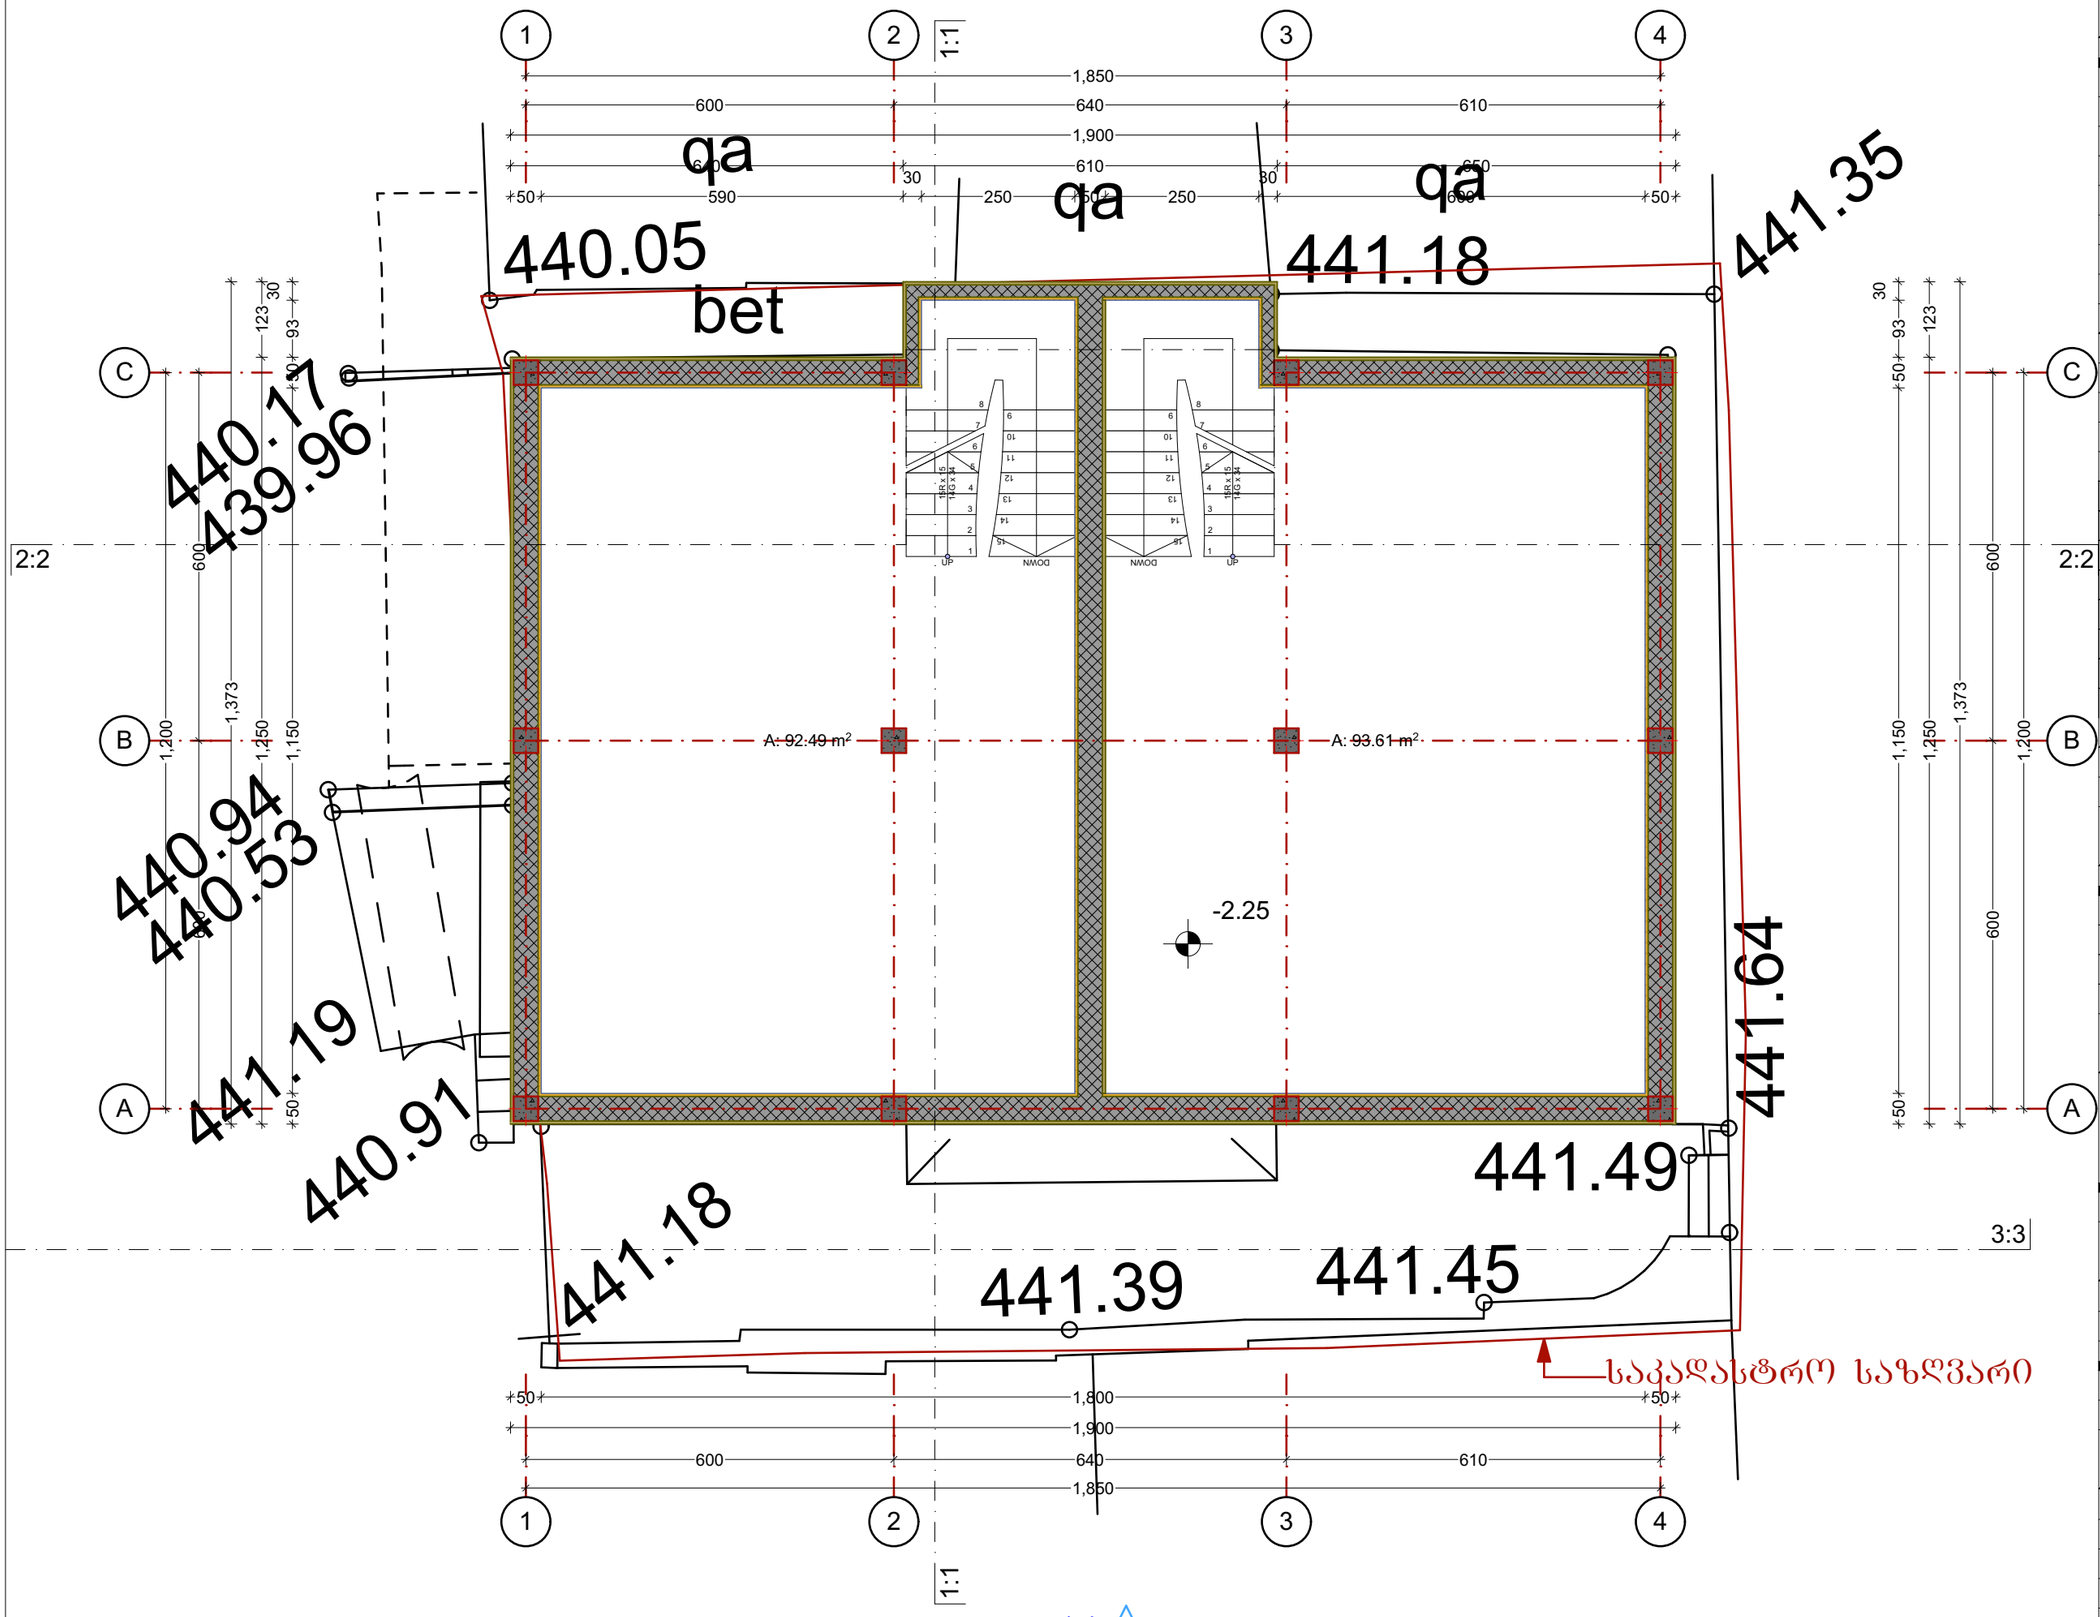

რევიზიის ისტორია :

თარიღი	სახელი / გვარი	ფაქსიმილია

ტექნიკურ - ეკონომიკური მაჩვენებლები

განაშენიანების ფართობი	244.97 მ²
საცხოვრებელი ფართობი	865.38 მ²
საოფისე ფართობი	-
კომერციული ფართობი	-
საზაფხულო ფართობი	17.1 მ²
მანსარდის ფართობი	-
სარდაფის ფართობი	217.98 მ²
ქიბის უჯრედი / სადარბაზოს ფართობი	139.88 მ²
კ1 კოეფიციენტის საანგარიშო ფართობი	217.98 მ²
კ2 კოეფიციენტის საანგარიშო ფართობი	979.88 მ²
კ3 კოეფიციენტის საანგარიშო ფართობი	126.02 მ²

პროექტის დასახელება :

ინდივიდუალური ერთბინიანი საცხოვრებელი სახლი

მისამართი :	ქალაქ თბილისის, ჟურა ბაქრაძე, შესახვევი 2, N7
საკადასტრო:	01.15.02.009.003

დამკვეთი :

სახელი :	ალექსანდრე თაყაიშვილი
მისამართი:	
ს/ძ:	
ტელეფონი:	+995 599 450 171
ელ.ფოსტა:	sandrotakaish@gmail.com

შემსრულებელი :

ARCHITECTURAL WORKSHOP

სახელი :	არქიტექტურული სახელოსნო
ს/ძ:	405354619

კონტაქტი :

დირექტორი:	ნიკა რუხაძე
მთავარი არქიტექტორი:	ნიკოლოზ მაღალაშვილი
მისამართი:	საქართველო, თბილისი, ი.ჭავჭავაძე N2
ტელეფონი:	+995 577 505 103 / +995 574 566 505
ელ.ფოსტა:	info@aw.ge


პროექტის მონაწილეები:

თანამდებობა	სახელი/გვარი	ფაქსიმილია
არქიტექტორი:	ნ.მაღალაშვილი	
არქიტექტორი:	ქ.ქუთათელაძე	
არქიტექტორი:	კ.ფაჩოშვილი	

ნახაზის დასახელება :

სააროექტო გეგმა -1 სართული

A-3	მ1:100	22	7/27/2021.

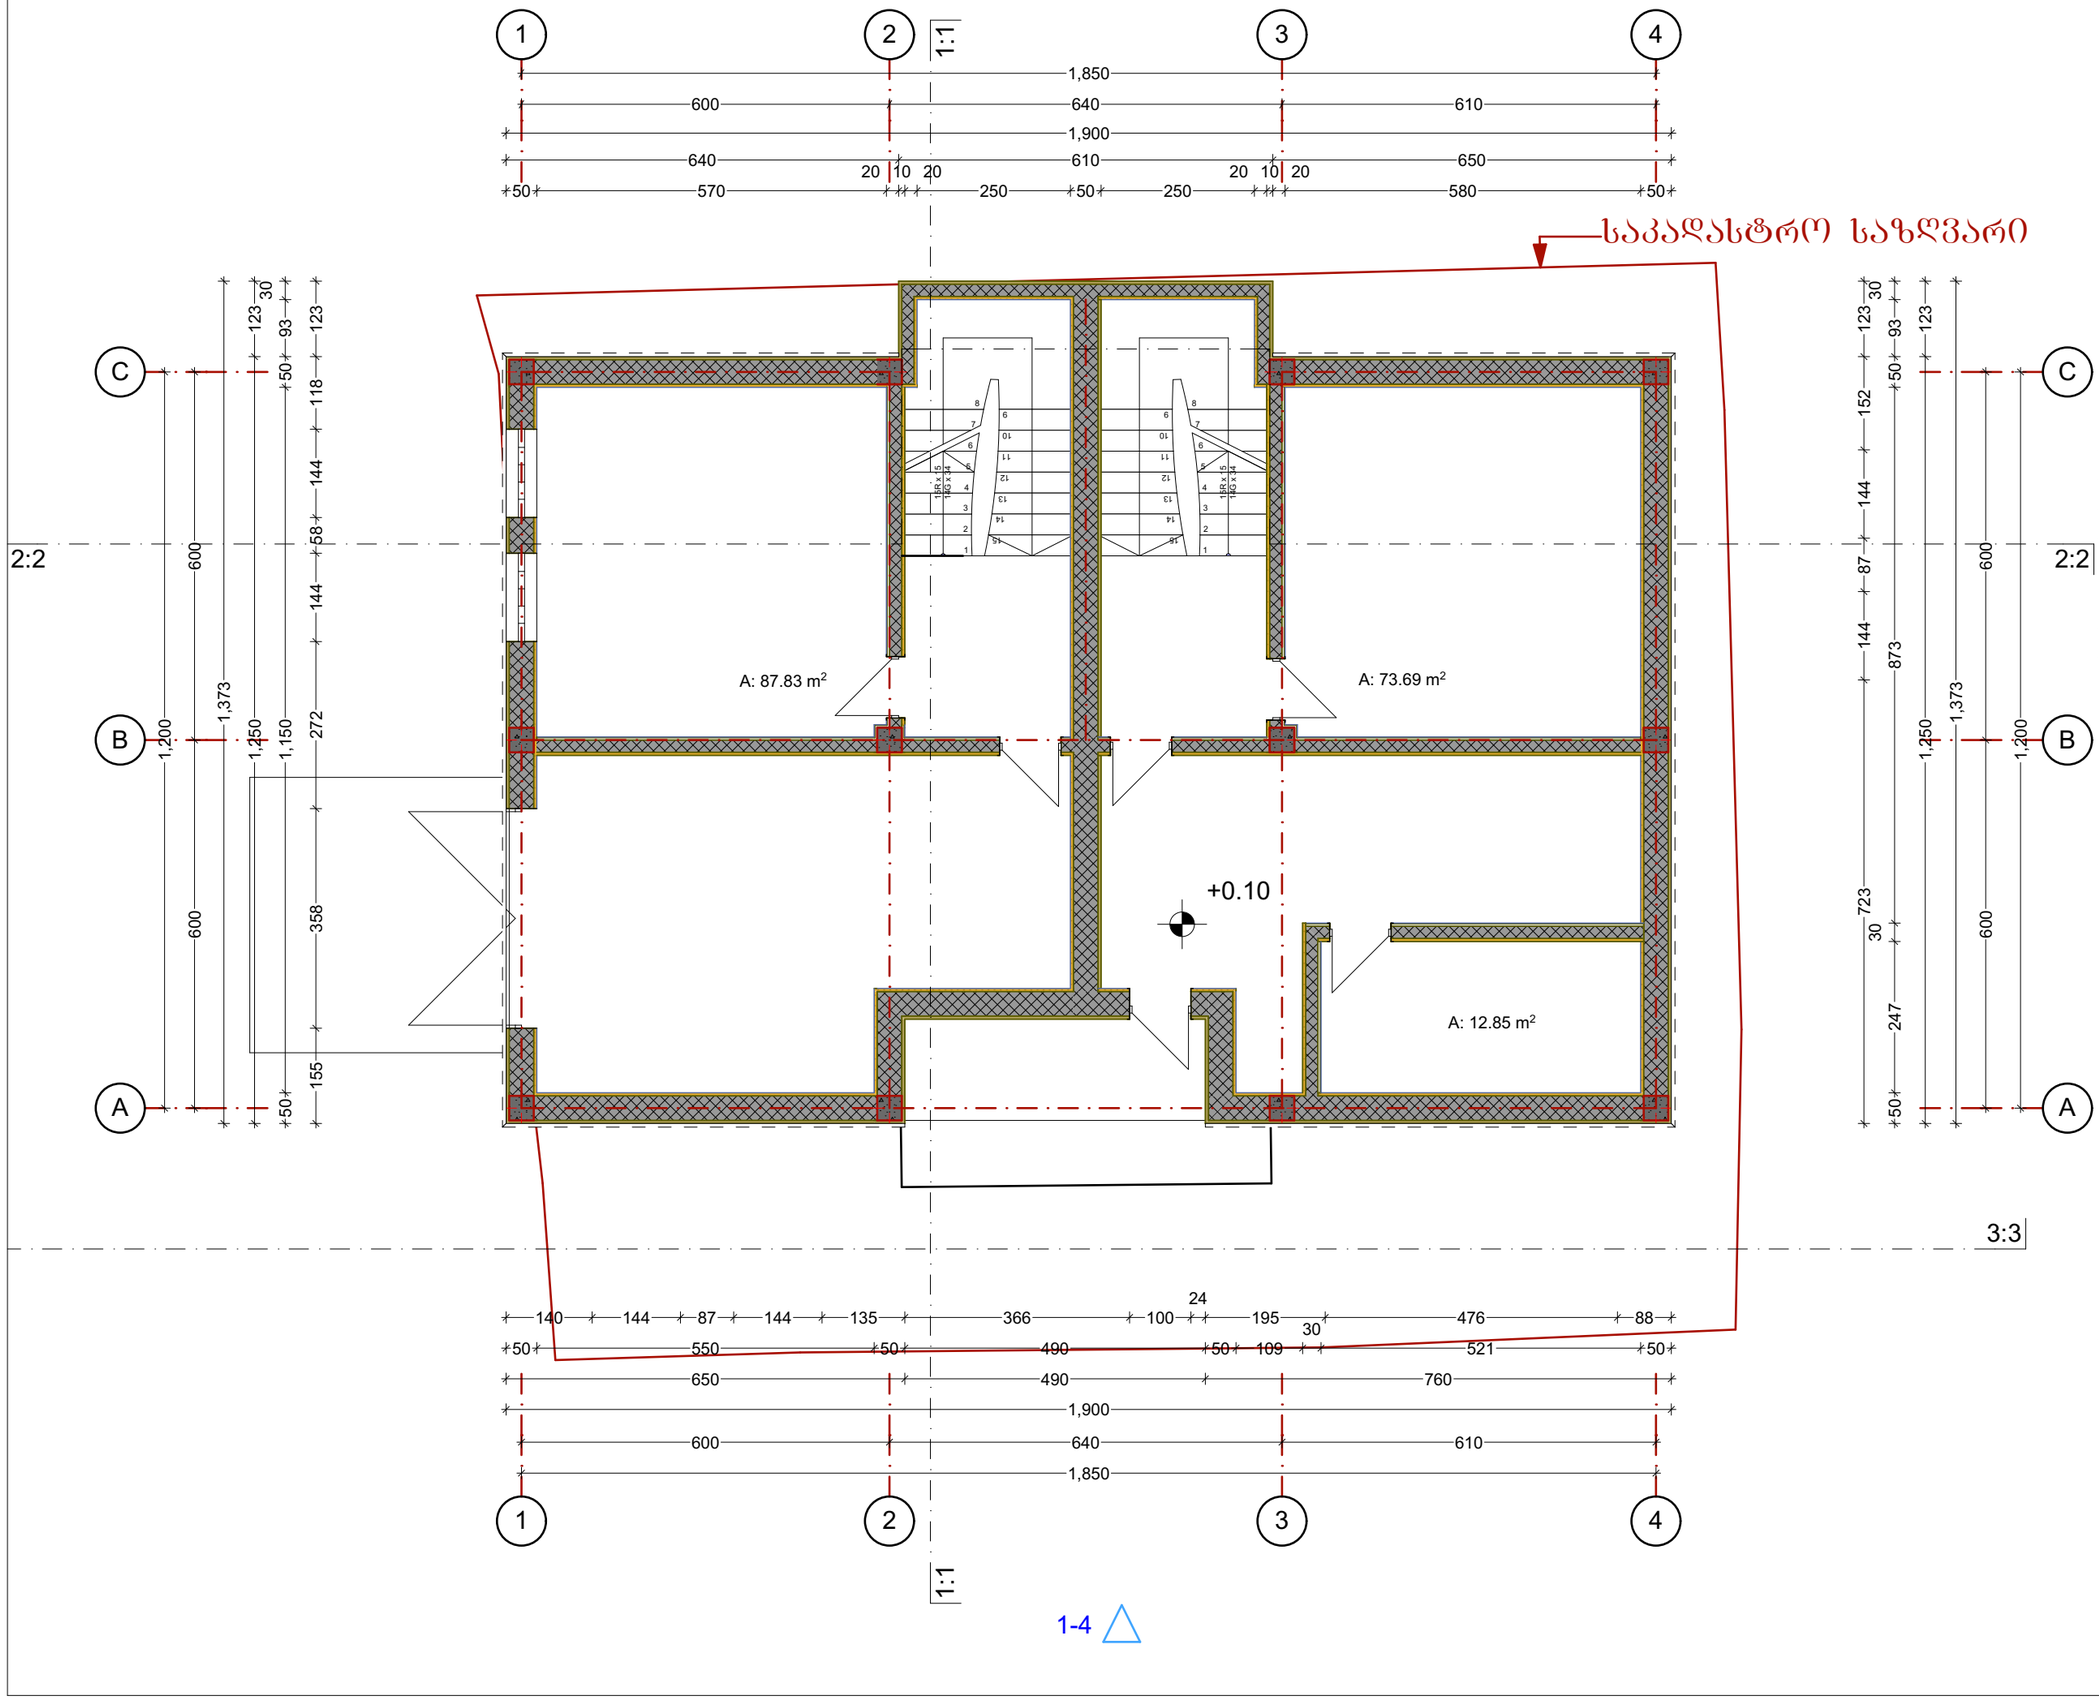

რევიზიის ისტორია :

თარიღი	სახელი / გვარი	ფაქსიმილია

ტექნიკურ - ეკონომიკური მაჩვენებლები

განაშენიანების ფართობი	244.97 მ²
საცხოვრებელი ფართობი	865.38 მ²
საოფისე ფართობი	-
კომერციული ფართობი	-
საზაფხულო ფართობი	17.1 მ²
მანსარდის ფართობი	-
სარდაფის ფართობი	217.98 მ²
ქიბის უჯრედი / სადარბაზოს ფართობი	139.88 მ²
კ1 კოეფიციენტის საანგარიშო ფართობი	217.98 მ²
კ2 კოეფიციენტის საანგარიშო ფართობი	979.88 მ²
კ3 კოეფიციენტის საანგარიშო ფართობი	126.02 მ²

პროექტის დასახელება :

ინდივიდუალური ერთბინიანი საცხოვრებელი სახლი

მისამართი :	ეკატერე თამარაშვილის, ქუჩა ბაქრაძე, შესახვევი 2, N7
საკადასტრო:	01.15.02.009.003

დამკვეთი :

სახელი :	ალექსანდრე თაყაიშვილი
მისამართი:	
ს/ძ:	
ტელეფონი:	+995 599 450 171
ელ.ფოსტა:	sandrotakaish@gmail.com

შემსრულებელი :

ARCHITECTURAL WORKSHOP

სახელი :	არქიტექტურული სახელოსნო
ს/ძ:	405354619

კონტაქტი :

დირექტორი:	ნიკა რუხაძე
მთავარი არქიტექტორი:	ნიკოლოზ მაღალაშვილი
მისამართი:	საქართველო, თბილისი, ი.ჭავჭავაძის N2
ტელეფონი:	+995 577 505 103 / +995 574 566 505
ელ.ფოსტა:	info@aw.ge


პროექტის მონაწილეები:

თანამდებობა	სახელი/გვარი	ფაქსიმილია
არქიტექტორი:	ნ.მაღალაშვილი	
არქიტექტორი:	ქ.ჯუთათელაძე	
არქიტექტორი:	კ.ფაჩოშვილი	

ნახაზის დასახელება :

საპროექტო გეგმა 0 სართული

A-3	მ1:100	23	7/27/2021.

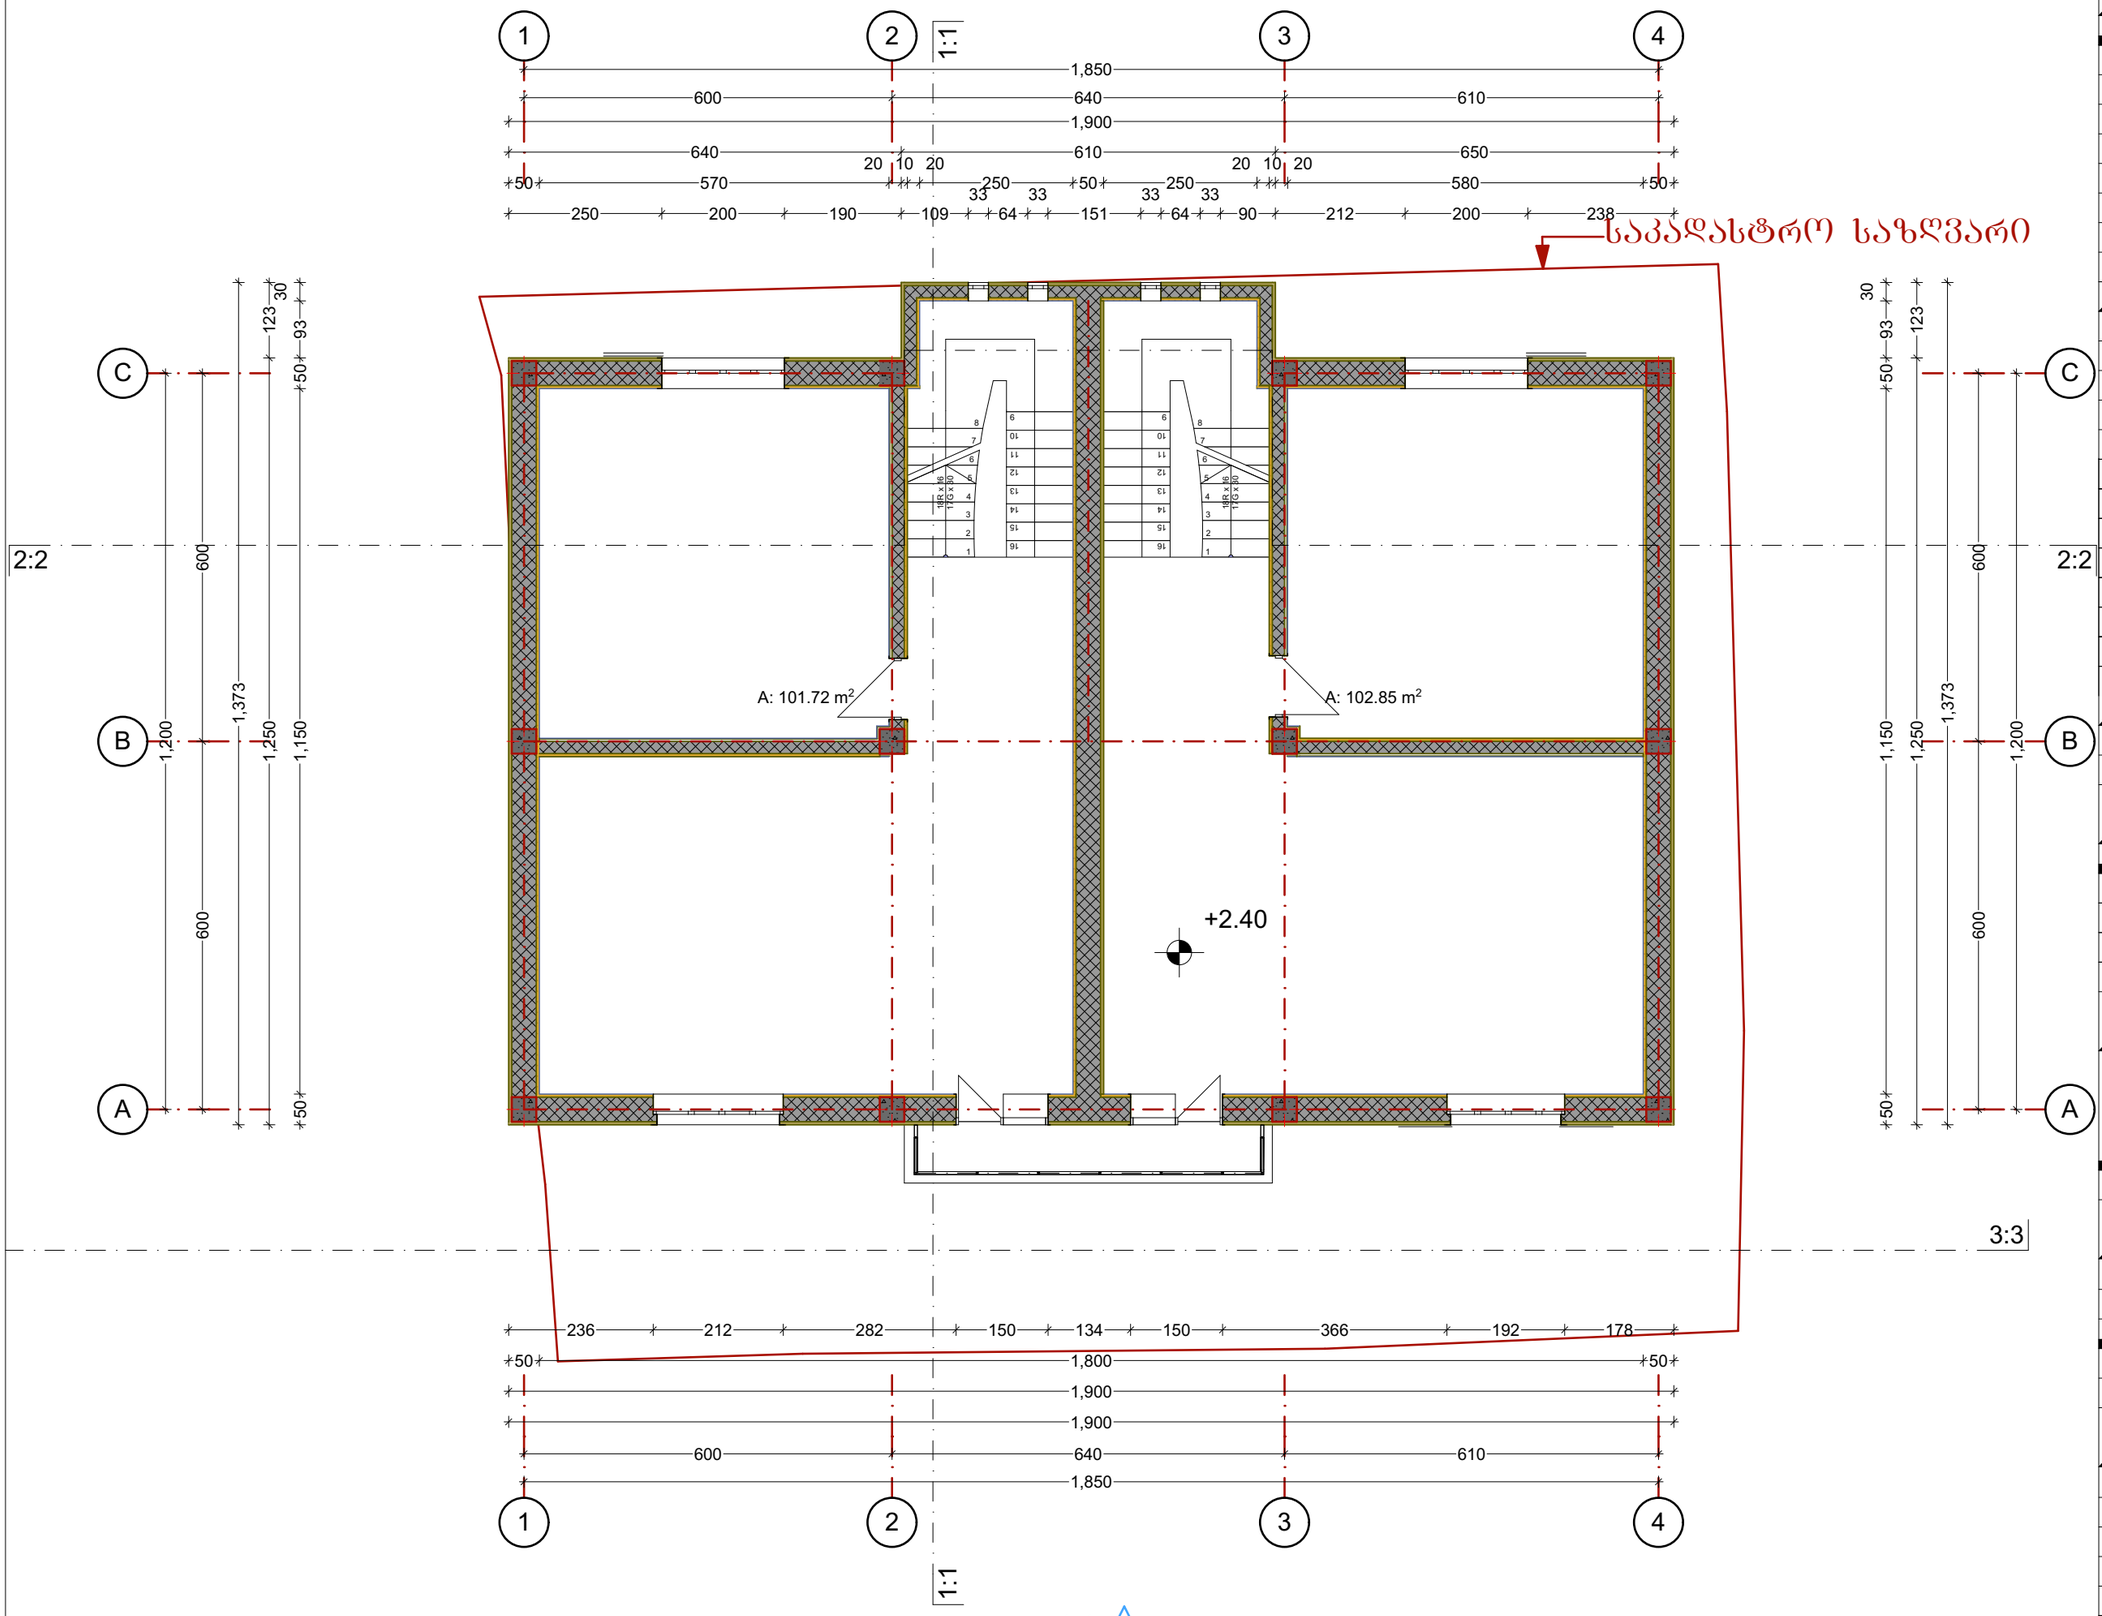

რევიზიის ისტორია :

თარიღი	სახელი / გვარი	ფაქსიმილია

ტექნიკურ - ეკონომიკური მაჩვენებლები

განაშენიანების ფართობი	244.97 მ²
საცხოვრებელი ფართობი	865.38 მ²
საოფისე ფართობი	-
კომერციული ფართობი	-
საზაფხულო ფართობი	17.1 მ²
მანსარდის ფართობი	-
სარდაფის ფართობი	217.98 მ²
ქიბის უჯრედი / სადარბაზოს ფართობი	139.88 მ²
კ1 კოეფიციენტის საანგარიშო ფართობი	217.98 მ²
კ2 კოეფიციენტის საანგარიშო ფართობი	979.88 მ²
კ3 კოეფიციენტის საანგარიშო ფართობი	126.02 მ²

პროექტის დასახელება :

ინდივიდუალური ერთბინიანი საცხოვრებელი სახლი

მისამართი :	ეკალაქ თაბუკაშვილის, ქეჩა ბაქრაძე, შესახვევი 2, N7
საკადასტრო:	01.15.02.009.003

დამკვეთი :

სახელი :	ალექსანდრე თაყაიშვილი
მისამართი:	
ს/ძ:	
ტელეფონი:	+995 599 450 171
ელ-ფოსტა:	sandrotakaish@gmail.com

შემსრულებელი :

ARCHITECTURAL WORKSHOP

სახელი :	არქიტექტურული სახელოსნო
ს/ძ:	405354619

კონტაქტი :

დირექტორი:	ნიკა რუხაძე
მთავარი არქიტექტორი:	ნიკოლოზ მაღალაშვილი
მისამართი:	საქართველო, თბილისი, ი.ჭავჭავაძის N2
ტელეფონი:	+995 577 505 103 / +995 574 566 505
ელ.ფოსტა:	info@aw.ge

პროექტის მონაწილეები:

თანამდებობა	სახელი/გვარი	ფაქსიმილია
არქიტექტორი:	ნ.მაღალაშვილი	
არქიტექტორი:	ქ.ქუთათელაძე	
არქიტექტორი:	კ.ფარეშვილი	

ნახაზის დასახელება :

საპროექტო გეგმა 1 სართული

A-3	მ1:100	24	7/27/2021.

რევიზიის ისტორია :

თარიღი	სახელი / გვარი	ფაქსიმილია

ტექნიკურ - ეკონომიკური მაჩვენებლები

განაშენიანების ფართობი	244.97 მ²
საცხოვრებელი ფართობი	865.38 მ²
საოფისე ფართობი	-
კომერციული ფართობი	-
საზაფხულო ფართობი	17.1 მ²
მანსარდის ფართობი	-
სარდაფის ფართობი	217.98 მ²
კიბის უჯრედი / სადარბაზოს ფართობი	139.88 მ²
კ1 კოეფიციენტის საანგარიშო ფართობი	217.98 მ²
კ2 კოეფიციენტის საანგარიშო ფართობი	979.88 მ²
კ3 კოეფიციენტის საანგარიშო ფართობი	126.02 მ²

პროექტის დასახელება :

ინდივიდუალური ერთბინიანი საცხოვრებელი სახლი

მისამართი :	ეკატერე თბილისის, ქუჩა ბაქრაძე, შესახვევი 2, N7
საკადასტრო:	01.15.02.009.003

დამკვეთი :

სახელი :	ალექსანდრე თაყაიშვილი
მისამართი:	
ს/ძ:	
ტელეფონი:	+995 599 450 171
ელ-ფოსტა:	sandrotakaish@gmail.com

შემსრულებელი :

ARCHITECTURAL WORKSHOP

სახელი :	არქიტექტურული სახელოსნო
ს/ძ:	405354619

კონტაქტი :

დირექტორი:	ნიკა რუხაძე
მთავარი არქიტექტორი:	ნიკოლოზ მაღალაშვილი
მისამართი:	საქართველო, თბილისი, ი.ჭავჭავაძე N2
ტელეფონი:	+995 577 505 103 / +995 574 566 505
ელ-ფოსტა:	info@aw.ge


პროექტის მონაწილეები:

თანამდებობა	სახელი/გვარი	ფაქსიმილია
არქიტექტორი:	ნ.მაღალაშვილი	
არქიტექტორი:	ქ.ქუთათელაძე	
არქიტექტორი:	კ.ფარეშვილი	

ნახაზის დასახელება :

საპროექტო გეგმა 2 სართული

A-3	მ1:100	25	7/27/2021.

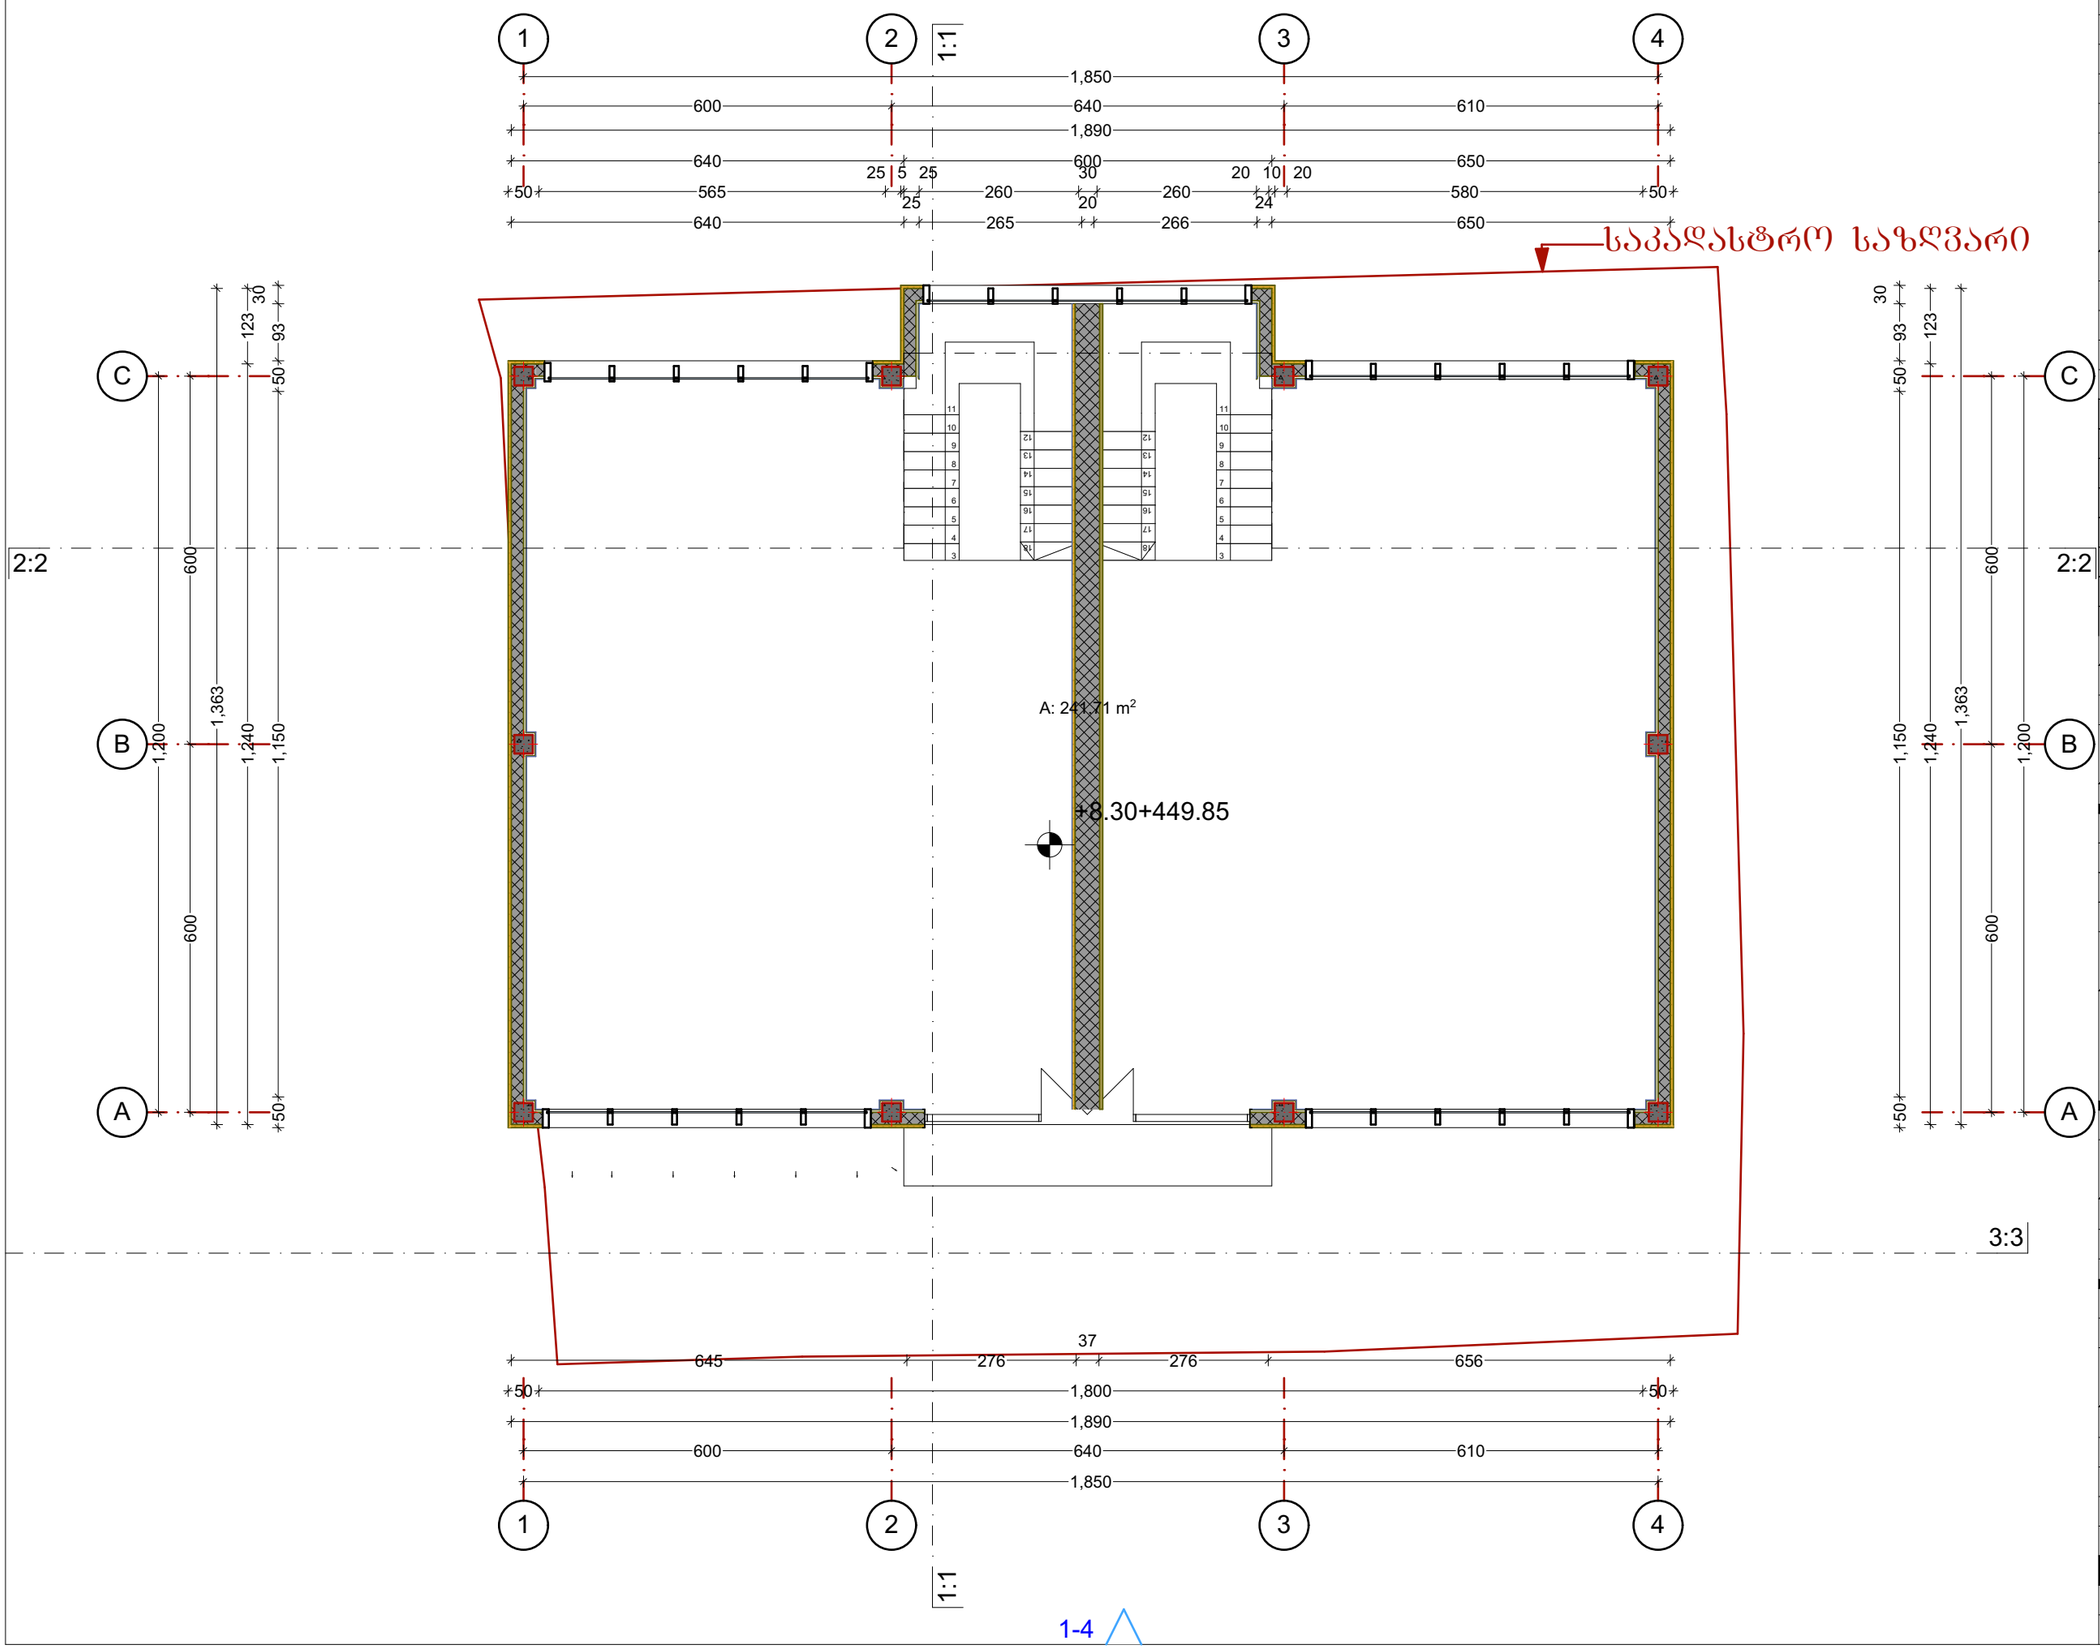

რევიზიის ისტორია :

თარიღი	სახელი / გვარი	ფაქსიმილია

ტექნიკურ - ეკონომიკური მაჩვენებლები

განაშენიანების ფართობი	244.97 მ²
საცხოვრებელი ფართობი	865.38 მ²
საოფისე ფართობი	-
კომერციული ფართობი	-
საზაფხულო ფართობი	17.1 მ²
მანსარდის ფართობი	-
სარდაფის ფართობი	217.98 მ²
კიბის უჯრედი / სადარბაზოს ფართობი	139.88 მ²
კ1 კოეფიციენტის საანგარიშო ფართობი	217.98 მ²
კ2 კოეფიციენტის საანგარიშო ფართობი	979.88 მ²
კ3 კოეფიციენტის საანგარიშო ფართობი	126.02 მ²

პროექტის დასახელება :

ინდივიდუალური ერთბინიანი საცხოვრებელი სახლი

მისამართი :	ეკალაქ თაბუკაშვილის, ქუჩა ბაქრაძე, შესახვევი 2, N7
საკადასტრო:	01.15.02.009.003

დამკვეთი :

სახელი :	ალექსანდრე თაბაშიშვილი
მისამართი:	
ს/ძ:	
ტელეფონი:	+995 599 450 171
ელ-ფოსტა:	sandrotakaish@gmail.com

შემსრულებელი :

ARCHITECTURAL WORKSHOP

სახელი :	არქიტექტურული სახელოსნო
ს/ძ:	405354619

კონტაქტი :

დირექტორი:	ნიკა რუხაძე
მთავარი არქიტექტორი:	ნიკოლოზ მაღალაშვილი
მისამართი:	საქართველო, თბილისი, ი.ჭავჭავაძე N2
ტელეფონი:	+995 577 505 103 / +995 574 566 505
ელ-ფოსტა:	info@aw.ge

პროექტის მონაწილეები:


თანამდებობა	სახელი/გვარი	ფაქსიმილია
არქიტექტორი:	ნ.მაღალაშვილი	
არქიტექტორი:	ქ.ქუთათელაძე	
არქიტექტორი:	კ.ფაჩოშვილი	

ნახაზის დასახელება :

საპროექტო სარეკონსტრუქციო გეგმა 3

A-3	მ1:100	26	7/27/2021.

1-4

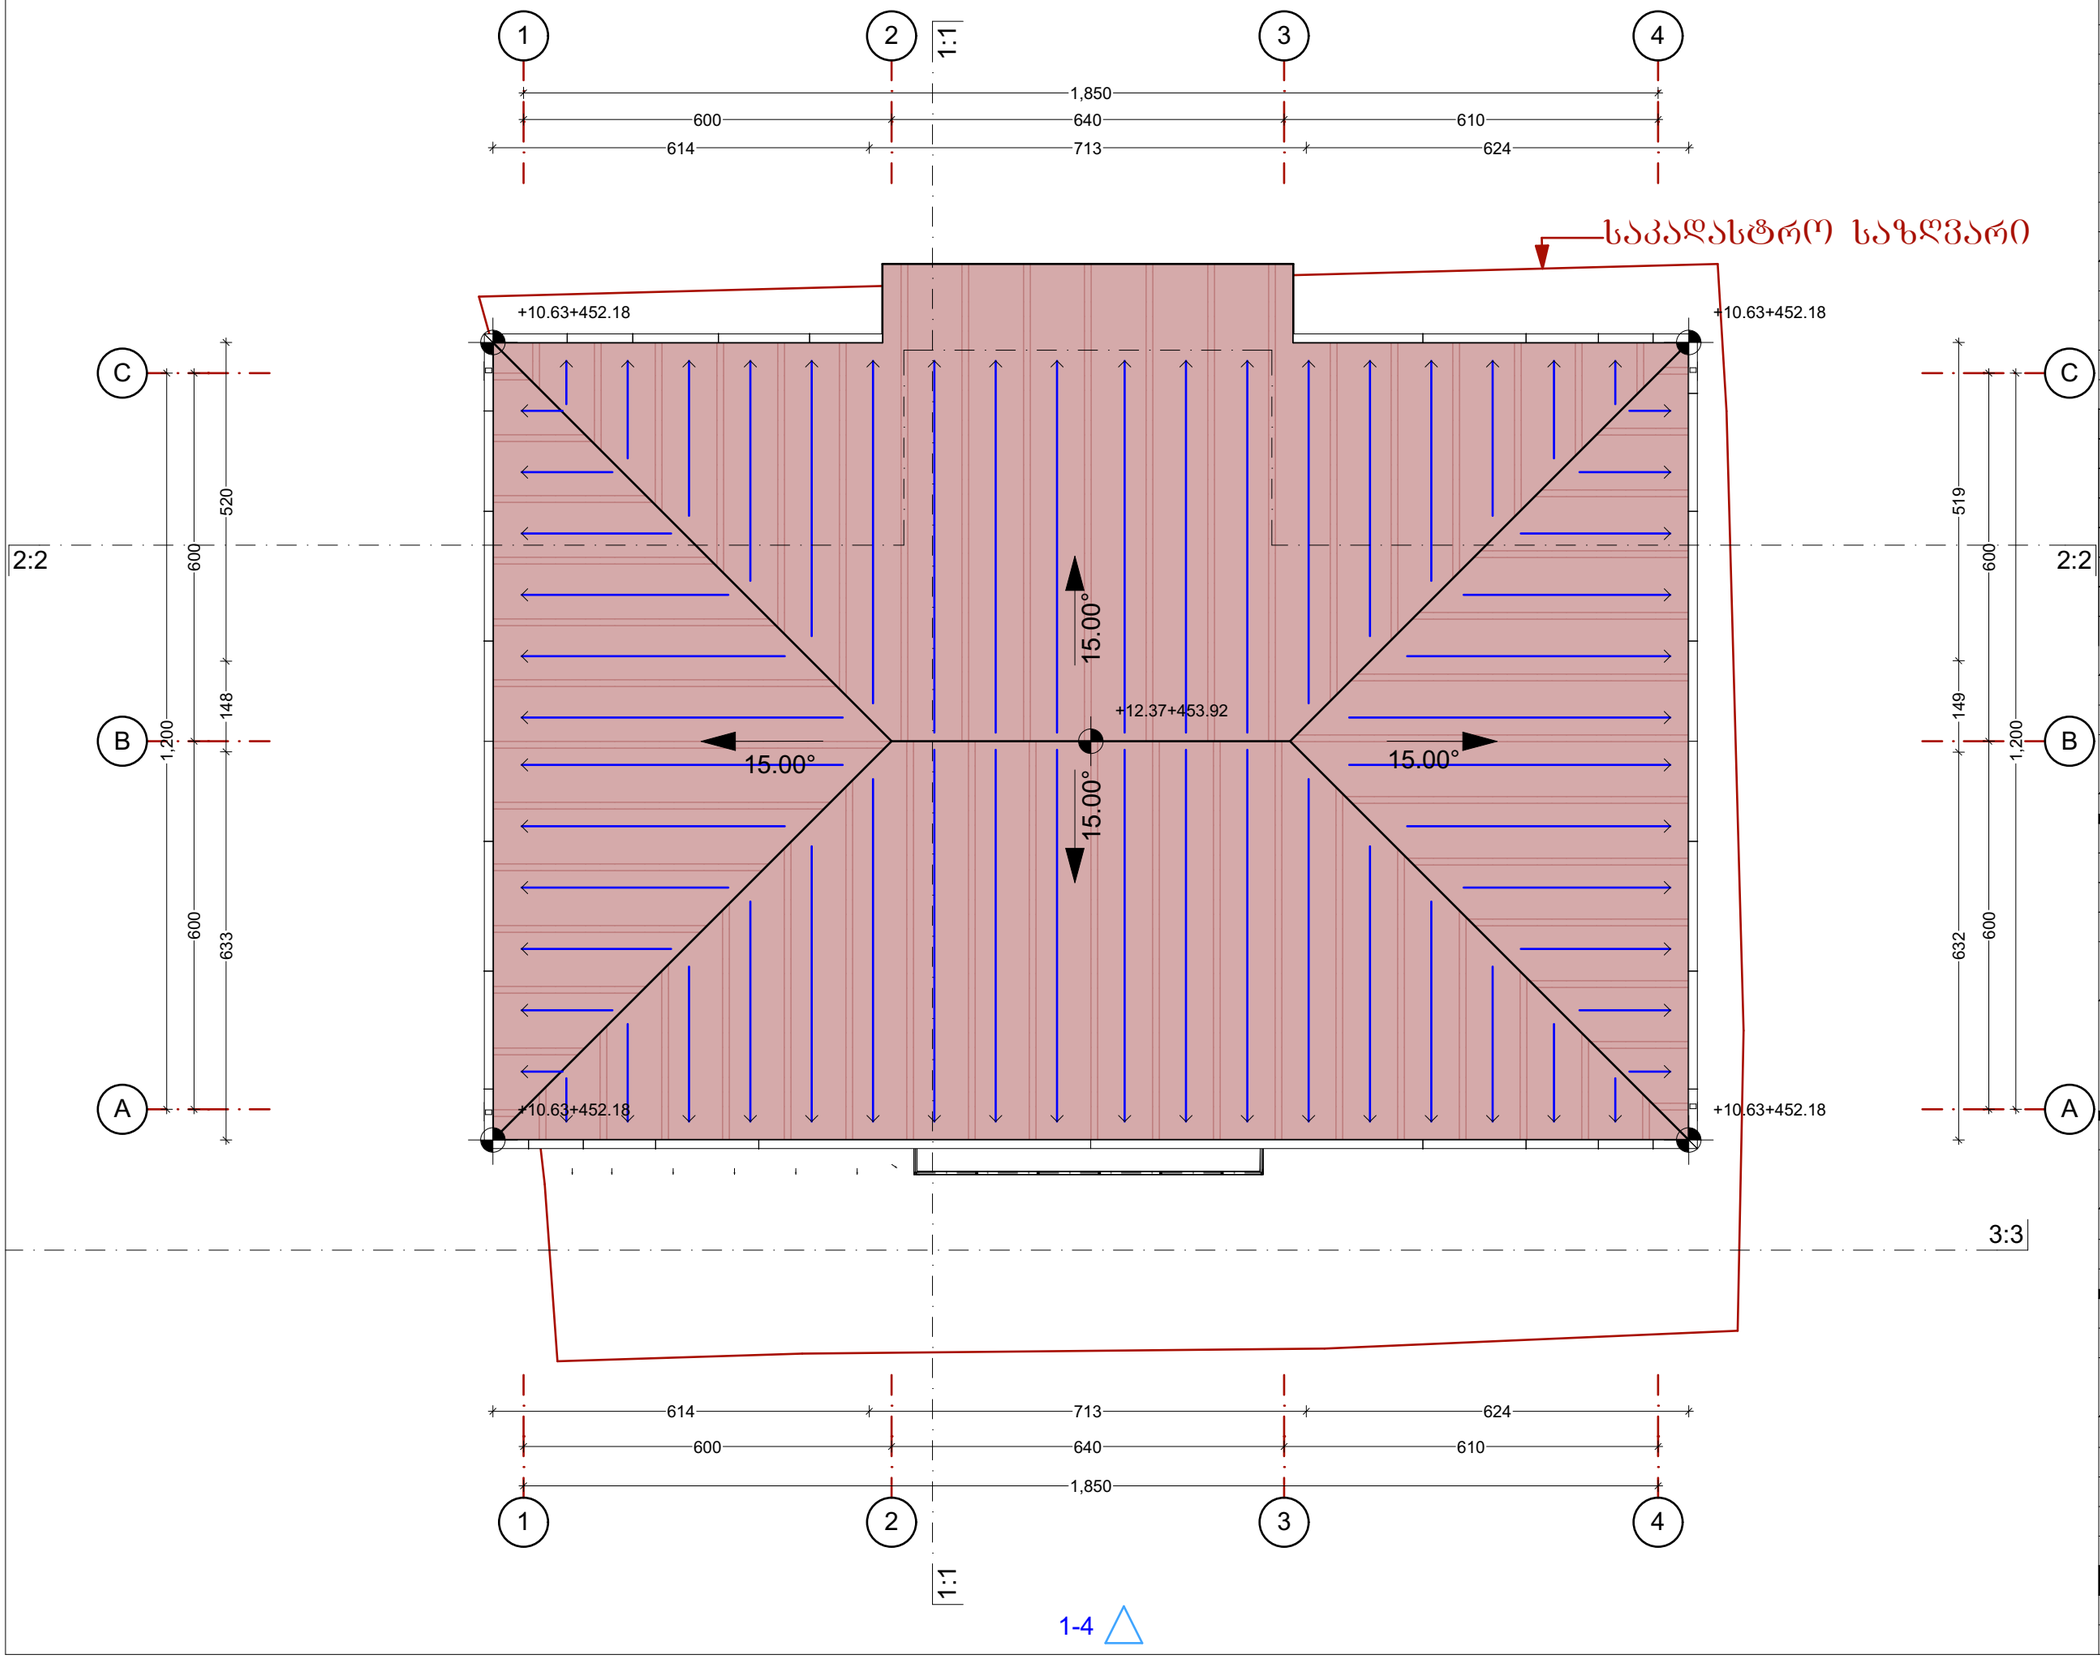

რევიზიის ისტორია :

თარიღი	სახელი / გვარი	ფაქსიმილია

ტექნიკურ - ეკონომიკური მაჩვენებლები

განაშენიანების ფართობი	244.97 მ²
საცხოვრებელი ფართობი	865.38 მ²
საოფისე ფართობი	-
კომერციული ფართობი	-
საზაფხულო ფართობი	17.1 მ²
მანსარდის ფართობი	-
სარდაფის ფართობი	217.98 მ²
ქიბის უჯრედი / სადარბაზოს ფართობი	139.88 მ²
კ1 კოეფიციენტის საანგარიშო ფართობი	217.98 მ²
კ2 კოეფიციენტის საანგარიშო ფართობი	979.88 მ²
კ3 კოეფიციენტის საანგარიშო ფართობი	126.02 მ²

პროექტის დასახელება :

ინდივიდუალური ერთბინიანი საცხოვრებელი სახლი

მისამართი :	ვალაქ თბილისის, ქეჩა ბაქრაძე, შესახვევი 2, N7
საკადასტრო:	01.15.02.009.003

დამკვეთი :

სახელი :	ალექსანდრე თაყაიშვილი
მისამართი:	
ს/ძ:	
ტელეფონი:	+995 599 450 171
ელ.ფოსტა:	sandrotakaish@gmail.com

შემსრულებელი :

ARCHITECTURAL WORKSHOP

სახელი :	არქიტექტურული სახელოსნო
ს/ძ:	405354619

კონტაქტი :

დირექტორი:	ნიკა რუხაძე
მთავარი არქიტექტორი:	ნიკოლოზ მაღალაშვილი
მისამართი:	საქართველო, თბილისი, ი.ჭავჭავაძის N2
ტელეფონი:	+995 577 505 103 / +995 574 566 505
ელ.ფოსტა:	info@aw.ge


პროექტის მონაწილეები:

თანამდებობა	სახელი/გვარი	ფაქსიმილია
არქიტექტორი:	ნ.მაღალაშვილი	
არქიტექტორი:	ქ.ჯუთათელაძე	
არქიტექტორი:	კ.ფაჩოშვილი	

ნახაზის დასახელება :

საპროექტო სარეკონსტრუქციო გადახუ

A-3	მ1:100	27	7/27/2021.

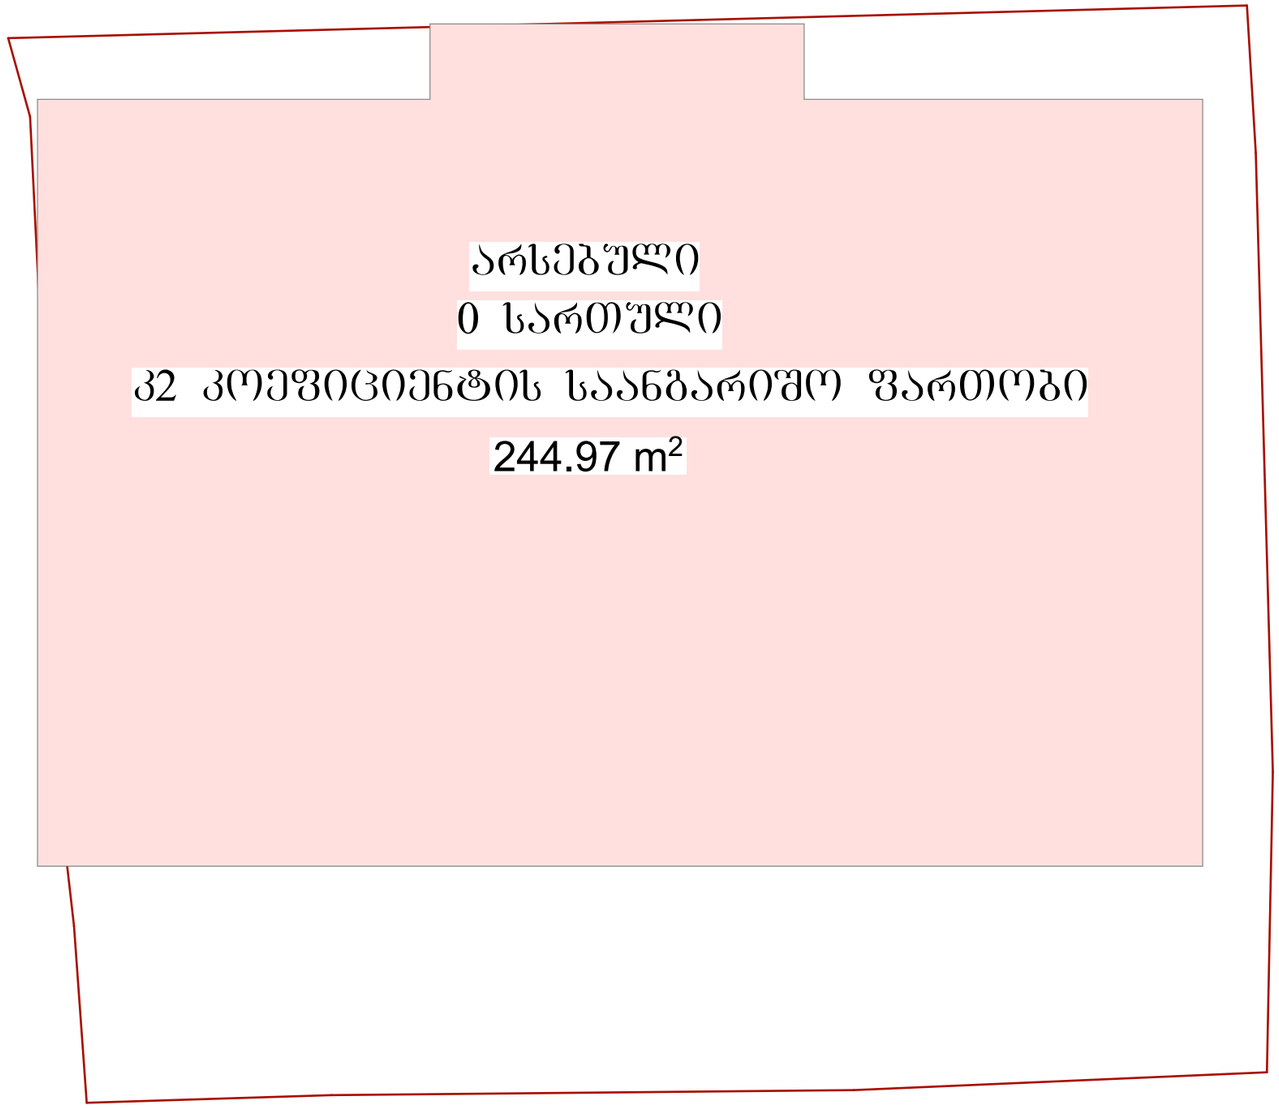

რევიზიის ისტორია :

თარიღი	სახელი / გვარი	ფაქსიმილია

ტექნიკურ - ეკონომიკური მაჩვენებლები

განაშენიანების ფართობი	244.97 მ²
საცხოვრებელი ფართობი	650.67 მ²
საოფისე ფართობი	-
კომერციული ფართობი	-
საზაფხულო ფართობი	17.1 მ²
მანსარდის ფართობი	86.63 მ²
სარდაფის ფართობი	217.98 მ²
ქიბის უჯრედი / სადარბაზოს ფართობი	139.88 მ²
კ1 კოეფიციენტის საანგარიშო ფართობი	217.98 მ²
კ2 კოეფიციენტის საანგარიშო ფართობი	815.48 მ²
კ3 კოეფიციენტის საანგარიშო ფართობი	126.02 მ²

პროექტის დასახელება :

ინდივიდუალური ერთბინიანი საცხოვრებელი სახლი

მისამართი :	ეკალაქ თბილისის, ქუჩა ბაქრაძე, შესახვევი 2, N7
საკადასტრო:	01.15.02.009.003

დამკვეთი :

სახელი :	ალექსანდრე თაყაიშვილი
მისამართი:	
ს/ძ:	
ტელეფონი:	+995 599 450 171
ელ-ფოსტა:	sandrotakaish@gmail.com

შემსრულებელი :

ARCHITECTURAL WORKSHOP

სახელი :	არქიტექტურული სახელოსნო
ს/ძ:	405354619

კონტაქტი :

დირექტორი:	ნიკა რუხაძე
მთავარი არქიტექტორი:	ნიკოლოზ მაღალაშვილი

მისამართი:	საქართველო, თბილისი, ი.ჭავჭავაძე N2
ტელეფონი:	+995 577 505 103 / +995 574 566 505
ელ.ფოსტა:	info@aw.ge


პროექტის მონაწილეები:

თანამდებობა	სახელი/გვარი	ფაქსიმილია
არქიტექტორი:	ნ.მაღალაშვილი	
არქიტექტორი:	ქ.ქუთათელაძე	
არქიტექტორი:	კ.ფაჩოშვილი	

ნახაზის დასახელება :

არსებული. 0 სართული

A-3	მ1:100	14	7/27/2021.

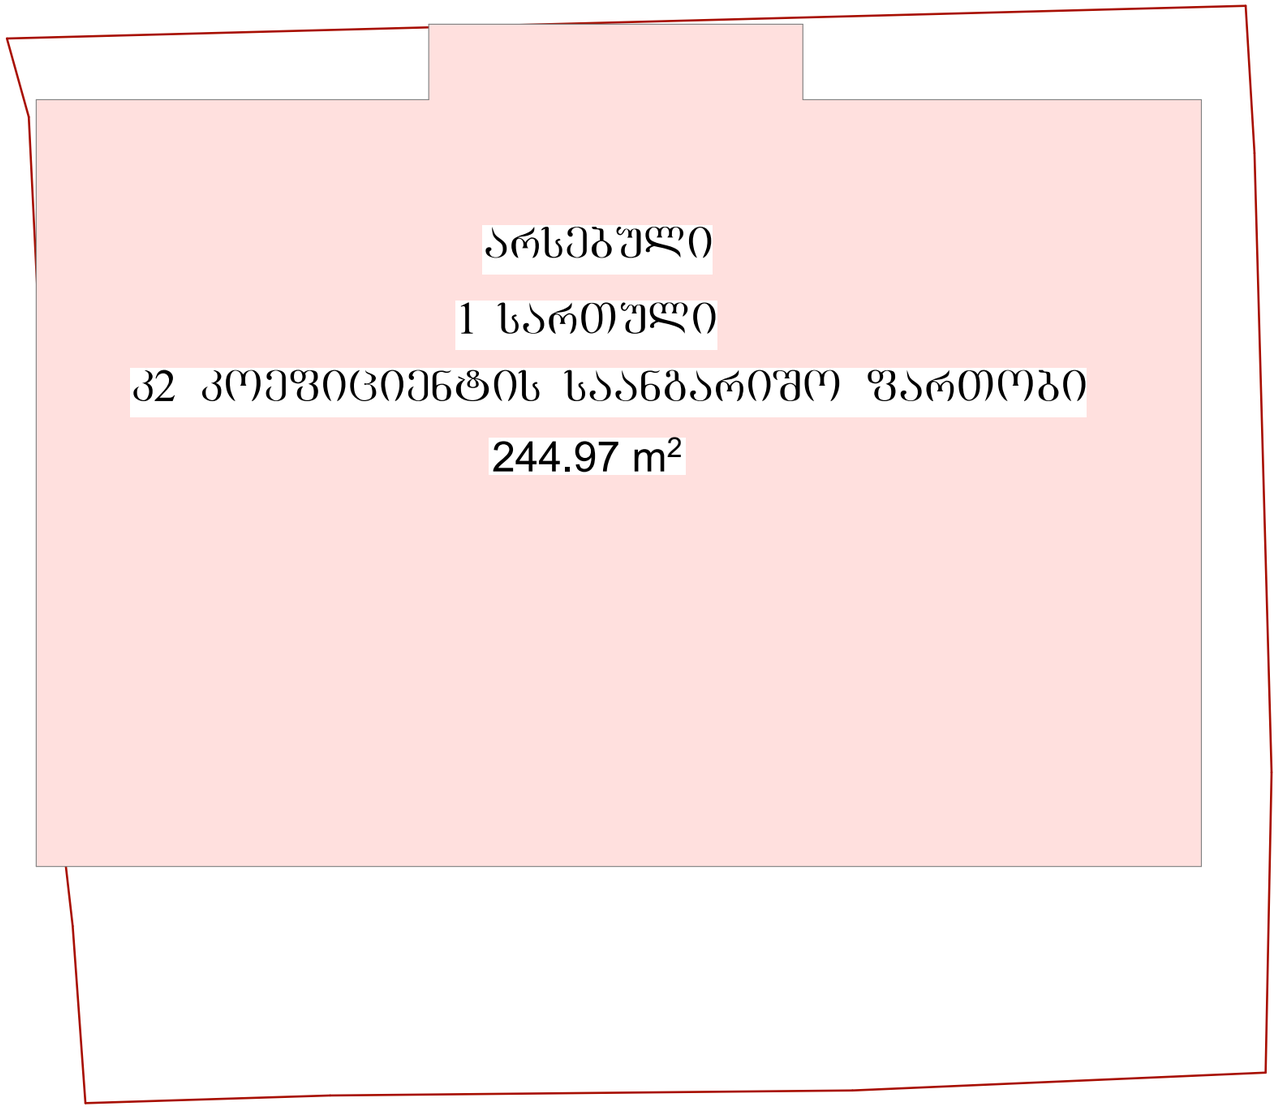

რევიზიის ისტორია :

თარიღი	სახელი / გვარი	ფაქსიმილია

ტექნიკურ - ეკონომიკური მაჩვენებლები

განაშენიანების ფართობი	244.97 მ²
საცხოვრებელი ფართობი	650.67 მ²
საოფისე ფართობი	-
კომერციული ფართობი	-
საზაფხულო ფართობი	17.1 მ²
მანსარდის ფართობი	86.63 მ²
სარდაფის ფართობი	217.98 მ²
ქიბის უჯრედი / სადარბაზოს ფართობი	139.88 მ²
კ1 კოეფიციენტის საანგარიშო ფართობი	217.98 მ²
კ2 კოეფიციენტის საანგარიშო ფართობი	815.48 მ²
კ3 კოეფიციენტის საანგარიშო ფართობი	126.02 მ²

პროექტის დასახელება :

ინდივიდუალური ერთბინიანი საცხოვრებელი სახლი

მისამართი :	ეკალაქ თბილისის, ქუჩა ბაქრაძე, შესახვევი 2, N7
საკადასტრო:	01.15.02.009.003

დამკვეთი :

სახელი :	ალექსანდრე თაყაიშვილი
მისამართი:	
ს/ძ:	
ტელეფონი:	+995 599 450 171
ელ-ფოსტა:	sandrotakaish@gmail.com

შემსრულებელი :

ARCHITECTURAL WORKSHOP

სახელი :	არქიტექტურული სახელოსნო
ს/ძ:	405354619

კონტაქტი :

დირექტორი:	ნიკა რუხაძე
მთავარი არქიტექტორი:	ნიკოლოზ მაღალაშვილი
მისამართი:	საქართველო, თბილისი, ი.ჟავჟავაძე N2
ტელეფონი:	+995 577 505 103 / +995 574 566 505
ელ-ფოსტა:	info@aw.ge


პროექტის მონაწილეები:

თანამდებობა	სახელი/გვარი	ფაქსიმილია
არქიტექტორი:	ნ.მაღალაშვილი	
არქიტექტორი:	ქ.ქუთათელაძე	
არქიტექტორი:	კ.ფაჩოშვილი	

ნახაზის დასახელება :

არსებული I სართული

A-3	მ1:100	15	7/27/2021.

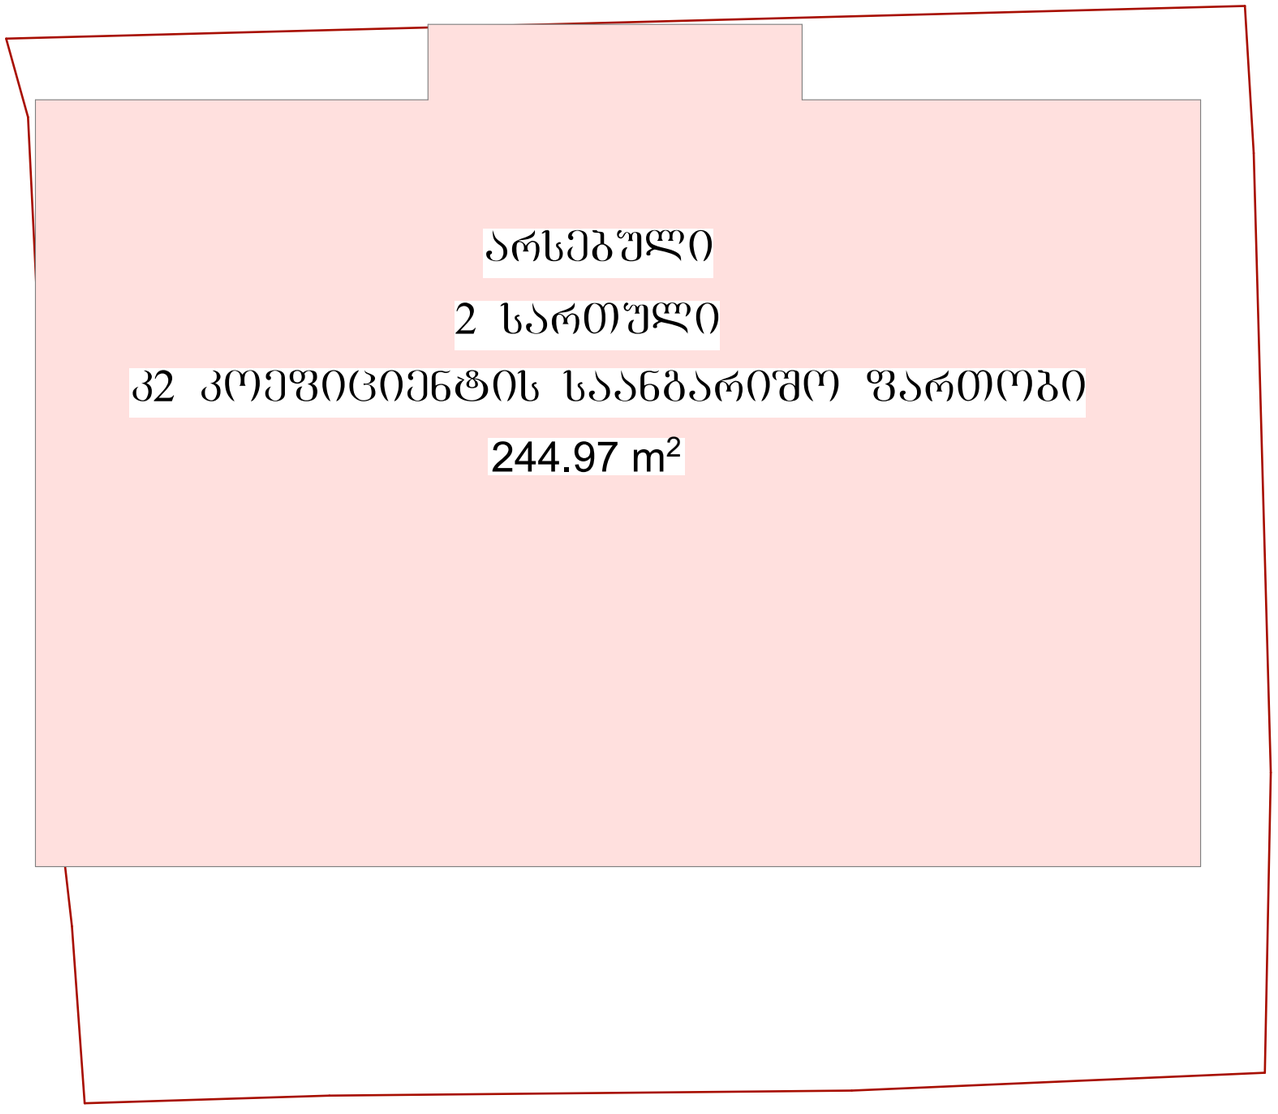

რევიზიის ისტორია :

თარიღი	სახელი / გვარი	ფაქსიმილია

ტექნიკურ - ეკონომიკური მაჩვენებლები

განაშენიანების ფართობი	244.97 მ²
საცხოვრებელი ფართობი	650.67 მ²
საოფისე ფართობი	-
კომერციული ფართობი	-
საზაფხულო ფართობი	17.1 მ²
მანსარდის ფართობი	86.63 მ²
სარდაფის ფართობი	217.98 მ²
ქიბის უჯრედი / სადარბაზოს ფართობი	139.88 მ²
კ1 კოეფიციენტის საანგარიშო ფართობი	217.98 მ²
კ2 კოეფიციენტის საანგარიშო ფართობი	815.48 მ²
კ3 კოეფიციენტის საანგარიშო ფართობი	126.02 მ²

პროექტის დასახელება :

ინდივიდუალური ერთბინიანი საცხოვრებელი სახლი

მისამართი :	ეკალაქ თბილისის, ქუჩა ბაქრაძე, შესახვევი 2, N7
საკადასტრო:	01.15.02.009.003

დამკვეთი :

სახელი :	ალექსანდრე თაყაიშვილი
მისამართი:	
ს/ძ:	
ტელეფონი:	+995 599 450 171
ელ-ფოსტა:	sandrotakaish@gmail.com

შემსრულებელი :

ARCHITECTURAL WORKSHOP

სახელი :	არქიტექტურული სახელოსნო
ს/ძ:	405354619

კონტაქტი :

დირექტორი:	ნიკა რუხაძე
მთავარი არქიტექტორი:	ნიკოლოზ მაღალაშვილი

მისამართი:	საქართველო, თბილისი, ი.ჭავჭავაძე N2
ტელეფონი:	+995 577 505 103 / +995 574 566 505
ელ.ფოსტა:	info@aw.ge


პროექტის მონაწილეები:

თანამდებობა	სახელი/გვარი	ფაქსიმილია
არქიტექტორი:	ნ.მაღალაშვილი	
არქიტექტორი:	ქ.ჯუთათელაძე	
არქიტექტორი:	კ.ფაჩოშვილი	

ნახაზის დასახელება :

არსებული II სართული

A-3	მ1:100	16	7/27/2021.

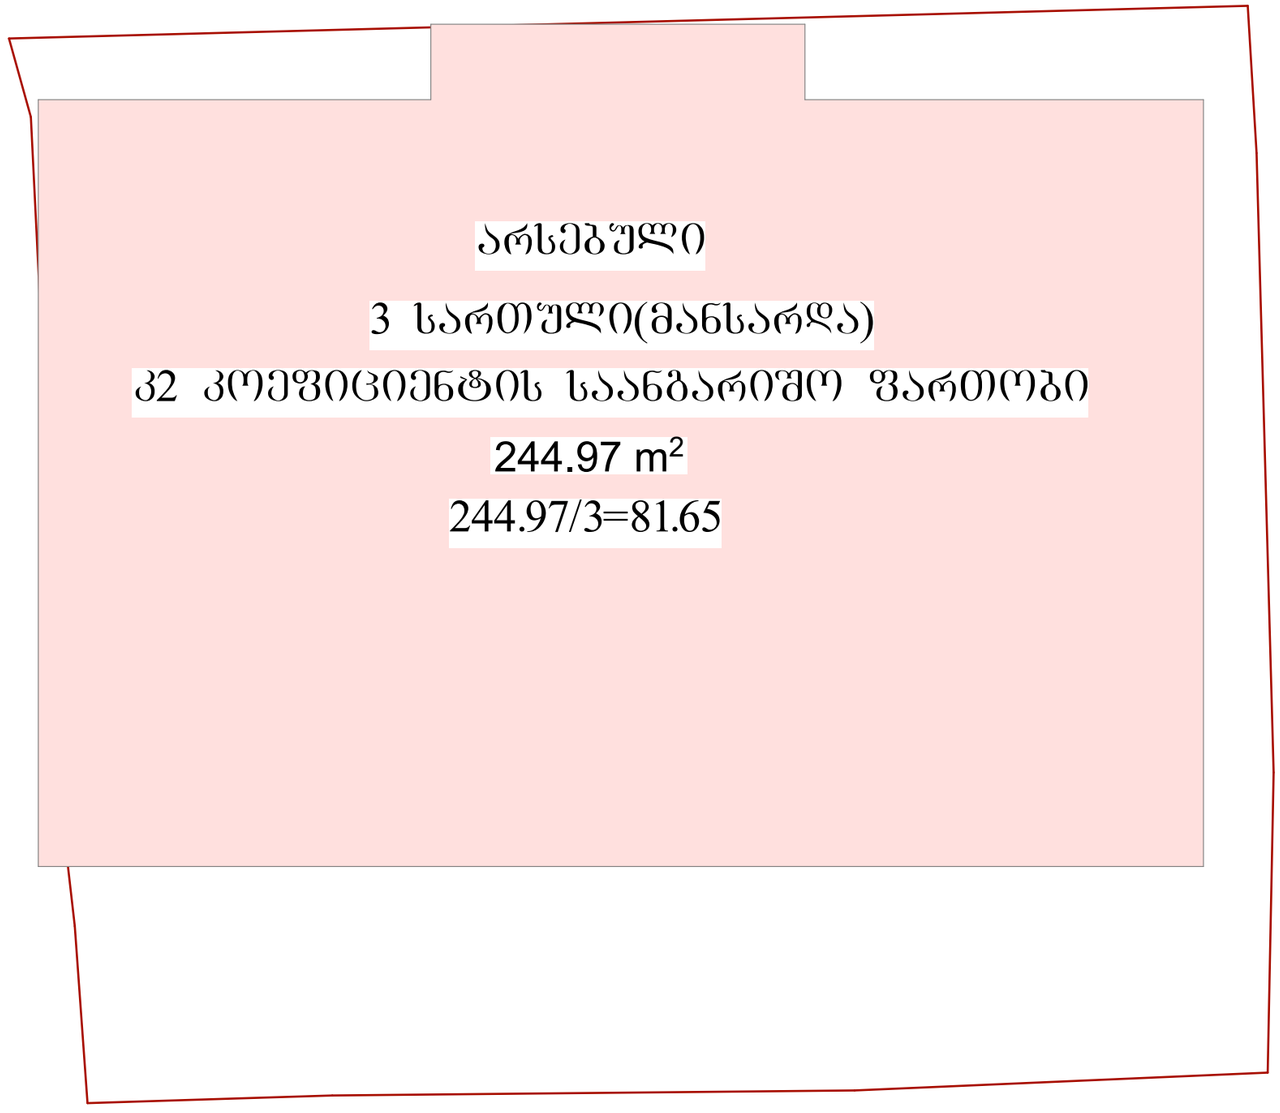

რევიზიის ისტორია :

თარიღი	სახელი / გვარი	ფაქსიმილია

ტექნიკურ - ეკონომიკური მაჩვენებლები

განაშენიანების ფართობი	244.97 მ²
საცხოვრებელი ფართობი	650.67 მ²
საოფისე ფართობი	-
კომერციული ფართობი	-
საზაფხულო ფართობი	17.1 მ²
მანსარდის ფართობი	86.63 მ²
სარდაფის ფართობი	217.98 მ²
ქიბის უჯრედი / სადარბაზოს ფართობი	139.88 მ²
კ1 კოეფიციენტის საანგარიშო ფართობი	217.98 მ²
კ2 კოეფიციენტის საანგარიშო ფართობი	815.48 მ²
კ3 კოეფიციენტის საანგარიშო ფართობი	126.02 მ²

პროექტის დასახელება :

ინდივიდუალური ერთბინიანი საცხოვრებელი სახლი

მისამართი :	ეკალაქ თბილისის, ქუჩა ბაქრაძე, შესახვევი 2, N7
საკადასტრო:	01.15.02.009.003

დამკვეთი :

სახელი :	ალექსანდრე თაყაიშვილი
მისამართი:	
ს/ძ:	
ტელეფონი:	+995 599 450 171
ელ-ფოსტა:	sandrotakaish@gmail.com

შემსრულებელი :

სახელი :	არქიტექტურული სახელოსნო
ს/ძ:	405354619

კონტაქტი :

დირექტორი:	ნიკა რუხაძე
მთავარი არქიტექტორი:	ნიკოლოზ მაღალაშვილი
მისამართი:	საქართველო, თბილისი, ი.ჭავჭავაძე N2
ტელეფონი:	+995 577 505 103 / +995 574 566 505
ელ-ფოსტა:	info@aw.ge


პროექტის მონაწილეები:

თანამდებობა	სახელი/გვარი	ფაქსიმილია
არქიტექტორი:	ნ.მაღალაშვილი	
არქიტექტორი:	ქ.ქუთათელაძე	
არქიტექტორი:	კ.ფაროშვილი	

ნახაზის დასახელება :

არსებული. III სართული (მანსარდა)

A-3	1:100	17	7/27/2021.

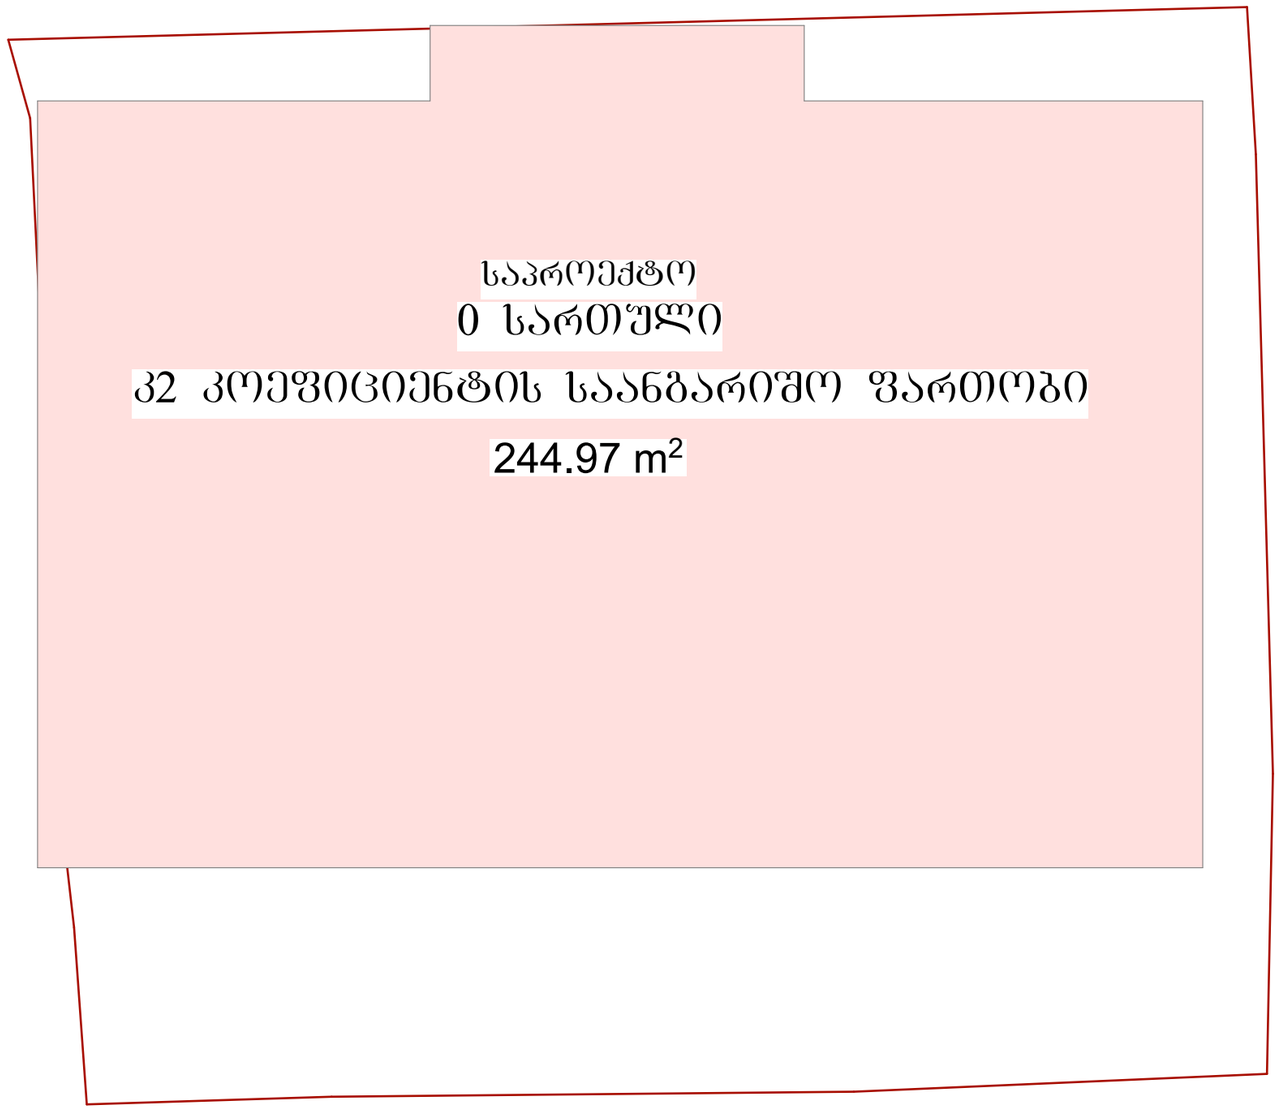

განმარტება: კ2 კოეფიციენტის საანგარიშო ფართობი 0-2 სართულის ჩათვლით უცვლელი რჩება, კ2 კოეფიციენტის საანგარიშო ფართობის ზრდა გამოწვეულია არსებული მანსარდის(3 სართული) სართულის, სრულ სართულად გადაკეთებით.
კ1 და კ3 კოეფიციენტი რჩება უცვლელი.

არსებული კ2 კოეფიციენტის საანგარიშო ფართობი - 815.48
საპროექტო კ2 კოეფიციენტის საანგარიშო ფართობი - 979.88

რევიზიის ისტორია :

თარიღი	სახელი / გვარი	ფაქსიმილია

ტექნიკურ - ეკონომიკური მაჩვენებლები

განაშენიანების ფართობი	244.97 მ²
საცხოვრებელი ფართობი	865.38 მ²
საოფისე ფართობი	
კომერციული ფართობი	
საზაფხულო ფართობი	17.1 მ²
მანსარდის ფართობი	
სარდაფის ფართობი	217.98 მ²
კიბის უჯრედი / სადარბაზოს ფართობი	139.88 მ²
კ1 კოეფიციენტის საანგარიშო ფართობი	217.98 მ²
კ2 კოეფიციენტის საანგარიშო ფართობი	979.88 მ²
კ3 კოეფიციენტის საანგარიშო ფართობი	126.02 მ²

პროექტის დასახელება :

ინდივიდუალური ერთბინიანი საცხოვრებელი სახლი

მისამართი :	ეკალაქ თბილისის, ქუჩა ბაქრაძე, შესახვევი 2, N7
საკადასტრო:	01.15.02.009.003

დამკვეთი :

სახელი :	ალექსანდრე თაყაიშვილი
მისამართი:	
ს/ძ:	
ტელეფონი:	+995 599 450 171
ელ-ფოსტა:	sandrotakaish@gmail.com

შემსრულებელი :

ARCHITECTURAL WORKSHOP

სახელი :	არქიტექტურული სახელოსნო
ს/ძ:	405354619

კონტაქტი :

დირექტორი:	ნიკა რუხაძე
მთავარი არქიტექტორი:	ნიკოლოზ მაღალაშვილი
მისამართი:	საქართველო, თბილისი, ი.ჭავჭავაძე N2
ტელეფონი:	+995 577 505 103 / +995 574 566 505
ელ.ფოსტა:	info@aw.ge


პროექტის მონაწილეები:

თანამდებობა	სახელი/გვარი	ფაქსიმილია
არქიტექტორი:	ნ.მაღალაშვილი	
არქიტექტორი:	ქ.ქუთათელაძე	
არქიტექტორი:	კ.ფაჩოშვილი	

ნახაზის დასახელება :

საპროექტო 0 სართული

A-3	მ1:100	18	7/27/2021.

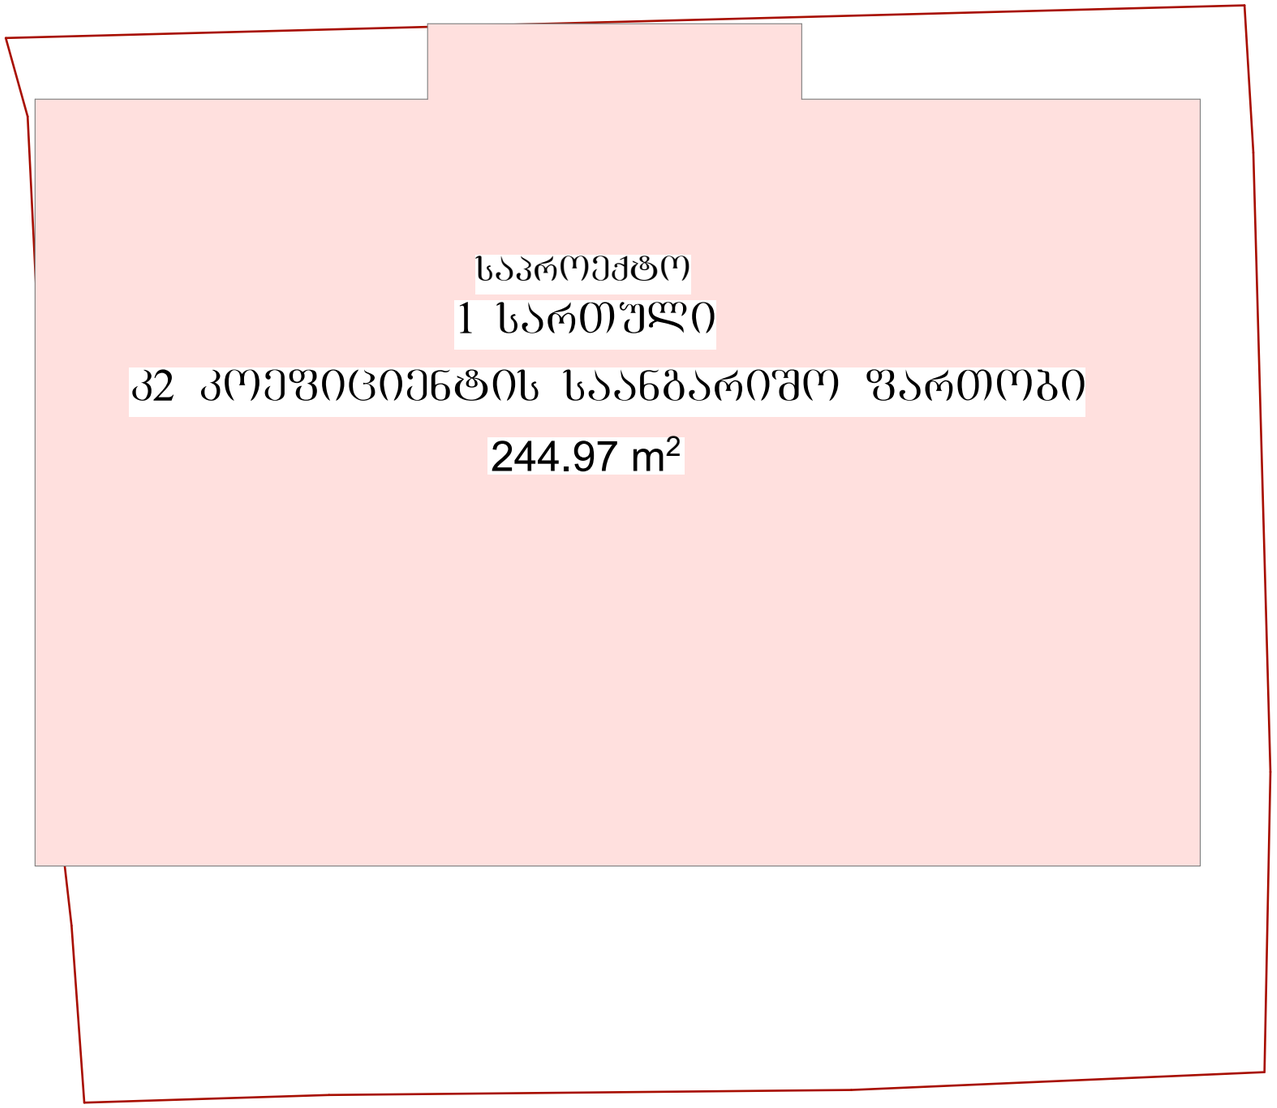

განმარტება: კ2 კოეფიციენტის საანგარიშო ფართობი 0-2 სართულის ჩათვლით უცვლელი რჩება, კ2 კოეფიციენტის საანგარიშო ფართობის ზრდა გამოწვეულია არსებული მანსარდის(3 სართული) სართულის, სრულ სართულად გადაკეთებით.
კ1 და კ3 კოეფიციენტი რჩება უცვლელი.

არსებული კ2 კოეფიციენტის საანგარიშო ფართობი - 815.48
საპროექტო კ2 კოეფიციენტის საანგარიშო ფართობი - 979.88

რევიზიის ისტორია :

თარიღი	სახელი / გვარი	ფაქსიმილია

ტექნიკურ - ეკონომიკური მაჩვენებლები

განაშენიანების ფართობი	244.97 მ²
საცხოვრებელი ფართობი	865.38 მ²
საოფისე ფართობი	
კომერციული ფართობი	
საზაფხულო ფართობი	17.1 მ²
მანსარდის ფართობი	
სარდაფის ფართობი	217.98 მ²
კიბის უჯრედი / სადარბაზოს ფართობი	139.88 მ²
კ1 კოეფიციენტის საანგარიშო ფართობი	217.98 მ²
კ2 კოეფიციენტის საანგარიშო ფართობი	979.88 მ²
კ3 კოეფიციენტის საანგარიშო ფართობი	126.02 მ²

პროექტის დასახელება :

ინდივიდუალური ერთბინიანი საცხოვრებელი სახლი

მისამართი :	ეკალაქ თაბუკაშვილის, ქუჩა ბაქრაძე, შესახვევი 2, N7
საკადასტრო:	01.15.02.009.003

დამკვეთი :

სახელი :	ალექსანდრე თაყაიშვილი
მისამართი:	
ს/ძ:	
ტელეფონი:	+995 599 450 171
ელ.ფოსტა:	sandrotakaish@gmail.com

შემსრულებელი :

ARCHITECTURAL WORKSHOP

სახელი :	არქიტექტურული სახელოსნო
ს/ძ:	405354619

კონტაქტი :

დირექტორი:	ნიკა რუხაძე
მთავარი არქიტექტორი:	ნიკოლოზ მაღალაშვილი

მისამართი:	საქართველო, თბილისი, ი.ჭავჭავაძე N2
ტელეფონი:	+995 577 505 103 / +995 574 566 505
ელ.ფოსტა:	info@aw.ge


პროექტის მონაწილეები:

თანამდებობა	სახელი/გვარი	ფაქსიმილია
არქიტექტორი:	ნ.მაღალაშვილი	
არქიტექტორი:	ქ.ქუთათელაძე	
არქიტექტორი:	კ.ფაჩოშვილი	

ნახაზის დასახელება :

საპროექტო. I სართული

A-3	მ1:100	19	7/27/2021.

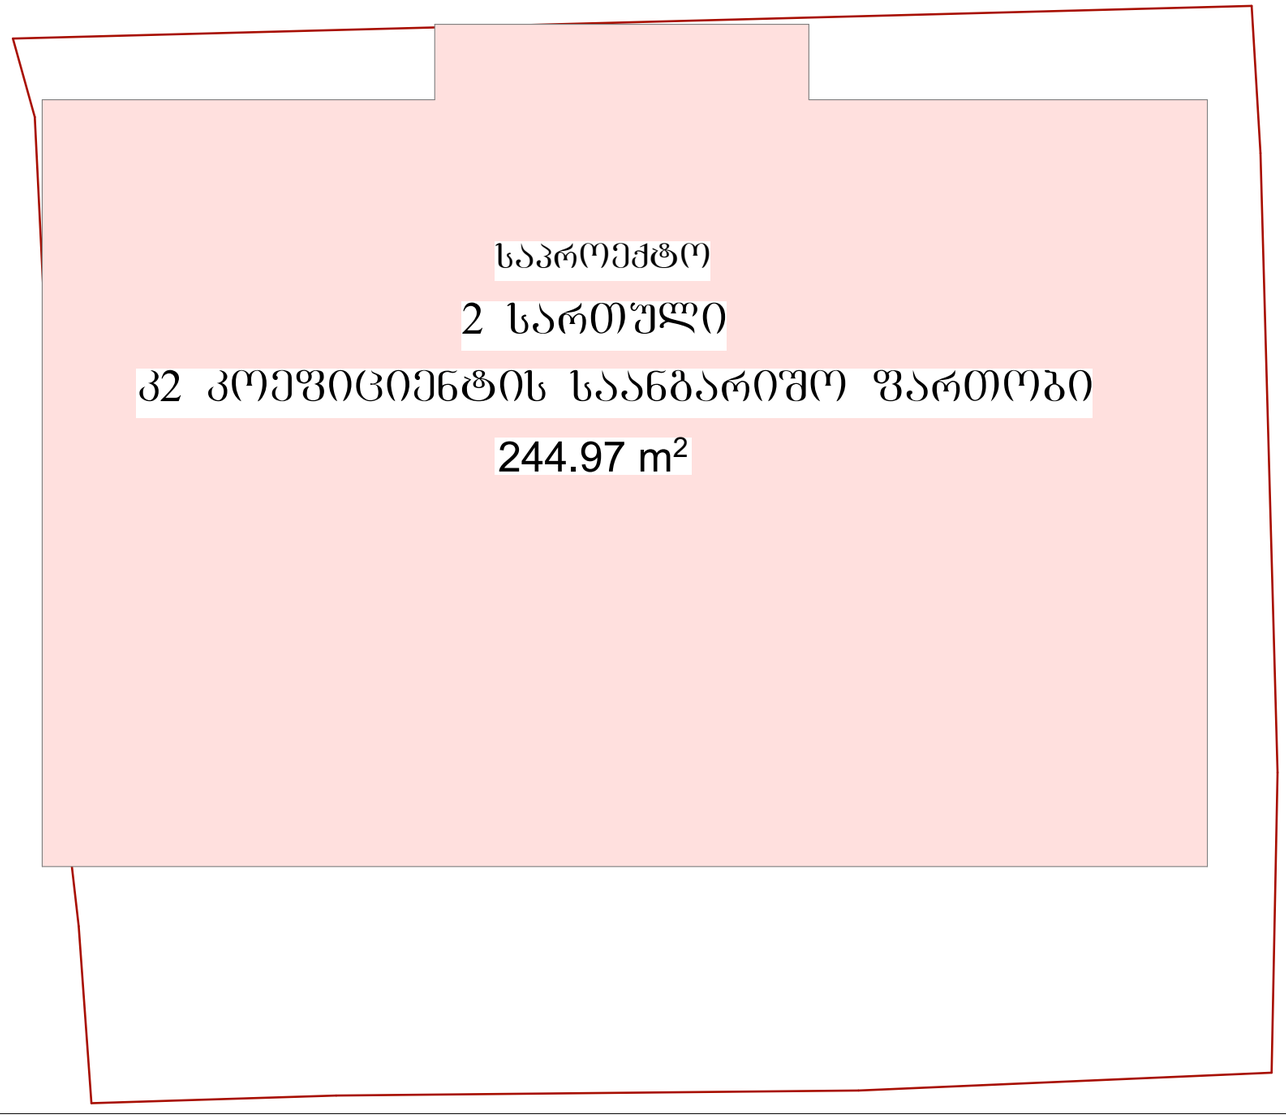

განმარტება: კ2 კოეფიციენტის საანგარიშო ფართობი 0-2 სართულის ჩათვლით უცვლელი რჩება, კ2 კოეფიციენტის საანგარიშო ფართობის ზრდა გამოწვეულია არსებული მანსარდის(3 სართული) სართულის, სრულ სართულად გადაკეთებით.
კ1 და კ3 კოეფიციენტი რჩება უცვლელი.

არსებული კ2 კოეფიციენტის საანგარიშო ფართობი - 815.48
საპროექტო კ2 კოეფიციენტის საანგარიშო ფართობი - 979.88

რევიზიის ისტორია :

თარიღი	სახელი / გვარი	ფაქსიმილია

ტექნიკურ - ეკონომიკური მაჩვენებლები

განაშენიანების ფართობი	244.97 მ²
საცხოვრებელი ფართობი	865.38 მ²
საოფისე ფართობი	
კომერციული ფართობი	
საზაფხულო ფართობი	17.1 მ²
მანსარდის ფართობი	
სარდაფის ფართობი	217.98 მ²
კიბის უჯრედი / სადარბაზოს ფართობი	139.88 მ²
კ1 კოეფიციენტის საანგარიშო ფართობი	217.98 მ²
კ2 კოეფიციენტის საანგარიშო ფართობი	979.88 მ²
კ3 კოეფიციენტის საანგარიშო ფართობი	126.02 მ²

პროექტის დასახელება :

ინდივიდუალური ერთბინიანი საცხოვრებელი სახლი

მისამართი :	ეკალაქ თაბორისის, ქუჩა ბაქრაძე, შესახვევი 2, N7
საკადასტრო:	01.15.02.009.003

დამკვეთი :

სახელი :	ალექსანდრე თაყაიშვილი
მისამართი:	
ს/ძ:	
ტელეფონი:	+995 599 450 171
ელ-ფოსტა:	sandrotakaish@gmail.com

შემსრულებელი :

ARCHITECTURAL WORKSHOP

სახელი :	არქიტექტურული სახელოსნო
ს/ძ:	405354619

კონტაქტი :

დირექტორი:	ნიკა რუხაძე
მთავარი არქიტექტორი:	ნიკოლოზ მაღალაშვილი
მისამართი:	საქართველო, თბილისი, ი.ჭავჭავაძე N2
ტელეფონი:	+995 577 505 103 / +995 574 566 505
ელ.ფოსტა:	info@aw.ge


პროექტის მონაწილეები:

თანამდებობა	სახელი/გვარი	ფაქსიმილია
არქიტექტორი:	ნ.მაღალაშვილი	
არქიტექტორი:	ქ.ქუთათელაძე	
არქიტექტორი:	კ.ფაჩოშვილი	

ნახაზის დასახელება :

საპროექტო II სართული

A-3	მ1:100	20	7/27/2021.

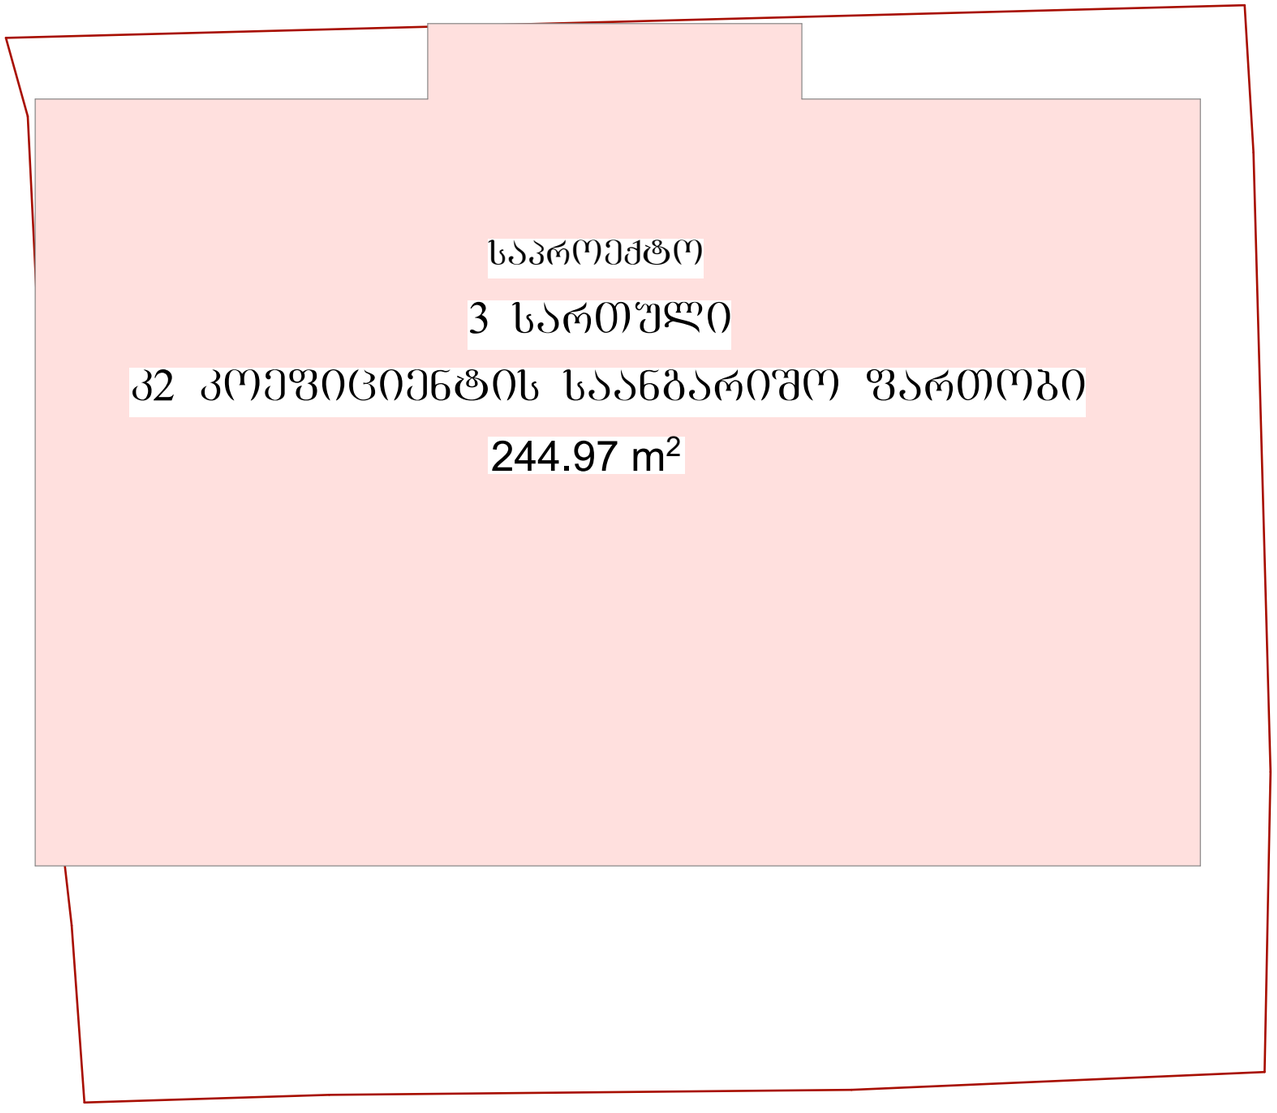

განმარტება: კ2 კოეფიციენტის საანგარიშო ფართობი 0-2 სართულის ჩათვლით უცვლელი რჩება, კ2 კოეფიციენტის საანგარიშო ფართობის ზრდა გამოწვეულია არსებული მანსარდის(3 სართული) სართულის, სრულ სართულად გადაკეთებით.
კ1 და კ3 კოეფიციენტი რჩება უცვლელი.

არსებული კ2 კოეფიციენტის საანგარიშო ფართობი - 815.48
საპროექტო კ2 კოეფიციენტის საანგარიშო ფართობი - 979.88

რევიზიის ისტორია :

თარიღი	სახელი / გვარი	ფაქსიმილია

ტექნიკურ - ეკონომიკური მაჩვენებლები

განაშენიანების ფართობი	244.97 მ²
საცხოვრებელი ფართობი	865.38 მ²
საოფისე ფართობი	
კომერციული ფართობი	
საზაფხულო ფართობი	17.1 მ²
მანსარდის ფართობი	
სარდაფის ფართობი	217.98 მ²
კიბის უჯრედი / სადარბაზოს ფართობი	139.88 მ²
კ1 კოეფიციენტის საანგარიშო ფართობი	217.98 მ²
კ2 კოეფიციენტის საანგარიშო ფართობი	979.88 მ²
კ3 კოეფიციენტის საანგარიშო ფართობი	126.02 მ²

პროექტის დასახელება :

ინდივიდუალური ერთბინიანი საცხოვრებელი სახლი

მისამართი :	ეკალაქ თბილისის, ქუჩა ბაქრაძე, შესახვევი 2, N7
საკადასტრო:	01.15.02.009.003

დამკვეთი :

სახელი :	ალექსანდრე თაყაიშვილი
მისამართი:	
ს/ძ:	
ტელეფონი:	+995 599 450 171
ელ-ფოსტა:	sandrotakaish@gmail.com

შემსრულებელი :

ARCHITECTURAL WORKSHOP

სახელი :	არქიტექტურული სახელოსნო
ს/ძ:	405354619

კონტაქტი :

დირექტორი:	ნიკა რუხაძე
მთავარი არქიტექტორი:	ნიკოლოზ მაღალაშვილი

მისამართი:	საქართველო, თბილისი, ი.ჭავჭავაძე N2
ტელეფონი:	+995 577 505 103 / +995 574 566 505
ელ.ფოსტა:	info@aw.ge


პროექტის მონაწილეები:

თანამდებობა	სახელი/გვარი	ფაქსიმილია
არქიტექტორი:	ნ.მაღალაშვილი	
არქიტექტორი:	ქ.ქუთათელაძე	
არქიტექტორი:	კ.ფაჩოშვილი	

ნახაზის დასახელება :

საპროექტო III სართული

A-3	მ1:100	21	7/27/2021.

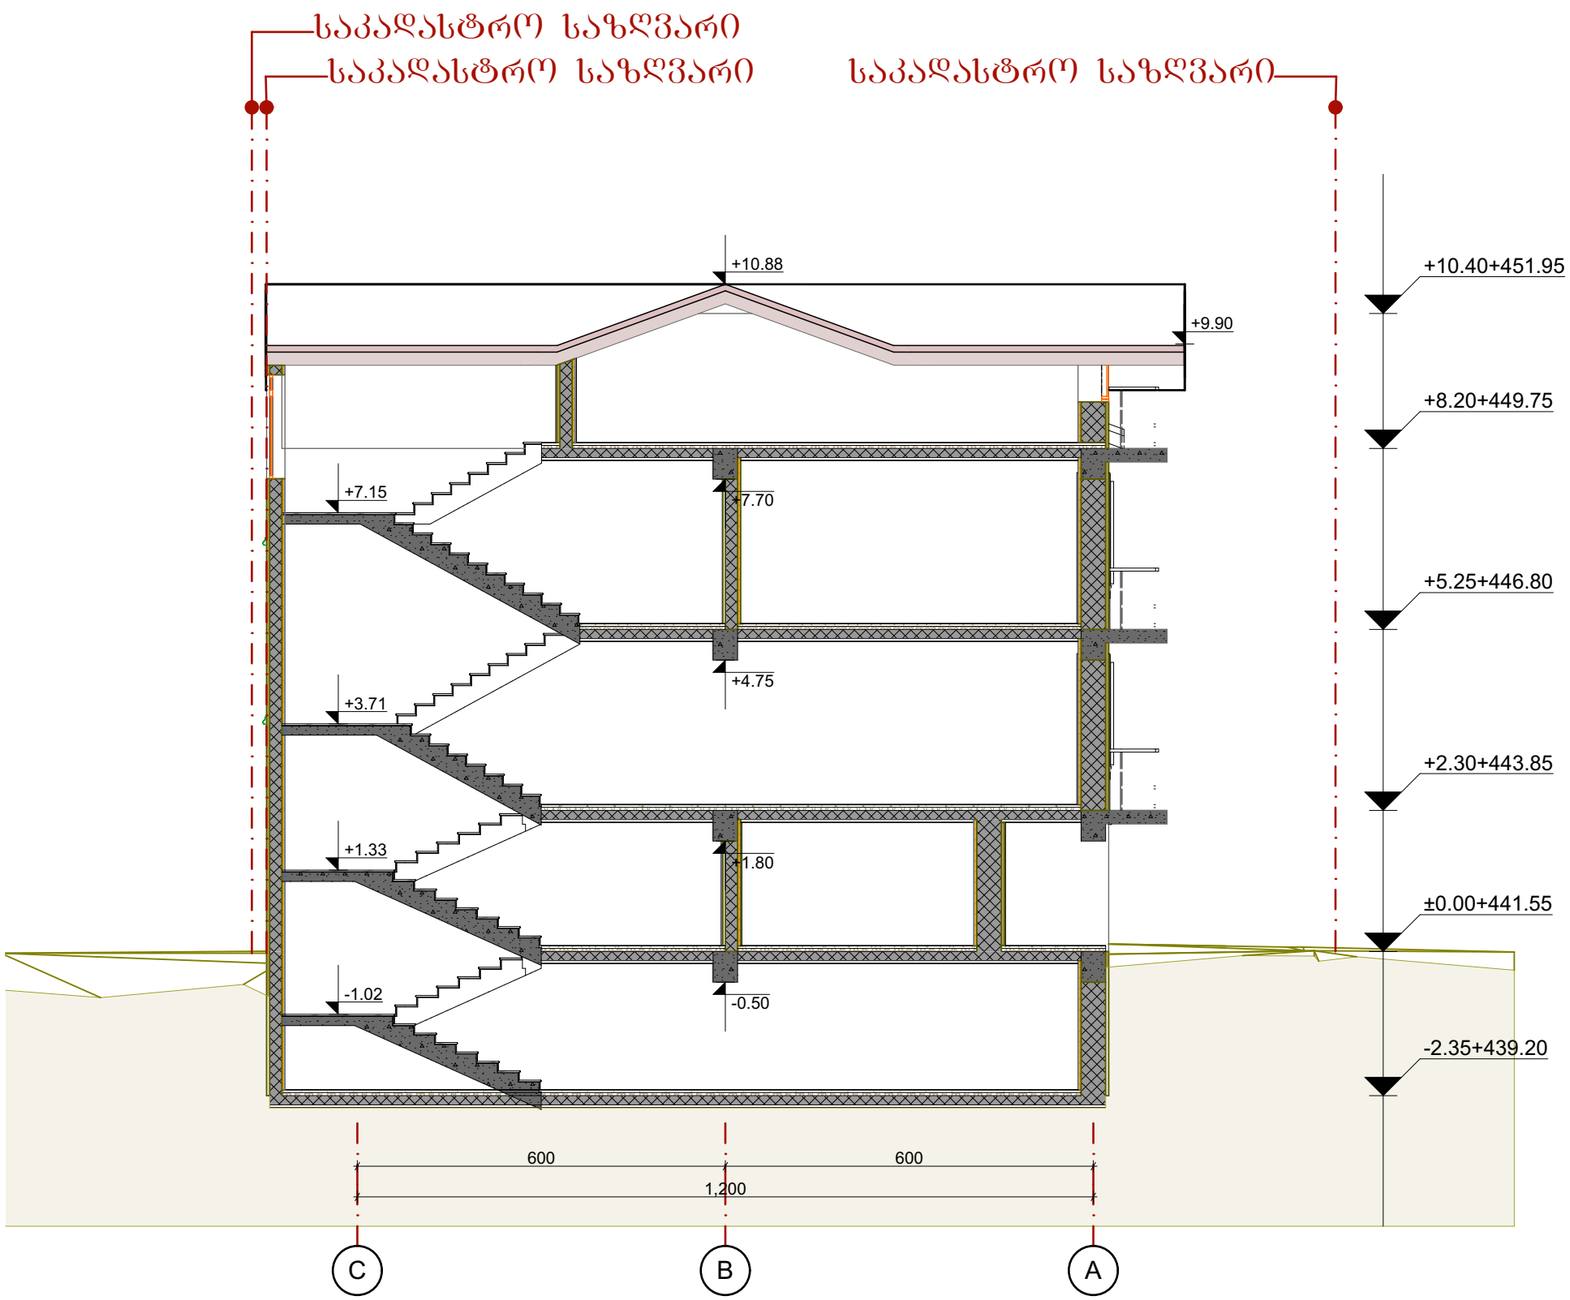

რევიზიის ისტორია :

თარიღი	სახელი / გვარი	ფაქსიმილია

ტექნიკურ - ეკონომიკური მაჩვენებლები

განაშენიანების ფართობი	244.97 მ²
საცხოვრებელი ფართობი	650.67 მ²
საოფისე ფართობი	-
კომერციული ფართობი	-
საზაფხულო ფართობი	17.1 მ²
მანსარდის ფართობი	86.63 მ²
სარდაფის ფართობი	217.98 მ²
კიბის უჯრედი / სადარბაზოს ფართობი	139.88 მ²
კ1 კოეფიციენტის საანგარიშო ფართობი	217.98 მ²
კ2 კოეფიციენტის საანგარიშო ფართობი	815.48 მ²
კ3 კოეფიციენტის საანგარიშო ფართობი	126.02 მ²

პროექტის დასახელება :

ინდივიდუალური ერთბინიანი საცხოვრებელი სახლი

მისამართი :	ქალაქ თბილისის, ქუჩა ბაქრაძე, შესახვევი 2, N7
საკადასტრო:	01.15.02.009.003

დამკვეთი :

სახელი :	ალექსანდრე თაყაიშვილი
მისამართი:	
ს/ძ:	
ტელეფონი:	+995 599 450 171
ელ-ფოსტა:	sandrotakaish@gmail.com

შემსრულებელი :

ARCHITECTURAL WORKSHOP

სახელი :	არქიტექტურული სახელოსნო
ს/ძ:	405354619

კონტაქტი :

დირექტორი:	ნიკა რუხაძე
მთავარი არქიტექტორი:	ნიკოლოზ მაღალაშვილი
მისამართი:	საქართველო, თბილისი, ი.ჭავჭავაძე N2
ტელეფონი:	+995 577 505 103 / +995 574 566 505
ელ.ფოსტა:	info@aw.ge

პროექტის მონაწილეები:

თანამდებობა	სახელი/გვარი	ფაქსიმილია
არქიტექტორი:	ნ.მაღალაშვილი	
არქიტექტორი:	ქ.ქუთათელაძე	
არქიტექტორი:	კ.ფაჩოშვილი	


ნახაზის დასახელება :

არსებული ჭრილი 1:1

A-3	მ1:100	28	7/27/2021.

საკადასტრო საზღვარი

საკადასტრო საზღვარი

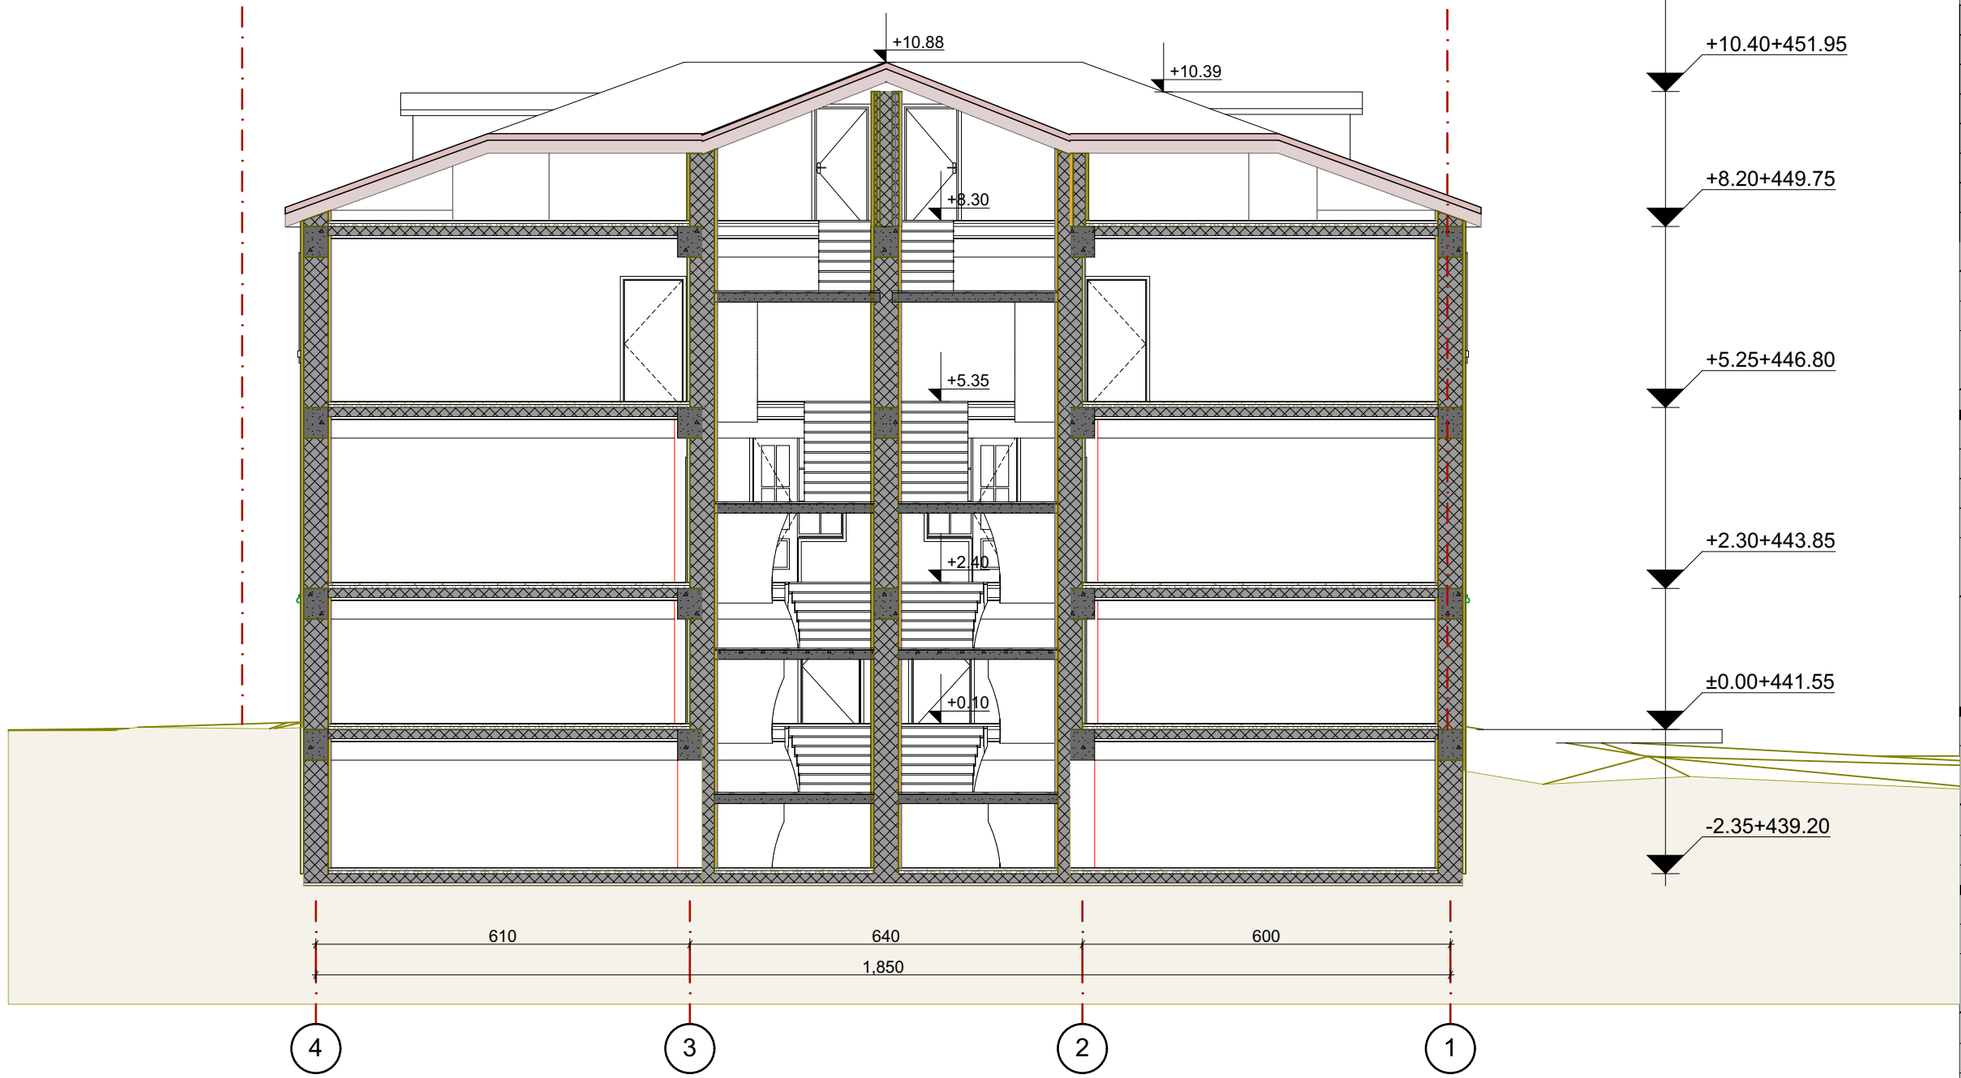

რევიზიის ისტორია :

თარიღი	სახელი / გვარი	ფაქსიმილია

ტექნიკურ - ეკონომიკური მაჩვენებლები

განაშენიანების ფართობი	244.97 მ²
საცხოვრებელი ფართობი	650.67 მ²
საოფისე ფართობი	-
კომერციული ფართობი	-
საზაფხულო ფართობი	17.1 მ²
მანსარდის ფართობი	86.63 მ²
სარდაფის ფართობი	217.98 მ²
კიბის უჯრედი / სადარბაზოს ფართობი	139.88 მ²
კ1 კოეფიციენტის საანგარიშო ფართობი	217.98 მ²
კ2 კოეფიციენტის საანგარიშო ფართობი	815.48 მ²
კ3 კოეფიციენტის საანგარიშო ფართობი	126.02 მ²

პროექტის დასახელება :

ინდივიდუალური ერთბინიანი საცხოვრებელი სახლი

მისამართი :	ეკალაქ თბილისის, ქუჩა ბაქრაძე, შესახვევი 2, N7
საკადასტრო:	01.15.02.009.003

დამკვეთი :

სახელი :	ალექსანდრე თაყაიშვილი
მისამართი:	
ს/ძ:	
ტელეფონი:	+995 599 450 171
ელ.ფოსტა:	sandrotakaish@gmail.com

შემსრულებელი :

ARCHITECTURAL WORKSHOP

სახელი :	არქიტექტურული სახელოსნო
ს/ძ:	405354619

კონტაქტი :

დირექტორი:	ნიკა რუხაძე
მთავარი არქიტექტორი:	ნიკოლოზ მაღალაშვილი

მისამართი:	საქართველო, თბილისი, ი.ჭავჭავაძე N2
ტელეფონი:	+995 577 505 103 / +995 574 566 505
ელ.ფოსტა:	info@aw.ge


პროექტის მონაწილეები:

თანამდებობა	სახელი/გვარი	ფაქსიმილია
არქიტექტორი:	ნ.მაღალაშვილი	
არქიტექტორი:	ქ.ქუთათელაძე	
არქიტექტორი:	კ.ფაჩოშვილი	

ნახაზის დასახელება :

არსებული ჭრილი 2:2

A-3	მ1:100	29	7/27/2021.

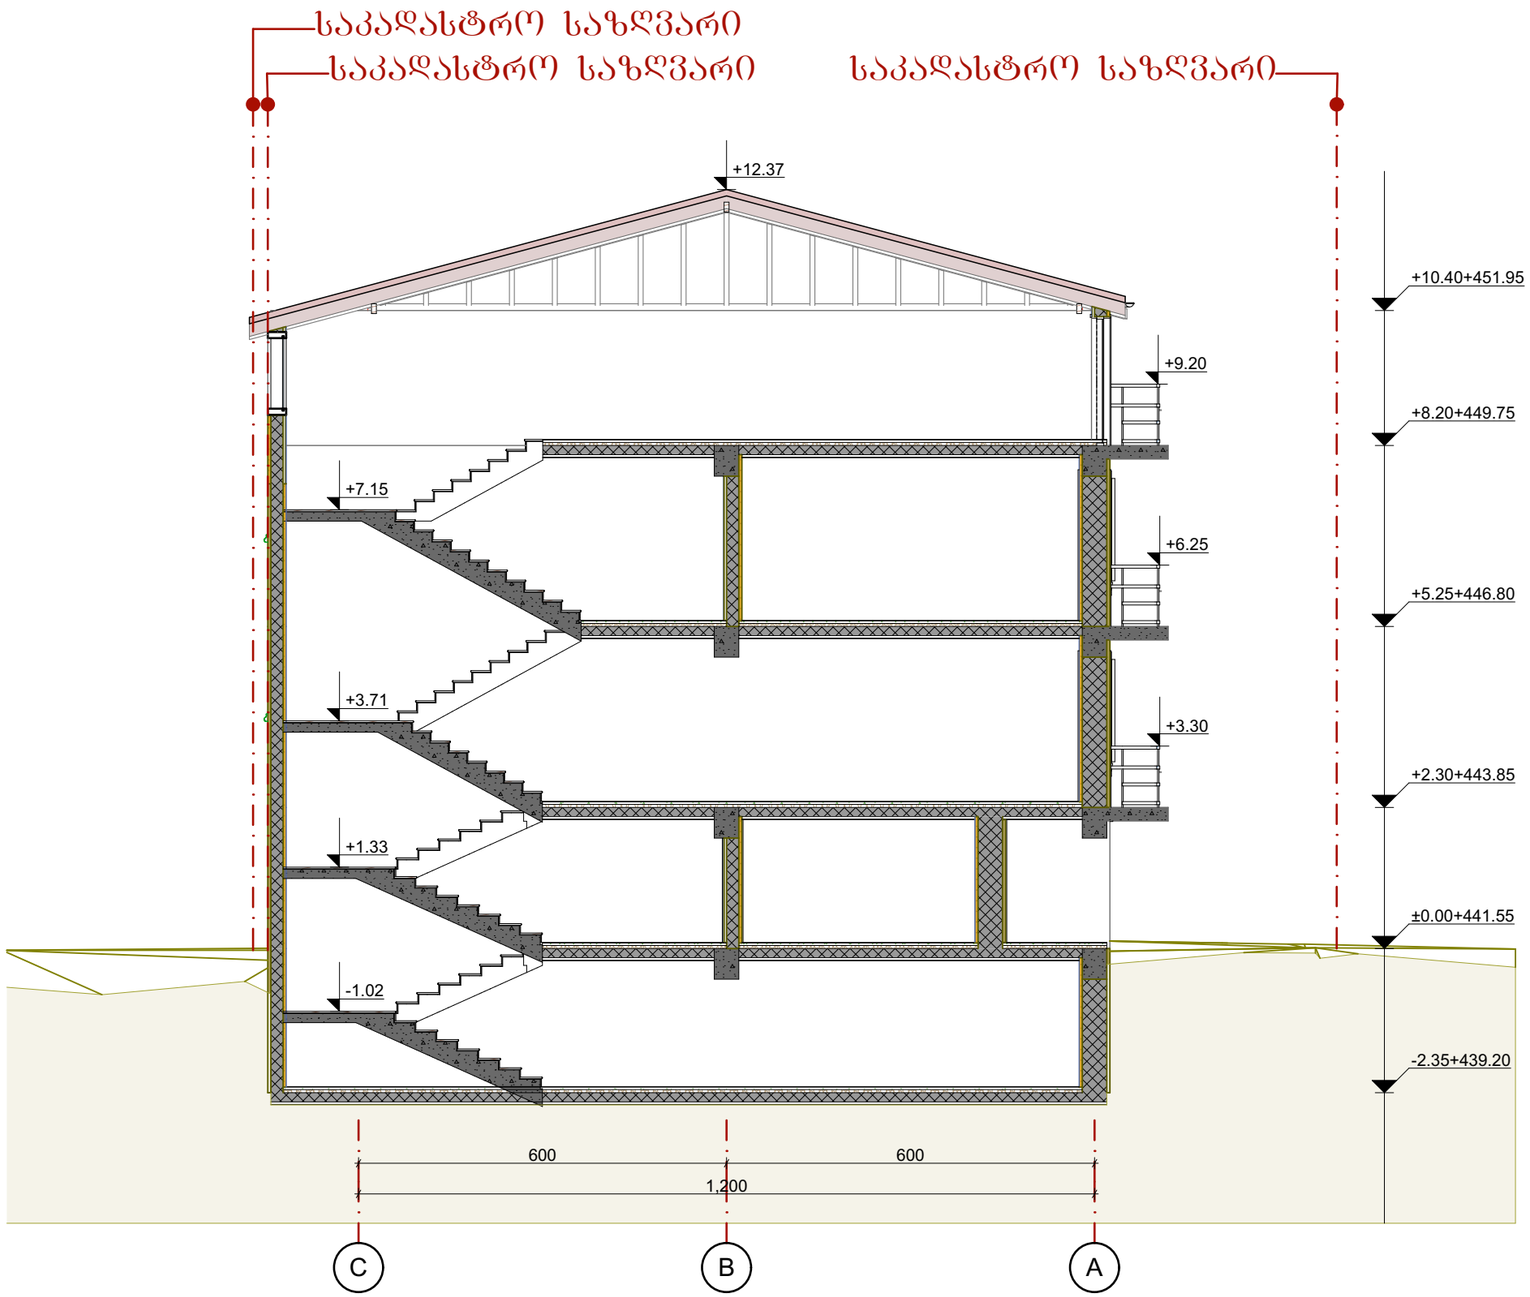

რევიზიის ისტორია :

თარიღი	სახელი / გვარი	ფაქსიმილია

ტექნიკურ - ეკონომიკური მაჩვენებლები

განაშენიანების ფართობი	244.97 მ²
საცხოვრებელი ფართობი	865.38 მ²
საოფისე ფართობი	-
კომერციული ფართობი	-
საზაფხულო ფართობი	17.1 მ²
მანსარდის ფართობი	-
სარდაფის ფართობი	217.98 მ²
ქიბის უჯრედი / სადარბაზოს ფართობი	139.88 მ²
კ1 კოეფიციენტის საანგარიშო ფართობი	217.98 მ²
კ2 კოეფიციენტის საანგარიშო ფართობი	979.88 მ²
კ3 კოეფიციენტის საანგარიშო ფართობი	126.02 მ²

პროექტის დასახელება :

ინდივიდუალური ერთბინიანი საცხოვრებელი სახლი

მისამართი :	ეალაქ თბილისის, ქუჩა ბაქრაძე, შესახვევი 2, N7
საკადასტრო:	01.15.02.009.003

დამკვეთი :

სახელი :	ალექსანდრე თაყაიშვილი
მისამართი:	
ს/ძ:	
ტელეფონი:	+995 599 450 171
ელ-ფოსტა:	sandrotakaish@gmail.com

შემსრულებელი :

ARCHITECTURAL WORKSHOP

სახელი :	არქიტექტურული სახელოსნო
ს/ძ:	405354619

კონტაქტი :

დირექტორი:	ნიკა რუხაძე
მთავარი არქიტექტორი:	ნიკოლოზ მაღალაშვილი
მისამართი:	საქართველო, თბილისი, ი.ჭავჭავაძე N2
ტელეფონი:	+995 577 505 103 / +995 574 566 505
ელ.ფოსტა:	info@aw.ge


პროექტის მონაწილეები:

თანამდებობა	სახელი/გვარი	ფაქსიმილია
არქიტექტორი:	ნ.მაღალაშვილი	
არქიტექტორი:	ქ.ქუთათელაძე	
არქიტექტორი:	კ.ფარეშვილი	

ნახაზის დასახელება :

საპროექტო სარეკონსტრუქციო პრილი

A-3	მ1:100	31	7/27/2021.

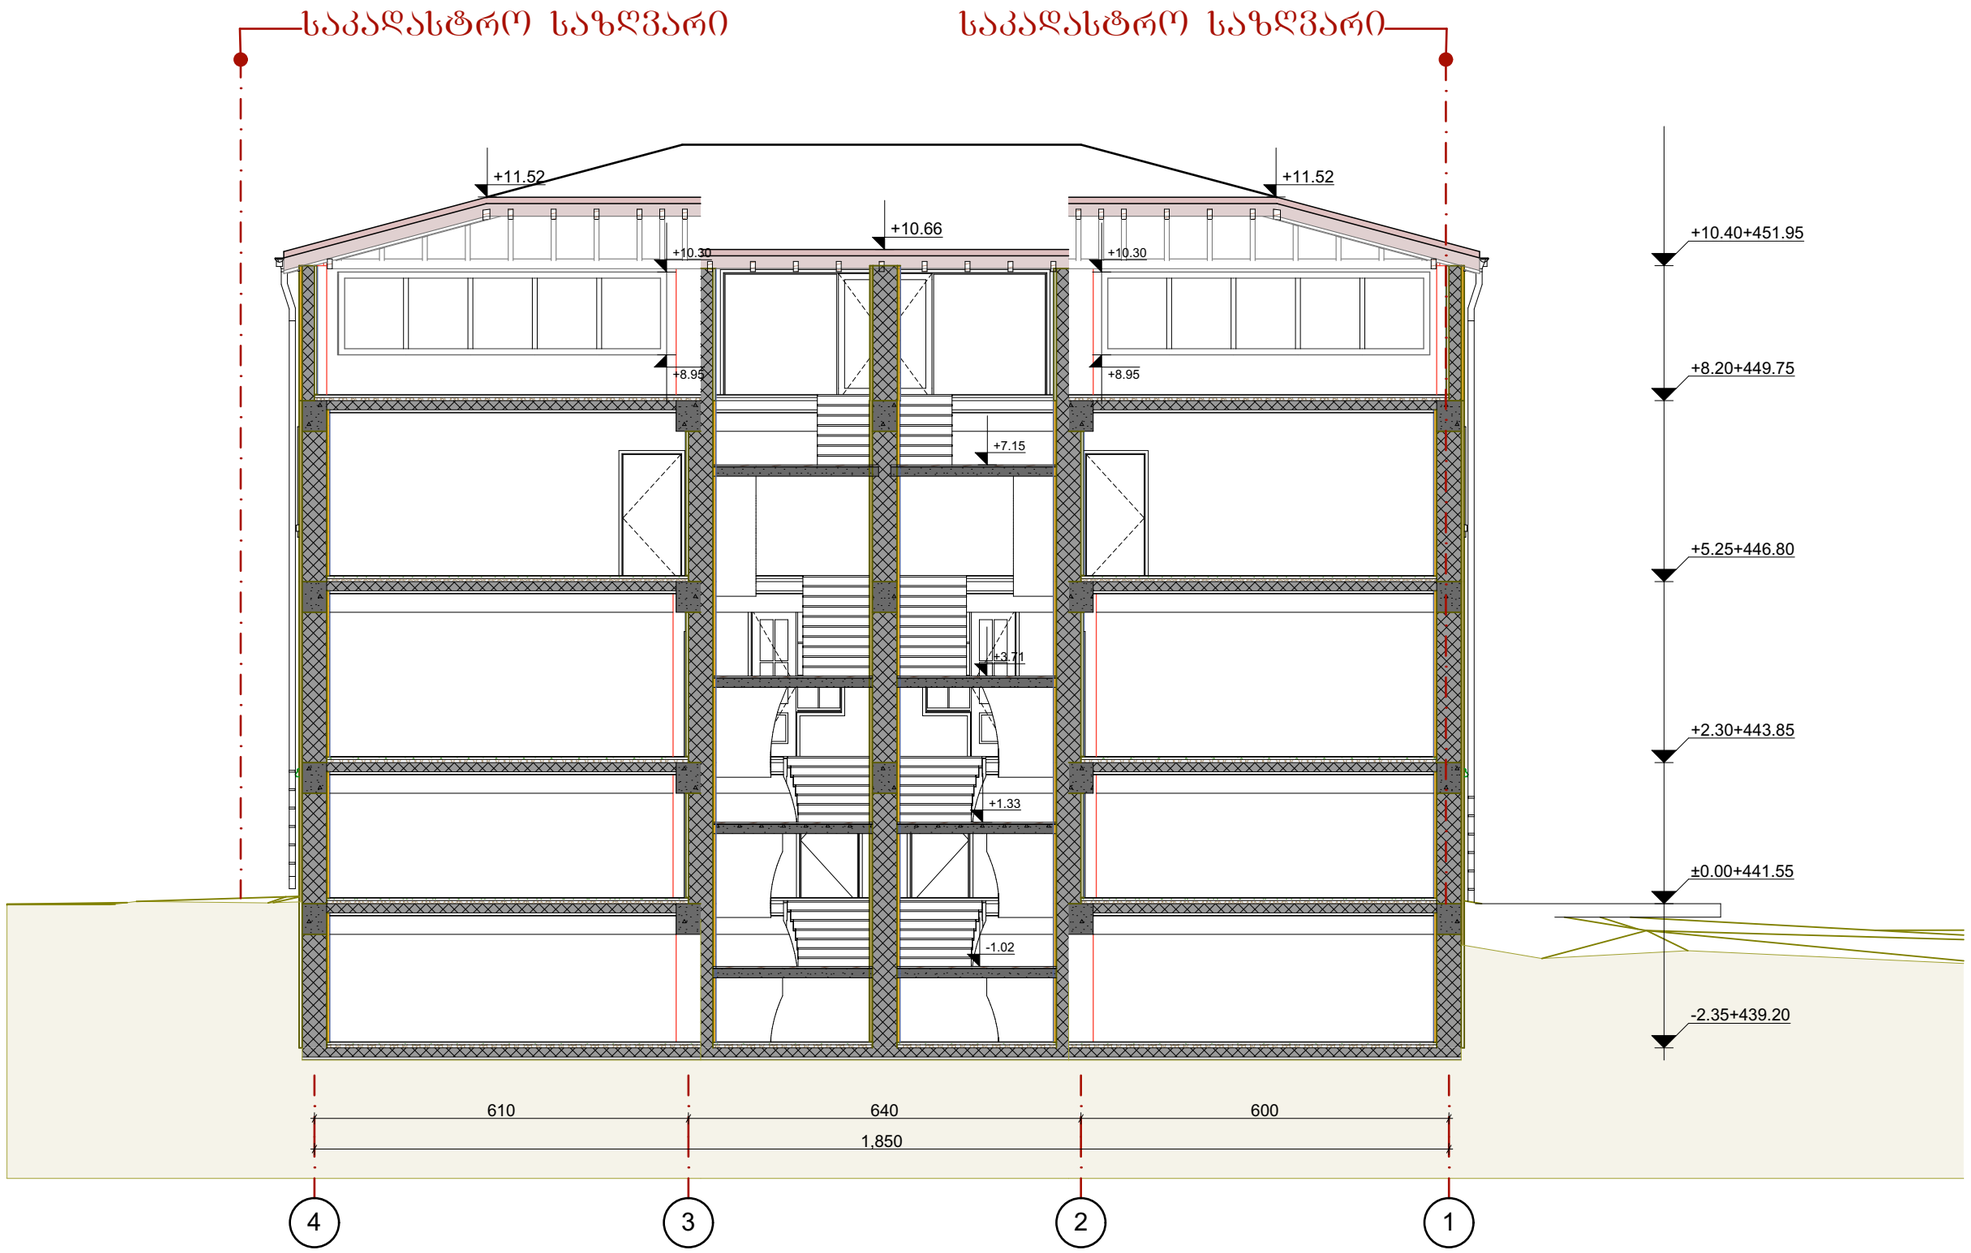

რევიზიის ისტორია :

თარიღი	სახელი / გვარი	ფაქსიმილია

ტექნიკურ - ეკონომიკური მაჩვენებლები

განაშენიანების ფართობი	244.97 მ²
საცხოვრებელი ფართობი	865.38 მ²
საოფისე ფართობი	-
კომერციული ფართობი	-
საზაფხულო ფართობი	17.1 მ²
მანსარდის ფართობი	-
სარდაფის ფართობი	217.98 მ²
ქიბის უჯრედი / სადარბაზოს ფართობი	139.88 მ²
კ1 კოეფიციენტის საანგარიშო ფართობი	217.98 მ²
კ2 კოეფიციენტის საანგარიშო ფართობი	979.88 მ²
კ3 კოეფიციენტის საანგარიშო ფართობი	126.02 მ²

პროექტის დასახელება :

ინდივიდუალური ერთბინიანი საცხოვრებელი სახლი

მისამართი :	ეკალაქ თბილისის, ქუჩა ბაქრაძე, შესახვევი 2, N7
საკადასტრო:	01.15.02.009.003

დამკვეთი :

სახელი :	ალექსანდრე თაყაიშვილი
მისამართი:	
ს/ძ:	
ტელეფონი:	+995 599 450 171
ელ-ფოსტა:	sandrotakaish@gmail.com

შემსრულებელი :

ARCHITECTURAL WORKSHOP

სახელი :	არქიტექტურული სახელოსნო
ს/ძ:	405354619

კონტაქტი :

დირექტორი:	ნიკა რუხაძე
მთავარი არქიტექტორი:	ნიკოლოზ მაღალაშვილი
მისამართი:	საქართველო, თბილისი, ი.ჭავჭავაძე N2
ტელეფონი:	+995 577 505 103 / +995 574 566 505
ელ.ფოსტა:	info@aw.ge

პროექტის მონაწილეები:

თანამდებობა	სახელი/გვარი	ფაქსიმილია
არქიტექტორი:	ნ.მაღალაშვილი	
არქიტექტორი:	ქ.ქუთათელაძე	
არქიტექტორი:	კ.ფაჩოშვილი	


ნახაზის დასახელება :

საპროექტო სარეკონსტრუქციო ჭრილი

A-3	მ1:100	32	7/27/2021.

qalaqi Tbilisi, baqraZis q. II Sesaxvevi #7 (s/k: 01.15.02.009.003)
Sps "siTilofti"-s (p/n: 404909934) sakuTrebaSi arsebuli 344 kv.m. arasasoflo-sameurneo
daniSnulebis miwis nakveTis da misi mimdebare teritoriis topografiuli

gegma

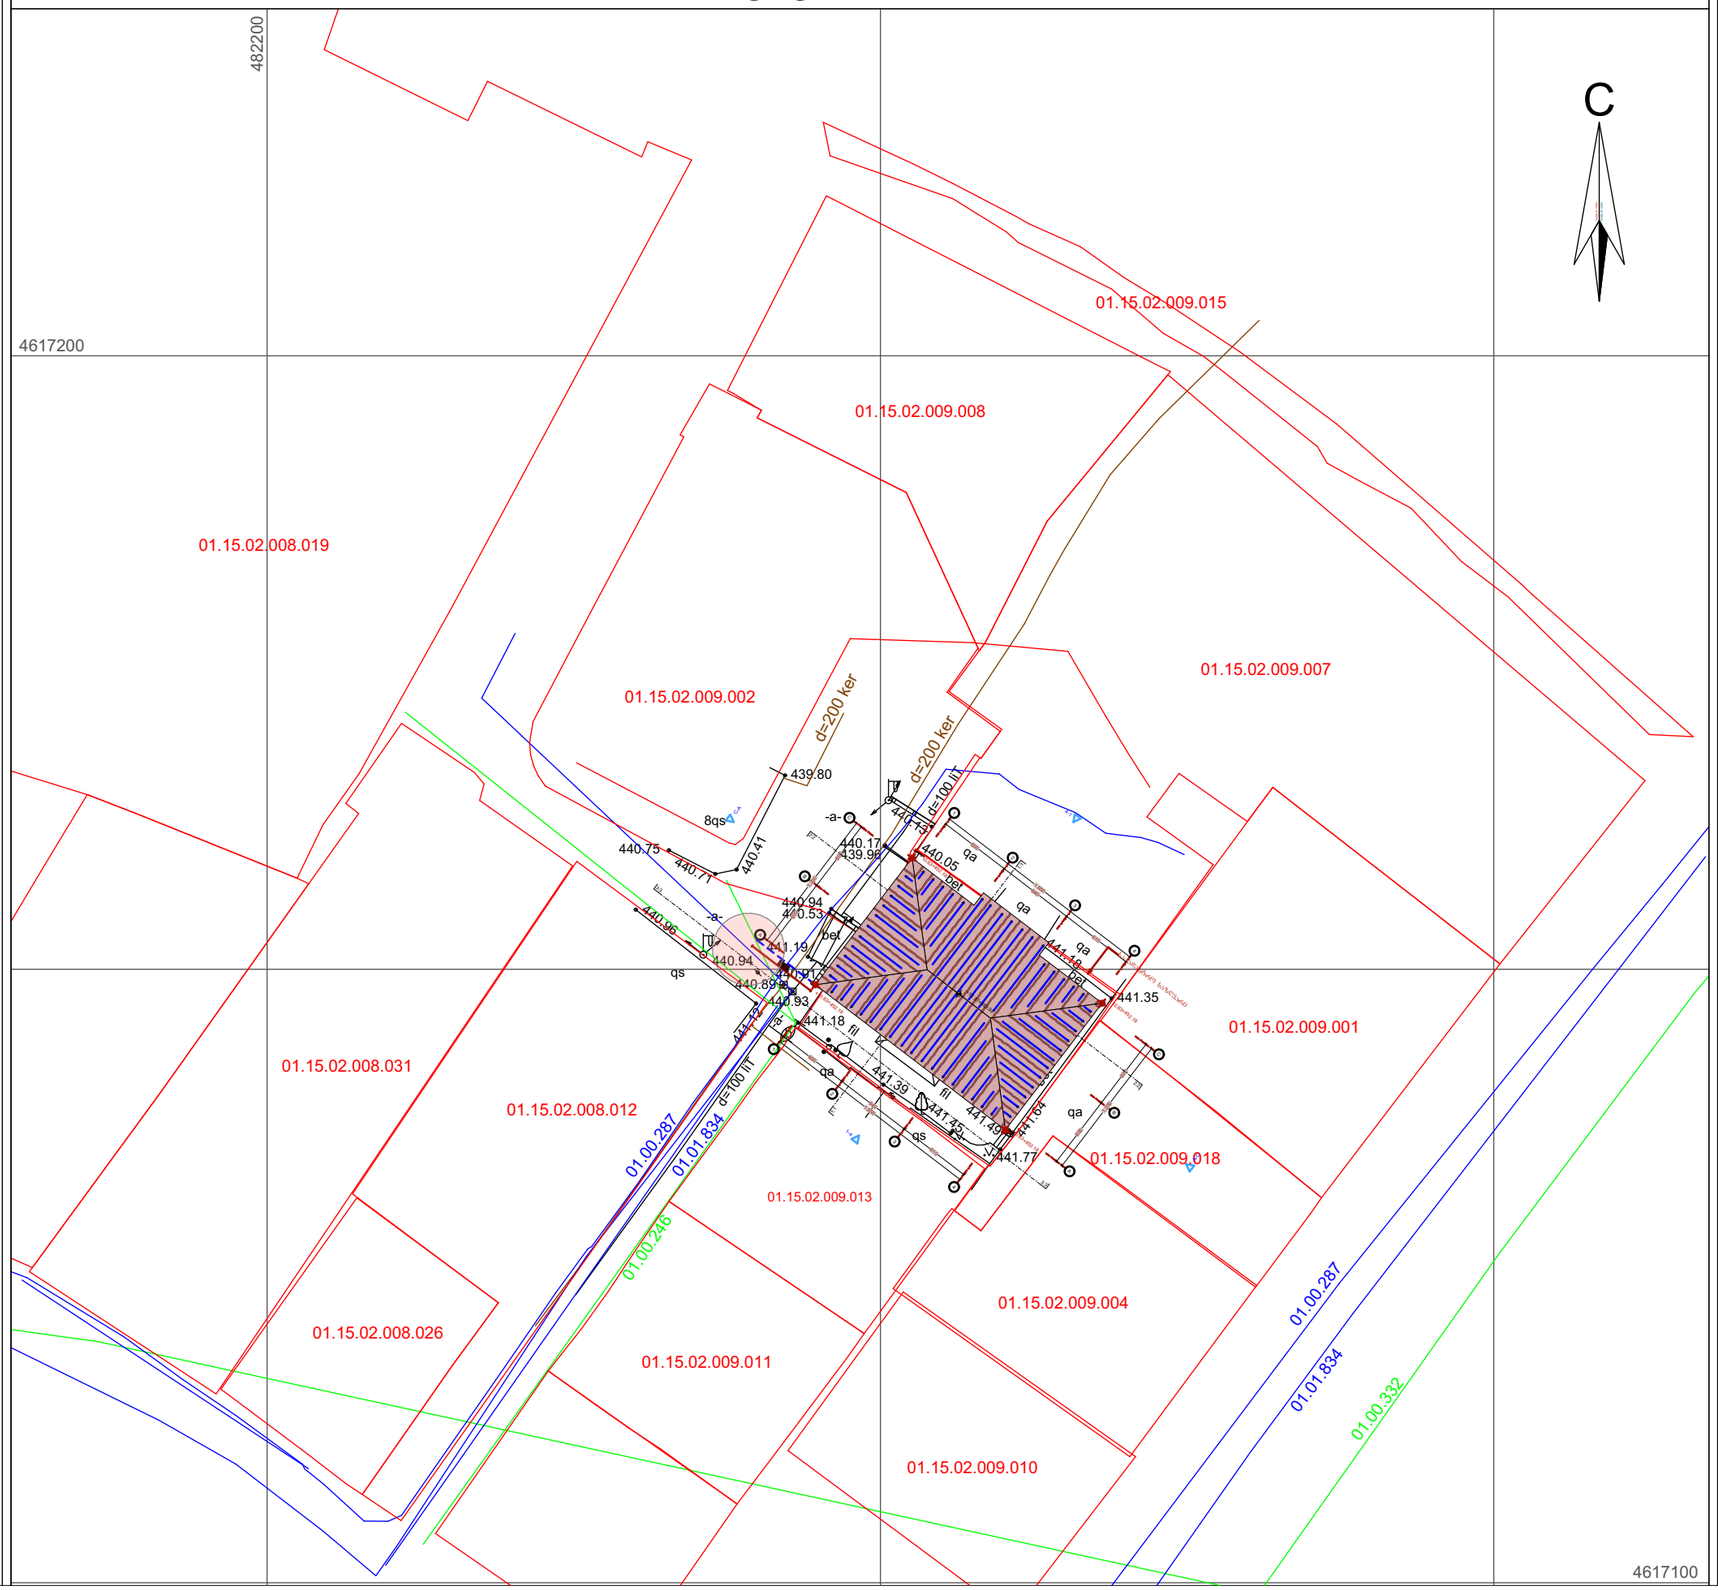

რევიზიის ისტორია :

თარიღი	სახელი / გვარი	ფაქსიმილია

ტექნიკურ - ეკონომიკური მაჩვენებლები

განაშენიანების ფართობი	244.97 მ²
საცხოვრებელი ფართობი	865.38 მ²
საოფისე ფართობი	-
კომერციული ფართობი	-
საზაფხულო ფართობი	17.1 მ²
მანსარდის ფართობი	-
სარდაფის ფართობი	217.98 მ²
ქიბის უჯრედი / სადარბაზოს ფართობი	139.88 მ²
კ1 კოეფიციენტის საანგარიშო ფართობი	217.98 მ²
კ2 კოეფიციენტის საანგარიშო ფართობი	979.88 მ²
კ3 კოეფიციენტის საანგარიშო ფართობი	126.02 მ²

პროექტის დასახელება :

ინდივიდუალური ერთბინიანი საცხოვრებელი სახლი

მისამართი :	ქალაქ თბილისის, ქუჩა ბაქრაძე, შესახვევი 2, N7
საკადასტრო:	01.15.02.009.003

დამკვეთი :

სახელი :	ალექსანდრე თაყაიშვილი
მისამართი:	
ს/ძ:	
ტელეფონი:	+995 599 450 171
ელ-ფოსტა:	sandrotakaish@gmail.com

შემსრულებელი :

ARCHITECTURAL WORKSHOP

სახელი :	არქიტექტურული სახელოსნო
ს/ძ:	405354619

კონტაქტი :

დირექტორი:	ნიკა რუხაძე
მთავარი არქიტექტორი:	ნიკოლოზ მაღალაშვილი

მისამართი:	საქართველო, თბილისი, ი.ჭავჭავაძე N2
ტელეფონი:	+995 577 505 103 / +995 574 566 505
ელ.ფოსტა:	info@aw.ge


პროექტის მონაწილეები:

თანამდებობა	სახელი/გვარი	ფაქსიმილია
არქიტექტორი:	ნ.მაღალაშვილი	
არქიტექტორი:	ქ.ქუთათელაძე	
არქიტექტორი:	კ.ფაჩოშვილი	

ნახაზის დასახელება :

არქიტექტურული გეგმა

A-3	1:500	4	7/27/2021.

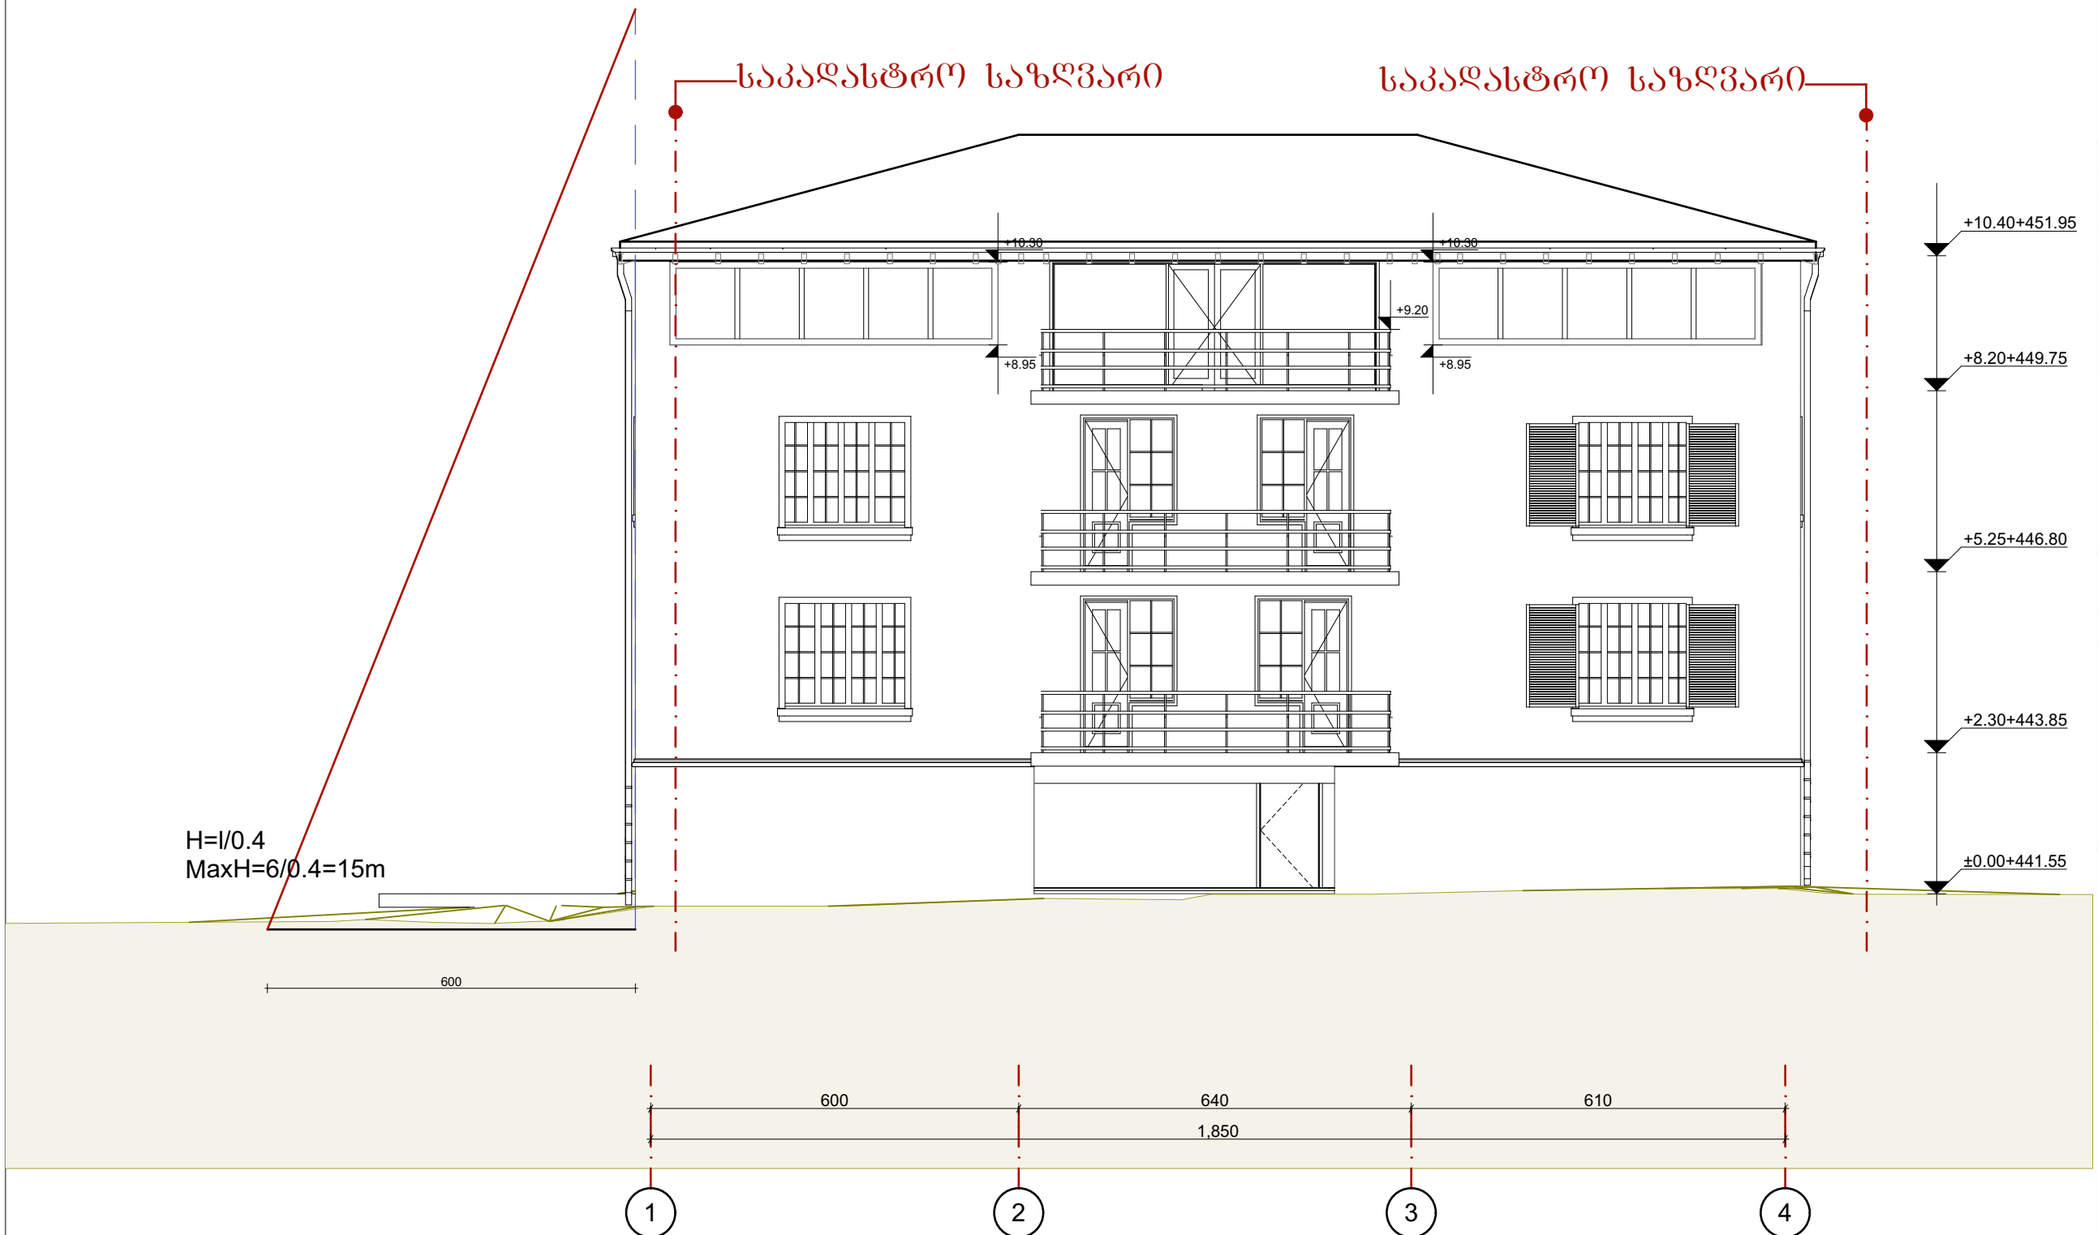

რევიზიის ისტორია :

თარიღი	სახელი / გვარი	ფაქსიმილია

ტექნიკურ - ეკონომიკური მაჩვენებლები

განაშენიანების ფართობი	244.97 მ²
საცხოვრებელი ფართობი	865.38 მ²
საოფისე ფართობი	-
კომერციული ფართობი	-
საზაფხულო ფართობი	17.1 მ²
მანსარდის ფართობი	-
სარდაფის ფართობი	217.98 მ²
ქიბის უჯრედი / სადარბაზოს ფართობი	139.88 მ²
კ1 კოეფიციენტის საანგარიშო ფართობი	217.98 მ²
კ2 კოეფიციენტის საანგარიშო ფართობი	979.88 მ²
კ3 კოეფიციენტის საანგარიშო ფართობი	126.02 მ²

პროექტის დასახელება :

ინდივიდუალური ერთბინიანი საცხოვრებელი სახლი

მისამართი :	ეკალაქ თაბორისის, ქუჩა ბაქრაძე, შესახვევი 2, N7
საკადასტრო:	01.15.02.009.003

დამკვეთი :

სახელი :	ალექსანდრე თაყაიშვილი
მისამართი:	
ს/ძ:	
ტელეფონი:	+995 599 450 171
ელ-ფოსტა:	sandrotakaish@gmail.com

შემსრულებელი :

ARCHITECTURAL WORKSHOP

სახელი :	არქიტექტურული სახელოსნო
ს/ძ:	405354619

კონტაქტი :

დირექტორი:	ნიკა რუხაძე
მთავარი არქიტექტორი:	ნიკოლოზ მაღალაშვილი
მისამართი:	საქართველო, თბილისი, ი.ჭავჭავაძე N2
ტელეფონი:	+995 577 505 103 / +995 574 566 505
ელ-ფოსტა:	info@aw.ge

პროექტის მონაწილეები:

თანამდებობა	სახელი/გვარი	ფაქსიმილია
არქიტექტორი:	ნ.მაღალაშვილი	
არქიტექტორი:	ქ.ქუთათელაძე	
არქიტექტორი:	კ.ფაჩოშვილი	

ნახაზის დასახელება :

საპროექტო სიმაღლის ხსნივი

A-3	მ1:100	33	7/27/2021.