

მიწის ნაკვეთის ტოპოგრაფიული ასომვითი ნახაზი

სიტუაციური გეგმა

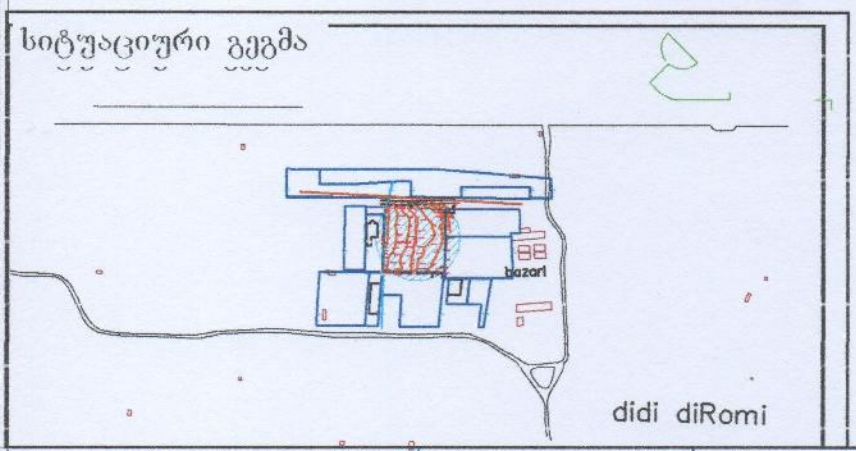

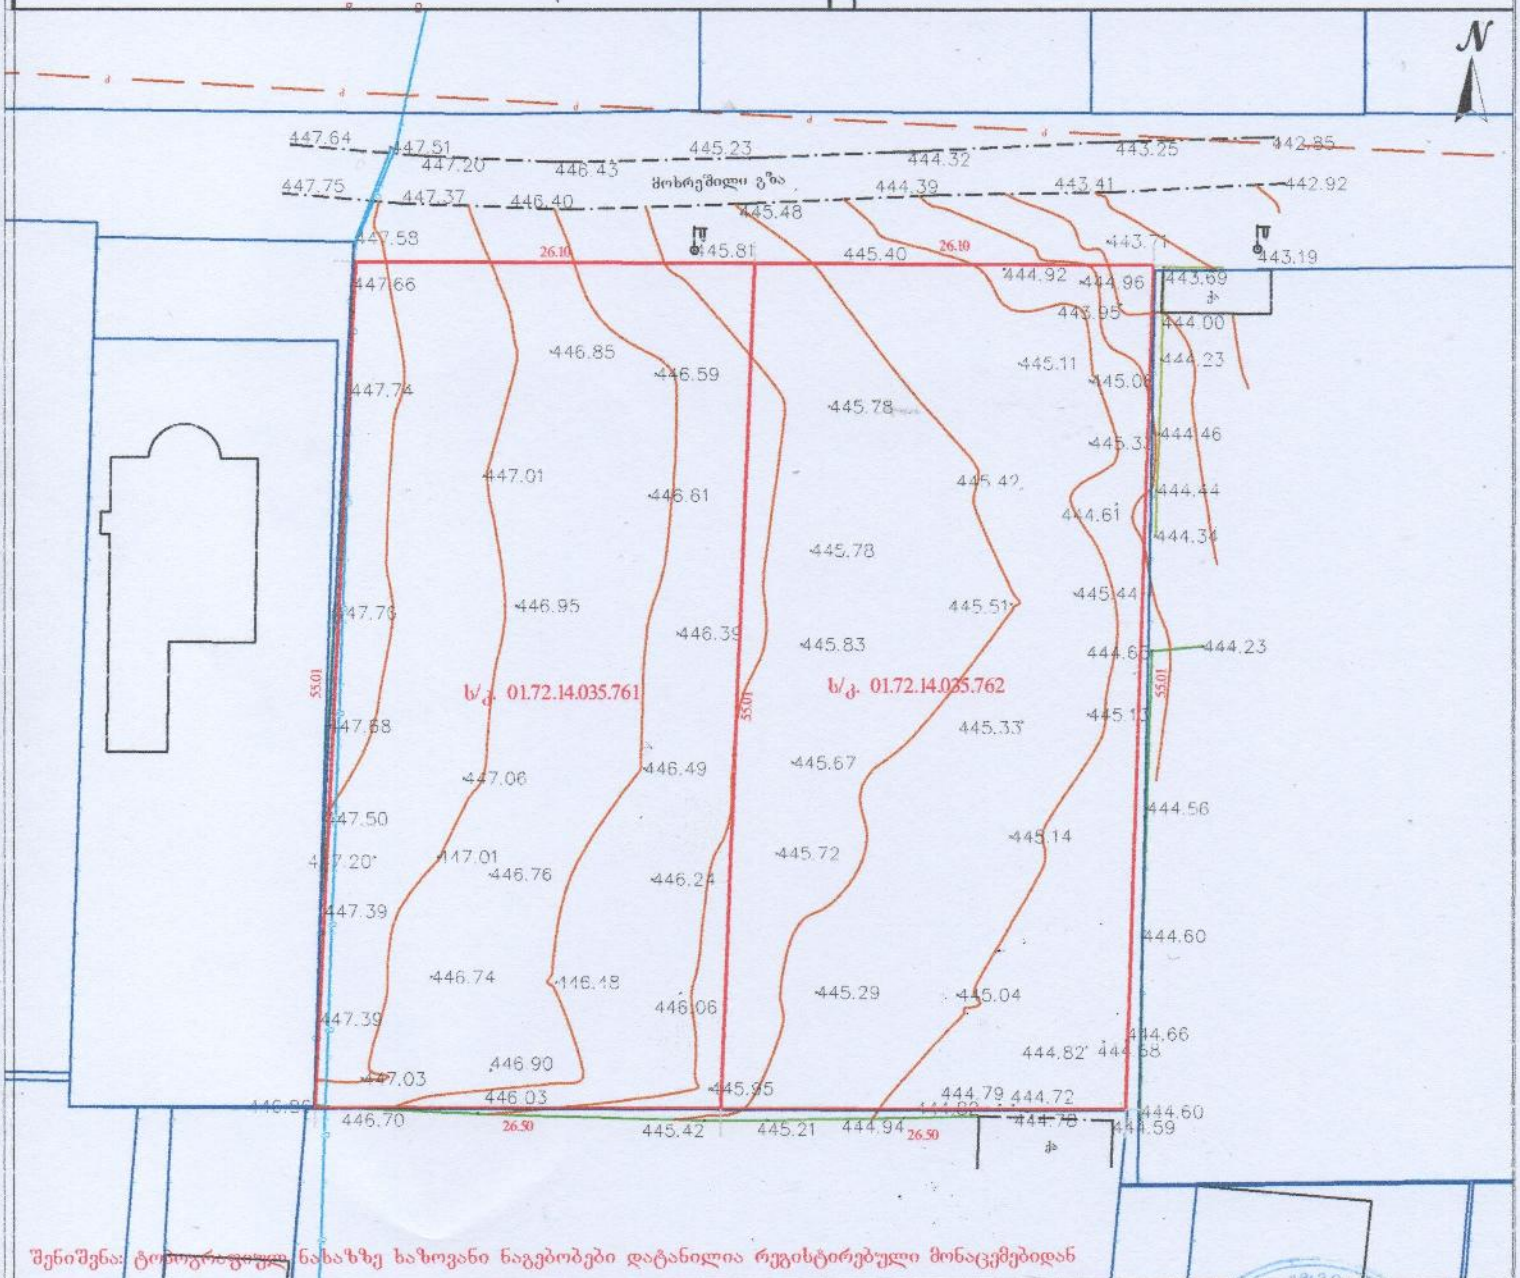

შენიშვნა: ტოპოგრაფიულ ნახაზზე ხაზოვანი ნაგებობები დატანილია რეგისტრებული მონაცემებიდან

პირობითი აღნიშვნები						
მიწისქვეშა კომუნიკაციები	შენიშვნა: მიწის სამუშაოები შეათანხმეთ კომუნიკაციის წარმომადგენლებთან			პროექცია: UTM 38N ჰორიზონტალური სისტემა: WGS 84		
	ნაკვეთის საზღვარი	ბუჩქი	ცოცხალი ღობე	ღობე		
	შენობა	ჯახი	ხეების რიგი	ბორდიური		
კანალიზაცია	არკა	გაზონი	ტრანსფორმატორი	ბეტონი		
დენის კაბელი	ფარდული	საშეთვალყურეო ჭები	რადიო ას ტელე ანძა	კედელი		
გაზის მილი	კიბე	ძეგლი	ლამპიონები	საყრდენი კედელი		
წყლის მილი	ფოთლოვანი ხე	შადრევანი	ელექტრო პოსტი	ბილიკი		
კავშირგაბმულობა	წიწვოვანი ხე	ორქანი	რკინიგზა	გზის კონტური		
	ხეხილის ხე	წყარო ან ჭა	იზოპიფსი	ფსლატე		
	პალმა	ბენზინგასამართი სადგური	მოაჯარი იზოპიფსი	წყლის კონტური		
		მცდელი ძაბვის გადამცემი				

ი/მ „ზვიადი წიკლაური" ს/ნ 01027016042	
თბილისი, აწყურის ქუჩა №30	მობ: +995 514-44-11-41 zviadiw@gmail.com
არქიტექტორი	ზ. წიკლაური
კონსტრუქტორი	ზ. წიკლაური
უზრუნველყოფა	
დამკვეთი	
მისამართი	ქალაქი თბილისი, სოფელი დიღომი.
	მასშტაბი 1:500 21.06.2021