
# ტოპოგრაფიული რუკა

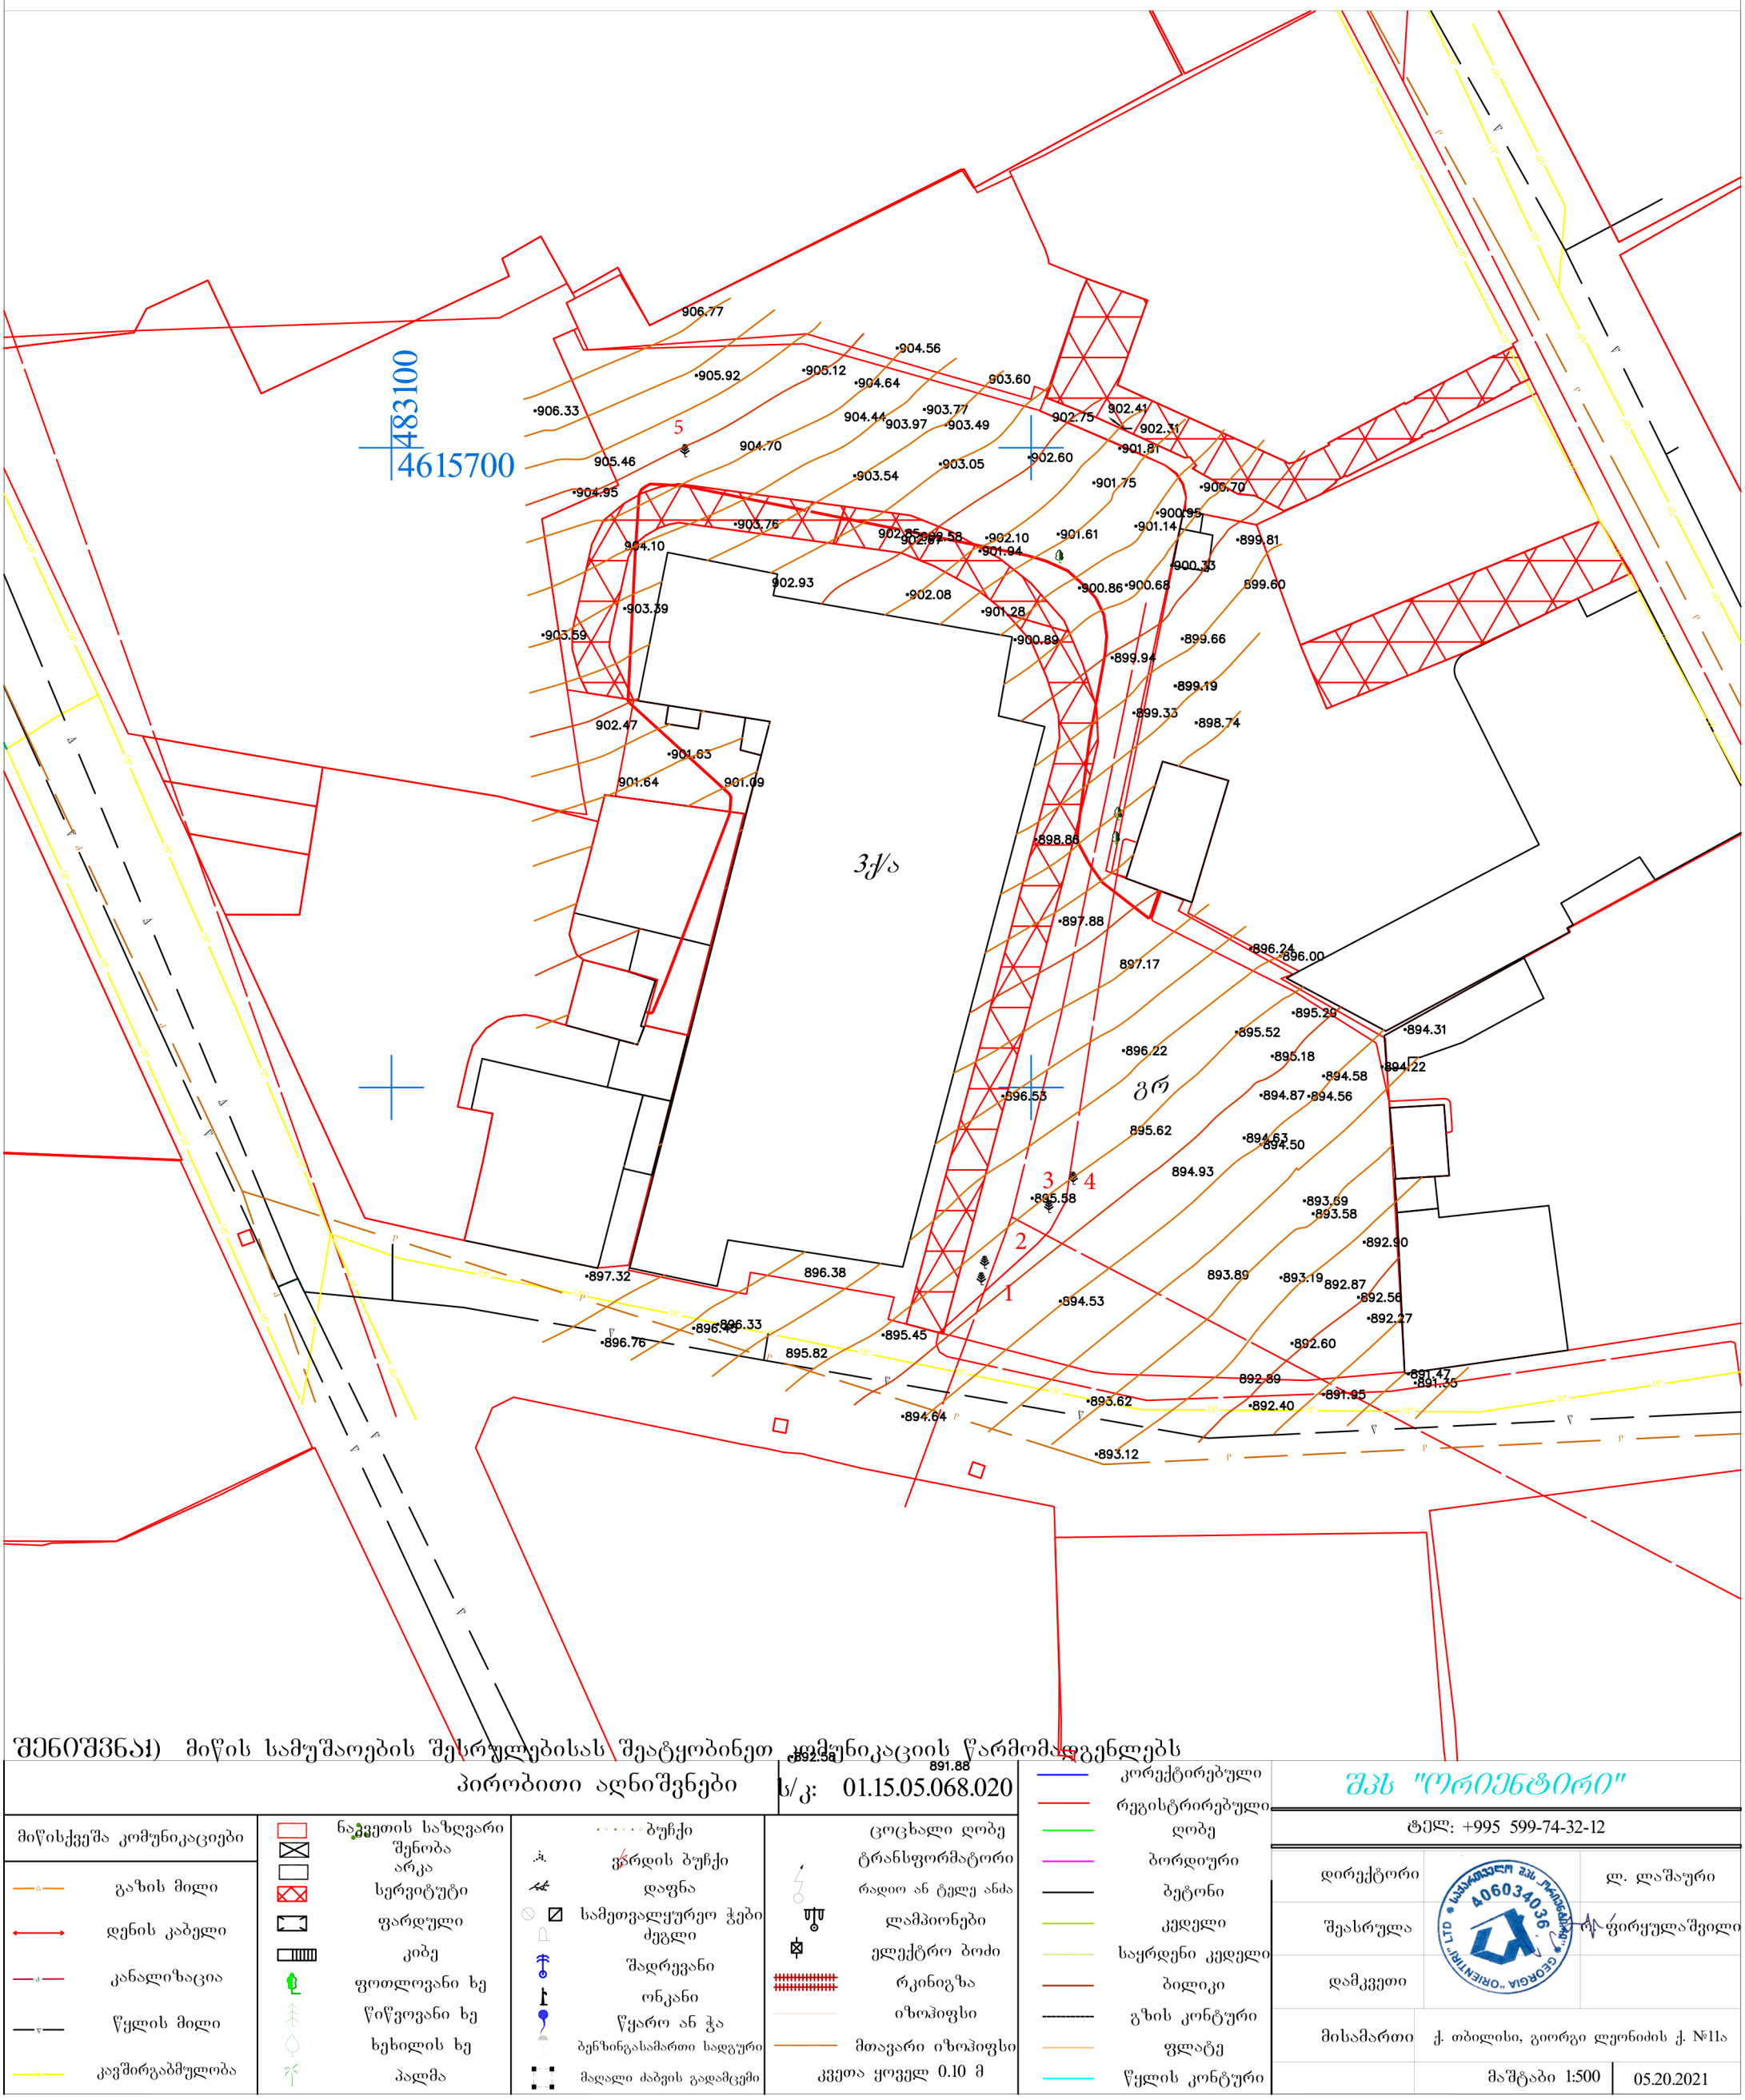


შენიშვნა: მიწის სამუშაოების შესრულებისას შეატყობინეთ კომუნიკაციის წარმომადგენლებს

## პირობითი აღნიშვნები

ს/კ: 01.15.05.068.020

| მიწისქვეშა კომუნიკაციები | | | | | | |
|---|---|---|---|---|---|---|
| გაზის მილი | ნაგვეთის საზღვარი | ბუჩქი | ცოცხალი ღობე | კორექტირებული | შპს "ორიენტირი" | |
| დენის კაბელი | შენობა არკა | ვარდის ბუჩქი | ტრანსფორმატორი | რეგისტრირებული | ტელ: +995 599-74-32-12 | |
| კანალიზაცია | სერვიტუტი | დაფნა | რადიო ან ტელე ანძა | ღობე | დირექტორი | ლ. ლაშაური |
| წყლის მილი | ფარდული | სამეთვალყურეო ჭები ძეგლი | ლამპიონები | ბორდიური | შეასრულა | ფირყულაშვილი |
| კავშირგაბმულობა | კიბე | შადრევანი | ელექტრო ბოძი | ბეტონი | დამკვეთი | |
| | ფოთლოვანი ხე | ონკანი | რკინიგზა | კედელი | | |
| | წიწვოვანი ხე | წყარო ან ჭა | იზოჰიფსი | საყრდენი კედელი | მისამართი | ქ. თბილისი, გიორგი ლეონიძის ქ. №11ა |
| | ხეხილის ხე | ბენზინგასამართი სადგური | მთავარი იზოჰიფსი | ბილიკი | | მაშტაბი 1:500 05.20.2021 |
| | პალმა | მაღალი ძაბვის გადამცემი | კვეთა ყოველ 0.10 მ | გზის კონტური | | |
| | | | | ფლატე | | |
| | | | | წყლის კონტური | | |