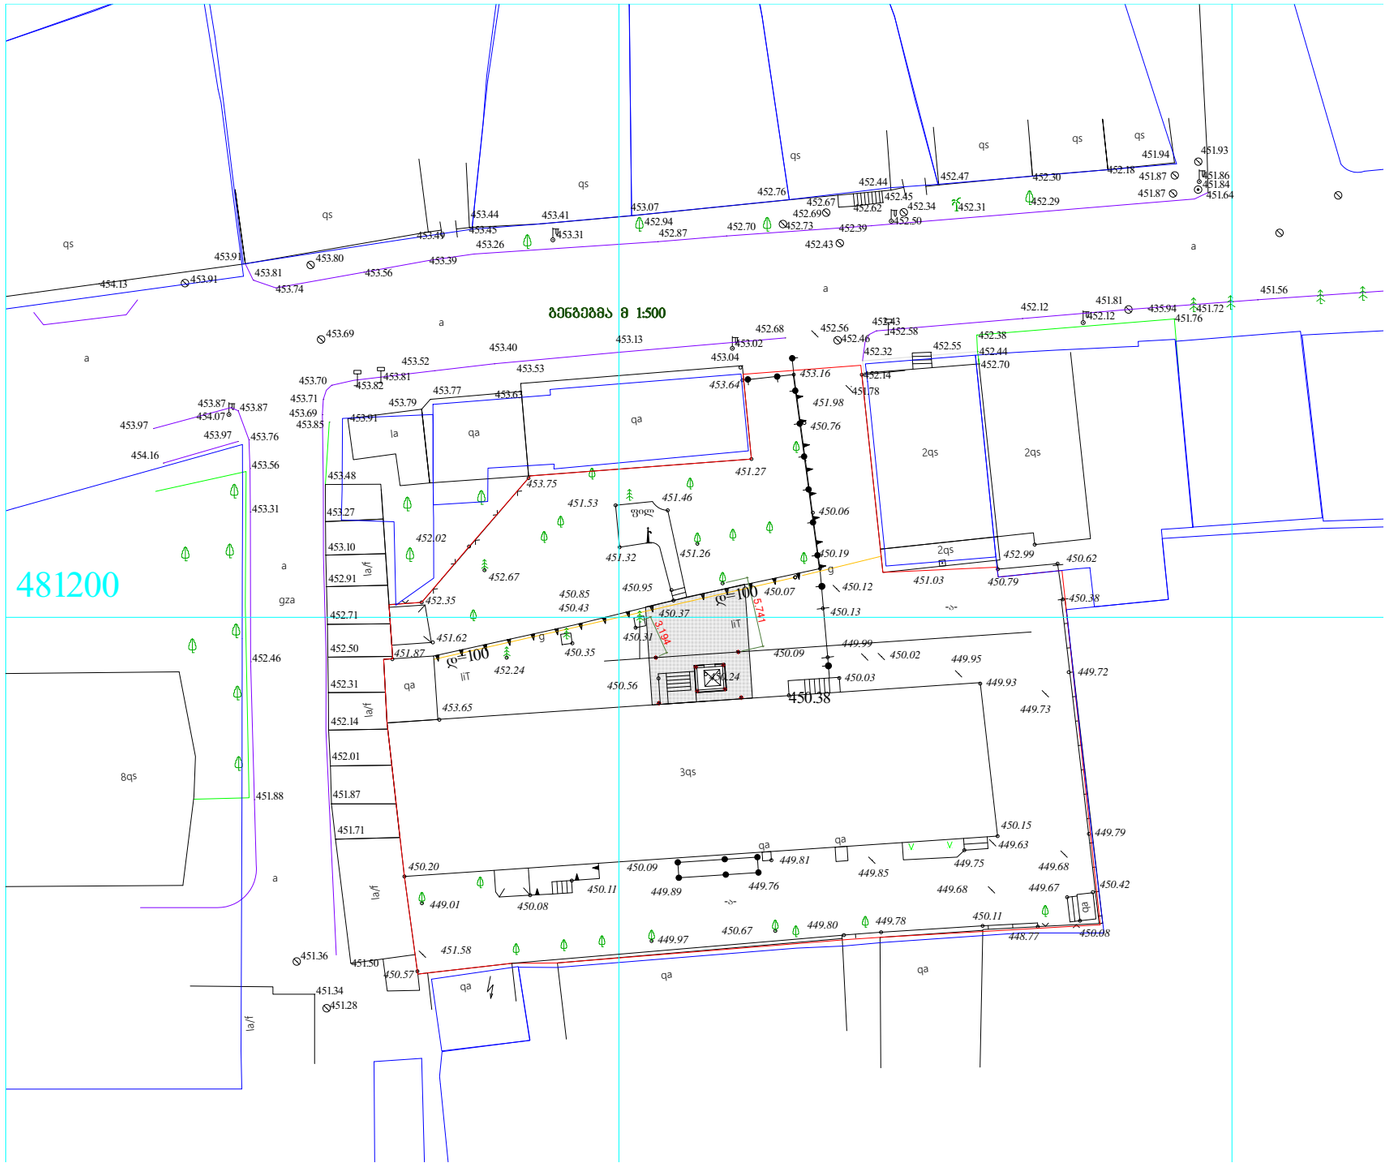
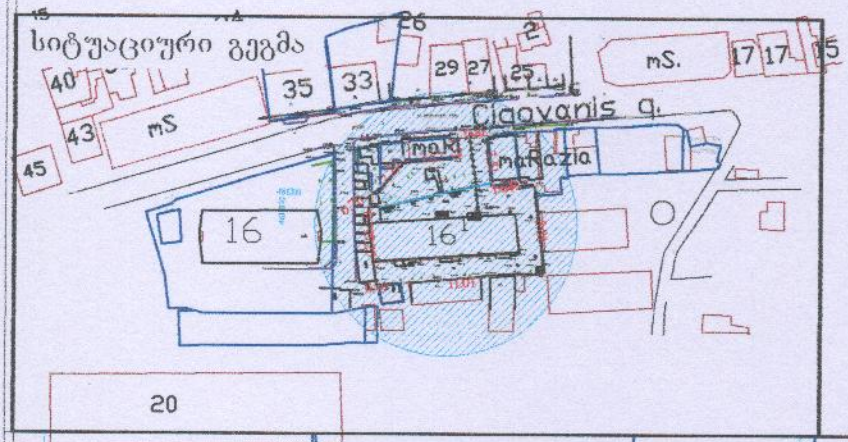
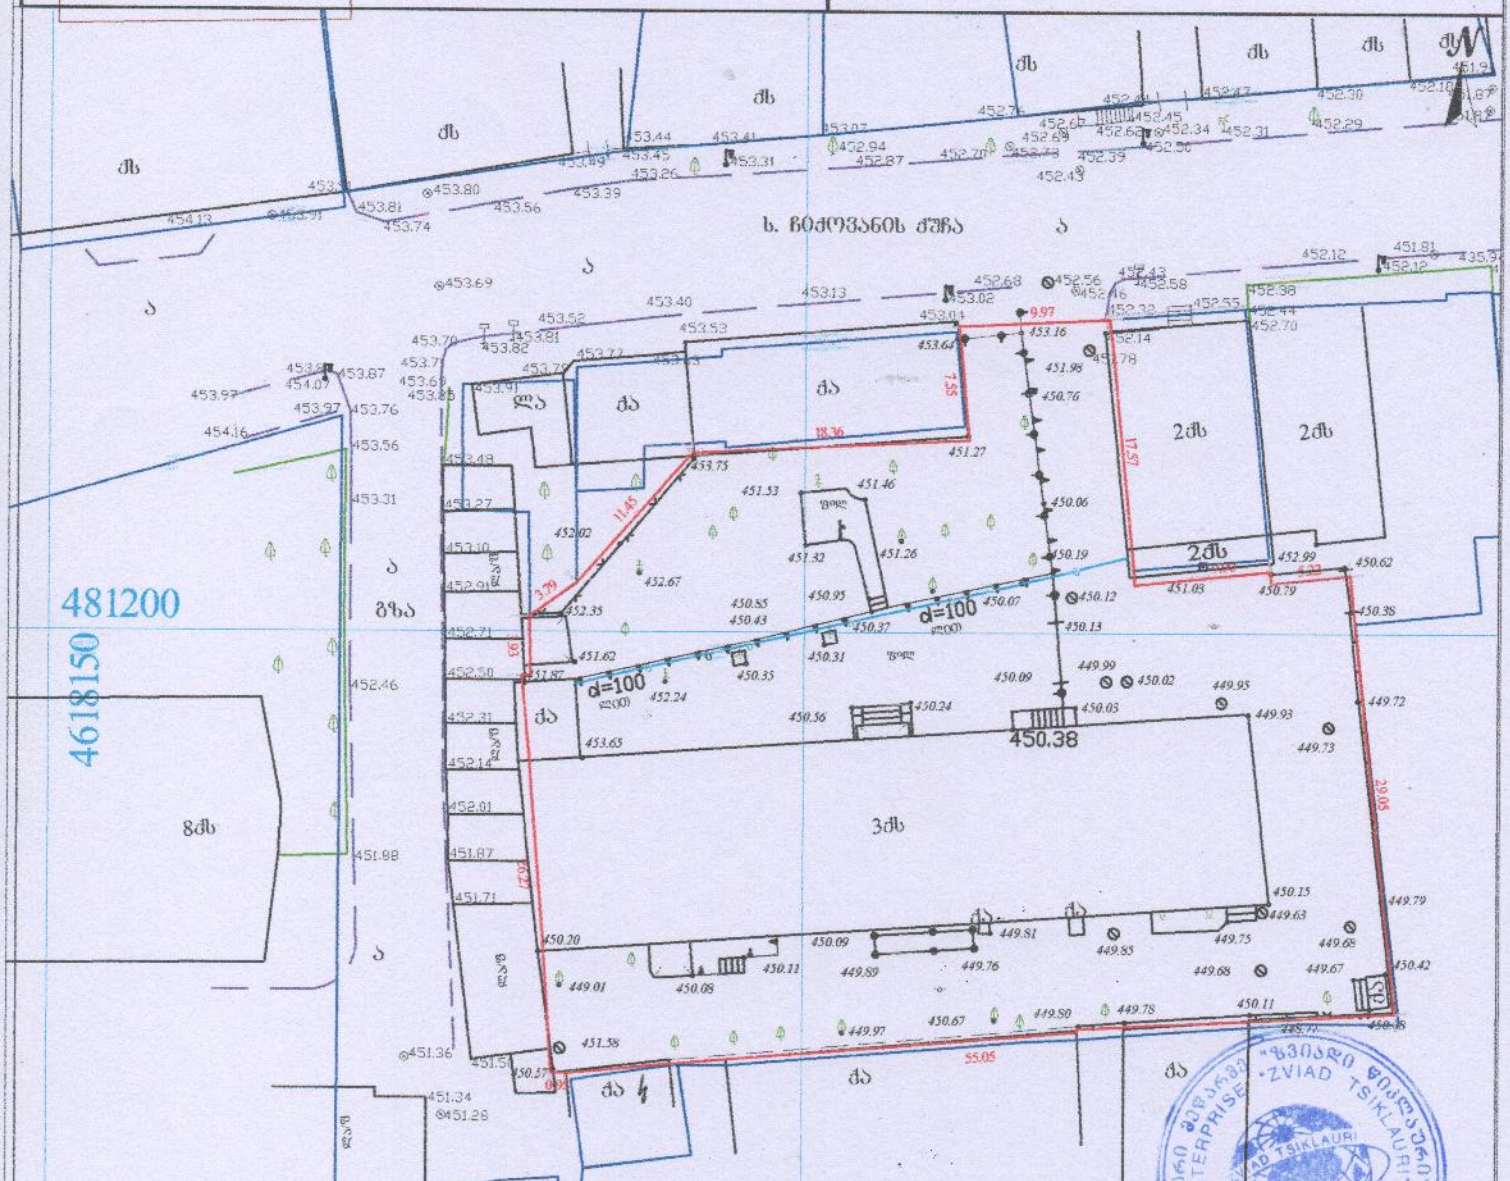

მასშტაბი 1:500
481200
qs
a
qa
la
la/f
gza
8qs
3qs
2qs
452.76
452.94
453.07
453.31
453.26
453.39
453.56
453.74
453.81
453.91
454.13
453.80
453.91
453.44
453.41
453.45
453.47
452.87
452.70
452.73
452.39
452.43
452.67
452.69
452.62
452.44
452.45
452.34
452.50
452.31
452.47
452.30
452.29
452.18
451.94
451.87
451.93
451.86
451.84
451.64
453.69
453.40
453.13
453.02
452.68
452.56
452.46
452.43
452.58
452.55
452.38
452.44
452.32
452.70
452.14
451.78
452.12
451.81
435.94
451.72
451.76
451.56
453.70
453.82
453.81
453.52
453.53
453.77
453.63
453.79
453.91
453.71
453.69
453.85
453.87
454.07
453.87
453.97
453.97
453.76
454.16
453.56
453.31
453.48
453.27
453.10
452.91
452.71
452.50
452.31
452.14
452.01
451.87
451.71
452.46
451.88
451.36
451.50
451.34
451.28
453.64
453.16
451.98
450.76
451.27
453.75
451.53
451.46
450.06
452.02
451.32
451.26
450.19
452.67
450.85
450.43
450.95
450.07
450.12
451.03
450.79
452.99
450.62
450.38
452.35
451.62
451.87
452.24
450.35
450.37
450.31
450.13
449.99
450.09
450.02
449.95
450.03
449.93
449.73
449.72
450.56
453.65
450.38
450.24
450.15
449.63
449.79
450.20
450.09
449.81
449.85
449.75
449.68
449.67
450.42
449.01
450.08
450.11
449.89
449.76
449.68
449.97
450.67
449.80
449.78
450.11
448.77
450.08
451.58
450.57
449.97
5.141
3.184
100
100

მიწის ნაკვეთის ტოპოგრაფიული ასომვითი ნახაზი





შენიშვნა: ტოპოგრაფიულ ნახაზზე ხაზოვანი ნაგებობები დატანილია რეგისტრირებული მონაცემებიდან

პირობითი აღნიშვნები	შენიშვნა: მიწის საშუალები შეათანხმეთ კომუნიკაციის წარმომადგენლებთან			პროექცია UTM 38N საკოორდინატო სისტემა WGS 84	ი/მ „ზვიად წიკლაური“ ს/კ 01027016042 თბილისი, აწყურის ქუჩა N30 მობ: +995 514-44-11-41 zviadiw@gmail.com	
მიწისქვეშა კომუნიკაციები	ნაკვეთის საზღვარი	ბუჩქი	ცოცხალი ღობე	ღობე	აზომა	ზ. წიკლაური
კანალიზაცია	შენობა	ვაზი	ხეების რიგი	ბორდიური	კომპ. უზრუნველყოფა	ზ. წიკლაური
დენის კაბელი	არკა	გაზონი	ტრანსფორმატორი	ბეტონი	დამკვეთი	
გაზის მილი	ფარდული	სამეურნეო ნაგებობა	რადიო ან ტელე ანძა	ქვიშა	მისამართი	ქალაქი თბილისი, ს. ციციშვილის ქუჩა N16 ს/კ 01.14.14.008.005
წყლის მილი	კიბე	შადრევანი	ლამპიონები	საყრდენი ქვიშა		მაშტაბი 1:500 25.07.2021
კანალიზაციის	შენობის ხე	ორმაგი	ელექტრო ბოძი	ბილიკი		
	ფოთლოვანი ხე	წყარო ან ჭა	რკინიგზა	გზის კონტური		
	წიწვოვანი ხე	ბენზინგასამართი სადგური	იზოპიფსა	ფასადე		
	ხეხილის ხე	მაღალი ძაბვის გადამცემი	მთავარი იზოპიფსა	წყლის კონტური		
	პალმა					