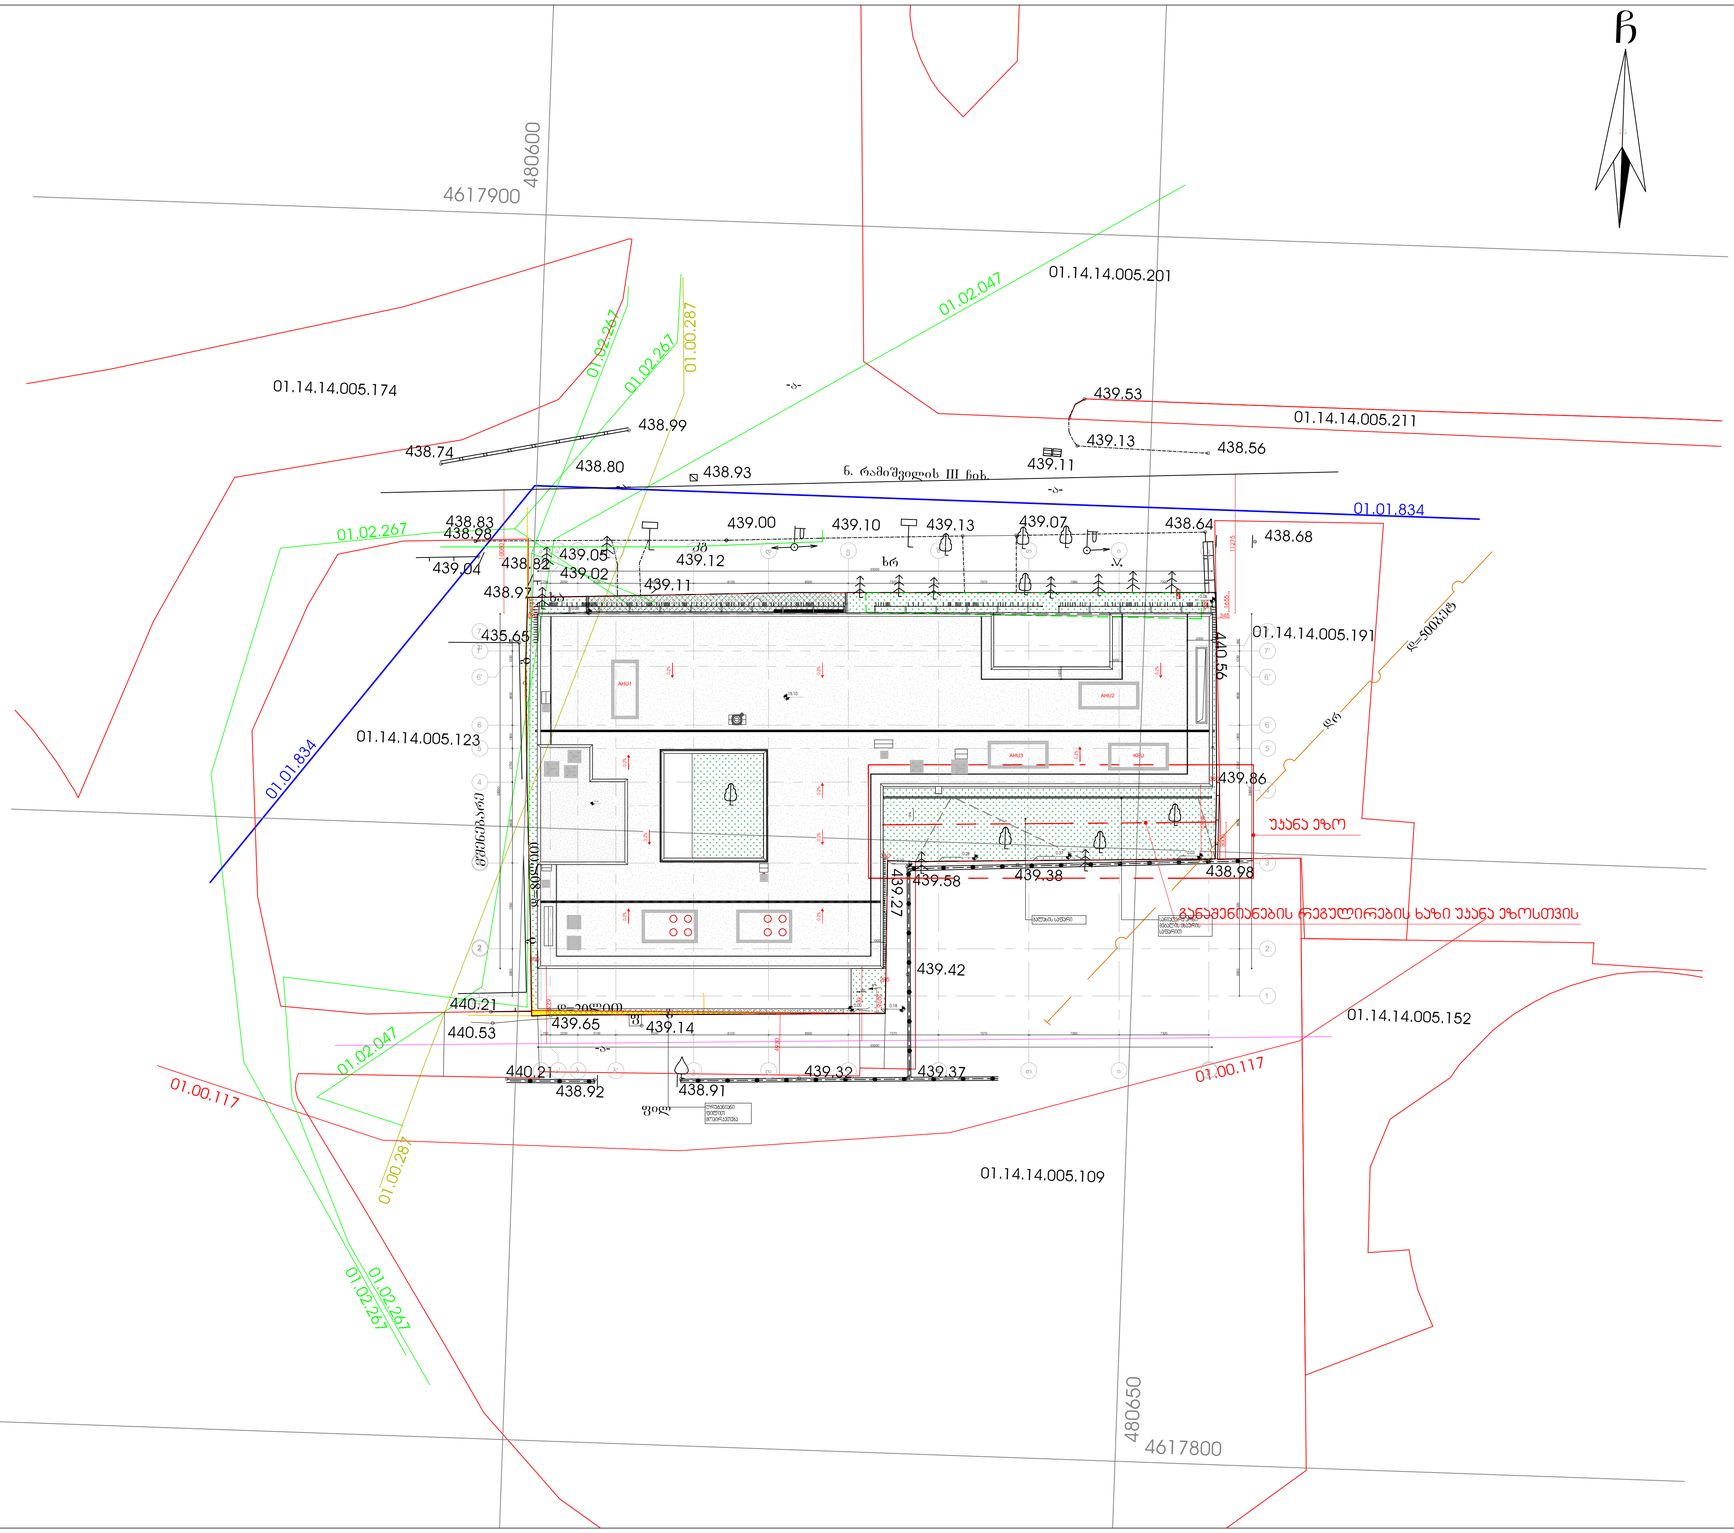

პროექტის დასახელება, მისამართი	პირობითი აღნიშვნები								
საოფისე შენობა მზიურის მიმდებარედ ქ.თბილისი, ჩიხი ჭავჭავაძე N37		საკადასტრო საზღვარი		ბეტონის მონოლითიი კედელი	სტადია	პროექტი	დირექტორი			შ. ა. ს. "მიდამო" არქიტექტურა & დიზაინი
		იატაკის ნიშნული		ბლოკის კედელი	თარიღი	16.07.2019	პრ.ავტორი	გ.სამხარაძე		
		ჭრილის ხაზი		აბაზრის კედელი	ფორმატი	A2	არქიტექტორი	ვ.აფხანსევი		
		დერძის ხაზი		თაბაშირ-მუყაოს ტიხარი	მასშტაბი	1:500	არქიტექტორი	ა.ზვიადაური		
							შეამოწმა			