ფასადი 1-6

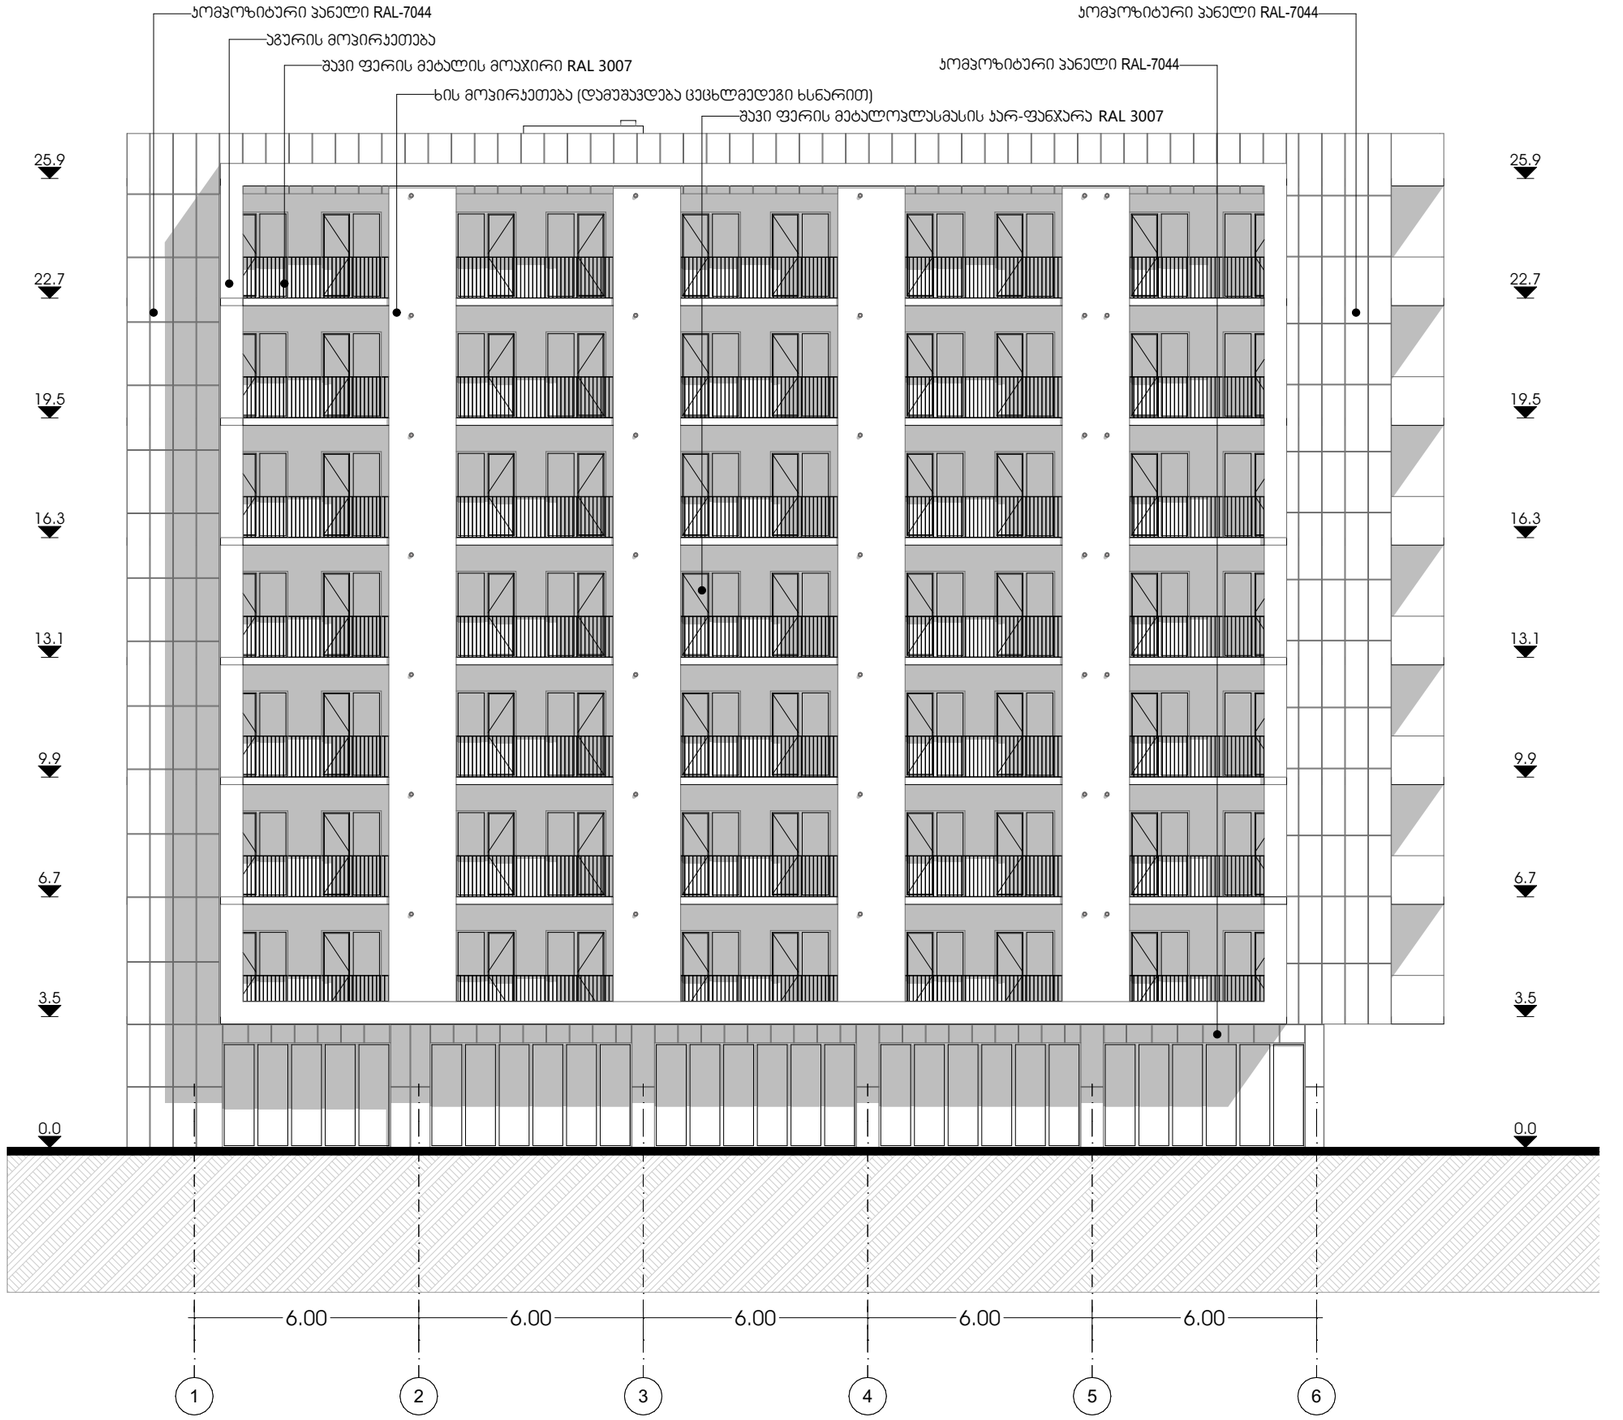

M E T R I C

პროექტი
მრავალბინიანი საცხოვრებელი სახლი

პროექტის მისამართი
თბილისი, ისანი-სამგორის რაიონი
ს/კ: 01.17.11.034.071

მთავარი არქიტექტორი
ჯონსტანტინე ურუშაძე

თანაავტორი(ები)
ბექა გიორგაძე

ნახაზი

მასშტაბი
-

ფორმატი A3

ფასადი 6-1

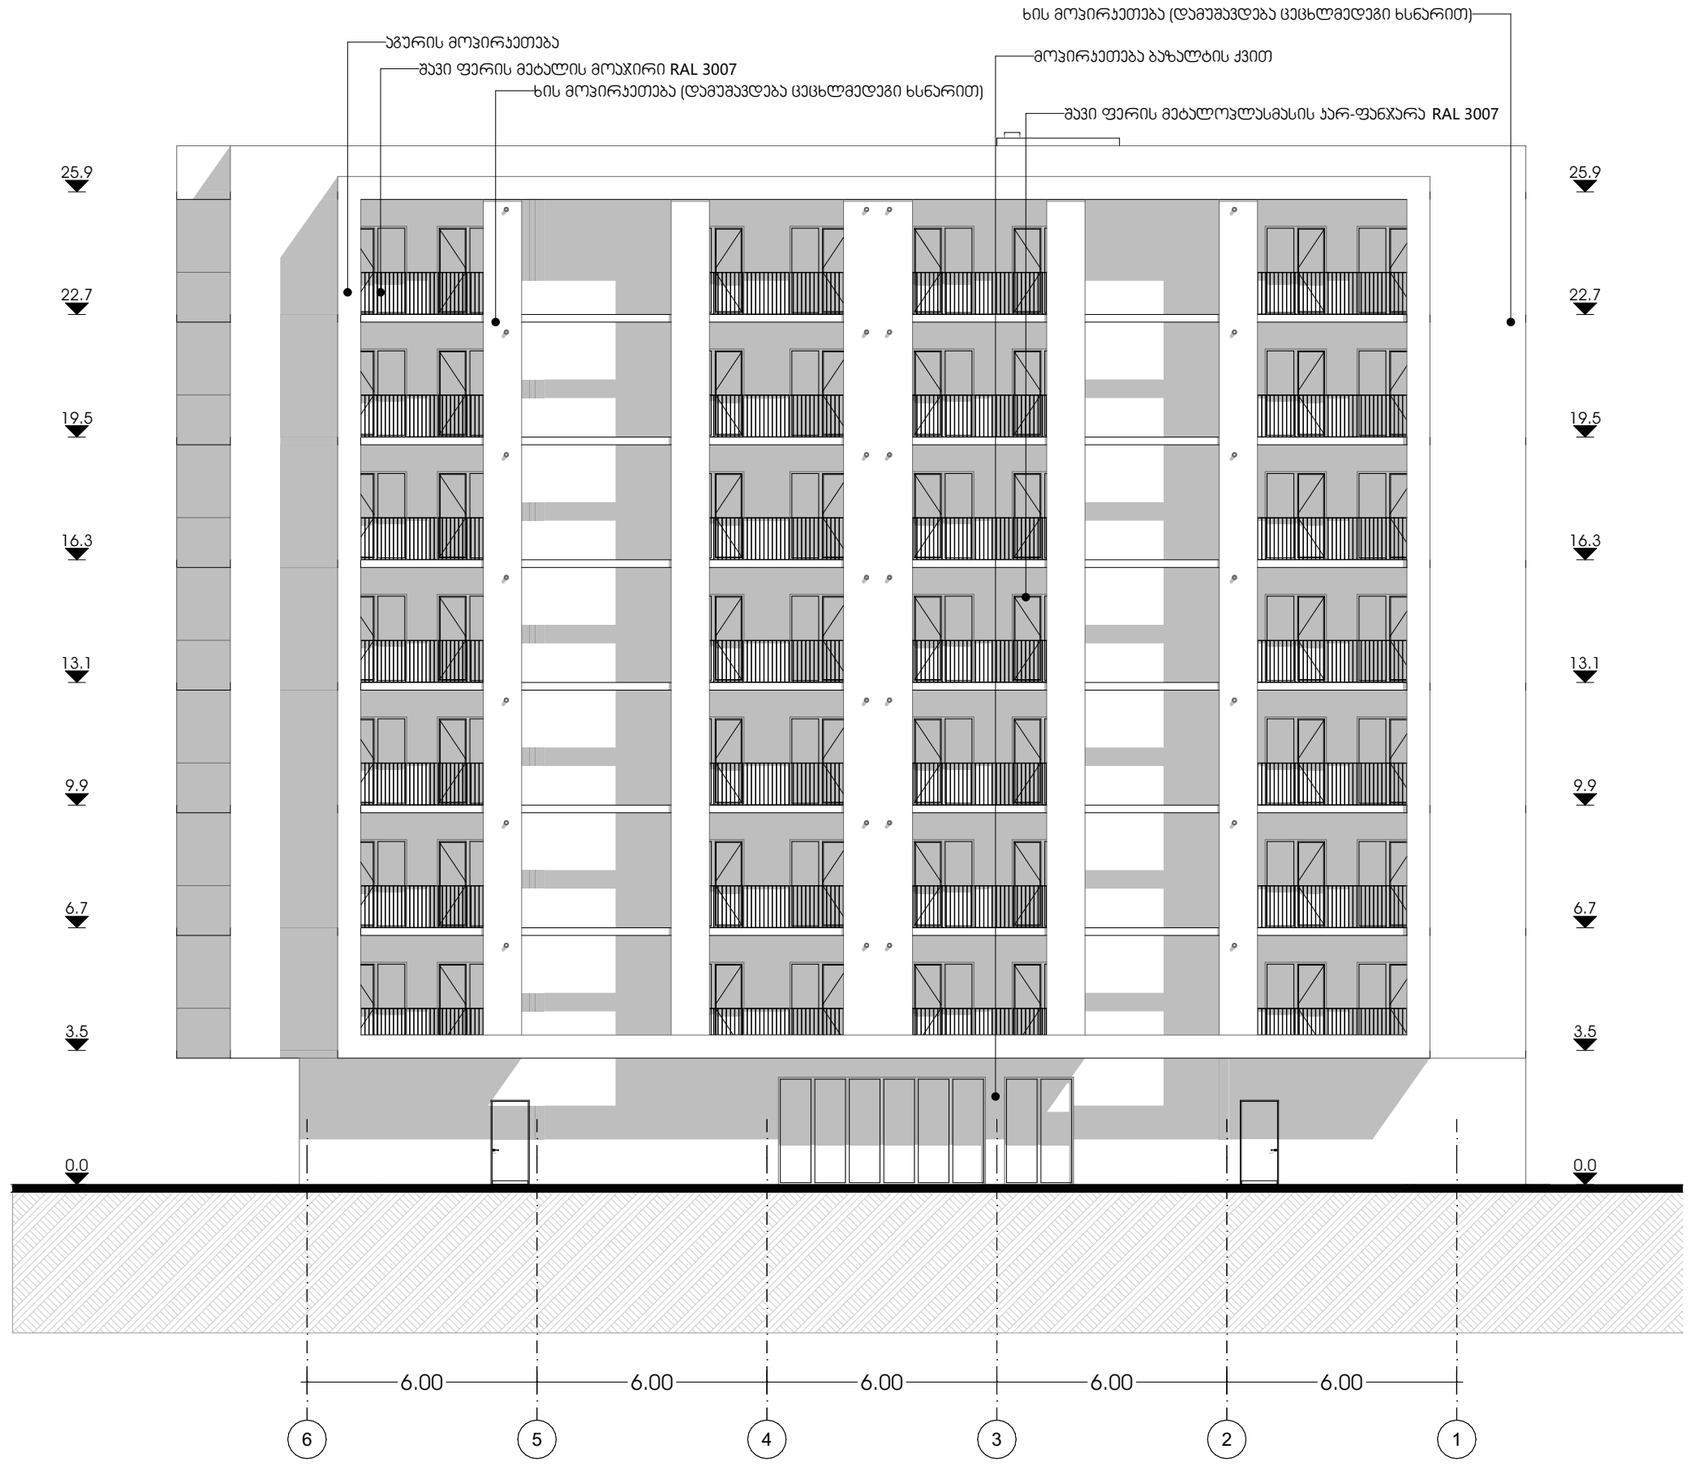

პროექტი	მთავარი არქიტექტორი	ნახაზი	
მრავალბინიანი საცხოვრებელი სახლი	კონსტანტინე ურუშაძე		
პროექტის მისამართი	თანაავტორი(ები)	მასშტაბი	
თბილისი, ისანი-სამგორის რაიონი ს/ს: 01.17.11.034.071	ბექა გიორგაძე	-	ფორმატი A3

M E T R I C

M E T R I C

ΔΦΡΓΩΔΕ
ΣΕΣΔΔΣΣΣΔΣΣΣΔΣΣΣ

ფასადი დ-ა

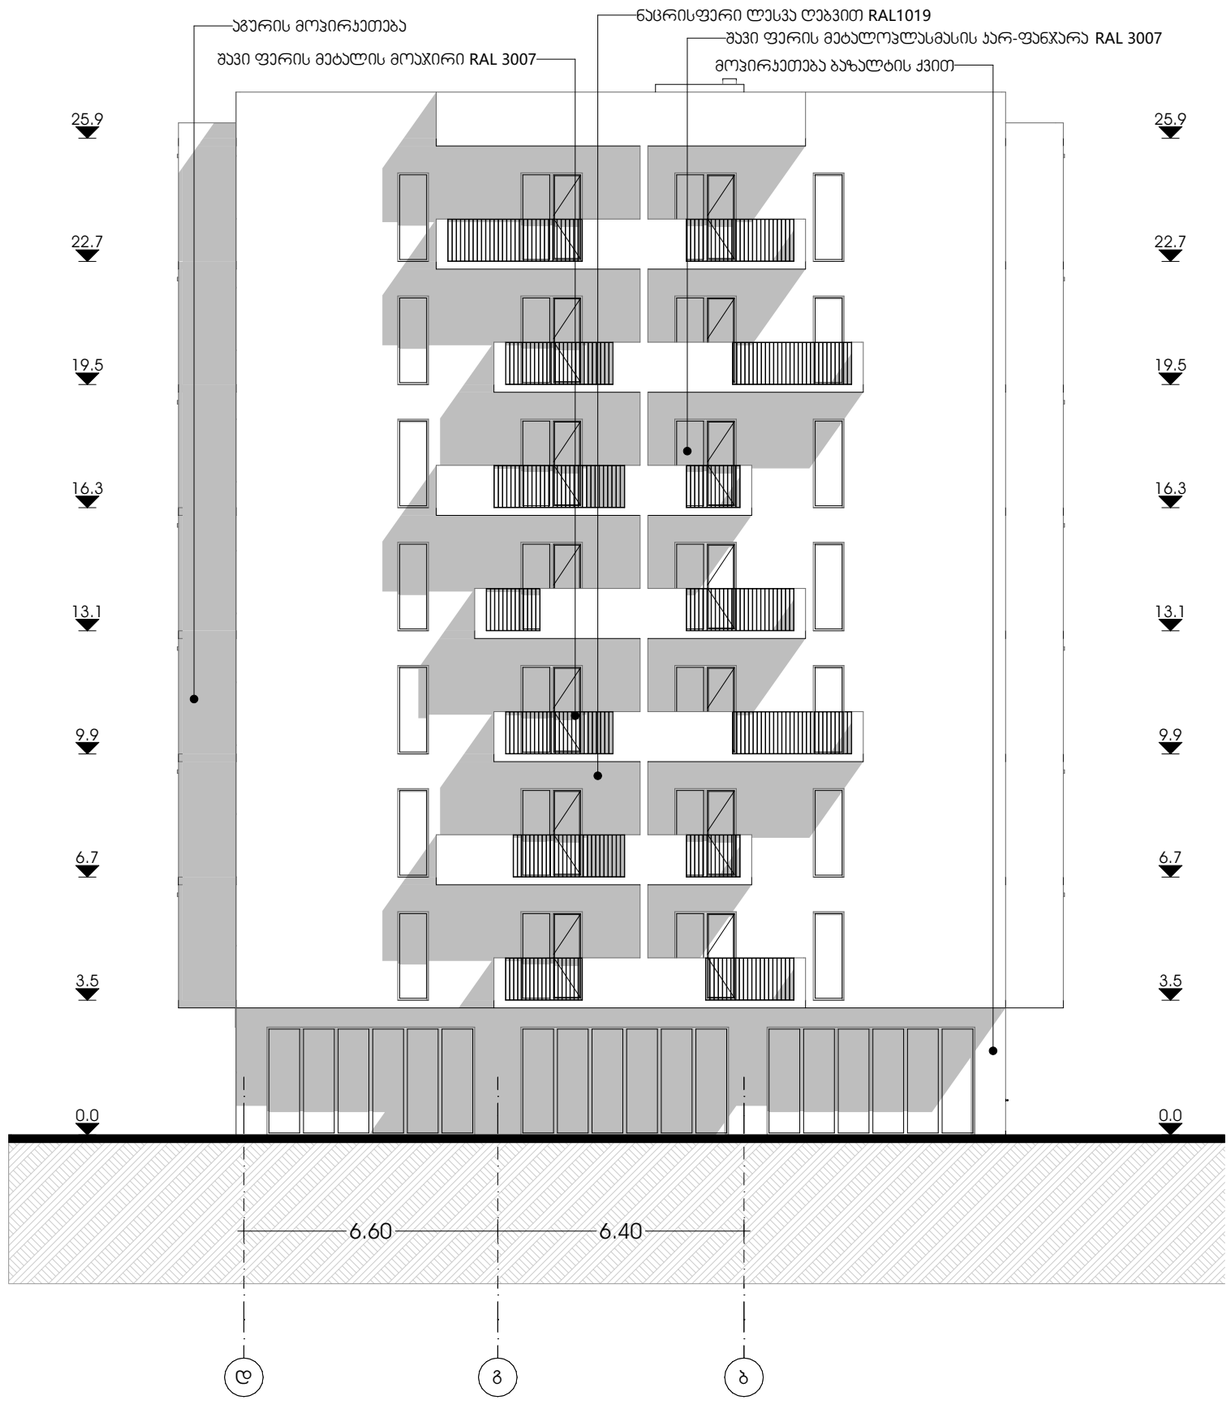
აგურის მოპირკეთება
შავი ფერის მეტალის მოაჯირი RAL 3007
ნაცრისფერი ლესვა ღებვით RAL1019
შავი ფერის მეტალოპლასმასის პარ-ფანჯარა RAL 3007
მოპირკეთება ბაზალტის ქვით
25.9
22.7
19.5
16.3
13.1
9.9
6.7
3.5
0.0
6.60
6.40
დ
გ
ბ

ფასადი 1-6

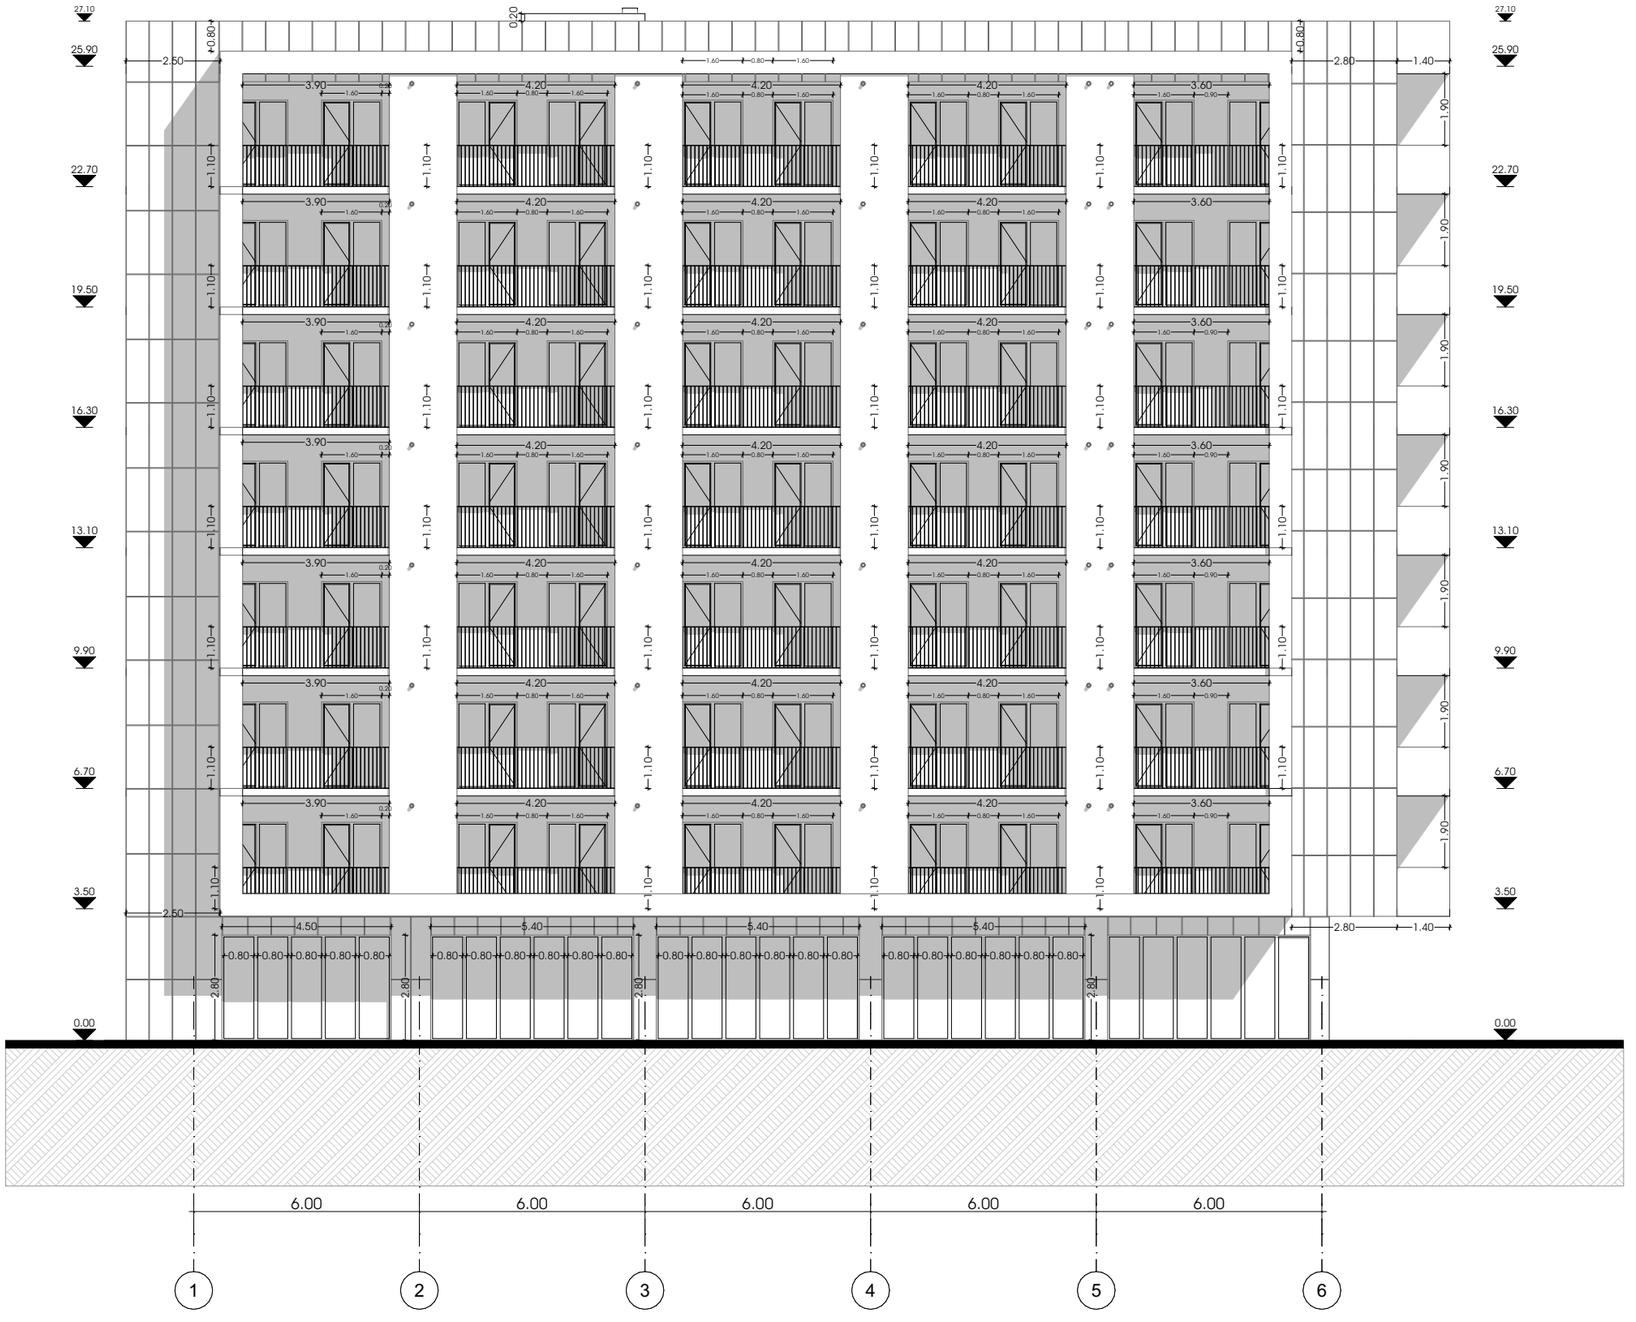

პროექტი	მთავარი არქიტექტორი	ნახაზი	
მრავალბინიანი საცხოვრებელი სახლი	ჯონსტანტინე ურუშაძე		
პროექტის მისამართი	თანაავტორი(ები)	მასშტაბი	
თბილისი, ისანი-სამგორის რაიონი ს/ს: 01.17.11.034.071	ბეჟა გიორგაძე	-	

METRIC

ფორმატი A3

ფასადი 6-1


25.90
22.70
19.50
16.30
13.10
9.90
6.70
3.50
0.00
0.20
0.80
1.40
2.80
2.50
0.60
3.20
3.90
3.50
1.00
1.80
1.10
0.80
5.40
0.80
6.00
6
5
4
3
2
1

ფასადი ა-დ

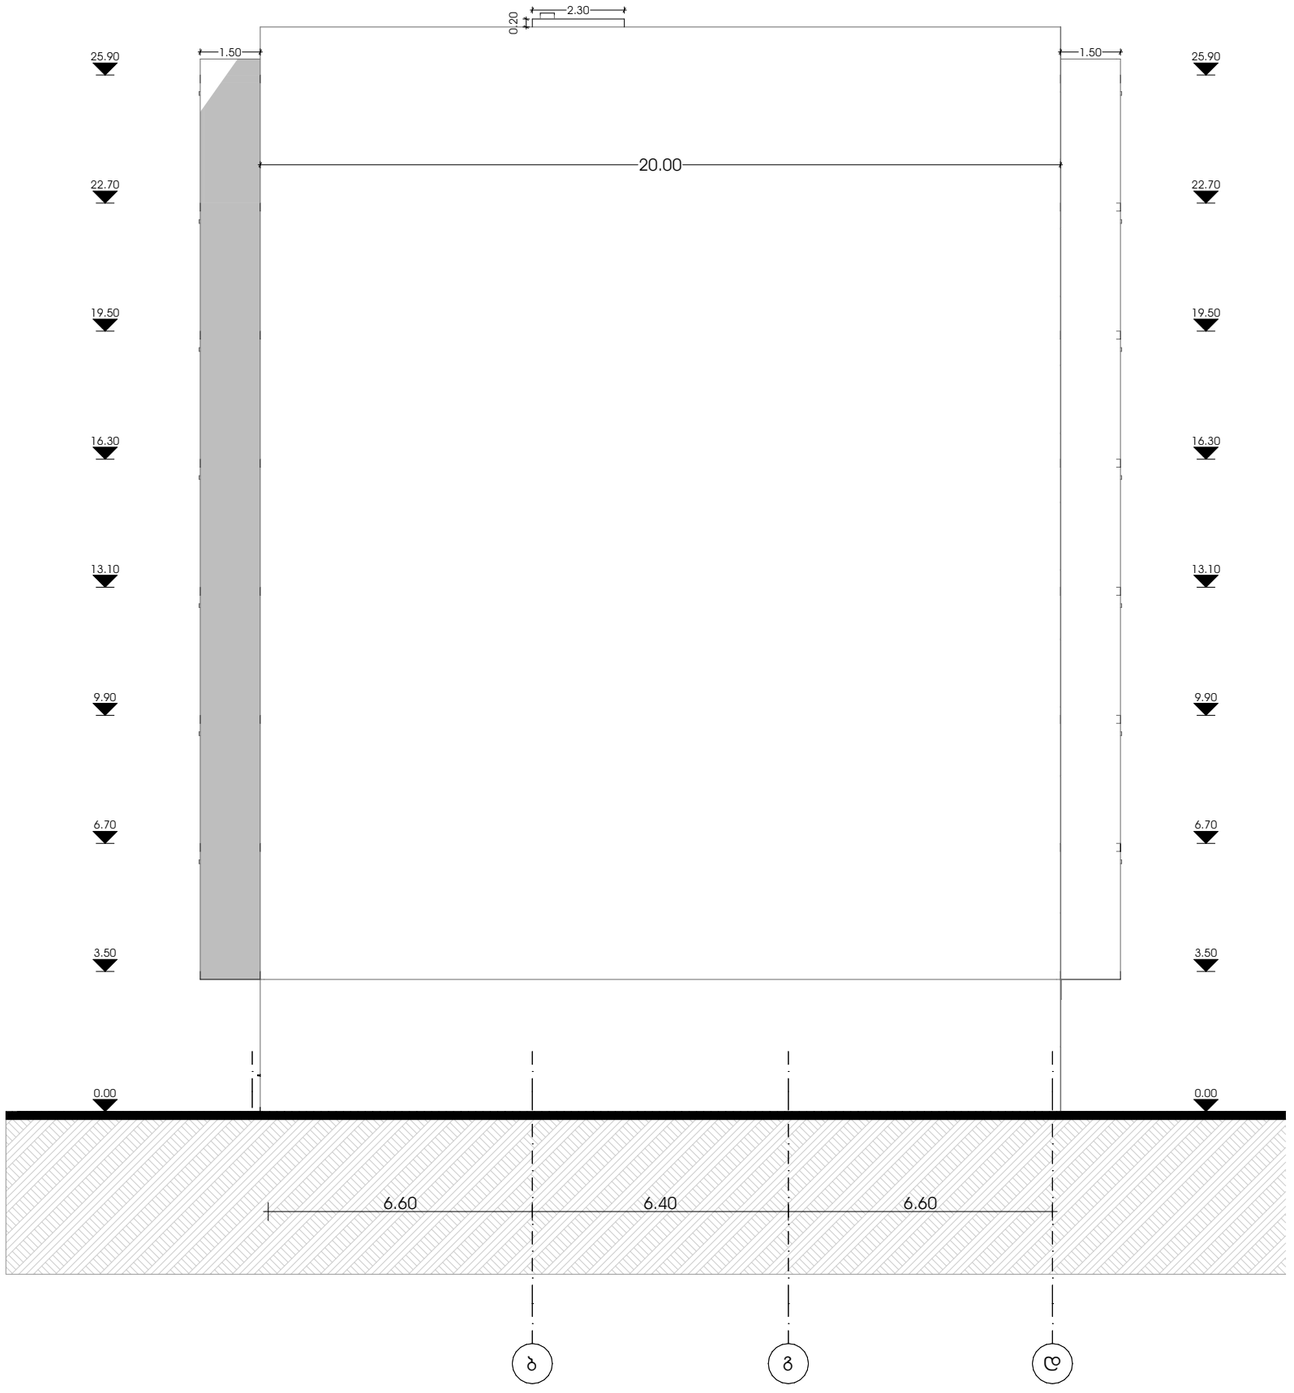

პროექტი მრავალბინიანი საცხოვრებელი სახლი	მთავარი არქიტექტორი კონსტანტინე ურუშაძე		ნახაზი
პროექტის მისამართი თბილისი, ისანი-სამგორის რაიონი ს/ს: 01.17.11.034.071	თანაავტორი(ები) ბექა გიორგაძე		მასშტაბი -

METRIC

ფორმატი A3

ასო დ-ა

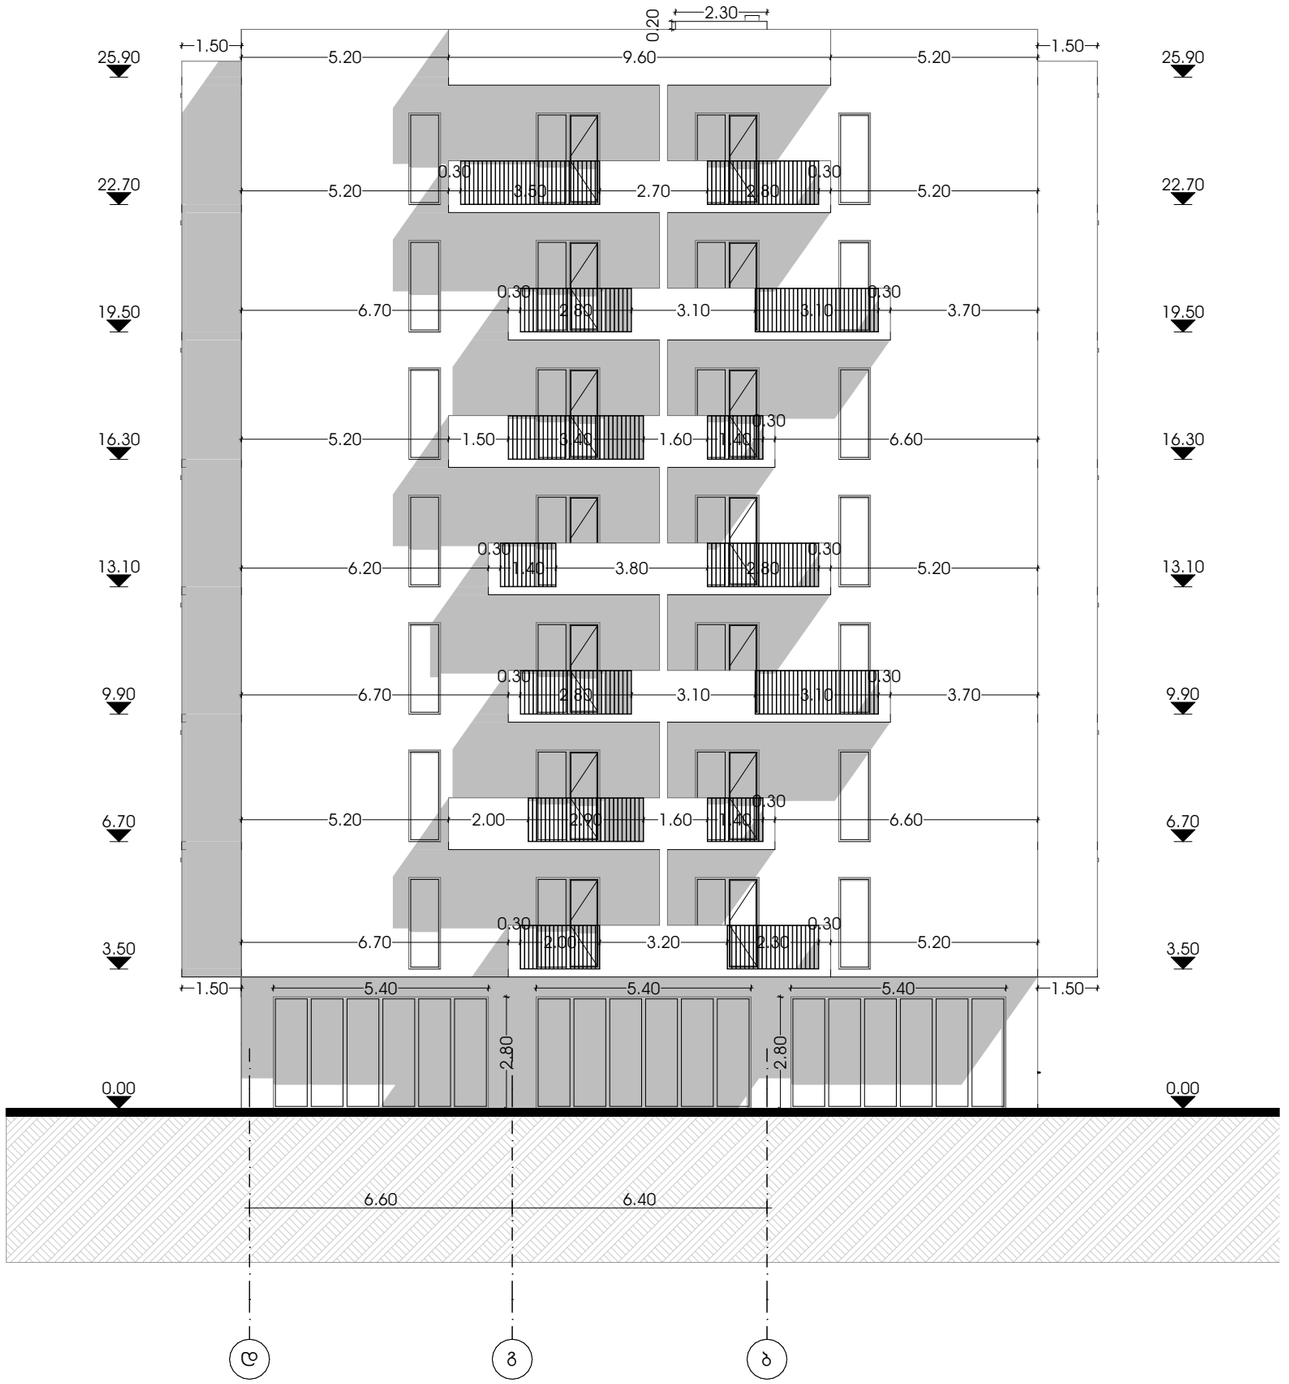

პროექტი მრავალბინიანი საცხოვრებელი სახლი	მთავარი არქიტექტორი კონსტანტინე ურუშაძე		ნახაზი
პროექტის მისამართი თბილისი, ისანი-სამგორის რაიონი ს/ს: 01.17.11.034.071	თანაავტორი(ები) ბექა გიორგაძე		მასშტაბი -

METRIC

ფორმატი A3

ჭრილი 2-2
ლიფტის კვანძი

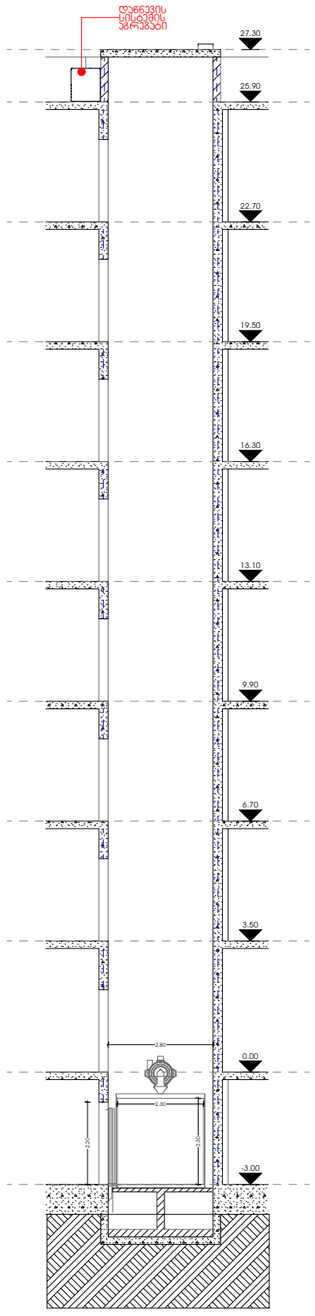

ჭრილი 1-1
ფასადის კვანძი

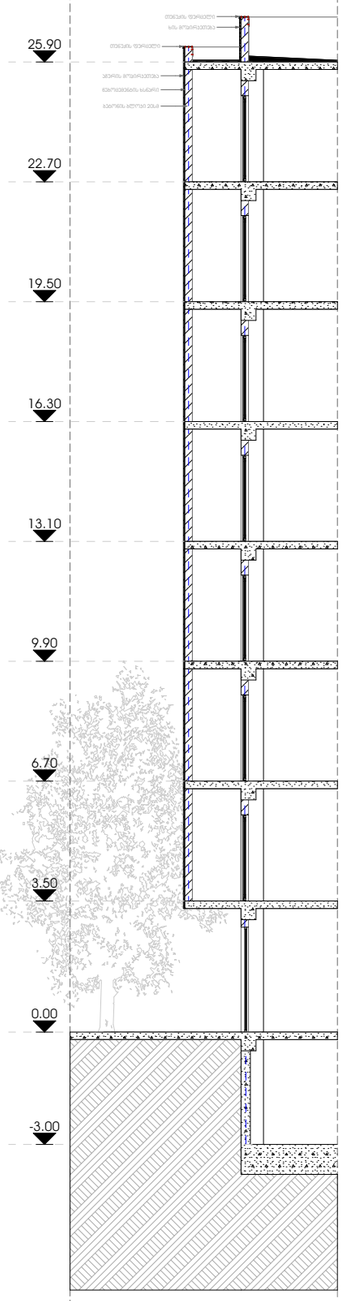

ფასადის კვანძი

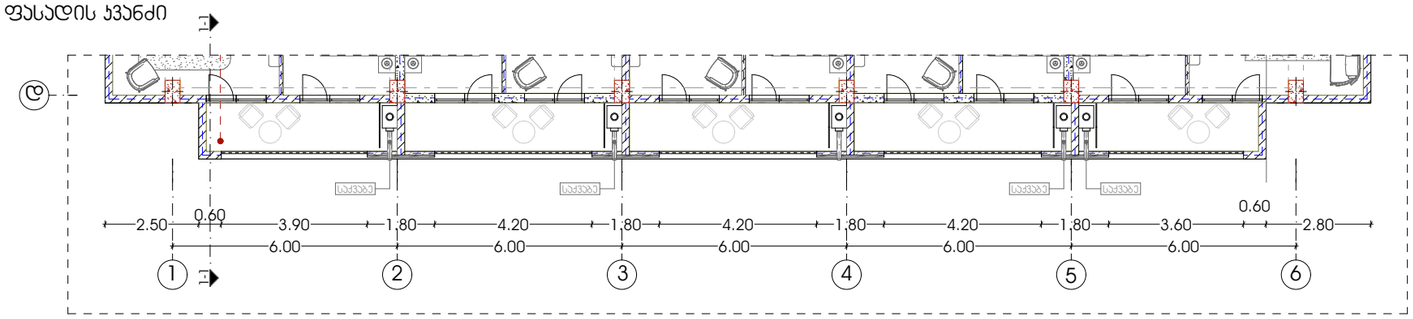

დერეფნის კვანძი

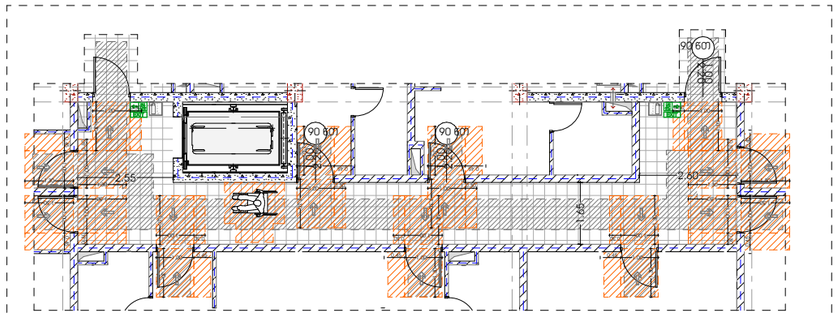

სასწრაფო სამედიცინო დახმარების საერთაშორისო სიმბოლო (სიცოცხლის ვარსკვლავი) განთავსდება ლიფტის ჩარცოს ორივე მხარეს

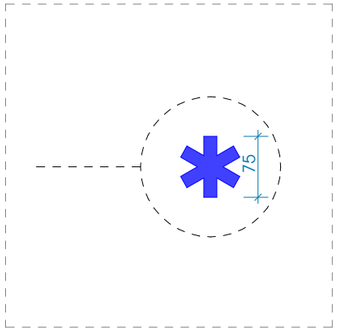

ლიფტის კვანძი

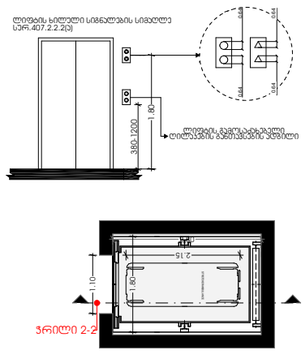

ჯიბის კვანძი

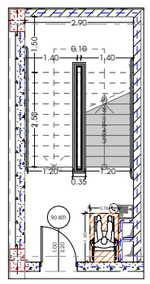

ნიშანი განთავსდება ლიფტის გამოსაძახებელ ღილაკთან



ფასადი 6-1

დასახელება		მასალა	რაოდენობა	მ²	მ²-სულ
ჯფ-1	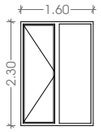	შავი ალუმინი RAL 9011	28	3.68	103.04
ჯფ-2	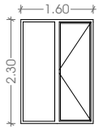	შავი ალუმინი RAL 9011	28	3.68	103.04
3-1	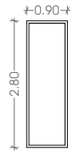	შავი ალუმინი RAL 9011	8	2.52	20.16
ჯ-1	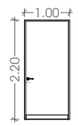	მეტალი RAL 9011	1	2.2	2.2
ჯ-2	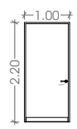	მეტალი RAL 9011	1	2.2	2.2
შავი ალუმინი RAL:9011 საერთო რაოდენობა მ²	226.24				
მეტალი RAL:9011 საერთო რაოდენობა მ²	4.4				

ფასადი დ-ა

დასახელება		მასალა	რაოდენობა	მ²	მ²-სულ
ჯფ-2	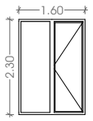	შავი ალუმინი RAL 9011	14	3.68	51.52
3-1	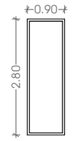	შავი ალუმინი RAL 9011	18	2.52	45.36
3-2		შავი ალუმინი RAL 9011	14	1.84	25.76
შავი ალუმინი RAL:9011 საერთო რაოდენობა მ²	122.64				

ფასადი 1-6

დასახელება		მასალა	რაოდენობა	მ²	მ²-სულ
ჯფ-1	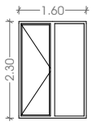	შავი ალუმინი RAL 9011	49	3.68	180.32
ჯფ-2	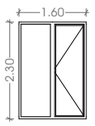	შავი ალუმინი RAL 9011	21	3.68	77.28
3-1	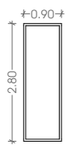	შავი ალუმინი RAL 9011	23	2.52	57.96
შავი ალუმინი RAL:9011 საერთო რაოდენობა მ²	315.56				