ბინა-ბინაა	ნახაზის სახელი:	პროექტის მისამართი:			
	პროექტის ეტაპი:	პროექტის მფლობელი:			
	განყოფილება:				
	ავტორი:				
	მასშტაბი:	ფორმატი:			
	1:100	A-200			

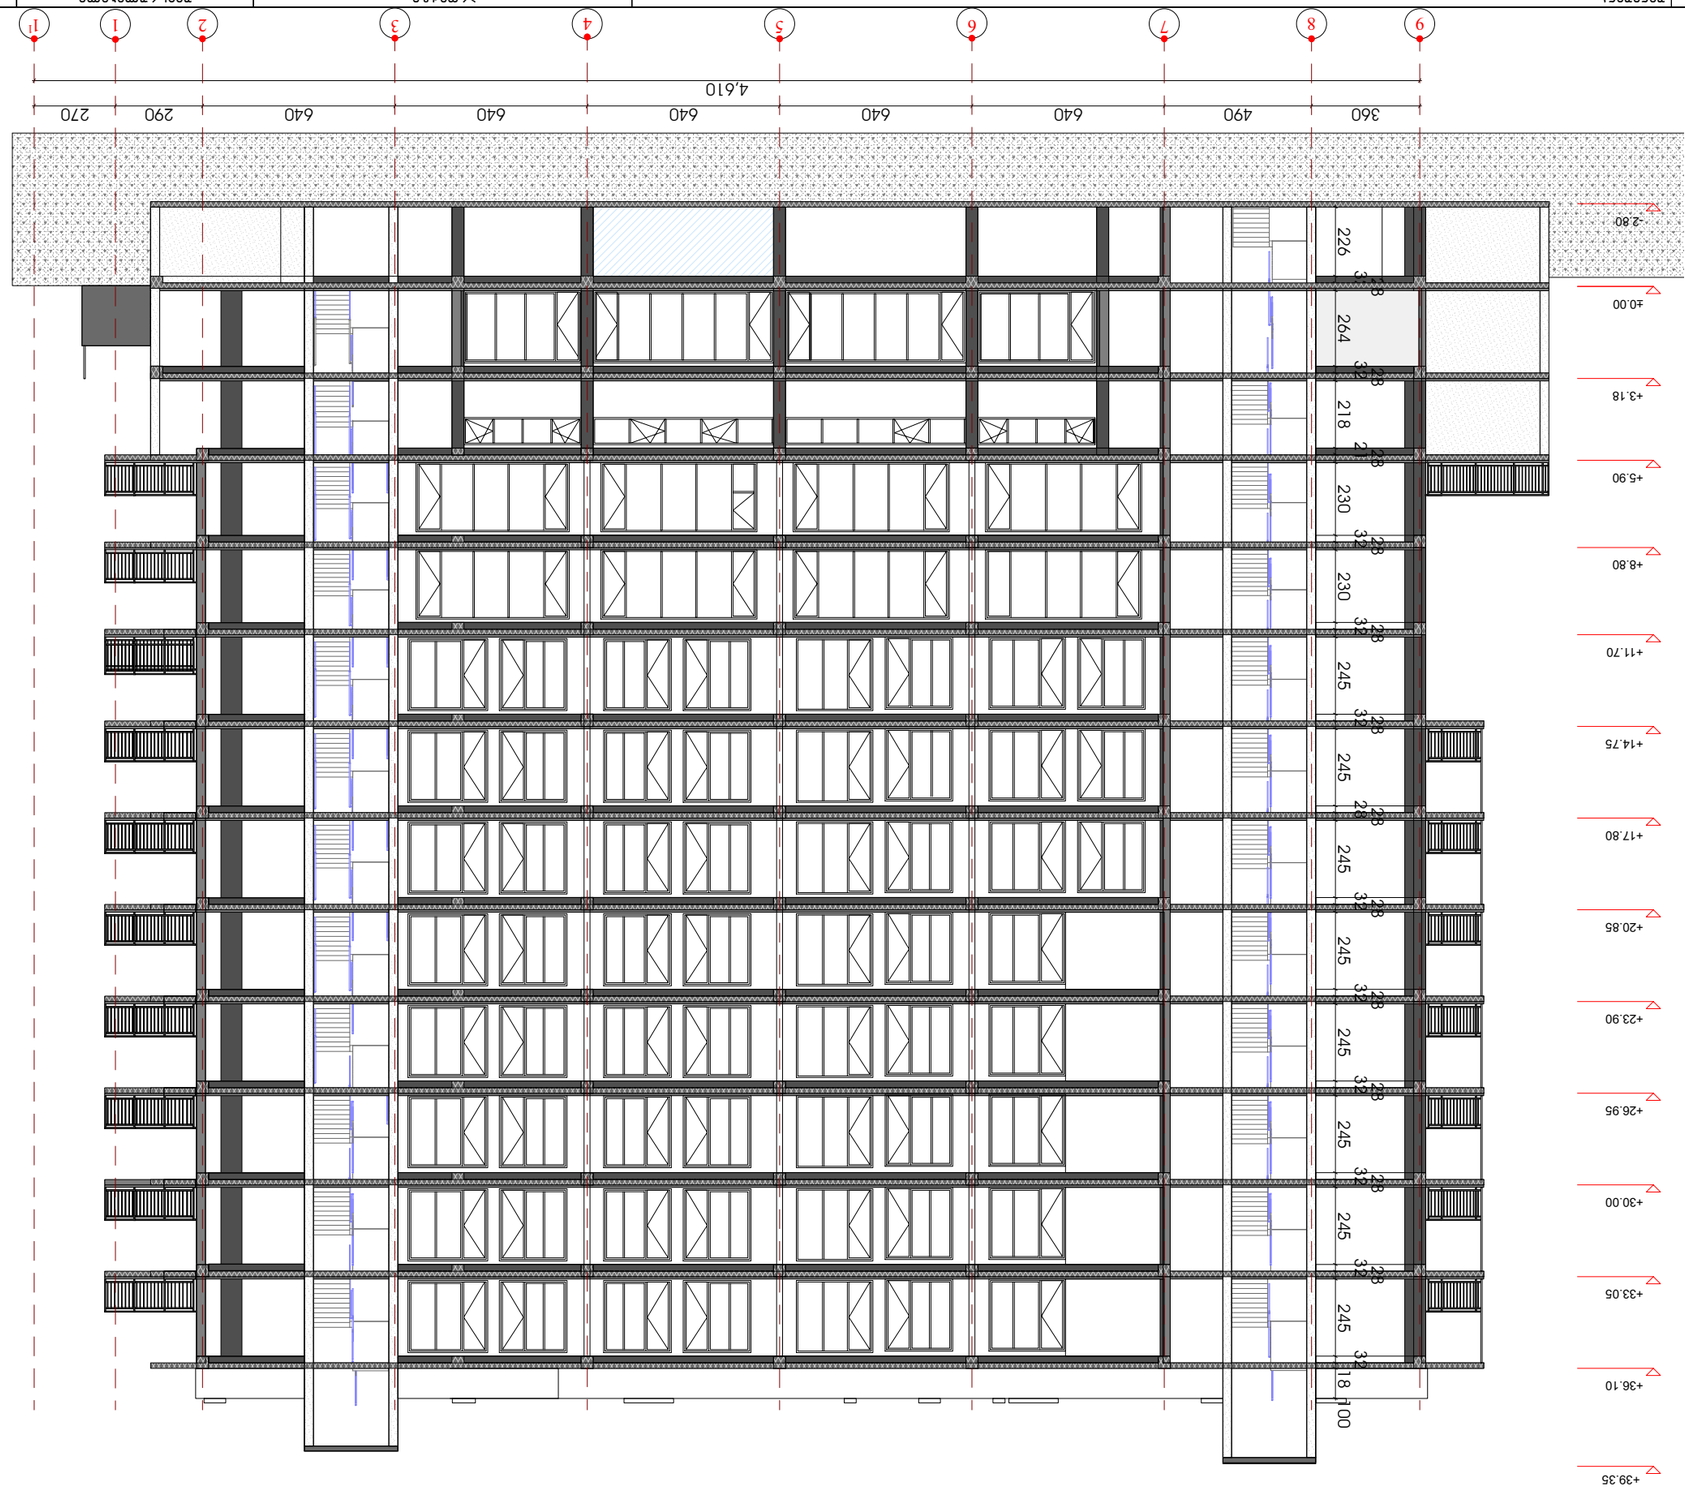
9
8
7
6
5
4
3
2
1
1'
360
490
640
640
640
640
640
290
270
4,610
-2.80
±0.00
+3.18
+5.90
+8.80
+11.70
+14.75
+17.80
+20.85
+23.90
+26.95
+30.00
+33.05
+36.10
+39.35
226
264
218
230
230
245
245
245

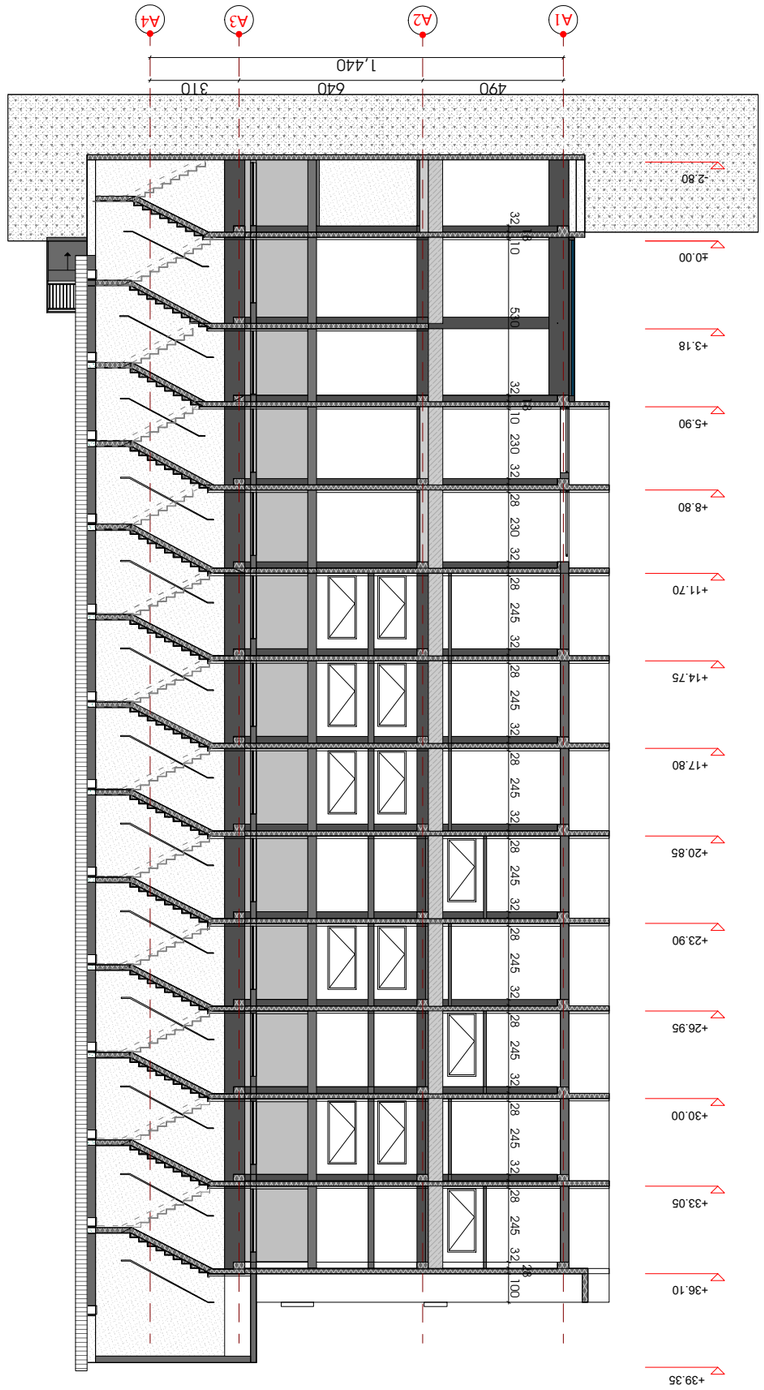

gen-gegm a	SeniSvna :	proegti:	Sem sruleheli	Tanam deboba	gvari	xelm ow era
		m ravalfungciuriSenoba	GUR GEN IDZE	dinegtori	lgurgenize	
				argtegtori	T.Cxaize	
				argtegtori	m gurgenize	
				argtegtori	lgurgenize	
				ხტადია	ფორმ.	თარიღი	ბასშ.	ფურც.
				3.3.	A-1	15/12/2020	1:100	A-200

