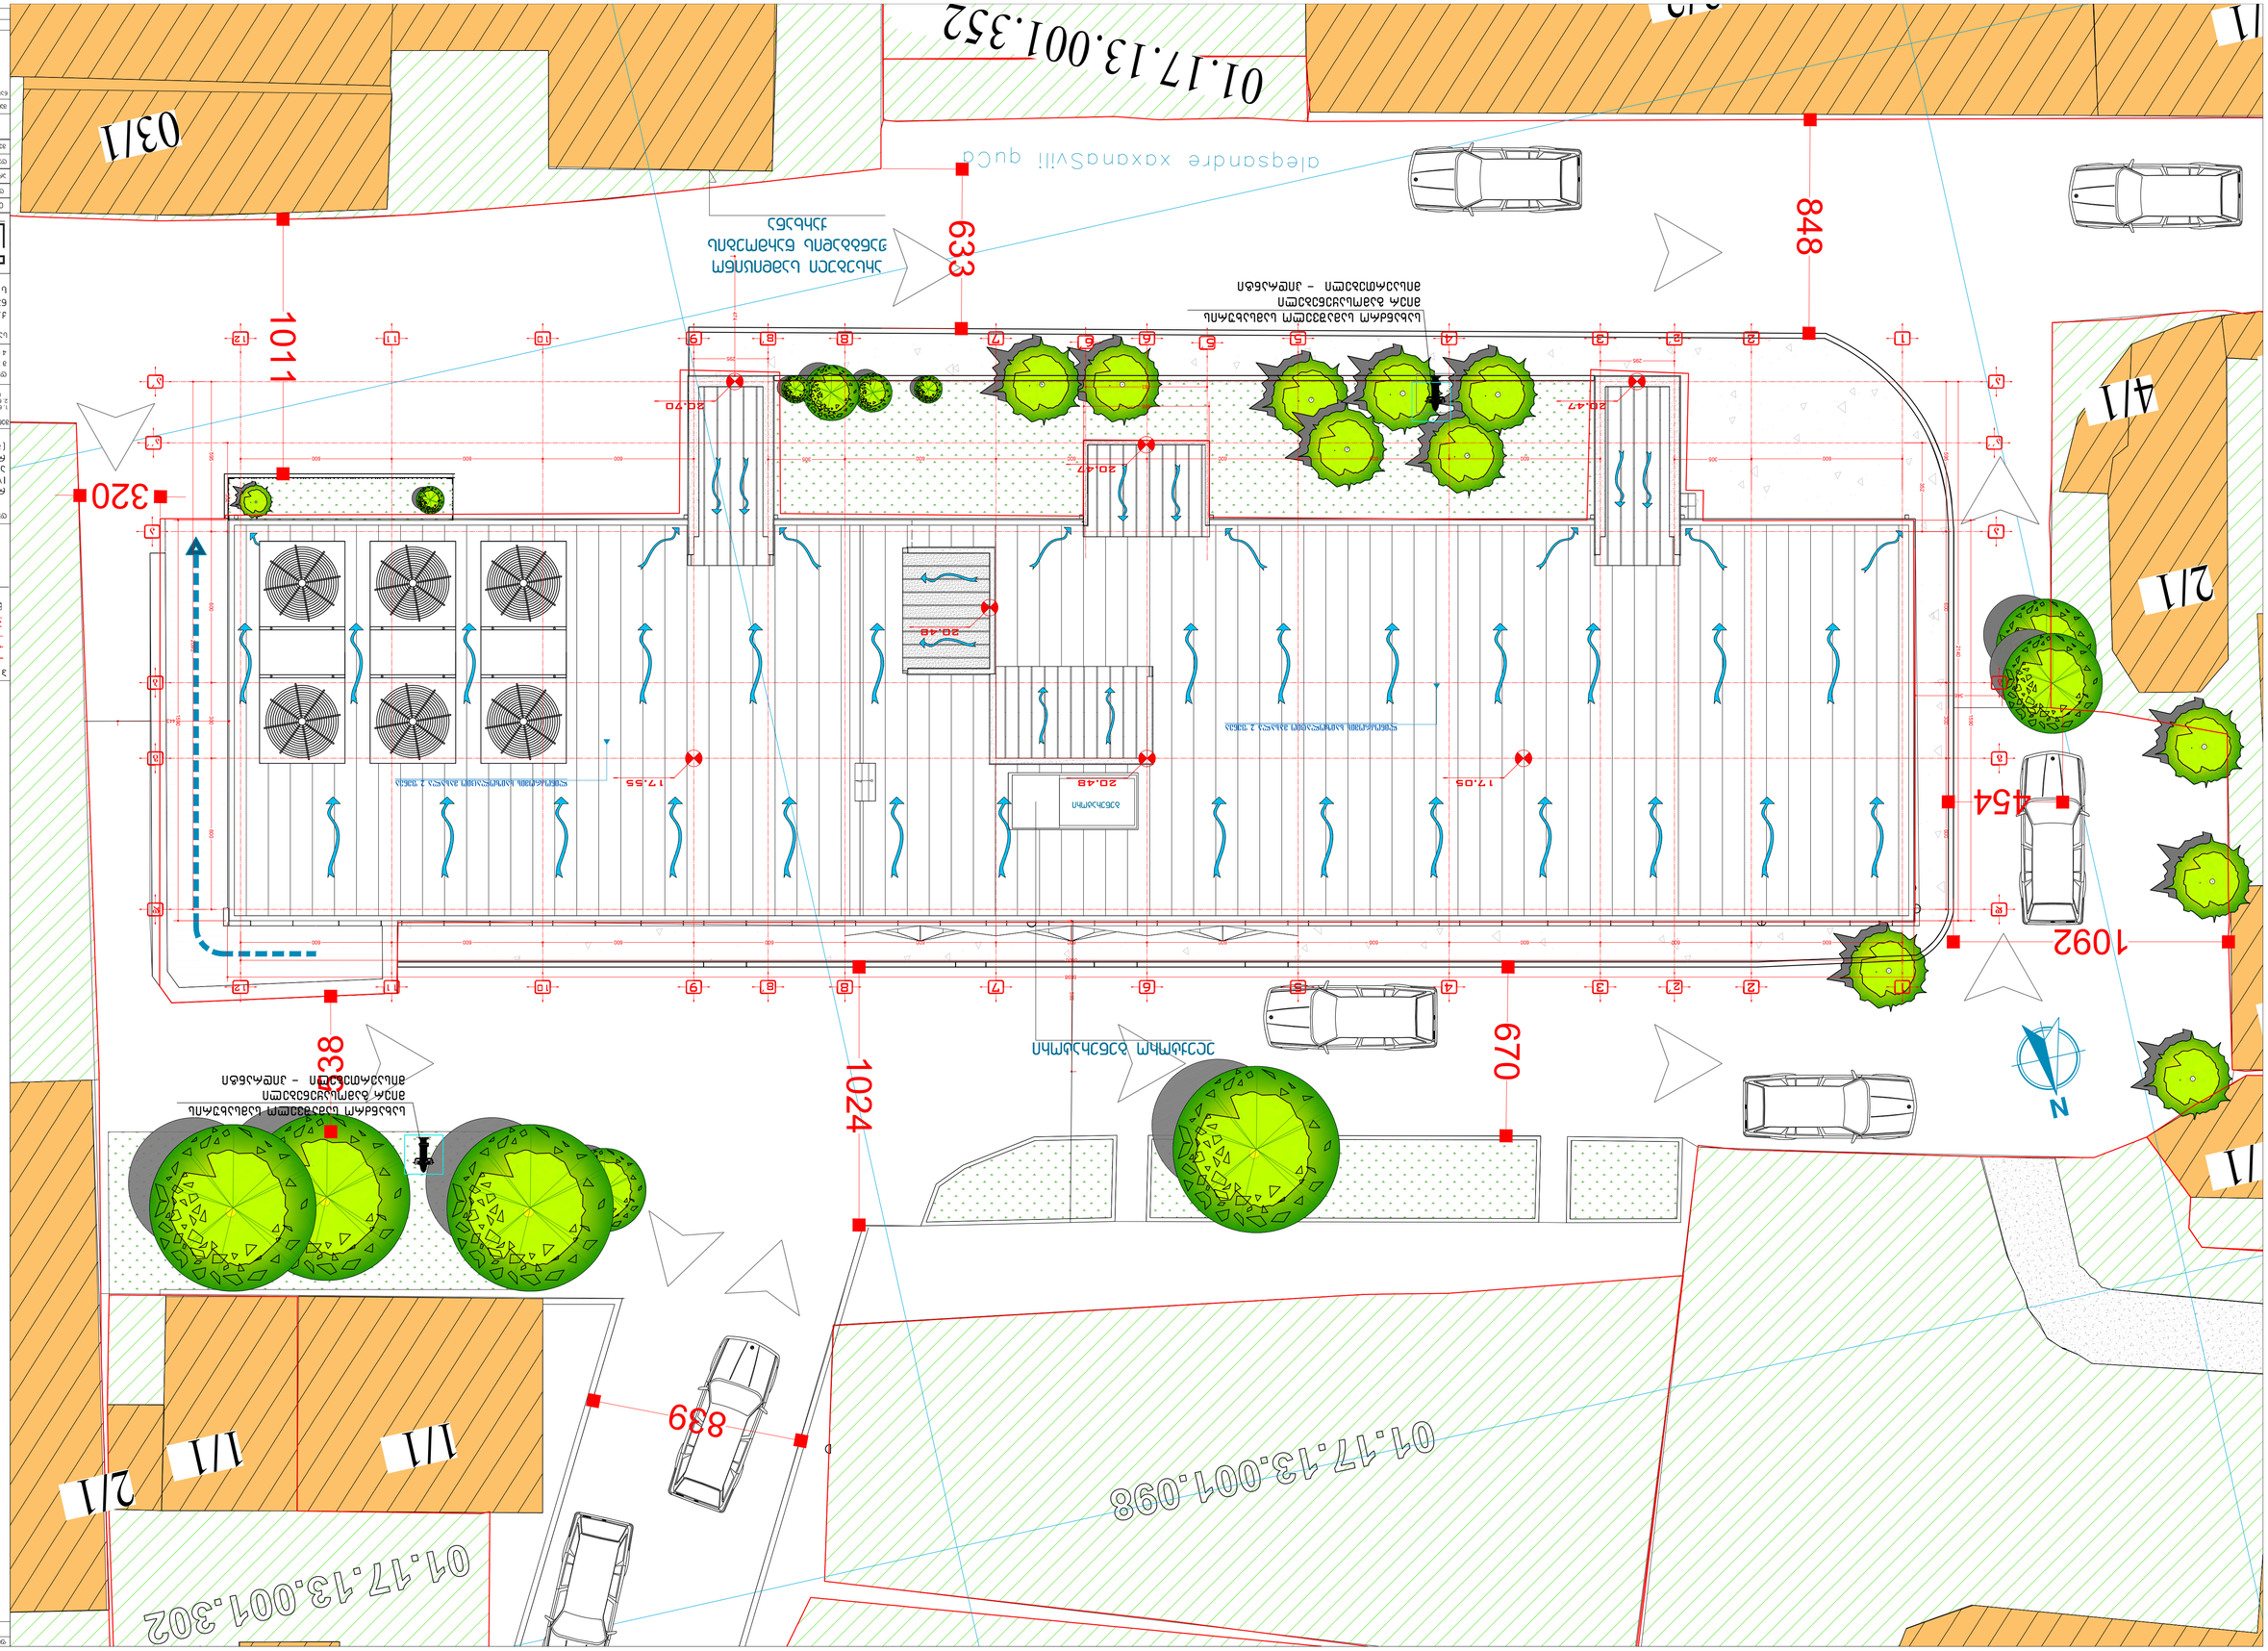

20.48

20.48

20.47

20.47 20.70

17.05 17.55

ლინოკრომის საიზოლაციო მასალა 2 ფენეა

ლინოკრომის საიზოლაციო მასალა 2 ფენეა

a

b

g

d

a

a

b

g

d

a

600 600 600 600 600 600 600 600 600 600 600

6600 600 300 600 595 600 300 600 2095

600

295

600 600 600 600 600

295

600 600 600 595

2140 1590

6698 1590
a a 352 352
483

498

305 305 599

346 474

443

გენერატორი

ელექტორო გენერატორი

არსებული სამდიცინო

ჟანგბადის წარმოების

ქარხანა 848633 1011

320 5381024 670

454

1092

839

სახანძრო სამაშველო სამსახურის
მიერ გამოსაყენებელი
მისაერთებელი - ჰიდრანტი

სახანძრო სამაშველო სამსახურის
მიერ გამოსაყენებელი
მისაერთებელი - ჰიდრანტი

მუშა პროექტი

A-1

ფორმატი დაკვეთა # ფაილის სახელი

გენგეგმა

1:100

თანამდებობა გვარი ხელმოწერა

სტადია ინდექსი ფურცლები

dwg

შეამოწმა

მასშტაბი თარიღი 02/03/2020

a-

კორექტ. თარიღი
1
2
3
4
5
6

პროექტის #

a-

დაამუშავა

არქიტექტორი ლ. ნარიმანიძე ლ. ნარიმანიძე დირექტორი გ. ინგოროყვა

შენიშვნა:

p i r o b i T i a R b i S v n e b i
საკადასტრო წიტელი ხაზი
ზომის დატანის ხაზი
ღერძის დატანის ხაზი
არქიტ. ნიშნული

კედელი

1. ნახაზზე ზომები მოცემულია სანტიმეტრებში; 2. ნახაზზე ყველა ცვლილება მშენებლობისას შეთანხმებული უნდა
იყოს პროექტის ავტორთან;

ჭრილის მიმთითებელი

შპს"მაღალი სამედიცინო

ტექნოლოგიების ცენტრი,საუნივერსიდედო
კლინიკა" 211385767

დამკვეთი:

დასახელება ნომერკლატურა:

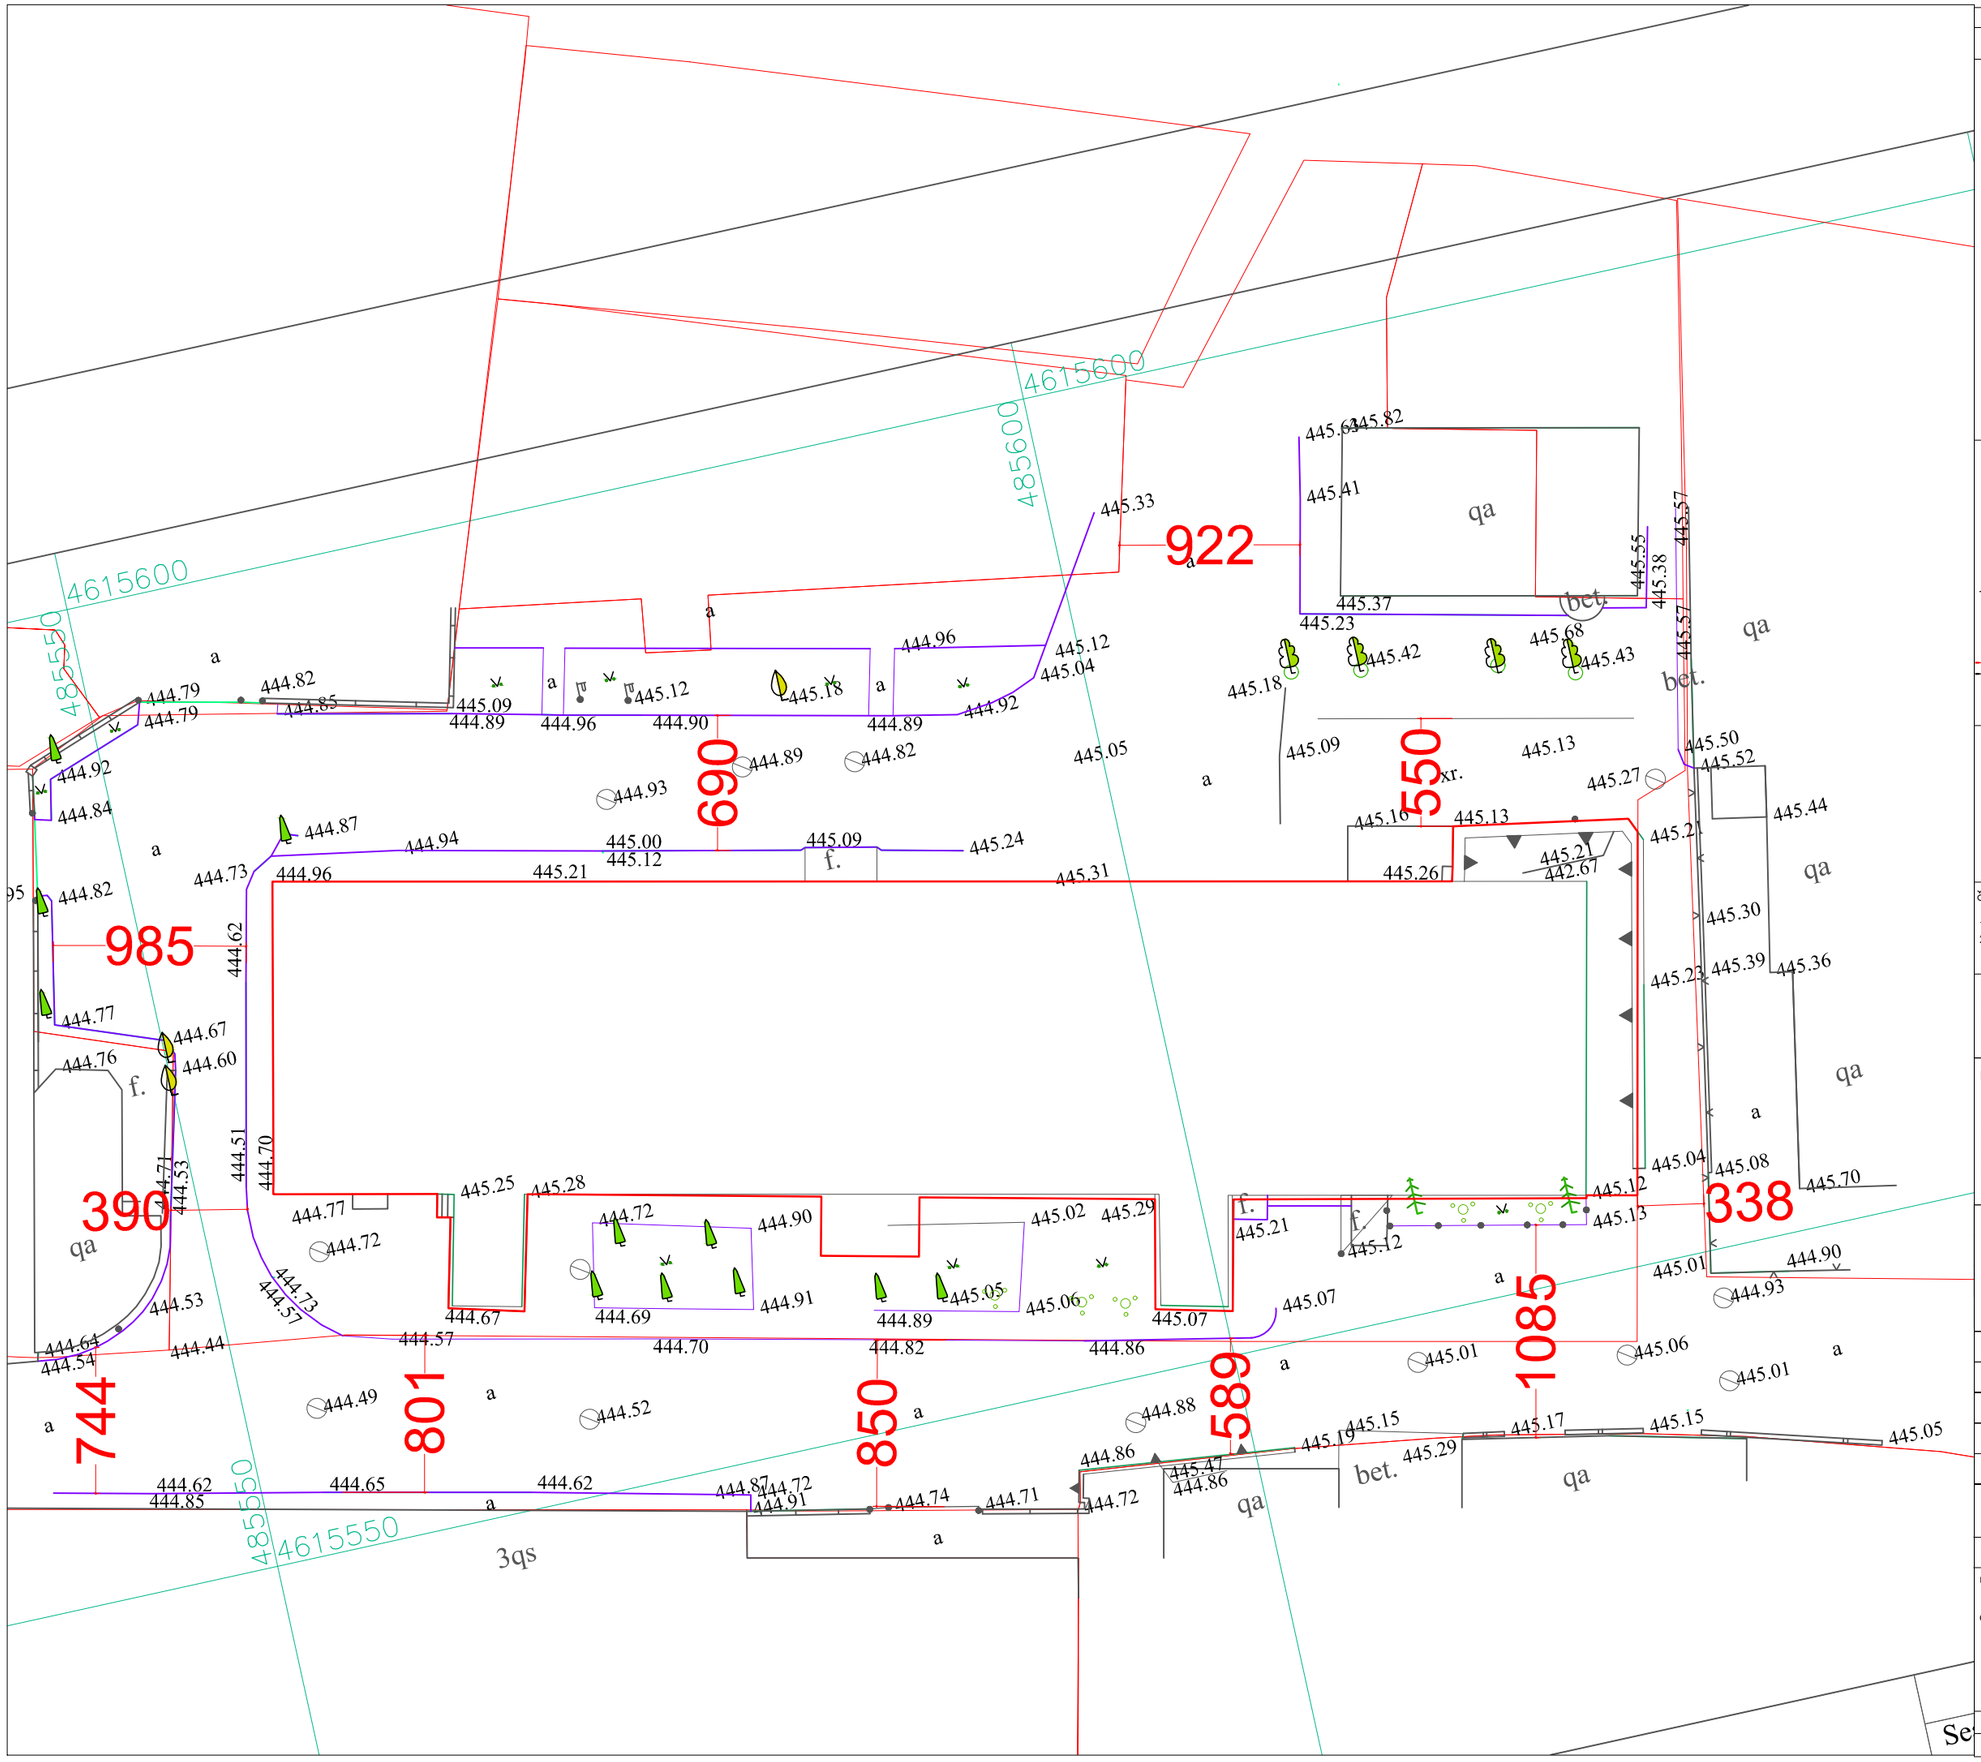

მუშა პროექტი A-3 ფორმატი დაკვეთა # ფაილის სახელი ასებული ტოპოგრაფილი გეგმა გზების სიგანეების ჩვენებით1:500 თანამდებობა გვარი ხელმოწერა სტადია ინდექსი ფურცლები დწგ შეამოწმა მასშტაბი თარიღი 2/03/2020 ა- # კორექტ. თარიღი 123456 პროექტის # ა- დაამუშავა არქიტექტორი ლ. ნარიმანიძე ლ. ნარიმანიძე დირექტორი გ. ინგოროყვა შენიშვნა: საკადასტრო წიტელი ხაზი ზომის დატანის ხაზი ღერძის დატანის ხაზი კედელი 1. ნახაზზე ზომები მოცემულია სანტიმეტრებში; 2. ნახაზზე ყველა ცვლილება მშენებლობისას შეთანხმებული უნდა იყოს პროექტის ავტორთან; ჭრილის მიმთითებელი შპს"მაღალი სამედიცინო ტექნოლოგიების ცენტრი,საუნივერსიდედო კლინიკა" 211385767 დამკვეთი: იატაკის მოპირკეთების ნიშნული სტრუქტურული ზედაპირის ნიშნული ი.მ.ნ.ხ.ხხ ს.ზ.ნ.ხ.ხხ

ტოპოგრაფიული გეგმა

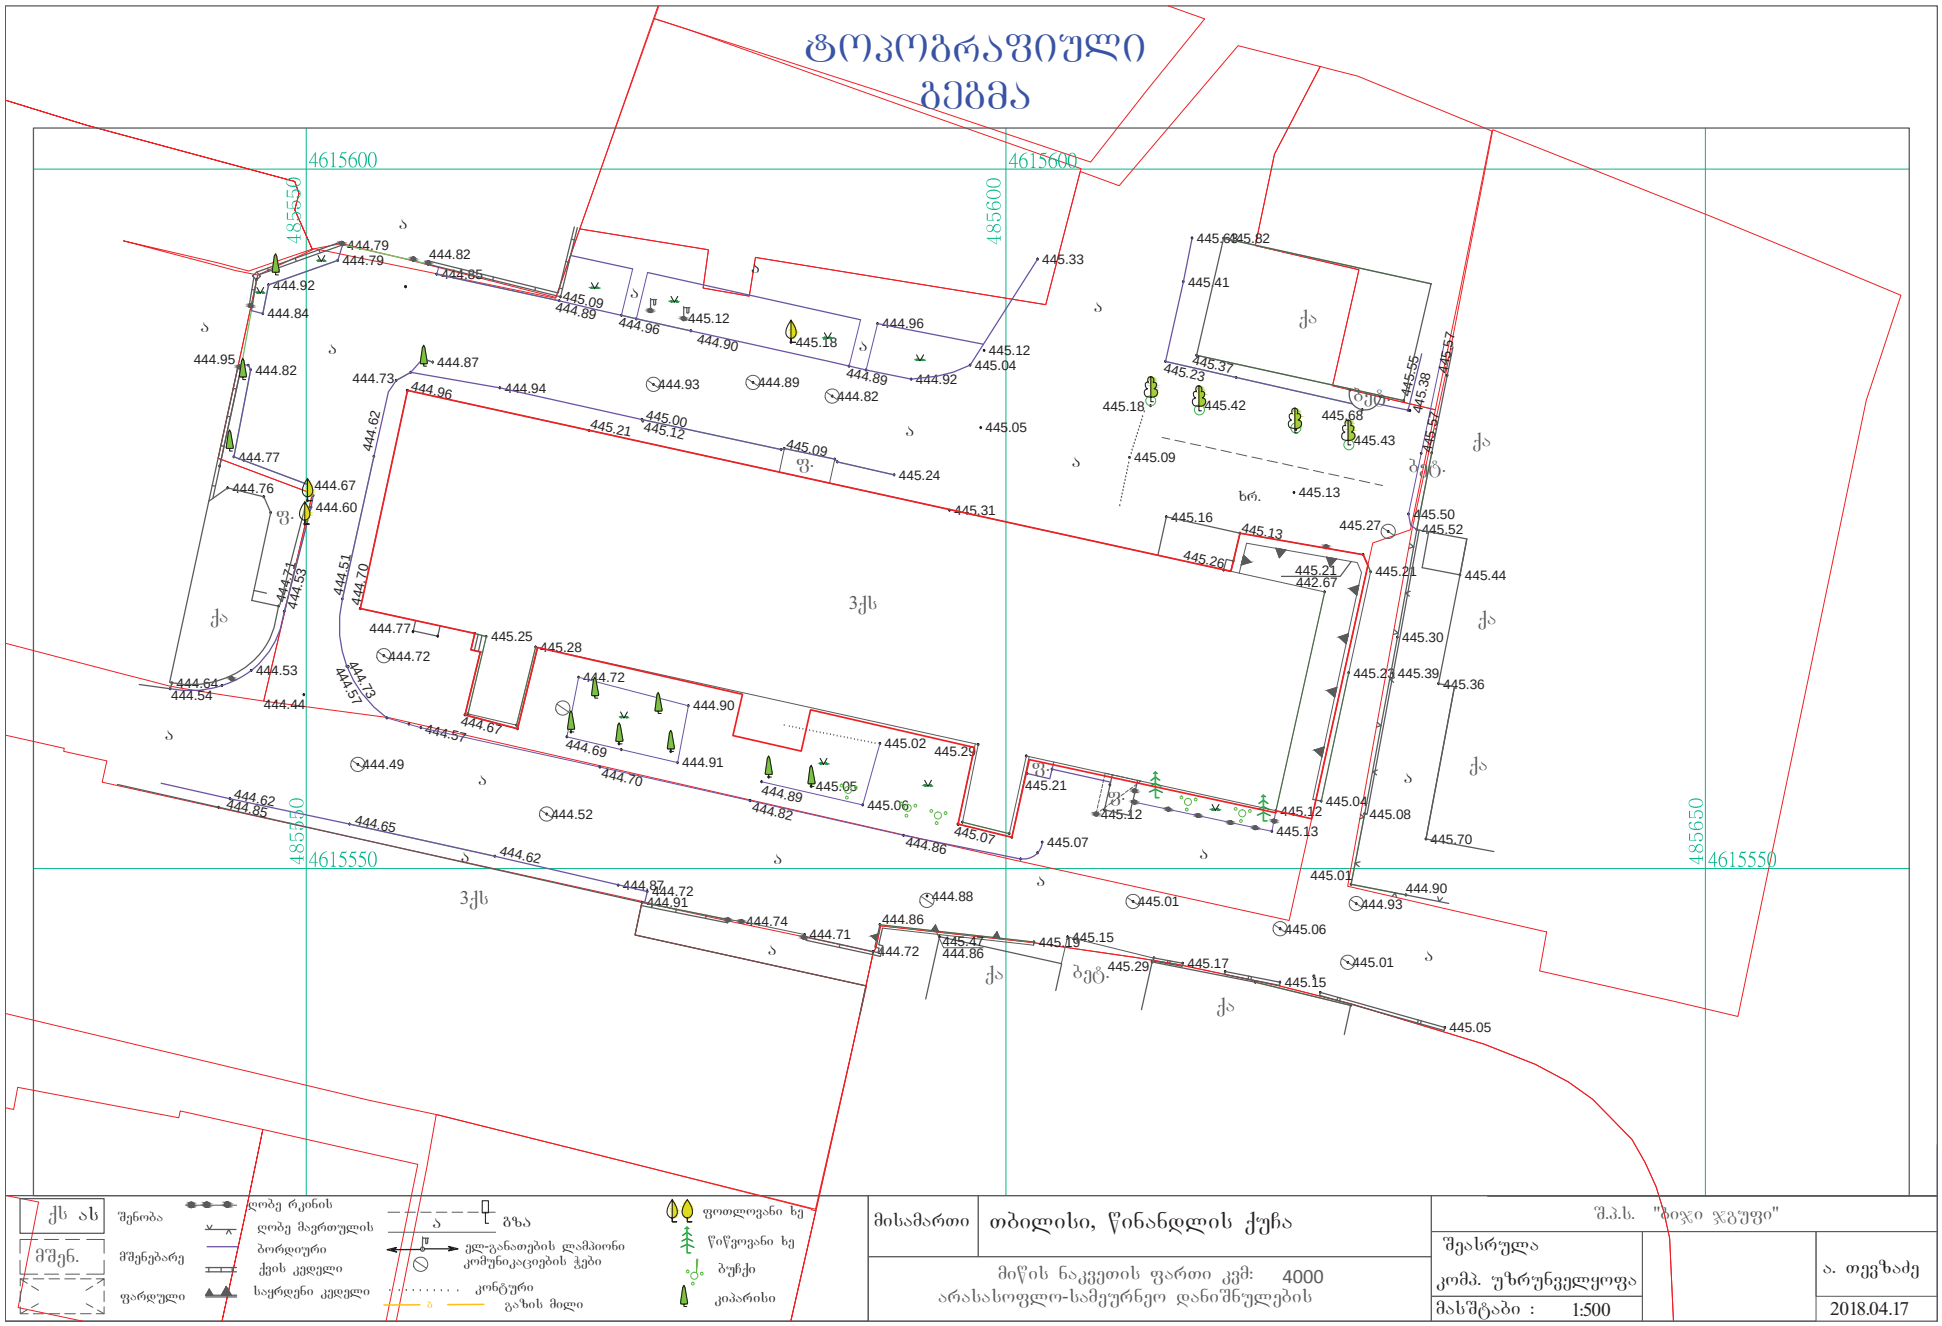

ქს ას	შენობა	ღობე რკინის	გზა	ფოთლოვანი ხე
მშენ.	მშენებარე	ღობე მავრთულის	ელ-განათების ლამპიონი	წიწვოვანი ხე
		ბორდიური	კომუნიკაციების ჭები	ბუჩქი
	ფარდული	ქვის კედელი	კონტური	კიპარისი
		საყრდენი კედელი	გახის მილი	

მისამართი	თბილისი, წინანდლის ქუჩა	შ.პ.ს. "მიწა ჯგუფი"	
მიწის ნაკვეთის ფართი კვმ: 4000 არასასოფლო-სამეურნეო დანიშნულების		შეასრულა კომპ. უზრუნველყოფა	ა. თევზაძე
		მასშტაბი : 1:500	2018.04.17

20.48

20.48

20.47

20.47 20.70

17.05 17.55

ლინოკრომის საიზოლაციო მასალა 2 ფენეა

ლინოკრომის საიზოლაციო მასალა 2 ფენეა

a

b

g

d

a

a

b

g

d

a

600 600 600 600 600 600 600 600 600 600 600

6600 600 300 600 595 600 300 600 2095

600

295

600 600 600 600 600

295

600 600 600 595

2140 1590

6698 1590
a a 352352
483

498

305 305 599

346

443

გენერატორი

ელექტორო გენერატორი 848 1011

320 5381024 670

454

1092

839

სახანძრო სამაშველო სამსახურის
მიერ გამოსაყენებელი
მისაერთებელი - ჰიდრანტი

სახანძრო სამაშველო სამსახურის
მიერ გამოსაყენებელი
მისაერთებელი - ჰიდრანტი

445.01

444.88
445.05

445.15
445.19

444.72 444.71

445.47
444.86

445.29

qa

444.86
qa

2qa

ბეტ.

485650

443.91

443.69 443.91

443.89

443.97 443.98

445.49

445.14

445.53

445.15

445.17

445.20

442.80

442.37

441.29

441.50
441.55
441.44

441.37

441.15

442.97

443.68

443.83

443.80

443.73

443.92

443.69

443.57

443.74

443.72

443.69

443.56

443.55

443.66

442.82

441.64

444.75

445.26
445.34

445.29

445.27

445.41

445.36

11qs

a

qa

qa

as

ბეტ.

qa

ეზო

445.29

441.47

441.60

443.59

443.77

443.62

443.78

qa

qa

4qa

445.29

445.23

445.34

443.75

445.28

ბეტ.

443.98

443.97

ბეტ.

a

a

a

443.50

443.50

443.49

441.09

485600

445.28

443.72

qa

369

R5000

სახანძრო სამაშველო სამსახურის
მიერ გამოსაყენებელი

მისაერთებელი - ჰიდრანტი 633

949

420

1767

1615

597

420 518

R5000

558

410

402 915

a

b

g

d

e

220 1130

240 520 880 1070 3601 3681

262 616

თუნიქის ფირფიტა ფერით შავი

9.40

6.60

მუშა პროექტი

A-1

ფორმატი დაკვეთა # ფაილის სახელი

გენგეგმა

1:100

თანამდებობა გვარი ხელმოწერა

სტადია ინდექსი ფურცლები

dwg

შეამოწმა

მასშტაბი თარიღი 31/07/2021

a-

კორექტ. თარიღი
1
2
3
4
5
6

პროექტის #

a-

დაამუშავა

არქიტექტორი ლ. ნარიმანიძე ლ. ნარიმანიძე დირექტორი გ. ინგოროყვა

შენიშვნა:

p i r o b i T i a R b i S v n e b i
საკადასტრო წიტელი ხაზი
ზომის დატანის ხაზი
ღერძის დატანის ხაზი
არქიტ. ნიშნული

კედელი

1. ნახაზზე ზომები მოცემულია სანტიმეტრებში; 2. ნახაზზე ყველა ცვლილება მშენებლობისას შეთანხმებული უნდა
იყოს პროექტის ავტორთან;

ჭრილის მიმთითებელი

შპს"მაღალი სამედიცინო

ტექნოლოგიების ცენტრი,საუნივერსიდედო
კლინიკა" 211385767

დამკვეთი: შპს"მაღალი სამედიცინო ტექნოლოგიების ცენტრი,საუნივერსიდედო კლინიკა" 211385767

დასახელება ნომერკლატურა: