ქ.თბილისი,კოსმონავტების სანაპირო №45ა

მრავალფუნქციური კომპლექსი/შენობა


არსებული შენობის აზომვითი პროექტი

შ.პ.ს. „ცინცაძე და კომპანია„

დირექტორი	გ.ცინცაძე
არქიტექტორი	გ.ენდელაძე
კონსტრუქტორი	გ.ცომაია

აზომვა შეასრულა
არქ. მ.თავართქილაძე

15.07.2021წელი

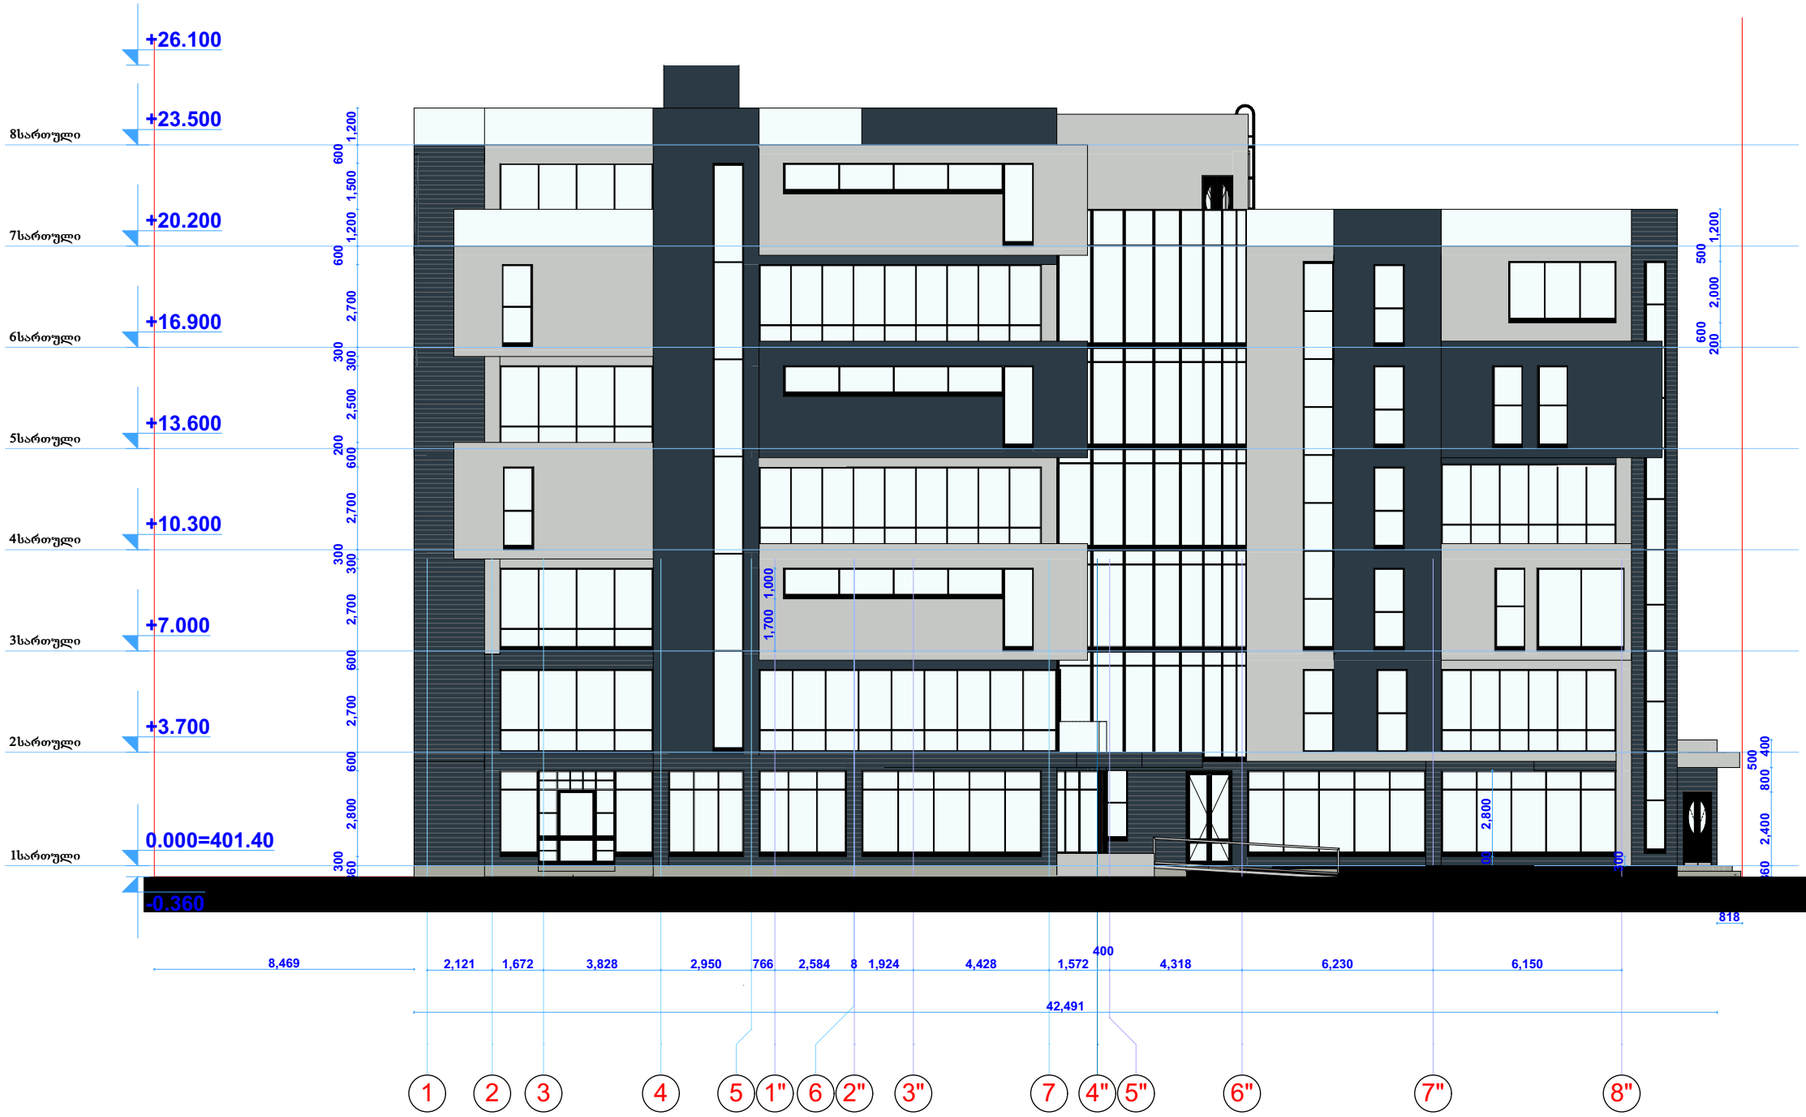

ექსპლიკაცია

პირობითი აღნიშვნები

- გამჭირვალე მინია, მინის მოაჯირი
- ღებვა R197G199B196
- ღებვა R43G58B68
- ალუმინის კომპოზიტური პანელი R43G58B68

შენიშვნა :

დამკვეთი

შ.პ.ს. „ცინცაძე და კომპანია„
დირექტორი
გ.ცინცაძე

შენობის სახელწოდება

არსებული მრავალფუნქციური შენობა-ნაგებობა

ქ.თბილისი,
კოსმონავტების სანაპირო №45ა
(საკადასტრო კოდი 01.13.05.004.056)

დირექტორი	გ.ცინცაძე	
არქიტექტორი	გ.ენდელაძე	
კონსტრუქტორი	გ.ცომაია	
ახომა არქიტექტორი	მ. თავართქილაძე	
ფურცლის დასახელება	ფასადი „1-8"„	
დასახელება	ახომეითი პროექტი	
მასშტაბი	1:200	
თარიღი	15.07.2021	
ფორმატი	ფურცლები	ფურცელი
A-3		ა-



ექსპლიკაცია

პირობითი აღნიშვნები

- გამჭირვალე მინია, მინის მოაჯირი
- ღებვა R197G199B196
- ღებვა R43G58B68
- ალუმინის კომპოზიტური პანელი R43G58B68

შენიშვნა :

დამკვეთი

შ.პ.ს. „ცინცაძე და კომპანია„
დირექტორი
გ.ცინცაძე

შენობის სახელწოდება

არსებული მრავალფუნქციური შენობა-ნაგებობა

ქ.ბათუმი,
კოსმონავტების სანაპირო №45ა
(საკადასტრო კოდი 01.13.05.004.056)

დირექტორი	გ.ცინცაძე	
არქიტექტორი	გ.ენდელაძე	
კონსტრუქტორი	გ.ცომაია	
აზომვა არქიტექტორი	მ. თავართქილაძე	
ფურცლის დასახელება	ფასადი „I-A„	
დასახელება	აზომვითი პროექტი	
მასშტაბი	1:200	
თარიღი	15.07.2021	
ფორმატი	ფურცლები	ფურცელი
A-3		ა-



ექსპლიკაცია

პირობითი აღნიშვნები

- გამჭირვალე მინია, მინის მოაჯირი
- ღებვა R197G199B196
- ღებვა R43G58B68
- ალუმინის კომპოზიტური პანელი R43G58B68

შენიშვნა :

დამკვეთი


შ.პ.ს. „ცინცაძე და კომპანია„
დირექტორი
გ.ცინცაძე

შენობის სახელწოდება

არსებული მრავალფუნქციური შენობა-ნაგებობა

ქ.თბილისი,
კოსმონავტების სანაპირო №45ა
(საკადასტრო კოდი 01.13.05.004.056)

დირექტორი	გ.ცინცაძე	
არქიტექტორი	გ.ენდელაძე	
კონსტრუქტორი	გ.ცომაია	
ახორა არქიტექტორი	მ. თავართქილაძე	
ფურცლის დასახელება	ფასადი „8"-1"„	
დასახელება	ეზომეითი პროექტი	
მასშტაბი	1:200	
თარიღი	15.07.2021	
ფორმატი	ფურცლები	ფურცელი
A-3		ა-

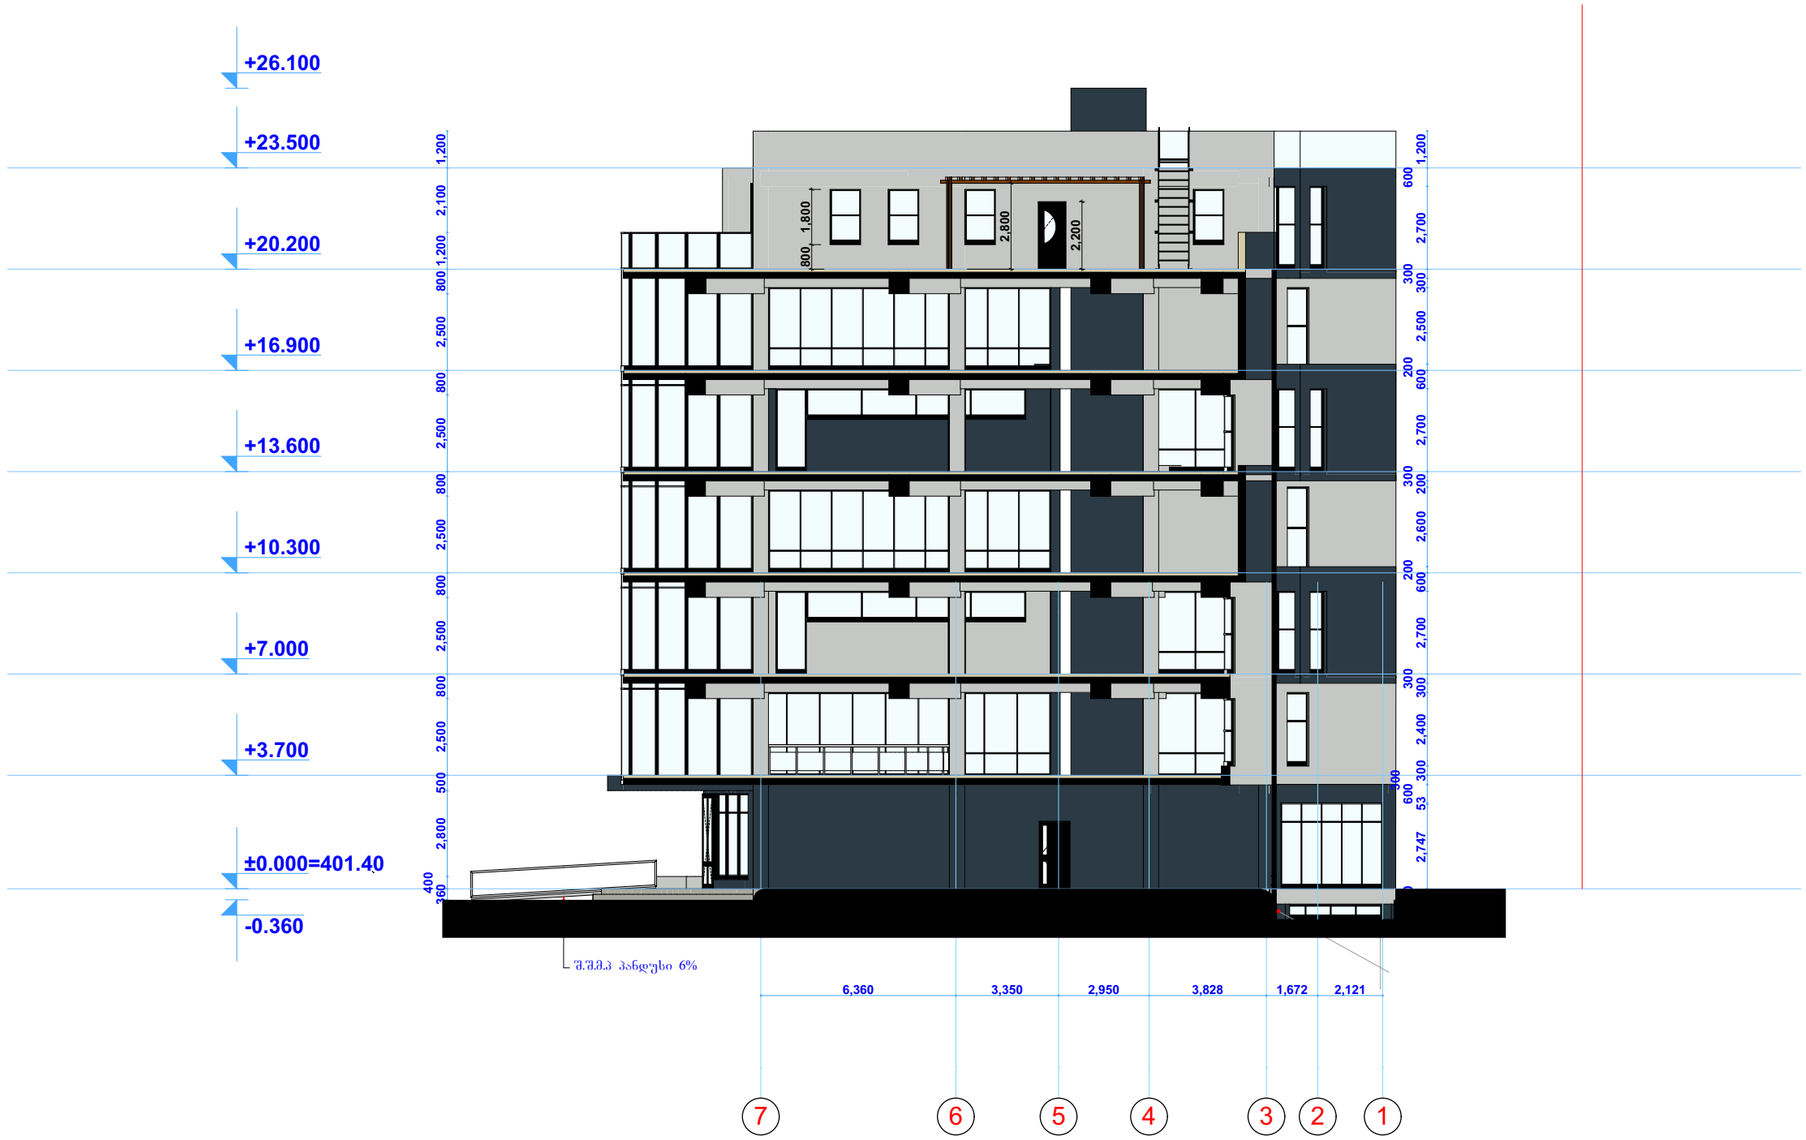

ექსპლიკაცია

პირობითი აღნიშვნები

- გამჭირვალე მინა, მინის მოაჯირი
- ღებვა R197G199B196
- ღებვა R43G58B68
- ალუმინის კომპოზიტური პანელი R43G58B68

შენიშვნა :

დამკვეთი

შ.პ.ს. „ცინცაძე და კომპანია„

დირექტორი


გ.ცინცაძე

შენობის სახელწოდება

არსებული მრავალფუნქციური შენობა-ნაგებობა

ქ.ბათილისი,
კოსმონავტების სანაპირო №45ა
(საკადასტრო კოდი 01.13.05.004.056)

დირექტორი	გ.ცინცაძე	
არქიტექტორი	გ.ნონდლაძე	
კონსტრუქტორი	გ.ცომაია	
ახომა არქიტექტორი	მ. თავართქილაძე	
ფურცლის დასახელება	ფასადი „7-1„	
დასახელება	ახომეითი პროექტი	
მასშტაბი	1:200	
თარიღი	15.07.2021	
ფორმატი	ფურცლები	ფურცელი
A-3		ა-

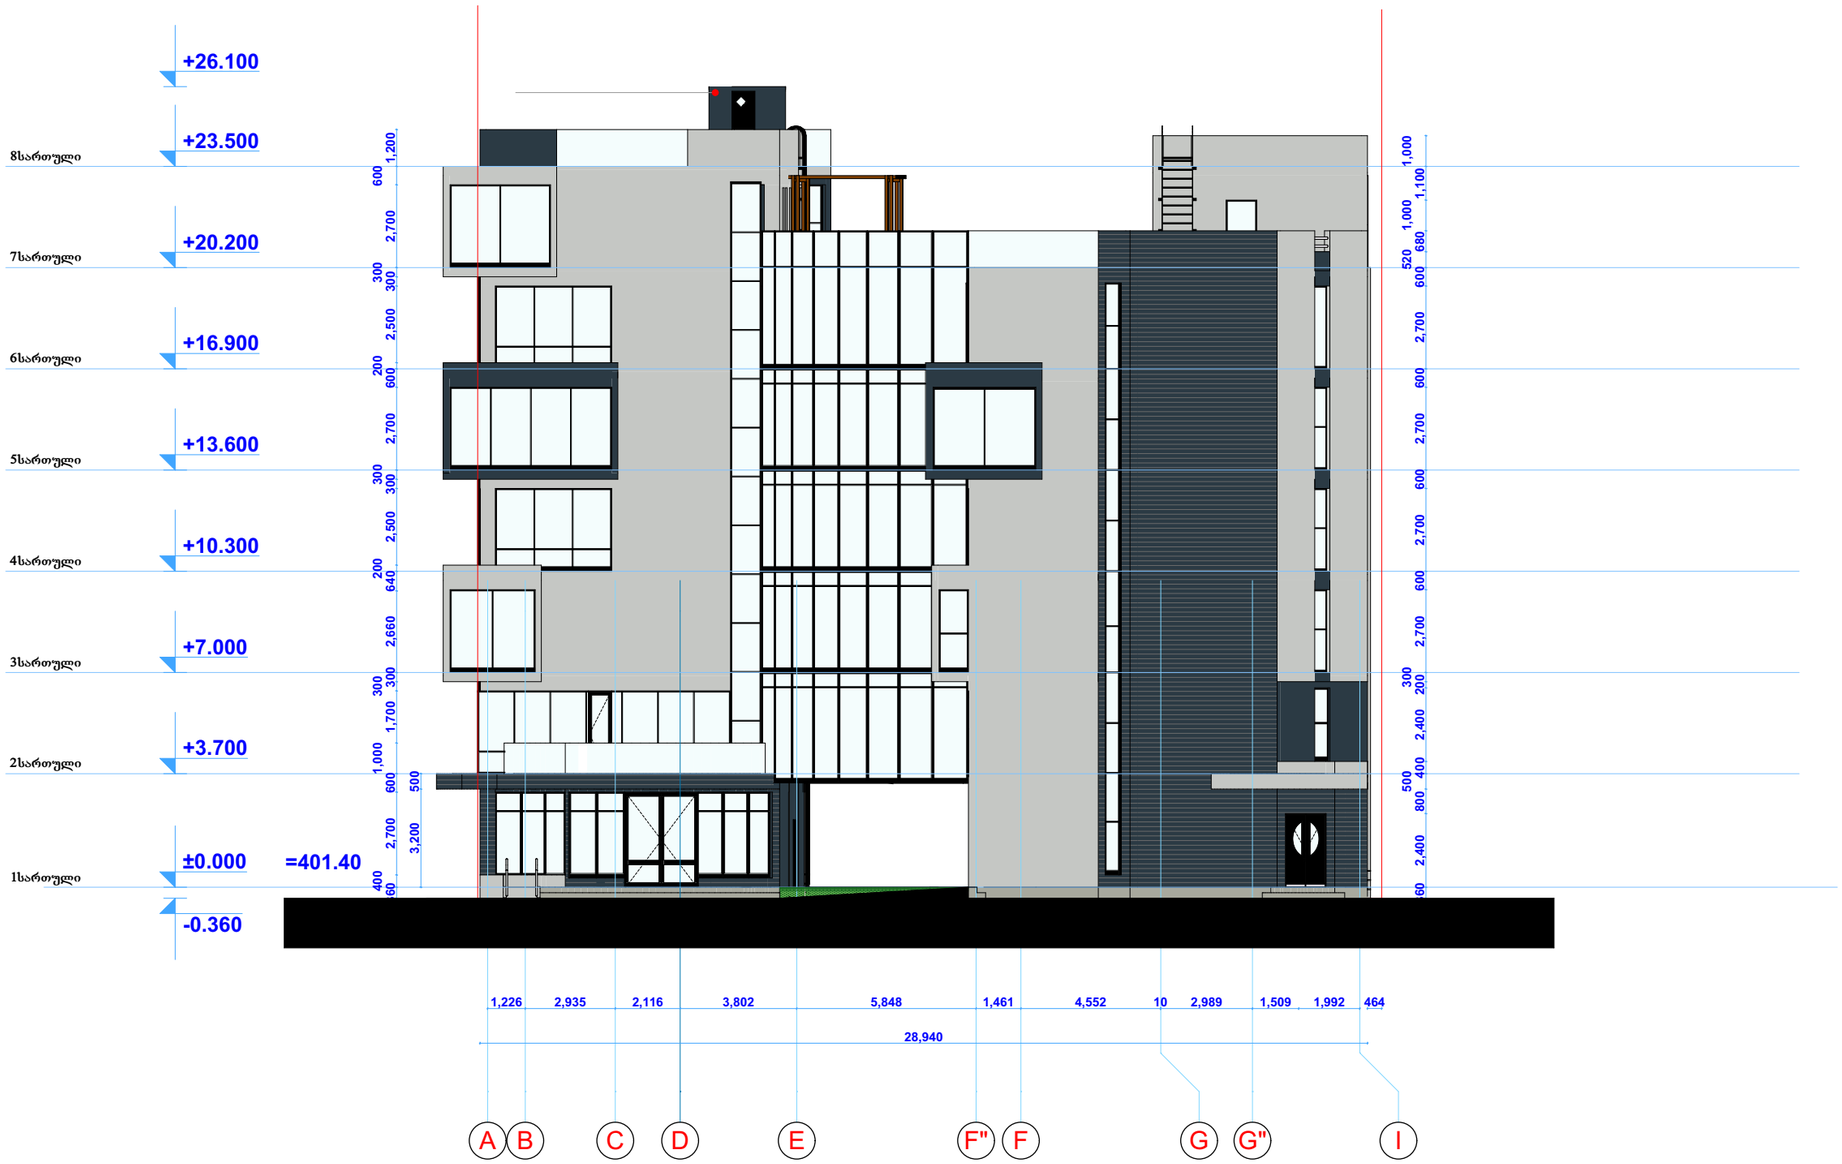

ექსპლიკაცია

პირობითი აღნიშვნები

- გამჭირვალე მინაა, მინის მოაჯირი
- ღებვა R197G199B196
- ღებვა R43G58B68
- ალუმინის კომპოზიტური პანელი R43G58B68

შენიშვნა :

დამკვეთი

შ.პ.ს. „ცინცაძე და კომპანია„

დირექტორი

გ.ცინცაძე

შენობის სახელწოდება

არსებული მრავალფუნქციური შენობა-ნაგებობა

ქ.თბილისი, კოსმონავტების სანაპირო №45ა (საკადასტრო კოდი 01.13.05.004.056)

დირექტორი	გ.ცინცაძე	
არქიტექტორი	გ.ენდელაძე	
კონსტრუქტორი	გ.ცომაია	
ახომა არქიტექტორი	მ. თავართქილაძე	
ფურცლის დასახელება	ფასადი „A-I„	
დასახელება	ახომეითი პროექტი	
მასშტაბი	1:200	
თარიღი	15.07.2021	
ფორმატი	ფურცლები	ფურცელი
A-3		ა-

ქ.თბილისი,კოსმონავტების სანაპირო №45ა

მრავალფუნქციური კომპლექსი/შენობა

რეკონსტრუქციის პროექტი
არქიტექტურული ნაწილი

შ.პ.ს. „ცინცაძე და კომპანია„

დირექტორი გ.ცინცაძე

არქიტექტორი გ.ენდელაძე


კონსტრუქტორი გ.ცომაია

დაშენების პროექტი შეასრულა:
არქიტექტორი მ.თავართქილაძე
კონსტრუქტორი გ.გეთიაშვილი


15.07.2021წელი

დაშენება. (პროექტი)


ხედი ,,ა-1,, მ.1:100

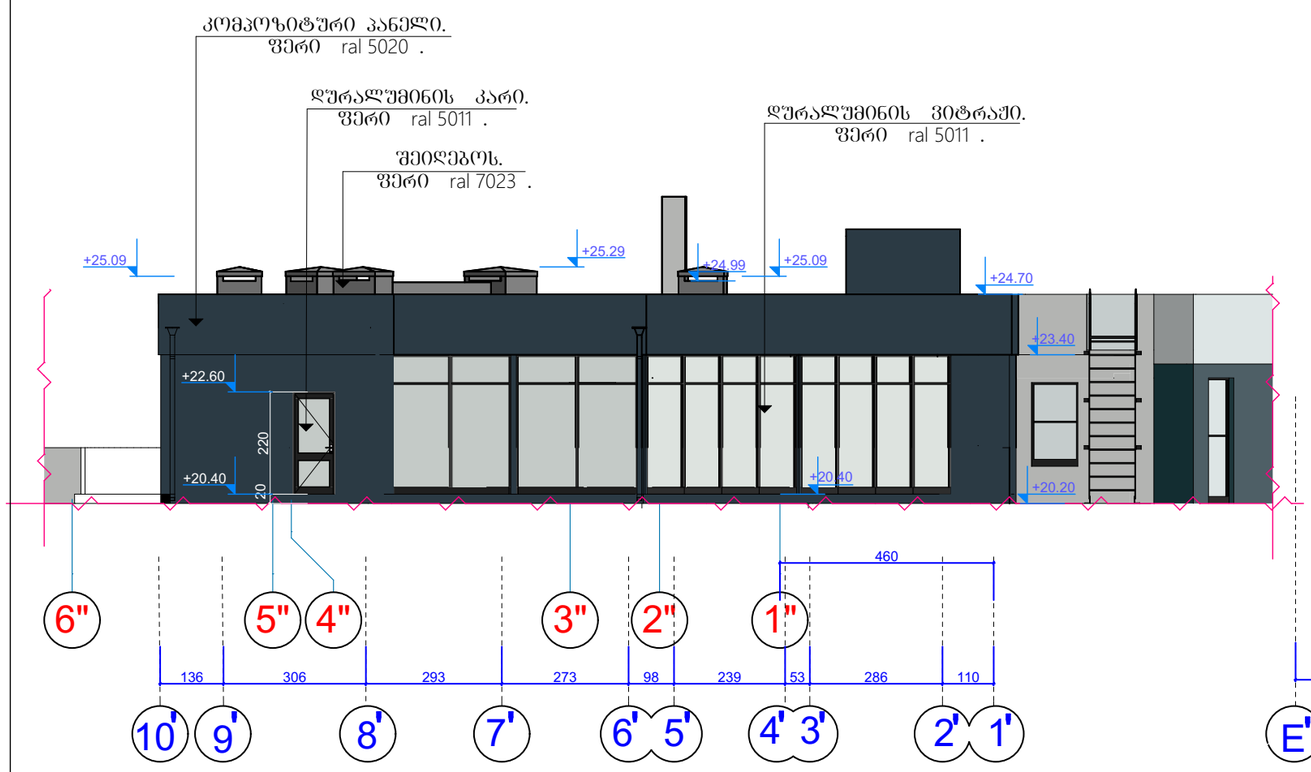

ხედი ,,ა-2,, მ.1:100

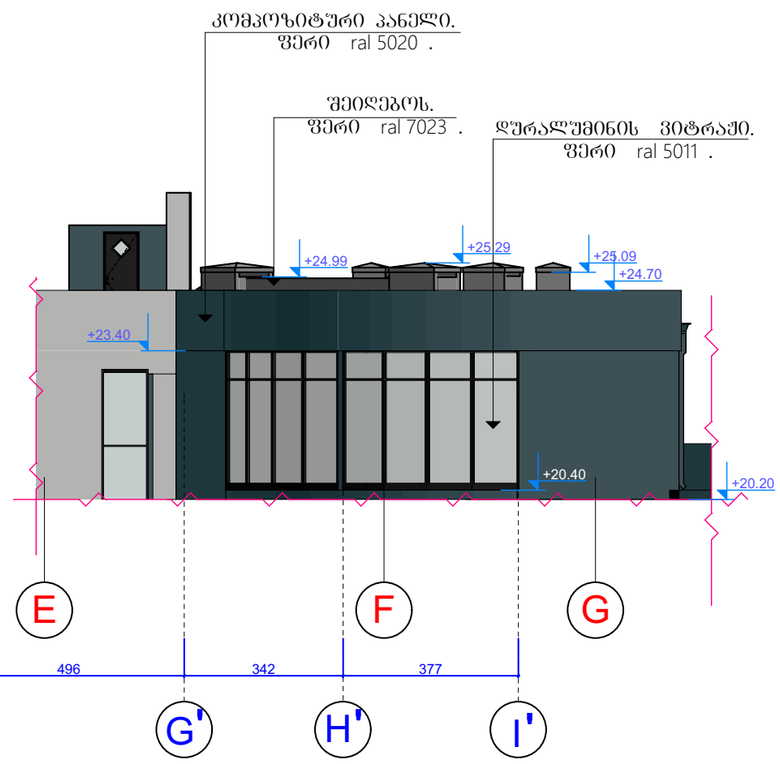

ხედი ,,ა-3,, მ.1:100

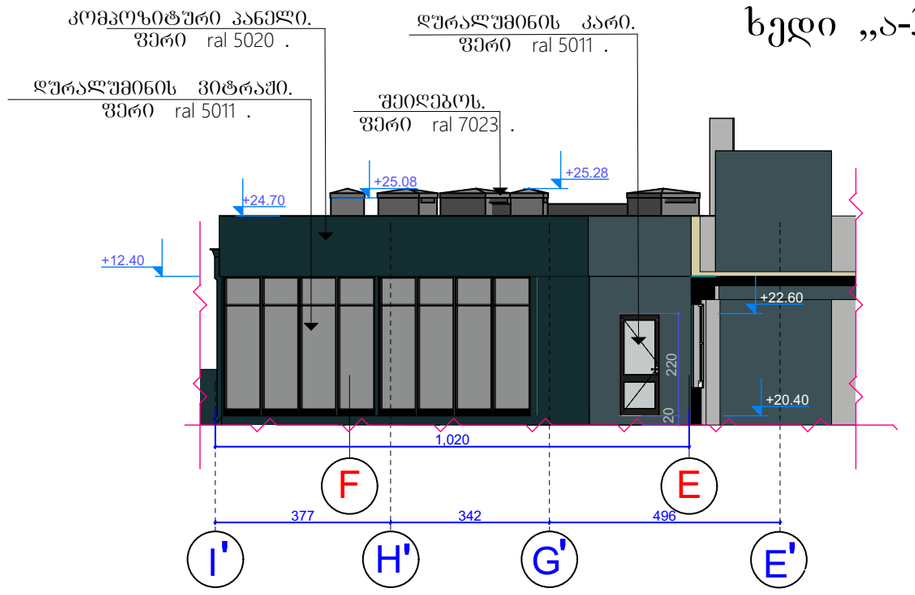

ექსპლიკაცია

ლიფტის შახტა

ლიფტის გაჩერება სართულებზე

შენიშვნა :

დამკვეთი

შ.პ.ს. „ცინცაძე და კომპანია„
დირექტორი
გ.ცინცაძე

პროექტის სახელწოდება

მრავალფუნქციური შენობის
რეკონსტრუქციის პროექტი, საოფისე
ფართის დაშენება

ქობილისი,
კოსმონავტების სანაპირო №45ა
(საკადასტრო კოდი 01.13.05.004.056)

დირექტორი	გ.ცინცაძე	
არქიტექტორი	მ. თავართქილაძე	
კონსტრუქტორი	გ. გეთიაშვილი	
ფურცლის დასახელება	ხედი ,,ა-1,, ხედი ,,ა-2,, ხედი ,,ა-3,,	
სტადია	მუშა პროექტი	
მასშტაბი	1:200	
თარიღი	14.07.2021	
ფორმატი	ფურცლები	ფურცელი
A-3		ა-



ექსპლიკაცია

პირობითი აღნიშვნები

- გამჭირვალე მინა, მინის მოაჯირი
- ღებვა R197G199B196
- ღებვა R43G58B68
- ალუმინის კომპოზიტური პანელი R43G58B68

შენიშვნა :

დამკვეთი

შ.პ.ს. „ცინცაძე და კომპანია„
დირექტორი
გ.ცინცაძე

პროექტის სახელწოდება

მრავალფუნქციური შენობის რეკონსტრუქცია, საოფისე ფართის დაშენება

ქ.ბობილისი,
კოსმონავტების სანაპირო №45ა
(საკადასტრო კოდი 01.13.05.004.056)

დირექტორი	გ.ცინცაძე	
არქიტექტორი	მ. თავართქილაძე	
კონსტრუქტორი	გ. გეთიაშვილი	
ფურცლის დასახელება	ფასადი „1-A„	
სტადია	მუშა პროექტი	
მასშტაბი	1:200	
თარიღი	14.07.2021	
ფორმატი	ფურცლები	ფურცელი
A-3		ა-



ექსპლიკაცია

პირობითი აღნიშვნები

- გამჭირვალე მინა, მინის მოაჯირი
- ღებვა R197G199B196
- ღებვა R43G58B68
- ალუმინის კომპოზიტური პანელი R43G58B68

შენიშვნა :

დამკვეთი


შ.პ.ს. „ცინცაძე და კომპანია„
დირექტორი
გ.ცინცაძე

პროექტის სახელწოდება

მრავალფუნქციური შენობის რეკონსტრუქცია, საოფისე ფართის დაშენება

ქობილისი,
კოსმონავტების სანაპირო №45ა
(საკადასტრო კოდი 01.13.05.004.056)

დირექტორი	გ.ცინცაძე	
არქიტექტორი	მ. თავართქილაძე	
კონსტრუქტორი	გ. გეთიაშვილი	
ფურცლის დასახელება	ფასადი „ზ"-1„„	
სტადია	მუშა პროექტი	
მასშტაბი	1:200	
თარიღი	14.07.2021	
ფორმატი	ფურცლები	ფურცელი
A-3		ა-

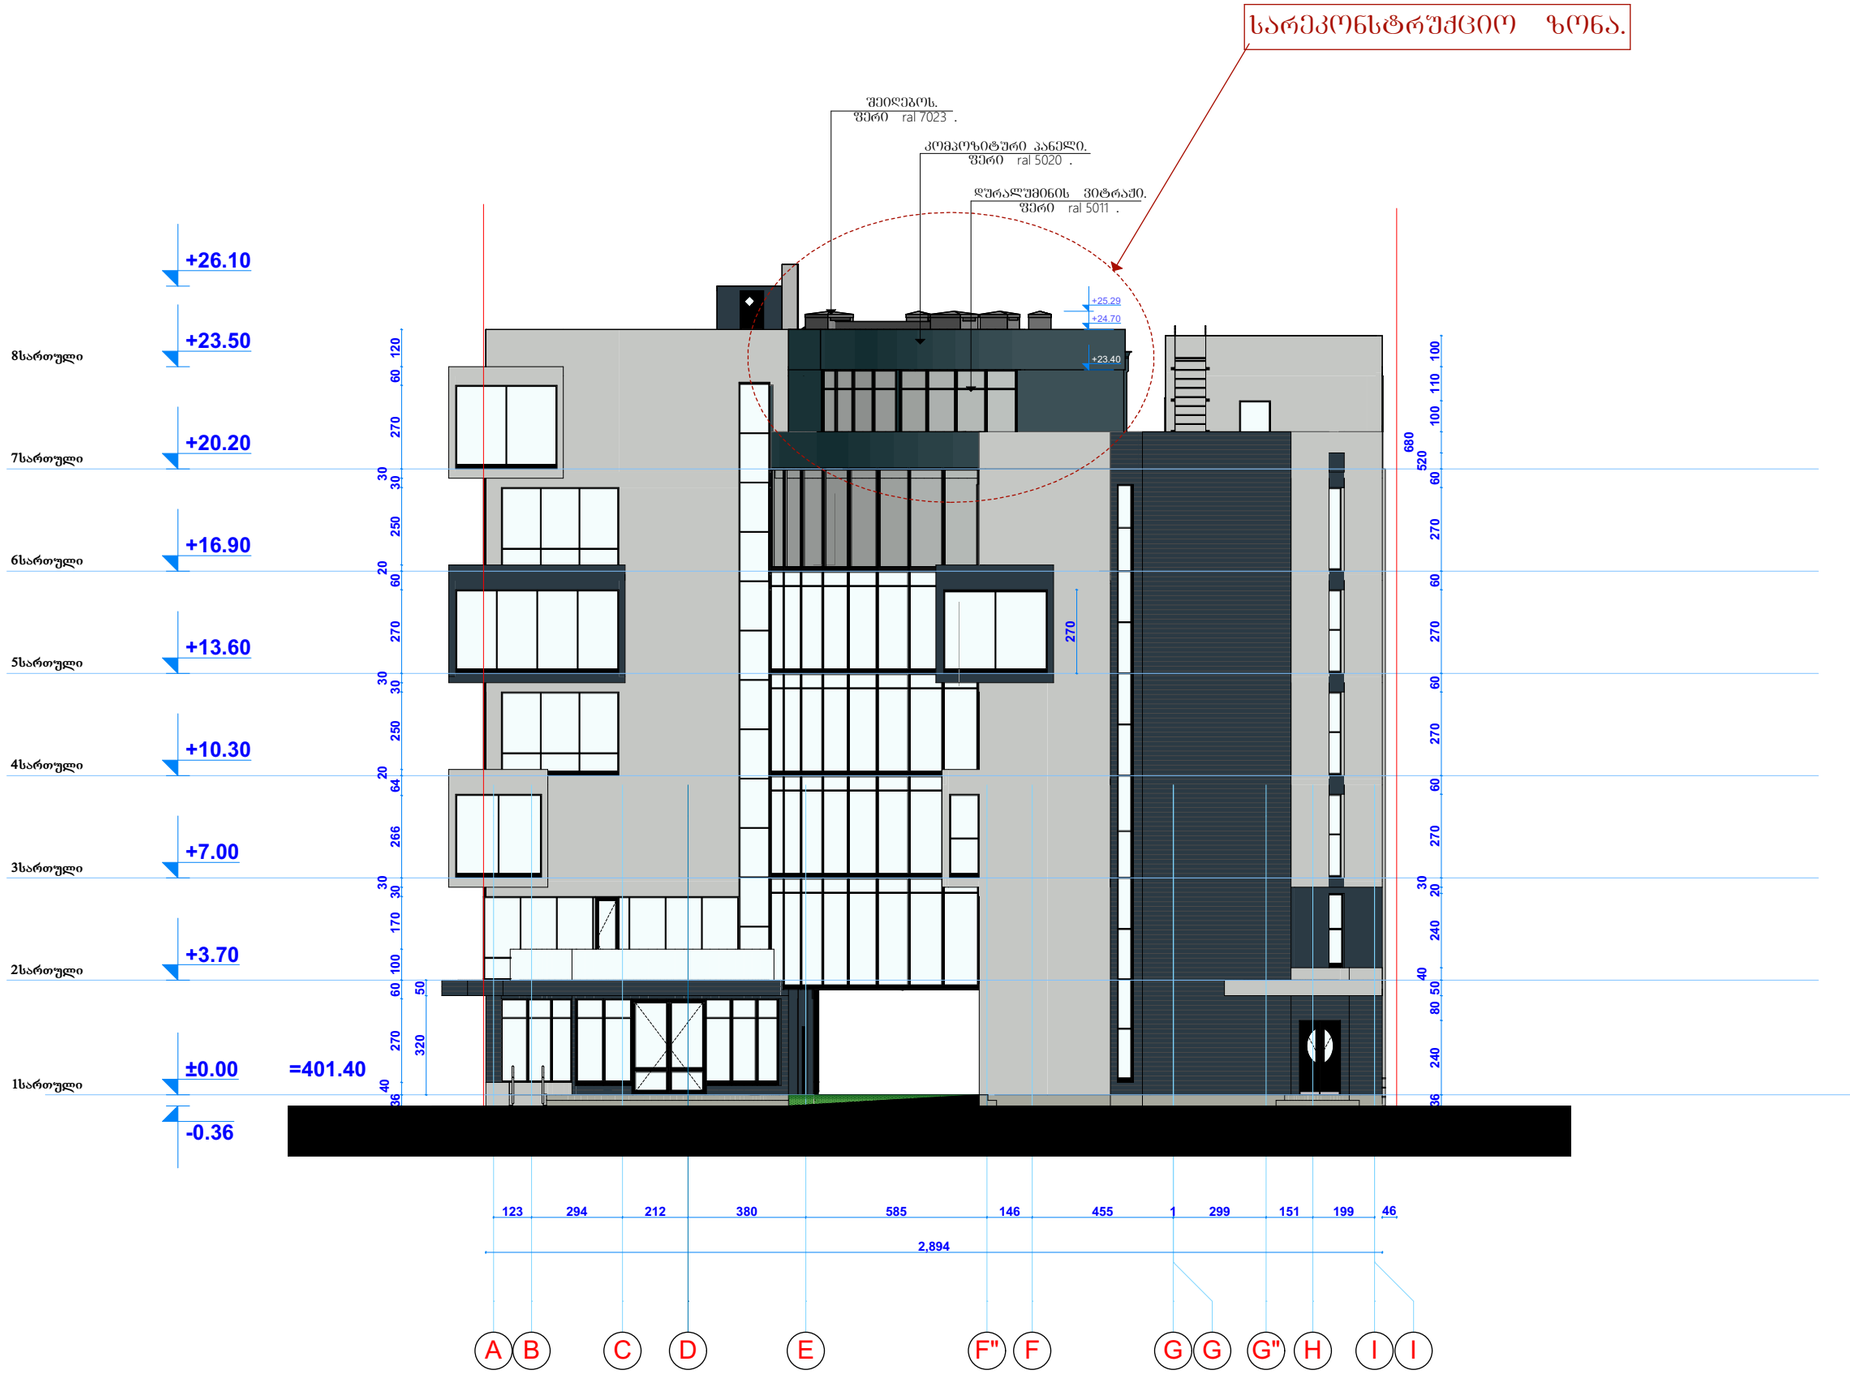

ექსპლიკაცია

პირობითი აღნიშვნები

- გამჭირვალე მინია, მინის მოაჯირი
- ღებვა R197G199B196
- ღებვა R43G58B68
- ალუმინის კომპოზიტური პანელი R43G58B68

შენიშვნა :

დამკვეთი


შ.პ.ს. „ცინცაძე და კომპანია„
დირექტორი
გ.ცინცაძე

პროექტის სახელწოდება

მრავალფუნქციური შენობის რეკონსტრუქცია, საოფისე ფართის დაშენება

ქ.თბილისი,
კოსმონავტების სანაპირო №45ა
(საკადასტრო კოდი 01.13.05.004.056)

დირექტორი	გ.ცინცაძე	
არქიტექტორი	მ. თავართქილაძე	
კონსტრუქტორი	გ. გეთიაშვილი	
ფურცლის დასახელება	ფასადი „A-I„	
სტადია	მუშა პროექტი	
მასშტაბი	1:200	
თარიღი	14.07.2021	
ფორმატი	ფურცლები	ფურცელი
A-3		ა-

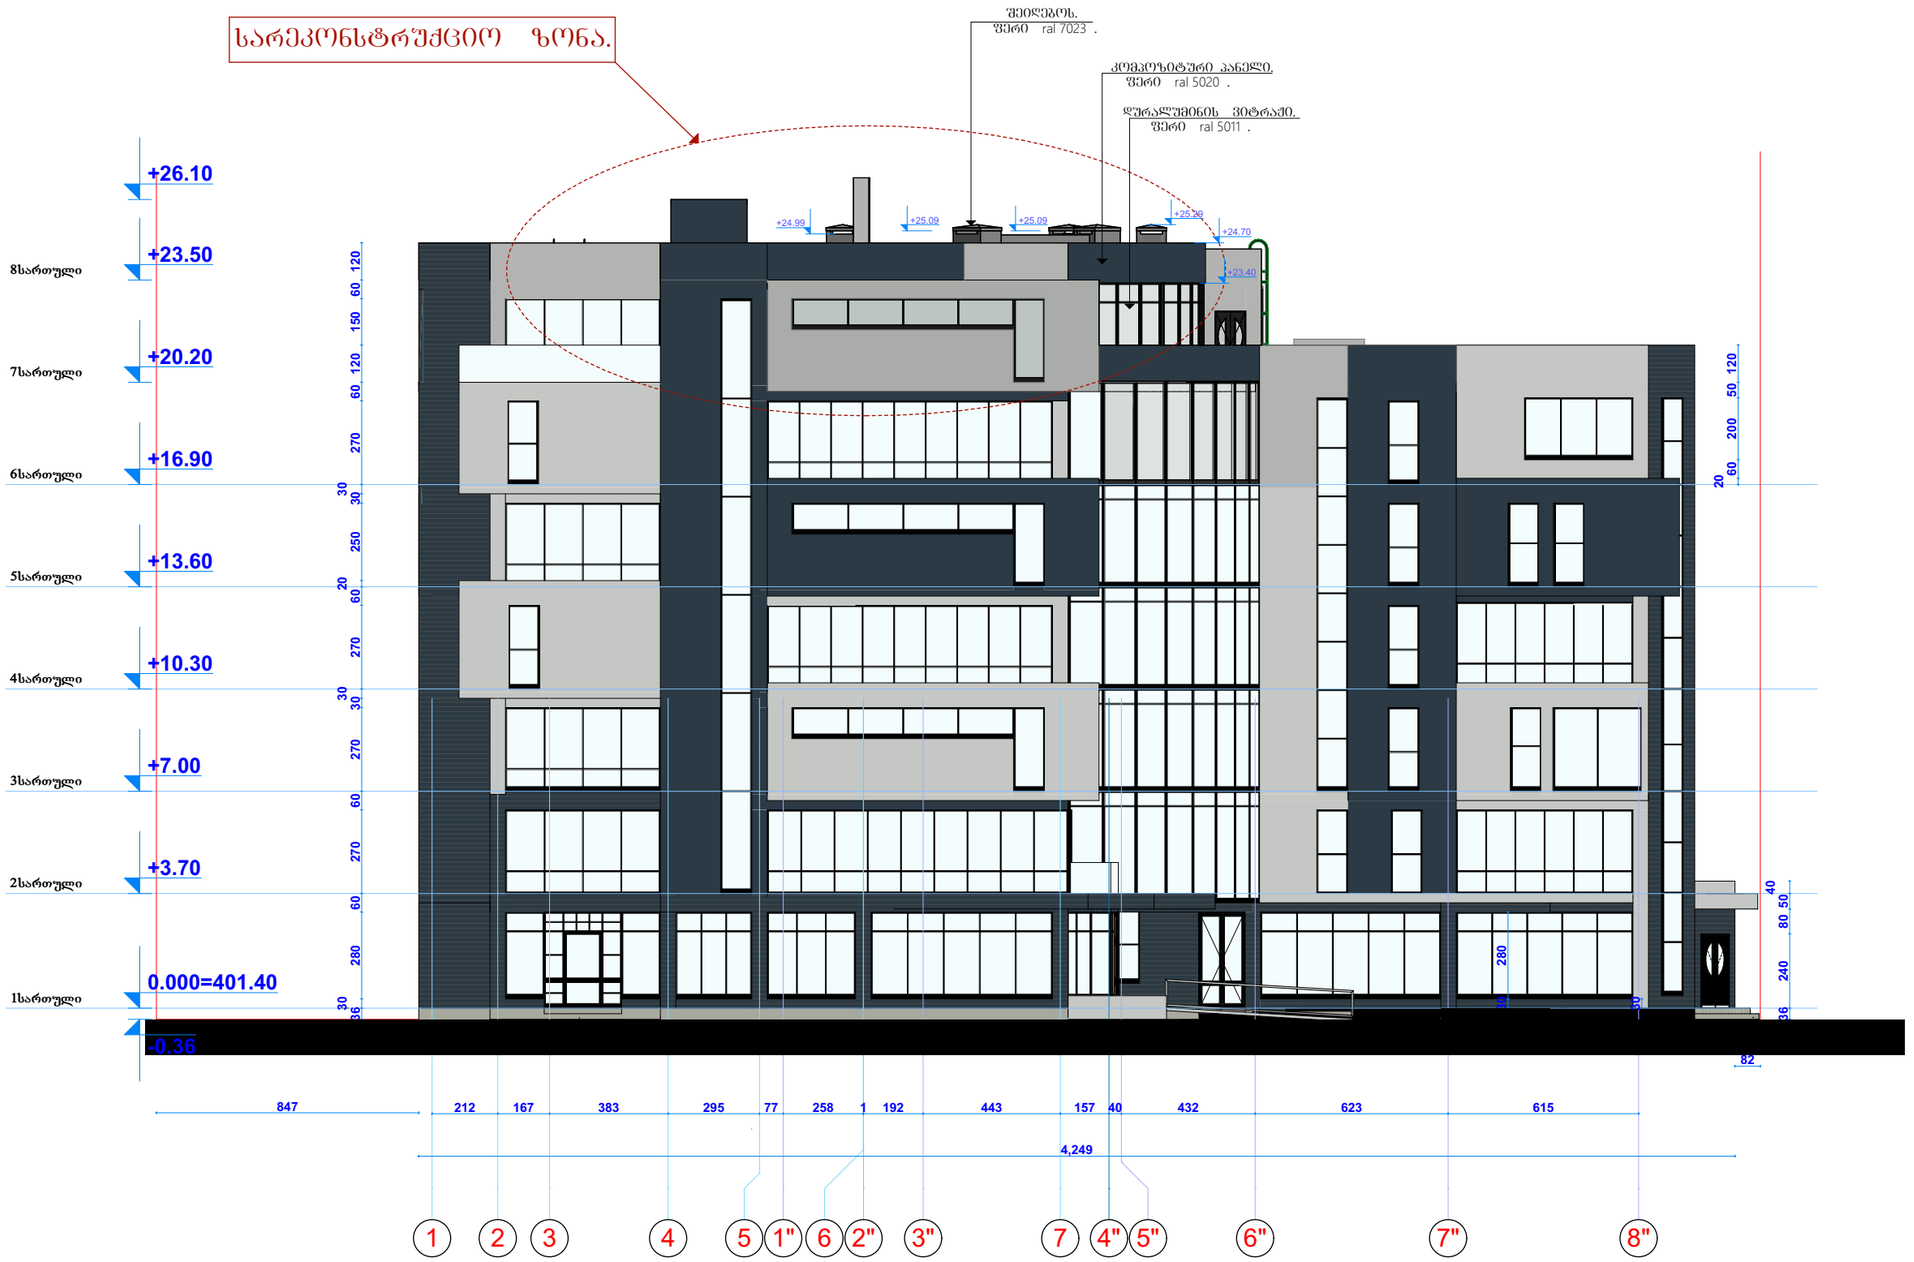

ექსპლიკაცია

პირობითი აღნიშვნები

- გამჭირვალე მინია, მინის მოაჯირი
- ღებვა R197G199B196
- ღებვა R43G58B68
- ალუმინის კომპოზიტური პანელი R43G58B68

შენიშვნა :

დამკვეთი

შ.პ.ს. „ცინცაძე და კომპანია„
დირექტორი
გ.ცინცაძე

პროექტის სახელწოდება

მრავალფუნქციური შენობის რეკონსტრუქცია, საოფისე ფართის დაშენება

ქ.თბილისი,
კოსმონავტების სანაპირო №45ა
(საკადასტრო კოდი 01.13.05.004.056)

დირექტორი	გ.ცინცაძე	
არქიტექტორი	მ. თავართქილაძე	
კონსტრუქტორი	გ. გეთიაშვილი	
ფურცლის დასახელება	ფასადი „1-8"„	
სტადია	მუშა პროექტი	
მასშტაბი	1:200	
თარიღი	14.07.2021	
ფორმატი	ფურცლები	ფურცელი
A-3		ა-