კ1 კოეფიციენტის საანგარიშო კროკი

მ - 1:500

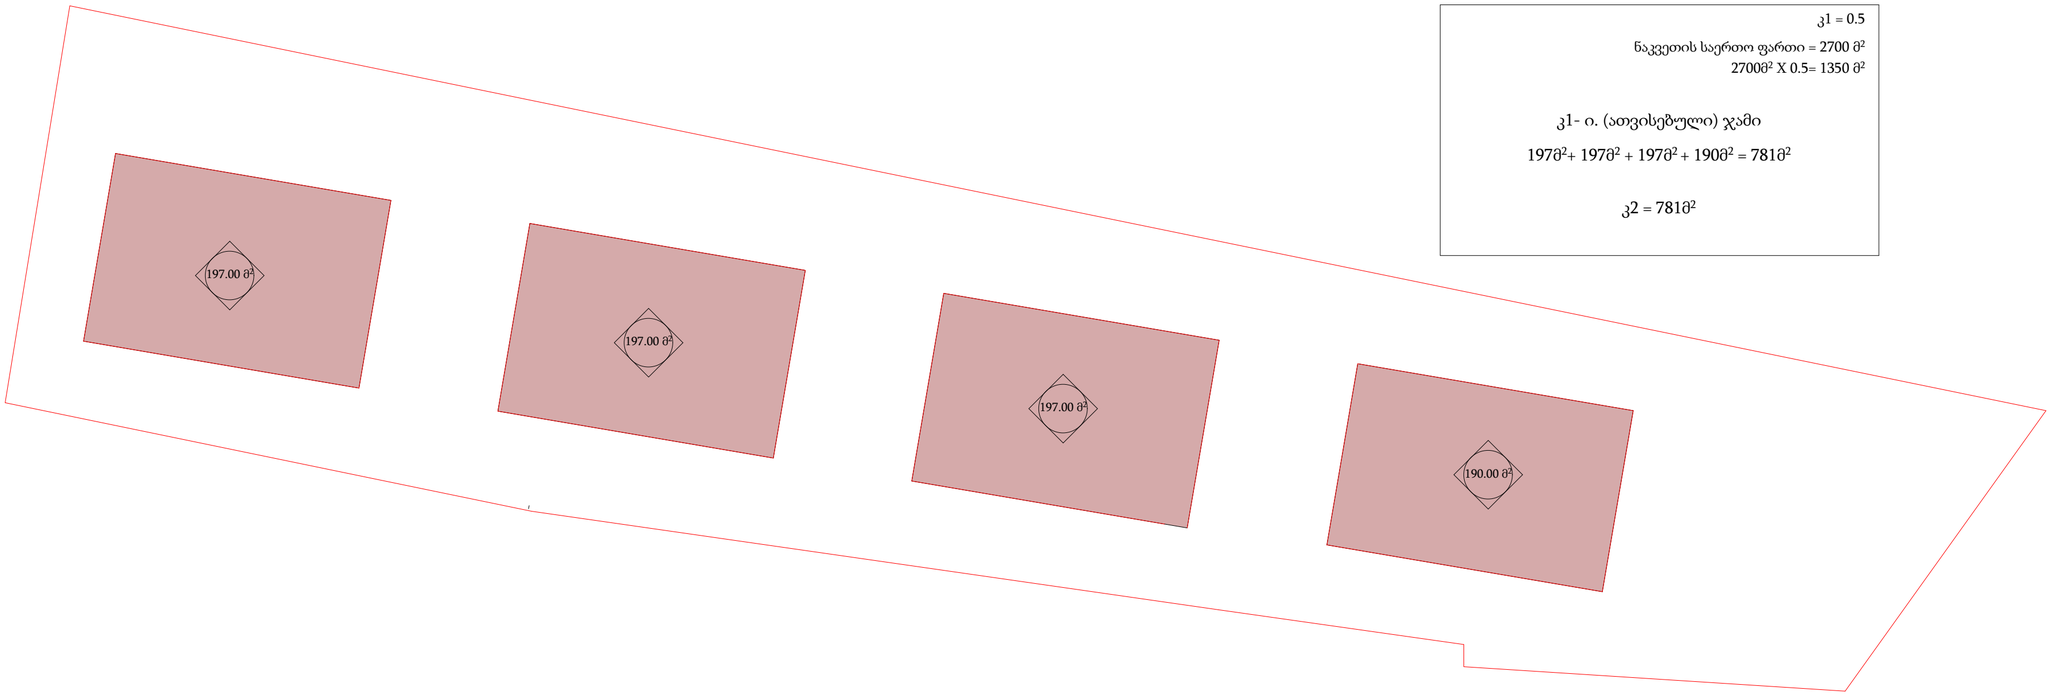

კ1 = 0.5

ნაკვეთის საერთო ფართი = 2700 მ²

2700მ² X 0.5= 1350 მ²

კ1- ი. (ათვისებული) ჯამი

197მ²+ 197მ² + 197მ² + 190მ² = 781მ²

კ2 = 781მ²

ექსპლიკაცია

პირობითი აღნიშვნები

ნიშნული

შენიშვნები

მისამართი

ქ. თბილისი სოფელი დიღომი

პროექტის სახელწოდება

ინდივიდუალური ორბინიანი საცხოვრებელი სახლი (4 ერთ.)

ნახაზი

კ1 კოეფიციენტის საანგარიშო კროკი

დამკვეთი - შპს "ზორაკო"

თანამდებობა

დირექტორი

გვარი	ხელმოწერა
ს. ქავთარაძე	
მთავარი არქიტექტორი	
გვარი	ხელმოწერა
კ.ხუხუნაიშვილი	

დაამუშავა

გვარი	ხელმოწერა
კ.ხუხუნაიშვილი	

ფორმატი	მასშტაბი	თარიღი
A 2	1:100	8.05.2021
სტადია	ფურცელი	ფურცლები
მუშა		

გენგეგმის მიხედვით შენობა #1
კ2 კოეფიციენტის საანგარიშო კროკი
მ - 1:100

კ2 ±0.000 ნიშნულზე

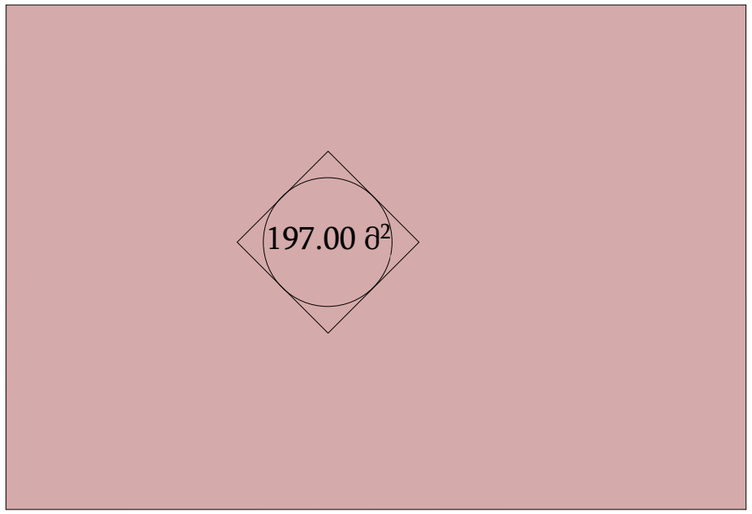

კ2 +3.260 ნიშნულზე

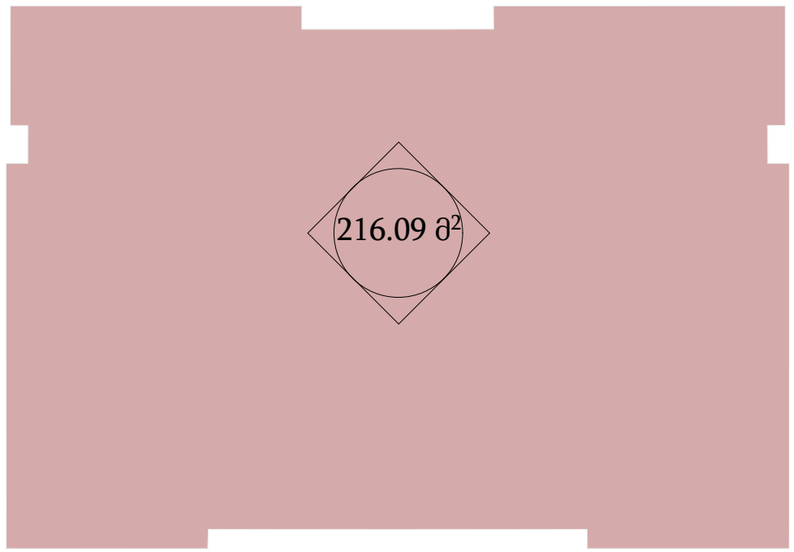

კ2 +6.520 ნიშნულზე

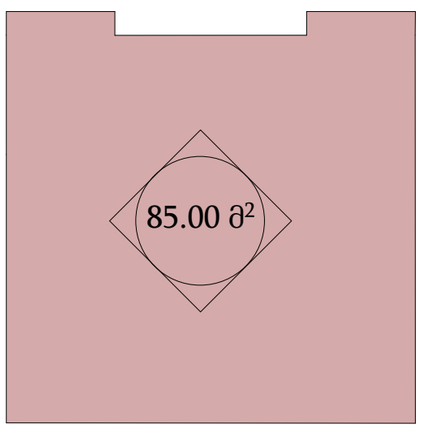

კ2 - ის ჯამი

197მ2+ 216.9მ2 + 85მ2 = 498.9მ2

კ2 = 498.9მ2

ექსპლიკაცია

პირობითი აღნიშვნები

ნიშნული

შენიშვნები

1. ნახაზზე ზომები მოცემულია მილიმეტრებში
2. ნახაზის ყველა ცვლილება მშენებლობისას შეთანხმებული უნდა იყოს პროექტის ავტორთან

მისამართი

ქ. თბილისი სოფელი დიღომი

პროექტის სახელწოდება

ინდივიდუალური ორბინიანი საცხოვრებელი სახლი (4 ერთ.)

ნახაზი: გენგეგმის მიხედვით შენობა #1

კ2 კოეფიციენტის საანგარიშო კროკი

დამკვეთი - შპს "ზორაკო"

თანამდებობა	დირექტორი
გვარი	ხელმოწერა
ს. ქავთარაძე	

მთავარი არქიტექტორი

გვარი	ხელმოწერა
კ.ხუხუნაიშვილი	

დაამუშავა

გვარი	ხელმოწერა
კ.ხუხუნაიშვილი	

ფორმატი	მასშტაბი	
A 2	1:100	14.05.2021
სტადია	ფურცელი	ფურცლები
მუშა		

გენგეგმის მიხედვით შენობა #2
კ2 კოეფიციენტის საანგარიშო კროკი
მ - 1:100

კ2 - 0.480 ნიშნულზე

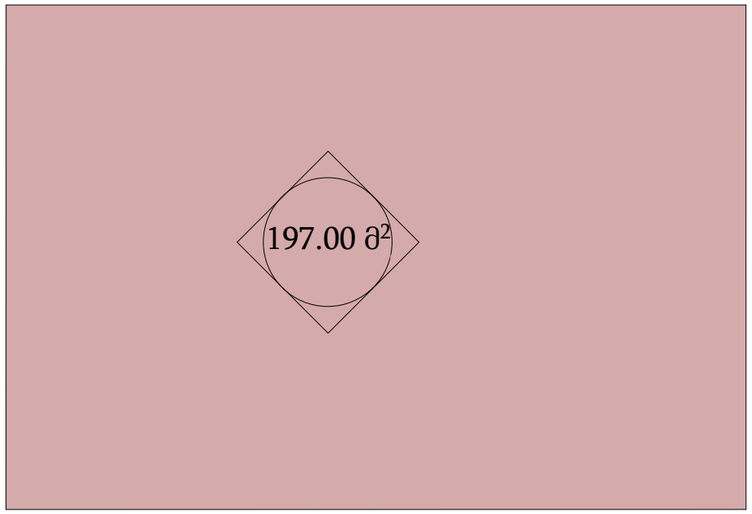

კ2 + 2,78 ნიშნულზე

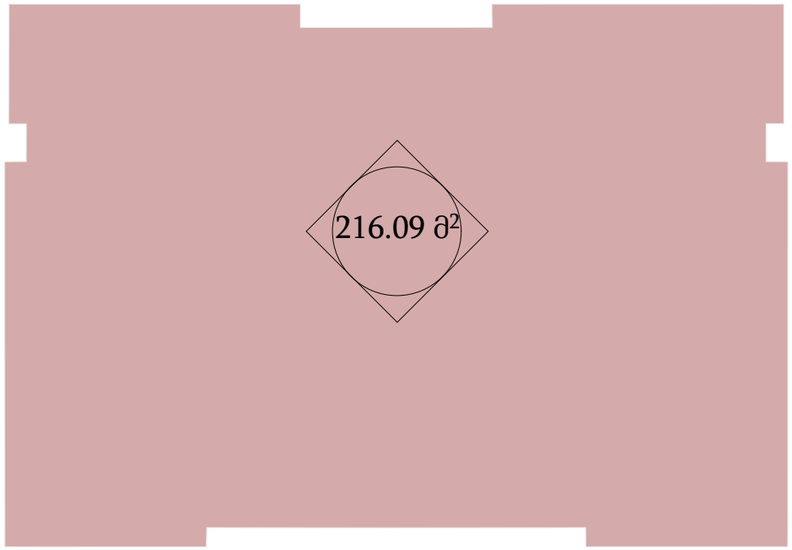

კ2 +6.040 ნიშნულზე

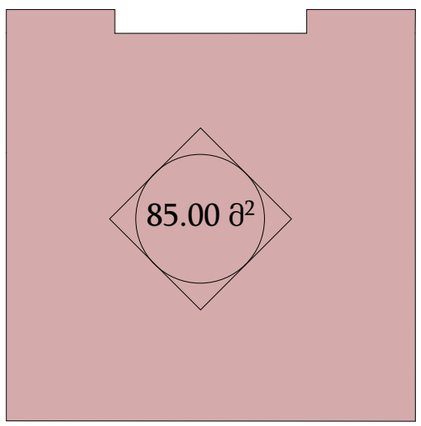

კ2 - ის ჯამი

197მ² + 216.9მ² + 85მ² = 498.9მ²

კ2 = 498.9მ²

ექსპლიკაცია

პირობითი აღნიშვნები

ნიშნული

შენიშვნები

1. ნახაზზე ზომები მოცემულია მილიმეტრებში
2. ნახაზის ყველა ცვლილება მშენებლობისას შეთანხმებული უნდა იყოს პროექტის ავტორთან

მისამართი

ქ. თბილისი სოფელი დიღომი

პროექტის სახელწოდება

ინდივიდუალური ორბინიანი საცხოვრებელი სახლი (4 ერთ.)

ნახაზი: გენგეგმის მიხედვით შენობა #2
კ2 კოეფიციენტის საანგარიშო კროკი

დამკვეთი - შპს "ზორაკო"

თანამდებობა	დირექტორი
გვარი	ხელმოწერა
ს. ქავთარაძე	

მთავარი არქიტექტორი

გვარი	ხელმოწერა
კ.ხუხუნაიშვილი	

დაამუშავა

გვარი	ხელმოწერა
კ.ხუხუნაიშვილი	

	მასშტაბი	თარიღი
A 2	1:100	14.05.2021
სტადია	ფურცელი	ფურცლები
მუშა		

გენგეგმის მიხედვით შენობა #3
კ2 კოეფიციენტის საანგარიშო კროკი
მ - 1:100

კ2 - 0.960 ნიშნულზე

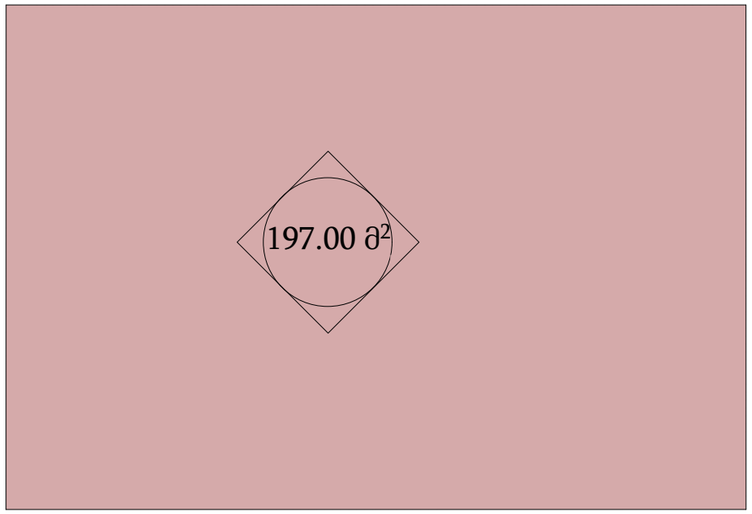

კ2 +2.300 ნიშნულზე

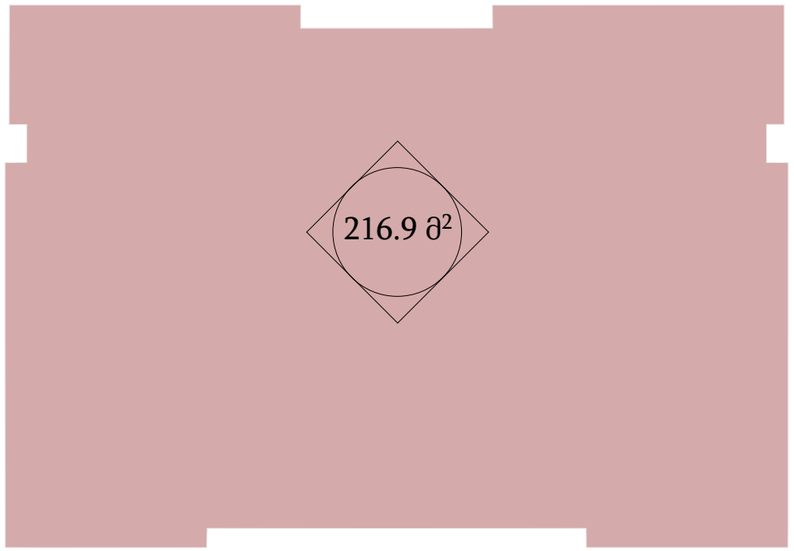

კ2 +5.560 ნიშნულზე

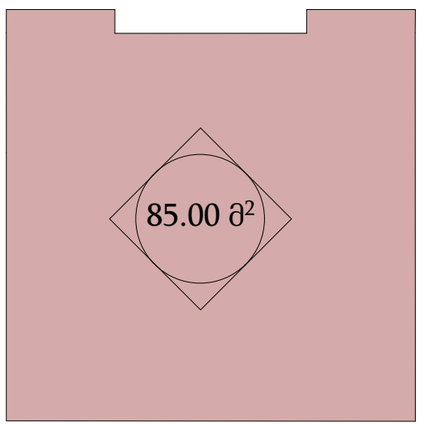

კ2 - ის ჯამი

$197მ^2 + 216.9მ^2 + 85მ^2 = 498.9მ^2$

$კ2 = 498.9მ^2$

ექსპლიკაცია

პირობითი აღნიშვნები

ნიშნული

შენიშვნები

1. ნახაზზე ზომები მოცემულია მილიმეტრებში
2. ნახაზის ყველა ცვლილება მშენებლობისას შეთანხმებული უნდა იყოს პროექტის ავტორთან

მისამართი

ქ. თბილისი სოფელი დიღომი

პროექტის სახელწოდება

ინდივიდუალური ორბინიანი საცხოვრებელი სახლი (4 ერთ.)

ნახაზი: გენგეგმის მიხედვით შენობა #3
კ2 კოეფიციენტის საანგარიშო კროკი

დამკვეთი - შპს "ზორაკო"

თანამდებობა	დირექტორი
გვარი	ხელმოწერა
ს. ქავთარაძე	

მთავარი არქიტექტორი

გვარი	ხელმოწერა
კ.ხუხუნაიშვილი	

დაამუშავა

გვარი	ხელმოწერა
კ.ხუხუნაიშვილი	

ფორმატი	მასშტაბი	თარიღი
A 2	1:100	14.05.2021
სტადია	ფურცელი	ფურცლები
მუშა		

გენგეგმის მიხედვით შენობა #4

კ2 კოეფიციენტის საანგარიშო კროკი

მ - 1:100

კ2 - 1,440 ნიშნულზე

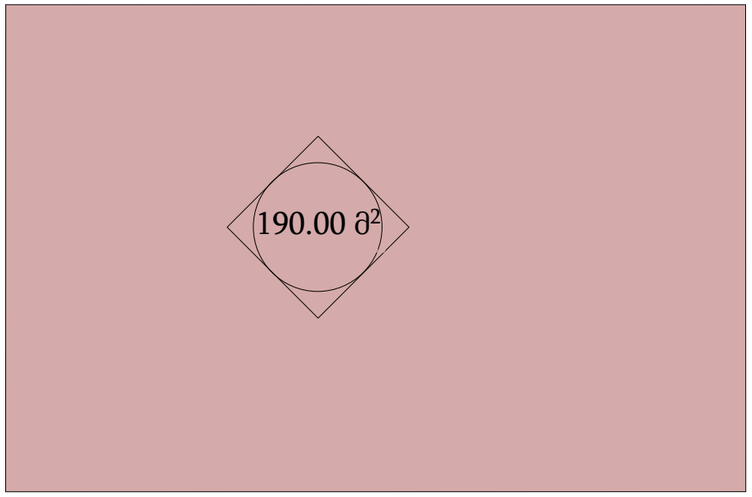

კ2 +1.820 ნიშნულზე

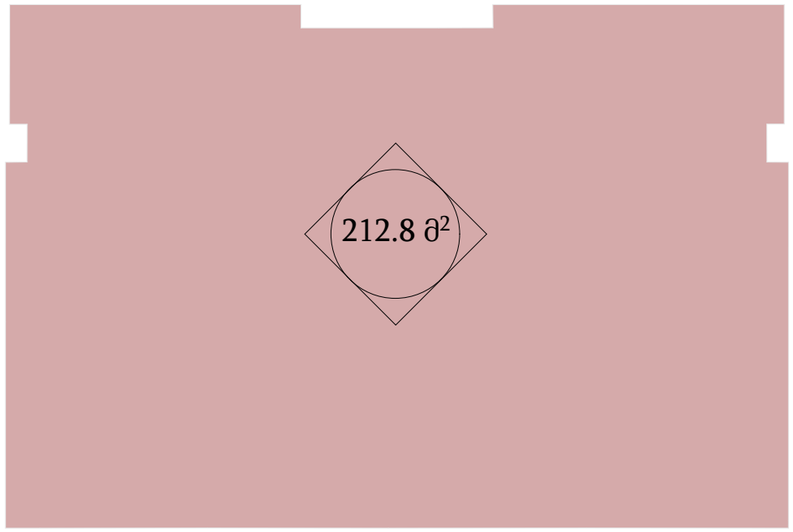

კ2 +5.080 ნიშნულზე

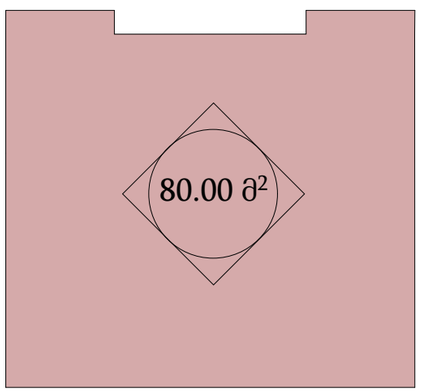

კ2 - ის ჯამი

$190მ^2 + 212.8მ^2 + 80მ^2 = 482.8მ^2$

$კ2 = 482.8მ^2$

ექსპლიკაცია

პირობითი აღნიშვნები

ნიშნული

შენიშვნები

1. ნახაზზე ზომები მოცემულია მილიმეტრებში
2. ნახაზის ყველა ცვლილება მშენებლობისას შეთანხმებული უნდა იყოს პროექტის ავტორთან

მისამართი

ქ. თბილისი სოფელი დიღომი

პროექტის სახელწოდება

ინდივიდუალური ორბინიანი საცხოვრებელი სახლი (4 ერთ.)

ნახაზი: გენგეგმის მიხედვით შენობა #4

კ2 კოეფიციენტის საანგარიშო კროკი

დამკვეთი - შპს "ზორაკო"

თანამდებობა	დირექტორი
გვარი	ხელმოწერა
ს. ქავთარაძე	

მთავარი არქიტექტორი

გვარი	ხელმოწერა
კ.ხუხუნაიშვილი	

დამუშავა

გვარი	ხელმოწერა
კ.ხუხუნაიშვილი	

ფორმატი	მასშტაბი	თარიღი
A 2	1:100	14.05.2021
სტადია	ფურცელი	ფურცლები
მუშა		

კ2 = 1.5

ნაკვეთის საერთო ფართი = 2700 მ^2

2700მ^2 X 1.5= 4050 მ^2

კ2 = 4050

გამოყენებულია:

498.9მ^2+ 498.9მ^2 + 498.9მ^2 + 482.8მ^2 = 1979.5მ^2

კ2 = 1979.5 მ^2

კ3 კოეფიციენტის საანგარიშო კროკი

მ - 1:500

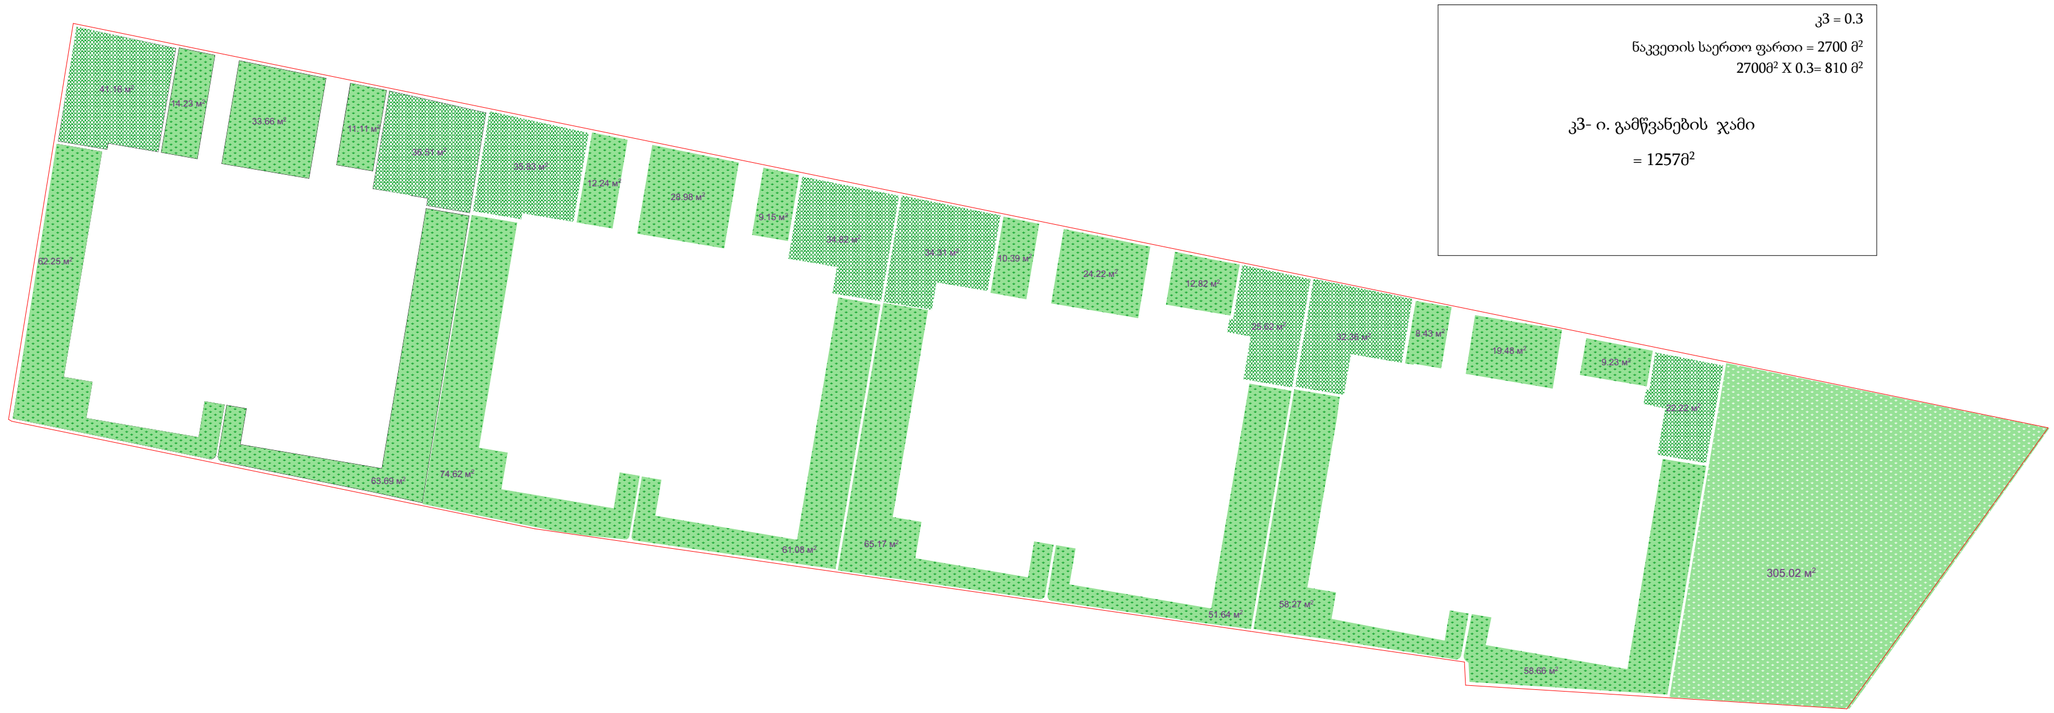

კ3 = 0.3

ნაკვეთის საერთო ფართი = 2700 მ²

2700მ² X 0.3= 810 მ²

კ3- ი. გამწვანების ჯამი

= 1257მ²

ექსპლიკაცია

პიროზითი აღნიშვნები

ნიშნული

შენიშვნები

მისამართი

ქ. თბილისი სოფელი დიღომი

პროექტის სახელწოდება

ინდივიდუალური ორბინიანი საცხოვრებელი სახლი (4 ერთ.)

ნახაზი

კ3 კოეფიციენტის საანგარიშო კროკი

დამკვეთი - შპს "ბორაკო"

თანამდებობა

დირექტორი

გვარი	ხელმოწერა
ს. ქავთარაძე	
მთავარი არქიტექტორი	
გვარი	ხელმოწერა
კ.ხუხუნაშვილი	

დაამუშავა

გვარი	ხელმოწერა
კ.ხუხუნაშვილი	

ფორმატი	მასშტაბი	თარიღი
A 2	1:100	8.05.2021
სტადია	ფურცელი	ფურცლები
მუშა		