
გენგეგმის მიხედვით შენობა #1

ჭრილი 1-1

მ - 1:100

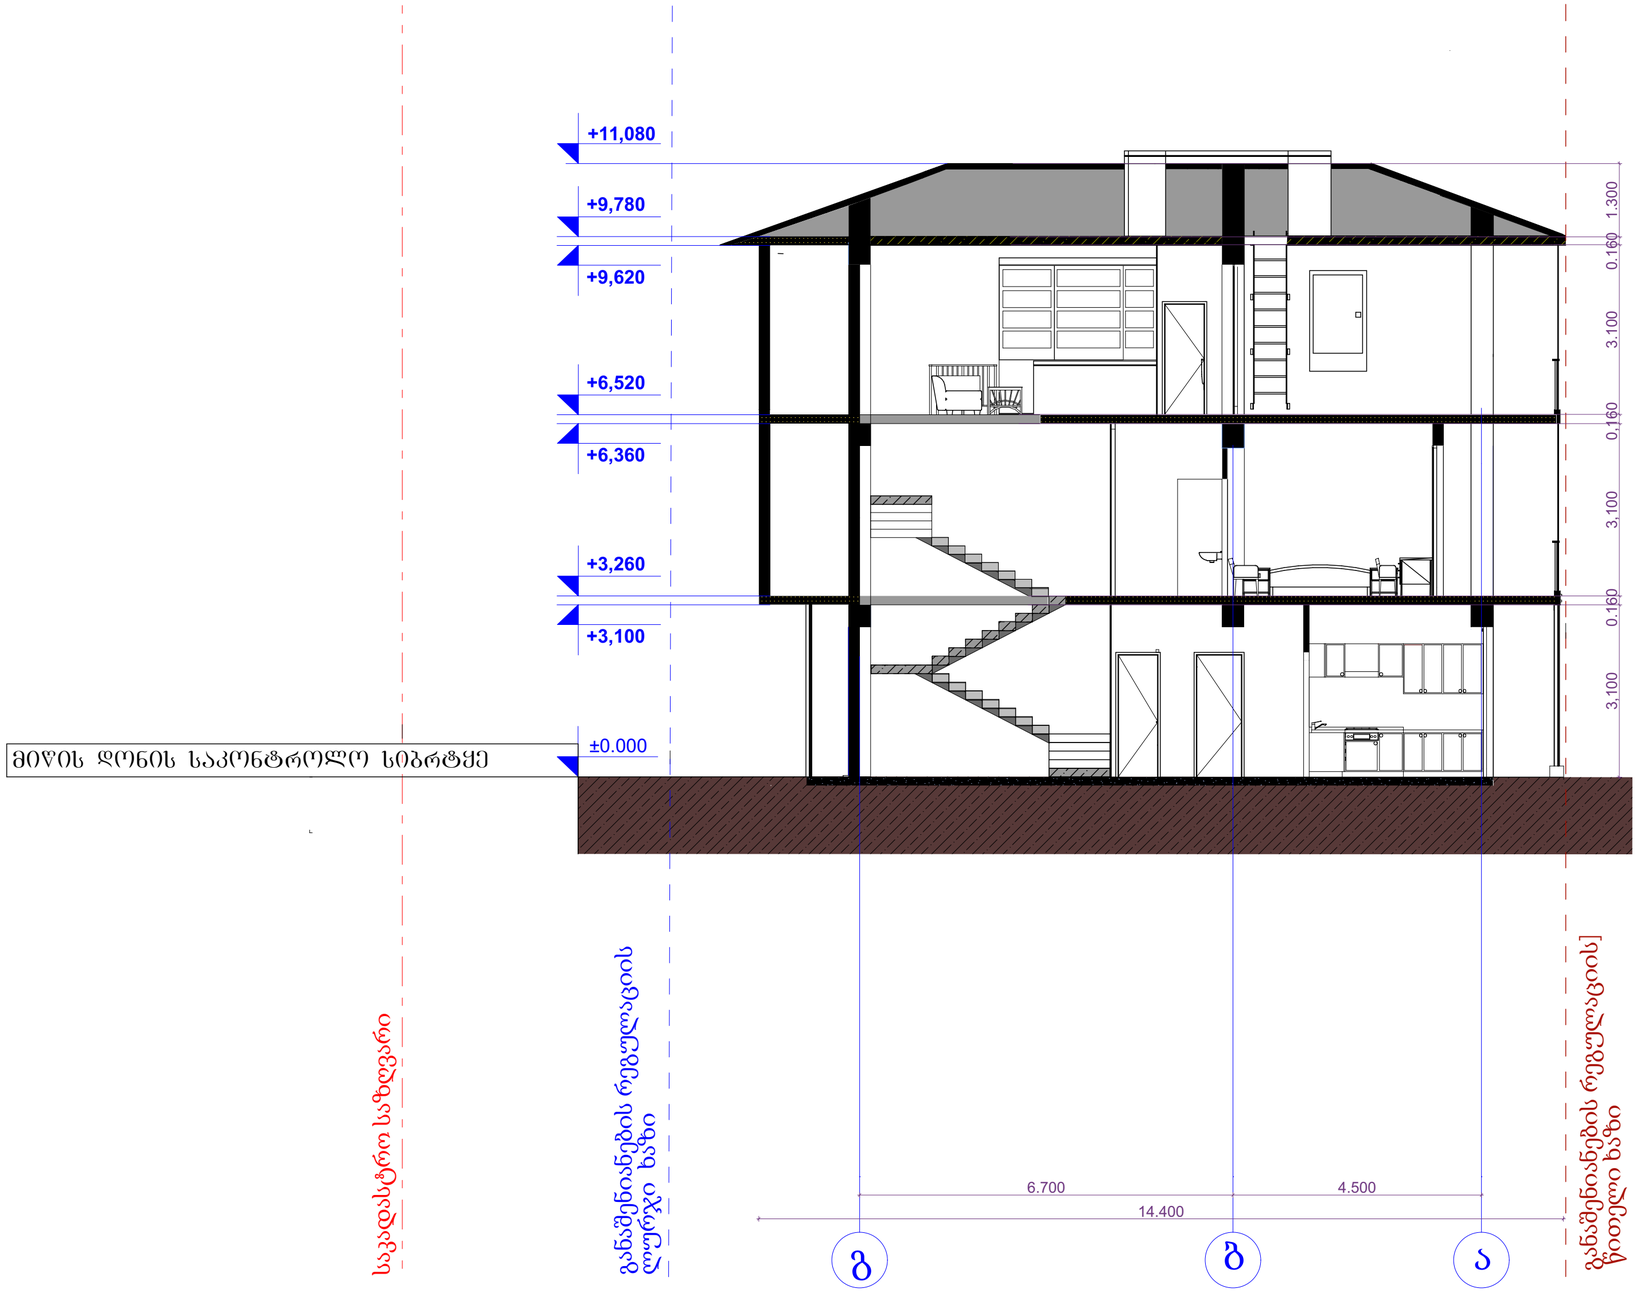

ექსპლიკაცია

შენიშვნები

1. ნახაზზე ზომები მოცემულია მილიმეტრებში
2. ნახაზის ყველა ცვლილება მშენებლობისას შეთანხმებული უნდა იყოს პროექტის ავტორთან

მისამართი

ქ. თბილისი სოფელი დიღომი

პროექტის სახელწოდება

ინდივიდუალური ორბინიანი საცხოვრებელი სახლი (4 ერთ.)

ნახაზი: გენგეგმის მიხედვით შენობა #1

ჭრილი 1-1

დამკვეთი - შპს "ბორაკო"

თანამდებობა	დირექტორი
გვარი	ხელმოწერა
ს. ქავთარაძე	

მთავარი არქიტექტორი

გვარი	ხელმოწერა
კ.ხუხუნაიშვილი	

დაამუშავა


გვარი	ხელმოწერა
კ.ხუხუნაიშვილი	

ფორმატი	მასშტაბი	თარიღი
A 2	1:100	14.05.2021
სტადია	ფურცელი	ფურცლები
მუშა		

გენგეგმის მიხედვით შენობა #1

ჭრილი 2-2

მ - 1:100

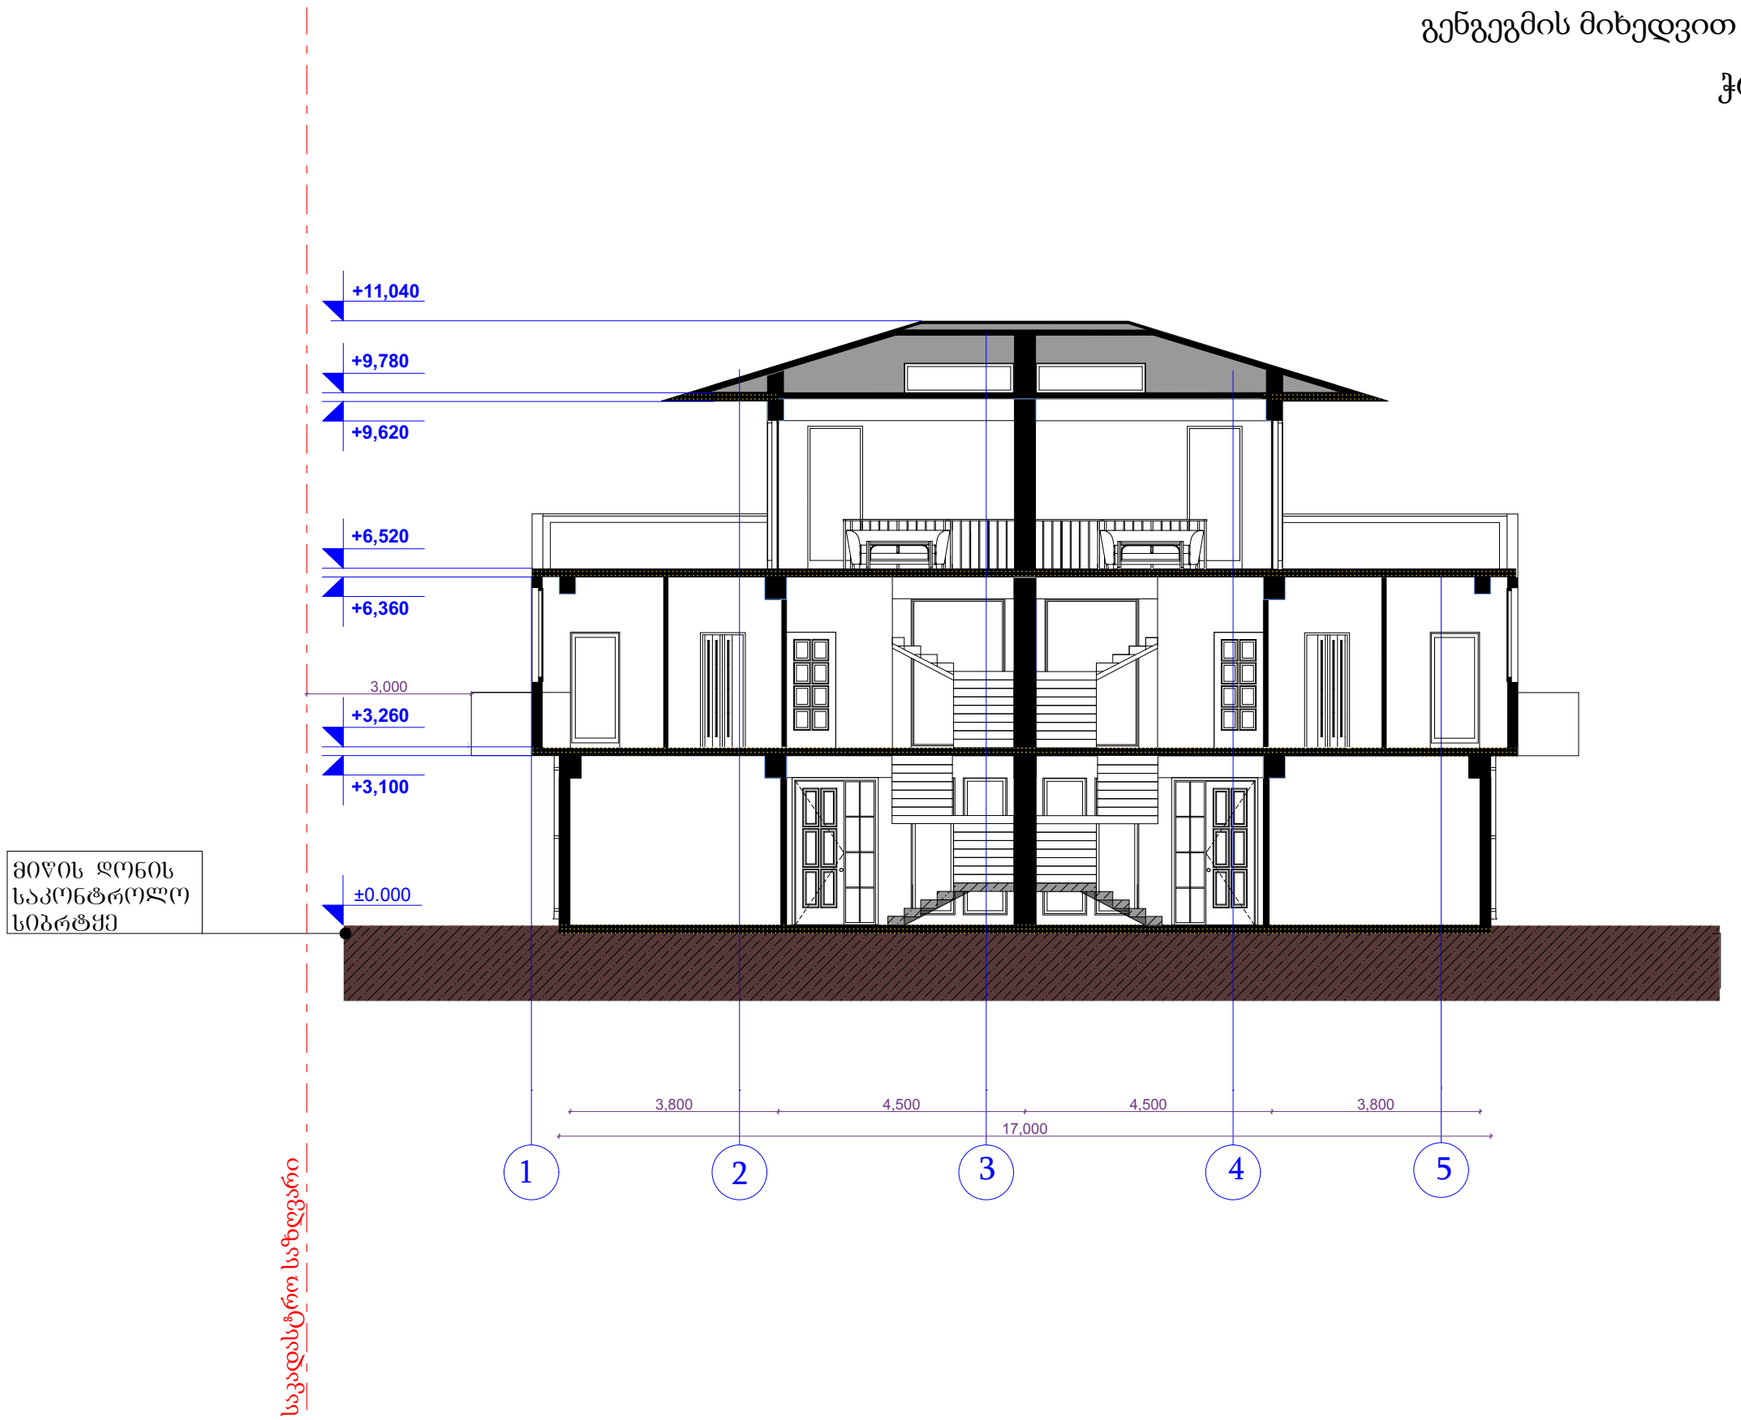

ექსპლიკაცია

შენიშვნები

1. ნახაზზე ზომები მოცემულია მილიმეტრებში
2. ნახაზის ყველა ცვლილება მშენებლობისას შეთანხმებული უნდა იყოს პროექტის ავტორთან

მისამართი

ქ. თბილისი სოფელი დიღომი

პროექტის სახელწოდება

ინდივიდუალური ორბინიანი საცხოვრებელი სახლი (4 ერთ.)

ნახაზი: გენგეგმის მიხედვით შენობა #1

ჭრილი 2-2

დამკვეთი - შპს "ბორაკო"

თანამდებობა	დირექტორი
გვარი	ხელმოწერა
ს. ქავთარაძე	

მთავარი არქიტექტორი

გვარი	ხელმოწერა
კ.ხუხუნაიშვილი	

დაამუშავა


გვარი	ხელმოწერა
კ.ხუხუნაიშვილი	

ფორმატი	მასშტაბი	თარიღი
A 2	1:100	14.05.2021
სტადია	ფურცელი	ფურცლები
მუშა		

გენგეგმის მიხედვით შენობა #2

ჭრილი 1-1

მ - 1:100

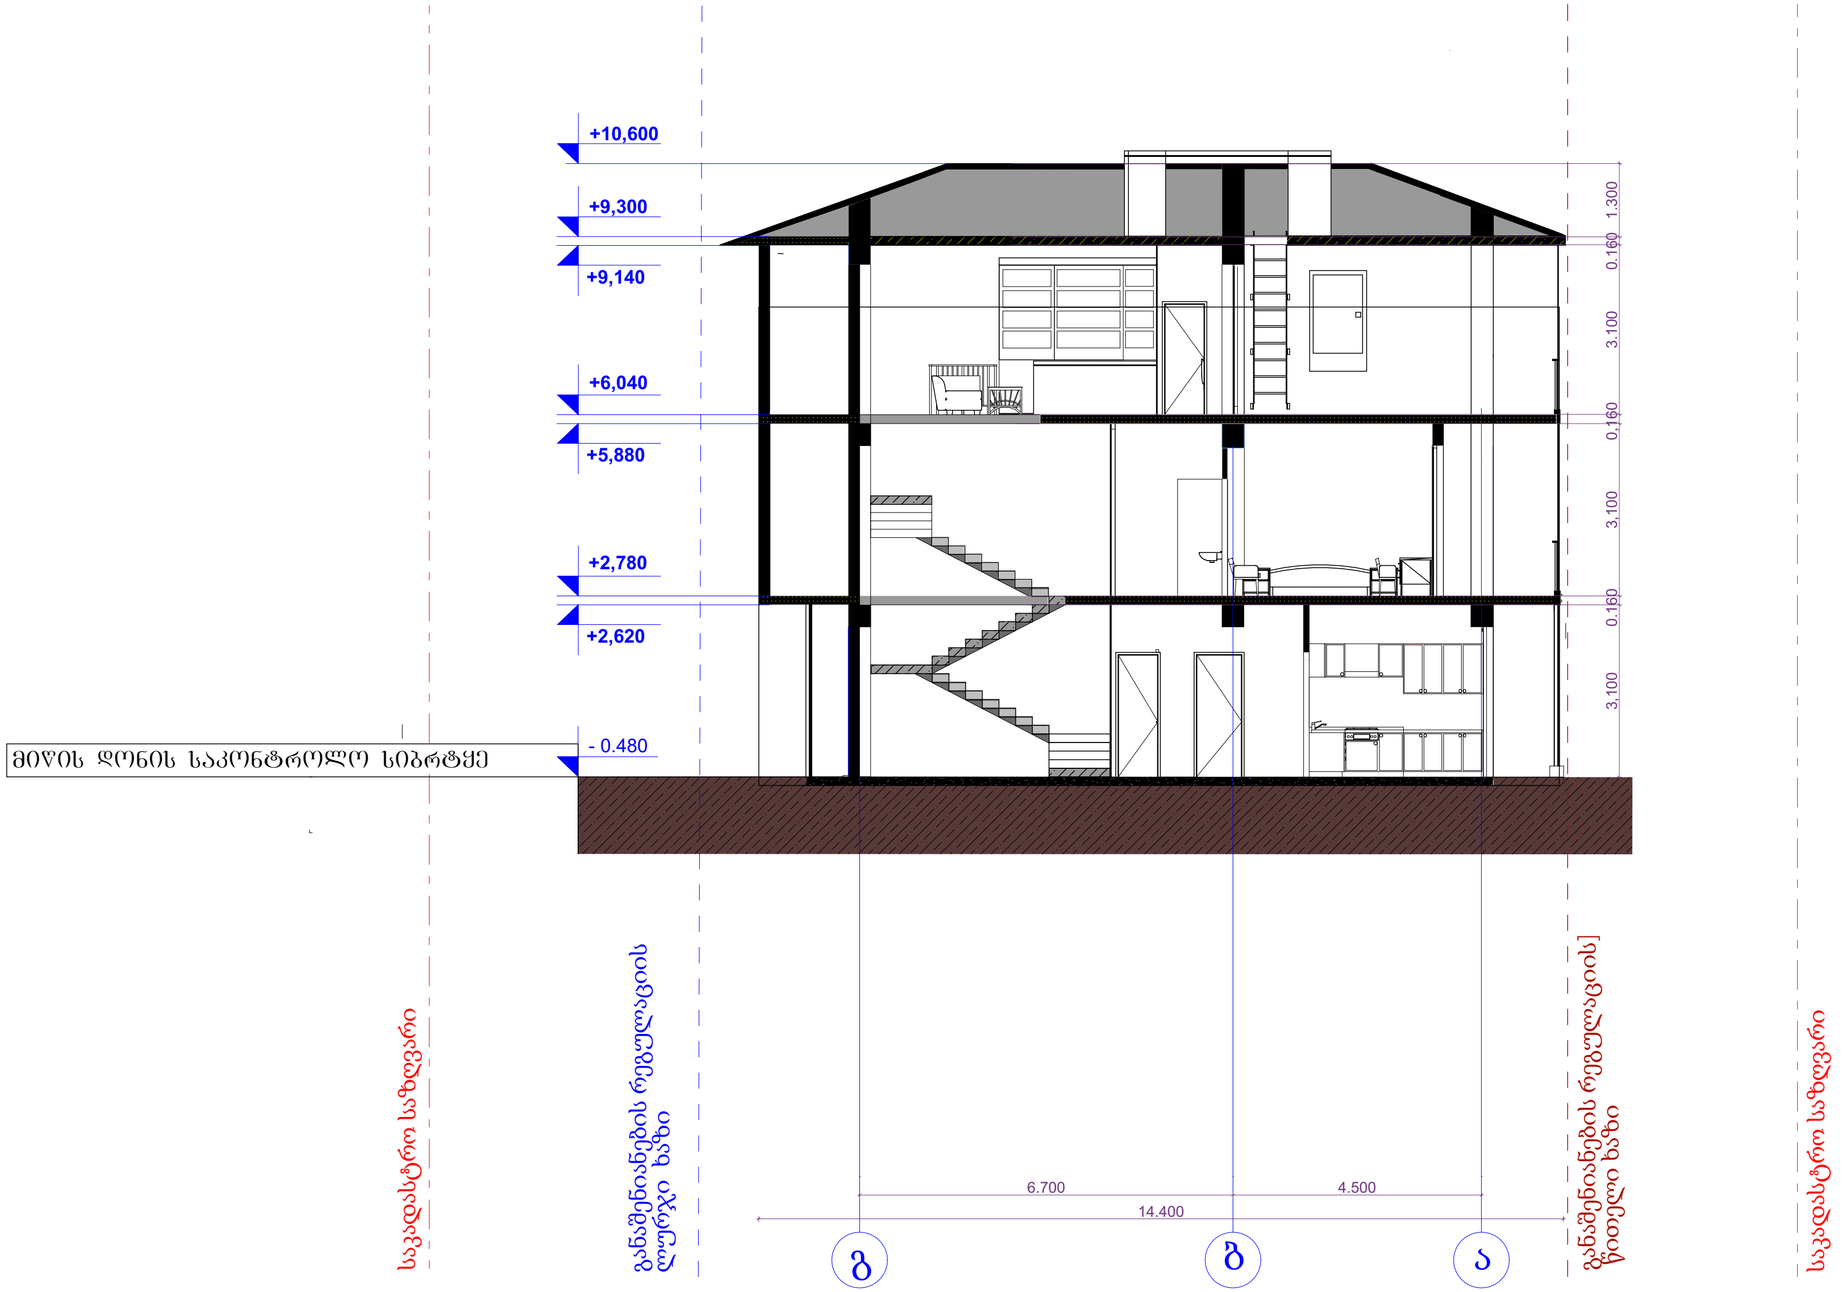

ექსპლიკაცია

შენიშვნები

1. ნახაზზე ზომები მოცემულია მილიმეტრებში
2. ნახაზის ყველა ცვლილება მშენებლობისას შეთანხმებული უნდა იყოს პროექტის ავტორთან

მისამართი

ქ. თბილისი სოფელი დიღომი

პროექტის სახელწოდება

ინდივიდუალური ორბინიანი საცხოვრებელი სახლი (4 ერთ.)

ნახაზი: გენგეგმის მიხედვით შენობა #2

ჭრილი 1-1


დამკვეთი - შპს "ბორაკო"	
თანამდებობა დირექტორი	
გვარი	ხელმოწერა
ს. ქავთარაძე	
მთავარი არქიტექტორი	
გვარი	ხელმოწერა
კ.ხუხუნაიშვილი	
დაამუშავა	
გვარი	ხელმოწერა
კ.ხუხუნაიშვილი	

ფორმატი	მასშტაბი	თარიღი
A 2	1:100	14.05.2021
სტადია	ფურცელი	ფურცლები
მუშა		

გენგეგმის მიხედვით შენობა #2

ჭრილი 2-2

მ - 1:100

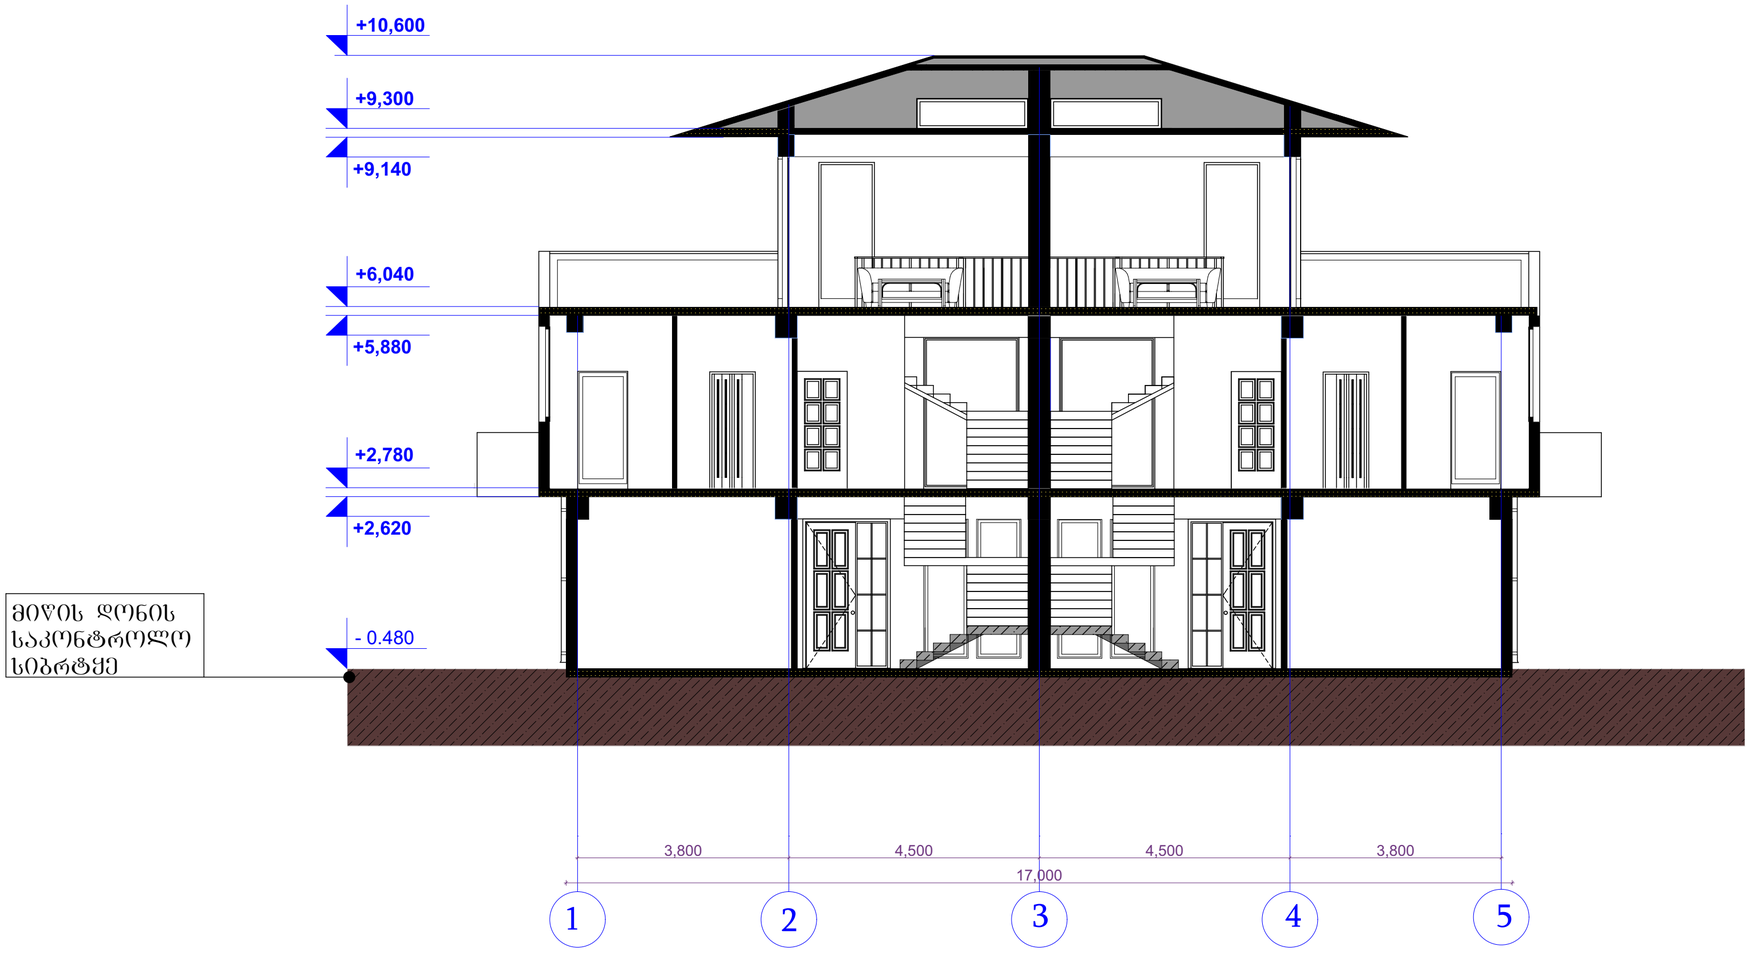

ექსპლიკაცია

შენიშვნები

1. ნახაზზე ზომები მოცემულია მილიმეტრებში
2. ნახაზის ყველა ცვლილება მშენებლობისას შეთანხმებული უნდა იყოს პროექტის ავტორთან

მისამართი

ქ. თბილისი სოფელი დიღომი

პროექტის სახელწოდება

ინდივიდუალური ორბინიანი საცხოვრებელი სახლი (4 ერთ.)

ნახაზი: გენგეგმის მიხედვით შენობა #1

ჭრილი 2-2

დამკვეთი - შპს "ბორაკო"

თანამდებობა	დირექტორი
გვარი	ხელმოწერა
ს. ქავთარაძე	

მთავარი არქიტექტორი

გვარი	ხელმოწერა
კ.ხუხუნაიშვილი	

დაამუშავა


გვარი	ხელმოწერა
კ.ხუხუნაიშვილი	

ფორმატი	მასშტაბი	თარიღი
A 2	1:100	14.05.2021
სტადია	ფურცელი	ფურცლები
მუშა		

გენგეგმის მიხედვით შენობა #3

ჭრილი 1-1

მ - 1:100

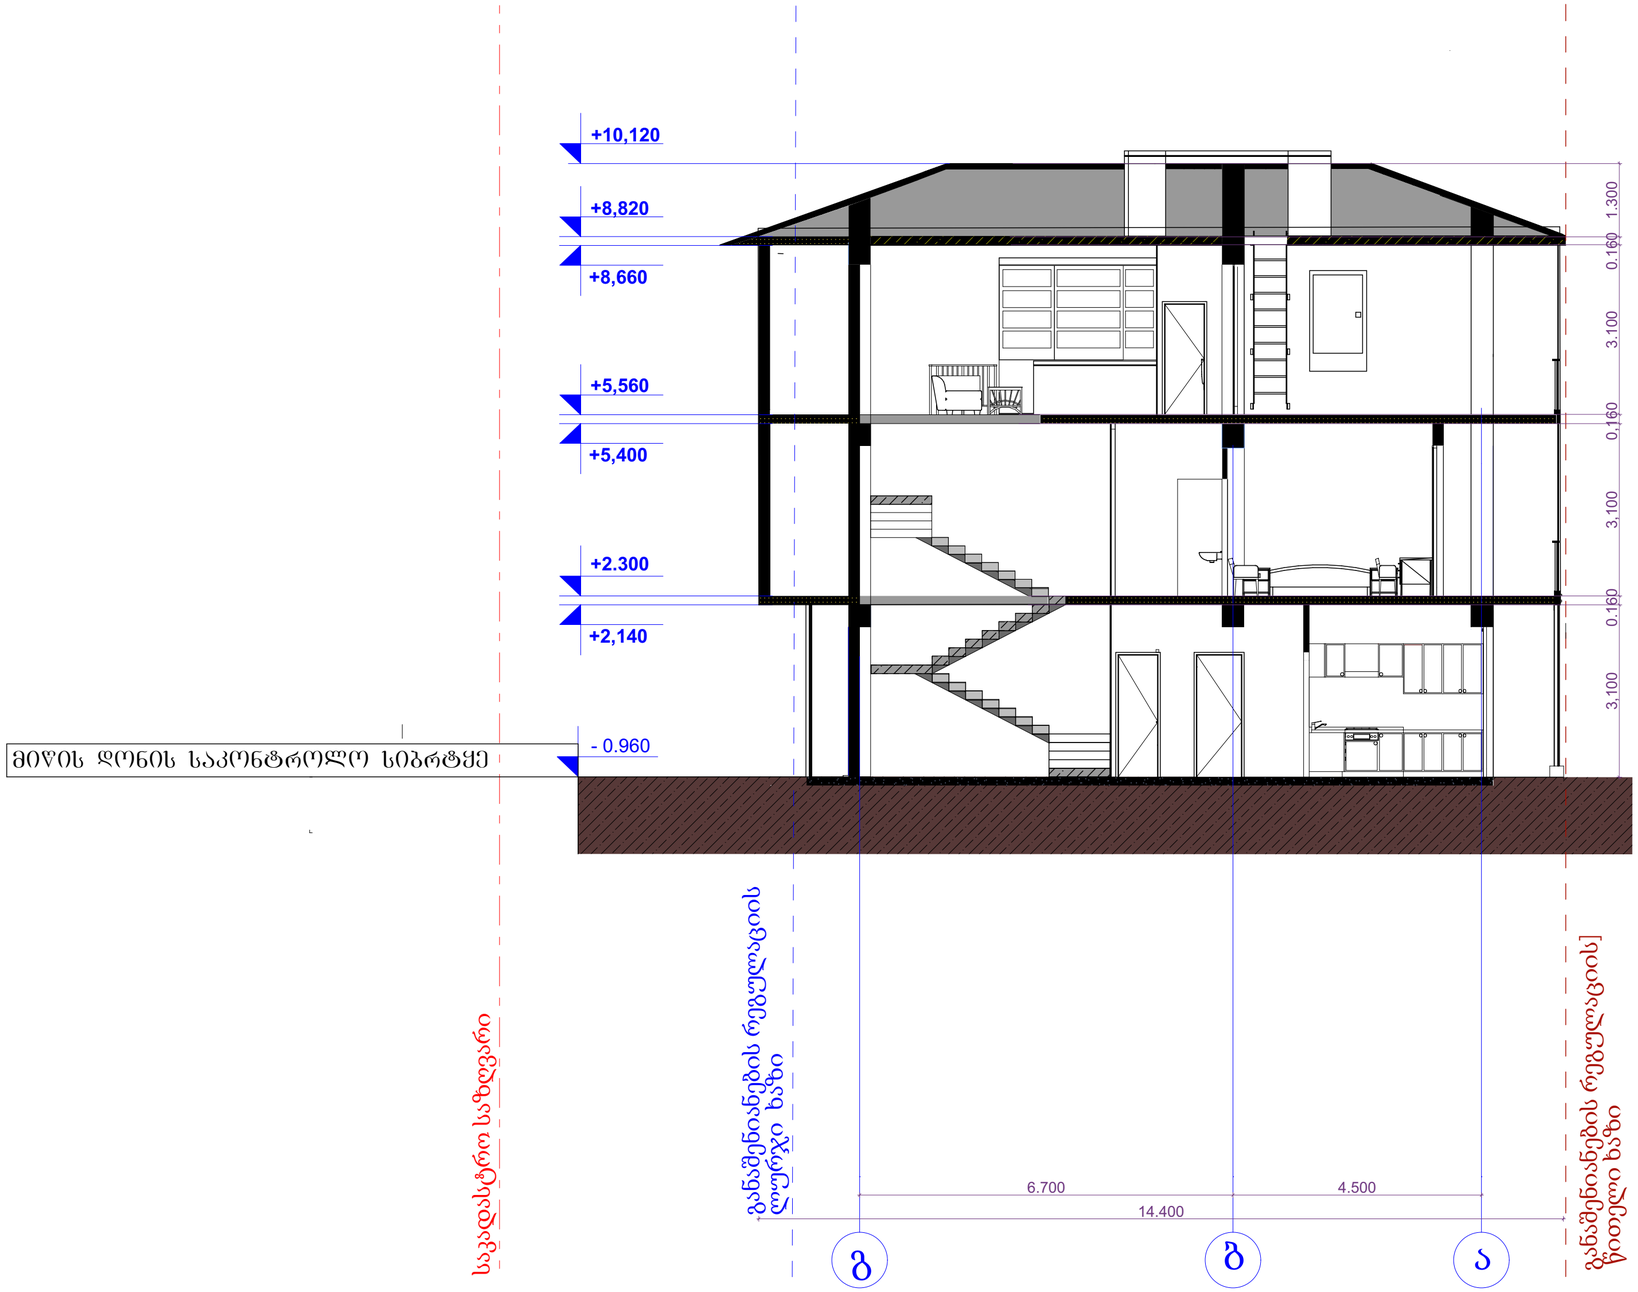

ექსპლიკაცია

შენიშვნები

1. ნახაზზე ზომები მოცემულია მილიმეტრებში
2. ნახაზის ყველა ცვლილება მშენებლობისას შეთანხმებული უნდა იყოს პროექტის ავტორთან

მისამართი

ქ. თბილისი სოფელი დიღომი

პროექტის სახელწოდება

ინდივიდუალური ორბინიანი საცხოვრებელი სახლი (4 ერთ.)

ნახაზი: გენგეგმის მიხედვით შენობა #3

ჭრილი 1-1

დამკვეთი - შპს "ბორაკო"

თანამდებობა	დირექტორი
გვარი	ხელმოწერა
ს. ქავთარაძე	

მთავარი არქიტექტორი

გვარი	ხელმოწერა
კ.ხუხუნაიშვილი	

დაამუშავა


გვარი	ხელმოწერა
კ.ხუხუნაიშვილი	

ფორმატი	მასშტაბი	თარიღი
A 2	1:100	14.05.2021
სტადია	ფურცელი	ფურცლები
მუშა		

გენგეგმის მიხედვით შენობა #3

ჭრილი 2-2

მ - 1:100

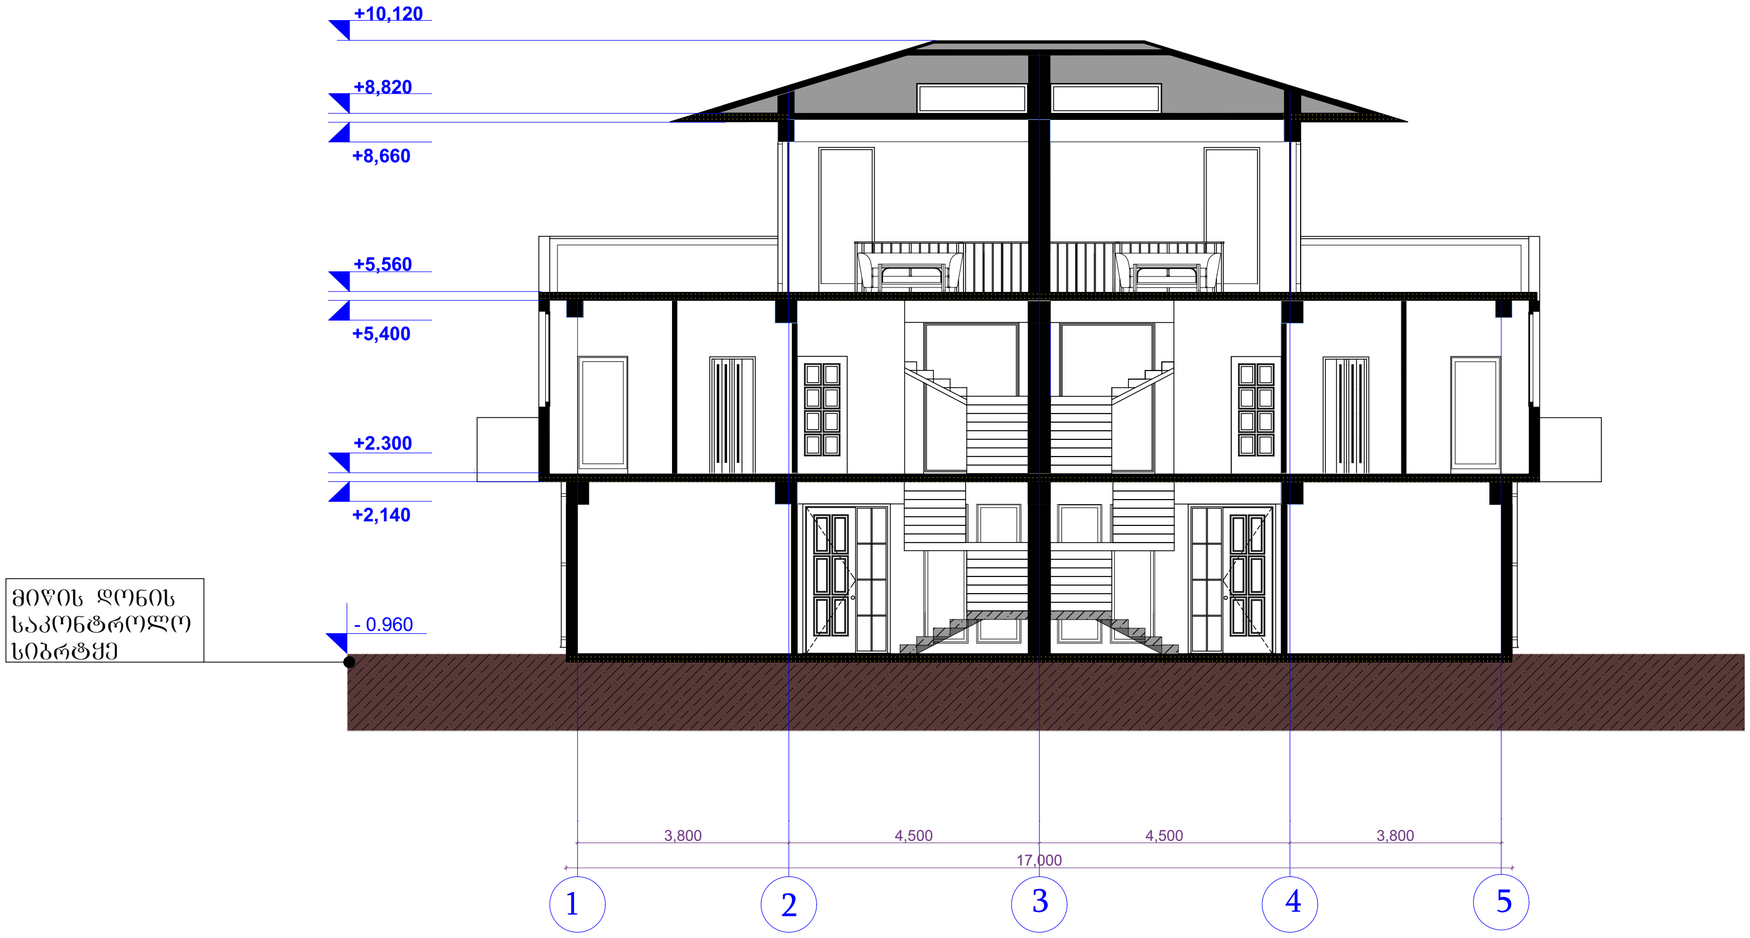

ექსპლიკაცია

შენიშვნები

1. ნახაზზე ზომები მოცემულია მილიმეტრებში
2. ნახაზის ყველა ცვლილება მშენებლობისას შეთანხმებული უნდა იყოს პროექტის ავტორთან

მისამართი

ქ. თბილისი სოფელი დიღომი

პროექტის სახელწოდება

ინდივიდუალური ორბინიანი საცხოვრებელი სახლი (4 ერთ.)

ნახაზი: გენგეგმის მიხედვით შენობა #3

ჭრილი 2-2

დამკვეთი - შპს "ბორაკო"

თანამდებობა	დირექტორი
გვარი	ხელმოწერა
ს. ქავთარაძე	

მთავარი არქიტექტორი

გვარი	ხელმოწერა
კ.ხუხუნაიშვილი	

დაამუშავა


გვარი	ხელმოწერა
კ.ხუხუნაიშვილი	

ფორმატი	მასშტაბი	თარიღი
A 2	1:100	14.05.2021
სტადია	ფურცელი	ფურცლები
მუშა		

გენგეგმის მიხედვით შენობა #4

ჭრილი 1-1

მ - 1:100

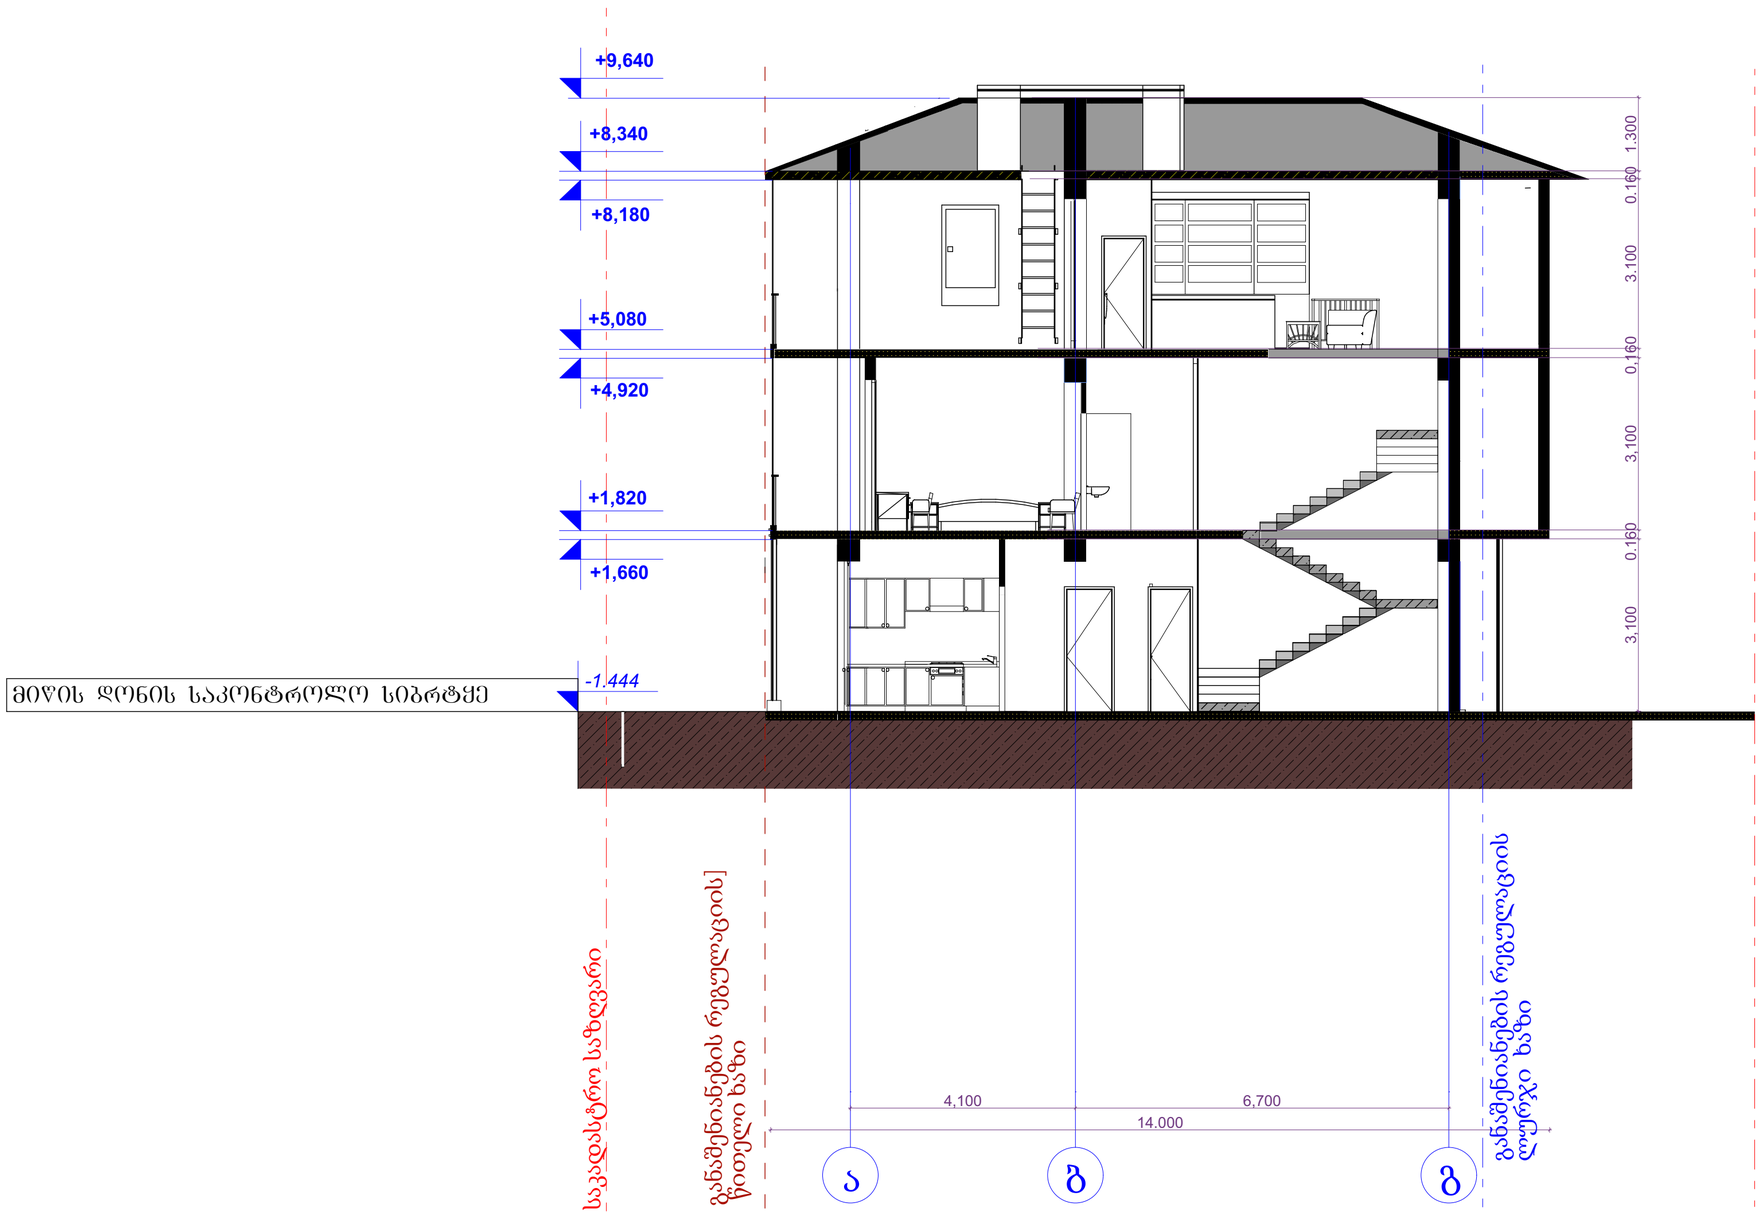

ექსპლიკაცია

შენიშვნები

1. ნახაზზე ზომები მოცემულია მილიმეტრებში
2. ნახაზის ყველა ცვლილება მშენებლობისას შეთანხმებული უნდა იყოს პროექტის ავტორთან

მისამართი

ქ. თბილისი სოფელი დიღომი

პროექტის სახელწოდება

ინდივიდუალური ორბინიანი საცხოვრებელი სახლი (4 ერთ.)

ნახაზი: გენგეგმის მიხედვით შენობა #1

ჭრილი 1-1


დამკვეთი - შპს "ბორაკო"	
თანამდებობა დირექტორი	
გვარი	ხელმოწერა
ს. ქავთარაძე	
მთავარი არქიტექტორი	
გვარი	ხელმოწერა
კ.ხუხუნაიშვილი	
დაამუშავა	
გვარი	ხელმოწერა
კ.ხუხუნაიშვილი	

ფორმატი	მასშტაბი	თარიღი
A 2	1:100	14.05.2021
სტადია	ფურცელი	ფურცლები
მუშა		

გენგეგმის მიხედვით შენობა #4

ჭრილი 2-2

მ - 1:100

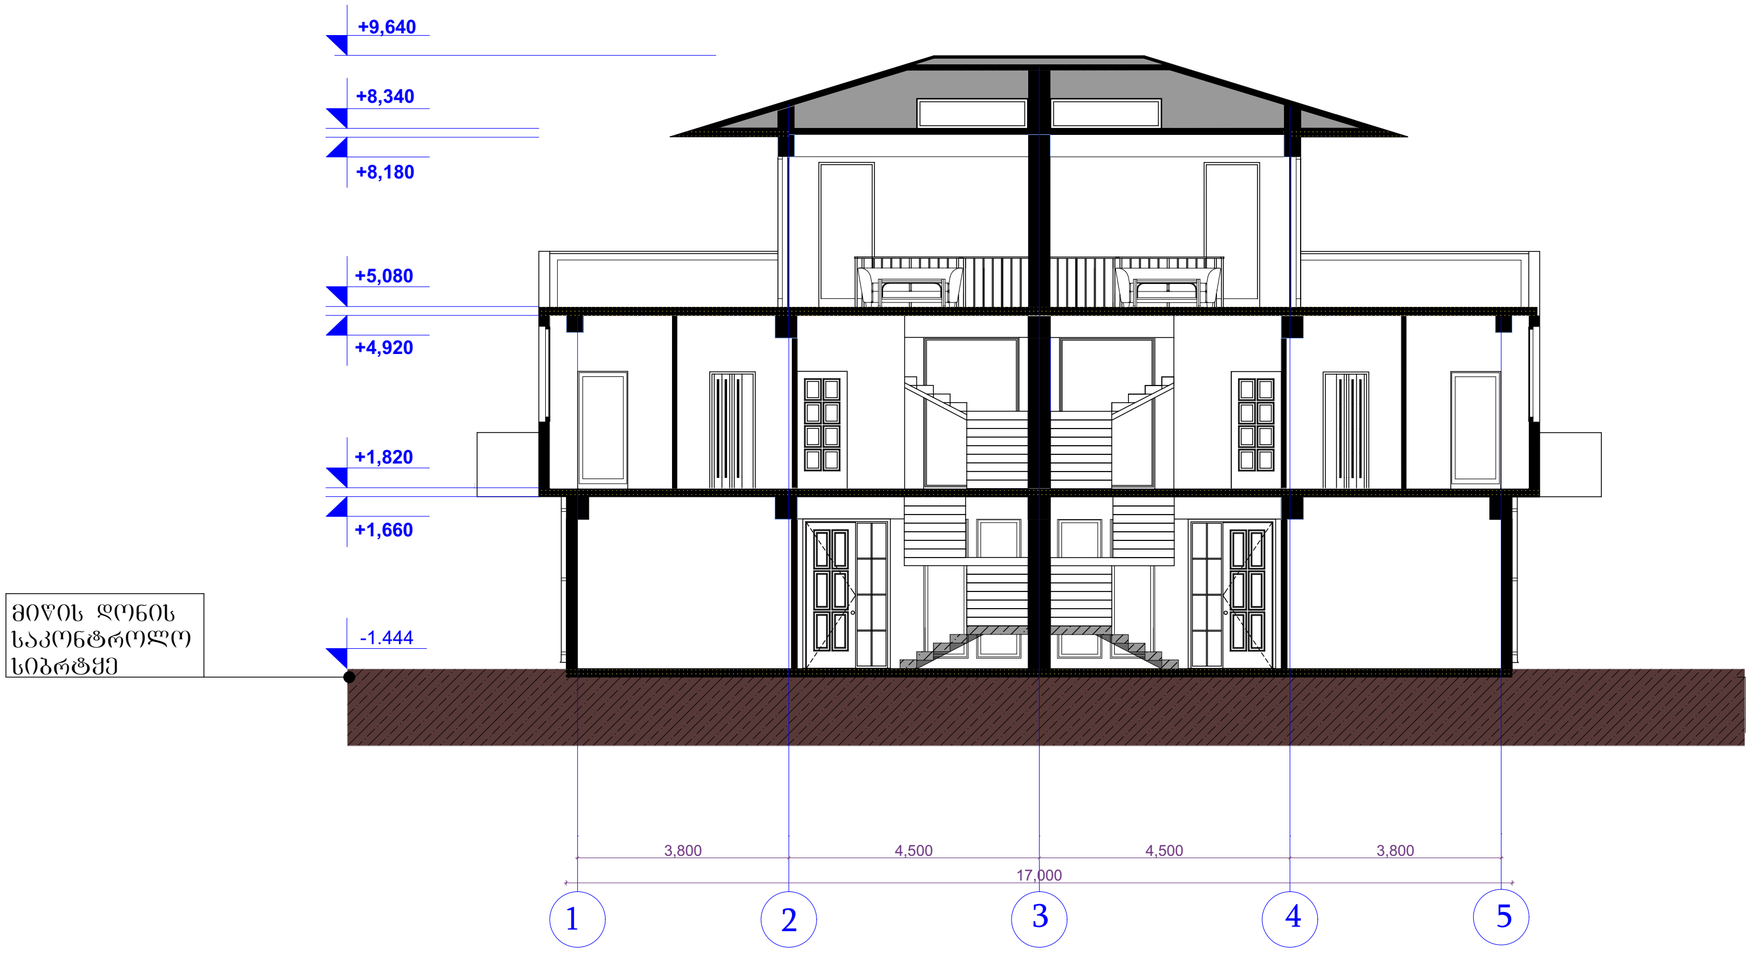

ექსპლიკაცია

შენიშვნები

1. ნახაზზე ზომები მოცემულია მილიმეტრებში
2. ნახაზის ყველა ცვლილება მშენებლობისას შეთანხმებული უნდა იყოს პროექტის ავტორთან

მისამართი

ქ. თბილისი სოფელი დიღომი

პროექტის სახელწოდება

ინდივიდუალური ორბინიანი საცხოვრებელი სახლი (4 ერთ.)

ნახაზი: გენგეგმის მიხედვით შენობა #4

ჭრილი 2-2

დამკვეთი - შპს "ბორაკო"

თანამდებობა	დირექტორი
გვარი	ხელმოწერა
ს. ქავთარაძე	

მთავარი არქიტექტორი

გვარი	ხელმოწერა
კ.ხუხუნაიშვილი	

დაამუშავა

გვარი	ხელმოწერა
კ.ხუხუნაიშვილი	

ფორმატი	მასშტაბი	თარიღი
A 2	1:100	14.05.2021
სტადია	ფურცელი	ფურცლები
მუშა		