საქართველოს შინაგან საქმეთა სამინისტროს
საპატრულო პოლიციის დეპარტამენტი

MINISTRY OF INTERNAL AFFAIRS OF GEORGIA
PATROL POLICE DEPARTMENT

MIA 8 21 01918867

22/07/2021

მოქ. გ. კირკიტაძეს
ქ. თბილისი პეკინის გამზ. N 27;
თქვენს 2021 წლის 21 ივლისის განცხადებაზე

ასლი: საპატრულო პოლიციის დეპარტამენტის
ქ. თბილისის მთავარი სამმართველოს

შსს საპატრულო პოლიციის დეპარტამენტში განხილულ იქნა თქვენი განცხადება, რომელშიც ითხოვთ, ქ. თბილისში, ქიზიყის ქუჩა N 26 ს/კ 01.19.21.003.086-ის მიმდებარედ არსებული საგზაო/სატრანსპორტო ინფრასტრუქტურის ნაკადების მიმართულების საგზაო მოძრაობის ორგანიზაციის წარმოდგენილი სქემების შეთანხმებას.

- ვითვალისწინებთ რა, ქ. თბილისის მუნიციპალიტეტის სსიპ ტრანსპორტის და ურბანული განვითარების სააგენტოს თანხმობას (წერილის ნომერი 21/07/2021 16-01212022928), შსს საპატრულო პოლიციის დეპარტამენტი ითანხმებს (საგზაო მოძრაობის უსაფრთხოების კუთხით) წარმოდგენილ დროებითი და მუდმივი მოძრაობის ორგანიზაციის სქემებს და არ არის წინააღმდეგი განახორციელოთ სამუშაოები შემდეგი პირობების დაცვით:
- სამშენებლო ობიექტზე მისასვლელი გზა აღიჭურვოს მოძრაობის რეგულირების ტექნიკური საშუალებებით წარმოდგენილი სქემის შესაბამისად;
- დაცული იქნას გზის სავალი ნაწილის სისაუფთავე, არ დაუშვათ სამშენებლო მასალისა და ტექნიკის გზის სავალ ნაწილზე განთავსება;
- სამუშაოების დასრულებისთანავე მიმდებარე ტერიტორია მოყვანილ იქნას პირვანდელ მდგომარეობაში და დროებითი მოძრაობის რეგულირების ტექნიკურ საშუალებებს გაუკეთდეს დემონტაჟი;
- სამუშაოების დაწყების და დამთავრების შესახებ წინასწარ ეცნობოს შსს საპატრულო პოლიციის დეპარტამენტის სამორიგეო ნაწილს (ტელ: 241-85-04; 241-85-05);

მეორე ადრესატს: გთხოვთ, უზრუნველყოთ კონტროლის დაწესება წერილში მითითებულ პირობების შესრულებაზე და მოძრაობის რეგულირების ტექნიკური საშუალებების

0190, თბილისი, ნოე რამიშვილის ქ. №38
№38, Noe Ramishvili St. 0190, Tbilisi, Georgia
ტელ./Tel.: (+995 032) 2 41 42 42
ფაქსი/Fax: (+995 032) 2 41 85 02
E-mail: patrolinfo@mia.gov.ge

განთავსების მდგომარეობაზე. შეუსრულებლობის შემთხვევაში გაატარეთ ზომები საქართველოს ადმინისტრაციულ სამართალდარღვევათა კოდექსის 134 მუხლით გათვალისწინებული მოთხოვნების შესაბამისად.

დანართი: 1 ფაილად.

საპატრულო პოლიციის დეპარტამენტი /
საორგანიზაციო სამმართველო / საგზაო მოძრაობის
ზედამხედველობის განყოფილება
განყოფილების უფროსი
ბარბაქაძე დავით



ქალაქ თბილისის მუნიციპალიტეტის საჯარო სამართლის იურიდიული პირი – ქალაქ თბილისის მუნიციპალიტეტის ტრანსპორტისა და ურბანული განვითარების სააგენტო

წერილის ნომერი: **16-01212022928**
თარიღი: **21/07/2021**
პინი: **9273**

ადრესატი: გიორგი კირკიტაძე
პირადი ნომერი: 01013012659
მისამართი: თბილისი პეკინის გამზ. N 27

გადაამოწმეთ: **document.municipal.gov.ge**

ბატონო გიორგი,

ქალაქ თბილისის მუნიციპალიტეტის სსიპ - ქალაქ თბილისის მუნიციპალიტეტის ტრანსპორტისა და ურბანული განვითარების სააგენტომ განიხილა თქვენი, 2021 წლის 14 ივლისის № 01211953105-16 განცხადება, რომელთან დაკავშირებითაც გაცნობებთ შემდეგს:

დაკმაყოფილდეს 2021 წლის 14 ივლისის № 0121195310516 განცხადება და შეთანხმდეს ქალაქ თბილისში, იზიყის ქუჩა, N 26-ში არსებულ მიწის ნაკვეთზე (საკადასტრო კოდი: 01.19.21.003.086) საგზაო მოძრაობის ორგანიზების სქემა თანდართულ ბმულზე არსებული დანართის შესაბამისად.

სამუშაოს დასრულების შემდეგ, 30 კალენდარული დღის ვადაში დემონტაჟი უნდა გაუკეთდეს დროებით დამონტაჟებულ საგზაო მოძრაობის ორგანიზების ტექნიკურ საშუალებებს და ქუჩის სავალი ნაწილი მოყვანილი იქნას პირვანდელ მდგომარეობაში.

საგზაო მოძრაობის ორგანიზების სქემის ცვლილება საჭიროებს შეთანხმებას სააგენტოსთან.

გადაწყვეტილების გასაჩივრება, დაინტერესებული მხარის მიერ, შესაძლებელია ამ გადაწყვეტილების გაცნობიდან ერთი თვის ვადაში ქალაქ თბილისის მუნიციპალიტეტის მერთან (მისამართი: ჟ. შარტავას ქუჩა N7) კანონმდებლობით დადგენილი წესით.

დანართი: სსიპ - ტრანსპორტისა და ურბანული განვითარების სააგენტოს მიერ შეთანხმებული საგზაო მოძრაობის ორგანიზების სქემები იხილეთ თანდართულ ბმულზე :

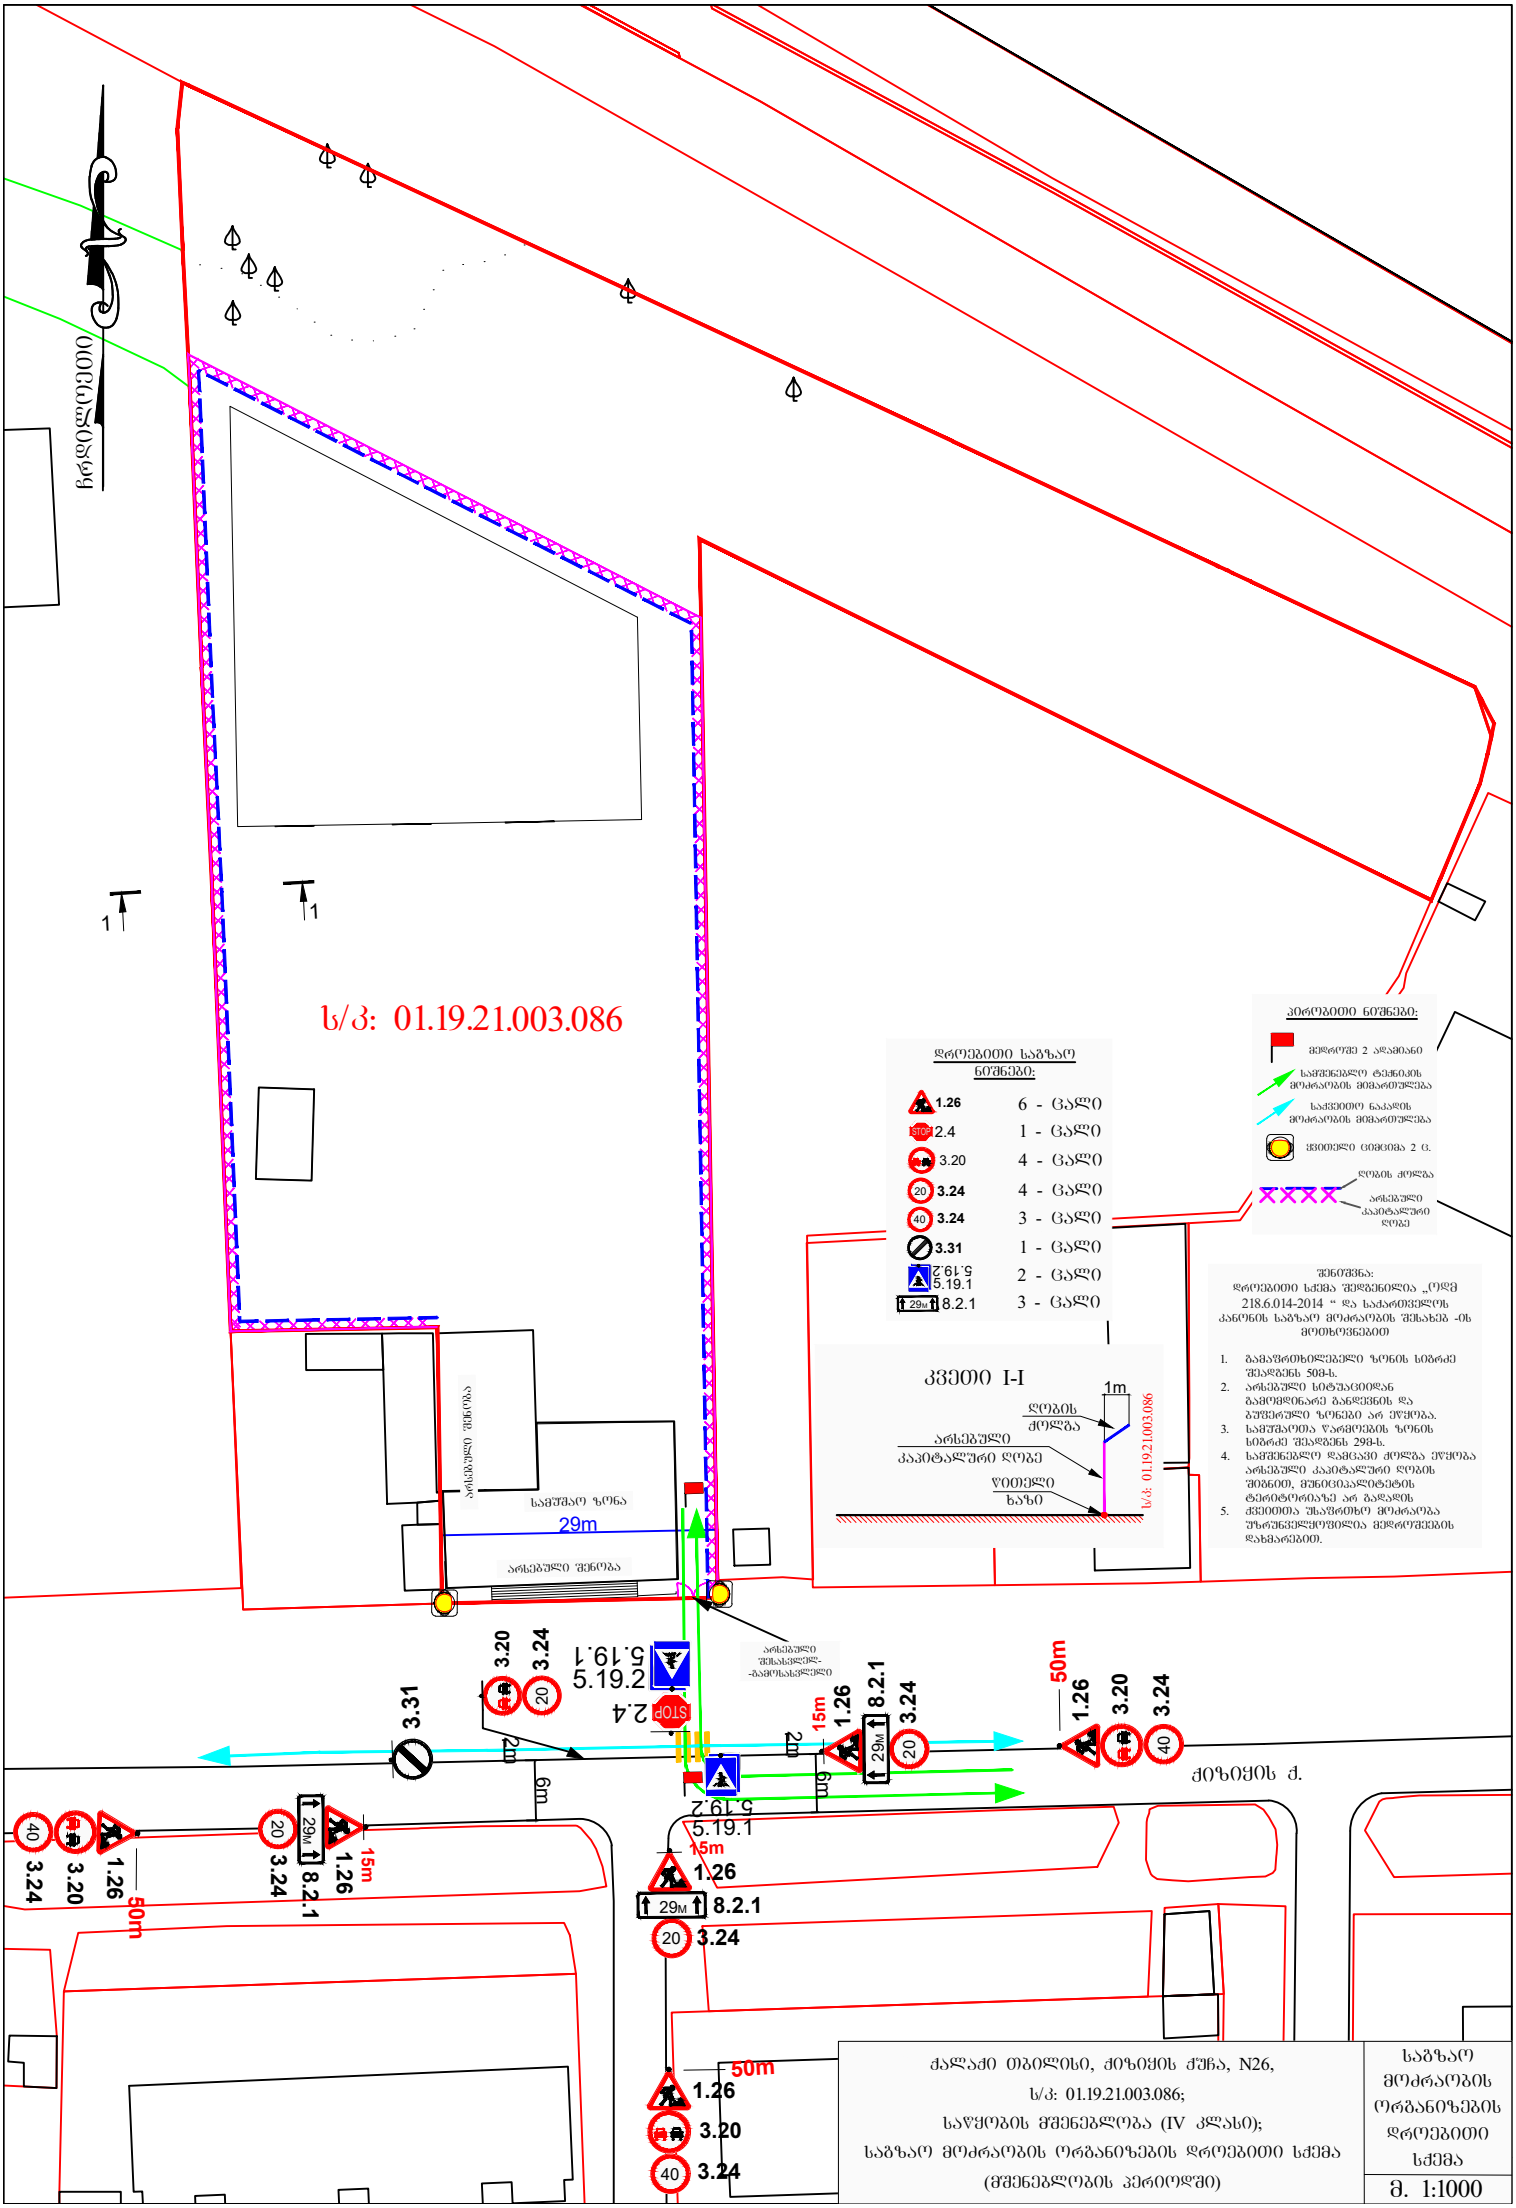
https://cloud.tbilisi.gov.ge/index.php/s/0vzweoFSNJ223NX

პატივისცემით,

ვიქტორ წილოსანი

სააგენტოს უფროსი

გამოყენებულია კვალიფიციური ელექტრონული ხელმოწერა/ ელექტრონული შტამპი


ს/კ: 01.19.21.003.086
დროებითი საგზაო ნიშნები:
1.26 6 - ცალი
2.4 1 - ცალი
3.20 4 - ცალი
3.24 4 - ცალი
3.24 3 - ცალი
3.31 1 - ცალი
5.19.2 2 - ცალი
5.19.1 3 - ცალი
8.2.1 3 - ცალი
კვეთი I-I
1m
ღობის ქოლგა
არსებული კაპიტალური ღობე
წყობელი ხაზი
ს/კ: 01.19.21.003.086
შენიშვნა:
დროებითი სქემა შედგენილია „ოდგ 218.6.014-2014 “ და საქართველოს კანონის საგზაო მოძრაობის შესახებ -ის მოთხოვნებით
1. გამაყრუხლებელი ზონის სიგრძე შეადგენს 50მ-ს.
2. არსებული სიტუაციიდან გამომდინარე განდევნის და გაფერხული ზონები არ ეწყობა.
3. სამშაროთა წარმოების ზონის სიგრძე შეადგენს 29მ-ს.
4. სამშენებლო დაცავი ქოლგა ეწყობა არსებული კაპიტალური ღობის შიგნით, მუნიციპალიტეტის ტერიტორიაზე არ გადადის
5. ქვეითთა უსაფრთხო მოძრაობა უზრუნველყოფილია მედროშეების დახმარებით.
პირობითი ნიშნები:
მედროშე 2 ადამიანი
საშენებელი ტექნიკის მოძრაობის მიმართულება
საქვეითო ნაკადის მოძრაობის მიმართულება
ქვეითები ცივცივა 2 ც.
ღობის ქოლგა
არსებული კაპიტალური ღობე
საშშაო ზონა
29m
არსებული შენობა
არსებული შენობა-ბაზისველი
ჟიზიყის ქ.
ქალაქი თბილისი, ჟიზიყის ქუჩა, N26,
ს/კ: 01.19.21.003.086;
საწყობის შენებლობა (IV კლასი);
საგზაო მოძრაობის ორგანიზების დროებითი სქემა
(შენებლობის პერიოდში)
საგზაო მოძრაობის ორგანიზების დროებითი სქემა
მ. 1:1000


ჩრდილოეთი
qa
sawyobi #2
-a-
ს/კ: 01.19.21.003.086
qa
-a-
2qa
-a-
qa
sawyobi #1
-b-
-b-
3.5m
კვეთი I-I
1.5m
6.0m
1.5m
0.15m
ჟიზიყის ქ.
6.0m
1.5m
1.5m
5.5m
5.5m
საგზაო ნიშნები:
2.1 2 - ცალი
2.3 3 - ცალი
4.1.4 2 - ცალი
4.1.5 2 - ცალი
5.19.1 6 - ცალი
შშმ პირთა პარკირების ზოლები
2.5m
ექსპლიკაცია:
ტროტუარი
შშმ პირთა პარკინგი
ქალაქი თბილისი, ჟიზიყის ქუჩა, N26,
ს/კ: 01.19.21.003.086;
საწყობის მშენებლობა (IV კლასი);
საგზაო მოძრაობის ორგანიზების სქემა
(დასრულებული ვარიანტი)
საგზაო მოძრაობის ორგანიზების სქემა
მ. 1:1000