


ფასადები

ფასადი „1**-9“ ღერძებს შორის

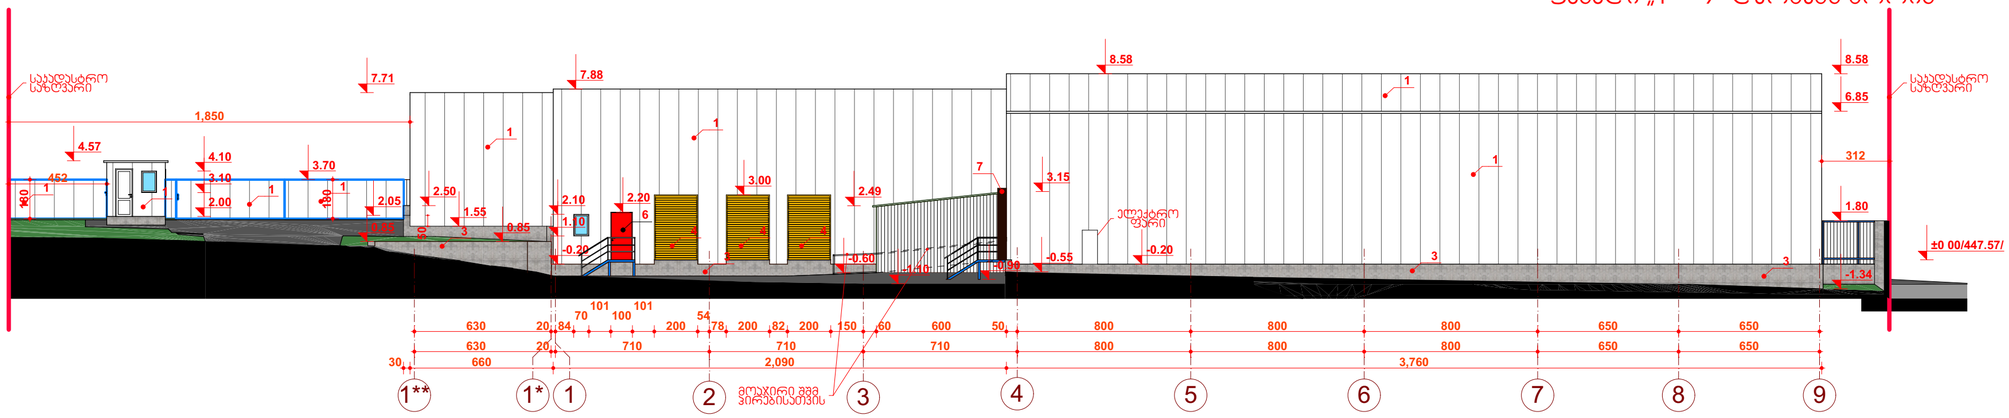


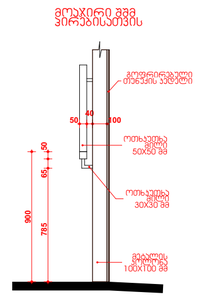


ფასადი „**G-A**“ ღერძებს შორის

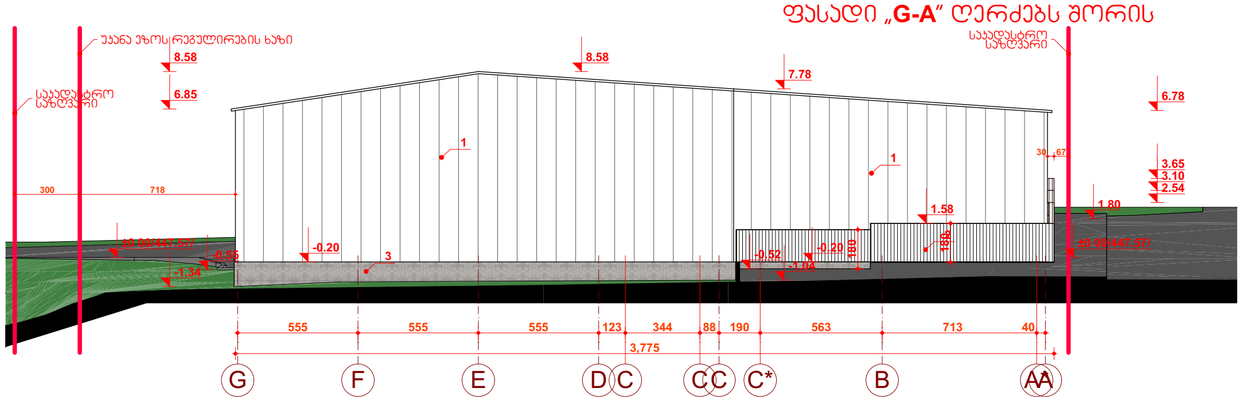


ფასადი „**A-G**“ ღერძებს შორის

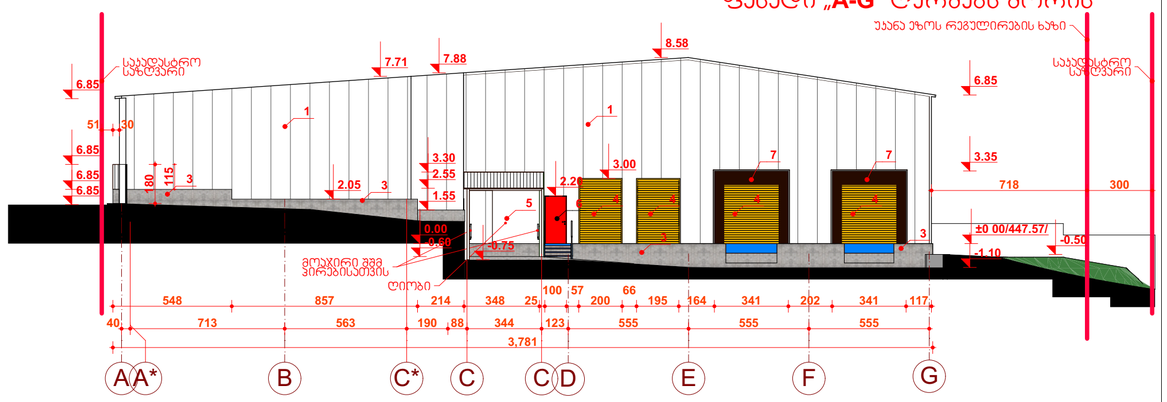


ფასადი „9-1**“ ღერძებს შორის

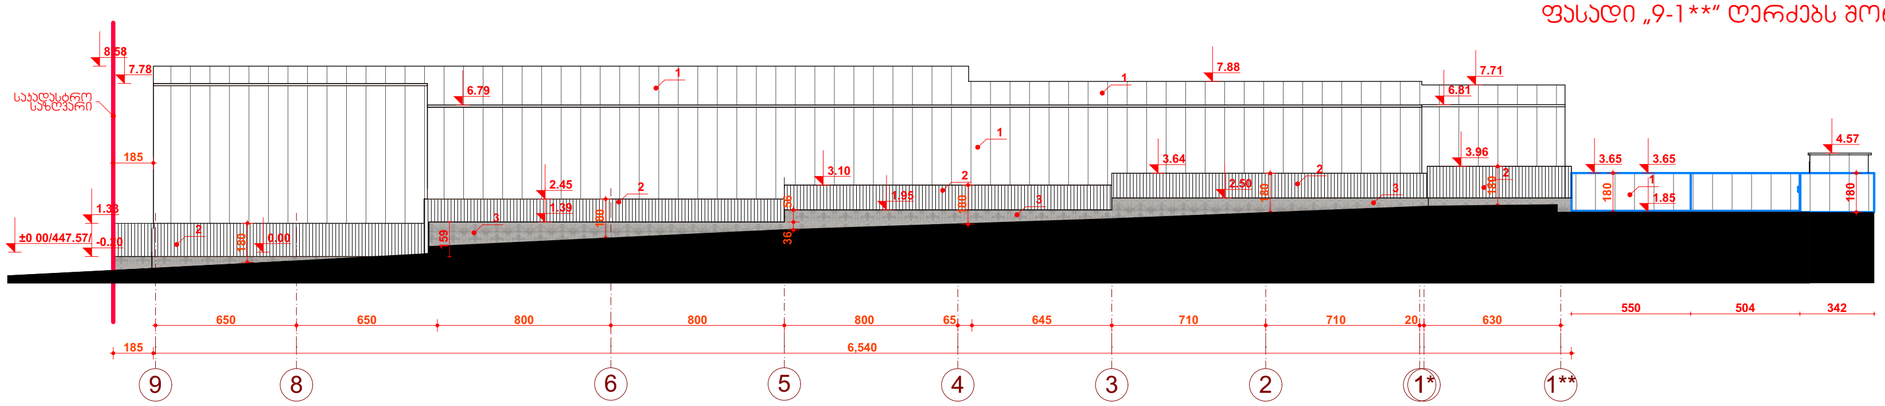

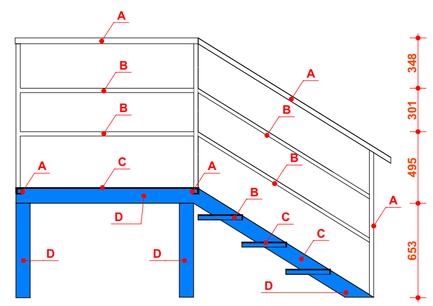

ჯარ-ფანჯრების სპეციფიკაცია

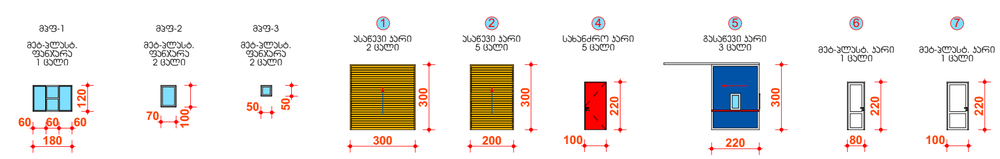

შენიშვნა:

1. სენდვიჩ პანელი თეთრი ფერის **RAL 9003**
2. გოფრირებული თუნუქის ფურცლის ღობე თეთრი ფერის **RAL 9003**
3. ბეტონის ფაქტურის ცოკოლი
4. ყვითელი ფერის ასაწევი კარი **RAL 1016**
5. ღურჯი ფერის ასაწევი კარი **RAL 5015**
6. წითელი ფერის სახანძრო კარი **RAL 2002**
7. შელტერი

მეტალის ჯიბის მოწყობა:

A-მეტალის ოთხკუთხა მილი 40X40 მმ
B-მეტალის მართკუთხა მილი 30X20 მმ
C-მეტალის პერფორირებული ფურცელი **L**-5 მმ
D-მეტალის ოთხკუთხა მილი 80X80 მმ

დირექტორი	ვ. ბერიძე	ე. ბერიძე	ქ. თბილისში, გვ3რის ჭიშკ №2-ში სკვლევითი ჭაბურღილი N1, 01.11.03.003.102 შერეული მძრავი პრორეჟექციის სამუშაოები	დაკვეთა №	4/2020
პმპ	ნ. ქავთარაძე	ნ. ქავთარაძე		სტადია	მ.პ.
მთ. ინჟინ.	ლ. ჩაბანიძე	ლ. ჩაბანიძე	არქიტექტურული ნაწილი	ფურცელი	ას-5
ს/კ400285277	მკასრულა	ე. მჭედიძე	ფასადები	ფურცლები	ას-
				მასშტაბი	1:200 1:300