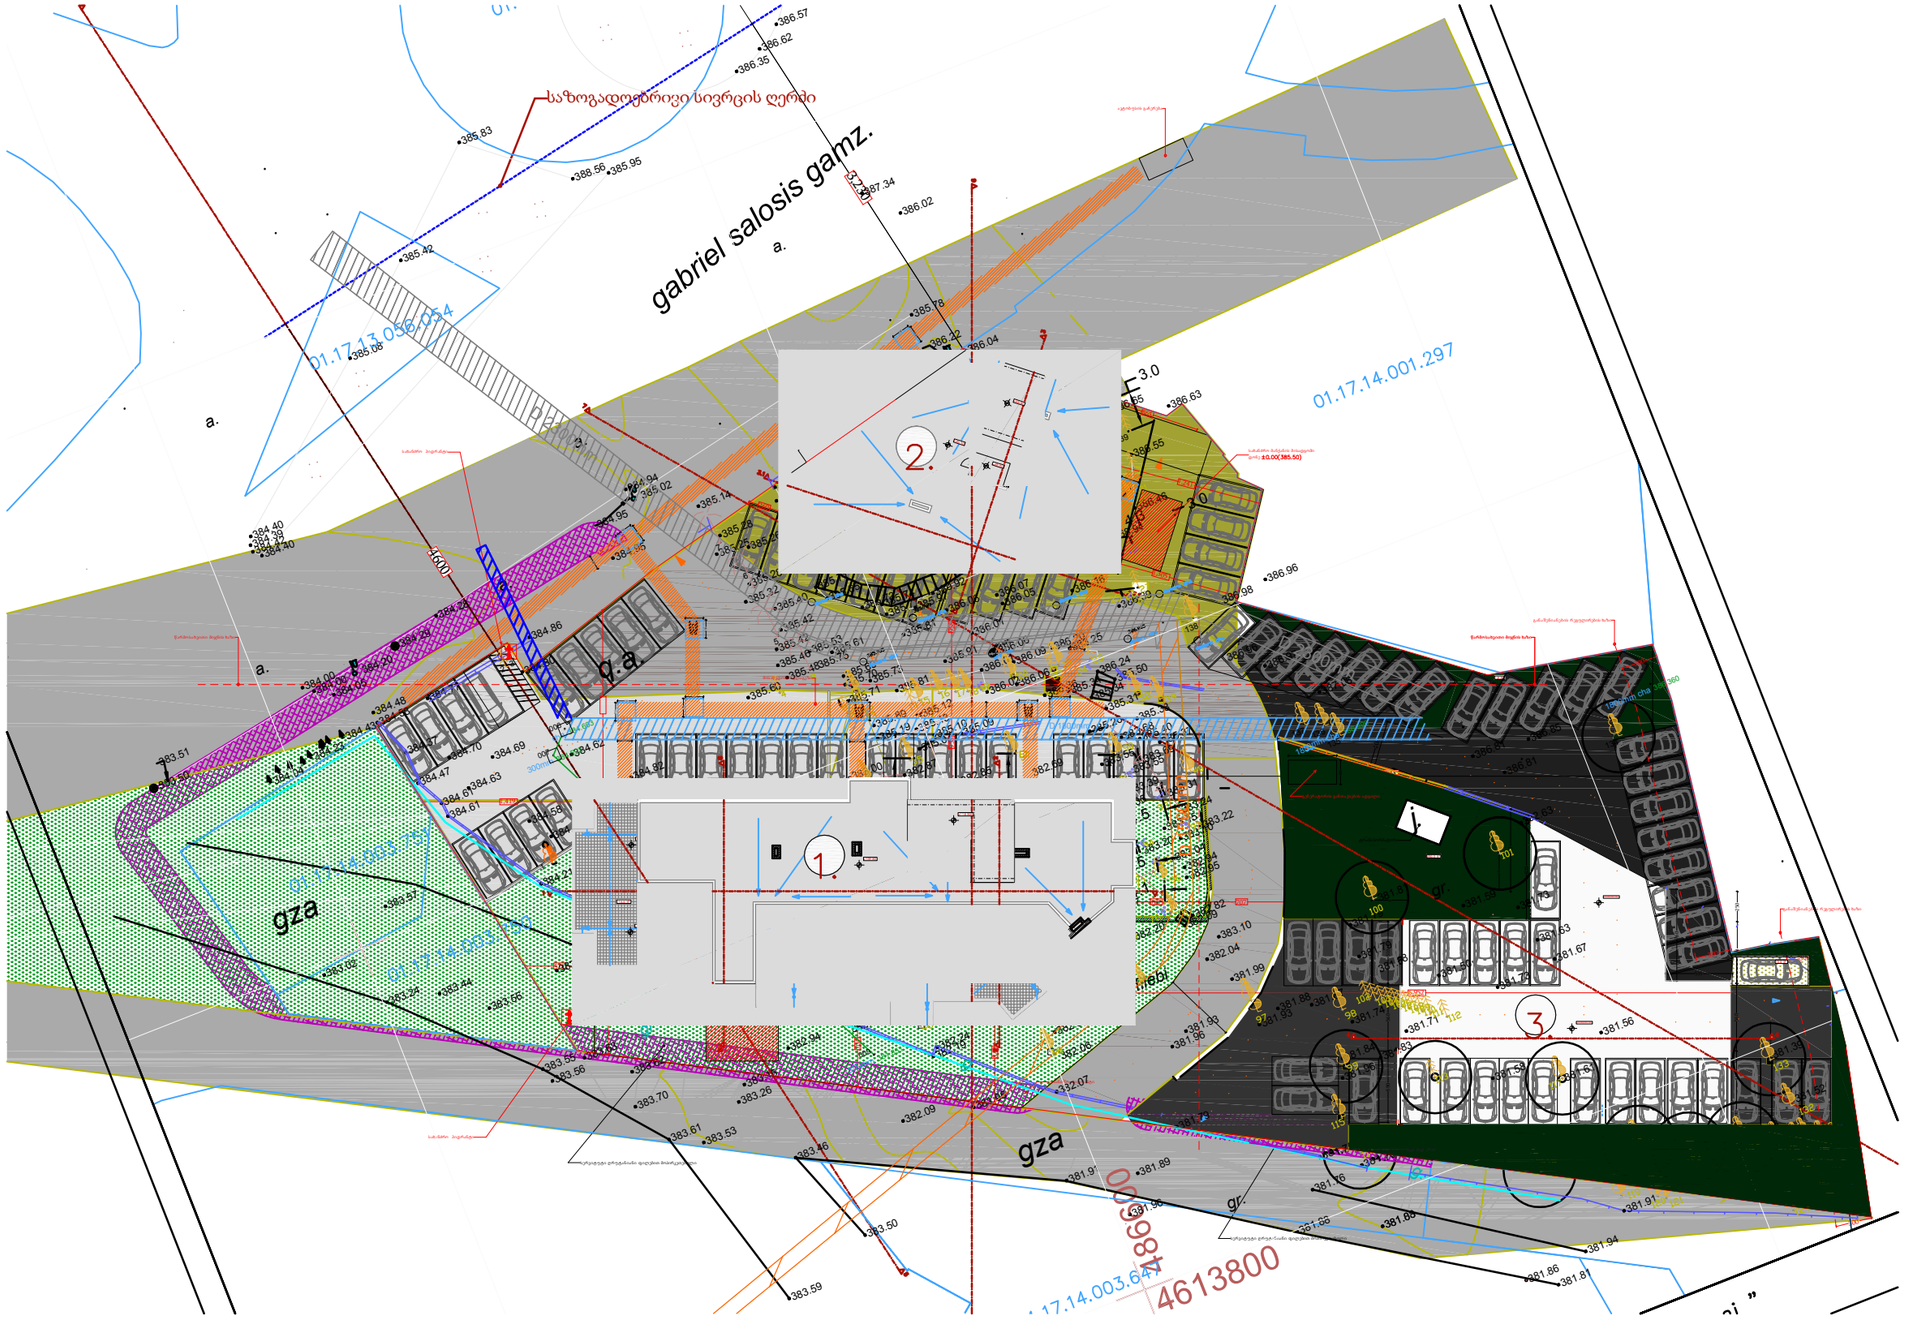

1. mravalbiniani sacxovrebeli saxli N1 აბსოლიტური ნიშნული ±0.00(385.50)

2. mravalbiniani sacxovrebeli saxli N2 აბსოლიტური ნიშნული ±0.00(385.50)

3. avtosadgomis Senoba აბსოლიტური ნიშნული ±0.00(385.50)

დამგეგმარებელი DESIGNER IDENTIFICATION BLOCK ინდ მენჯიმე თენგიზ ესიავა პ/ნ 02001003670 T: +995 579 98 59 95	პროექტის დასახელება PROJECT NAME მრავალფუნქციური კომპლექსი	არქიტექტორი თენგიზ ესიავა	კონსტრუქტორი თენგიზ ესიავა	დამკვეთი CLIENT შპს "ასტორია 2012"	პროექტის მისამართი PROJECT ADDRESS ქალაქი თბილისი, ბერი გაბრიელ სალოსის მოედანი N1 ს/კ 01.17.14.001.424	ეტაპი STAGE არქიტექტურული პროექტი	ნახაზის სათაური TITLE გენ გეგმა	ფორმატი PAPER SIZE A-3	მასშტაბი SCALE	ფურცლის # SHEET NO