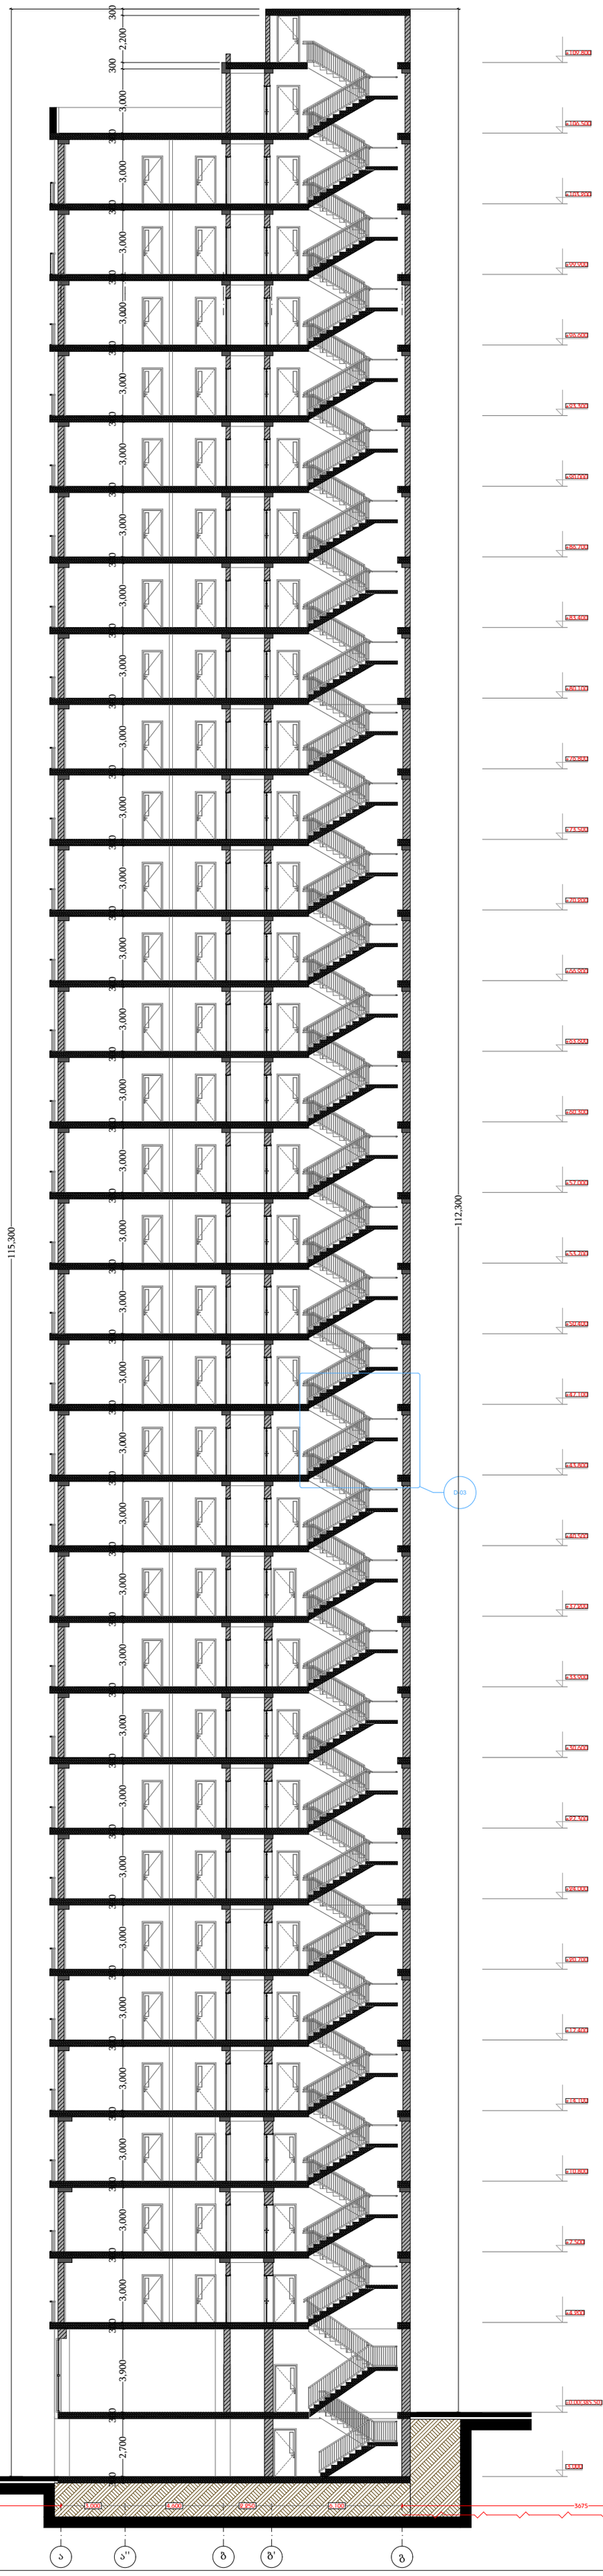

დამგეგმარებელი DESIGNER IDENTIFICATION BLOCK ინდ მენაჰმე თენგიზ ესიავა პ/ნ 02001003670 T: +995 579 98 59 95	პროექტის დასახელება PROJECT NAME მრავალფუნქციური კომპლექსი	არქიტექტორი თენგიზ ესიავა		დამკვეთი CLIENT შპს "ასტორია 2012"	პროექტის მისამართი PROJECT ADDRESS ქალაქი თბილისი , ბარი გაბრიელ სალოსის მოედანი N1 ს/კ 01.17.14.001.424	ეტაპი STAGE არქიტექტურული პროექტი	ნახაზის სათაური TITLE ჭრილი 2-2	ფორმატი PAPER SIZE A-2	მასშტაბი SCALE	ფურცლის # SHEET NO

დამგეგმარებელი DESIGNER IDENTIFICATION BLOCK ინდ მენაჰმე თენგიზ ესიავა პ/ნ 02001003670 T: +995 579 98 59 95	პროექტის დასახელება PROJECT NAME მრავალფუნქციური კომპლექსი	არქიტექტორი თენგიზ ესიავა		დამკვეთი CLIENT შპს "ასტორია 2012"	პროექტის მისამართი PROJECT ADDRESS ქალაქი თბილისი , ბერი გაბრიელ სალოსის მოედანი N1 ს/კ 01.17.14.001.424	ეტაპი STAGE არქიტექტურული პროექტი	ნახაზის სათაური TITLE ჭრილი 1-1	ფორმატი PAPER SIZE A-2	მასშტაბი SCALE	ფურცლის # SHEET NO

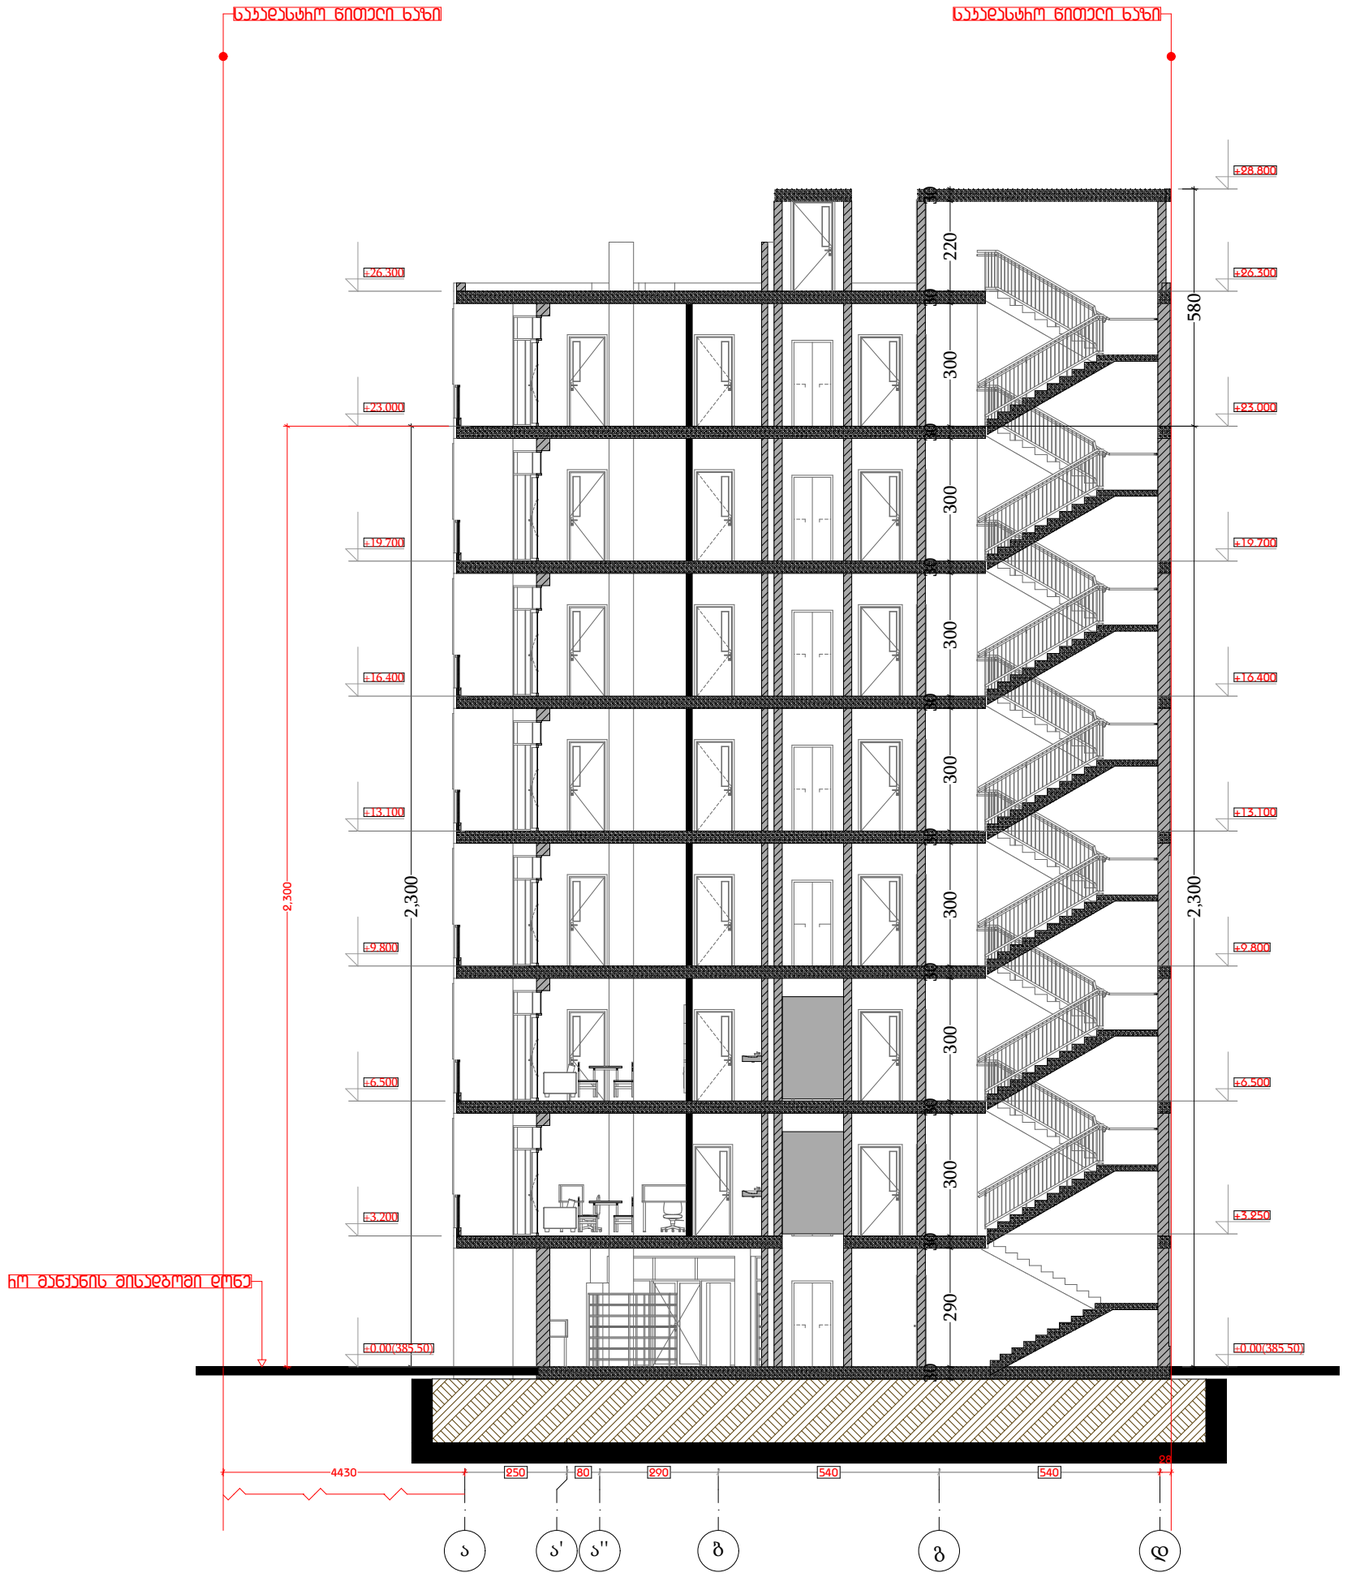

დამგეგმარებელი DESIGNER IDENTIFICATION BLOCK ინდ მენაჰმე თენგიზ ესიავა პ/ნ 02001003670 T: +995 579 98 59 95	პროექტის დასახელება PROJECT NAME მრავალფუნქციური კომპლექსი	არქიტექტორი თენგიზ ესიავა	კონსტრუქტორი თენგიზ ესიავა	დამკვეთი CLIENT შპს "ასტორია 2012"	პროექტის მისამართი PROJECT ADDRESS ქალაქი თბილისი , ბაქო გაბრიელ სალოსის მოედანი N1 ს/კ 01.17.14.001.424	ეტაპი STAGE არქიტექტურული პროექტი	ნახაზის სათაური TITLE ჭრილი 3-3	ფორმატი PAPER SIZE A-3	მასშტაბი SCALE	ფურცლის # SHEET NO

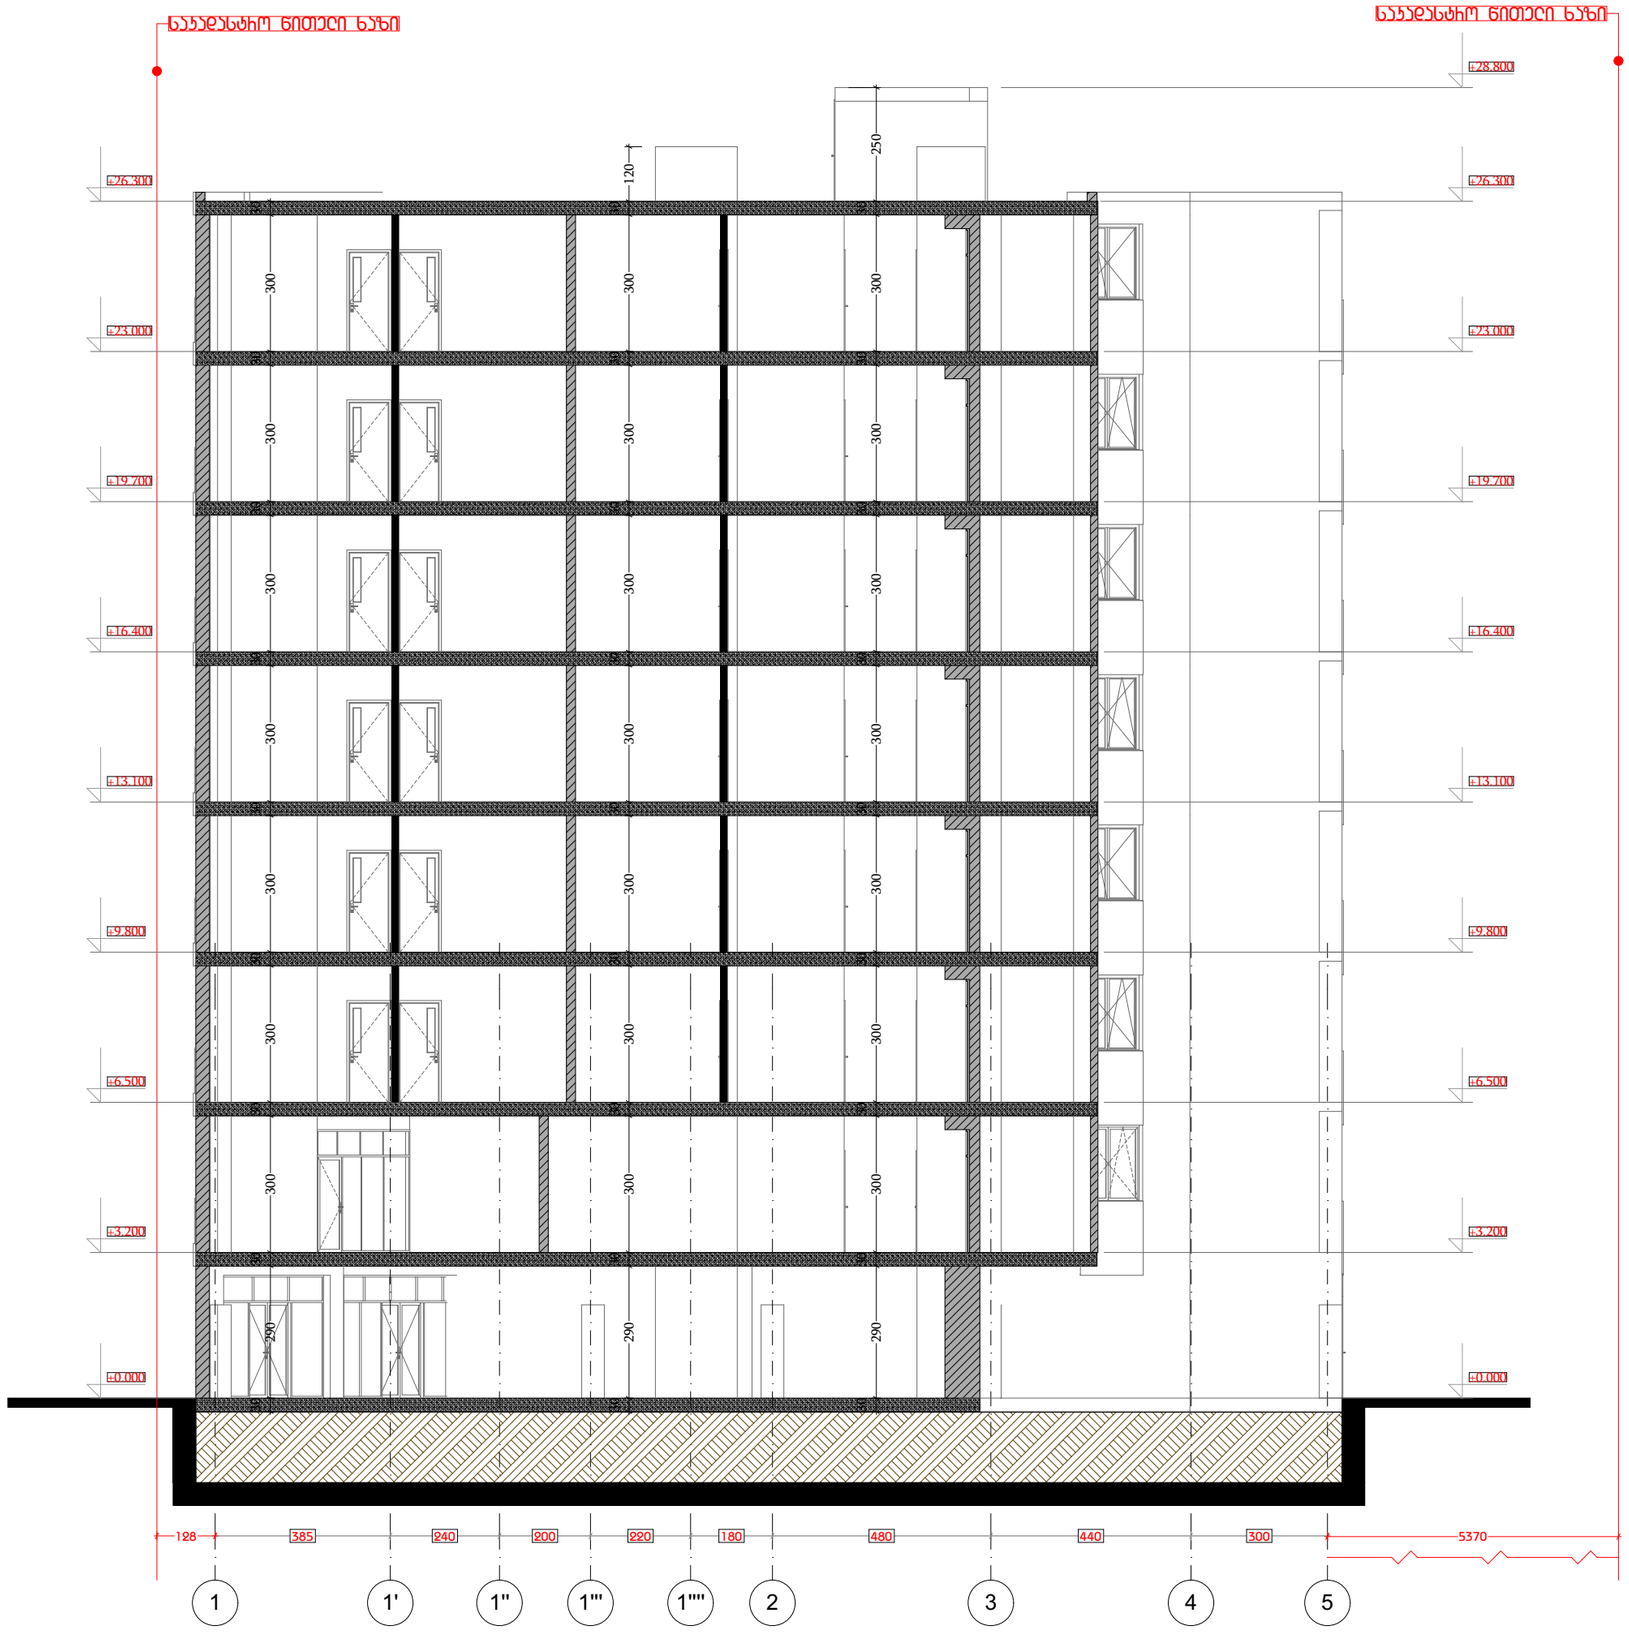

დამგეგმარებელი DESIGNER IDENTIFICATION BLOCK ინდ მენაჰმე თენგიზ ესიავა პ/ნ 02001003670 T: +995 579 98 59 95	პროექტის დასახელება PROJECT NAME მრავალფუნქციური კომპლექსი	არქიტექტორი თენგიზ ესიავა	კონსტრუქტორი თენგიზ ესიავა	დამკვეთი CLIENT შპს "ასტორია 2012"	პროექტის მისამართი PROJECT ADDRESS ქალაქი თბილისი , ბერი გაბრიელ სალოსის მოედანი N1 ს/კ 01.17.14.001.424	ეტაპი STAGE არქიტექტურული პროექტი	ნახაზის სათაური TITLE ჭრილი 3-3	ფორმატი PAPER SIZE A-3	მასშტაბი SCALE	ფურცლის # SHEET NO

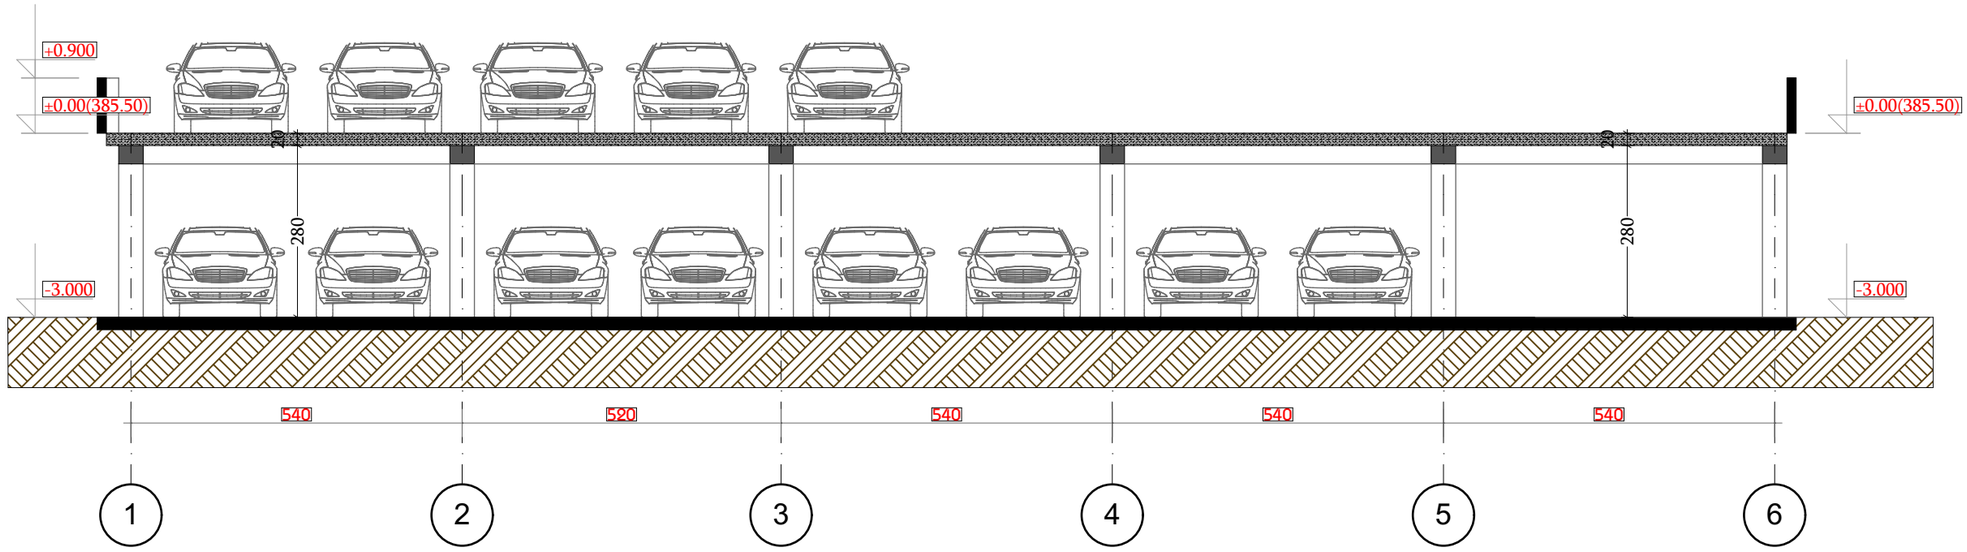

დამგეგმარებელი DESIGNER IDENTIFICATION BLOCK ინდ მენაჰმე თენბიზ ესიავა ა/ნ 02001003670 T: +995 579 98 59 95	პროექტის დასახელება PROJECT NAME მრავალფუნქციური კომპლექსი	არქიტექტორი თენგიზ ესიავა	კონსტრუქტორი თენგიზ ესიავა	დამკვეთი CLIENT შპს "ასტორია 2012"	პროექტის მისამართი PROJECT ADDRESS ქალაქი თბილისი , ბარი ბაბრიელ სალოსის მოედანი N1 ს/კ 01.17.14.001.424	ეტაპი STAGE არქიტექტურული პროექტი	ნახაზის სათაური TITLE ღია ავტოსადგომი ჯრილი 4-4	ფორმატი PAPER SIZE A-3	მასშტაბი SCALE	ფურცლის # SHEET NO