
საგზაო მოძრაობის ორგანიზაციის ტექნიკური საშუალებები

- 1.26 - 5ც
- 3.10 - 2ც
- 3.20 -3ც
- 3.24 - 3ც
- 3.24 - 2ც
- 5.19.1 - 4ც
- 5.19.2 - 4ც
- 8.2.1 - 1ც (20m)
- 8.2.1 - 1ც (80m)
- 8.2.1 - 1ც (60m)
- შუქ. ტ7- 2ც
- მედროშე 1 ადამიანი
- ქვეითთა მოძრაობის მიმართულება
- სამშენებლო ტექნიკის მოძრაობის მიმართულება
- ღობურა

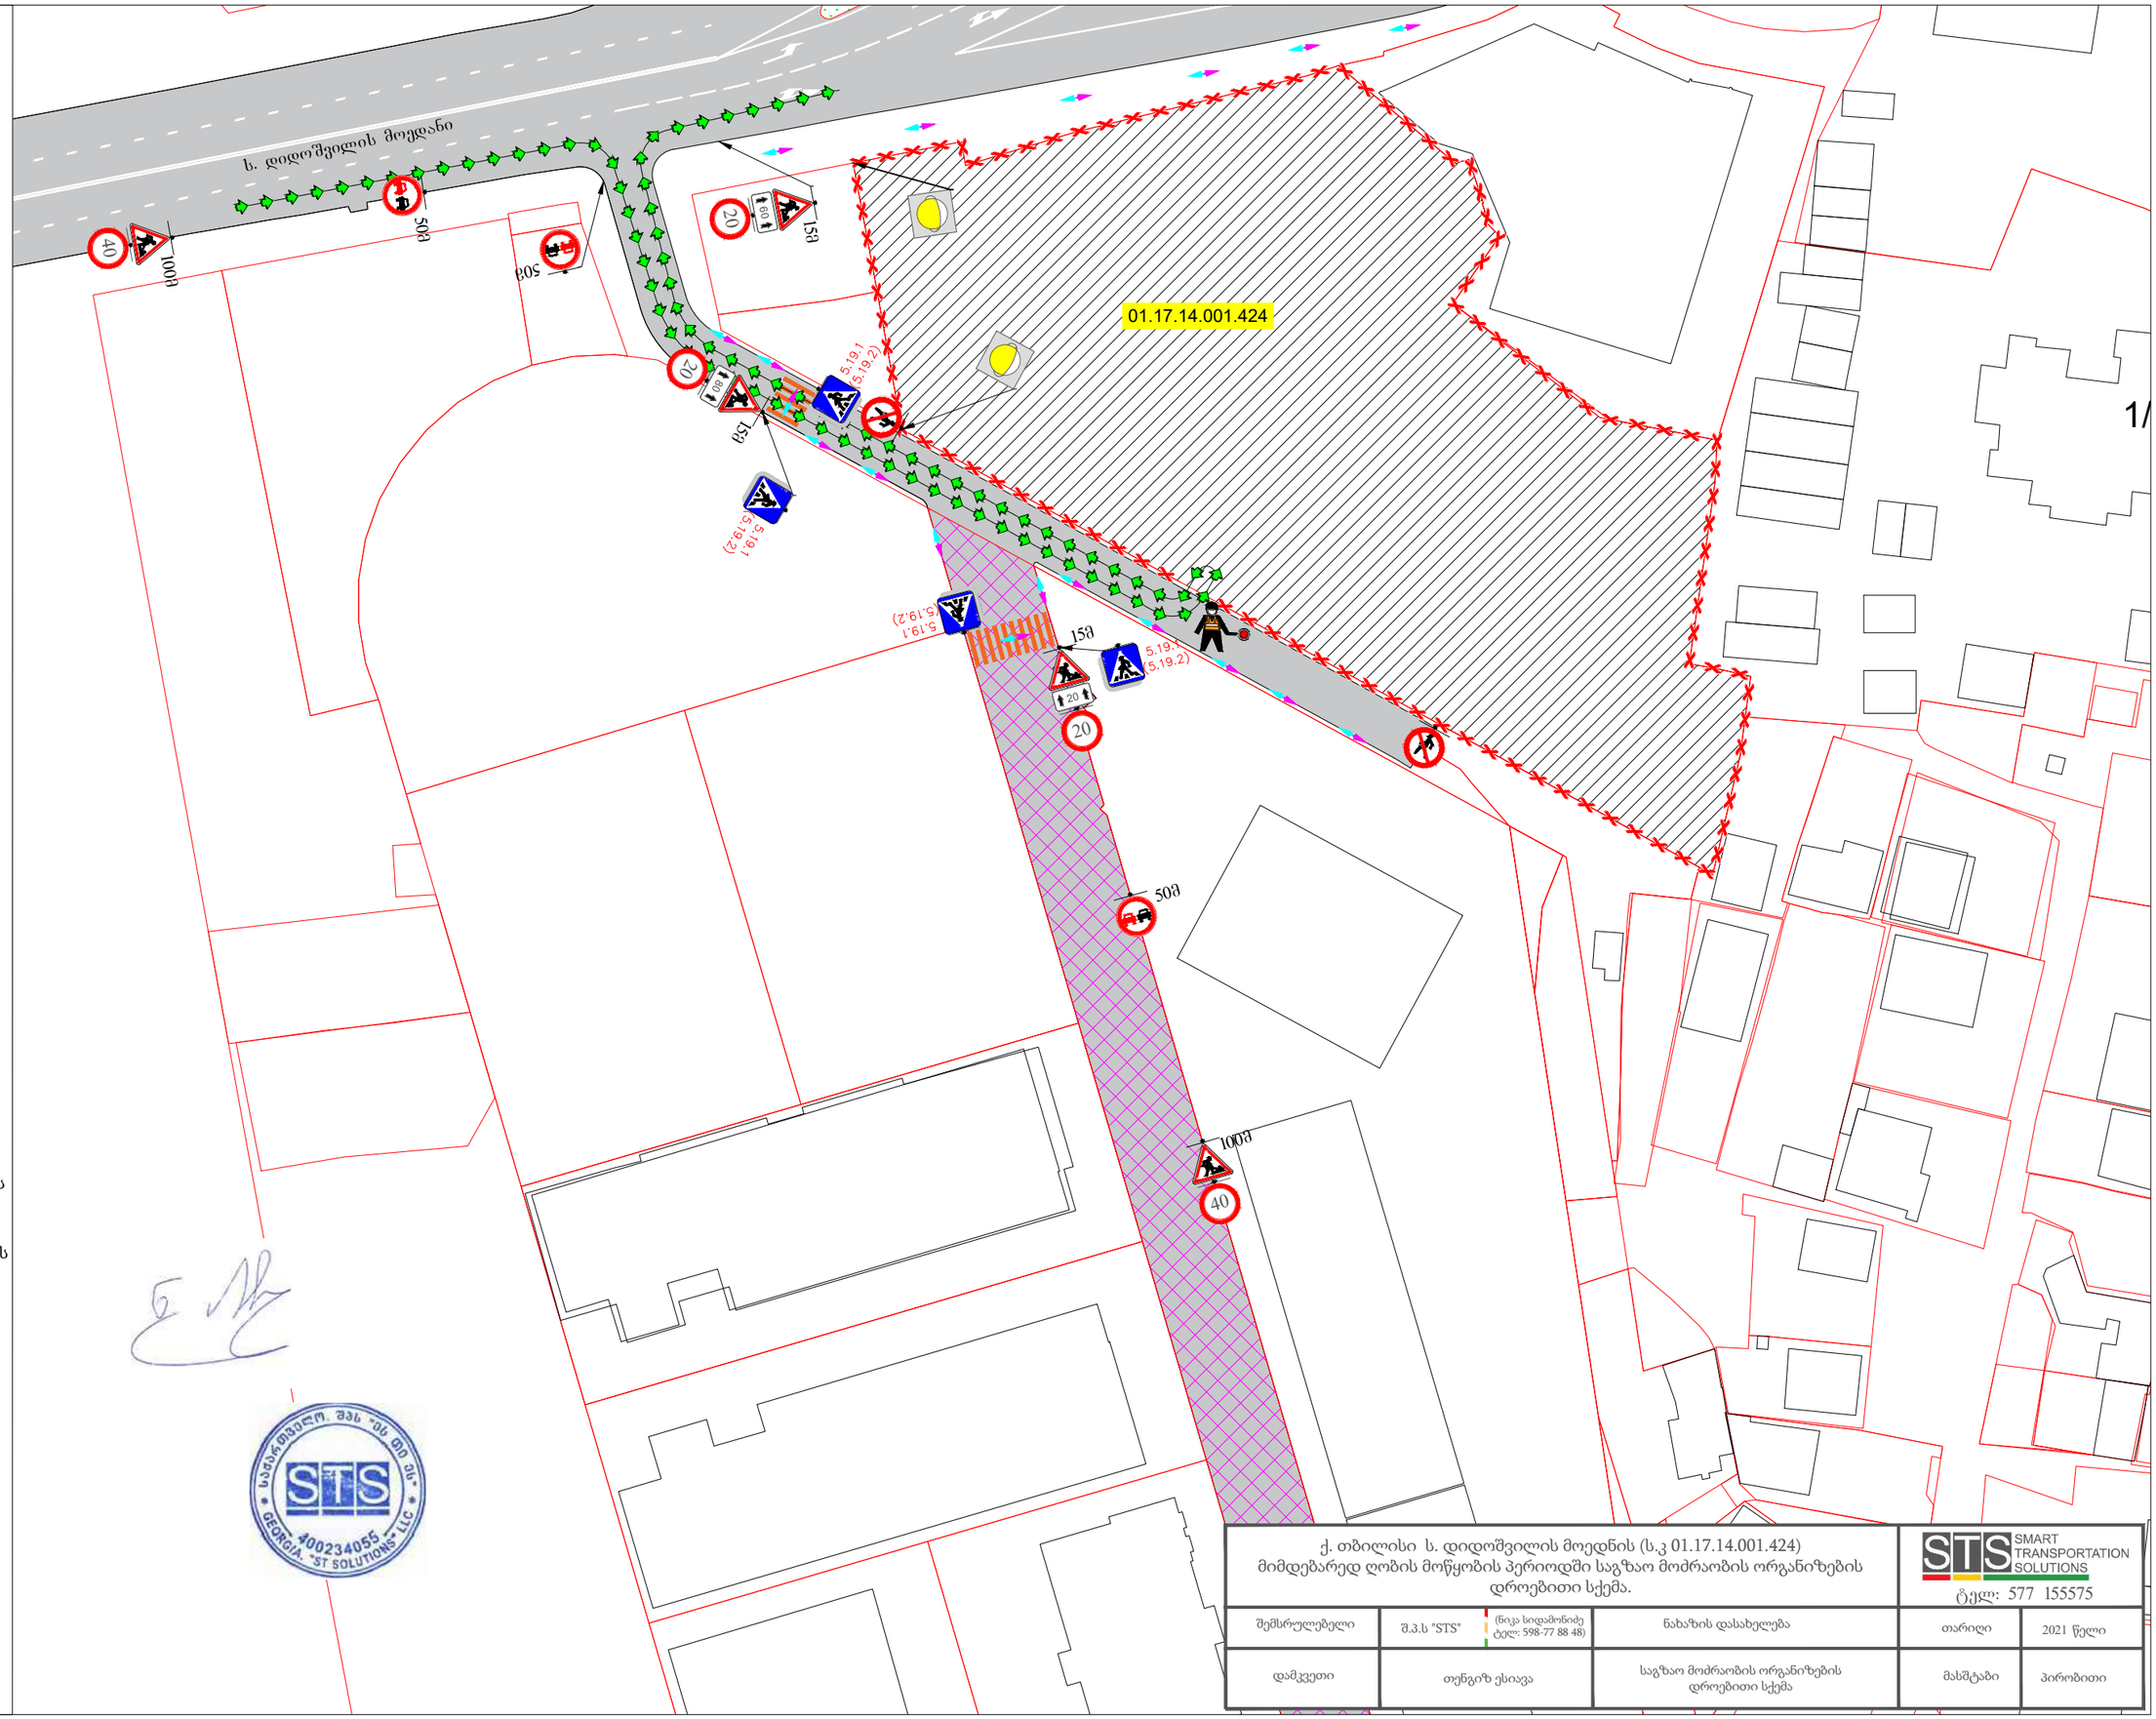

ქ. თბილისი ს. დიდოშვილის მოედნის (ს.კ 01.17.14.001.424) მიმდებარედ ღობის მოწყობის პერიოდში საგზაო მოძრაობის ორგანიზების დროებითი სქემა.

STS SMART TRANSPORTATION SOLUTIONS
ტელ: 577 155575

შემსრულებელი	შ.პ.ს "STS" (ნიკა სიდამონიძე ტელ: 598-77 88 48)	ნახაზის დასახელება	თარიღი	2021 წელი
დამკვეთი	თენგიზ ესიავა	საგზაო მოძრაობის ორგანიზების დროებითი სქემა	მასშტაბი	პირობითი

საგზაო მოძრაობის ორგანიზაციის ტექნიკური საშუალებები

1.26 -5ც

3.20 - 3ც

3.24 - 3ც

3.24 - 2ც

5.19.1 - 2ც

5.19.2 - 2ც

8.2.1 - 1ც

8.2.1 - 1ც

8.2.1 - 1ც

შუქ. ტ7-2ც

მედროშე 1 ადამიანი

ქვეითთა მოძრაობის მიმართულება

სამშენებლო ტექნიკის მოძრაობის მიმართულება

სამშენებლო ღობე გეგმაში

შენიშვნა: სამშენებლო ღობე მოქცეულია საკადასტროს შიგნით.

ს. დიდოშვილის შოსანი

01.17.14.001.424

სამშენებლო ღობის კვეთი.

საკადასტრო საზღვარი

ქოლგა

შიაჯირი

სამშენებლო ღობე

ქ. თბილისი ს. დიდოშვილის მოედნის (ს.კ 01.17.14.001.424) მიმდებარედ მშენებლობის პერიოდში საგზაო მოძრაობის ორგანიზების დროებითი სქემა.

STS SMART TRANSPORTATION SOLUTIONS

ტელ: 577 155575

შემსრულებელი	შ.პ.ს "STS" (ნიკა სიდამონიძე ტელ: 598-77 88 48)	ნახაზის დასახელება	თარიღი	2021 წელი
დამკვეთი	თენგიზ ესიავა	საგზაო მოძრაობის ორგანიზების დროებითი სქემა	მასშტაბი	პირობითი

საგზაო მოძრაობის ორგანიზაციის ტექნიკური საშუალებები

1.21.3-2ც

1.26 -4ც

2.5-1ც

2.6-1ც

3.10 - 2ც

3.20 - 3ც

3.24 - 2ც

3.24 -2ც

4.2.1 -1ც

4.2.2 -1ც

5.19.1 - 2ც

5.19.2 - 2ც


8.1.3 - 1ც

8.2.1 - 2ც

შუქ. ტ7-2ც

ქვეითთა მოძრაობა

ღობურა

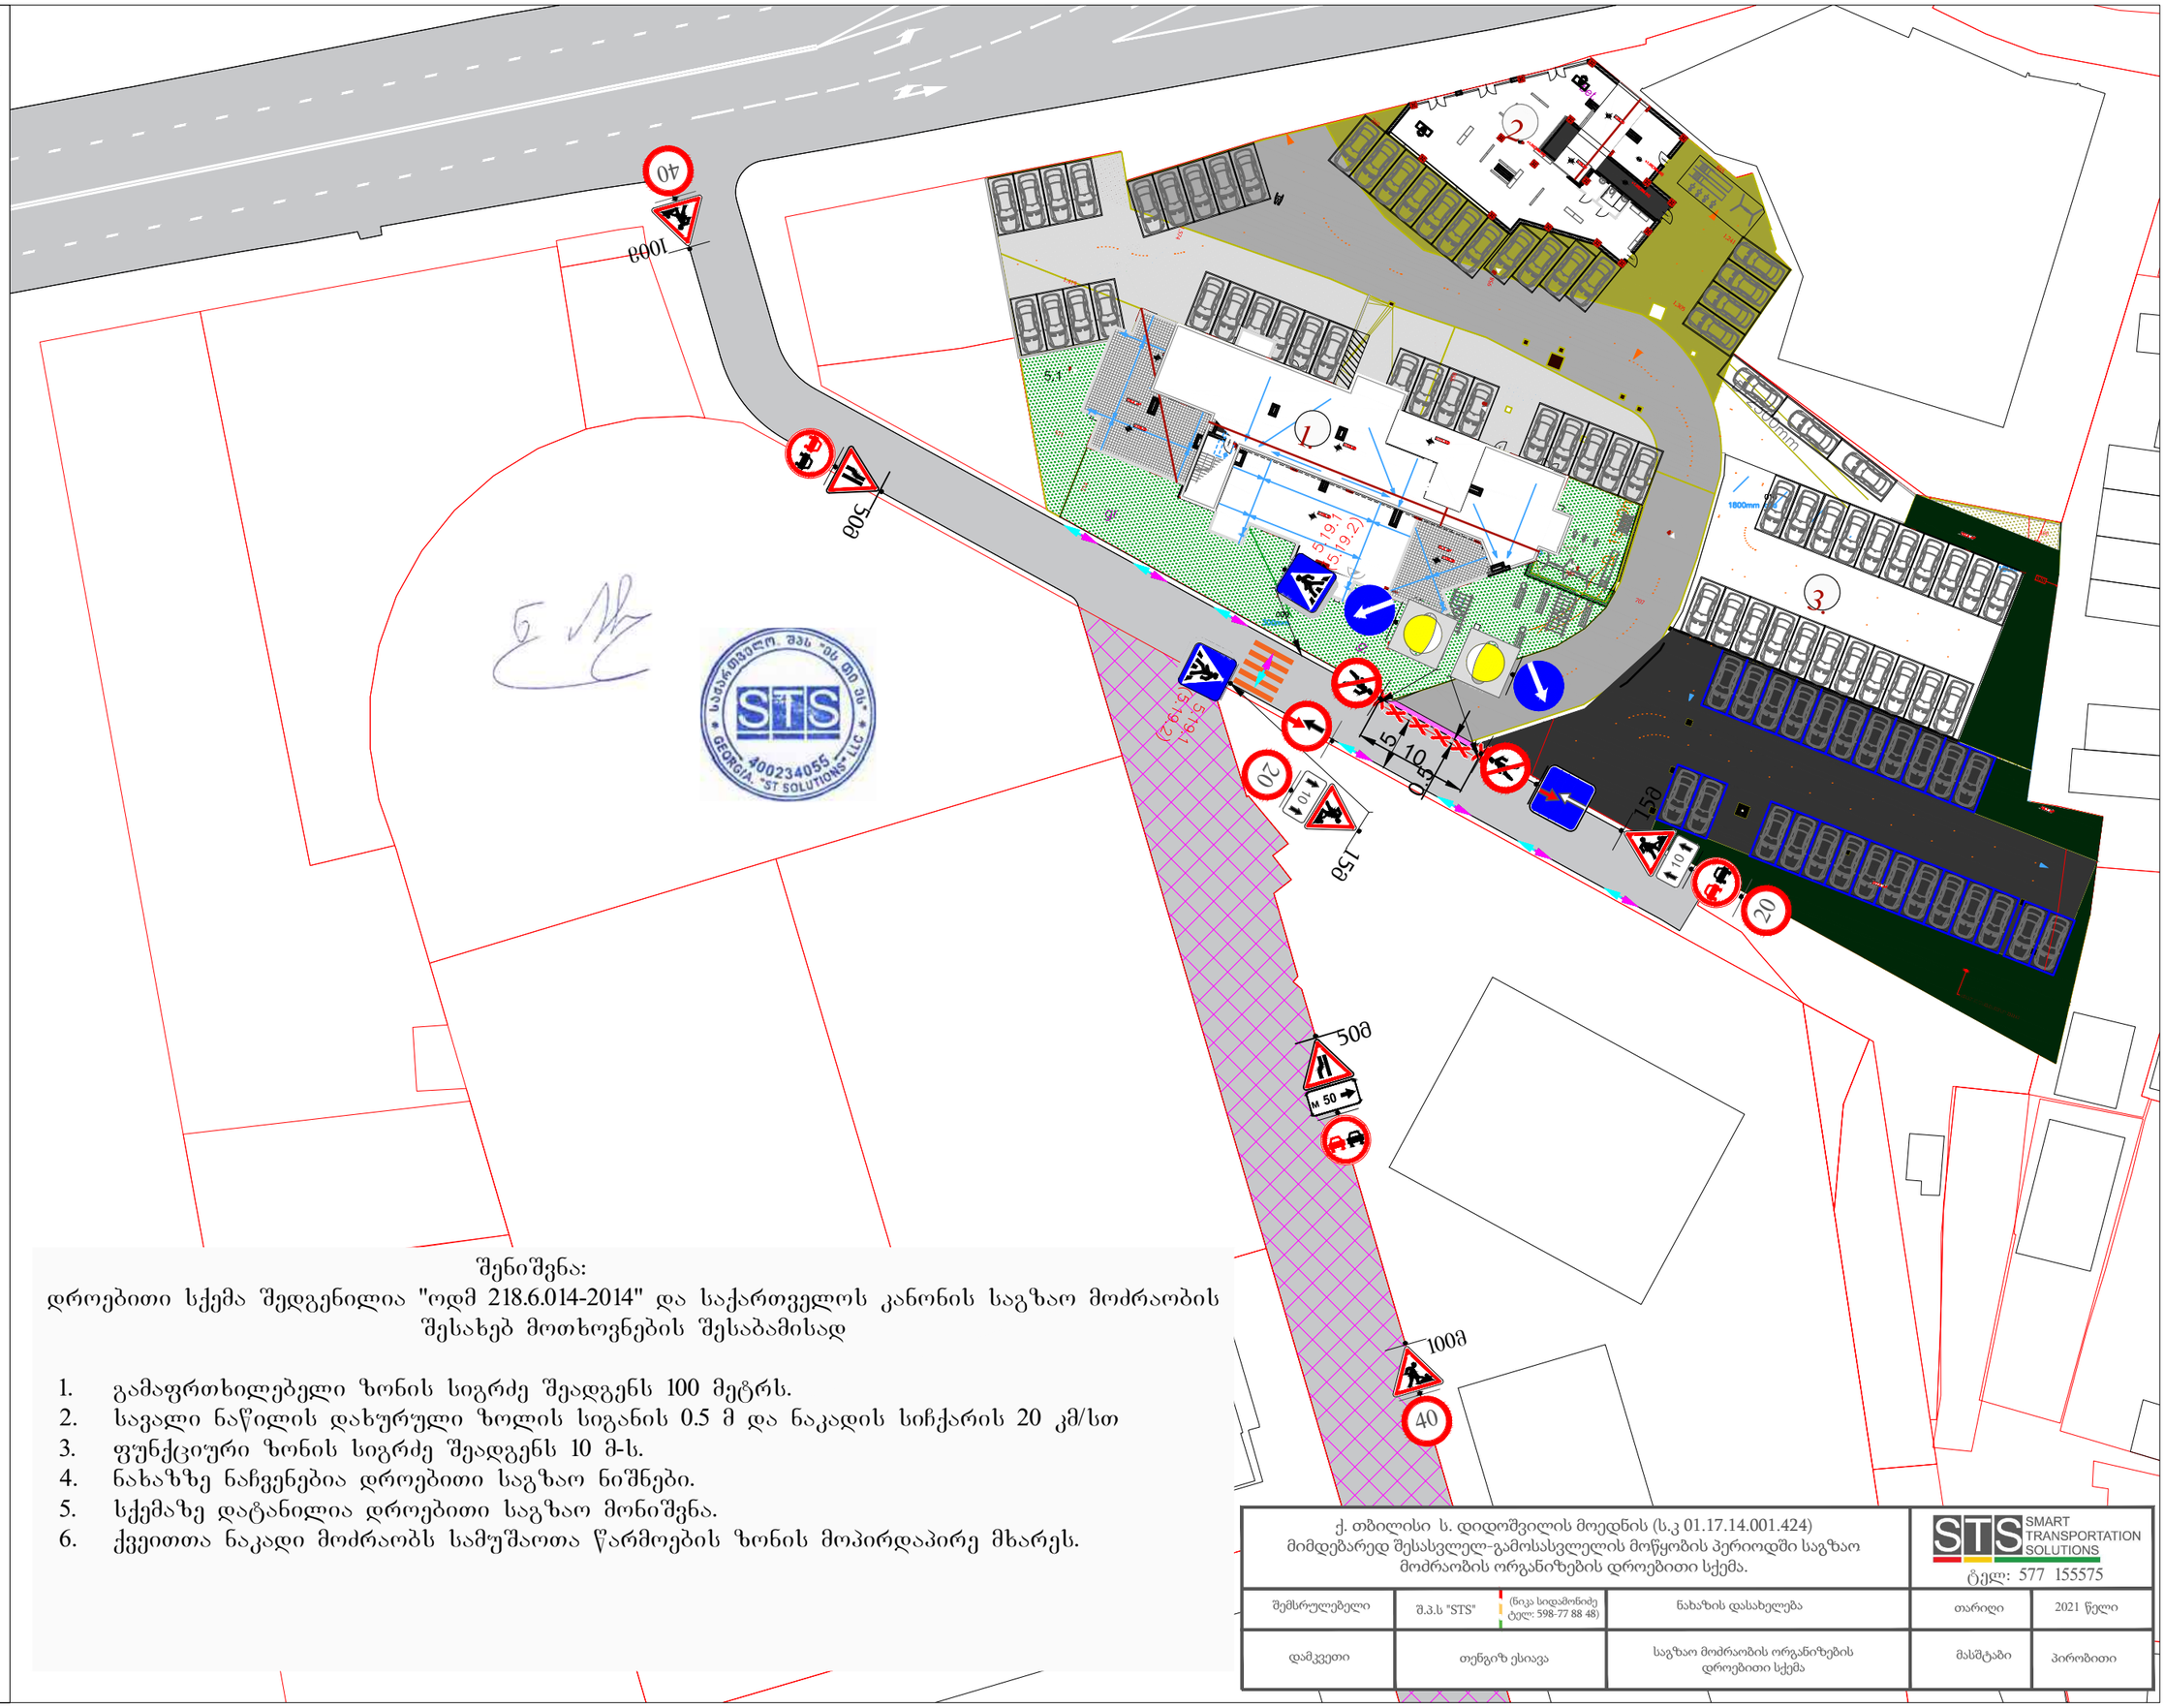

შენიშვნა:

დროებითი სქემა შედგენილია "ოდმ 218.6.014-2014" და საქართველოს კანონის საგზაო მოძრაობის შესახებ მოთხოვნების შესაბამისად

1. გამაფრთხილებელი ზონის სიგრძე შეადგენს 100 მეტრს.
2. სავალი ნაწილის დახურული ზოლის სიგანის 0.5 მ და ნაკადის სიჩქარის 20 კმ/სთ
3. ფუნქციური ზონის სიგრძე შეადგენს 10 მ-ს.
4. ნახაზზე ნაჩვენებია დროებითი საგზაო ნიშნები.
5. სქემაზე დატანილია დროებითი საგზაო მონიშვნა.
6. ქვეითთა ნაკადი მოძრაობს სამუშაოთა წარმოების ზონის მოპირდაპირე მხარეს.

ქ. თბილისი ს. დიდოშვილის მოედნის (ს.კ 01.17.14.001.424) მიმდებარედ შესასვლელ-გამოსასვლელის მოწყობის პერიოდში საგზაო მოძრაობის ორგანიზების დროებითი სქემა.

STS SMART TRANSPORTATION SOLUTIONS

ტელ: 577 155575

შემსრულებელი	შ.პ.ს "STS" (ნიკა სიდამონიძე ტელ: 598-77 88 48)	ნახაზის დასახელება	თარიღი	2021 წელი
დამკვეთი	თენგიზ ესიავა	საგზაო მოძრაობის ორგანიზების დროებითი სქემა	მასშტაბი	პირობითი

საგზაო მოძრაობის ორგანიზაციის ტექნიკური საშუალებები

2.1-1ც


2.3-3ც

4.1.2-2ც


4.1.4-1ც

5.19.1-8ც

5.19.2-8ც

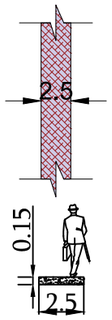


ტიპური ტროტუარი გეგმაში

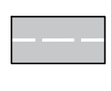

ტიპური ტროტუარის განივი კვეთი

საავტომობილო გზა

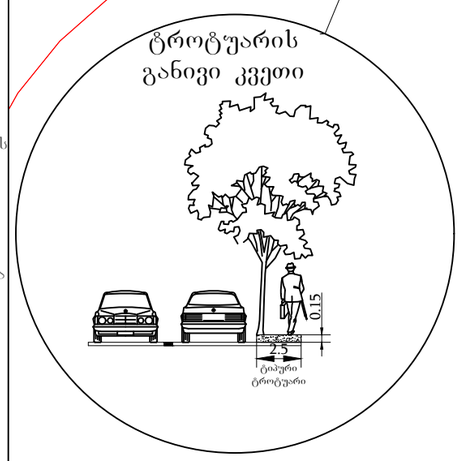

ქ. თბილისი ს. დიდოშვილის მოედნის (ს.კ 01.17.14.001.424) მიმდებარედ საგზაო მოძრაობის ორგანიზების სქემა.			STS SMART TRANSPORTATION SOLUTIONS ტელ: 577 155575	
შემსრულებელი	შ.პ.ს "STS" (ნიკა სიდამონიძე ტელ: 598-77 88 48)	ნახაზის დასახელება	თარიღი	2021 წელი
დამკვეთი	თენგიზ ესიავა	საგზაო მოძრაობის ორგანიზების დროებითი სქემა	მასშტაბი	პირობითი

საქართველო. შპს "ეს თი ეს" GEORGIA. "ST SOLUTIONS" LLC 400234055