შელესილი შერებილი სპილოძვლისფრად
მეტალოკრამიტის შინდისფერი გადახურვა
2.800
1.000
3.000
2.400
4.750
შავი ალუმინის ვიტრაჟი
შავი ალუმინის კარი
16/06/2021

4.750

11.000

3.000

2.800 1.000

2.400

2.800

მეტალოკრამიტის შინდისფერი გადახურვა

შელესილი შერებილი სპილოძვლისფრად

შავი ალუმინის ვიტრაჟი

შავი ალუმინის კარი

11.000 4.750

1.000

2.400

2.800

3.000

შავი მეტალის კარი
მეტალოკრამიტის შინდისფერი გადახურვა

შელესილი შერებილი სპილოძვლისფრად

ქალაქი თბილისი , ქუჩა ერწო, №11 (01.12.08.011.029)
საკურორტოში არსებული არასასოფლო-სამეურნეო
დანიშნულების მიწის ნაკვეთის და მისი მიმდებარე ტერიტორიის ტოპოგრაფიული

გეგმა

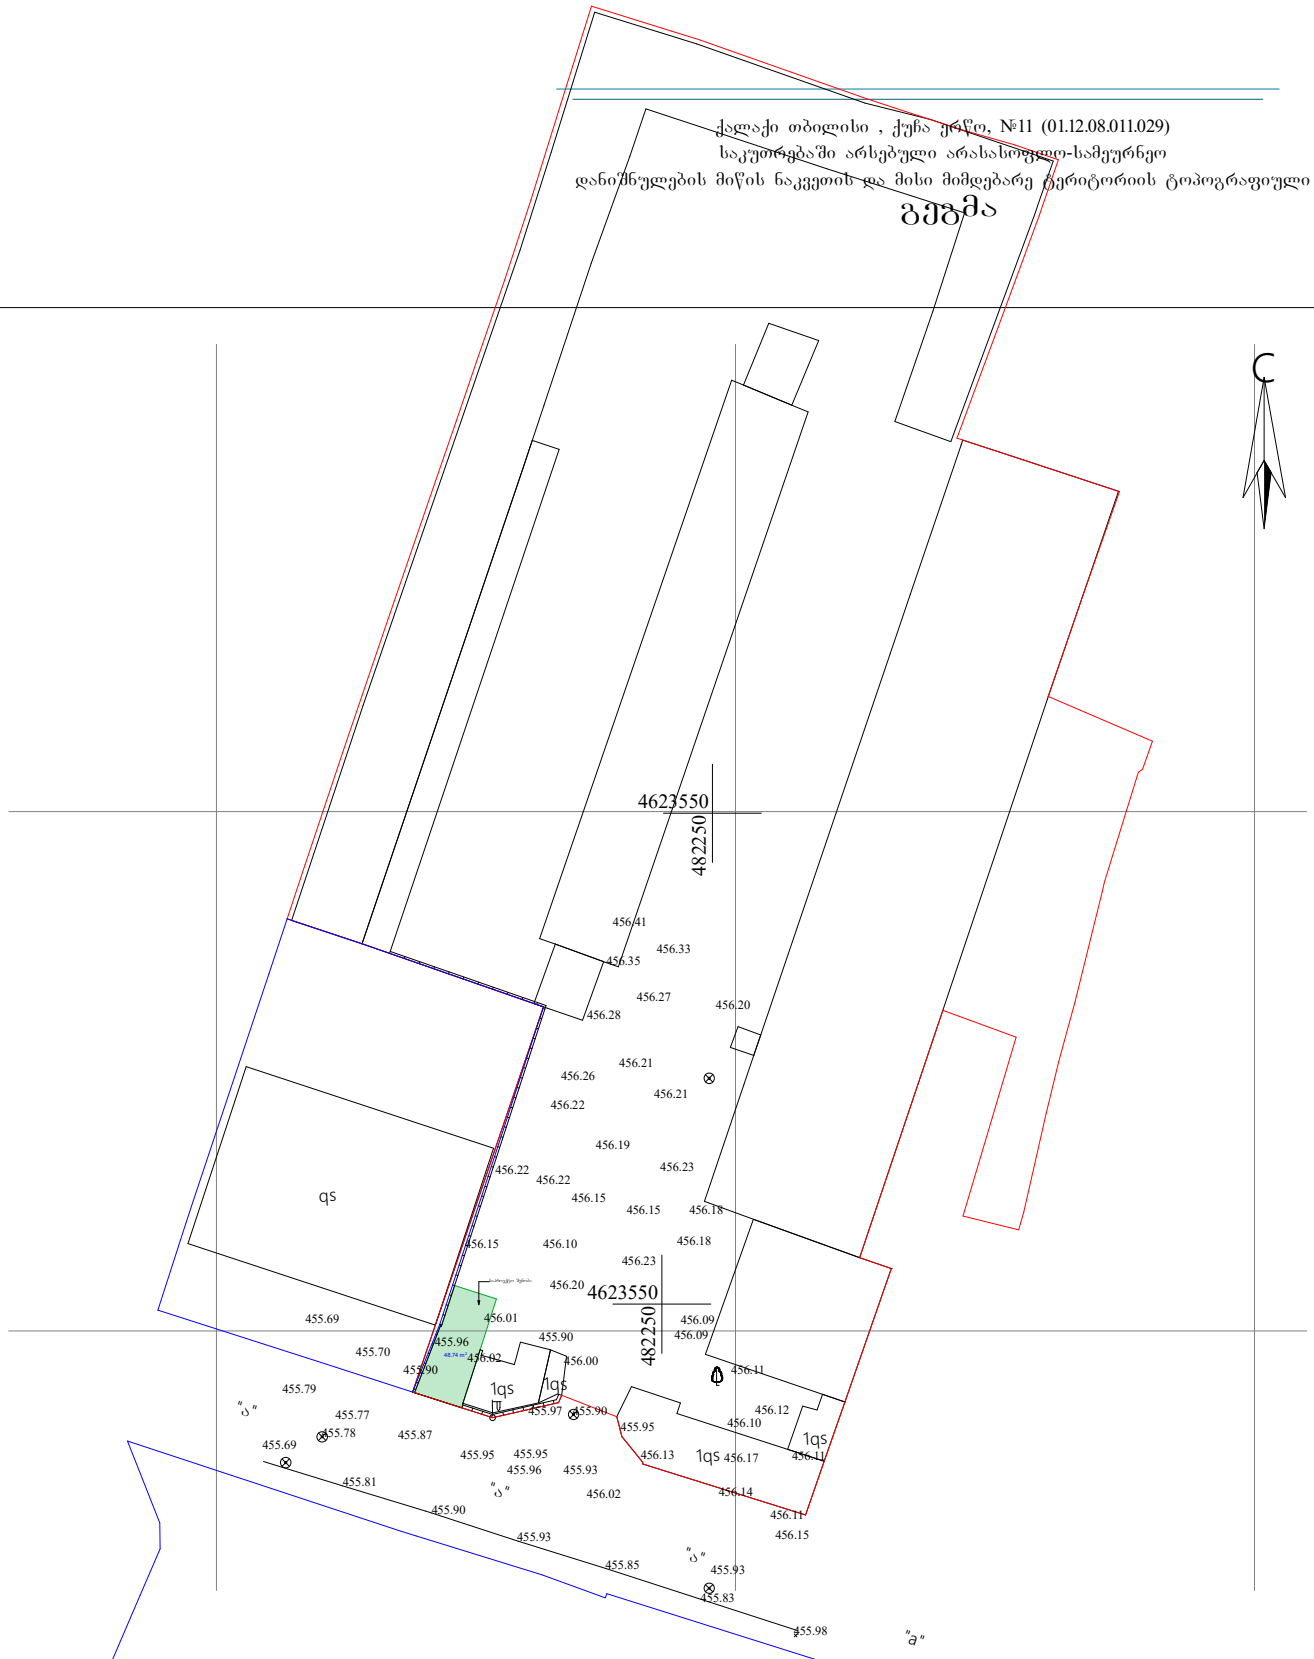

პირობითი აღნიშვნები

WGS 1984 -ის კოორდინატთა სისტემის UTM პროექცია

qs	საცხ. შენობა	ხის ღობე	w — წყალგაყვანილობა
qa	არასაცხ. შენობა	ღობე	g — გაზი
	ფარდული	ქვის კედელი	k — კანალიზაცია
	მშენებარე შენობა	კედელი	san — სანიაღვრე
	საჩრანსფორ. ჯიხური	ფლატე	kg — კავშირგაბმულობა
	ხეები	რკინიგზა	Tg — ელ. ქსელები
	გარე განათება	სამთვალყურეო ჭები	გაობობა
		ელ. გადამცემი ხაზი	

შენიშვნა: 1) ——— გეგმაზე დატანილია საჯარო რეესტრში რეგისტრირებული ნაკვეთის საზღვარი

2) მიწის სამუშაოების შესრულება შეათანხმეთ კომუნიკაციის წარმომადგენლებთან

შპს „დედანი"
ს/კ (206329828) თბილისი , ჩუღურეთის რაიონი
გ. წუბანაშვილის ქუჩა №19
LTD ,,DEDANI"
19 CHubinashvili street, Tbilisi Georgia
mob: 597 915 094
info.de.done@gmail.com
levsha99@gmail.com

დირექტორი:		ლ. ბებია
ახომა:		ლ. ბებია
დახაზა:		ლ. ბებია
მასშტაბი: 1:500		14/07/2021 წ.