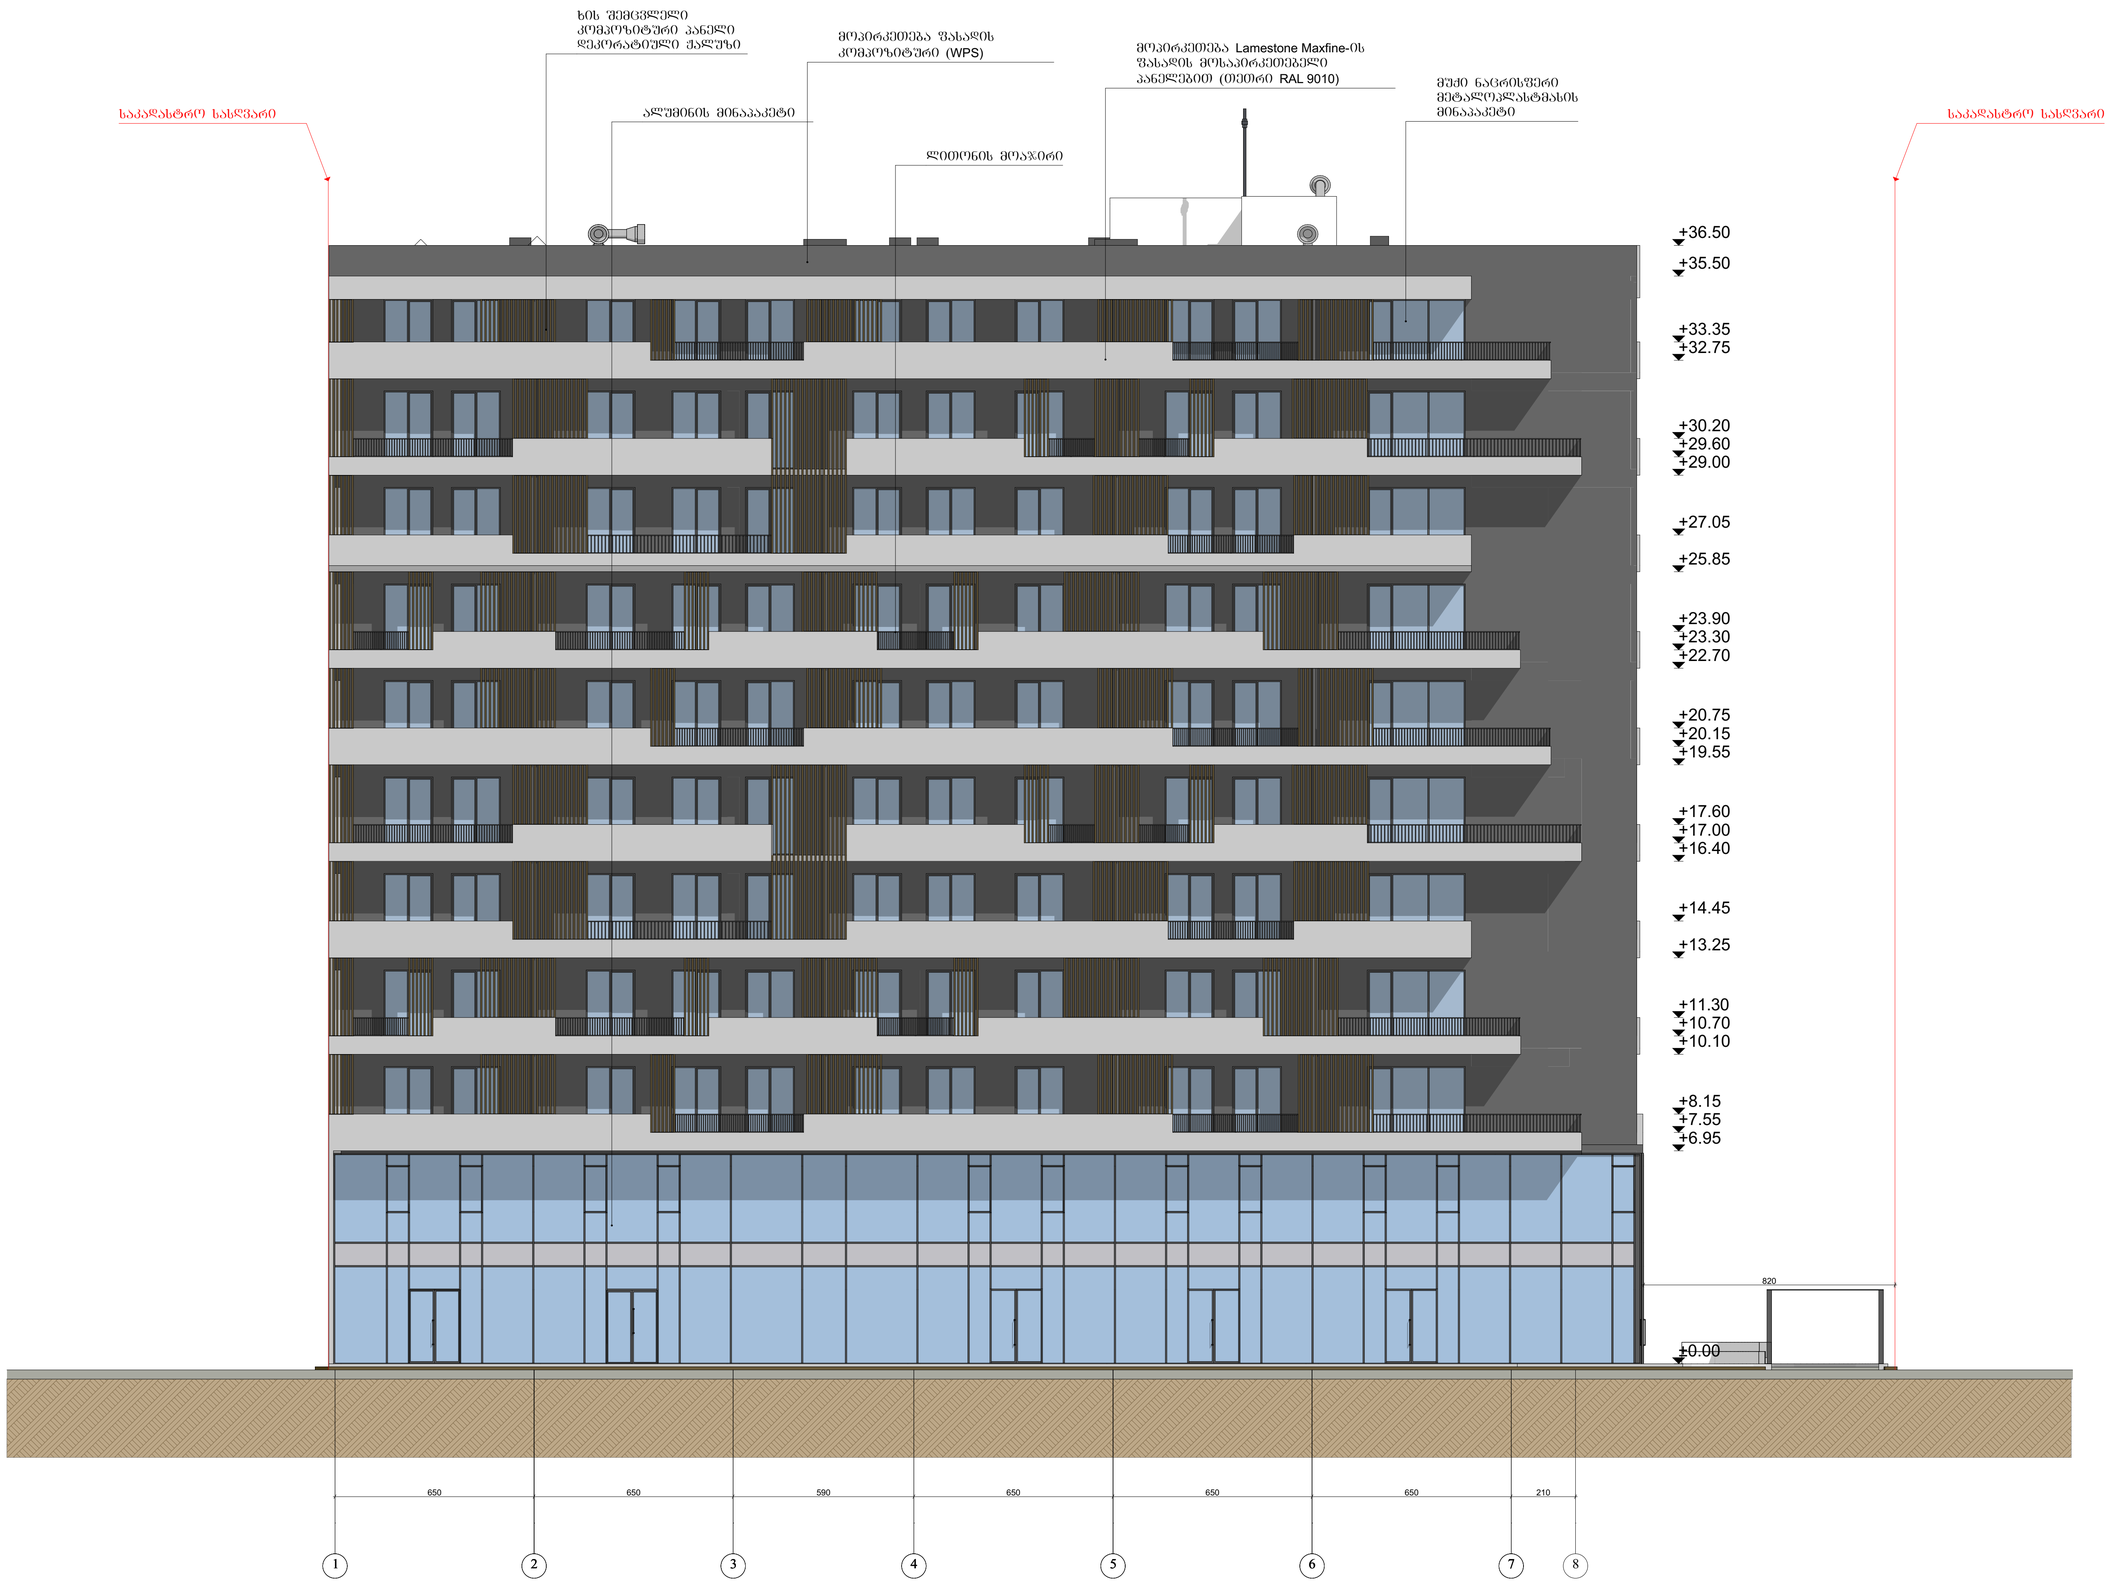

GSPublisherVersion 0.1.100.100

სქემატური ჭრილი

მრავალფუნქციური კომპლექსი/შენობა
(სავაჭრო, საოფისე, საცხოვრებელი)

შ.პ.ს "არბი გრუპ"
s/n 405278854

დამკვეთი:

ნახაზის დასახელება

ობიექტის დასახელება:

ობიექტის მისამართი:

მის. ქ. თბილისი, ქუჩა wyaltubo,
#14; ქ. თბილისი, ქუჩა wyaltubo,
#12; (საკ/კოდი: 01.13.04.020.059)

დამგეგმარებელი:

პრ. ავტორი

ა. ბლიაძე

თანამდებობა ხელმოწერა სახელი/გვარი

შეამოწმა

არქიტექტორი

საავტორო უფლება: შ.პ.ს სტ.ART

შენიშვნა:

ტექ.ეკონმომიკური მაჩვენებლები:

ქ. თბილისი 2019 წ

ფორმატი: A1

დირექტორი
გ. კაპანაძე

გ. კაპანაძე

S.p.s "st.ART" s/n 400022104,
საქართველო, ქ. თბილისი,
აკ. წერეთლის გამ. #115ა,

ინტენსივობის ფართობი
საერთო ფართობი
მათ შორის:

გ. კაპანაძე

მასშტაბი 1:100 1 2 3 4 5 6 7 8

650 650 590 650 650 650 210

±0.00

+6.95

+7.55

+8.15

+10.10

+10.70

+11.30

+13.25

+14.45

+16.40

+17.00

+17.60

+19.55

+20.15

+20.75

+22.70

+23.30

+23.90

+25.85

+27.05

+29.00

+29.60

+30.20

+32.75

+33.35

+35.50

+36.50

820

საკადასტრო სასღვარი საკადასტრო სასღვარი

მოპირკეთება ფასადის

კომპოზიტური (WPS)

მოპირკეთება Lamestone Maxfine-ის
ფასადის მოსაპირკეთებელი

პანელებით (თეთრი RAL 9010) მუქი ნაცრისფერი
მეტალოპლასტმასის
ალუმინის მინაპაკეტი მინაპაკეტი

ხის შემცვლელი
კომპოზიტური პანელი
დეკორატიული Jaluzi

ლითონის მოაჯირი

ფასადი 1-8 ღერძებს შორის

ფასადი 1-8 ღერძებს შორის

GSPublisherVersion 0.1.100.100

სქემატური ჭრილი

მრავალფუნქციური კომპლექსი/შენობა
(სავაჭრო, საოფისე, საცხოვრებელი)

შ.პ.ს "არბი გრუპ"
s/n 405278854

დამკვეთი:

ნახაზის დასახელება

ობიექტის დასახელება:

ობიექტის მისამართი:

მის. ქ. თბილისი, ქუჩა wyaltubo,
#14; ქ. თბილისი, ქუჩა wyaltubo,
#12; (საკ/კოდი: 01.13.04.020.059)

დამგეგმარებელი:

პრ. ავტორი

ა. ბლიაძე

თანამდებობა ხელმოწერა სახელი/გვარი

შეამოწმა

არქიტექტორი

საავტორო უფლება: შ.პ.ს სტ.ART

შენიშვნა:

ტექ.ეკონმომიკური მაჩვენებლები:

ქ. თბილისი 2019 წ

ფორმატი: A1

დირექტორი
გ. კაპანაძე

გ. კაპანაძე

S.p.s "st.ART" s/n 400022104,
საქართველო, ქ. თბილისი,
აკ. წერეთლის გამ. #115ა,

ინტენსივობის ფართობი
საერთო ფართობი
მათ შორის:

გ. კაპანაძე

მასშტაბი 1:100

a' a b g d

400 800 700 500

408

358

-0.15

+8.15

+10.10

+11.30

+13.25

+14.45

+16.40

+17.60

+19.55

+20.75

+22.70

+23.90

+25.85

+27.05

+29.00

+30.20

+32.15

+33.35

+36.50

+38.35

მოპირკეთება ფასადის

კომპოზიტური (WPS)

მუქი ნაცრისფერი
მეტალოპლასტმასის
მინაპაკეტი

ალუმინის მინაპაკეტი

ლითონის მოაჯირი

ხის შემცვლელი
კომპოზიტური პანელი
დეკორატიული Jaluzi

საკადასტრო სასღვარი საკადასტრო სასღვარი

მოპირკეთება Lamestone Maxfine-ის
ფასადის მოსაპირკეთებელი

პანელებით (თეთრი RAL 9010)

mexamridi

ფასადი ა'-დ ღერძებს შორის

ფასადი ა'-დ ღერძებს შორის

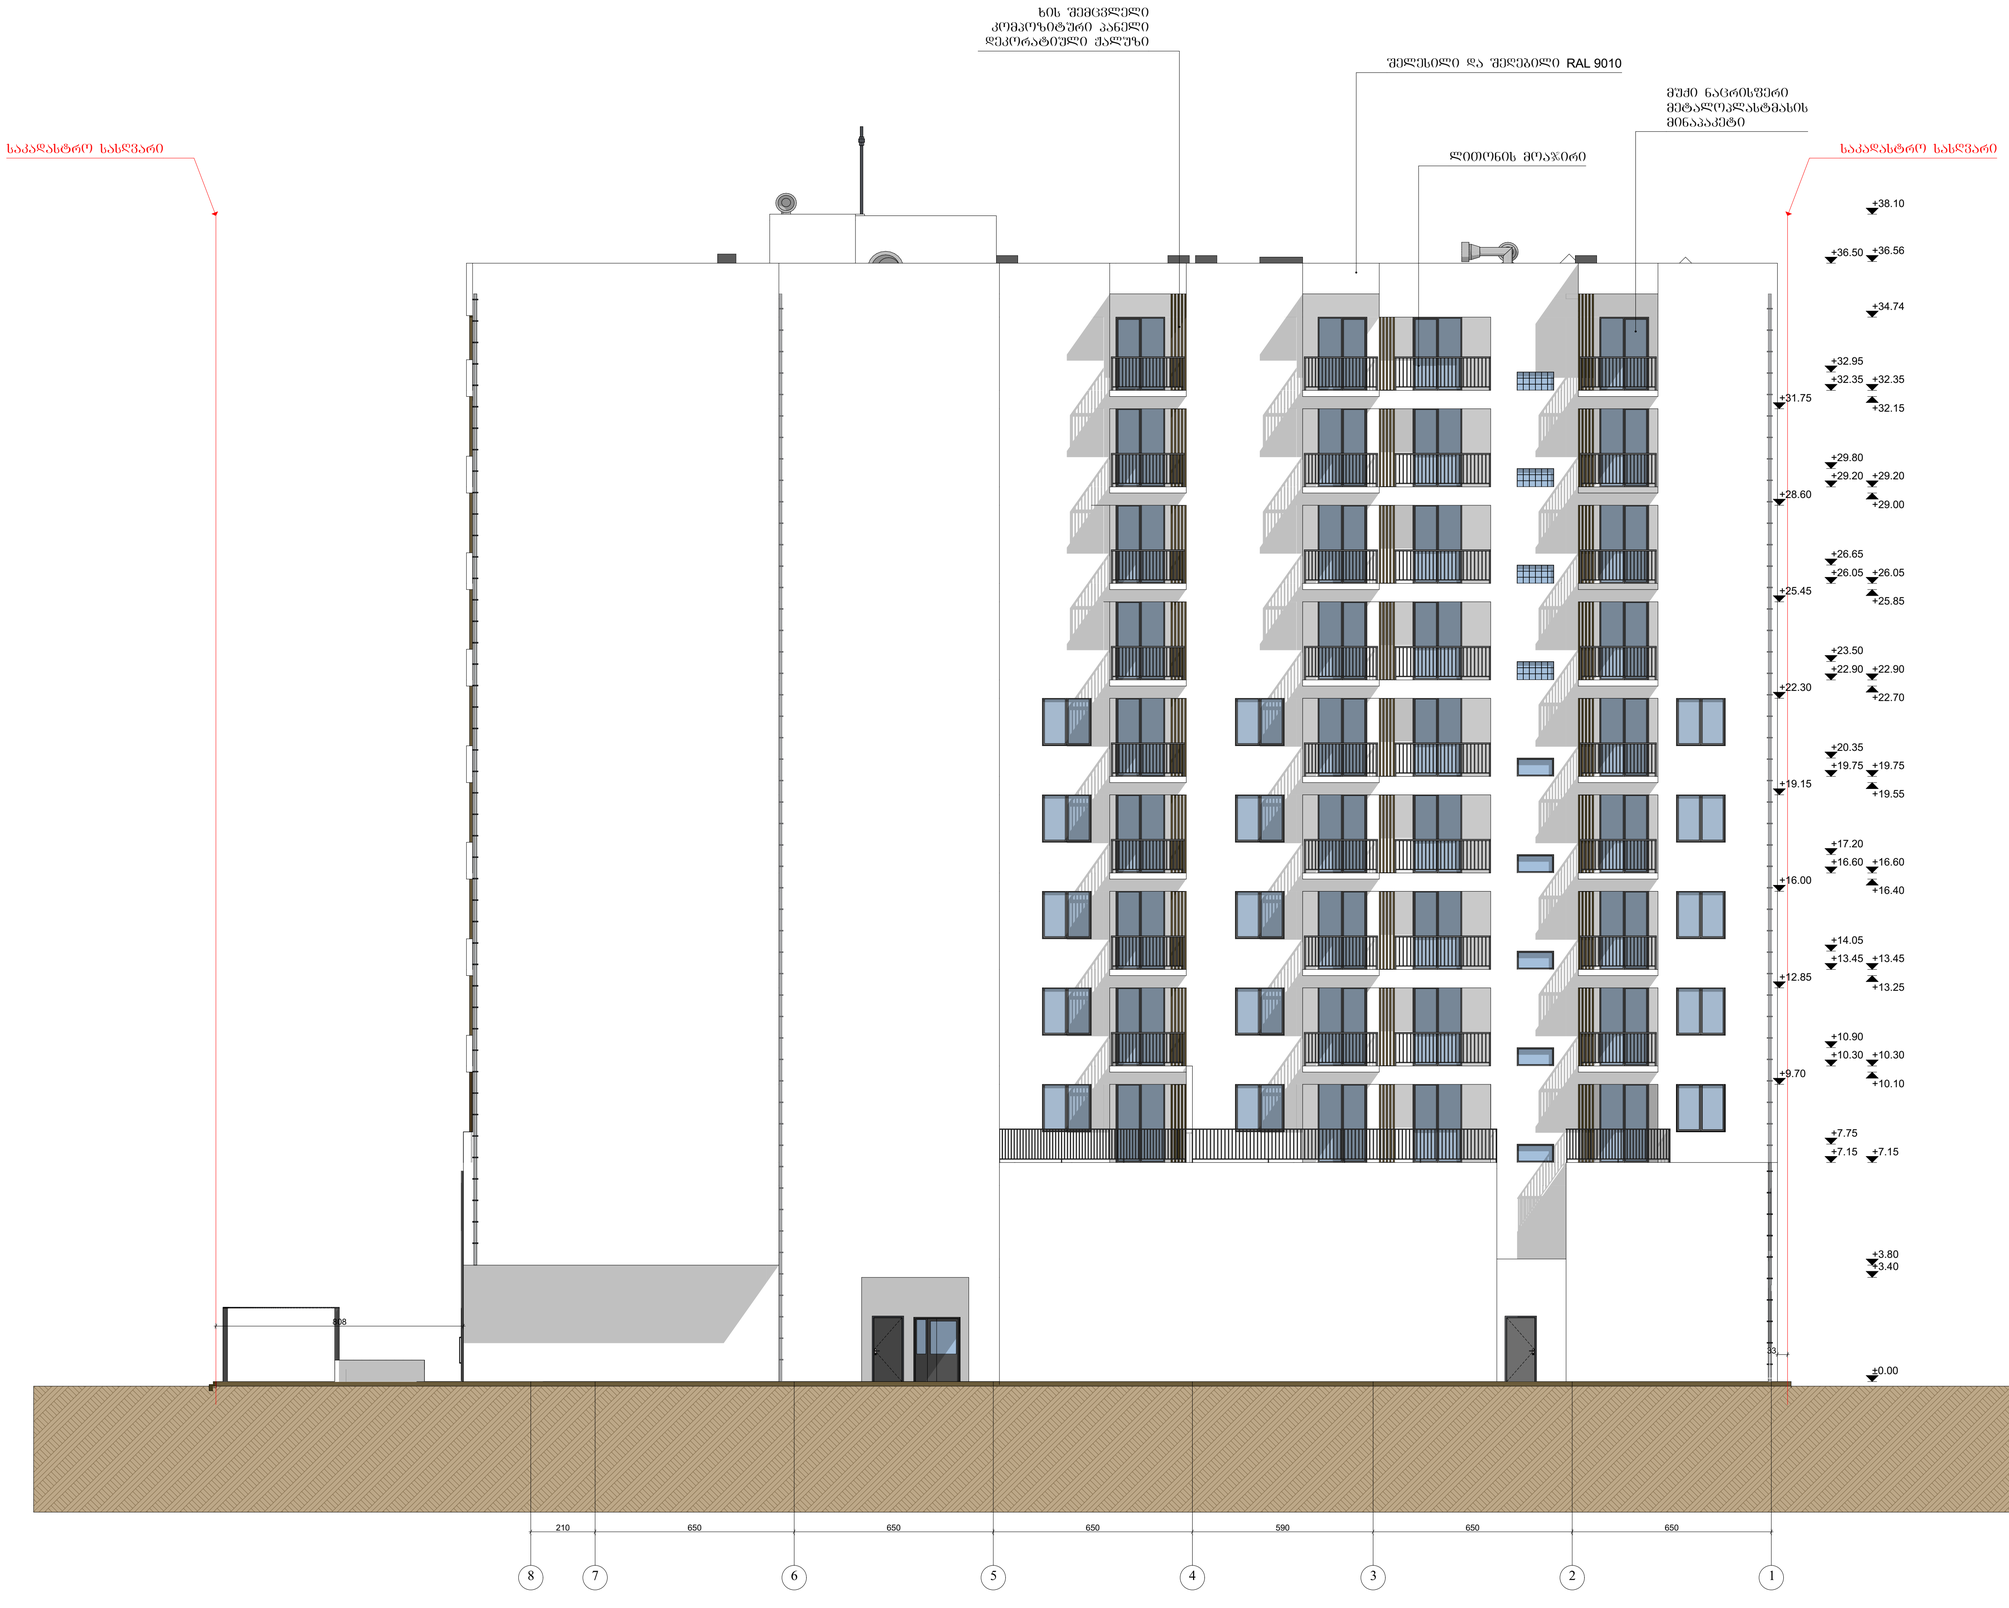

GSPublisherVersion 0.1.100.100

სქემატური ჭრილი

მრავალფუნქციური კომპლექსი/შენობა
(სავაჭრო, საოფისე, საცხოვრებელი)

შ.პ.ს "არბი გრუპ"
s/n 405278854

დამკვეთი:

ნახაზის დასახელება

ობიექტის დასახელება:

ობიექტის მისამართი:

მის. ქ. თბილისი, ქუჩა wyaltubo,
#14; ქ. თბილისი, ქუჩა wyaltubo,
#12; (საკ/კოდი: 01.13.04.020.059)

დამგეგმარებელი:

პრ. ავტორი

ა. ბლიაძე

თანამდებობა ხელმოწერა სახელი/გვარი

შეამოწმა

არქიტექტორი

საავტორო უფლება: შ.პ.ს სტ.ART

შენიშვნა:

ტექ.ეკონმომიკური მაჩვენებლები:

ქ. თბილისი 2019 წ

ფორმატი: A1

დირექტორი

გ. კაპანაძე

გ. კაპანაძე

S.p.s "st.ART" s/n 400022104,
საქართველო, ქ. თბილისი,
აკ. წერეთლის გამ. #115ა,

ინტენსივობის ფართობი
საერთო ფართობი
მათ შორის:

გ. კაპანაძე

მასშტაბი 1:100

8 7 6 5 4 3 2 1

210 650 650 650 590 650 650

808

33

±0.00

+3.40

+3.80

+7.15

+10.30

+13.45

+16.60

+19.75

+22.90

+26.05

+29.20

+32.35

+34.74

+36.56

+38.10

+10.10

+13.25

+16.40

+19.55

+22.70

+25.85

+29.00

+32.15

+7.15

+7.75

+10.30

+10.90

+13.45

+14.05

+16.60

+17.20

+19.75

+20.35

+22.90

+23.50

+26.05

+26.65

+29.20

+29.80

+32.35

+32.95

+36.50

+9.70

+12.85

+16.00

+19.15

+22.30

+25.45

+28.60

+31.75

შელესილი და შეღებილი RAL 9010

მუქი ნაცრისფერი
მეტალოპლასტმასის
მინაპაკეტი

ხის შემცვლელი
კომპოზიტური პანელი
დეკორატიული Jaluzi

ლითონის მოაჯირი საკადასტრო სასღვარი საკადასტრო სასღვარი

ფასადი 8-1 ღერძებს შორის

ფასადი 8-1 ღერძებს შორის

ფასადი დ-ა' ღერძებს შორის

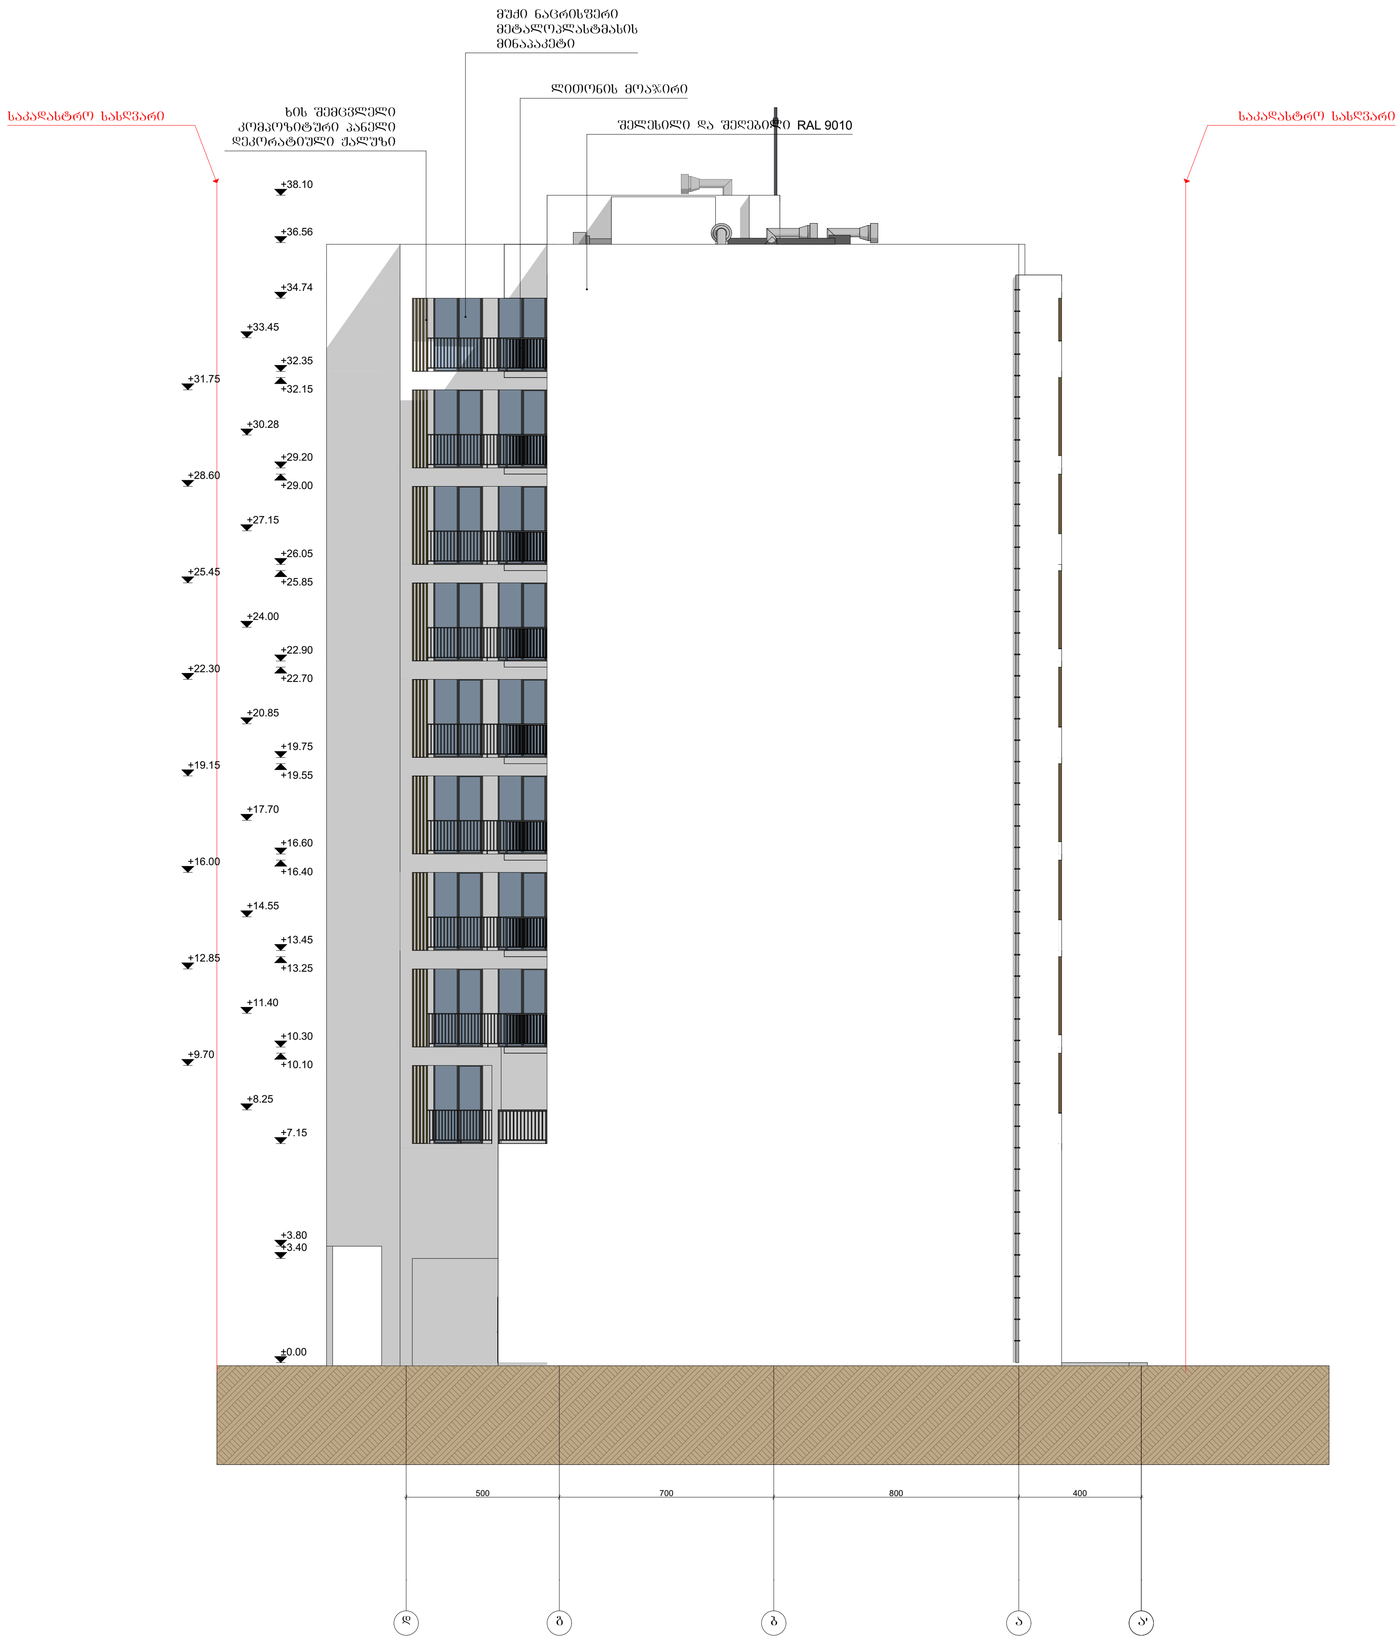

ნახაზის დასახელება

ფასადი დ-ა' ღერძებს შორის

ტექნიკურ-ეკონომიკური მაჩვენებლები:

ინტენსივობის ფარდობა	
საერთო ფართობა	
მათ შორის:	

შენიშვნა:

ხაზმასშტაბი

დამკვეთი:

შპს "არბი გრუპ"
ს/ნ 405278854

ობიექტის დასახელება:

მრავალფუნქციური კომპლექსი/მიწისქვეშა (ნაპარკი, საოფისე, საცხოვრებლები)

ობიექტის მისამართი:

ქ. თბილისი, ქუჩა ვასილტაბაე, №14; ქ. თბილისი, ქუჩა ვასილტაბაე, №12, (საკ.კოდი: 01.13.04.020.059)

დამპროექტირებელი:

შპს "st.ART" ს/ნ 400022104, საქართველო, ქ. თბილისი, აკ. წერეთლის ბან. №115ა,

თანამდებობა	ხელმოწერა	სახელი/გვარი
მთავარმენი		ა. ჯღუბაძე
არ. ანტონი		ბ. ქავანაძე
არქიტექტორი		ბ. ქავანაძე
შესრულა		ბ. ქავანაძე

საავტორო უფლება: შპს st.ART

მასშტაბი 1:100

ფორმატი: A1

ქ. თბილისი 2019 წ