
საქართველო

ქალაქი თბილისი, სოფელი დიღომი, კვირაცხოვლის ქუჩა, №63 2700კვ.მ არასასოფლო-სამეურნეო დანიშნულების ს/კ №01.72.14.032.022 მიწის ნაკვეთის ტოპოგრაფიული

გეგმა

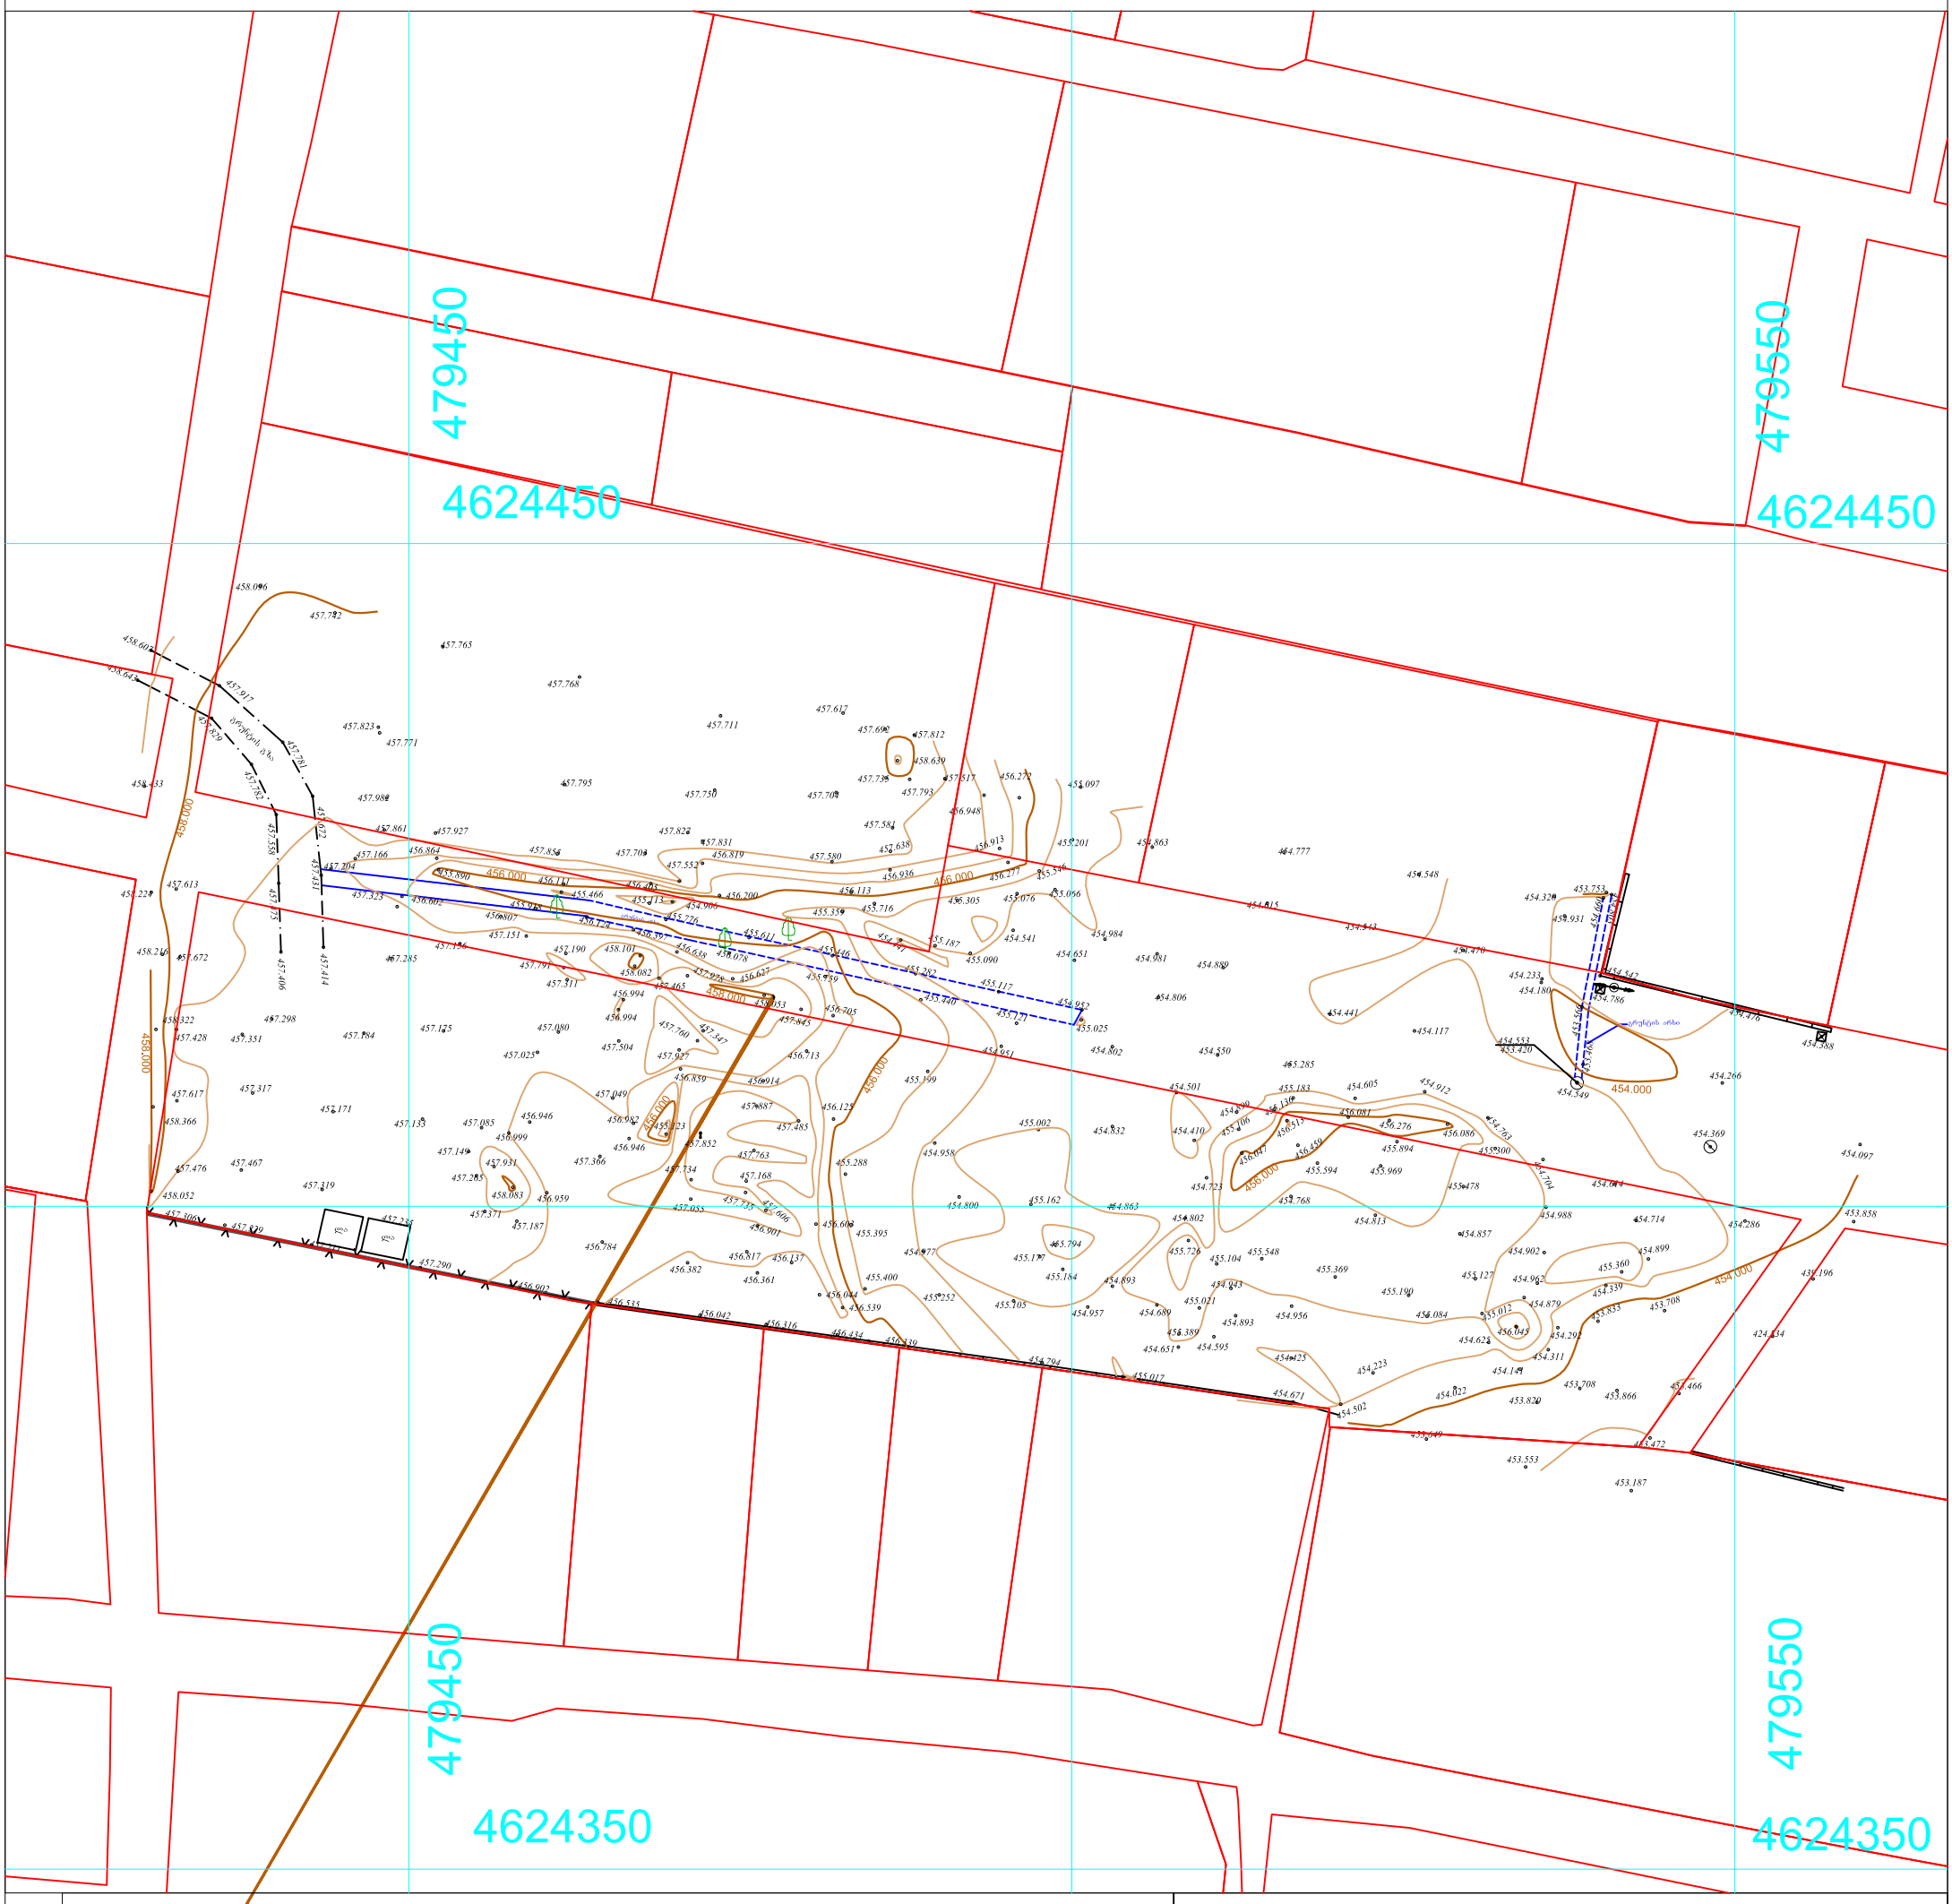

პირობითი აღნიშვნები

WGS 1984-ის კოორდინატთა სისტემის UTM პროექცია

ძს	საცხ. შენობა	ბორდიული	ჭიშკარი
ა	არასაცხ. შენობა	ხის ღობე	ბეტონი
	ფარდული	ღობე	წყალგაყვანილობა
	მშენებარე შენობა	ქვის კედელი	კავშირგაბმულობა
	სატრანსფორ. ჯიხური	კედელი	ელ. ქსელები
	ხეები	ფლატე	ბუნებრივი აირი
	გარე განათება	რკინიგზა	სადრენაჟო ინფრასტრუქტურა
		სამეთვალყურეო ჭები	ინტერნეტ ქსელი
		ელ. გადამცემი ხაზი	

შენიშვნა:1) ნაკვეთის საზღვარი (თუ იგი არის ნახაზზე) მითითებულია დამკვეთის მიერ

2) მიწის სამუშაოების შესრულებისას შეატყობინეთ კომუნიკაციის წარმომადგენლებს

შპს „ბიემჯი გრუპ“
საქართველო, თბილისი, შარტავას ქუჩა 14
მობ: 598 667070; 577 158039

LTD `BMG GROUP~
14 Sartava St. Tbilisi, Georgia

ტექნიკური დირექტორი:		ზ. ბასილაძე
აზომა:		მ. ბოლქვაძე
დახაზა:		მ. ბოლქვაძე
დამკვეთი:		შპს "ბორაკო"
მაშტაბი: 1:500		11.05.2021წ

გენგეგმა #1; #2; #3; #4 შენობები

მ. 1:1500

შენობა #1

შენობა #2

შენობა #3

შენობა #4

საკადასტრო საზღვარი

განაშენიანების რეგულაციის წითელი ხაზი

განაშენიანების რეგულაციის ლურჯი ხაზი

ღია ტერასა ხაზი

ღია ტერასა 305.02 მ²

შენობის გარეთ მოთავსებული წყალარინი ღარები და მილები არაუმეტეს მასალით ან მინიმუმ 40 ზომის ბალასტისის მიღებით ითვება

ფორმატი A-2	ნახაზის №	შეთანხმების საბჭოს

საპროექტო კვ გამწვანების კოეფიციენტის საანგარიშო ფართობი (კვ.მ და ასახელი კოეფიციენტში).

კვ=1261 მ² კვ=0.3

გამოყენებული აღნიშვნები

- საკადასტრო საზღვარი
- განაშენიანების რეგულაციის წითელი ხაზი
- განაშენიანების რეგულაციის ლურჯი ხაზი
- ±0.000 ნიშნული მემამაზე
- P პარკინგი
- პრილი ს ხაზი
- 000 000 WGS 1984 -ის ტოპოგრაფიული სისტემის UTM პროექცია

შენიშვნები

1. ნახაზზე ზომები მოცემულია მილიმეტრებში
2. ნახაზის ფილა ევლილება მშენებლობისას შეთანხმებული უნდა იყოს პროექტის ავტორთან

მისამართი

ქ. თბილისი სოფელი დიღომი

პროექტის სახელწოდება

ინდივიდუალური ორბინიანი საცხოვრებელი სახლი (4 ერთ.)

ნახაზი: გენგეგმა #1; #2; #3; #4 შენობები

დამკვეთი - შპს "ბორაკო"

თანამდებობა	
დირექტორი	
გვარი	ხელმოწერა
ს. ქავთარაძე	
მთავარი არქიტექტორი	
გვარი	ხელმოწერა
კ.ხუხუნაშვილი	
დაამუშავა	
გვარი	ხელმოწერა
კ.ხუხუნაშვილი	

ფორმატი	მასშტაბი	თარიღი
A 2	1:100	8.05.2021
სტადია	ფურცელი	ფურცლები
მუშა		