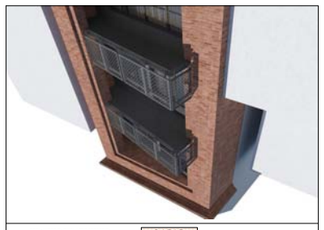

3-3

s.k. 405154194
S.p.s. "grafik studia"

კვამლზე მორეაგირე მაუწყებლის 1 და

მრავალბლოკიანი მაუწყებელი

სახანძრო განგაშის ხელით

სამართავი სისტემა

43.3 m2
46.0 m2

25.3 m2

q

a

l

a
q

i

.

T
b

i

l

i
s

i

,

f

a
b

r

i

c

i

u

s

i
s

S

e

s

a

x

v

e

v

i
#

6

ს

/

კ

0

1

.

1

7

0

.

1

0

.

2

3

.

0

1

6

s

a

s

t

u

m

r

o

120 w

2

.

2

0

0

8

.

8

9

0

w

2.20

0.88

90 w

2

2

.

0
0

.

8

8

(i.m.n+36,00)

738

390

20

425

677

985 634 714
973 648 695
2,332

395 279 50

946 673 714

2,333
973 648 695

591

566

+0,000

-3.70 (-455.3)

-3.70

-3.70

დაინტერესებული პირი ობიექტის მისამართი

1:100 მასშტაბი

თარიღი კახაბერ სახვაძე

RAPH

iC

G

STUDIO შენიშვნა:

პროექტიშესრულებულია

დაინტერესებული პირისმიერ

მითითებულფართზე

S.p.s. "mziuri"

25.02.2019

პრო. ავტორი

ფუნქციური დანიშნულება

ტექნიკურ ეკონომიკური მაჩვენებლები

მიწის ნაკვეთის ფართი 203 მ2

საერთო ფართი 114.6 მ2

მათ შორის:

სამშენებლო ფართი 139.0 მ2

ინტენსივობის ფართი (კ2) 0 მ2

დამხმარე ფართი 89.3 მ2

ექსპლიკაცია:
ფორმატი

A3

გასასვლელამდე სავალი მანძილი

საკადასტრო წითელი ხაზი

ნიშნული გეგმაზე

ჭრილის ხაზი

კედლის ცეცხლმედეგობის

ხარისხი 1სთ
კედლის ცეცხლმედეგობის

ხარისხი 2სთ

მისაწვდომი სვლა გეზი
ნიშნული ჭრილზე /ფასადზე 12 სარ.(ს.ზ.ნ +35,90)

გაძლიერებული ბეტონის კარკასი 2სთ

ცეცხლმედეგობით

ბეტონის ბლოკის კედელი

შახტის აღმნიშვნელი
1 ღერძის ხაზი

პანდუსის დახრის აღმნიშვნელი 8%

სახანძრო მილდგარი

გასასვლელი

ხელის ცეცხლმაქრები

საგანგებო ხმოვანი განგაშის

საკომუნიკაციო სისტემა

კვამლის ავტომატური აღმომჩენი

დაკავებულობის ჯგუფი
დ.დ. 5 დაკავებულობის datvirtva

sc -2

გასასვლელებს შორის მანძილი

სამშენებლო მოცულობა 528.2 მ3

საშხეფი სისტემა

კიბის უჯრედის ფართი 25.3 მ2

გასასვლელამდე სავალი მანძილი

40

.0 m

სარდაფი

sw1
d.d. 2

43.3
ds
d.d. 2

46.1 სახანძრო ტუმბოების და ავზების სივრცე

სახანძრო ტუმბოების

და ავზების სივრცე

aI dI

a b gd

1

2

3

4

1

2

3

4

გასასვლელამდე

სავალი

მანძილი

9.

5

m

3 3

2 2

1

2

3

4

5

UP

Custom Text

1

1

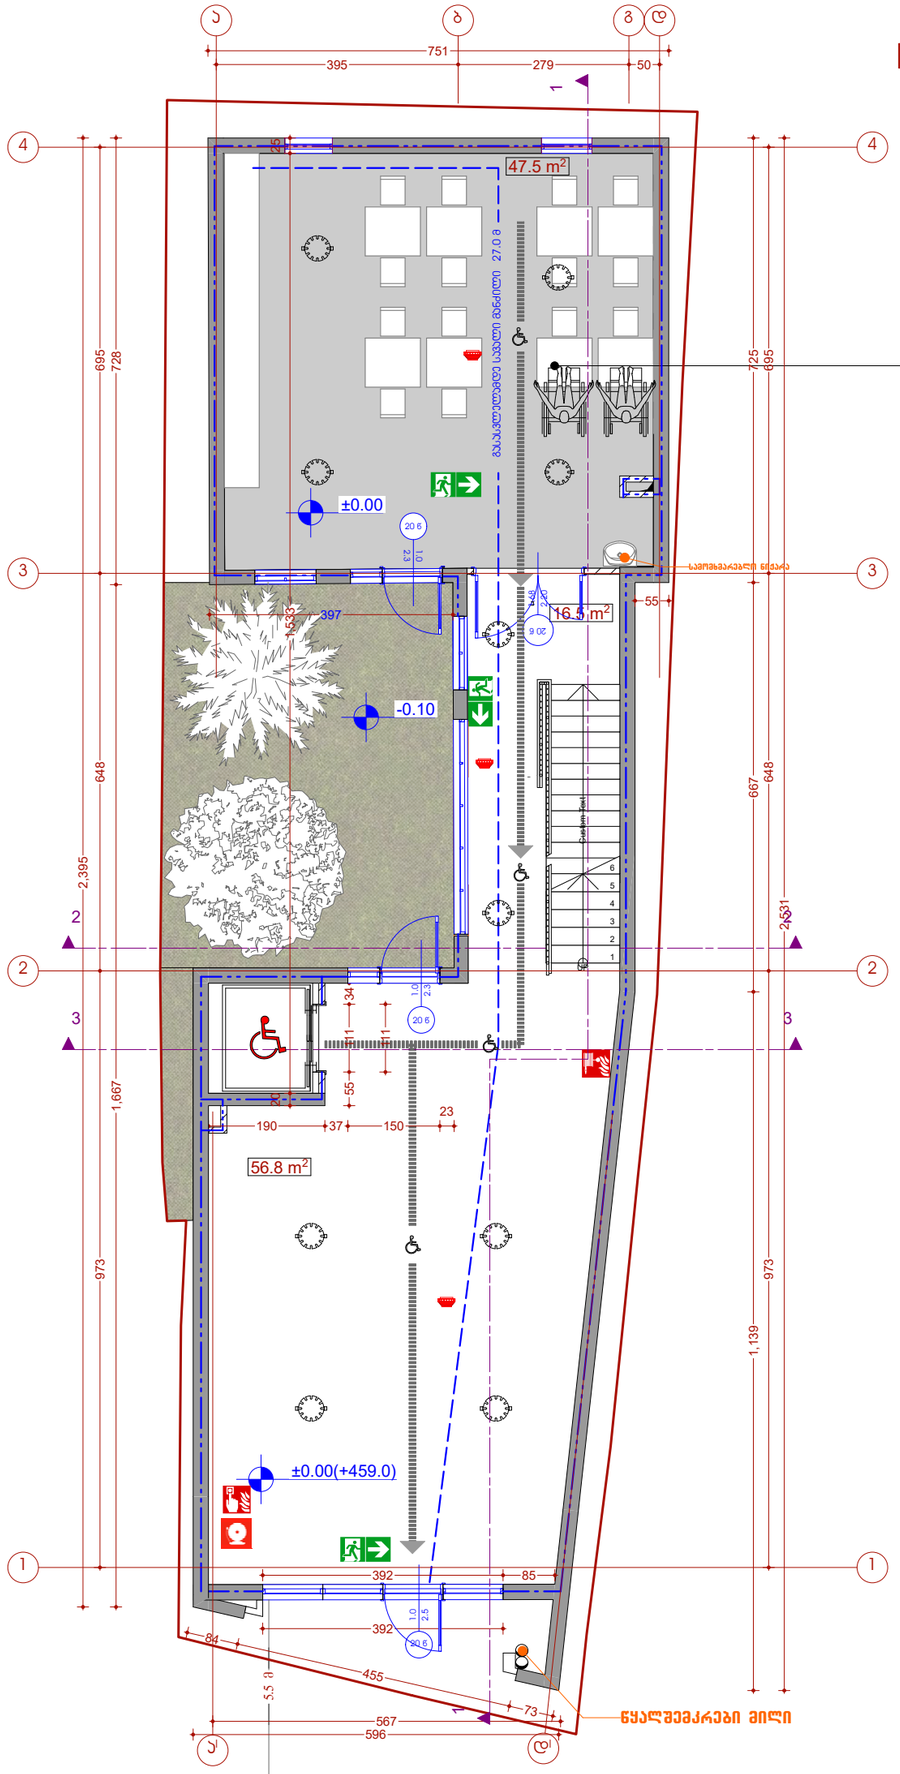

1

2

3

4

5

UP

Custom Text

3-3

s.k. 405154194

S.p.s. "grafik studia"

კვამლზე მორეაგირე მაუწყებლის 1 და

მრავალბლოკიანი მაუწყებელი

სახანძრო განგაშის ხელით

სამართავი სისტემა

56.8 m2

47.5 m2

16.5 m2

q

a

l

a
q

i

.

T
b

i

l

i
s

i

,

f

a
b

r

i

c

i

u

s

i
s

S

e

s

a

x

v

e

v

i
#

6

ს

/

კ

0

1

.

1

7

0

.

1

0

.

2

3

.

0

1

6

s

a

s

t

u

m

r

o

1.68

2.20

20 w

1.0

2.5

20 w

2.3

1.0

(i.m.n+36,00)

397

1,139 667 725

751

395 279 50
1,667 728
973 648 695
2,395

2,531
973 648 695

596

567

84

455

73

392

190 37 150

23

55 111 34

392 85

55

111

+0,000

±0.00(+459.0)

-0.10

±0.00

3 3

2 2

ხზბმთფნლსფცჯ!ნჯმჯ

tbnpnynbsfcmp!ojKbsb

დაინტერესებული პირი ობიექტის მისამართი

1:100 მასშტაბი

თარიღი კახაბერ სახვაძე

RAPH

iC

G

STUDIO შენიშვნა:

პროექტიშესრულებულია

დაინტერესებული პირისმიერ

მითითებულფართზე 25.02.2019
პრო. ავტორი

ფუნქციური დანიშნულება

ტექნიკურ ეკონომიკური მაჩვენებლები

მიწის ნაკვეთის ფართი 203 მ2

საერთო ფართი 120.8 მ2

მათ შორის:

ინტენსივობის ფართი (კ2) 0 მ2

სასტუმროს ფართი 104.3 მ2

ექსპლიკაცია:
ფორმატი

A3

გასასვლელამდე სავალი მანძილი

საკადასტრო წითელი ხაზი

ნიშნული გეგმაზე

ჭრილის ხაზი

კედლის ცეცხლმედეგობის

ხარისხი 1სთ
კედლის ცეცხლმედეგობის

ხარისხი 2სთ

მისაწვდომი სვლა გეზი
ნიშნული ჭრილზე /ფასადზე 12 სარ.(ს.ზ.ნ +35,90)

გაძლიერებული ბეტონის კარკასი 2სთ

ცეცხლმედეგობით

ბეტონის ბლოკის კედელი

შახტის აღმნიშვნელი
1 ღერძის ხაზი

პანდუსის დახრის აღმნიშვნელი 8%

სახანძრო მილდგარი

გასასვლელი

ხელის ცეცხლმაქრები

საგანგებო ხმოვანი განგაშის

საკომუნიკაციო სისტემა

კვამლის ავტომატური აღმომჩენი

დაკავებულობის ჯგუფი
დ.დ. 5 დაკავებულობის datvirtva

sc -2

გასასვლელებს შორის მანძილი

სამშენებლო ფართი 143.8 მ2

სამშენებლო მოცულობა 586.0 მ3

კიბის უჯრედის ფართი 16.5 მ2

გასასვლელამდე სავალი მანძილი 27.0 მ

5.5 m

ds
d.d. 2

47.5 დამხმარე სათავსო

aI dI

a b gd

1

2

3

4

1

2

3

4

S.p.s. "mziuri"

I სართულის გეგმა 0,00 ნიშნულზე მასშ 1:100
1

2

3

4

5

6

UP

Custom Text

20 w

20 w

1.0

2.3

20

1,533
25

1

1

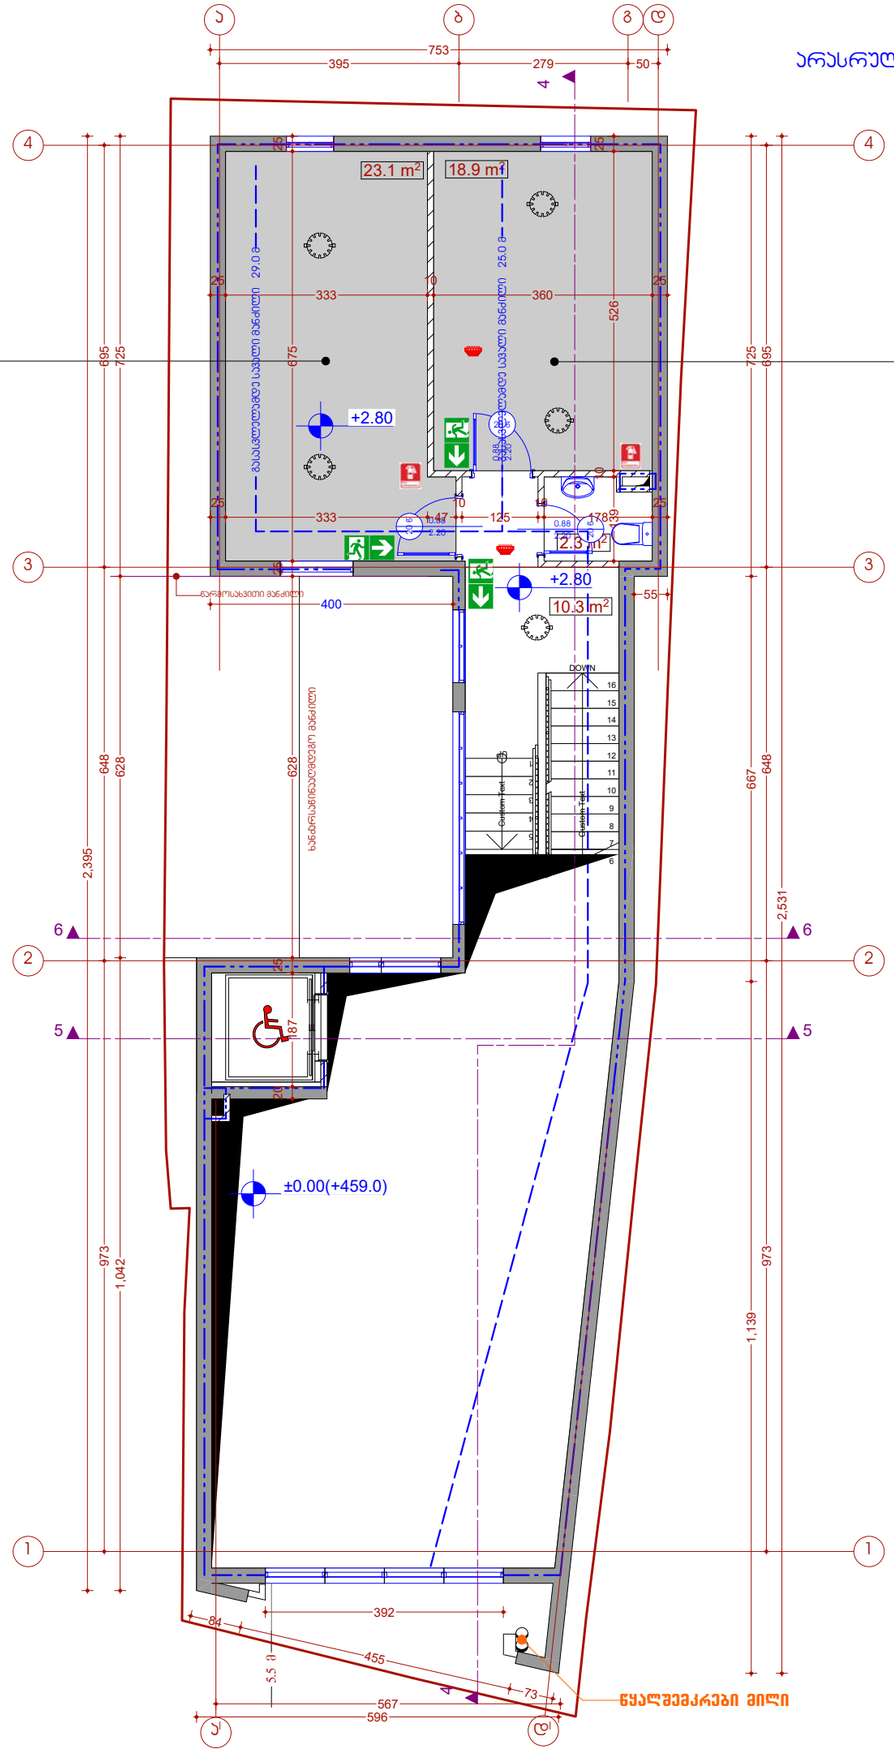

3-3

s.k. 405154194

S.p.s. "grafik studia"

კვამლზე მორეაგირე მაუწყებლის 1 და

მრავალბლოკიანი მაუწყებელი

სახანძრო განგაშის ხელით

სამართავი სისტემა

6

7

8

9

10

11

12

13

14

15

16

DOWN

Custom Text

23.1 m2

10.3 m2

18.9 m2

2.3 m2

q

l

a

a
q

i

.

T
b

i

l

i
s

i

,

f

a
b

r

i

c

i

u

s

i
s

S

e

s

a
x

v

e

v

i
#

6

ს

/კ

0

1

.

1

7

0

.

1

0

.

2

3

0

.

1

6

s

a

s

t

u

m

r

o

1

2

3

4

5

UP

Custom Text

20 w 2.20 0.88

20 w

0.88

2.20

2.20 20 w0.88

5 5

6 6

(i.m.n+36,00)

400

1,139 667 725

25

333

10

360

25

753

395 279 50
1,042 628 725
973 648 695
2,395

2,531
973 648 695

596

567

84

455

73

392

55

139
10

526
25

25

333 47

10

125

10

178

25

+0,000

±0.00(+459.0)

+2.80

+2.80

ხზბმთფნლსფცჯ!ნჯმჯ

წარმოსახვითი მანძილი

დაინტერესებული პირი ობიექტის მისამართი

1:100 მასშტაბი

თარიღი კახაბერ სახვაძე

RAPH

iC

G

STUDIO შენიშვნა:

პროექტიშესრულებულია

დაინტერესებული პირისმიერ

მითითებულფართზე 25.02.2019

პრო. ავტორი

ფუნქციური დანიშნულება

ტექნიკურ ეკონომიკური მაჩვენებლები

მიწის ნაკვეთის ფართი 203 მ2

საერთო ფართი 54.6 მ2

მათ შორის:

ინტენსივობის ფართი (კ2) 0 მ2

დამხმარე ფართი 44.3 მ2

ექსპლიკაცია:
ფორმატი

A3

გასასვლელამდე სავალი მანძილი

საკადასტრო წითელი ხაზი

ნიშნული გეგმაზე

ჭრილის ხაზი

კედლის ცეცხლმედეგობის

ხარისხი 1სთ
კედლის ცეცხლმედეგობის

ხარისხი 2სთ

მისაწვდომი სვლა გეზი
ნიშნული ჭრილზე /ფასადზე 12 სარ.(ს.ზ.ნ +35,90)

გაძლიერებული ბეტონის კარკასი 2სთ

ცეცხლმედეგობით

ბეტონის ბლოკის კედელი

შახტის აღმნიშვნელი
1 ღერძის ხაზი

პანდუსის დახრის აღმნიშვნელი 8%

სახანძრო მილდგარი

გასასვლელი

ხელის ცეცხლმაქრები

საგანგებო ხმოვანი განგაშის

საკომუნიკაციო სისტემა

კვამლის ავტომატური აღმომჩენი

დაკავებულობის ჯგუფი
დ.დ. 5 დაკავებულობის datvirtva

sc -2

გასასვლელებს შორის მანძილი

სამშენებლო ფართი 143.8 მ2

სამშენებლო მოცულობა 586.0 მ3

კიბის უჯრედის ფართი 10.3 მ2

5.5 m

ds
d.d. 1

18.9 დამხმარე სათავსო

aI dI

a b gd

1

2

3

4

1

2

3

4

S.p.s. "mziuri"

არასრული სართულის გეგმა +2.77 ნიშნულზე მასშ 1:100
გასასვლელამდე სავალი მანძილი 29.0 მ

გასასვლელამდე სავალი მანძილი 25.0 მ დს დ.დ. 123.1 დამხმარე სათავსო

x

a

n

Z

a

r

s

a

w

i

n

a

a

R

m

d

e

g

o

m

a

n

Z

i

l

i

20

187
25

628
25

675
25

4

4

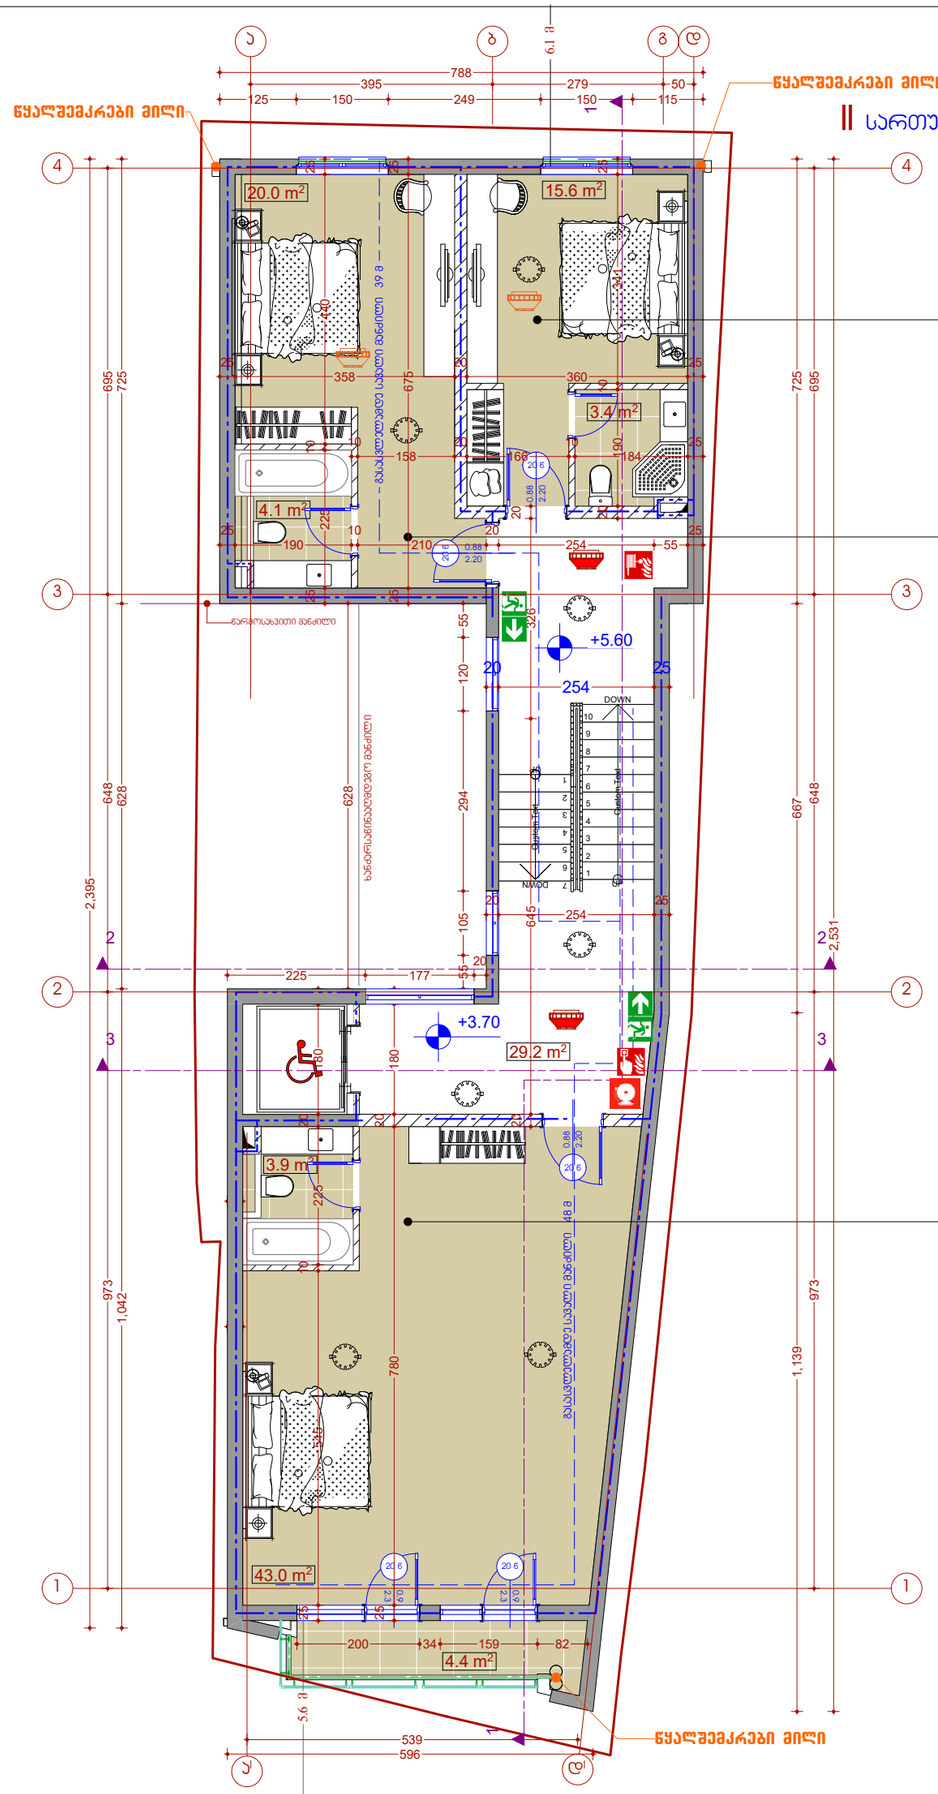

20.0 m2 15.6 m2

43.0 m2

3-3

s.k. 405154194

S.p.s. "grafik studia"

კვამლზე მორეაგირე მაუწყებლის 1 და

მრავალბლოკიანი მაუწყებელი

სახანძრო განგაშის ხელით

სამართავი სისტემა

4.1 m2

3.4 m2

3.9 m2

29.2 m2
4.4 m2

q

a

l

a
q

i

.

T
b

i

l

i
s

i

,

f

a
b

r

i

c

i

u

s

i
s

S

e

s

a

x

v

e

v

i
#

6

ს

/კ

0

1

.

1

7

0

.

1

.

0

2

3

0

.

1

6

s

a

s

t

u

m

r

o

1

2

3

4

5

6

7

8

9

10

DOWN

UP

Custom Text 123

4

5

6

DOWN 7

UP

Custom Text

20 w 2.20 0.88

20 w

0.88

2.20

20 w

0.88

2.20

20 w

2.3

0.9

20 w

2.3

0.9

3 3

2 2

(i.m.n+36,00)

25

358

20

360

25

25

675
25

20

190
10

341
25

20

254

25

25

780
20

180
25

25

225 177

20

788

395 279 50

125 150 249 150 115

2,395

973 648 695

1,042 628 725

1,139 667 725

973 648 695

2,531

25

190

10

210

20

254 55

25

25

225
10

440
25

55 105 294 120 55

25

545
10

225
20

180
25

25

200 34 159 82

10

158

20

166

10

184

25

596

539

20

254

25

20

645 326
20

628

+0,000

+3.70

+5.60

ხზბმთფნლსფცჯ!ნჯმჯ

ხზბმთფნლსფცჯ!ნჯმჯ

წარმოსახვითი მანძილი

ხზბმთფნლსფცჯ!ნჯმჯ

დაინტერესებული პირი ობიექტის მისამართი

1:100 მასშტაბი

თარიღი კახაბერ სახვაძე

RAPH

iC

G

STUDIO შენიშვნა:

პროექტიშესრულებულია

დაინტერესებული პირის მიერ

მითითებულფართზე 25.02.2019

პრო. ავტორი

ფუნქციური დანიშნულება

ტექნიკურ ეკონომიკური მაჩვენებლები

მიწის ნაკვეთის ფართი 203 მ2

საერთო ფართი 123.6 მ2

მათ შორის:

ინტენსივობის ფართი (კ2) 147.1 მ2

სასტუმროს ნომრების ფართი 90.0 მ2

II სართულის გეგმა +3.70 და +5.30 ნიშნულზე მასშ 1:100 ექსპლიკაცია:

ფორმატი

A3

გასასვლელამდე სავალი მანძილი

საკადასტრო წითელი ხაზი

ნიშნული გეგმაზე

ჭრილის ხაზი

კედლის ცეცხლმედეგობის

ხარისხი 1სთ
კედლის ცეცხლმედეგობის

ხარისხი 2სთ

მისაწვდომი სვლა გეზი
ნიშნული ჭრილზე /ფასადზე 12 სარ.(ს.ზ.ნ +35,90)

გაძლიერებული ბეტონის კარკასი 2სთ

ცეცხლმედეგობით

ბეტონის ბლოკის კედელი

შახტის აღმნიშვნელი
1 ღერძის ხაზი

პანდუსის დახრის აღმნიშვნელი 8%

სახანძრო მილდგარი

გასასვლელი

ხელის ცეცხლმაქრები

საგანგებო ხმოვანი განგაშის

საკომუნიკაციო სისტემა

კვამლის ავტომატური აღმომჩენი

დაკავებულობის ჯგუფი
დ.დ. 5 დაკავებულობის datvirtva

sc -2

გასასვლელებს შორის მანძილი

გასასვლელამდე სავალი მანძილი 39 მ

საზაფხულო ფართი 4.4 მ2

სამშენებლო ფართი 154.3 მ2

სამშენებლო მოცულობა 503.3 მ3

6.1 m

5.6 m

x

a

n

Z

r

a

s

a

w

i

n

a

a

R

m

d

e

g

o

m

a

n

Z

i

l

i

კიბის უჯრედის ფართი 29.2 მ2

N3

sc3
d.d. 1

19.0

N2

sc3
d.d. 1

24.1

N1

sc3
d.d. 3

51.3

გასასვლელამდე სავალი მანძილი 48 მ

aI dI

a b gd

1

2

3

4

1

2

3

4

S.p.s. "mziuri"

1

1

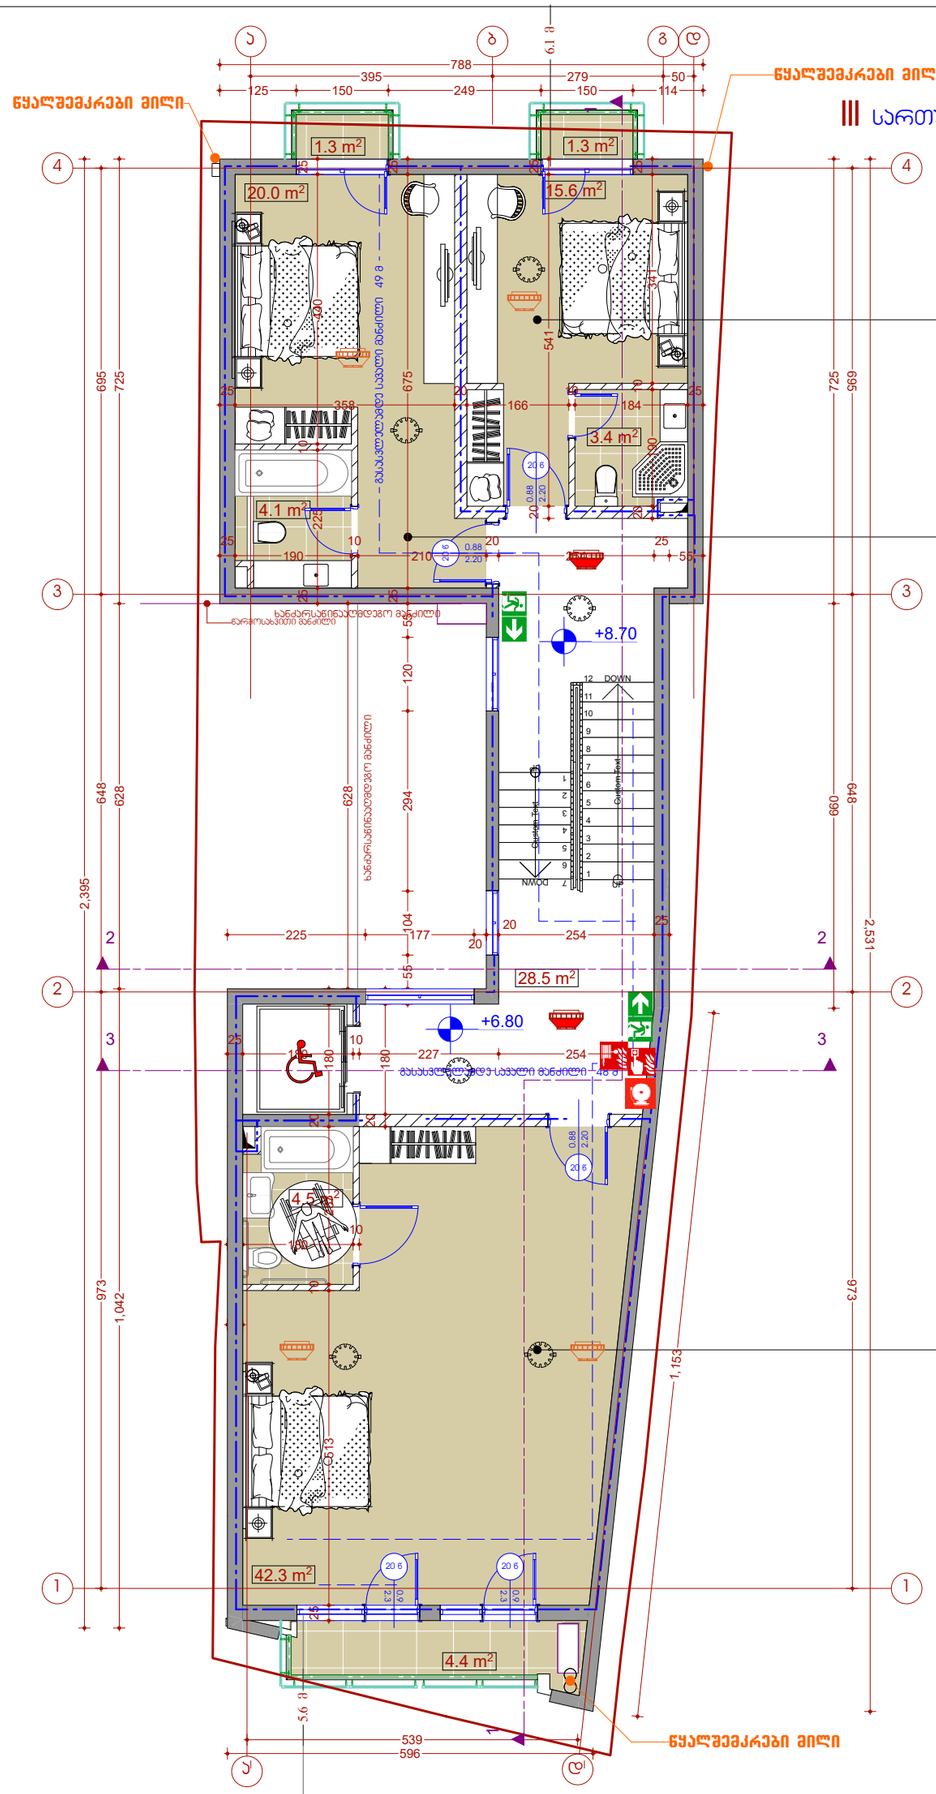

20.0 m2 15.6 m2

42.3 m2

3-3

s.k. 405154194

S.p.s. "grafik studia"

კვამლზე მორეაგირე მაუწყებლის 1 და

მრავალბლოკიანი მაუწყებელი

სახანძრო განგაშის ხელით

სამართავი სისტემა

4.1 m2

3.4 m2

28.5 m2

4.5 m2

4.4 m2

q

a

l

a
q

i

.

T
b

i

l

i
s

i

,

f

a
b

r

i

c

i

u

s

i
s

S

e

s

a

x

v

e

v

i
#

6

ს

/კ

0

1

.

1

7

0

.

1

.

0

2

3

0

.

1

6

s

a

s

t

u

m

r

o

1

2

3

4

5

6

7

8

9

10

11

12 DOWN

UP

Custom Text 12

3

4

5

6

DOWN 7

UP

Custom Text
20 w

2

.

2

0
0

.

8

8

2

0

w

2.20

0.88

20 w

2

.

2

0
0

8

.

8

20 w

2.3

0.9

20 w

2.3

0.9

1.3 m2 1.3 m2
3 3

2 2

(i.m.n+36,00)

2,395

973 648 695

1,042 628 725

596

539

2,531
973 648 695

1

,

1

5

3

660 725 25 190 10 210 20 254 25 55

25

55 104 294 120 55
25

675
25

25

225
10

440
25

20

541
25

25

358

20

166

10

184

25

20

190
10

341
25

788

395 279 50

125 150 249 150 114

225 177

20

25

25

513
10

257
20

180
25

25

180

10

25

180

10

227 254

20

180
25

20

254

25

628

+0,000

+6.80

+8.70

ხზბმთფნლსფცჯ!ნჯმჯ

ხზბმთფნლსფცჯ!ნჯმჯ

წარმოსახვითი მანძილი

ხზბმთფნლსფცჯ!ნჯმჯ

დაინტერესებული პირი ობიექტის მისამართი

1:100 მასშტაბი

თარიღი კახაბერ სახვაძე

RAPH

iC

G

STUDIO შენიშვნა:

პროექტიშესრულებულია

დაინტერესებული პირის მიერ

მითითებულფართზე 25.02.2019

პრო. ავტორი

ფუნქციური დანიშნულება

ტექნიკურ ეკონომიკური მაჩვენებლები

მიწის ნაკვეთის ფართი 203 მ2

მათ შორის:

III სართულის გეგმა +6.90 და +8.50 ნიშნულზე მასშ 1:100 ექსპლიკაცია:

ფორმატი

A3

გასასვლელამდე სავალი მანძილი

საკადასტრო წითელი ხაზი

ნიშნული გეგმაზე

ჭრილის ხაზი

კედლის ცეცხლმედეგობის

ხარისხი 1სთ
კედლის ცეცხლმედეგობის

ხარისხი 2სთ

მისაწვდომი სვლა გეზი
ნიშნული ჭრილზე /ფასადზე 12 სარ.(ს.ზ.ნ +35,90)

გაძლიერებული ბეტონის კარკასი 2სთ

ცეცხლმედეგობით

ბეტონის ბლოკის კედელი

შახტის აღმნიშვნელი
1 ღერძის ხაზი

პანდუსის დახრის აღმნიშვნელი 8%

სახანძრო მილდგარი

გასასვლელი

ხელის ცეცხლმაქრები

საგანგებო ხმოვანი განგაშის

საკომუნიკაციო სისტემა

კვამლის ავტომატური აღმომჩენი

დაკავებულობის ჯგუფი
დ.დ. 5 დაკავებულობის datvirtva

sc -2

გასასვლელებს შორის მანძილი

გასასვლელამდე სავალი მანძილი 49 მ

გასასვლელამდე სავალი მანძილი 48 მ

ინტენსივობის ფართი (კ2) 147.9 მ2

სამშენებლო ფართი 154.3 მ2

სამშენებლო მოცულობა 503.3 მ3

საერთო ფართი 125.4 მ2

სასტუმროს ფართი 89.9 მ2

საზაფხულო ფართი 7.0 მ2

N6

sc3
d.d. 1

20.3

N5

sc3
d.d. 1

25.4

5.6 m

ხანძარსაწინააღმდეგო მანძილი

6.1 m

კიბის უჯრედის ფართი 28.5 მ2

N4

sc3
d.d. 3

51.2

aI dI

a b gd

1

2

3

4

1

2

3

4

S.p.s. "mziuri"

x

a

n

Z

r

a

s

a

w

i

n

a

a

R

m

d

e

g

o

m

a

n

Z

i

l

i

1

1

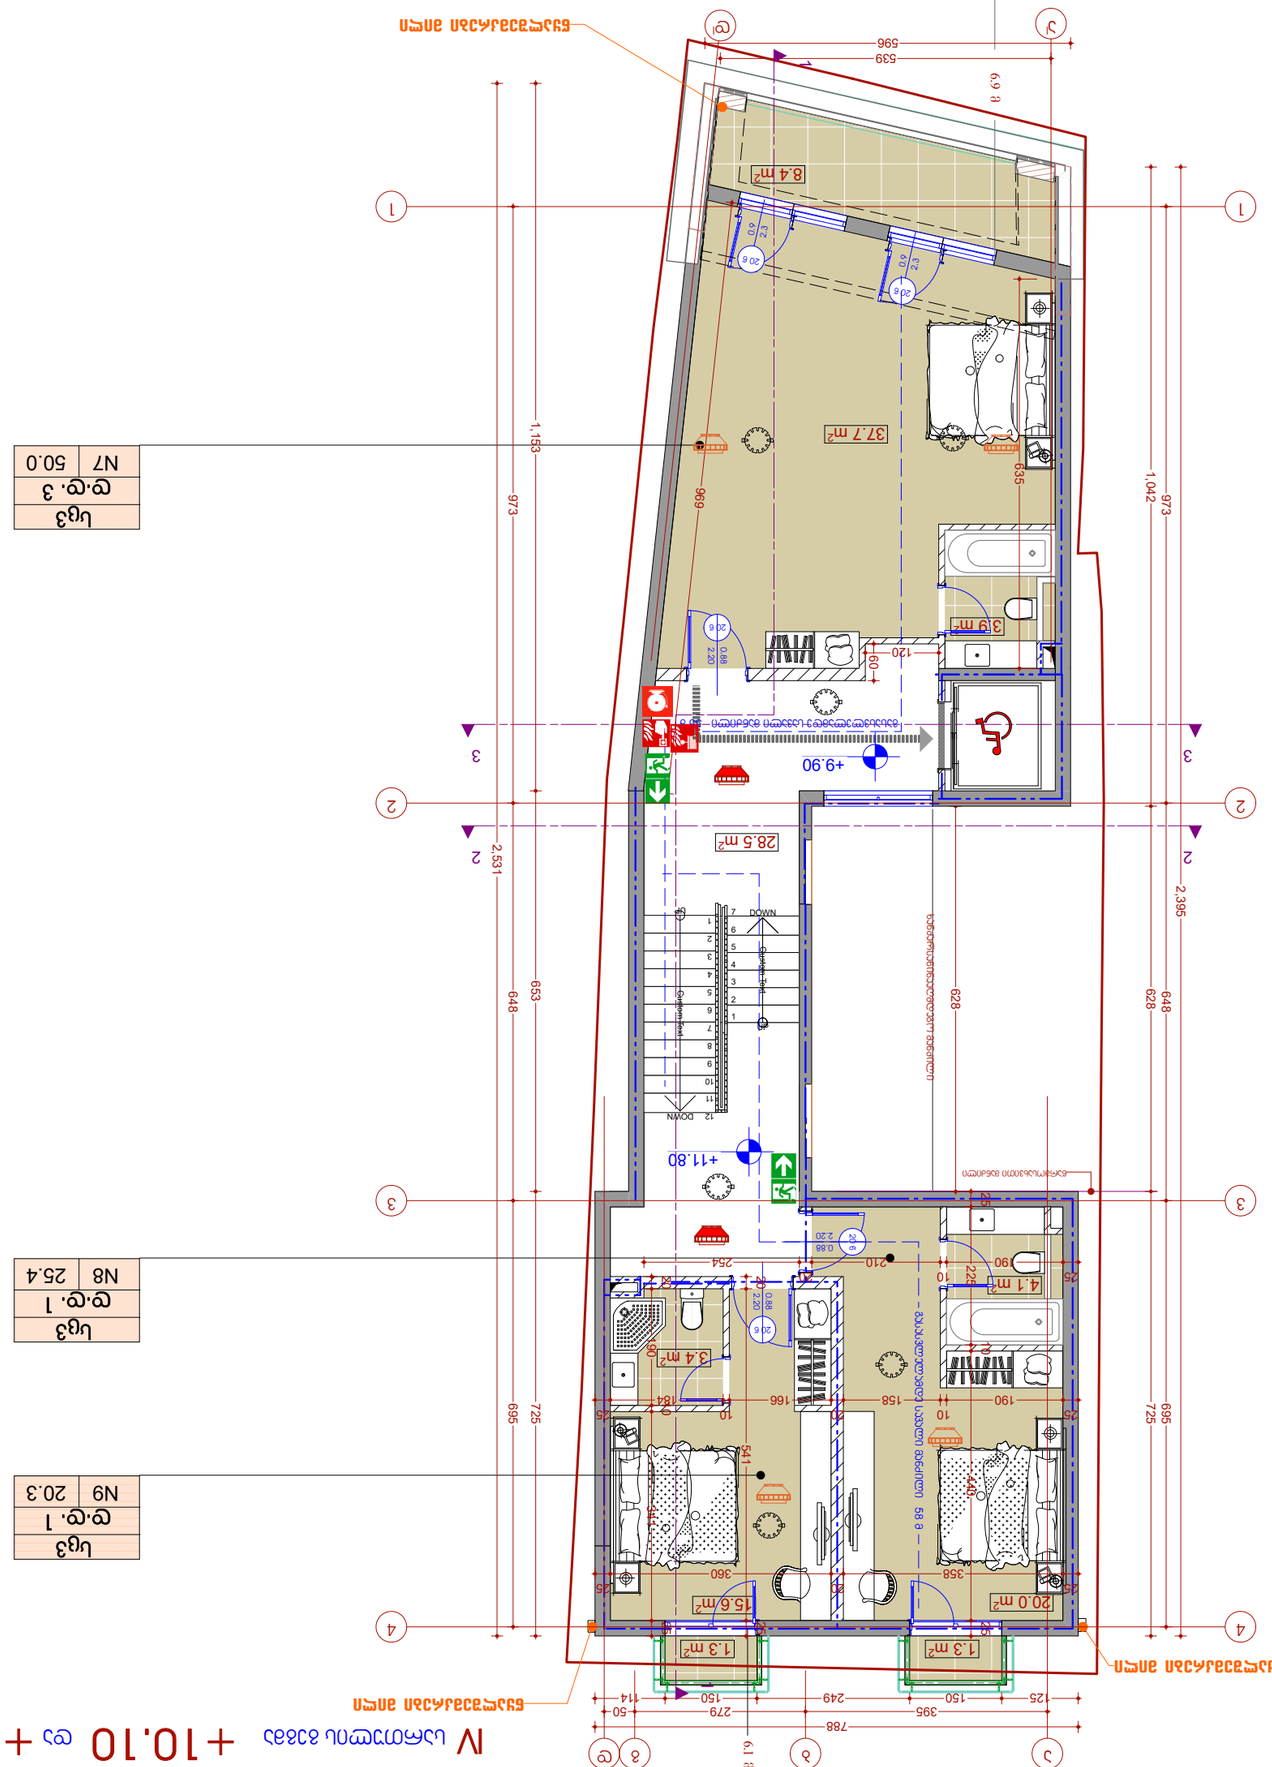

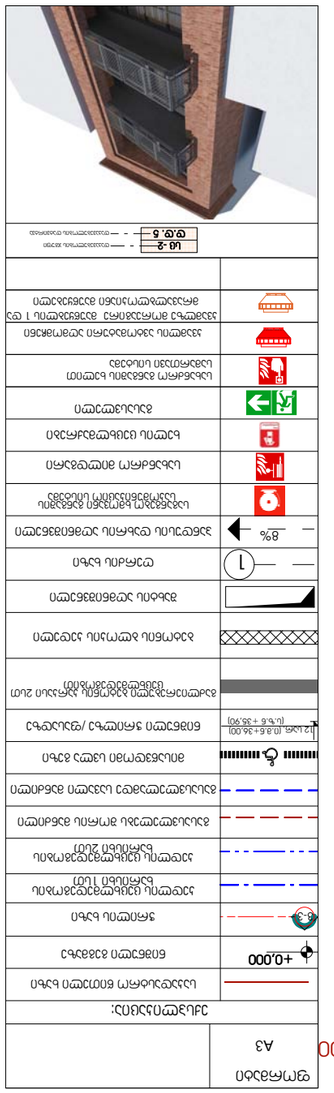

20.0 m2 15.6 m2 3-3

s.k. 405154194

S.p.s. "grafik studia"

კვამლზე მორეაგირე მაუწყებლის 1 და

მრავალბლოკიანი მაუწყებელი

სახანძრო განგაშის ხელით

სამართავი სისტემა

4.1 m2

3.4 m2

28.5 m2

3.9 m2

8.4 m2

q

a

l

a
q

i

.

T
b

i

l

i
s

i

,

f

a
b

r

i

c

i

u

s

i
s

S

e

s

a

x

v

e

v

i
#

6

ს

/კ

0

1

.

1

7

0

.

1

.

0

2

3

0

.

1

6

s

a

s

t

u

m

r

o

1

2

3

4

5

6

7

8

9

10

11

12 DOWN

UP

Custom Text 12

3

4

5

6

DOWN 7

UP

Custom Text
20 w

2

.

2

0
0

8

.

8

20 w

2

.

2

0
0

.

8

8

2

0

w

2.20

0.88

20 w

2.

3 0.9

20 w

2

3

. 0

9

.

1.3 m2 1.3 m2
3 3

2 2

(i.m.n+36,00)

788

395 279 50

125 150 249 150 114

1,042 628 725
973 648 695
2,395

1,153 653 725

973 648 695

2,531

596

539

25

358

20

360

25

20

541
25

25

190

10

158

20

166

10

184

25

25

225
10

440
25

25

190

10

210

20

254

20

190
10

341
25

628

635

96

9

60 120

+0,000

+9.90

+11.80

37.7 m2

ხზბმთფნლსფცჯ!ნჯმჯ

ხზბმთფნლსფცჯ!ნჯმჯ

ხზბმთფნლსფცჯ!ნჯმჯ

წარმოსახვითი მანძილი

დაინტერესებული პირი ობიექტის მისამართი

1:100 მასშტაბი

თარიღი კახაბერ სახვაძე

RAPH

iC

G

STUDIO შენიშვნა:

პროექტიშესრულებულია

დაინტერესებული პირის მიერ

მითითებულფართზე 25.02.2019
პრო. ავტორი

ფუნქციური დანიშნულება

ტექნიკურ ეკონომიკური მაჩვენებლები

მიწის ნაკვეთის ფართი 203 მ2

საერთო ფართი 124.2 მ2

მათ შორის:

სასტუმროს ფართი 84.7 მ2

IV სართულის გეგმა +10.10 და +11.70 ნიშნულზე მასშ 1:100

ექსპლიკაცია:
ფორმატი

A3

გასასვლელამდე სავალი მანძილი

საკადასტრო წითელი ხაზი

ნიშნული გეგმაზე

ჭრილის ხაზი

კედლის ცეცხლმედეგობის

ხარისხი 1სთ
კედლის ცეცხლმედეგობის

ხარისხი 2სთ

მისაწვდომი სვლა გეზი
ნიშნული ჭრილზე /ფასადზე 12 სარ.(ს.ზ.ნ +35,90)

გაძლიერებული ბეტონის კარკასი 2სთ

ცეცხლმედეგობით

ბეტონის ბლოკის კედელი

შახტის აღმნიშვნელი
1 ღერძის ხაზი

პანდუსის დახრის აღმნიშვნელი 8%

სახანძრო მილდგარი

გასასვლელი

ხელის ცეცხლმაქრები

საგანგებო ხმოვანი განგაშის

საკომუნიკაციო სისტემა

კვამლის ავტომატური აღმომჩენი

დაკავებულობის ჯგუფი
დ.დ. 5 დაკავებულობის datvirtva

sc -2

გასასვლელებს შორის მანძილი

საზაფხულო ფართი 11.0 მ2

გასასვლელამდე სავალი მანძილი 58 მ

გასასვლელამდე სავალი მანძილი 55 მ

ინტენსივობის ფართი (კ2) 139.5 მ2

სამშენებლო ფართი 150.2 მ2

სამშენებლო მოცულობა 494.6 მ3

N9

sc3
d.d. 1

20.3

N8

sc3
d.d. 1

25.4

N7

sc3
d.d. 3

50.0

6.9 m

6.1 m

კიბის უჯრედის ფართი 28.5 მ2

aI dI

a b gd

1

2

3

4

1

2

3

4

S.p.s. "mziuri"

x

a

n

Z

r

a

s

a

w

i

n

a

a

R

m

d

e

g

o

m

a

n

Z

i

l

i

1

1

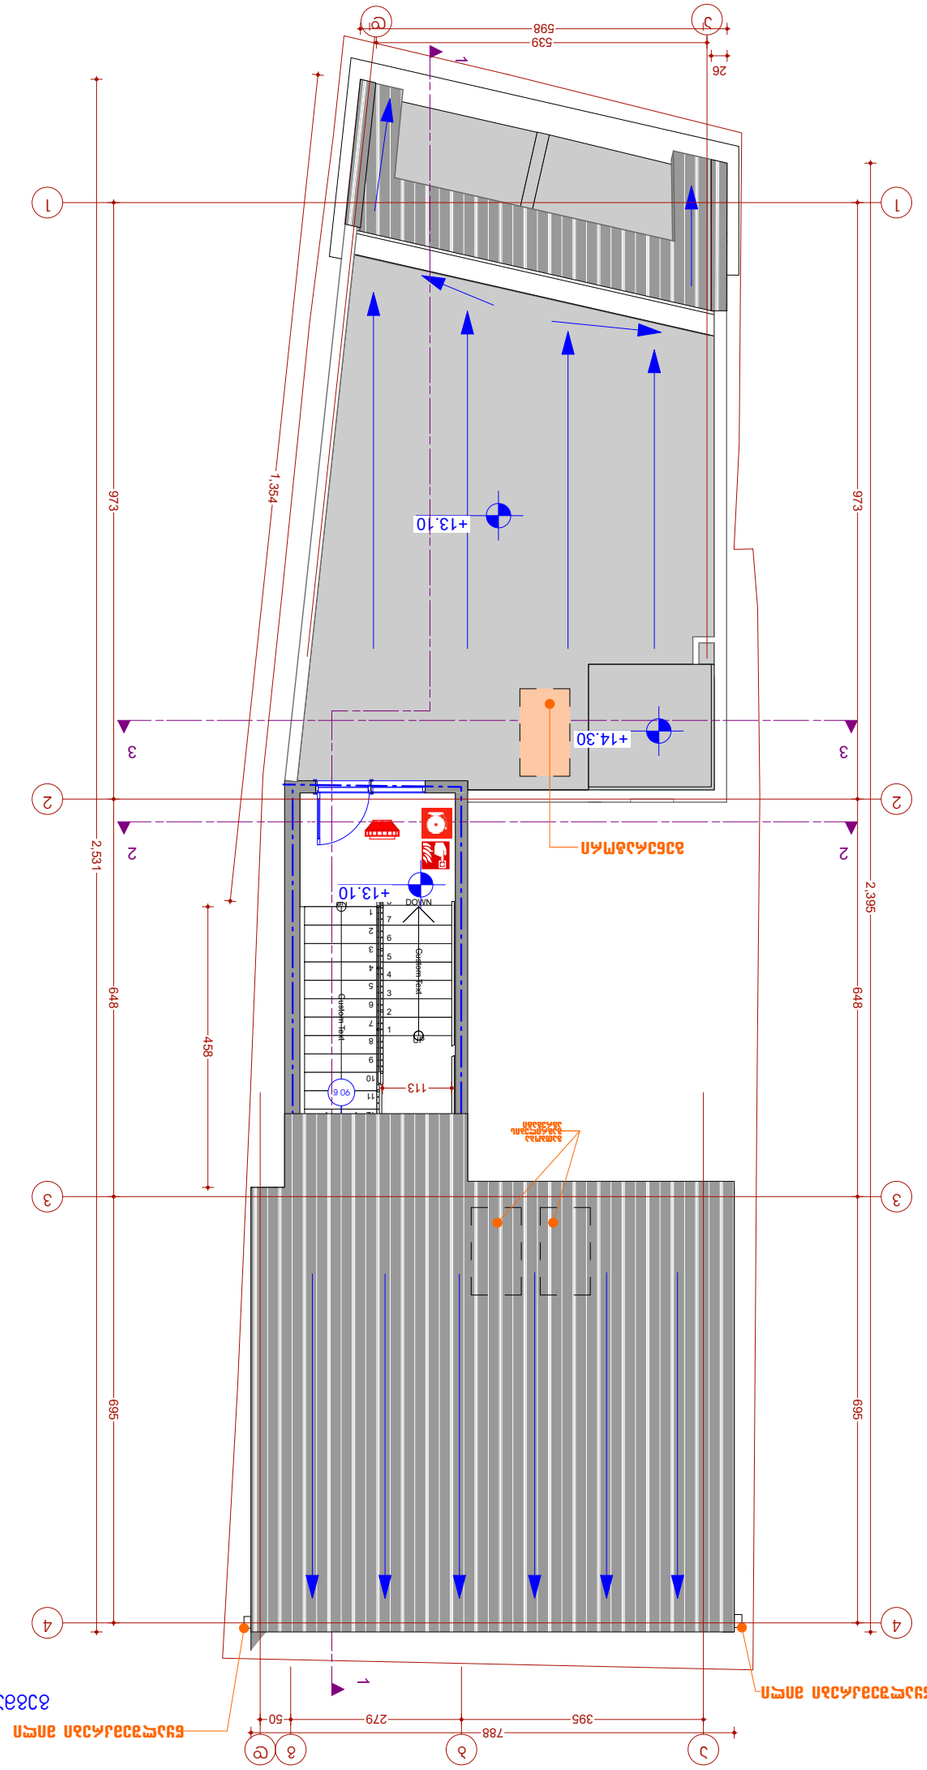

3-3

s.k. 405154194
S.p.s. "grafik studia"

კვამლზე მორეაგირე მაუწყებლის 1 და

მრავალბლოკიანი მაუწყებელი

სახანძრო განგაშის ხელით

სამართავი სისტემა

q

a

l

a
q

i

.

T
b

i

l

i
s

i

,

f

a
b

r

i

c

i

u

s

i
s

S

e

s

a

x

v

e

v

i
#

6

ს

/კ

0

1

.

1

7

0

.

1

.

0

2

3

0

.

1

6

s

a

s

t

u

m

r

o

1

2

3

4

5

6

7

8

9

10

11

12

13 DOWN

UP

Custom Text 123

4

5

6

7

DOWN 8

UP

Custom Text

90 w

1

.

7

0

0
0

.

8

0

0

3 3

2 2

458

1

,

3

54

26

(i.m.n+36,00)

113

973 648 695 2,395

2,531
973 648 695

395 279 50

788

598

539

+13.10

+14.30

+13.10

+0,000

ხზბმთფნლსფცჯ!ნჯმჯ

ხზბმთფნლსფცჯ!ნჯმჯ

დაინტერესებული პირი ობიექტის მისამართი

1:100 მასშტაბი

თარიღი კახაბერ სახვაძე

RAPH

iC

G

STUDIO შენიშვნა:

პროექტიშესრულებულია

დაინტერესებული პირის მიერ

მითითებულფართზე 25.02.2019
პრო. ავტორი

ფუნქციური დანიშნულება

ტექნიკურ ეკონომიკური მაჩვენებლები

მიწის ნაკვეთის ფართი 203 მ2

გეგმა +13.30 და +14.90 ნიშნულზე მასშ 1:100 ექსპლიკაცია:

ფორმატი

A3

გასასვლელამდე სავალი მანძილი

საკადასტრო წითელი ხაზი

ნიშნული გეგმაზე

ჭრილის ხაზი

კედლის ცეცხლმედეგობის

ხარისხი 1სთ
კედლის ცეცხლმედეგობის

ხარისხი 2სთ

მისაწვდომი სვლა გეზი
ნიშნული ჭრილზე /ფასადზე 12 სარ.(ს.ზ.ნ +35,90)

გაძლიერებული ბეტონის კარკასი 2სთ

ცეცხლმედეგობით

ბეტონის ბლოკის კედელი

შახტის აღმნიშვნელი
1 ღერძის ხაზი

პანდუსის დახრის აღმნიშვნელი 8%

სახანძრო მილდგარი

გასასვლელი

ხელის ცეცხლმაქრები

საგანგებო ხმოვანი განგაშის

საკომუნიკაციო სისტემა

კვამლის ავტომატური აღმომჩენი

დაკავებულობის ჯგუფი
დ.დ. 5 დაკავებულობის datvirtva

sc -2

გასასვლელებს შორის მანძილი

S.p.s. "mziuri"

aI dI

a b gd

1

2

3

4

1

2

3

4

1

1

hbUcpcb

hbhsjmfcjt

bhsfhbuj

hfofsbupsj

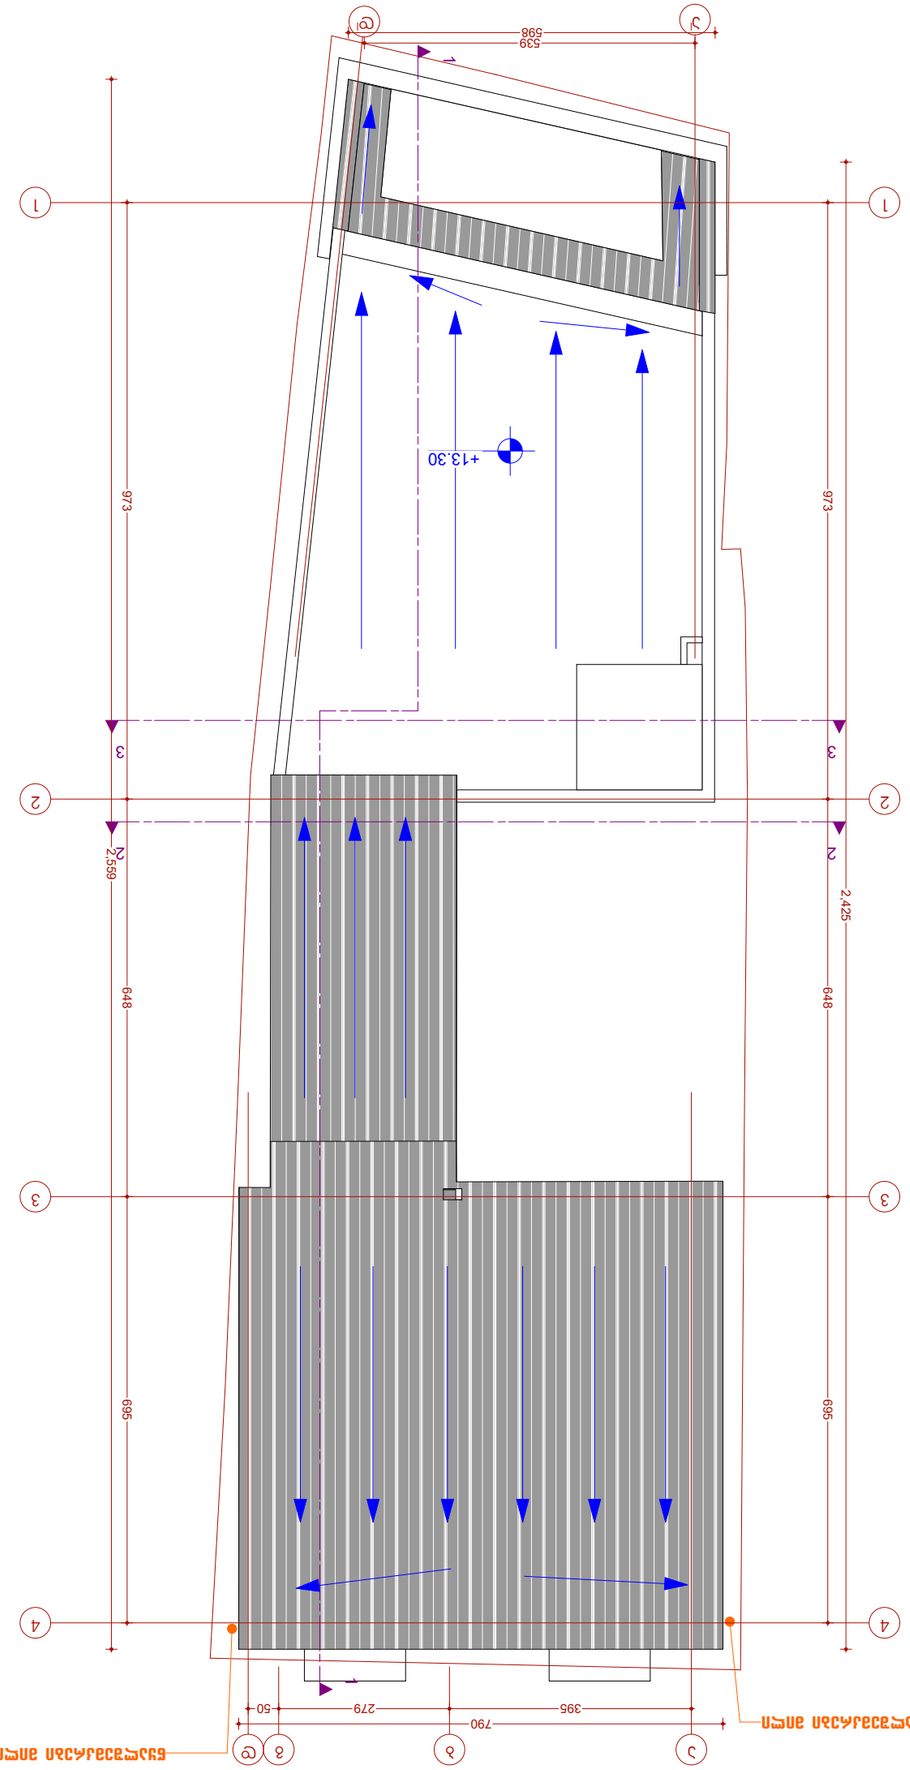

3-3

s.k. 405154194
S.p.s. "grafik studia"

კვამლზე მორეაგირე მაუწყებლის 1 და

მრავალბლოკიანი მაუწყებელი

სახანძრო განგაშის ხელით

სამართავი სისტემა

q

a

l

a
q

i

.

T
b

i

l

i
s

i

,

f

a
b

r

i

c

i

u

s

i
s

S

e

s

a

x

v

e

v

i
#

6

ს

/კ

0

1

.

1

7

0

.

1

.

0

2

3

0

.

1

6

s

a

s

t

u

m

r

o

3 3

2 2

(i.m.n+36,00)

2,425

973 648 695

598

539

2,559
973 648 695

790

395 279 50

+0,000

+13.30

ხზბმთფნლსფცჯ!ნჯმჯ

ხზბმთფნლსფცჯ!ნჯმჯ

დაინტერესებული პირი ობიექტის მისამართი

1:100 მასშტაბი

თარიღი კახაბერ სახვაძე

RAPH

iC

G

STUDIO შენიშვნა:

პროექტიშესრულებულია

დაინტერესებული პირის მიერ

მითითებულფართზე 25.02.2019
პრო. ავტორი

ფუნქციური დანიშნულება

ტექნიკურ ეკონომიკური მაჩვენებლები
სახურავის გეგმა მასშ 1:100 ექსპლიკაცია:

ფორმატი

A3

გასასვლელამდე სავალი მანძილი

საკადასტრო წითელი ხაზი

ნიშნული გეგმაზე

ჭრილის ხაზი

კედლის ცეცხლმედეგობის

ხარისხი 1სთ
კედლის ცეცხლმედეგობის

ხარისხი 2სთ

მისაწვდომი სვლა გეზი
ნიშნული ჭრილზე /ფასადზე 12 სარ.(ს.ზ.ნ +35,90)

გაძლიერებული ბეტონის კარკასი 2სთ

ცეცხლმედეგობით

ბეტონის ბლოკის კედელი

შახტის აღმნიშვნელი
1 ღერძის ხაზი

პანდუსის დახრის აღმნიშვნელი 8%

სახანძრო მილდგარი

გასასვლელი

ხელის ცეცხლმაქრები

საგანგებო ხმოვანი განგაშის

საკომუნიკაციო სისტემა

კვამლის ავტომატური აღმომჩენი

დაკავებულობის ჯგუფი
დ.დ. 5 დაკავებულობის datvirtva

sc -2

გასასვლელებს შორის მანძილი

S.p.s. "mziuri"

aI dI

a b gd

1

2

3

4

1

2

3

4

1

1