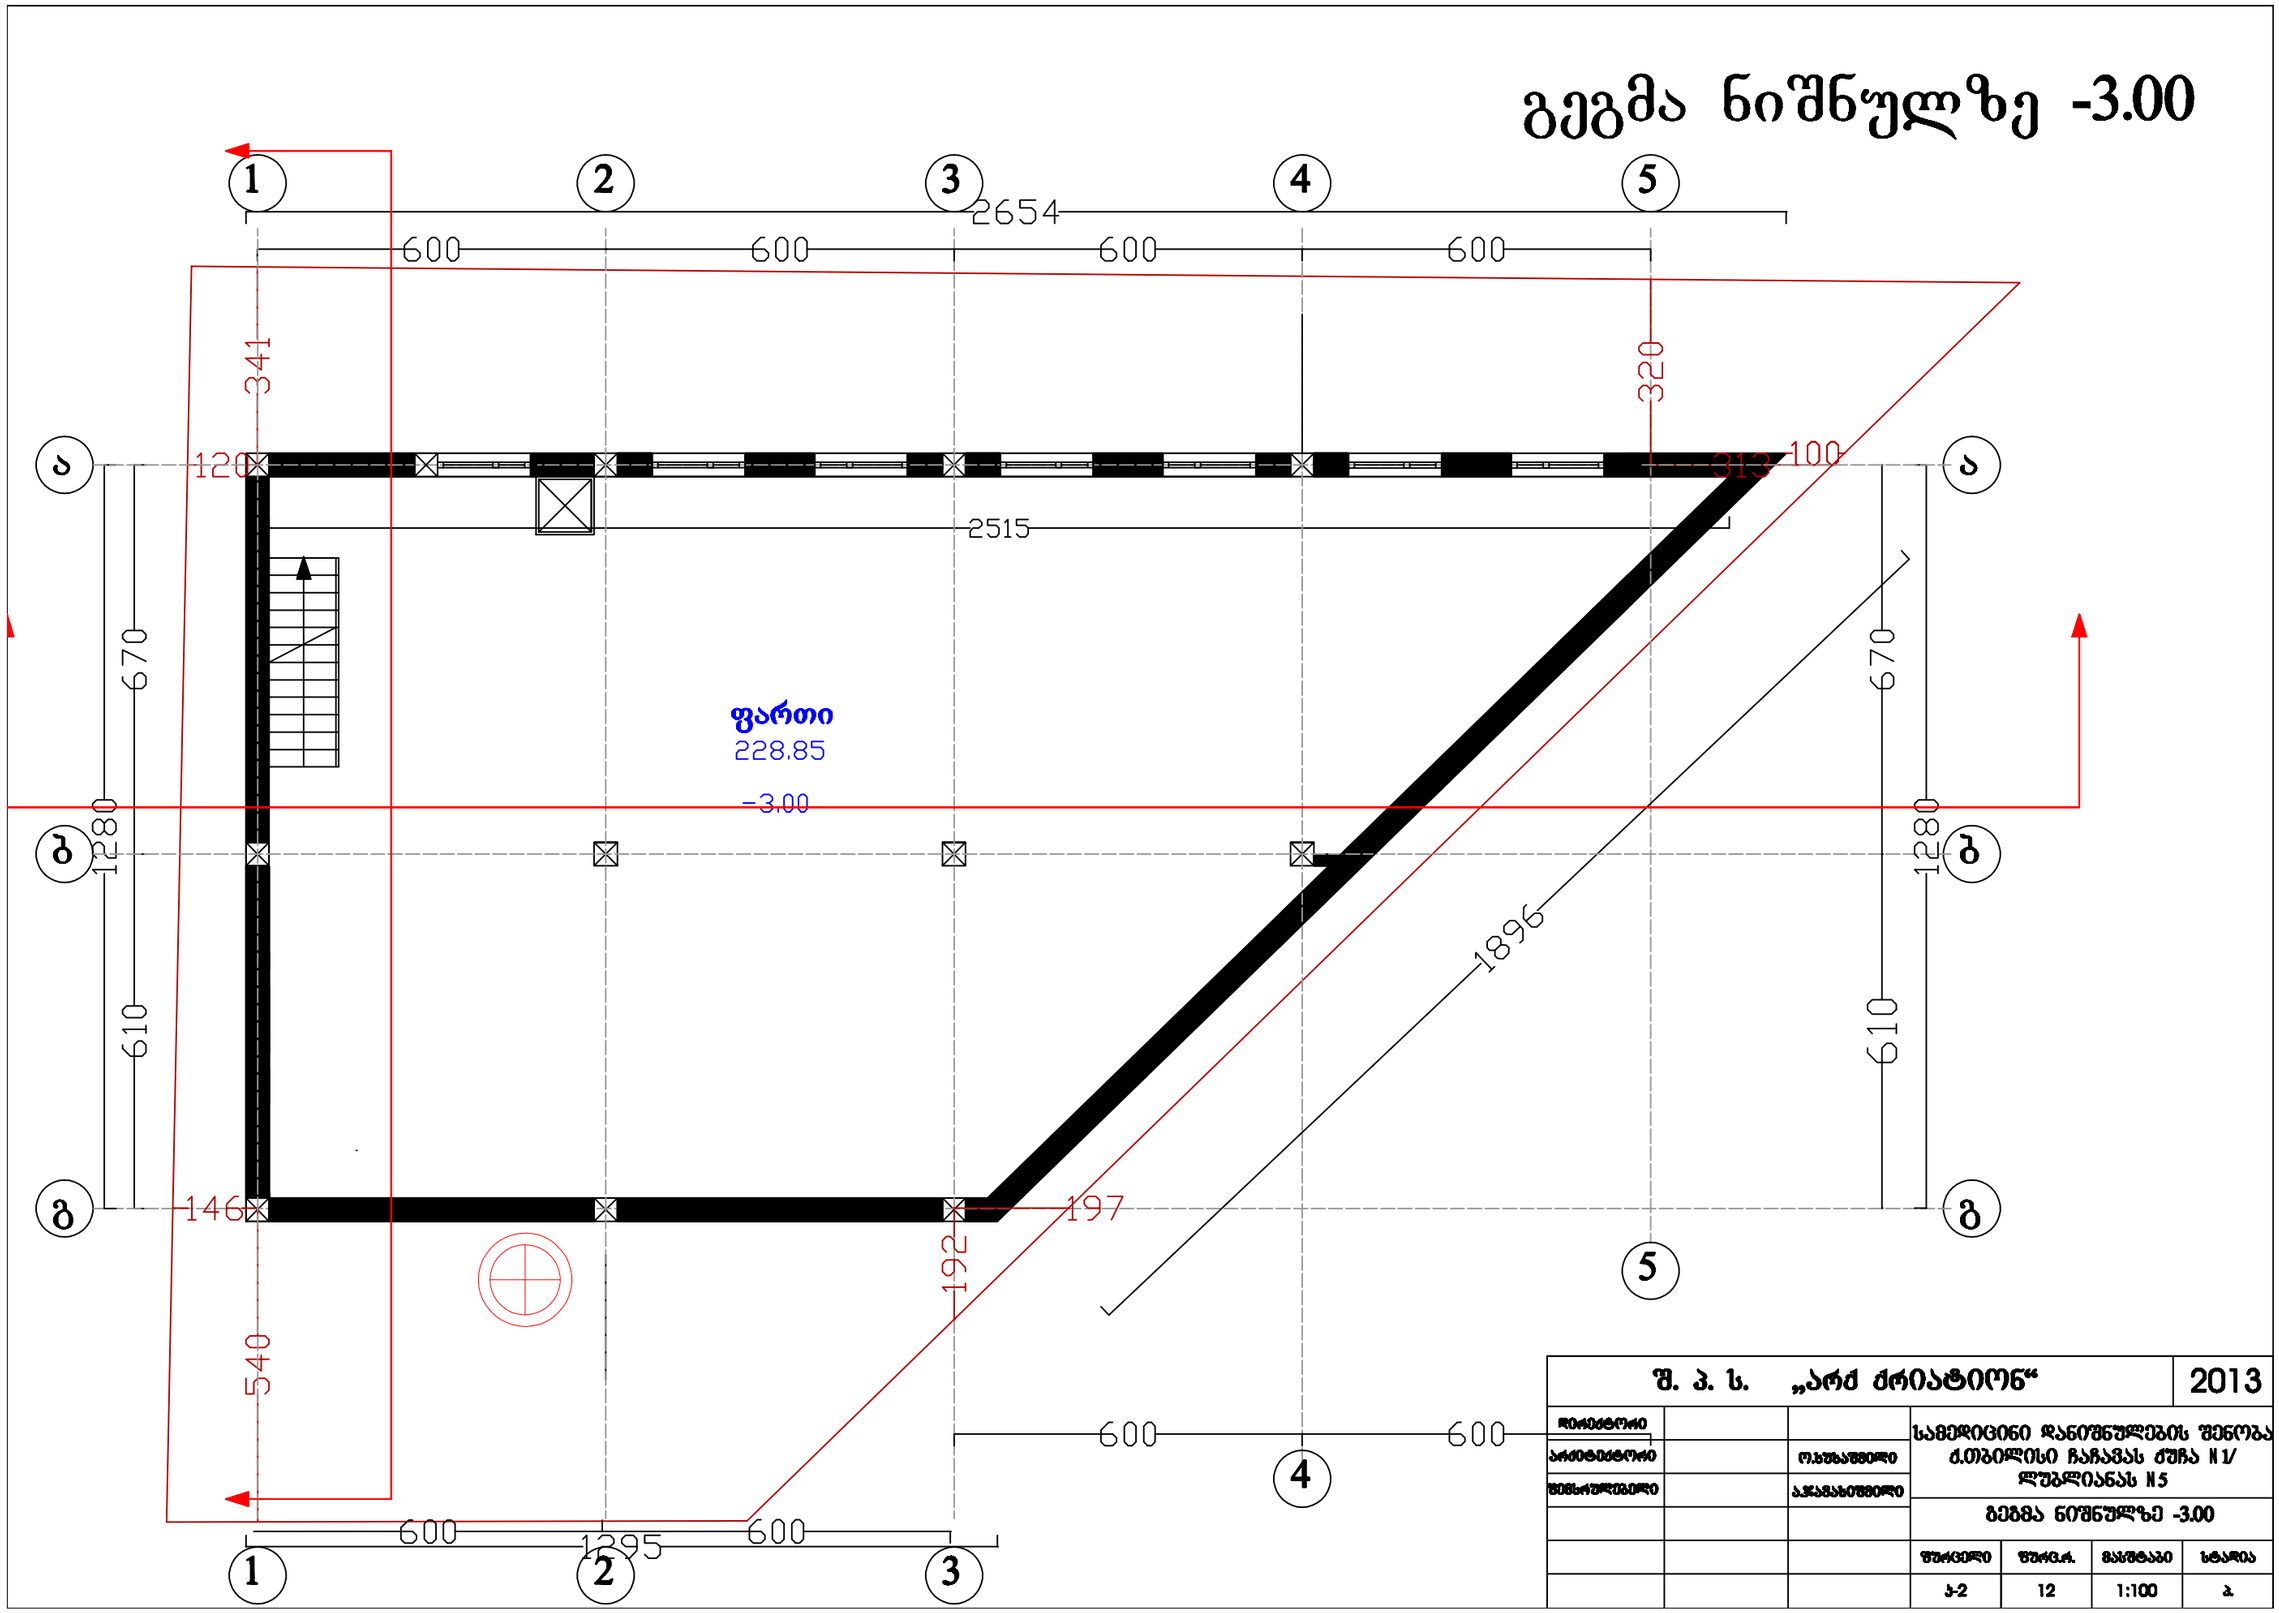

შ. პ. ს. „არქ ქრიატიონ“			2013
დირექტორი			სამედიცინი დანიშნულების შენობა ქ.თბილისი ჩაჩავას ქუჩა N1/ ლუბლიანას N5
არქიტექტორი		ო.სუსაშვილი	
შემსრულებელი		ა.ჯავახიშვილი	
			გეგმა ნიშნულზე -3.00
			შურცელი / შურც.რ. / მასშტაბი / სტადია
			ა-2 / 12 / 1:100 / ა

გეგმა ნიშნულზე ±0.00

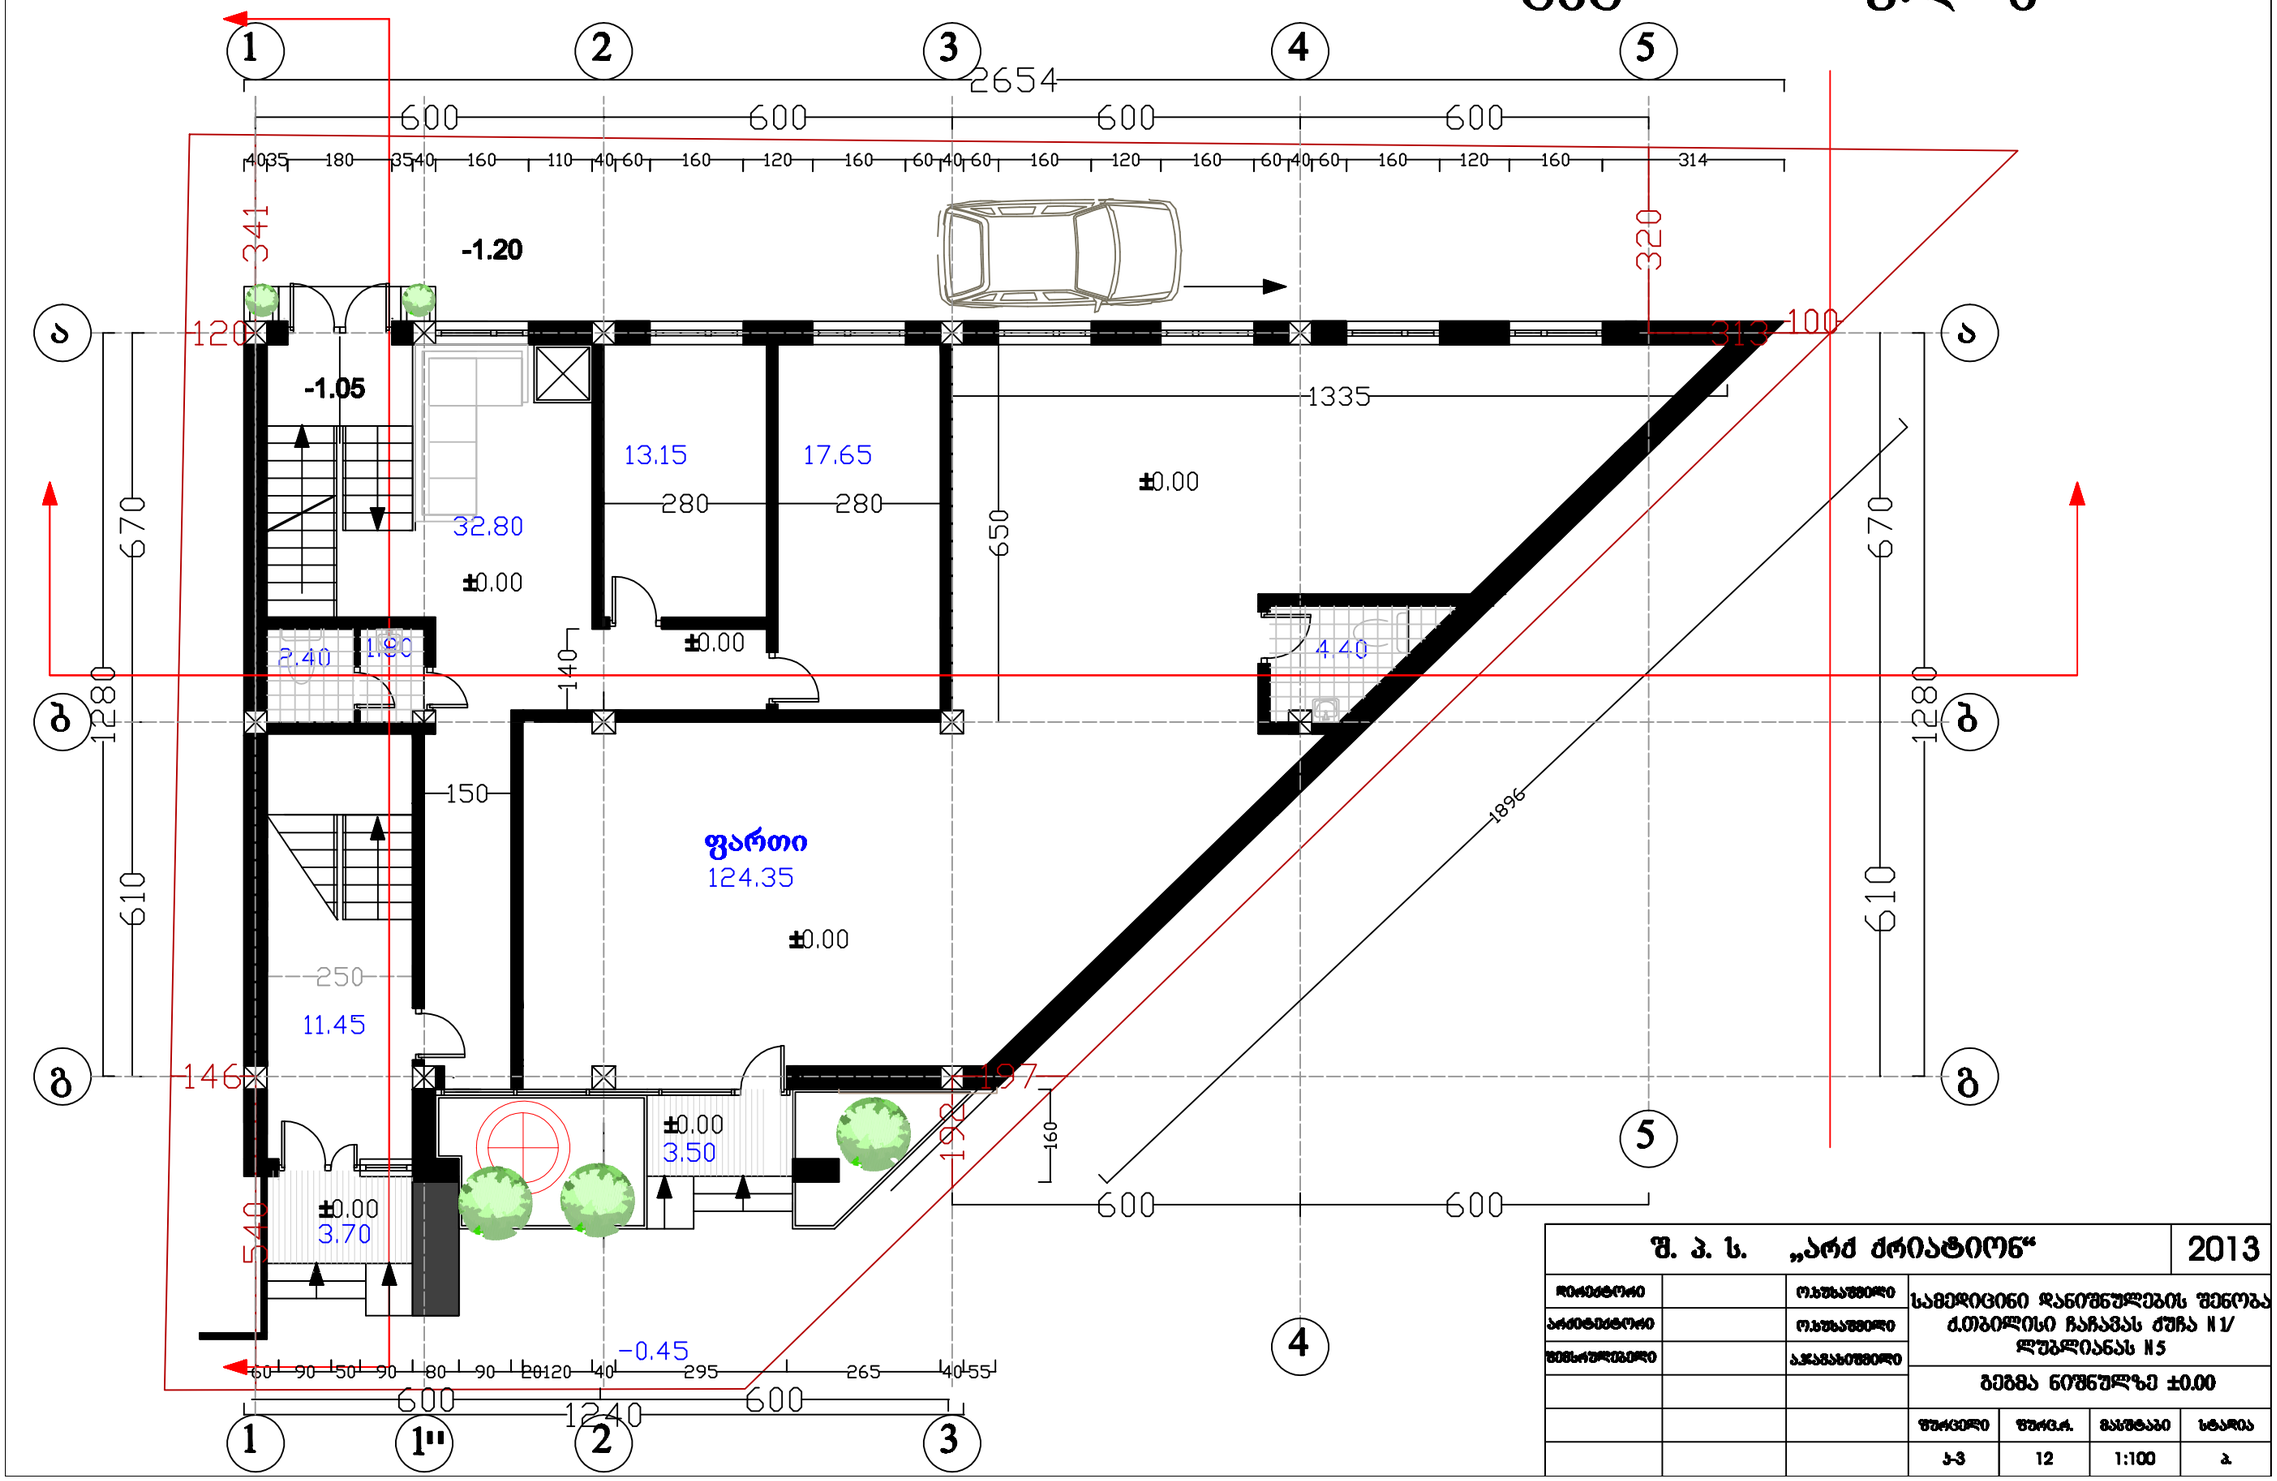

შ. პ. ს. „არძ ძრიატიონ“			2013
დირექტორი		ო.ხუხაშვილი	სამედიცინი დანიშნულების შენობა ძ.თბილისი ჩაჩავას ძუჩა N1/ ლუბლიანას N5
არქიტექტორი		ო.ხუხაშვილი	
შემსრულებელი		ა.ჯავასიშვილი	
			გეგმა ნიშნულზე ±0.00
			შურცელი: ა-3 · შურც.რ.: 12 · მასშტაბი: 1:100 · სტადია: ა

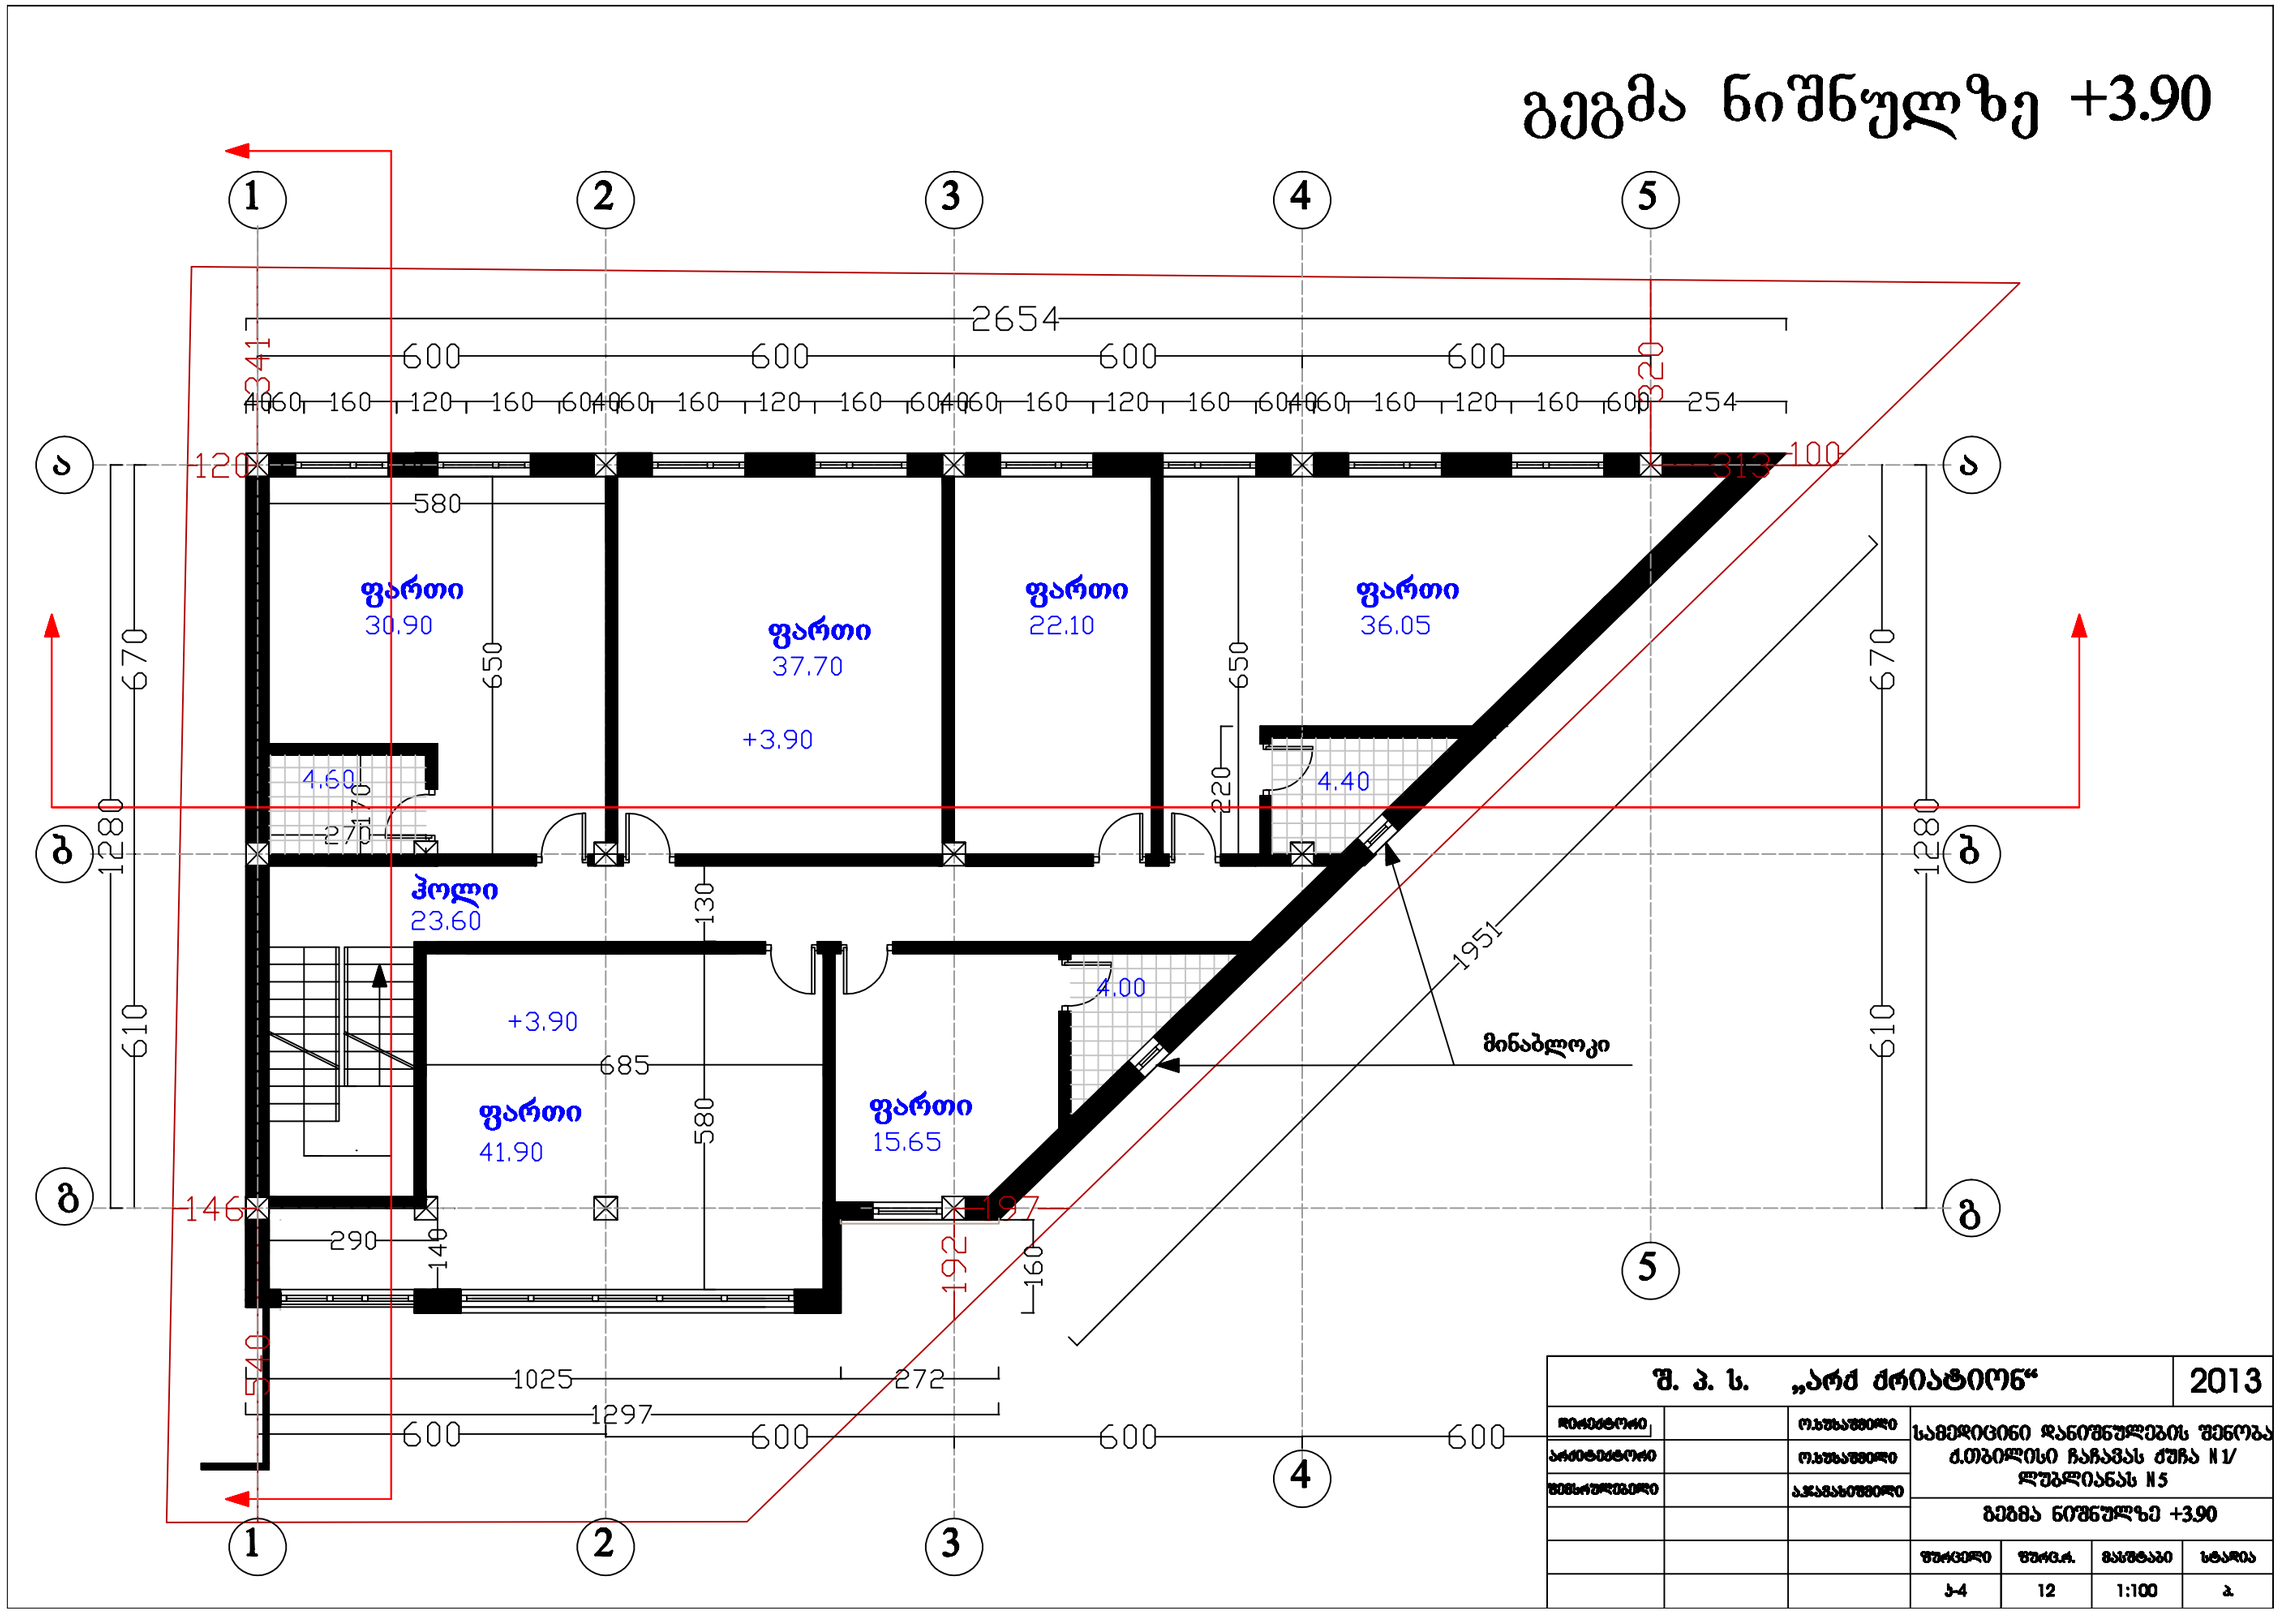

შ. პ. ს. „არძ ძრიატიონ“						2013
დირექტორი		ო.ხუხაშვილი	სამედიცინი დანიშნულების შენობა ძ.თბილისი ჩაჩავას ძუჩა N1/ ლუბლიანას N5			
არქიტექტორი		ო.ხუხაშვილი				
შემსრულებელი		ა.ჯავახიშვილი				
			გეგმა ნიშნულზე +3.90			
			შურცელი	შურც.რ.	მასშტაბი	სტადია
			ა-4	12	1:100	ა.

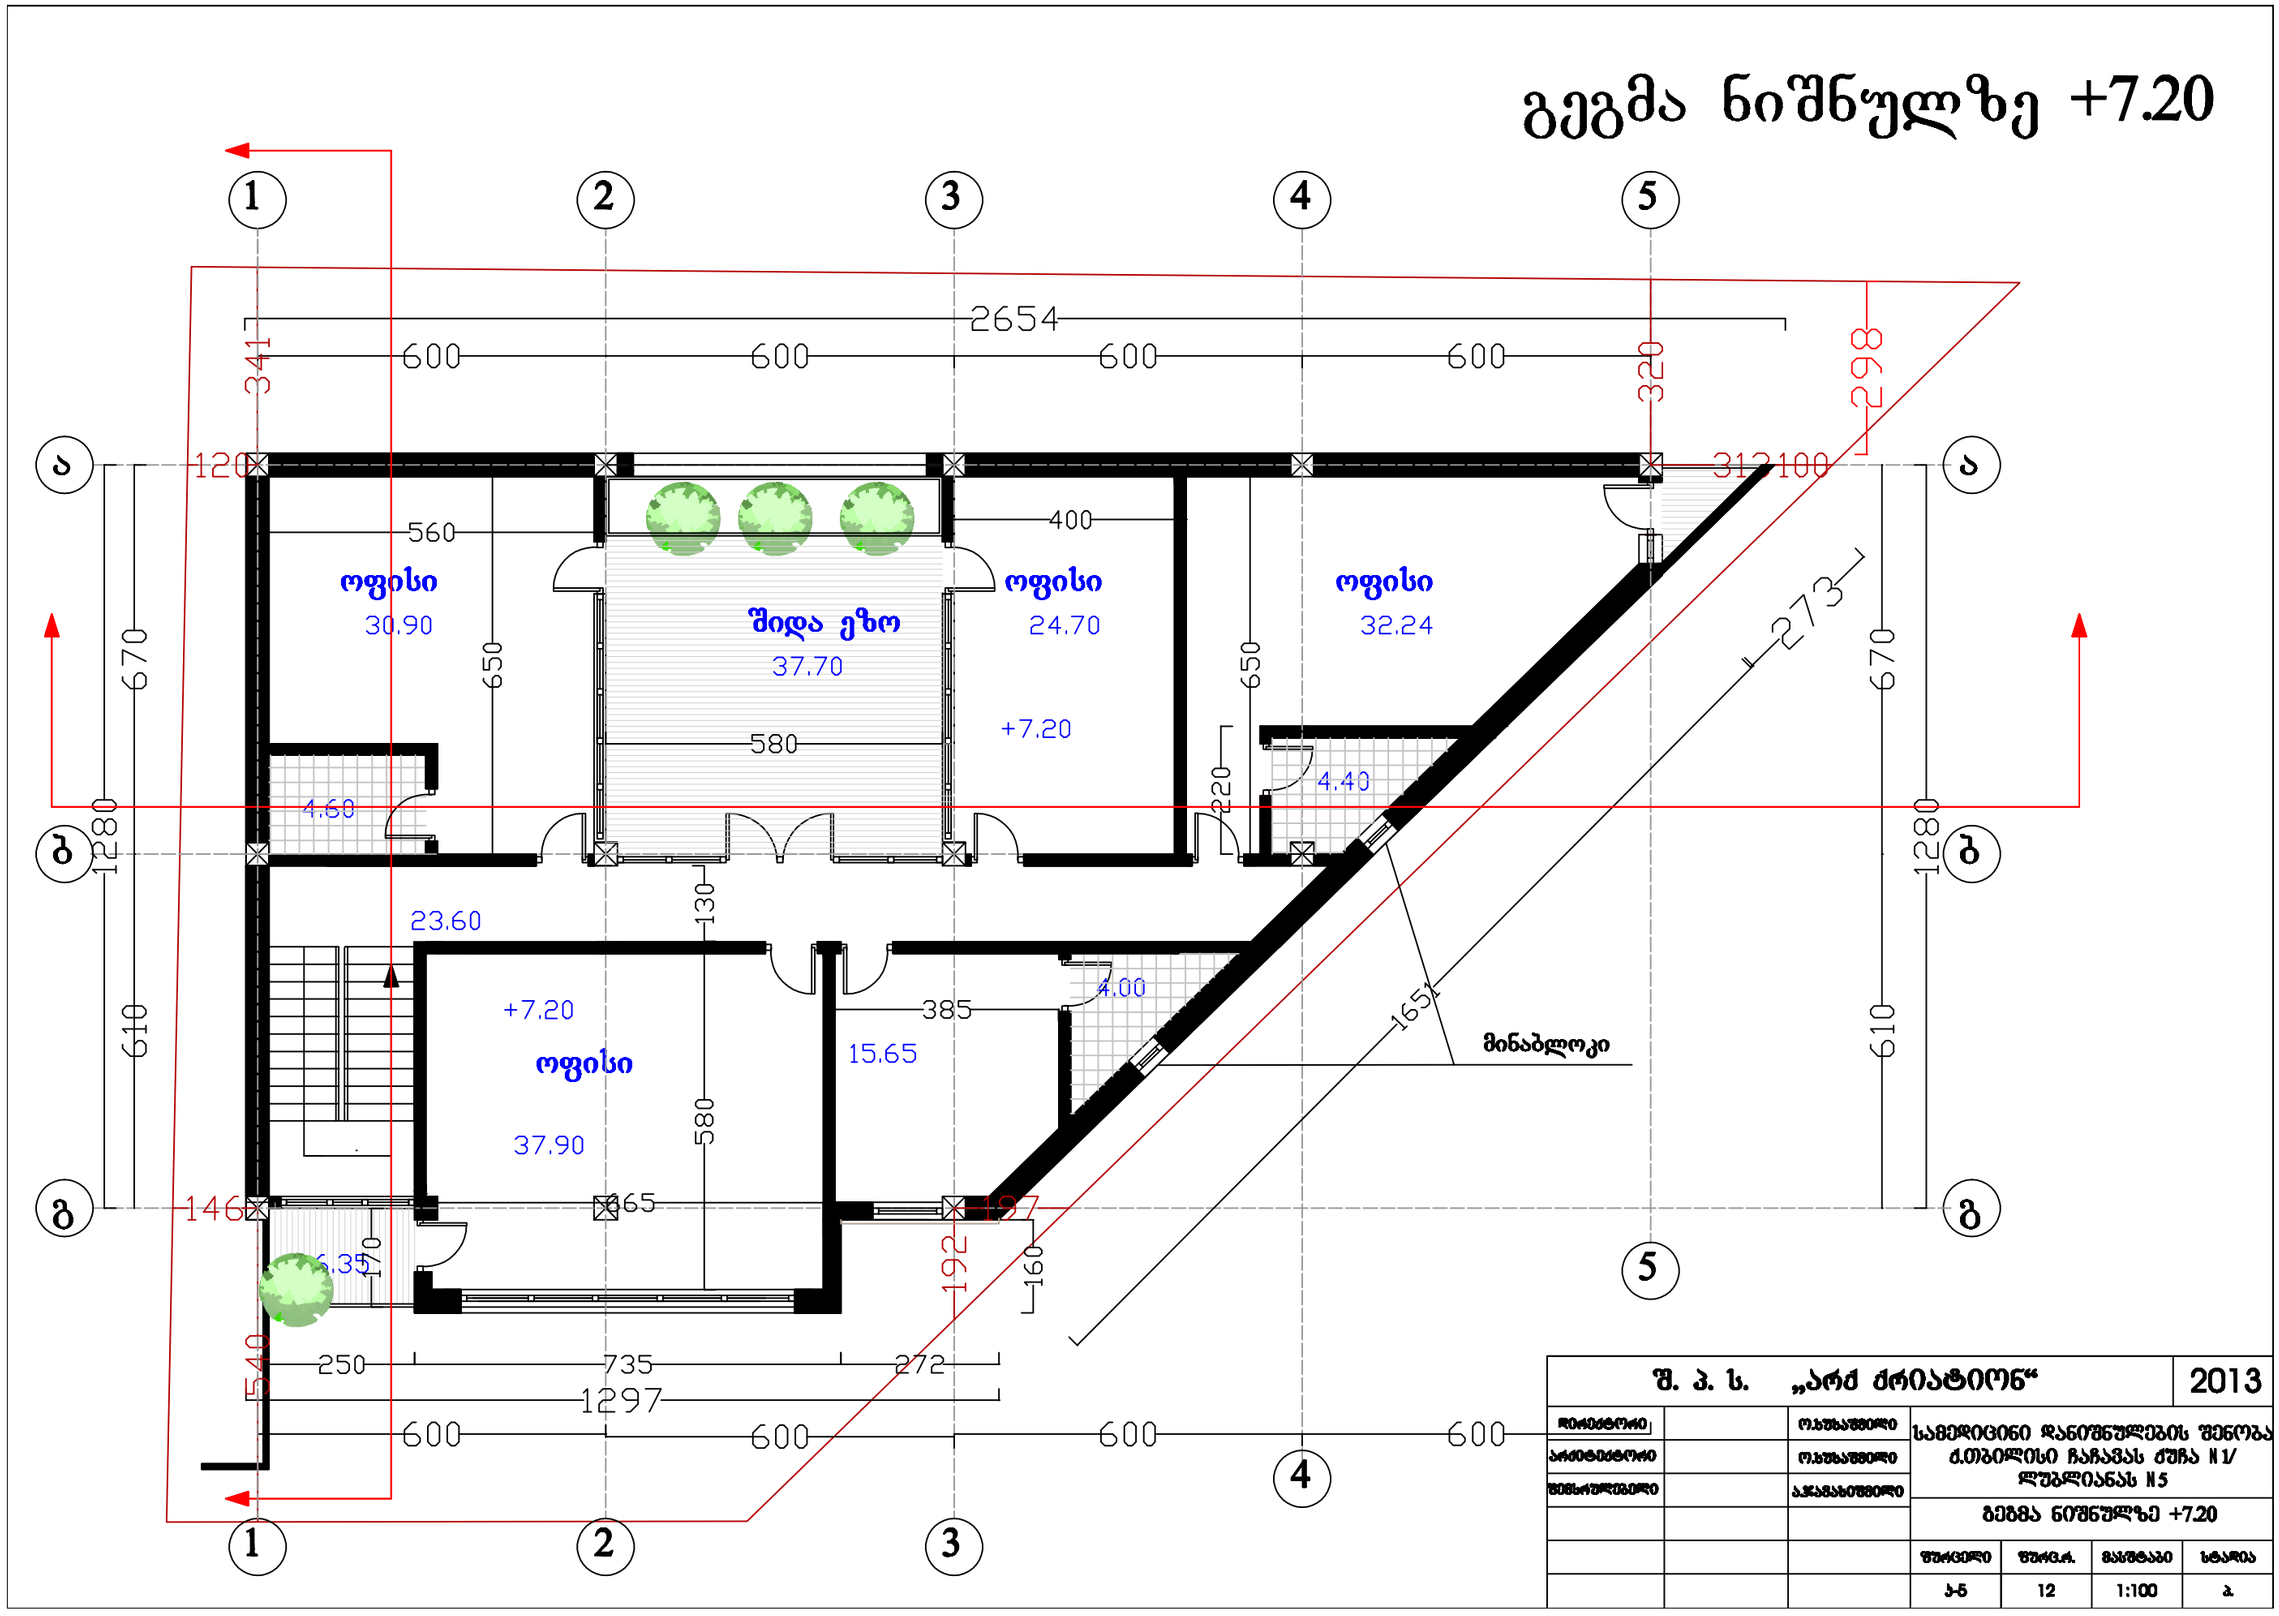

შ. პ. ს. „არძ ძრიატიონ“			2013
დირექტორი		ო.სუსაშვილი	საცედიცინი დანიშნულების შენობა ძ.თბილისი ჩაჩავას ძუჩა N1/ ლუბლიანას N5
არქიტექტორი		ო.სუსაშვილი	
შემსრულებელი		ა.ჯავახიშვილი	
			გეგმა ნიშნულზე +7.20
			შურცელი / შურც.რ. / მასშტაბი / სტადია
			ა-5 / 12 / 1:100 / ა

სახურავის გეგმა

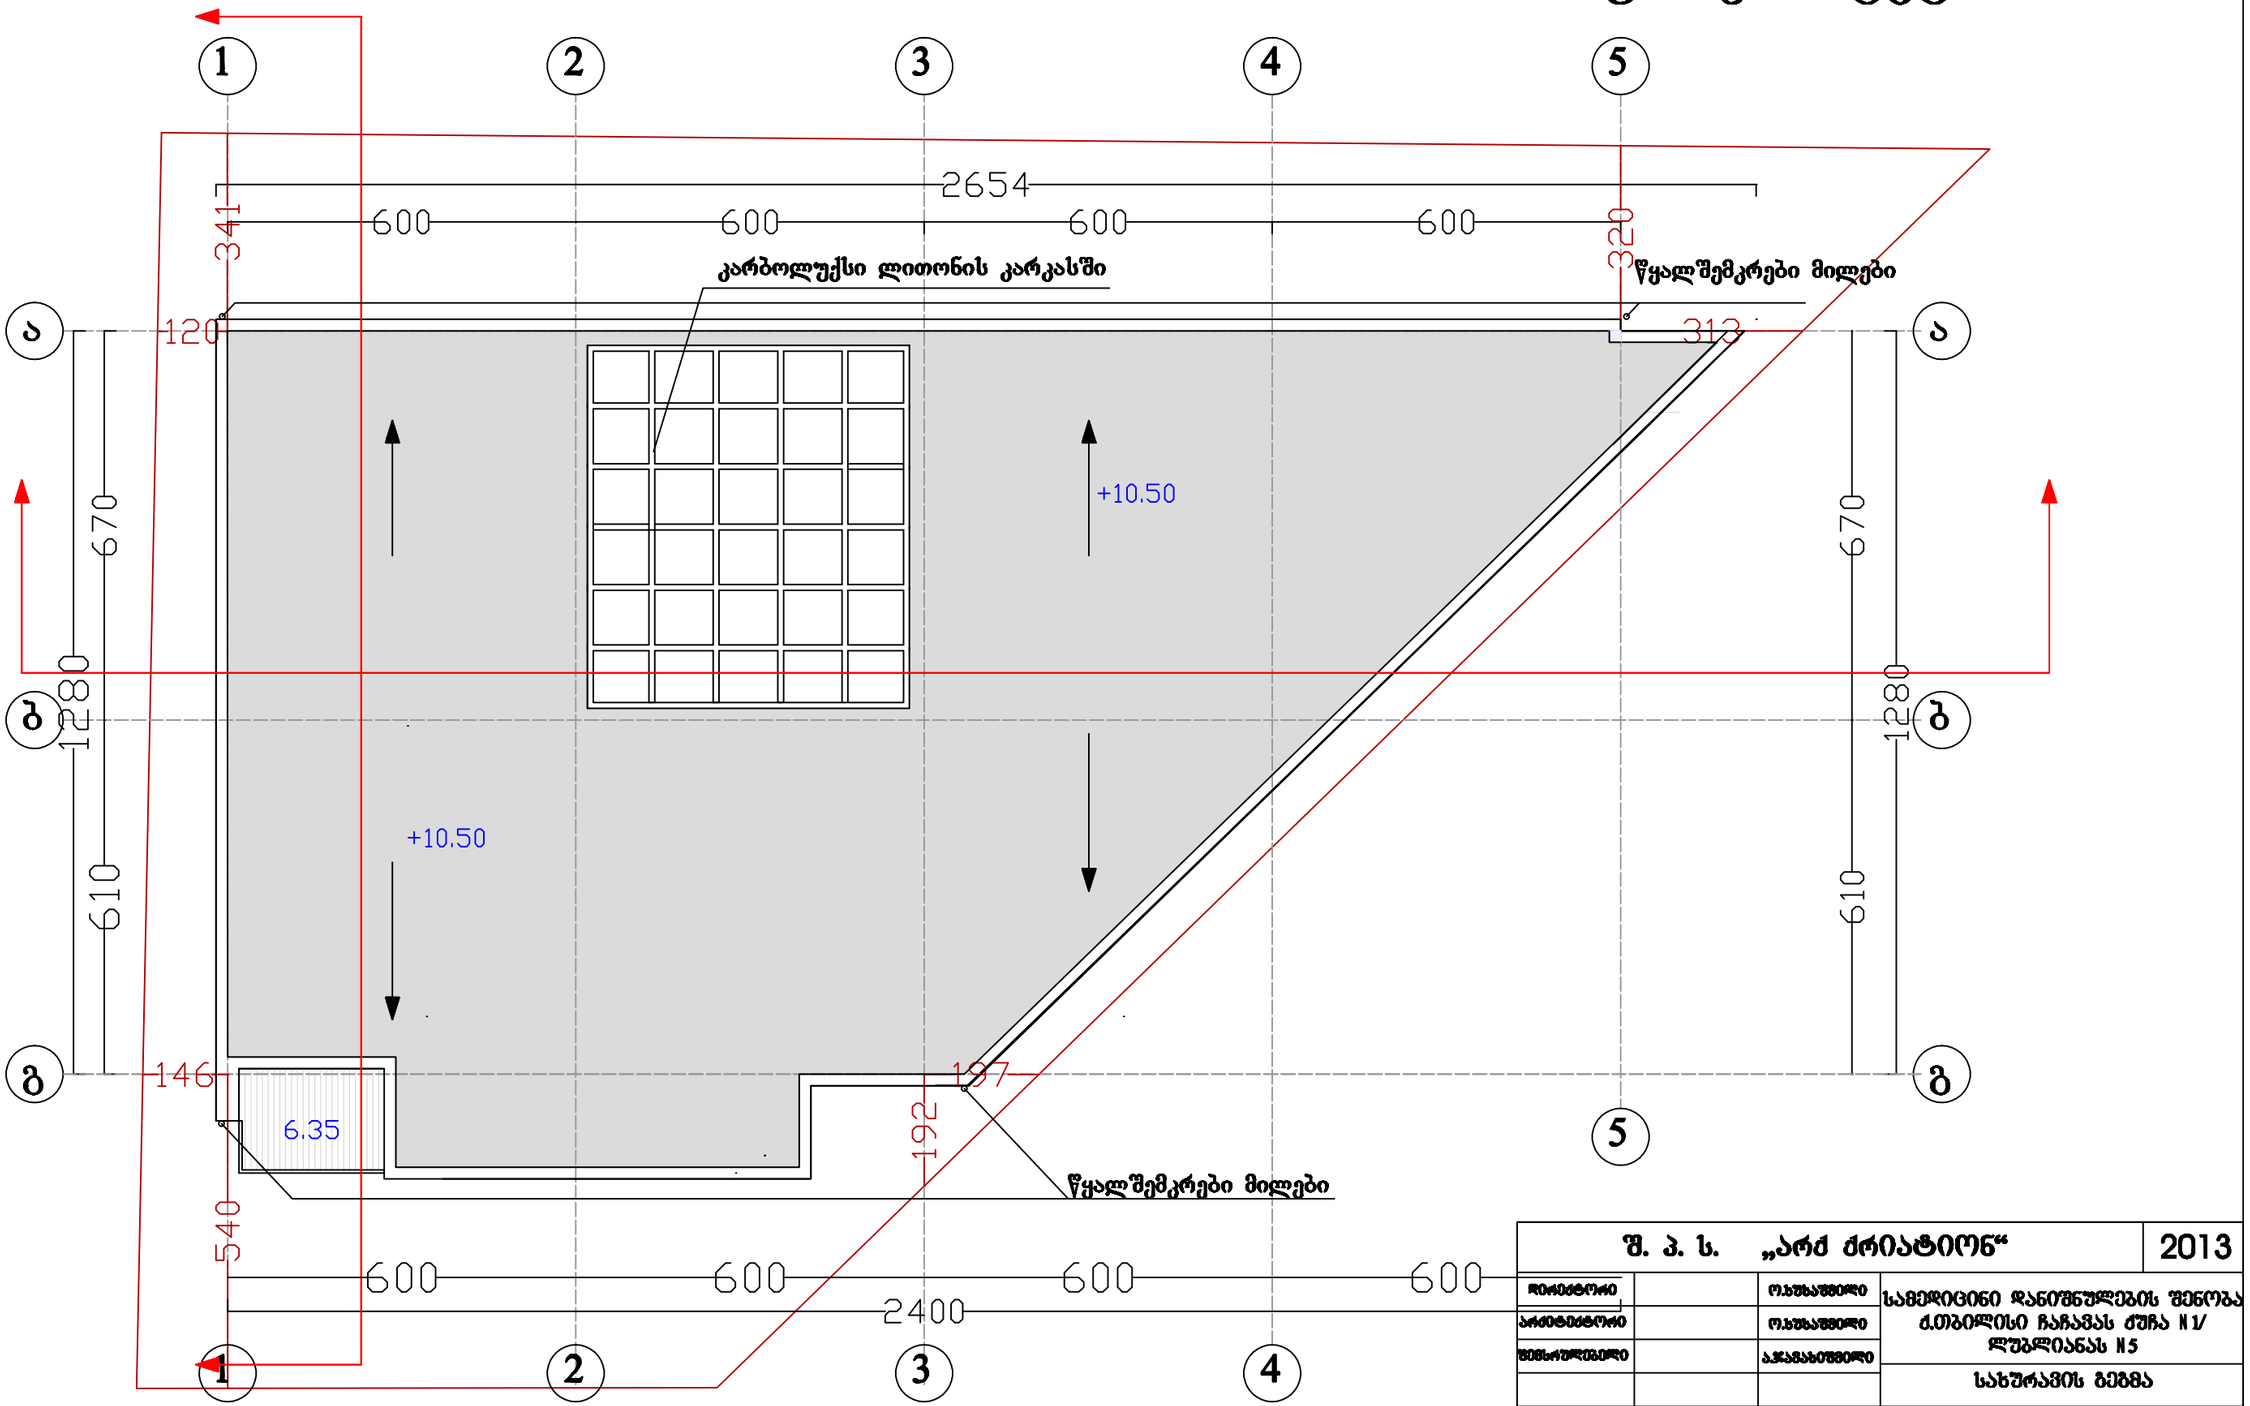

შ. პ. ს. „არძ ძრიატიონ“			2013
დირექტორი		ო.ხუხაშვილი	სამედიცინი დანიშნულების შენობა ქ.თბილისი ჩაჩავას ქუჩა N1/ ლუბლიანას N5
არქიტექტორი		ო.ხუხაშვილი	
შემსრულებელი		ა.ჯავახიშვილი	სახურავის გეგმა

შურცელი	შურც.რ.	მასშტაბი	სტადია
ა-6	12	1:100	ა