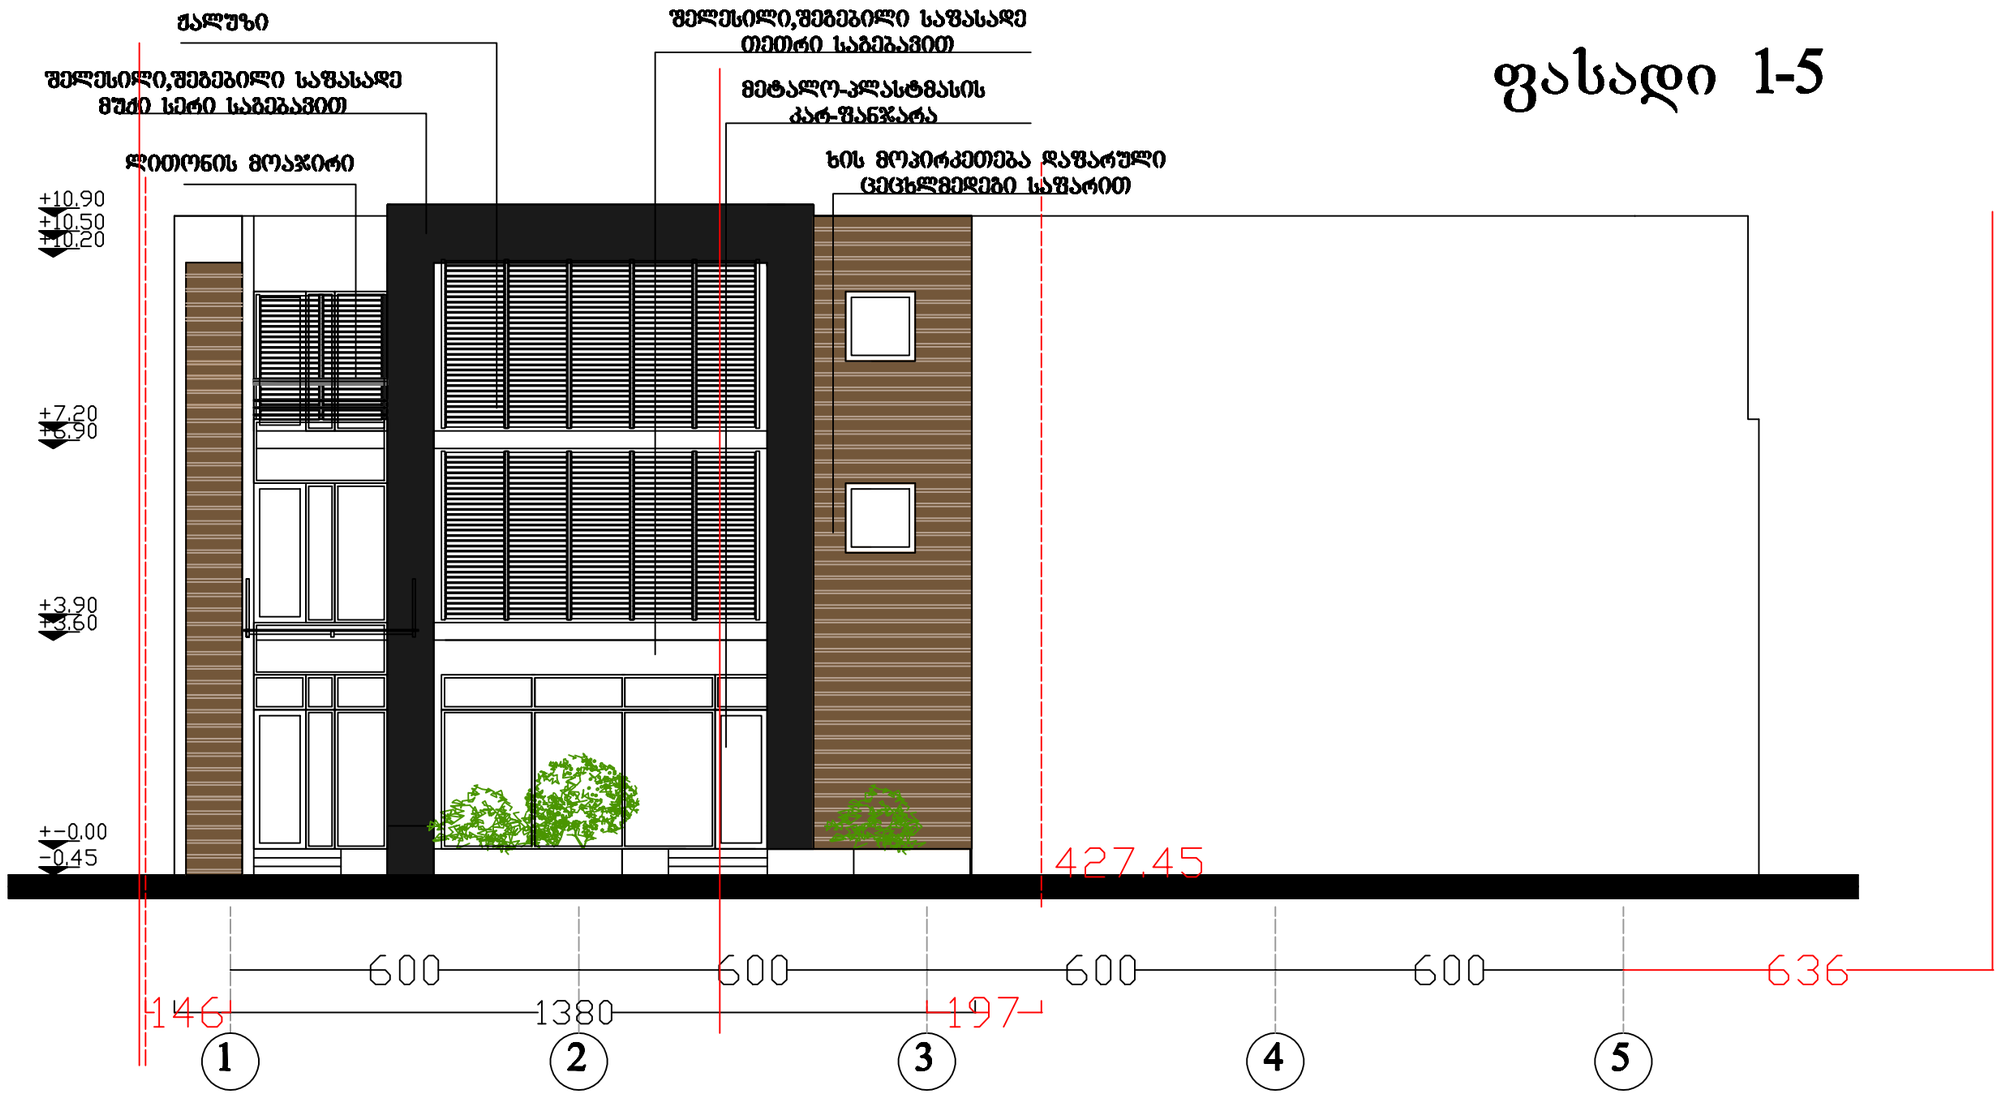

შ. პ. ს. „არძ ძრიატიონ“						2013
დირექტორი		ო.ხუხაშვილი	სამედიცინი დანიშნულების შენობა ქ.თბილისი ჩაჩავას ძუჩა N1/ ლუბლიანას N5			
არქიტექტორი		ო.ხუხაშვილი				
შემსრულებელი		ა.ჯავახიშვილი				
			ფასადი 1-5			
			შურცელი	შურც.რ.	მასშტაბი	სტადია
			ა-9	12	1:100	ა.

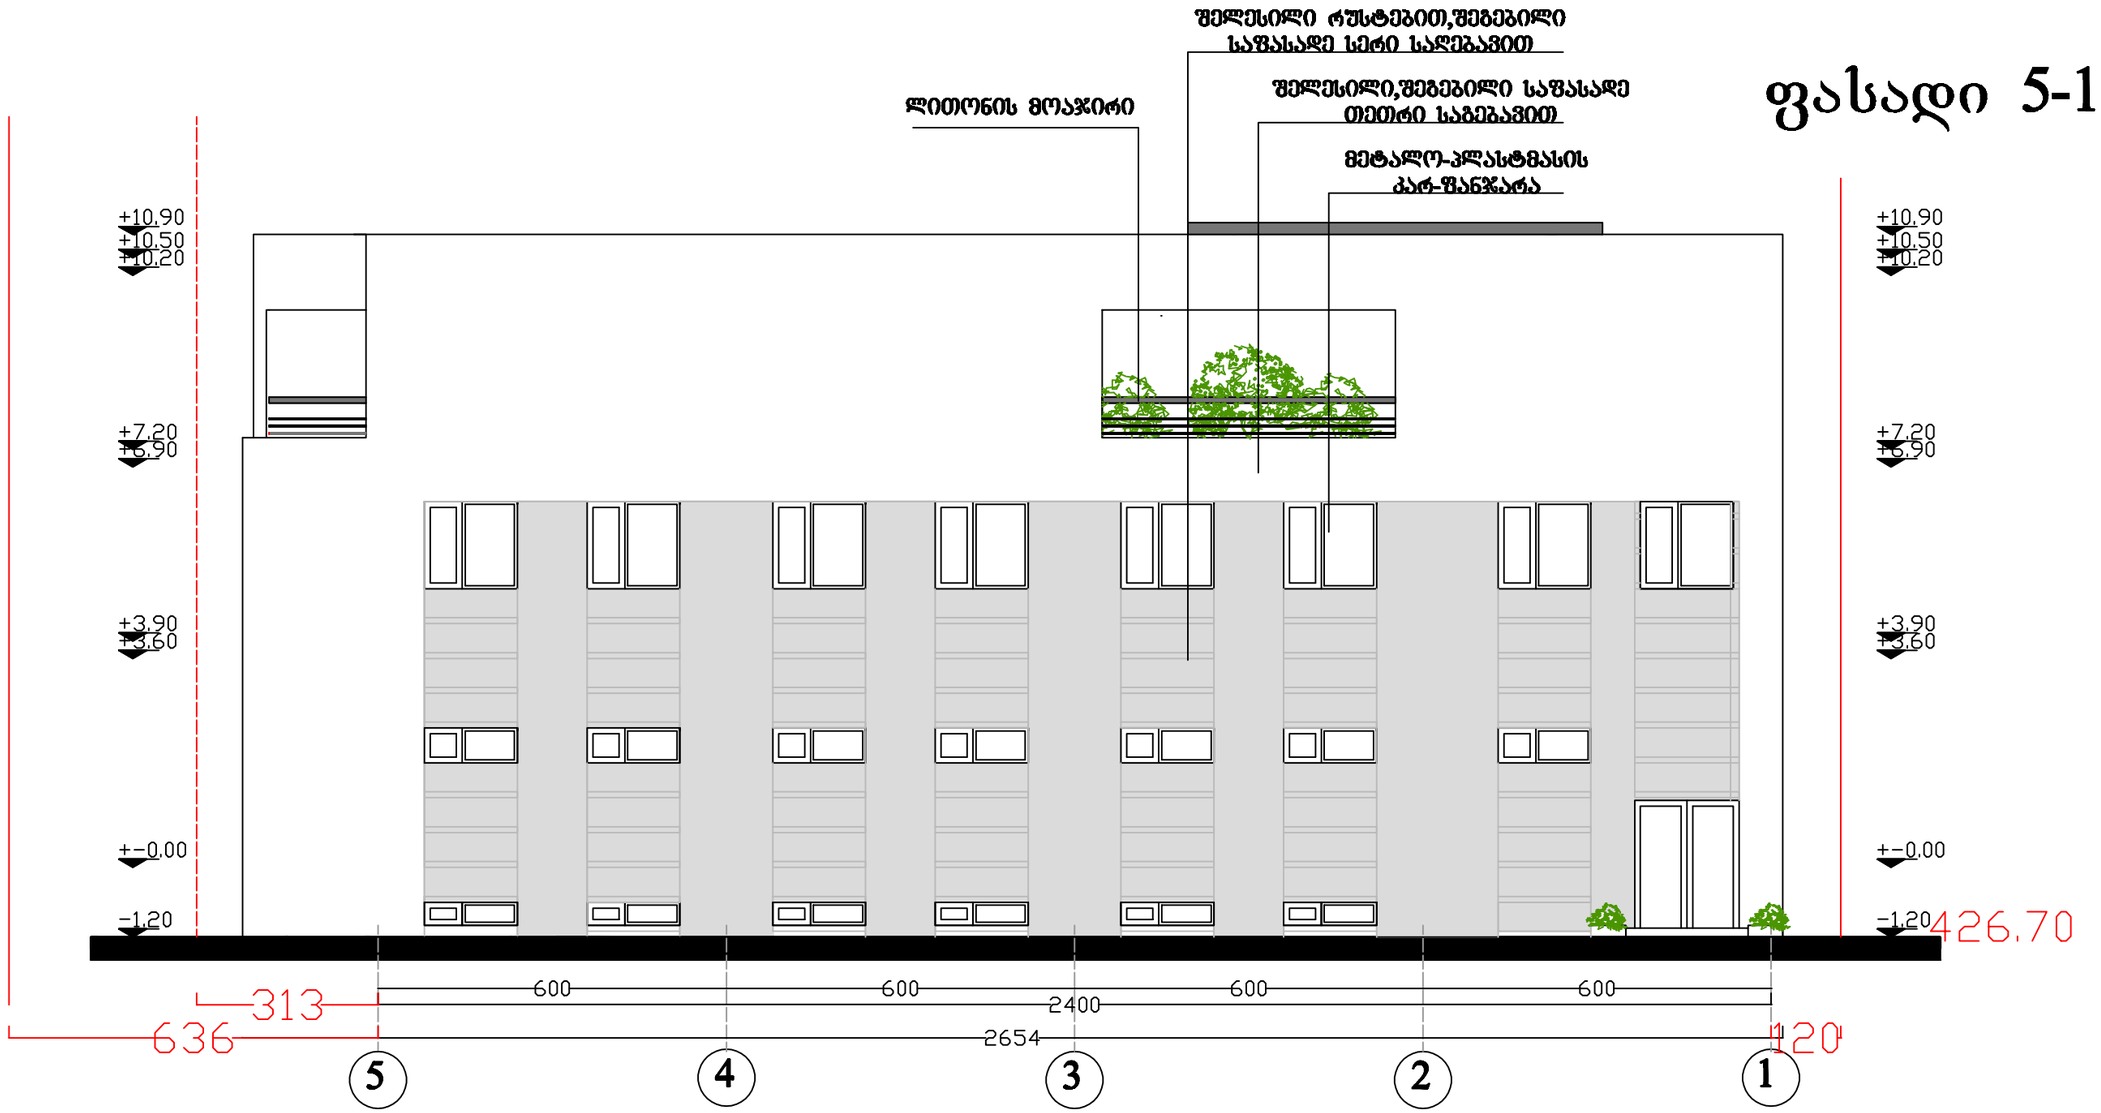

შ. პ. ს. „არძ ძრიატიონ“						2013
დირექტორი		ო.სუსაშვილი	სამედიცინი დანიშნულების შენობა ძ.თბილისი ჩაჩავას ძუჩა N1/ ლუბლიანას N5			
არქიტექტორი		ო.სუსაშვილი				
შემსრულებელი		ა.ჯავასიშვილი				
			ფასადი 5-1			
			შურცელი	შურც.რ.	მასშტაბი	სტადია
			ა-10	12	1:100	ა.

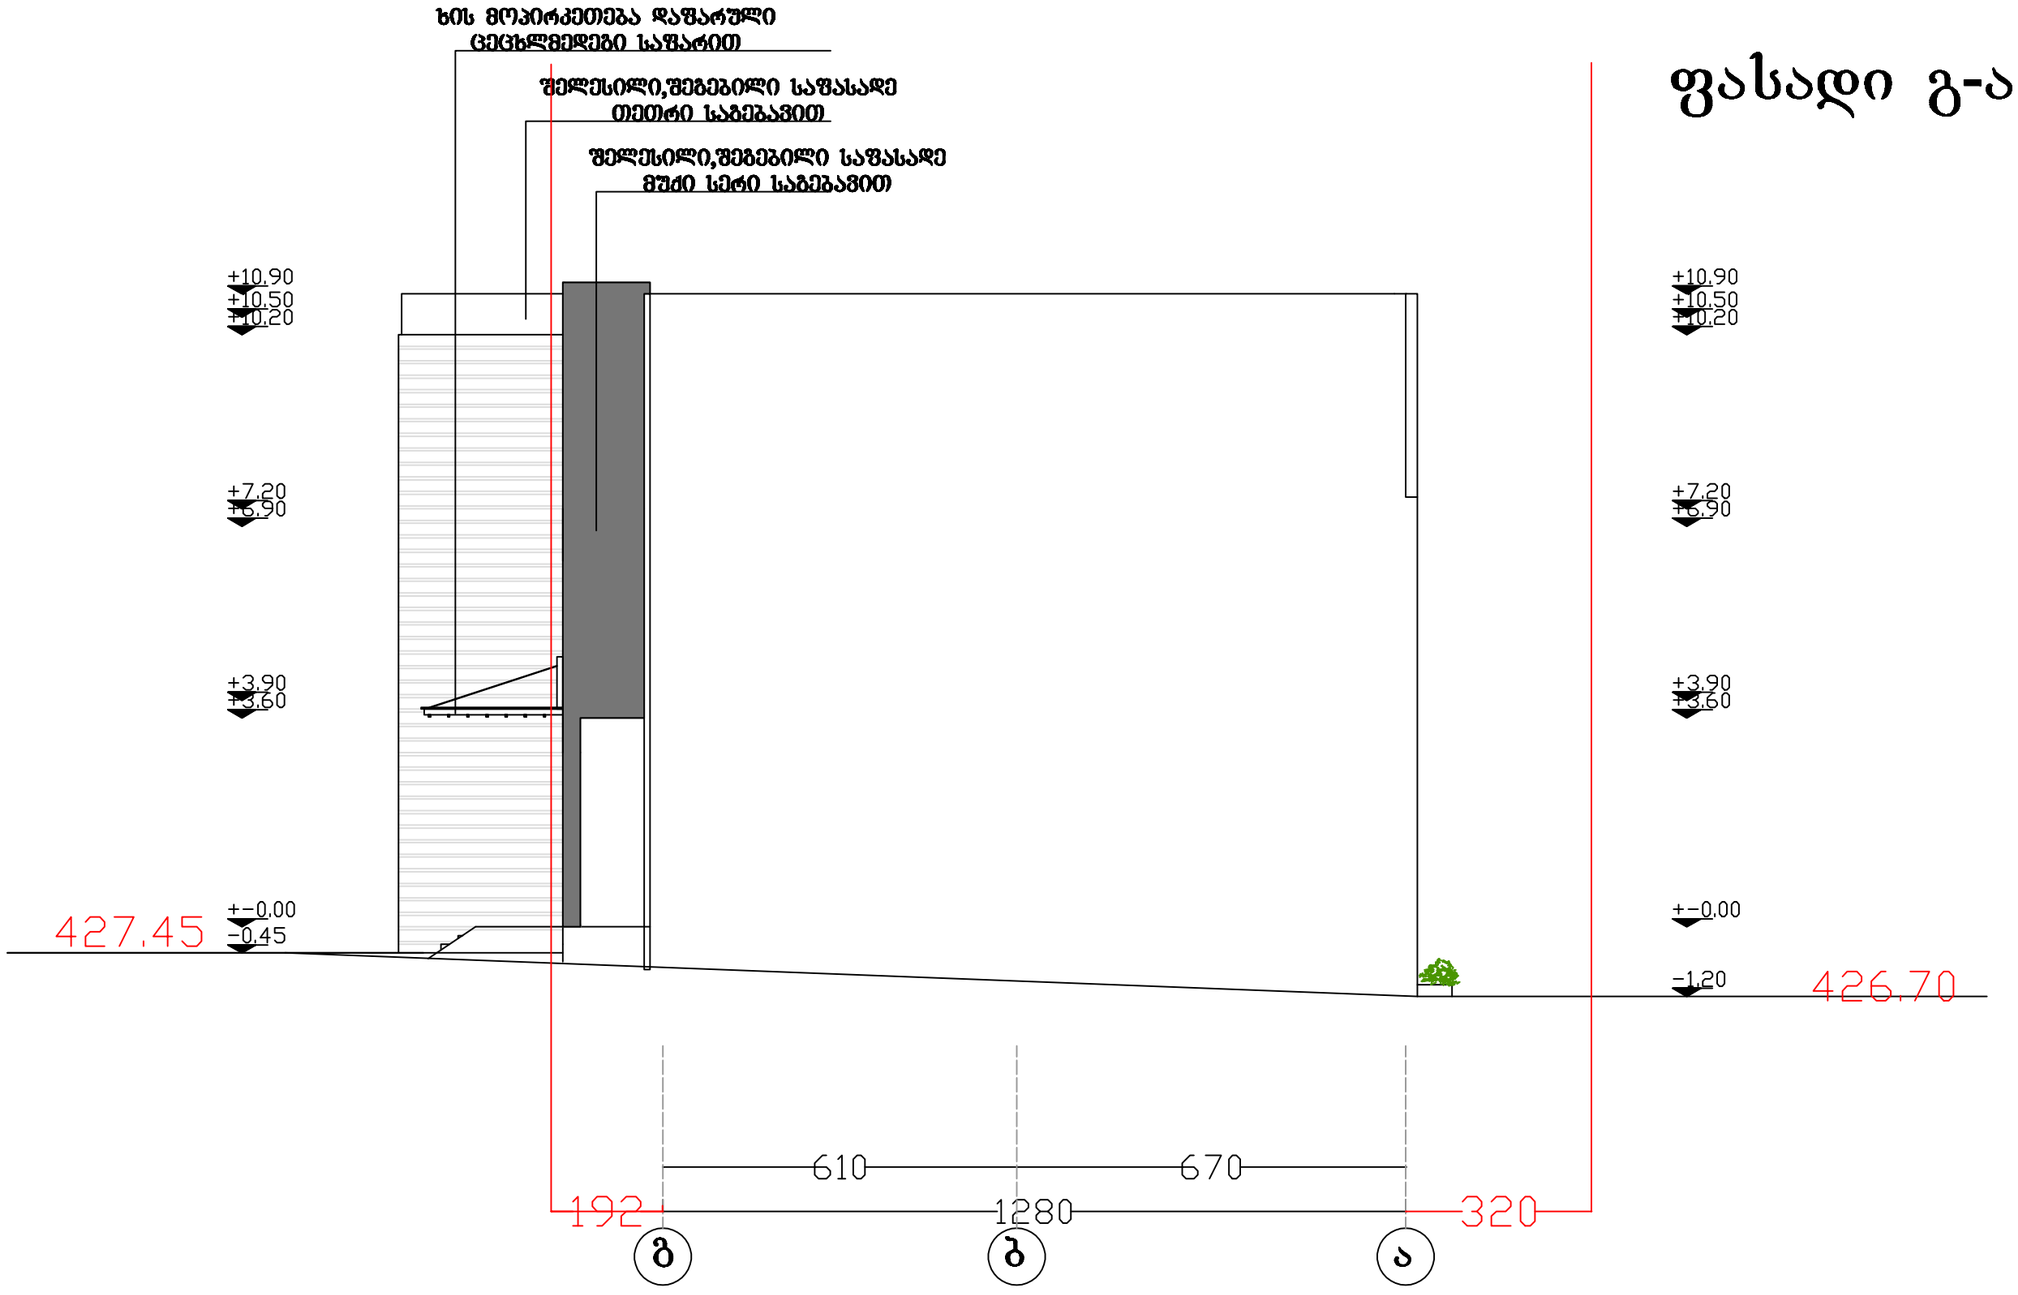

ფასადი გ-ა

შ. პ. ს. „არქ ქრიატიონ“						2013
დირექტორი		ო.ხუხაშვილი	სამედიცინი დანიშნულების შენობა ქ.თბილისი ჩაჩავას ქუჩა N1/ ლუბლიანას N5			
არქიტექტორი		ო.ხუხაშვილი				
შემსრულებელი		ა.ჯავახიშვილი				
			ფასადი გ-ა			
			შურცელი	შურც.რ.	მასშტაბი	სტადია
			ა-11	12	1:100	ა

ფასადი ა-გ

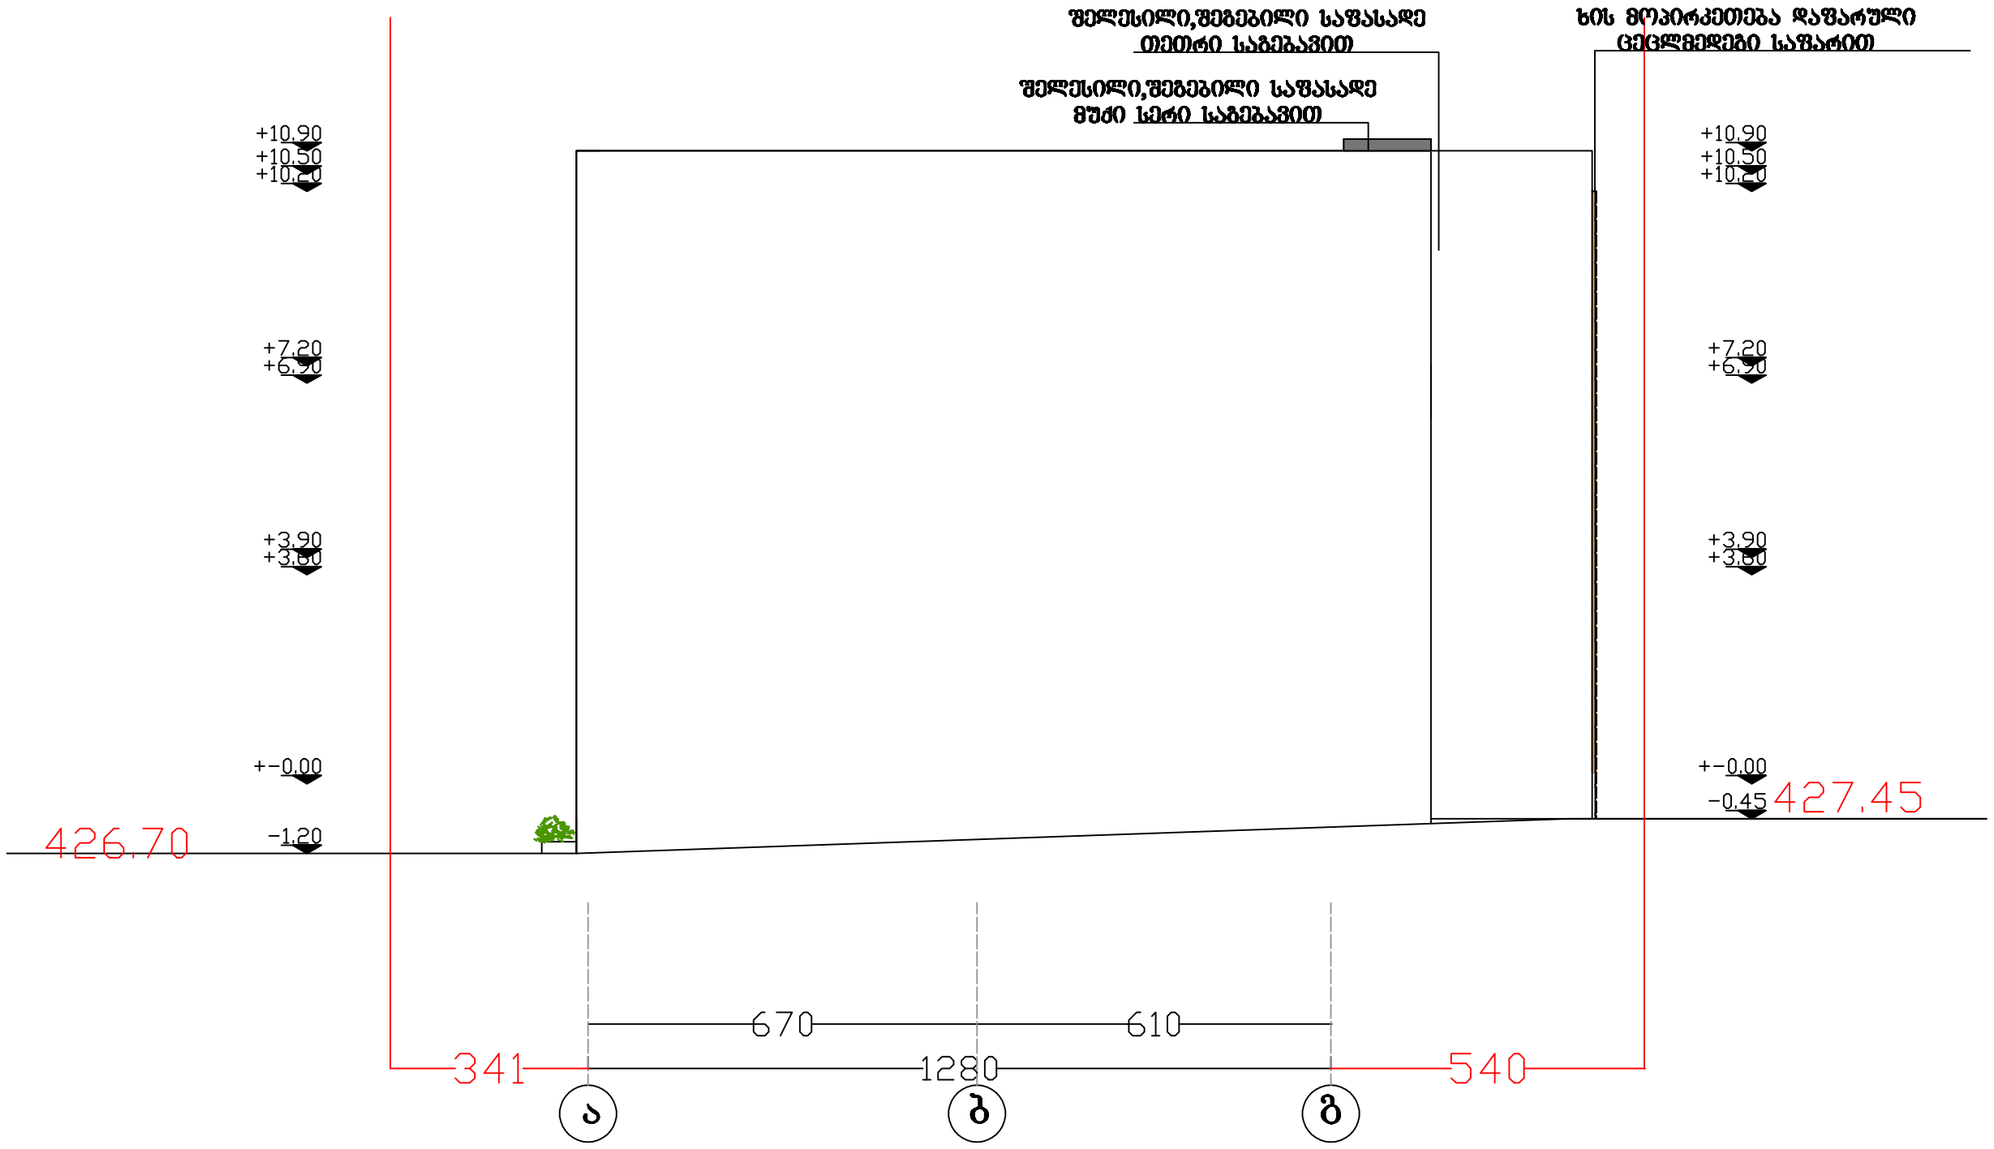

შ. პ. ს. „არქ ქრიატიონ“						2013
დირექტორი		ო.ბუხაშვილი	სამედიცინი დანიშნულების შენობა ქ.თბილისი ჩაჩავას ქუჩა N1/ ლუბლიანას N5			
არქიტექტორი		ო.ბუხაშვილი				
შემსრულებელი		ა.ჯავახიშვილი				
			ფასადი ა-გ			
			ფურცელი	ფურც.რ.	მასშტაბი	სტადია
			ა-12	12	1:100	ა.