შპს " გეომერკატორი "

ქ. თბილისი, არჩილ მეფის
№11
ტელ: +995 571870641

სიტუაციური სქემა




მისამართი

ქალაქი თბილისი, დასახლება მუხიანი,ბაზრობის მიმდებარედ

ს.კ(01.11.13.002.187 01.11.13.002.168 01.11.13.002.190 01.11.13.002.188 01.11.13.001.080)

ტოპო გეგმა

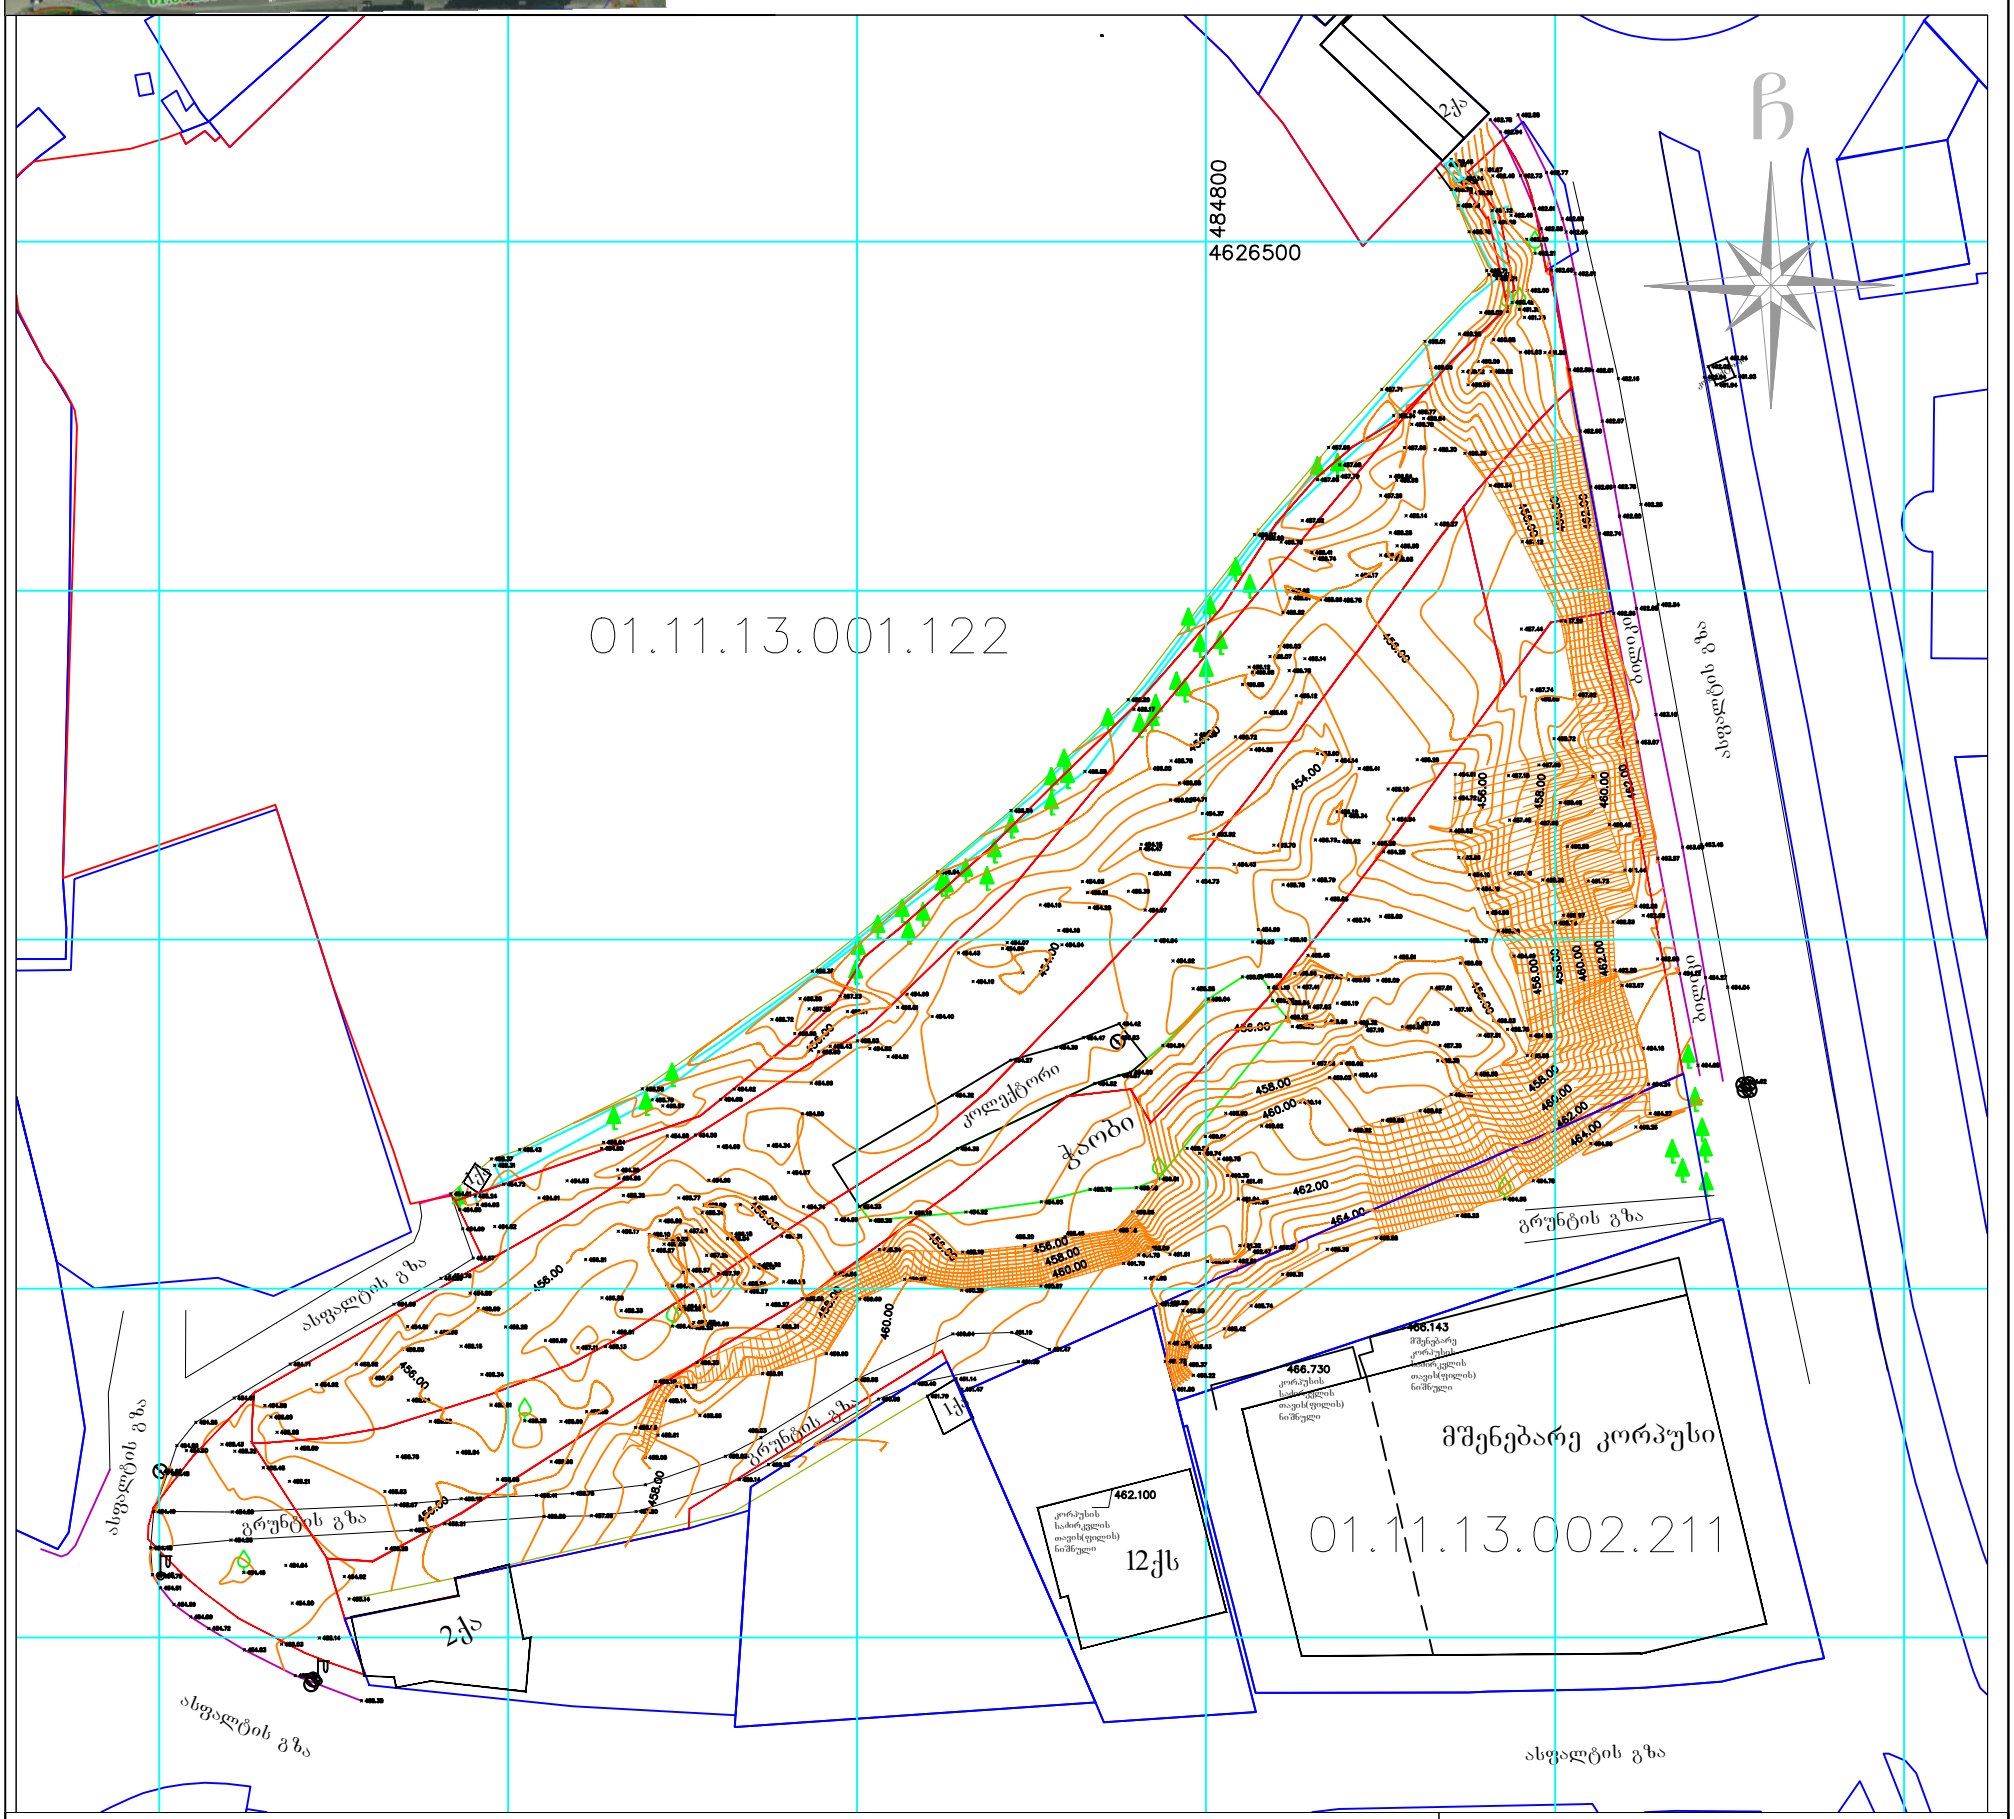

პირობითი აღნიშვნები

მიწისქვეშა კომუნიკაციები	ნაკვეთის საზღვარი	ბუჩქი	ცოცხალი ღობე	სეტკის ღობე
კანალიზაცია	შენობა	გაზონი	ხეების რიგი	ბორდიური
დენის კაბელი	არკა	სამეთვალყურეო ჭები	რკინის ბოძი	ბეტონი
გაზის მილი	ფარდული	ძეგლი	რადიო ან ტელე ანძა	კედელი
წყლის მილი	კიბე	შადრევანი	ლამპიონები	საყრდენი კედელი
კავშირგაბმულობა	ფოთლოვანი ხე	ონკანი	დენის ბოძი	ჭიშკარი
	წიწვოვანი ხე	წყარო ან ჭა	რკინიგზა	გზის კონტური
	ვაზი	ბენზინგასამართი სადგური	იზოჰიფსი	ფლატე
	პალმა	მაღალი ძაბვის გადამცემი	რკინის ღობე	UTM (საერთაშორისო) სისტემის კოორდ.

შპს " გეომერკატორი "

დირექტორი		თ.ნიკოლეიშვილი
შემსრულებელი		თ.ნიკოლეიშვილი
დამკვეთი		შპს ჭროსი
მ. 1: 1000		29/05/2021




პროექტის დასახელება

ობიექტის მისამართი

.

სიტუაციური სქემა

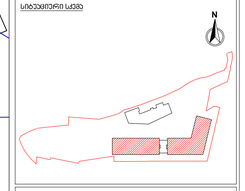

ა ბლოკი

პირობითი აღნიშვნები

შენიშვნები

დამკვეთი

სპეციალური ორგანიზაცია

არქი პროექტები

თანამდებობა	გვარი	ხელმოწერა
მთავარი ინჟინერი	ლ. მელქუაშვილი	
არქიტექტორი	ა. გოგოლაძე	
დაამტკიცა	ა. გოგოლაძე	
შეამოწმა	ლ. მელქუაშვილი	

ნახაზის სახელი

ფურცელი

ფორმატი	მასშტაბი
A1	

თარიღი	სტადია	რევიზია
	SD	