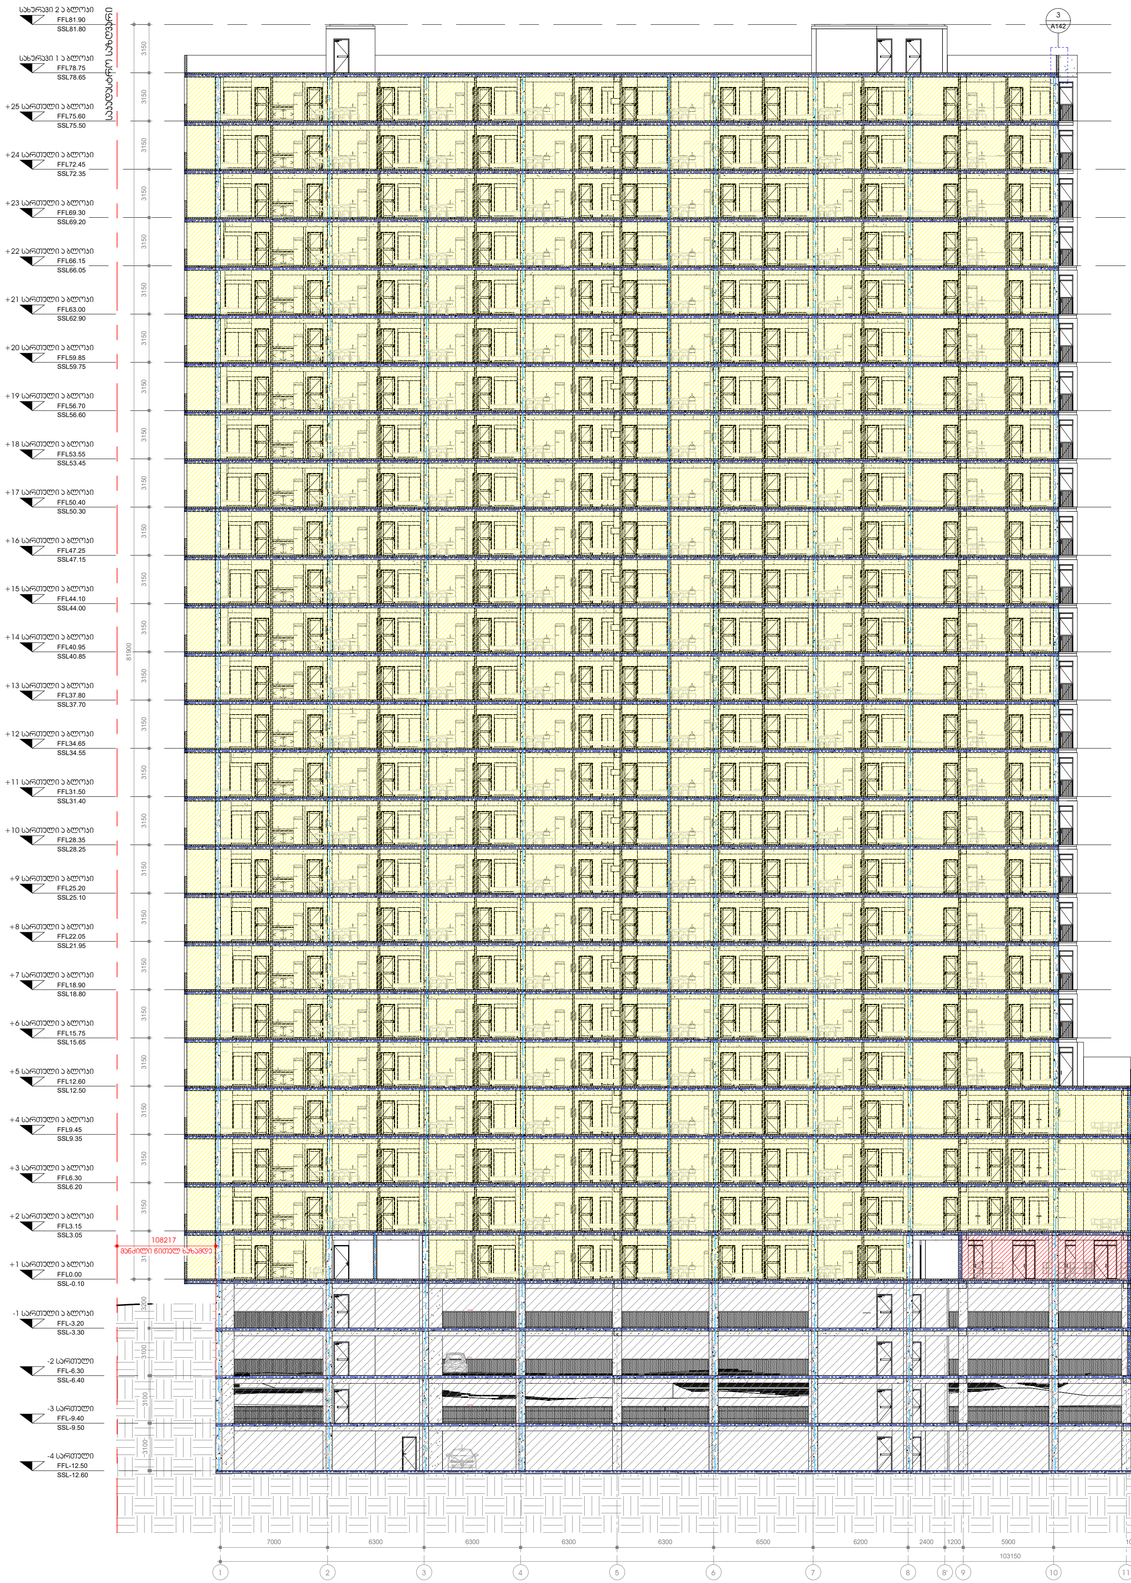

1 ჭრილი 1-1
1 : 200

პროექტის დასახელება

მრავალფუნქციური კომპლექსი გლდანში

ობიექტის მისამართი

.

სიტუაციური სქემა

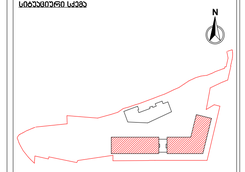

ა ბლოკი

პირობითი აღნიშვნები

შენიშვნები

No.	რევიზია	თარიღი

დამკვეთი

საპროექტო ორგანიზაცია

არქი პროექტები

ა.წერეთლის, ტ. ფოფხაძის ქუჩა №15
ტელ: 032 2 60 28 02

თანამდებობა	გვარი	ხელმოწერა
მთ.არქიტექტორი	ლ.გელოვანელიძე	
არქიტექტორი	ა.ბერიოლაძე	
შემმოწმე	ა.ბერიოლაძე	
მპატრონე	ლ.გელოვანელიძე	

ნახაზის სახელი

ჭრილი 1-1

ფურცელი A700

ფორმატი	მასშტაბი
A1	1 : 200

თარიღი	სტადია	რევიზია
05.08.2021 13:32:21	SD	

C:\Users\b.chekhenia\Documents\210729_GDN-BA_Archi_detached_chekhiab@gmail.com.rvt

ადრესატის მისამართი
ადგილმდებარეობა
ნომერი
ფართობი
საკადასტრო კოდი
ნომერი
ფართობი
საკადასტრო კოდი
ნომერი
ფართობი
საკადასტრო კოდი