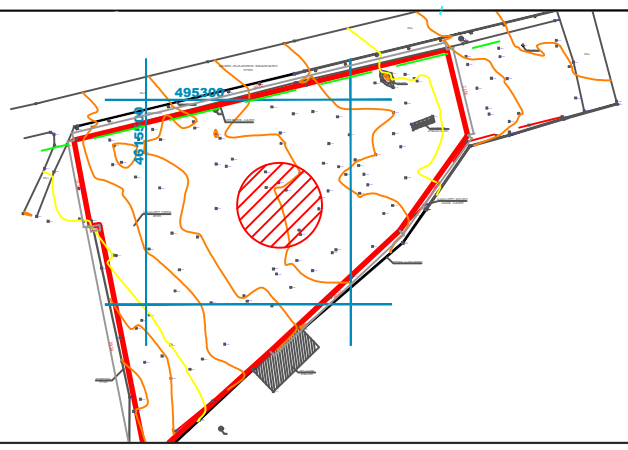

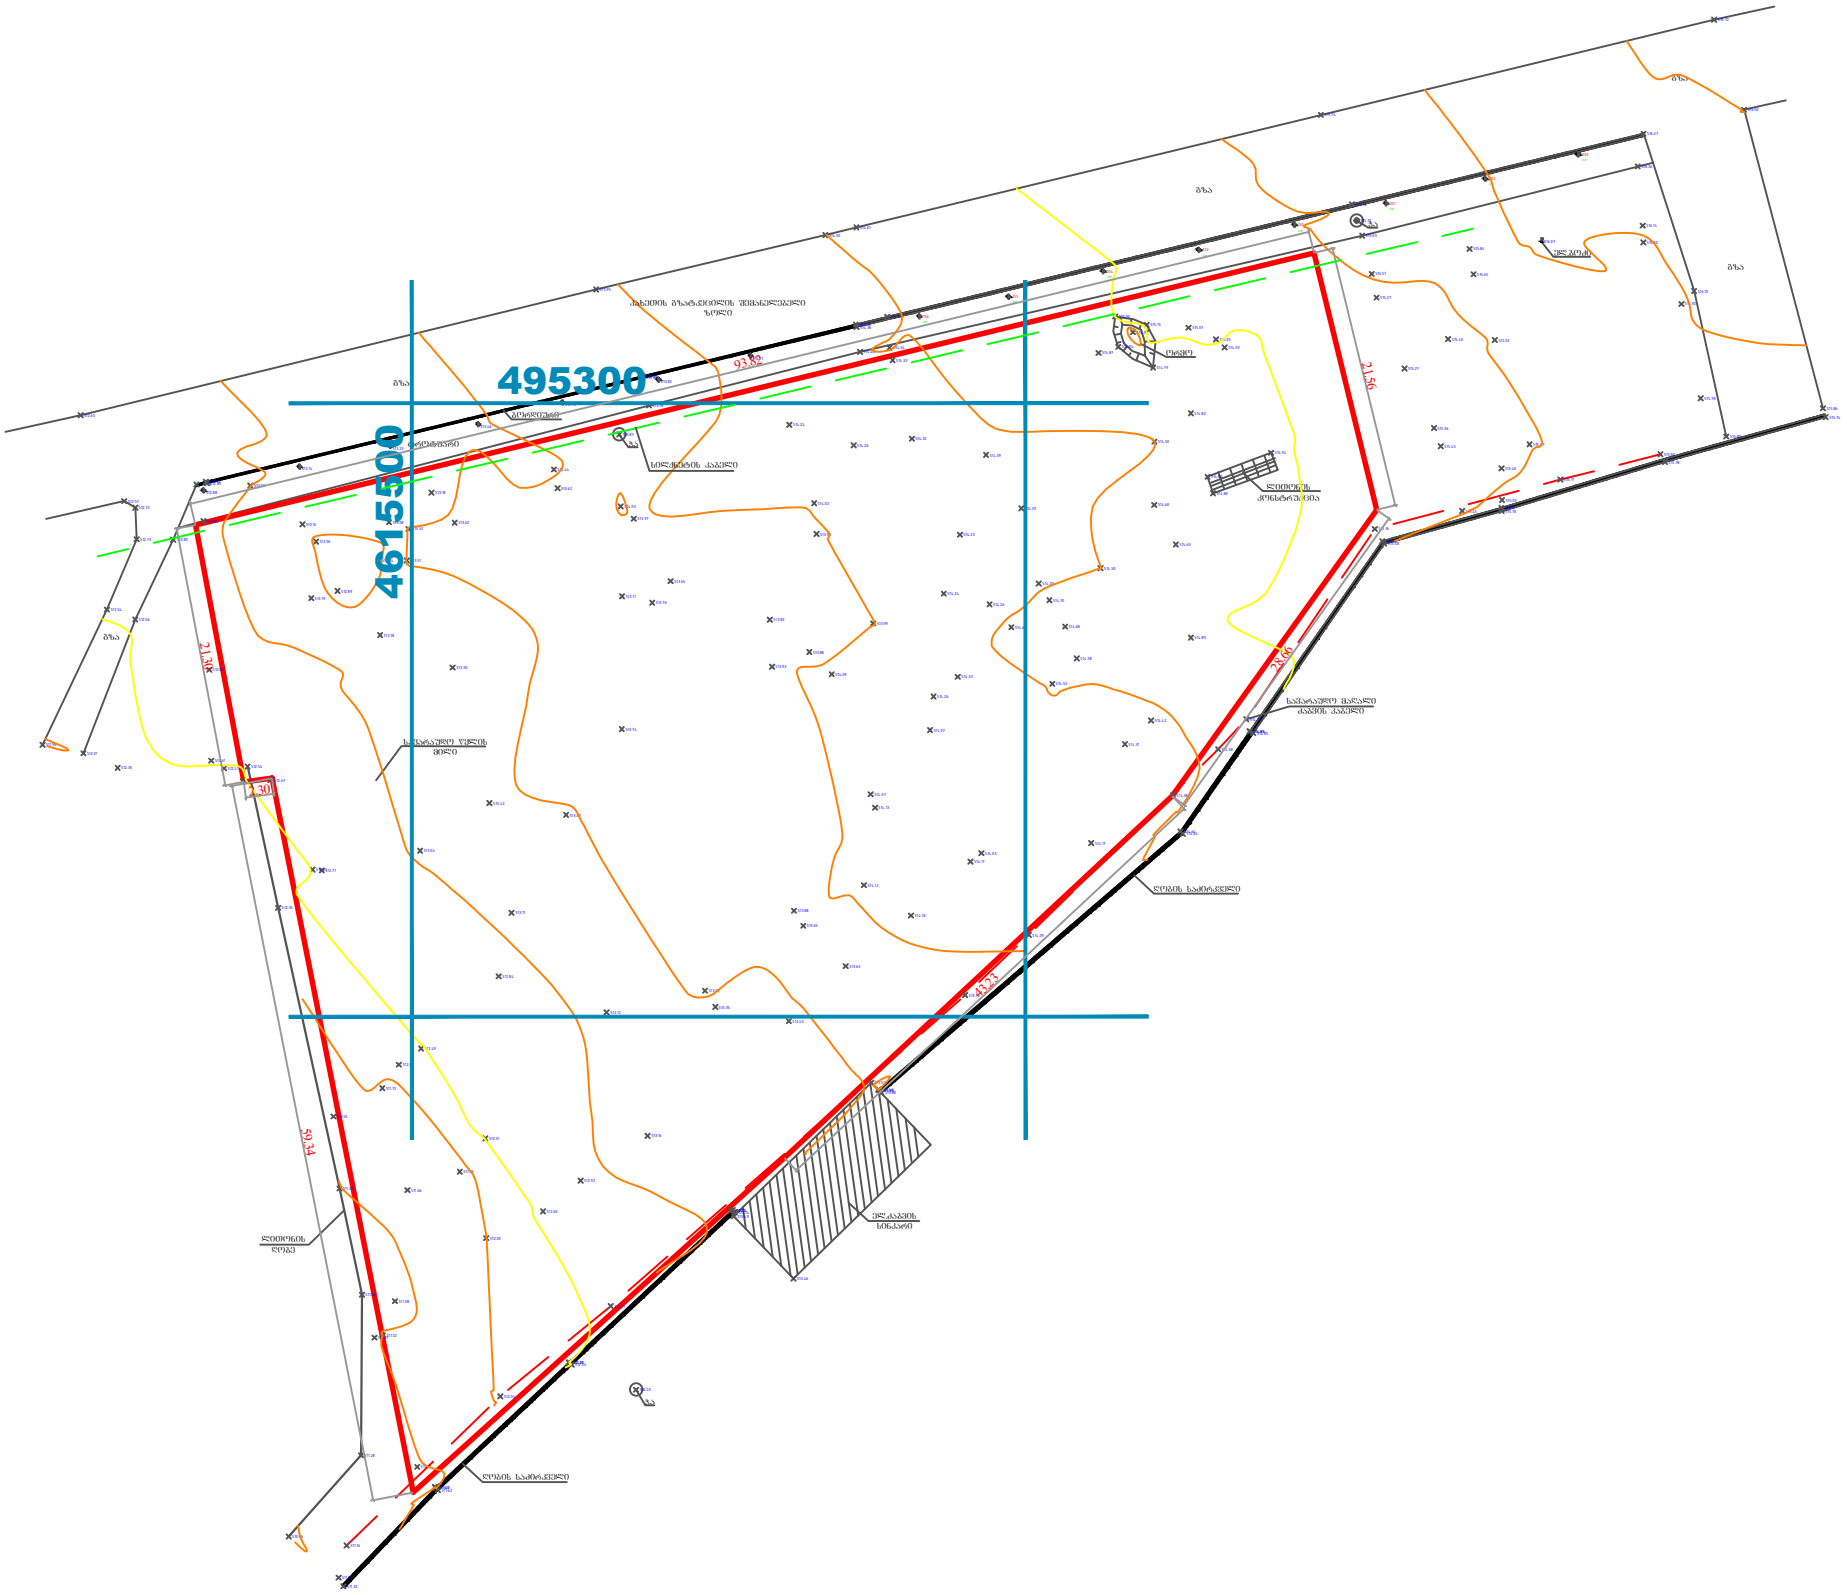

სავარაუდო წყლის მილი

სავარაუდო მაღალი
ძაბვის კაბელი

ღობის საძირკველი

ელ.ძაბვის
სინკარი

ღობის საძირკველი

ლითონის ღობე

გზა

გზა

ტროტუარი

ბორდიური

გზა

გზა

გზა

ლითონის კონსტრუქცია

ორმო

ელ.ბოძი

Wa

Wa

Wa

512.73

512.57
512.72

512.73 512.80

512.56

512.54

512.01 51.98

512.65

512.75 8

512.96

513.76

513.83 74

513.87

513.95

514.30

514.50

514.48

514.38

514.1

513.82

513.72

513.46

513.23

513.14

512.88

512.54

512.35

51.49

51.26

51.28

510.96

51.07
51.32

51.63 51.62

40

512.2955 512.54

513.07 14
513.49

513.46

513.52
513.46 88

514.64

514.86 514.85 65

514.75

514.58

514.09

513.76

512.71

512.04

51.16

51.47

51.52 51.27

51.38

512.00

51.86

51.66

51.55

51.72

512.45

512.49

512.51

512.60

513.16

513.12

512.84

513.47

513.04

512.51512.71

512.67 512.47

512.41 512.61 512.35

512.83

513.19

512.89

513.18

512.94 513.51

513.08
513.52

512.96

513.16

513.18

513.62

513.62

513.44

514.03

513.71

513.74

513.93

513.82

514.07

514.12

513.88

513.65

513.58

513.35

513.45

513.65

514.18

514.17

514.03

514.13

514.26

514.58

514.42

514.38

514.17

514.70

514.68

514.39

514.39

514.02

514.24

513.65

513.76

513.97

513.88

514.09

514.07

512.20

512.92

513.1

513.43

513.30

513.00

515.72

515.53

515.74

515.63

xe

152

xe

153

xe

154

xe

155

xe

514.40 156

514.61

514.54

514.33

514.32

514.23

514.26

514.60

514.53

514.31

514.89

514.60

514.50

514.82

514.79

515.07 515.15

515.00

514.87

514.94

514.33
515.05
514.92

515.57

515.27

515.27

515.36

515.45

515.45

515.16

515.48

515.70

515.71 515.59

515.40

515.40

514.94

514.80

514.80

514.60

514.50

514.39

514.24

514.33

513.99

513.98

514.26

xe

201

xe

202

xe

203

516.50

516.72

516.27

515.89

515.86
515.74

515.78

515.80

515.71

515.47

515.52

515.84

515.65

516.07

516.36

516.14

515.90

516.10

515.92 495300 515.78 4615500

93.82 21.56

28.66

43.23

59.34

2.30

21.30

silqnetis კაბელი

კახეთის გზატკეცილის შემანელებელი ზოლი

სავარაუდო წყლის მილი

სავარაუდო მაღალი
ძაბვის კაბელი

ღობის საძირკველი

ელ.ძაბვის

სინკარი ლითონის ღობე

გზა

გზა

ტროტუარი

ბორდიური

გზა

გზა

ლითონის კონსტრუქცია

ორმო

ელ.ბოძი

Wa

Wa

Wa

512.73
512.57
512.7
512.73 512.80

512.56

512.54

512.01 51.98

512.65

512.75 8

512.96

513.76

513.8 74

513.87

513.95

514.30

514.50

514. 8

8
514.1
513.82
513.72
513.46
513.2
513.4
512.8

512.54

512.35

51.49

51.26

512.95 4

513.07 4
49

513.46

513.52
513.46 8

514.6

514.86 5

514.75
514.58

514.09

513.76

512.71

512.04

51.2 51.27

51.38

512.0

51.86

51.6

51.5

51.72

512.45

512.49

512.51

512.60

513.6

513.2

512.84

513.47

513.04
512.51 2.71

512.47 512.67

512.41 512.61 512.35

512.83

513.9

512.89

513.8

512.94 513.51

513.08
513.52

512.96

513.6

513.8
513.62

513.62

513.4

514.03

513.71

513.74

513.9

513.82

514.07

514.2
513.8
513.65

513.58
513.5
513.45

513.65

514.8

514.7

514.03

514.3

514.26

514.58

514. 2

514.38

514.7

514.70
514.68

514.39

514.39

514.02

514.2

513.65

513.76

513.97

513.8
514.09

514.07

512.0

512.9

513.1

513.4

513.0

513.0

51.72

51.53
51.63

xe

152

xe

153
xe

154
xe

15

xe

514.0 156

514.61

514.5
514.3

514.32

514.23

514.26
514.60

514.53

514.31

514.89

514.60

514.50

514.82

514.79

51.07 51.5

51.0

514.87

514.9

514.3

51.05
514.92

51.57
51.27

51.27

51.36

51.45

51.45
51.6
51.48

51.70 1 51.59

51.40

51.40

514.9
514.80
514.80
514.60

514.50

514.39

514.2

514.3

513.9

513.98

514.26

xe

201

xe

20

xe

203

516.27

51.89

51.86
51.74

51.78

51.80
51.71

51.47

51.52

51.84
51.65

516.07

516.3

516.4
51.90

516.0

51.92 495300 51.78 4615500

93.82 21.56

28.6

43.23

59.34

2.30

21.30

silqnetis კაბელი

კახეთის გზატკეცილის შემანელებელი ზოლი

საქართველოს რესპუბლიკა

ქ. თბილისის მერია
სსიპ არქიტექტურის სამსახური

დირექტორი

შემსრულებელი

კომპიუტერული

m. 1:500

დამუშავება

საცხ. სახლი

არასაცხ. სახლი

ელ. გადამცემი ხაზი

ხეები

ფარდული

მშენებარე მშენებარე

სამეთვალყურეო ჭები

სატრანსფორმატორო
ჯიხური

შენობა ფლატე რკინიგზა
რეზერ. რეზერვუარი

0.00 0.00

0.00 0.00 ადგილობ. სისტემის სამუშაო კოორდ.

(საერთაშორისო) სისტემის კოორდ. ღობე
კედელი

ქვის კედელი ბენზოგასამართი

qs

as

გარე განათება

ხის ღობე

პირობითი აღნიშვნები

წყალგაყვანილობა

კანალიზაცია

კავშირგაბმულობა

გაზი

ელ. ქსელები

გათბობა

w

k

კგ დრენაჟი

სნ სანიაღვრე

განყოფილების უფროსი

მთავარი სპეციალისტი

ქალაქგეგმარების განყოფილება

განყოფილების უფროსი

მთავარი სპეციალისტი

საინვესტიციო განყოფილება

ლ. მამისაშვვილი

2017 w

სიტუაციური სქემა მ 1:2000

შპს ADM

გეგმა

ლ. სადღობელაშვილი

ქ. თბილისი, გზატკ. კახეთი, 37-ე კმ, (ნაკვ. 01/268)/ქ. თბილისი, გზატკ.

კახეთი, 12-ე კმ, გაზ გასამართი სადგურის მიმდ. (ნაკვ. 01/089), 5043 კვ.მ მიწის ნაკვეთის