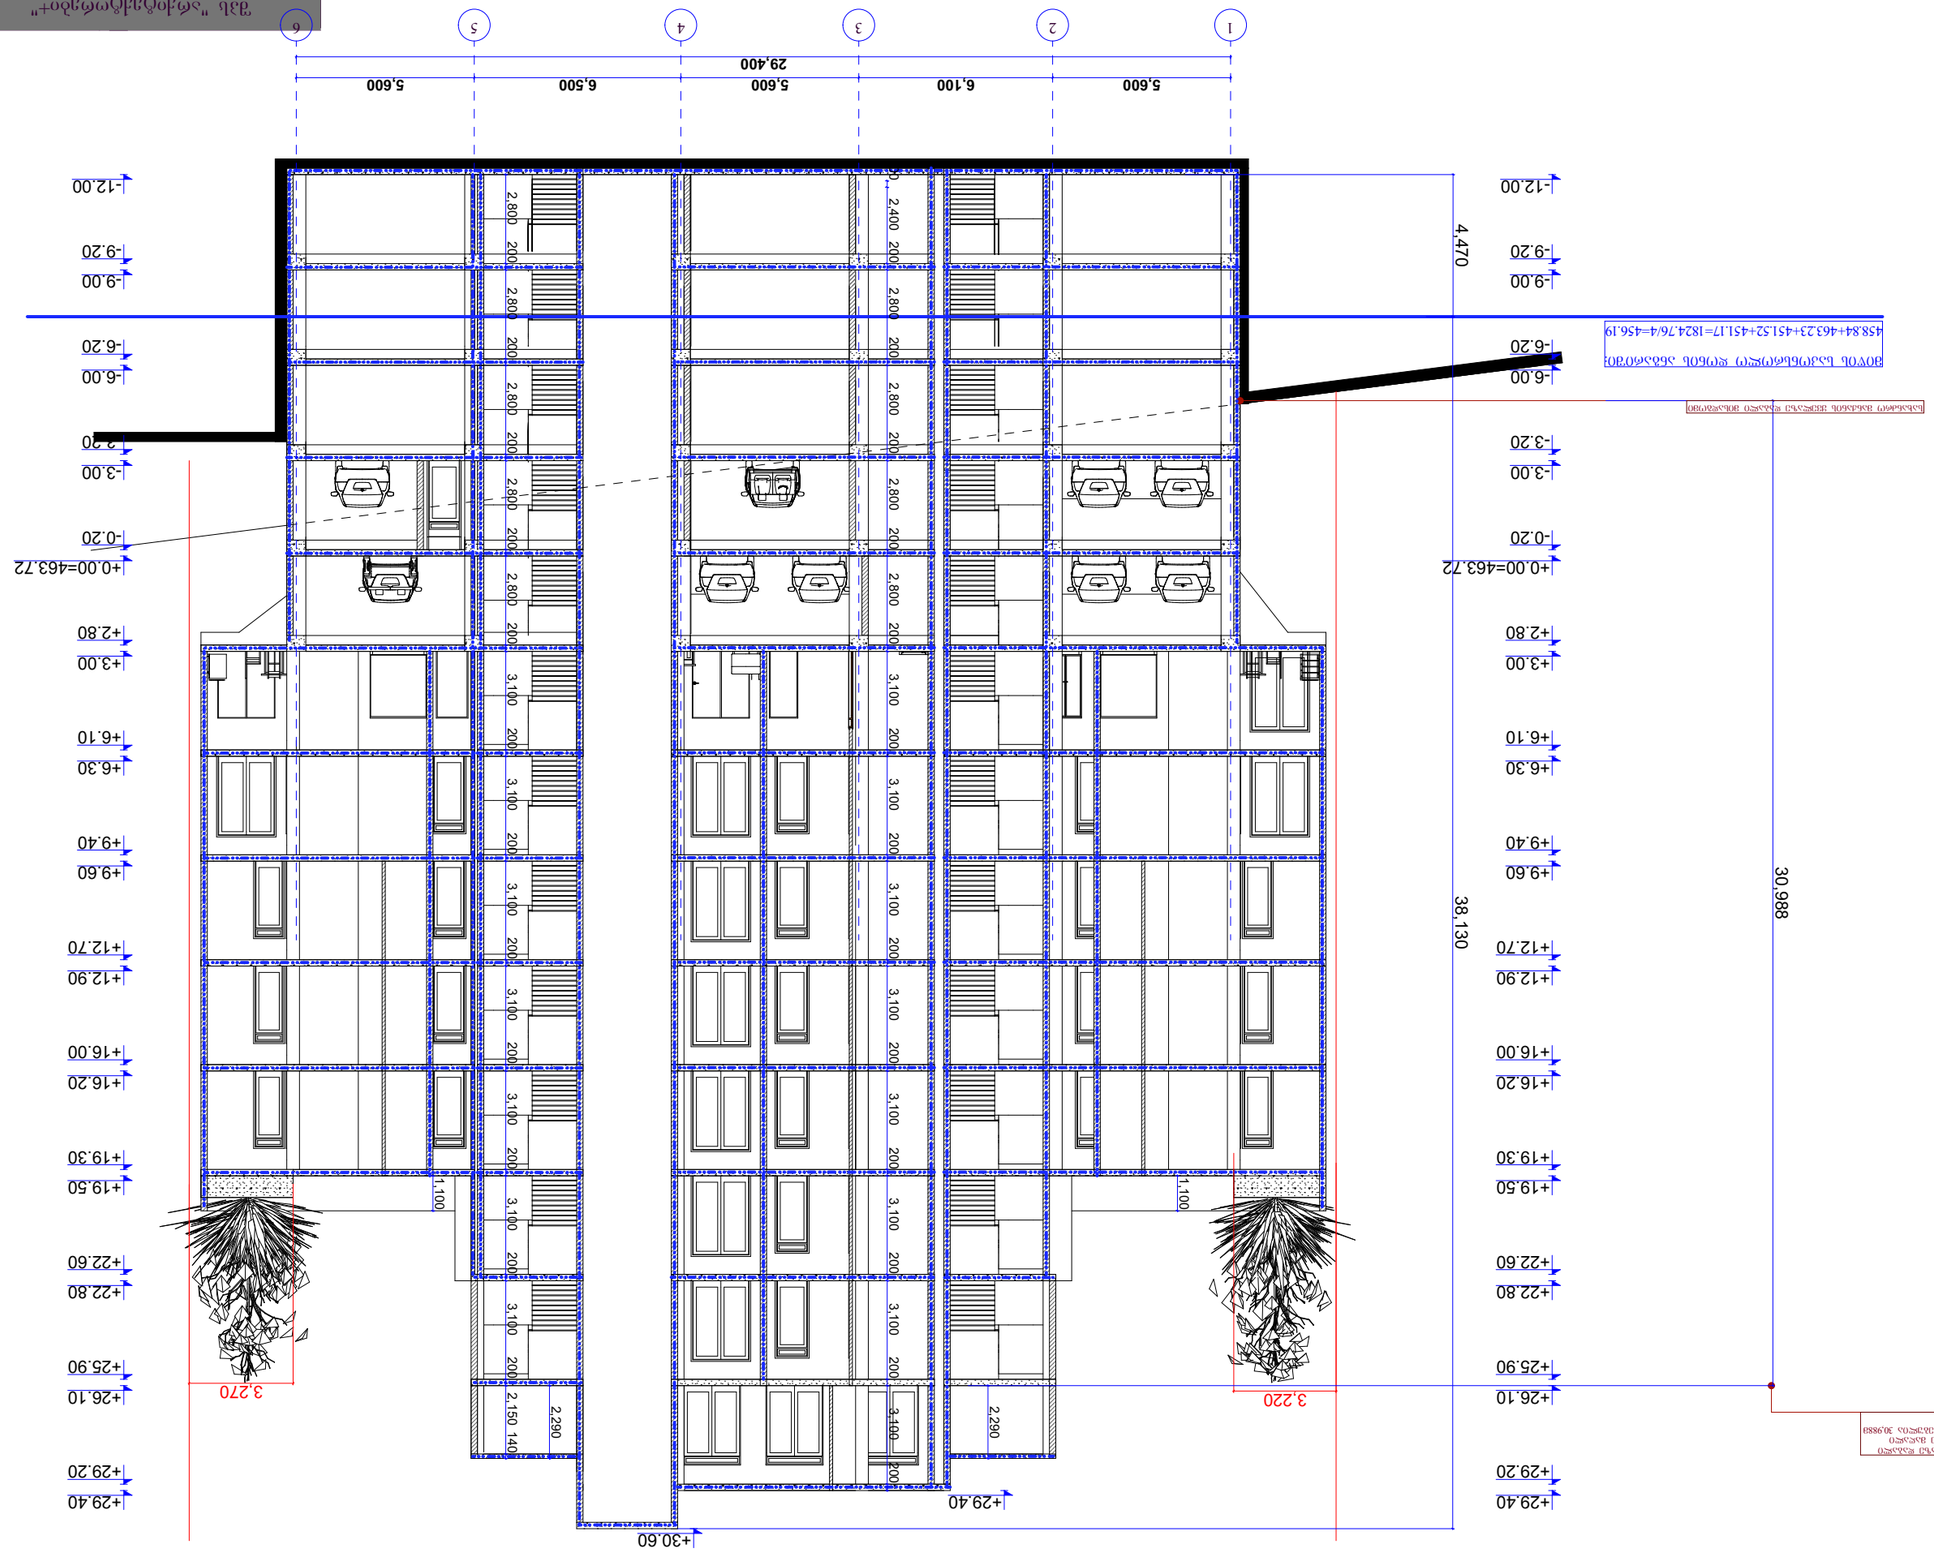

GSPublisherVersion 0.0.100.100

+0.00=463.72

+2.80

+3.00

+6.10

+6.30

+9.40

+9.60

+12.70

+12.90

+16.00

+16.20

+19.30

+19.50

+22.60

+22.80

+25.90

+26.10

+29.20

+29.40

200 2,400 200 2,800 200 2,800 200 2,800 200 2,800 200 3,100 200 3,100 200 3,100 200 3,100 200 3,100 200 3,100 200 3,100 200 3,100 200

5,600 6,100 5,600 6,500 5,600

29,400

- 12.00

-9.20

-9.00

-6.20

-6.00

-3.20

-3.00

-0.20

+0.00=463.72

+2.80

+3.00

+6.10

+6.30

+9.40

+9.60

+12.70

+12.90

+16.00

+16.20

+19.30

+19.50

+22.60

+22.80

+25.90

+26.10

+29.20

+29.40

- 12.00

-9.20

-9.00

-6.20

-6.00

-3.20

-3.00

-0.20

2,800 200 2,800 200 2,800 200 2,800 200 2,800 200 3,100 200 3,100 200 3,100 200 3,100 200 3,100 200 3,100 200 3,100 200 2,150 140

3,270 3,220

+30.60

+29.40

38,130 4,470

1,100

1,100

30,988

2,290

2,290

ნ. ფარცხალაძე
მ. გიორგაძე

1 2 3 4 5

ჭრილი 2-2 (1-6) ღერძებს შორის მასშტაბი 1:100

მრავალბინიანი საცხოვრებელი სახლი

მიწის საკონსროლო დონის ანგარიში:

458.84+463.23+451.52+451.17=1824.76/4=456.19

სახანძრო მანქანის ყველაზე დაბალი
მისადგომიდან ყველაზე მაღალი
დაკავებული იატაკი განლაგებულია 30,988მ
სიმაღლეზე

სახანძრო მანქანის ყველაზე დაბალი მისადგომი

დირექტორი

შეასრულა

furcl.

ფურც.#

m. 1:100

პრ. მთ. არქ.

ნ ფარცხალაძე

შპს "არქიტექტორები+"

6

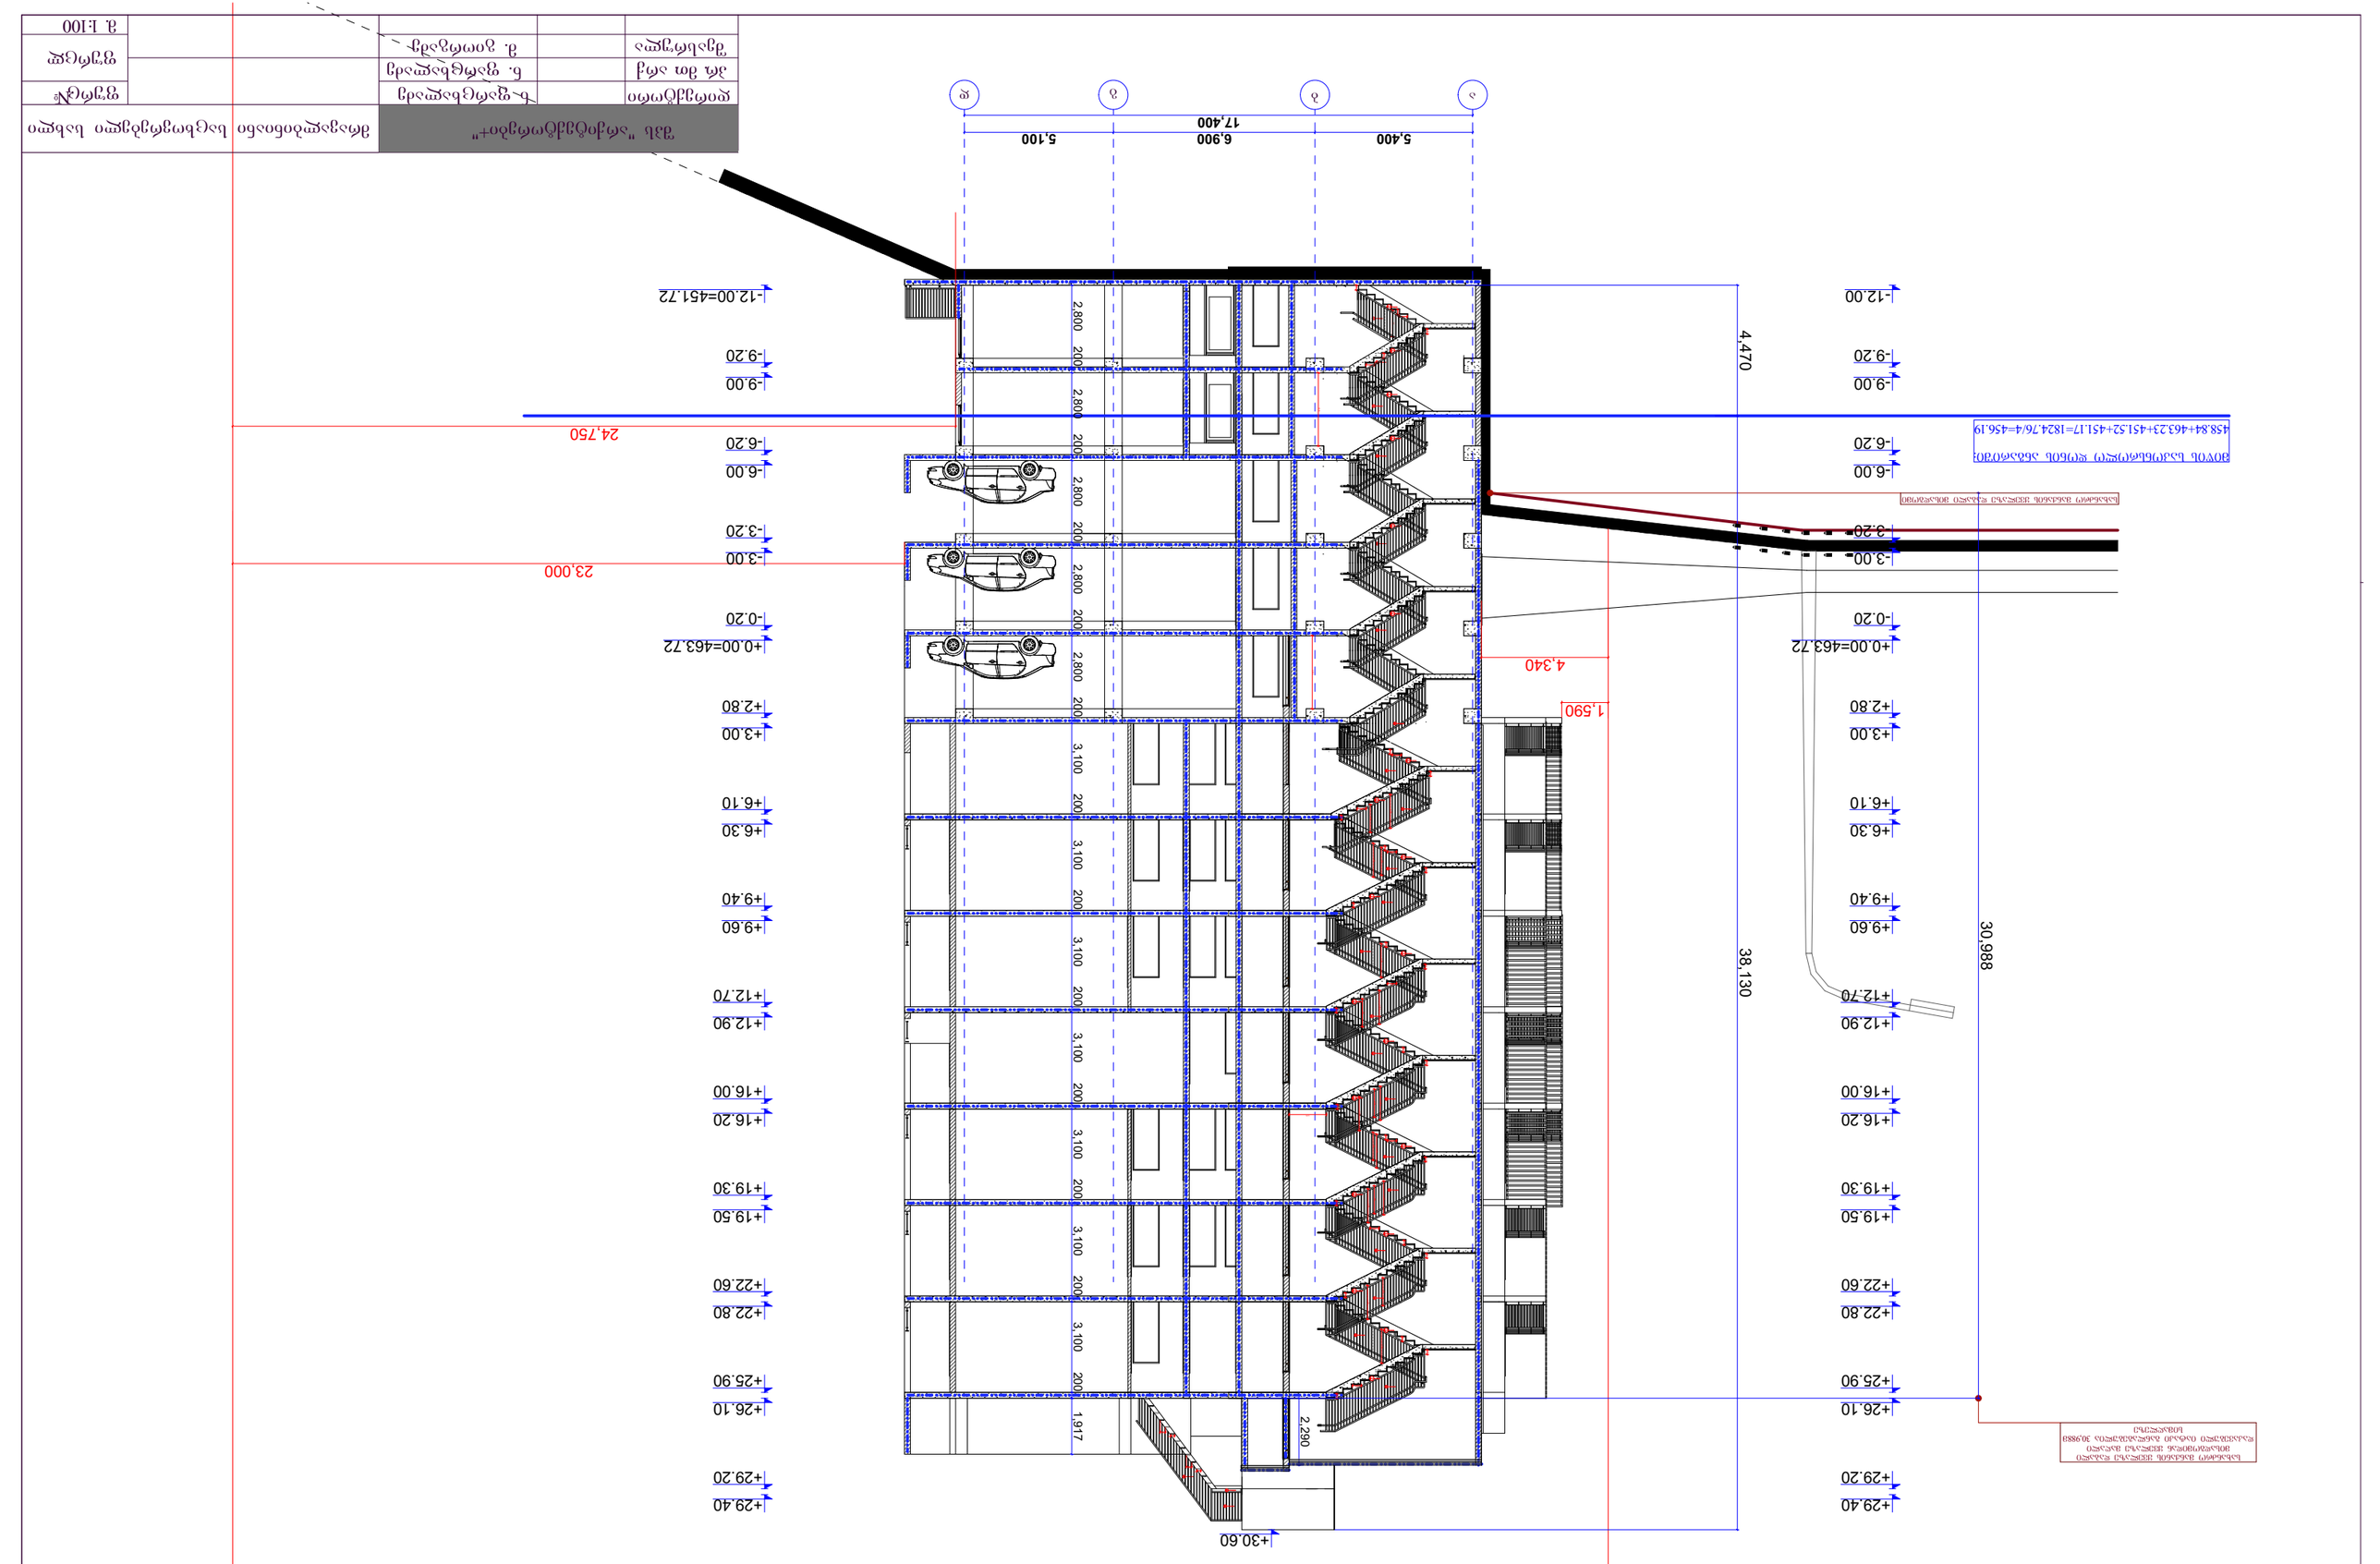

GSPublisherVersion 0.0.100.100

2,800 200 2,800 200 2,800 200 2,800 200 2,800 200 3,100 200 3,100 200 3,100 200 3,100 200 3,100 200 3,100 200 3,100 200

4,340

1,590

24,750

23,000

+0.00=463.72

+2.80

+3.00

+6.10

+6.30

+9.40

+9.60

+12.70

+12.90

+16.00

+16.20

+19.30

+19.50

+22.60

+22.80

+25.90

+26.10

+29.20

+29.40

- 12.00

-9.20

-9.00

-6.20

-6.00

-3.20

-3.00

-0.20

+0.00=463.72

+2.80

+3.00

+6.10

+6.30

+9.40

+9.60

+12.70

+12.90

+16.00

+16.20

+19.30

+19.50

+22.60

+22.80

+25.90

+26.10

+29.20

+29.40

- 12.00=451.72

-9.20

-9.00

-6.20

-6.00

-3.20

-3.00

-0.20

+30.60

5,400 6,900 5,100

17,400

38,130 4,470

180

130

180

130

150

150

150

150

150

150

150

150

150

150

150

150

150

150

150

150

150

150

150

150

150

1,50

1,50

1,50

1,50

950
1,50

950

950

950

1,50

1,50 1,50

950

1,50

950

1,50

1,50

950

1,270

30

30

30

30

30

30

30

2,50

2,50

280

167

167

167

167

280

898

1,917

30,988

2,290

ნ. ფარცხალაძე
მ. გიორგაძე

ჭრილი 1-1 (1-6) ღერძებს შორის მასშტაბი 1:100

a b g d

მრავალბინიანი საცხოვრებელი სახლი

მიწის საკონსროლო დონის ანგარიში:

458.84+463.23+451.52+451.17=1824.76/4=456.19

D-10sm

D-10sm

D-10sm

D-15sm

D-15sm

D-15sm

D-15sm

D-15sm

D-15sm

D-15sm

D-15sm

D-15sm

D-15sm

D-15sm

D-15sm

D-15sm

D-15sm

D-10sm

D-10sm

D-10sm

D-10sm

D-10sm

D-10sm

D-10sm

D-10sm

D-10sm

D-10sm

D-10sm

D-10sm

D-10sm

D-10sm

D-10sm

D-15sm

D-10sm

D-15sm

D-10sm

D-15sm

D-10sm

D-15sm

D-10sm

D-15sm

D-10sm

D-15sm

D-10sm

სახანძრო მანქანის ყველაზე დაბალი
მისადგომიდან ყველაზე მაღალი
დაკავებული იატაკი განლაგებულია 30,988მ
სიმაღლეზე

სახანძრო მანქანის ყველაზე დაბალი მისადგომი

დირექტორი

შეასრულა

furcl.

ფურც.#

m. 1:100

პრ. მთ. არქ.

ნ ფარცხალაძე

შპს "არქიტექტორები+"

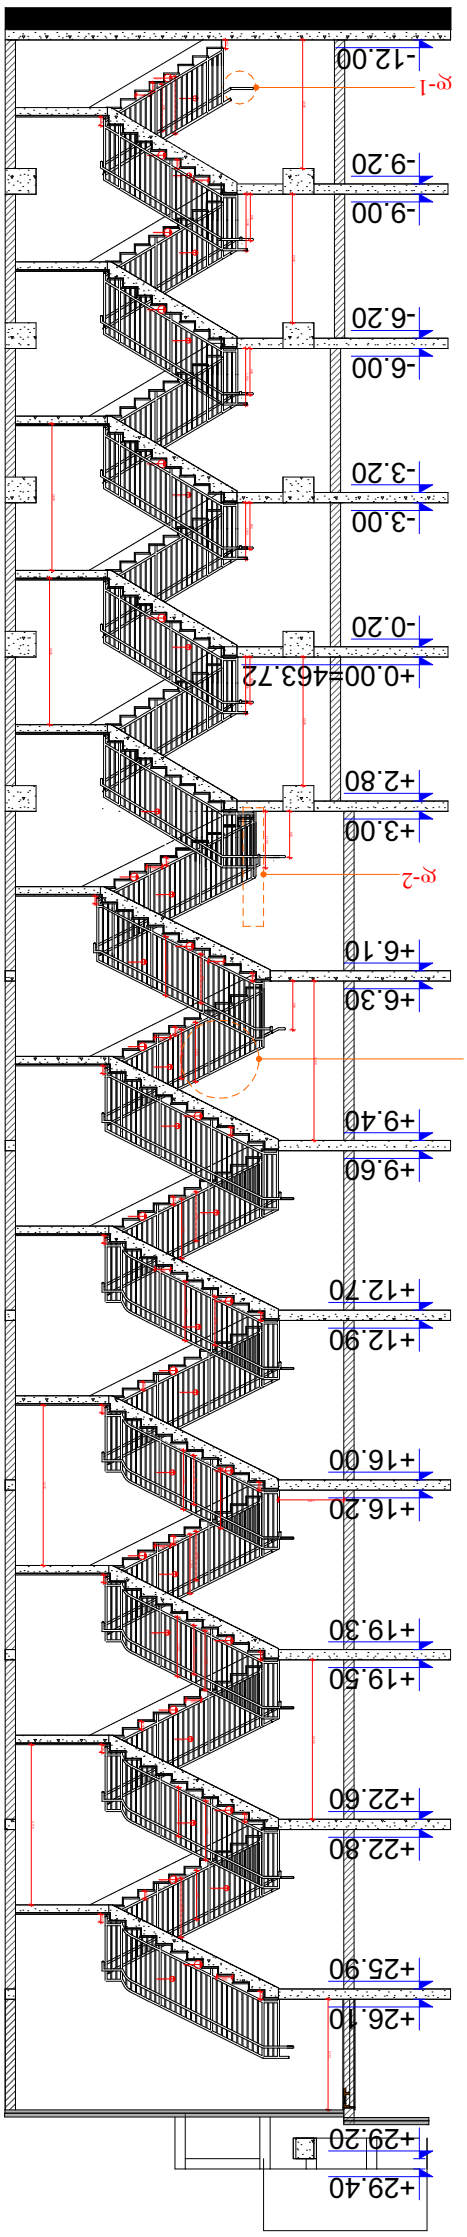

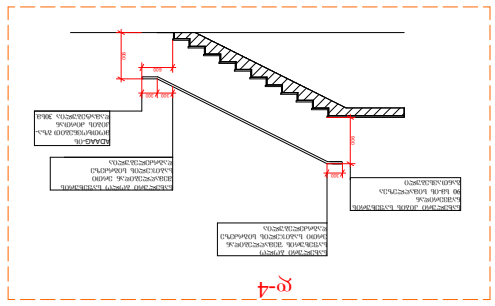

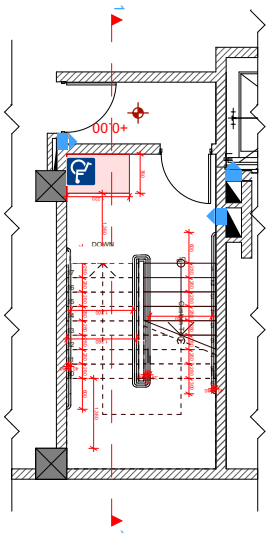

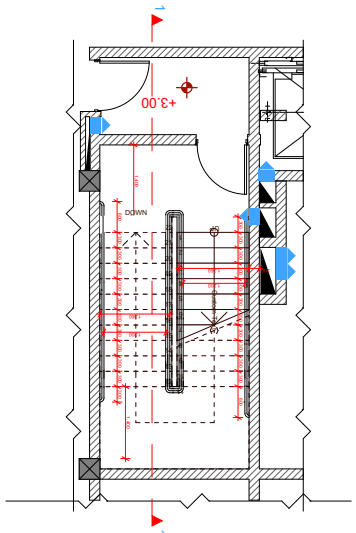

GSPublisherVersion 0.0.100.100

4

4

4
4

4
4

4

4

4 4

8

I ტიპის მეტალის სახელური

ნაშვერი

ნაშვერი

ნაშვერი

ნაშვერი 2 სმ.

15 სმ სფერო

10 სმ სფერო

11 სმ სფერო

1

2

3

4

5

6

7

8

9

10

11
12

13

14

15

16

17

18

19

20

21

22

DOWN

UPCustom Text

1

2

3

4

5

6

7

8

9
10

11

12

13

14

15

16

17

18

DOWN

UPCustom Text
1,220

760

1,400

900

300 300

600

900

300

900

150 300

150

150 300

150

150

150

150

150

150

150

150

150

150

150

150

150

150

150

150

150

150

150

150

150

1,150

1,150

1,150

1,150

950
1,150

950

950

950

1,150

950

1,150 1,150

950

950

1,150

950

1,150

1,150

950

+0.00=463.72

+2.80

+3.00

+6.10

+6.30

+9.40

+9.60

+12.70

+12.90

+16.00

+16.20

+19.30

+19.50

+22.60

+22.80

+25.90

+26.10

+29.20

+29.40

1,270

300

30

30

30

30

300

300

3,15

3,15

2,850 2,850

2,50

2,50

2,50

3,10 3,10

2,151

280

167

167

167

167

280

898
1,109

90

1,10

90

1,10

90

1,10

90

1,10

90

1,10

950

1,200

200 1,360

1,200

1,360

300 300 300 300 300 300 300 300 300 300 300 600

1,400

600 280 280 280 280 280 280 280 280 300

300 280 280 280 280 280 280 280 280

40 40

600

39

40
40
40 40

1,200
1,200

1,360 1,360 1,360

- 12.00

-9.20

-9.00

-6.20

-6.00

-3.20

-3.00

-0.20

+0.00

+3.00

ADAAG-is
მოთხოვნებით გზა-
კიბის ძირთან
დამატებულია 30სმ.

სახელური ბოლო საფეხურის
შემაღლებიდან ერთი
საბიჯელის სიგრძეზე
დაგრძელებულია

სახელური კიბის საფეხურის
ნაშვერიდან
90 სმ-ის სიმაღლეზეა
განთავსებული

სახელური ბოლო
საფეხურის შემაღლებიდან
ერთი საბიჯელის სიგრძეზე
დაგრძელებულია

d-4

d-2

d-1

d-3

I ტიპის მეტალის სახელური

ნ. ფარცხალაძე
მ. გიორგაძე

მრავალბინიანი საცხოვრებელი სახლი

კიბის (4-5 ღერძებში) დეტალიზაცია

D-15sm

D-15sm

D-15sm

D-15sm

D-15sm

D-15sm

D-15sm

D-15sm

D-15sm

D-15sm

D-15sm

D-15sm

D-15sm

D-15sm

D-10sm

D-10sm

D-10sm

D-10sm

D-10sm

D-10sm

D-10sm

D-10sm

D-10sm

D-10sm

D-10sm

D-10sm

D-10sm

D-10sm

D-10sm

d-2

d-3

D-15sm

D-10sm

d-1

D-15sm

D-10sm

D-15sm

D-10sm

D-15sm

D-10sm

D-15sm

D-10sm

D-15sm

D-10sm

1 1

1 1

დირექტორი

შეასრულა ფურცლ.

ფურც.#

m. 1:100

პრ. მთ. არქ.

ნ ფარცხალაძე

600 300 300 300 300 300 300 300 300 300 300 300

შპს "არქიტექტორები+"

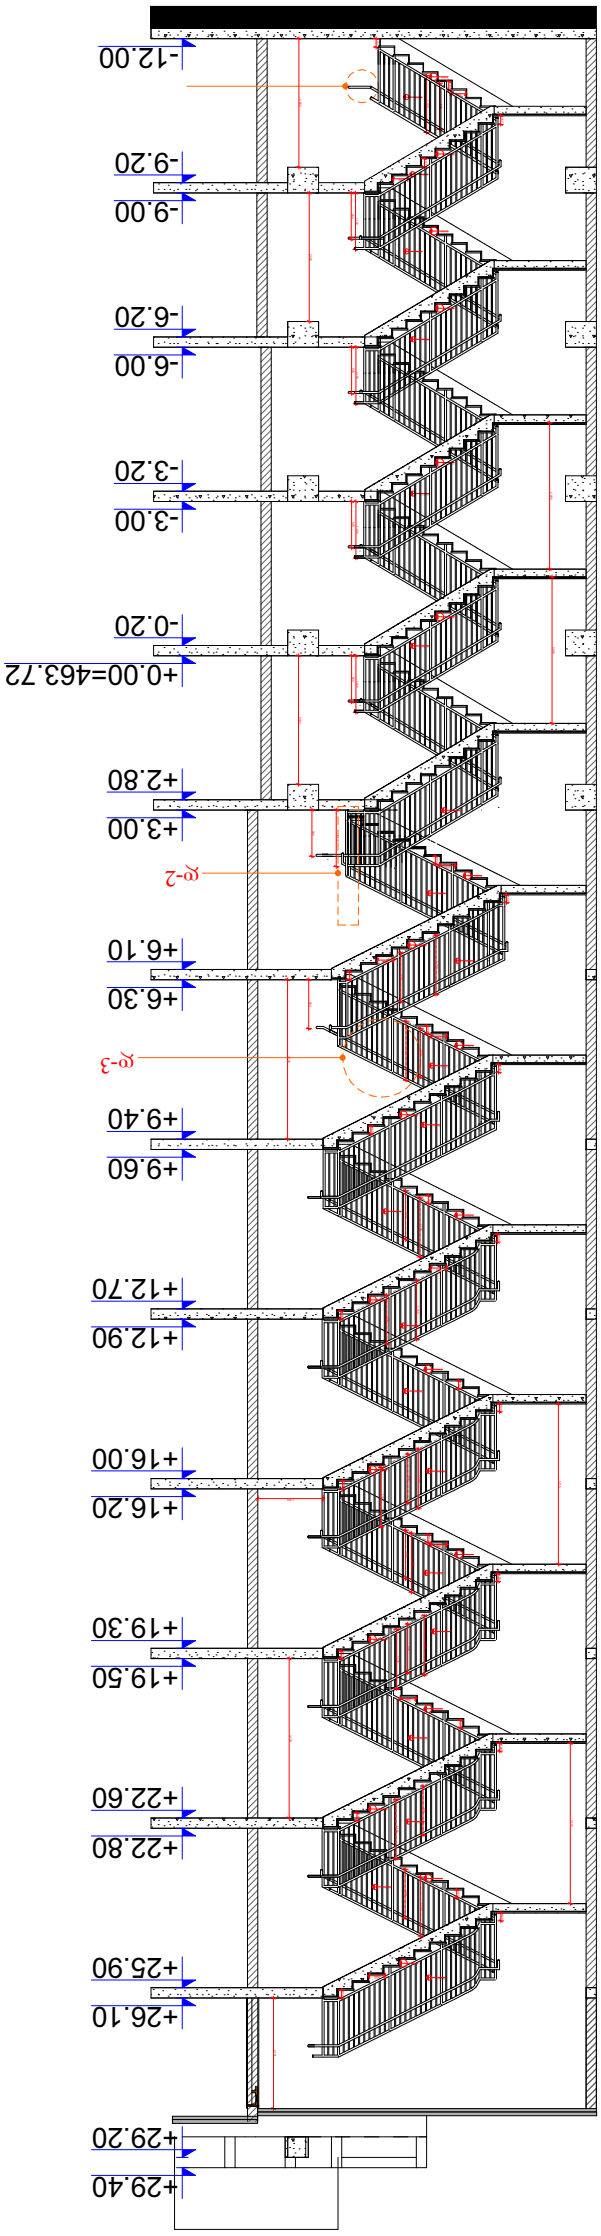

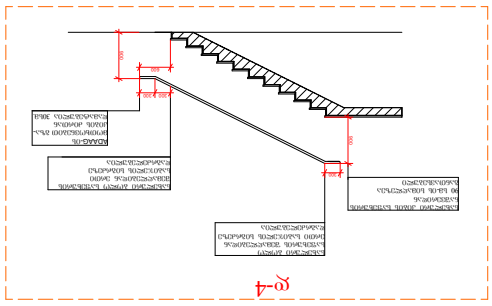

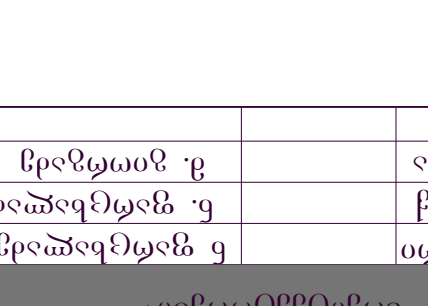

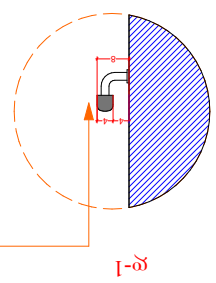

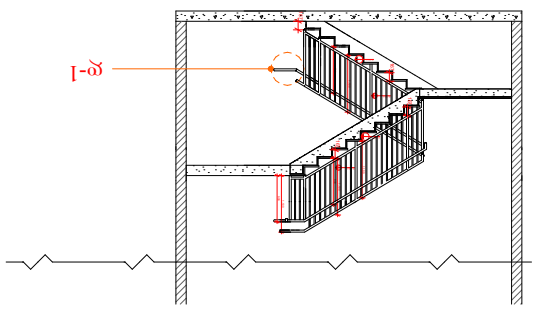

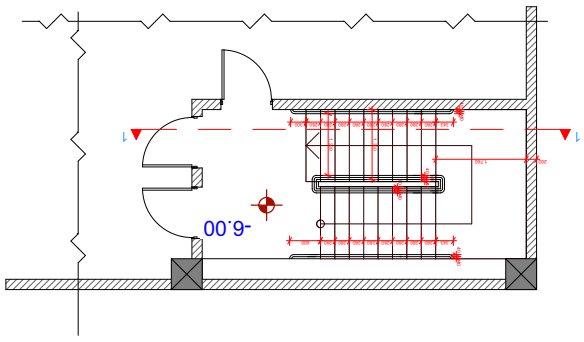

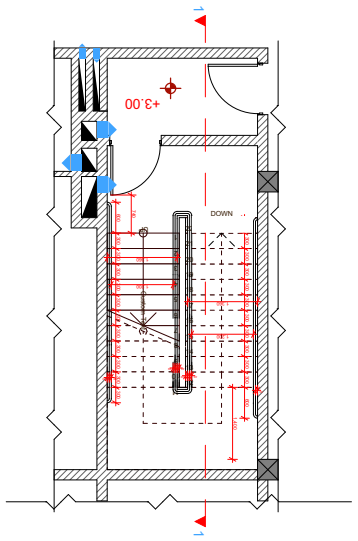

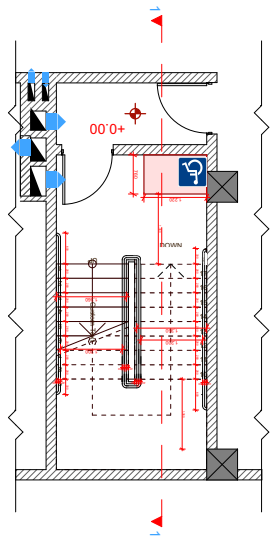

GSPublisherVersion 0.0.100.100

4

4

4
4

4
4

4

4

4 4

8

I ტიპის მეტალის სახელური

ნაშვერი

ნაშვერი

ნაშვერი

ნაშვერი 2 სმ.

15 სმ სფერო

10 სმ სფერო

11 სმ სფერო

1

2

3

4

5

6

7

8

9

10

11
12

13

14

15

16

17

18

19

20

21

22

DOWN

UPCustom Text

1

2

3

4

5

6

7

8

9
10

11

12

13

14

15

16

17

18

DOWN

UPCustom Text
1,220

760

300 300 300 300 300 300 300 300 300 300 300 600

600 300 300 300 300 300 300 300 300 300 300 300

740

1,200

1,200

1,360

1,360

40

40

40
40
40

40
39

40 40

900

300 300

600

900

300

900

150 300

150

150 300

150

150

150

150

150

150

150

150

150

150

150

150

150

150

150

150

150

150

150

150

150

1,150

1,150

1,150

1,150

950
1,150

950

950

950

1,150

950

1,150 1,150

950

950

1,150

950

1,150

1,150

950

+0.00=463.72

+2.80

+3.00

+6.10

+6.30

+9.40

+9.60

+12.70

+12.90

+16.00

+16.20

+19.30

+19.50

+22.60

+22.80

+25.90

+26.10

+29.20

+29.40

1,270

300

300

300

300

300

30

30

3,15

3,15

2,850 2,850

2,50

2,50

2,50

3,10 3,10

2,151

280

167

167

167

167

280

898
1,109

90

1,10

90

1,10

90

1,10

90

1,10

90

1,10

950

- 12.00

-9.20

-9.00

-6.20

-6.00

-3.20

-3.00

-0.20

60 280 280 280 280 280 280 280 280 30

40 40 40

40 40 40

40 40 40 40 1,360

1,400

1,200

1,200

1,360

1,360

280 280 280 280 280 280 280 280

280 280 280 280 280 280 280 280 280

90

1,10

1,360

1,200

200 1,760

40 40 40 40

343 300

343 600 40 40 40 40 40 40 167 167 167 167 901,10 1,10 1,10 90

+0.00

+3.00

-6.00

ნ. ფარცხალაძე
მ. გიორგაძე

ADAAG-is
მოთხოვნებით გზა-
კიბის ძირთან
დამატებულია 30სმ.

სახელური ბოლო საფეხურის
შემაღლებიდან ერთი
საბიჯელის სიგრძეზე
დაგრძელებულია

სახელური კიბის საფეხურის
ნაშვერიდან
90 სმ-ის სიმაღლეზეა
განთავსებული

სახელური ბოლო
საფეხურის შემაღლებიდან
ერთი საბიჯელის სიგრძეზე
დაგრძელებულია

d-4

d-2

d-1

d-3

I ტიპის მეტალის სახელური

მრავალბინიანი საცხოვრებელი სახლი

კიბის (2-3 ღერძებში) დეტალიზაცია

D-15sm

D-15sm

D-15sm

D-15sm

D-15sm

D-15sm

D-15sm

D-15sm

D-15sm

D-15sm

D-15sm

D-15sm

D-15sm

D-15sm

D-10sm

D-10sm

D-10sm

D-10sm

D-10sm

D-10sm

D-10sm

D-10sm

D-10sm

D-10sm

D-10sm

D-10sm

D-10sm

D-10sm

D-10sm

d-2

d-3

D-15sm

D-10sm

d-1

D-15sm

D-10sm

D-15sm

D-10sm

D-15sm

D-10sm

D-15sm

D-10sm

D-15sm

D-10sm

D-15sm

D-10sm

D-10sm

D-15sm

1 1

1 1
1 1

დირექტორი

შეასრულა ფურცლ.

ფურც.#

m. 1:100

პრ. მთ. არქ.

ნ ფარცხალაძე

30 280 280 280 280 280 280 280 280 60

1,360

შპს "არქიტექტორები+"

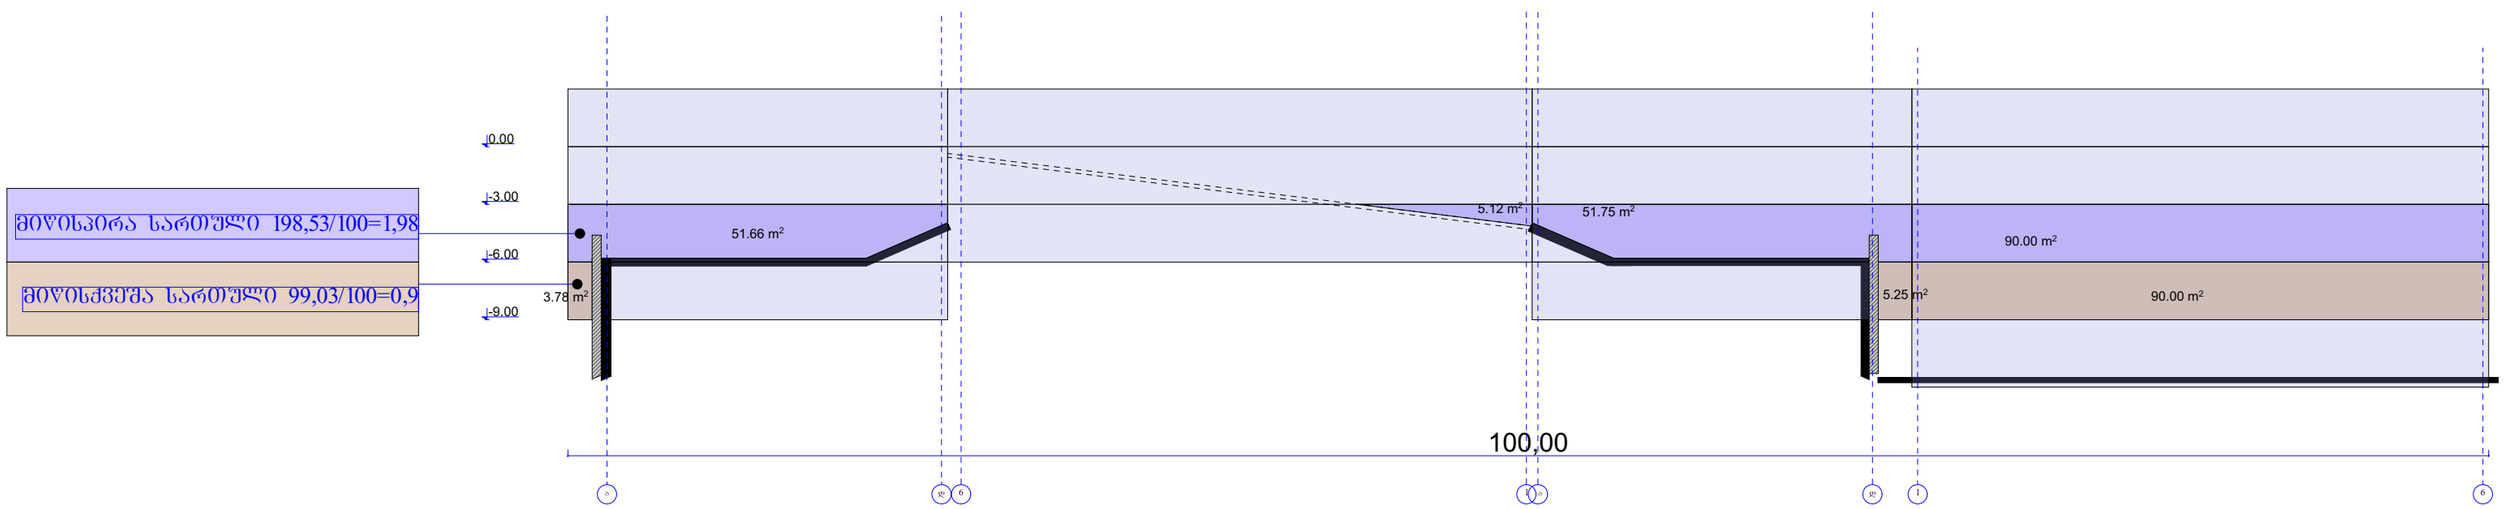

შენიშვნა:

- კ1 კოეფიციენტი დაანგარიშებული მიწისპირა სართულზე
- კ2 კოეფიციენტი დაანგარიშებულია საცხოვრებელი სართულის პირველ მიწისზედა სართულზე,