
# საპროექტო ბენ-ბეშმა

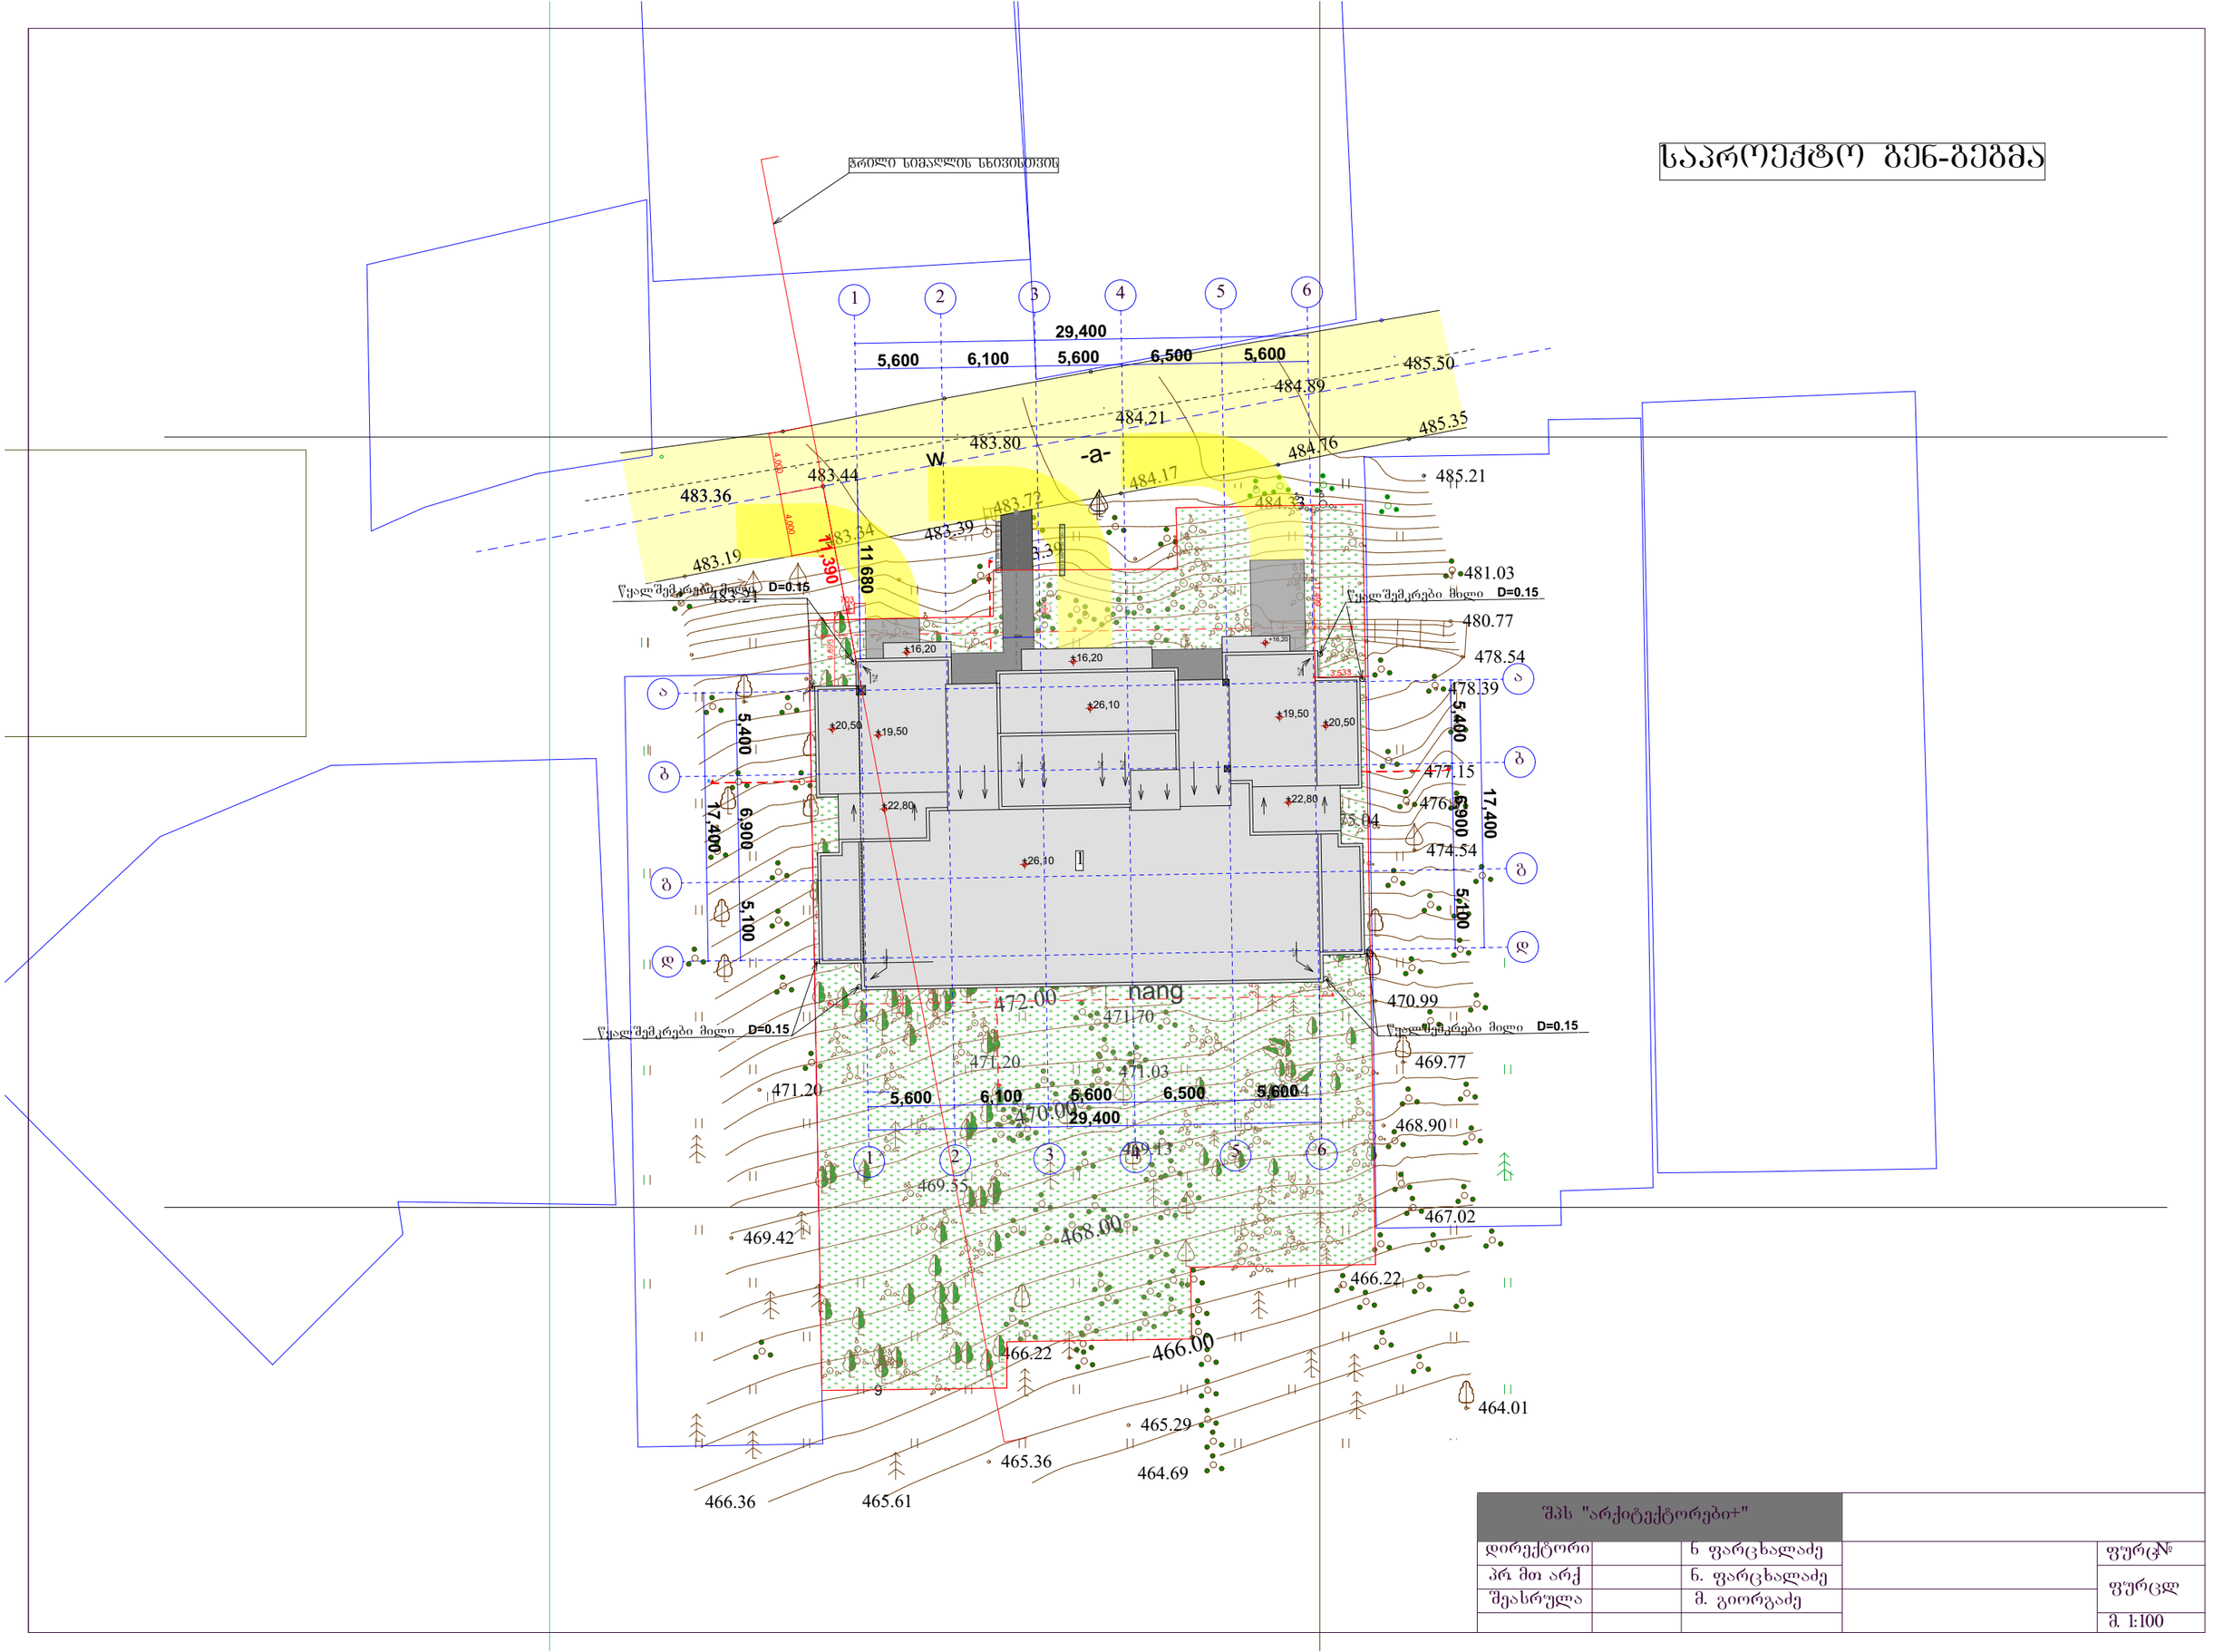


| შპს "არქიტექტორები+" | | | | |
|---|---|---|---|---|
| დირექტორი | | ნ ფარცხალაძე | | ფურც№ |
| პრ მთ არქ | | ნ. ფარცხალაძე | | ფურცლ |
| შეასრულა | | მ. გიორგაძე | | |
| | | | | მ. 1:100 |

# სიმაღლის განსაზღვრის სქემა

ორთვე კიბის სიმაღლე შეადგენს 2.29მ-ს.
სართულზე არსებული სხვა სამყოფები კი სიმაღლის
რეგულირების ხაზის საანგარიშო ზედაპირიდან (შახადიდან)
შეღწეულია 5მ-ით და არ აღემატება სართულის 50%-ს.

სიმაღლის შეზღუდვის ვარმოსახვითი ხაზი

11.39/0.4=28.47

26.37/0.4=65.92

5,486

2,290

+29.40
+29.20
+26.10
+25.90
+22.80
+22.60
+19.50
+19.30
+16.20
+16.00
+12.90
+12.70
+9.60
+9.40
+6.30
+6.10
+3.00
+2.80
+0.00=463.72
-0.20
-3.00
-3.20
-6.00
-6.20
-9.00
-9.20
-12.00=451.72

3,100
2,800
200

26,370
27,979

4,000
4,000
8,000

11,390
4,300
1,484

5,400
6,900
5,100
17,400

ა
ბ
გ
დ

| | | | | |
|---|---|---|---|---|
| შპს "არქიტექტორები+" | | | | |
| დირექტორი | | ნ. ფარცხალაძე | | ფურც№ |
| პრ მთ არქ | | ნ. ფარცხალაძე | | ფურცლ |
| შეასრულა | | მ. გიორგაძე | | მ. 1:100 |