ՀՈՂԱՄԱՍ
Լանդշաֆտային ճարտարապետական
հատակագիծ

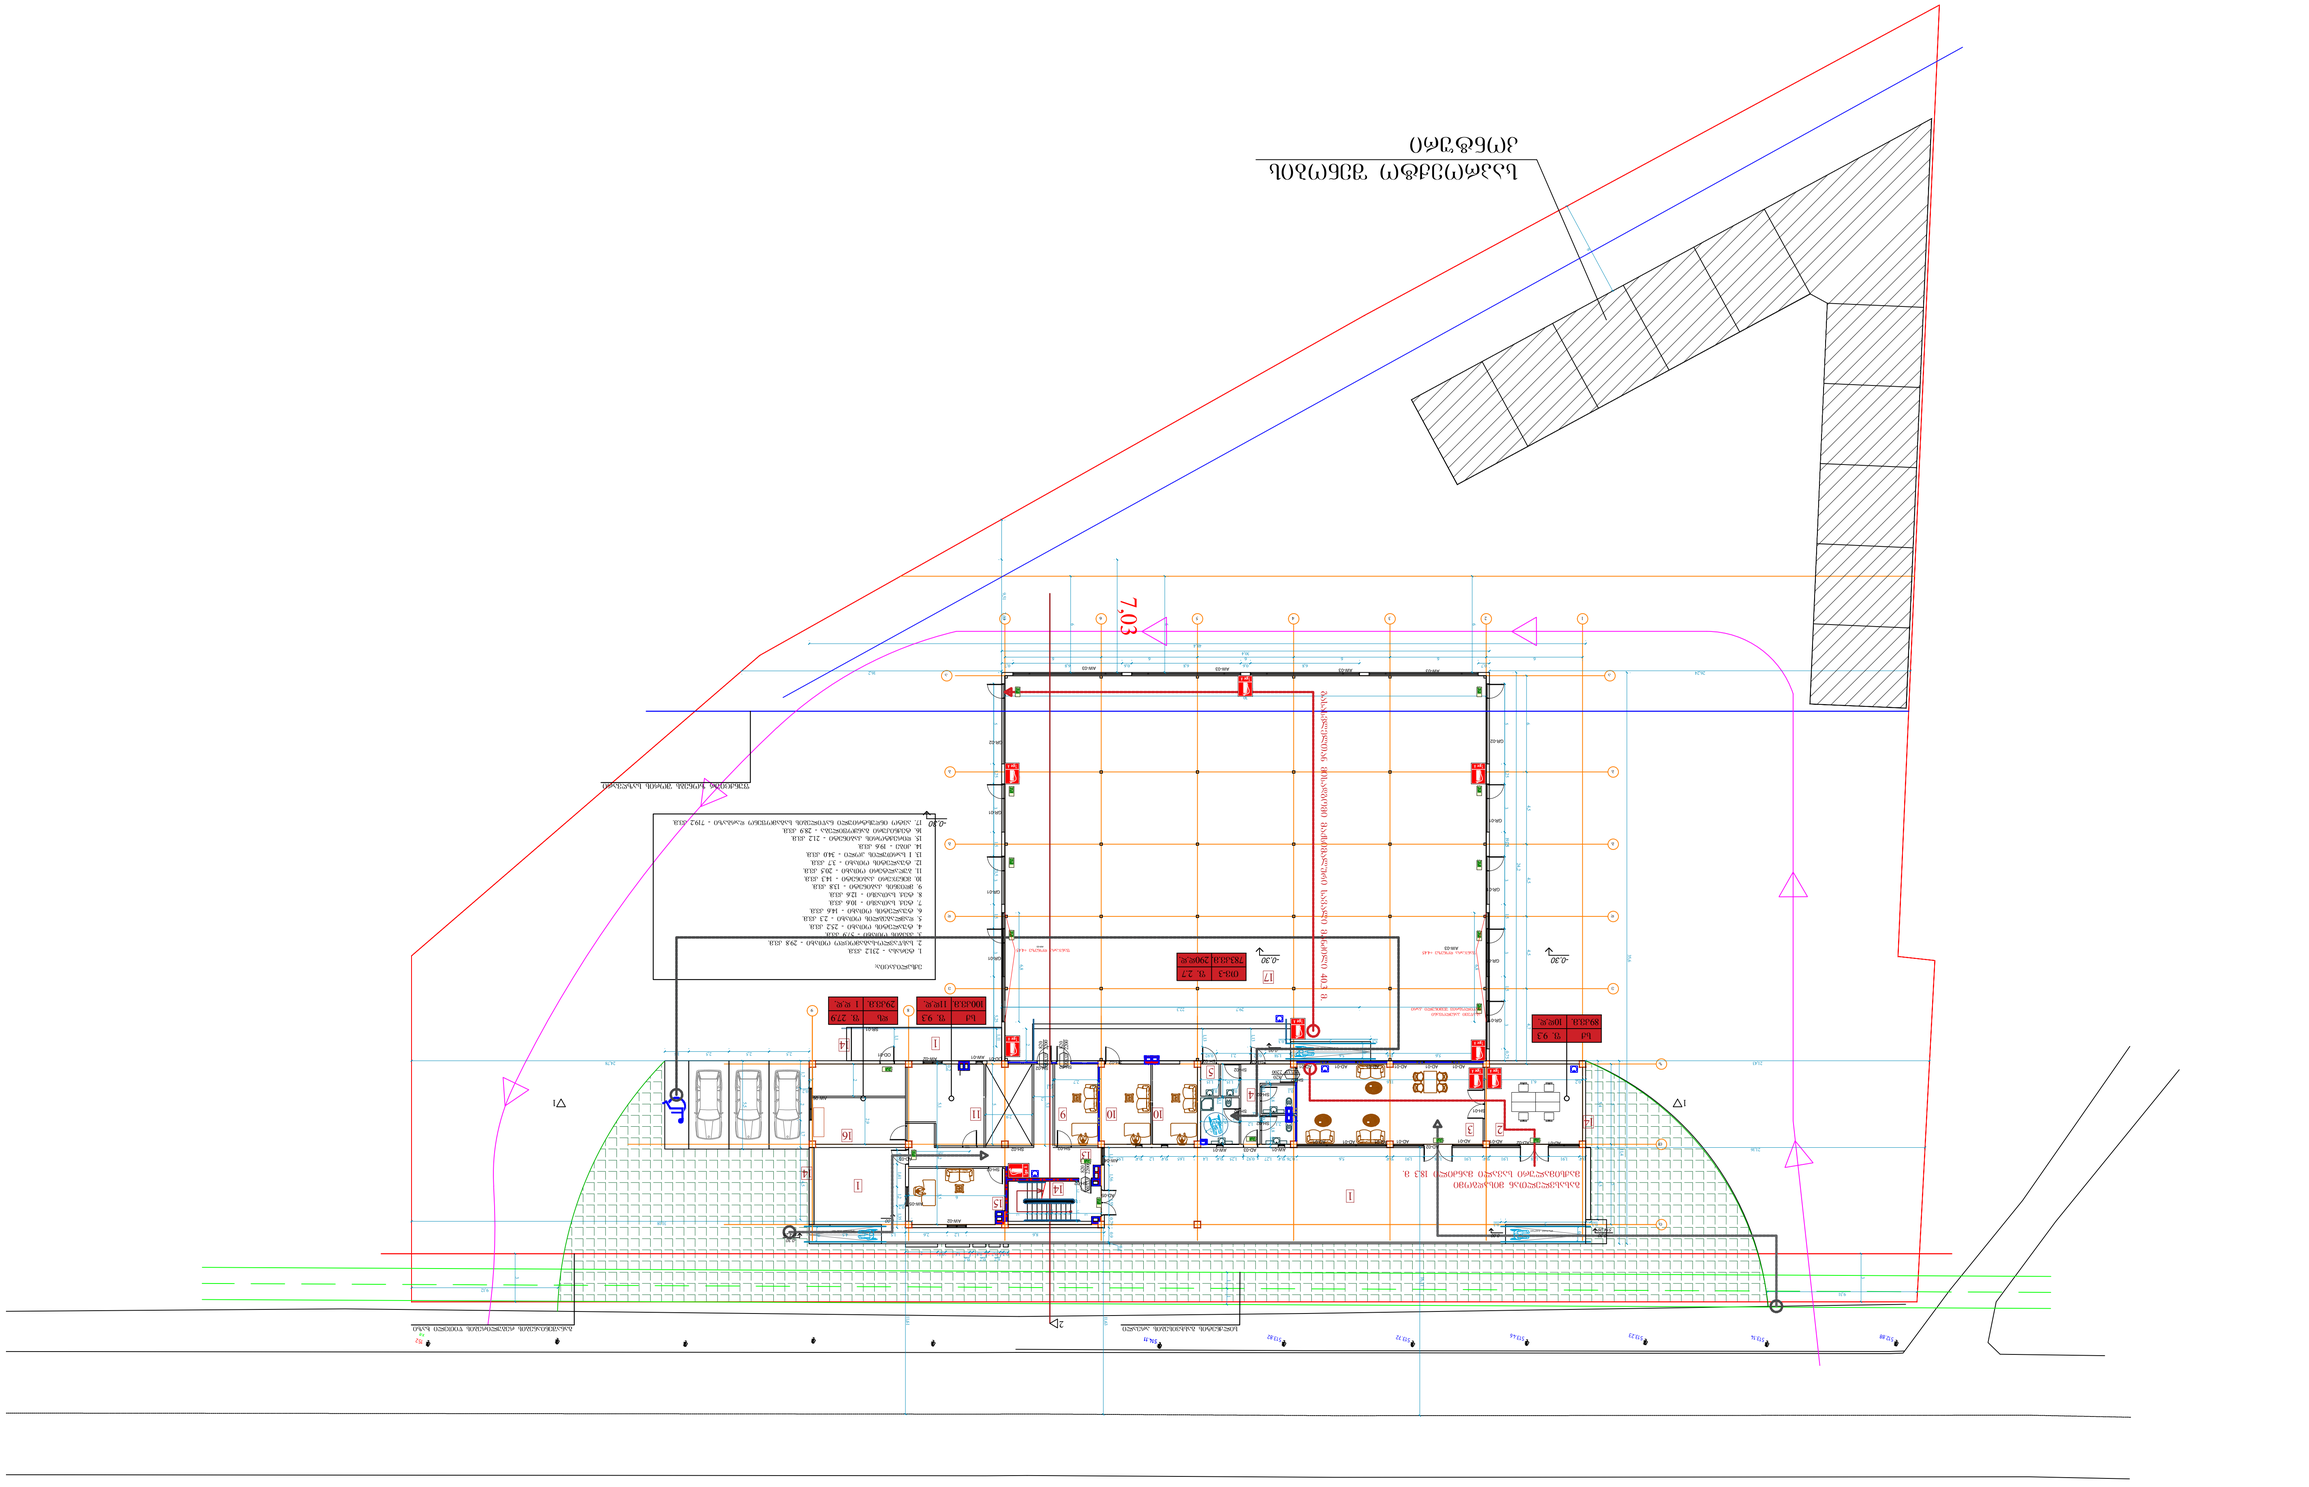
7,03
-0.30
-0.30
ԱՄՓՈՓԱԿԱՆ ՀՈՂԱՄԱՍ