

შენობის განთავსების სქემა

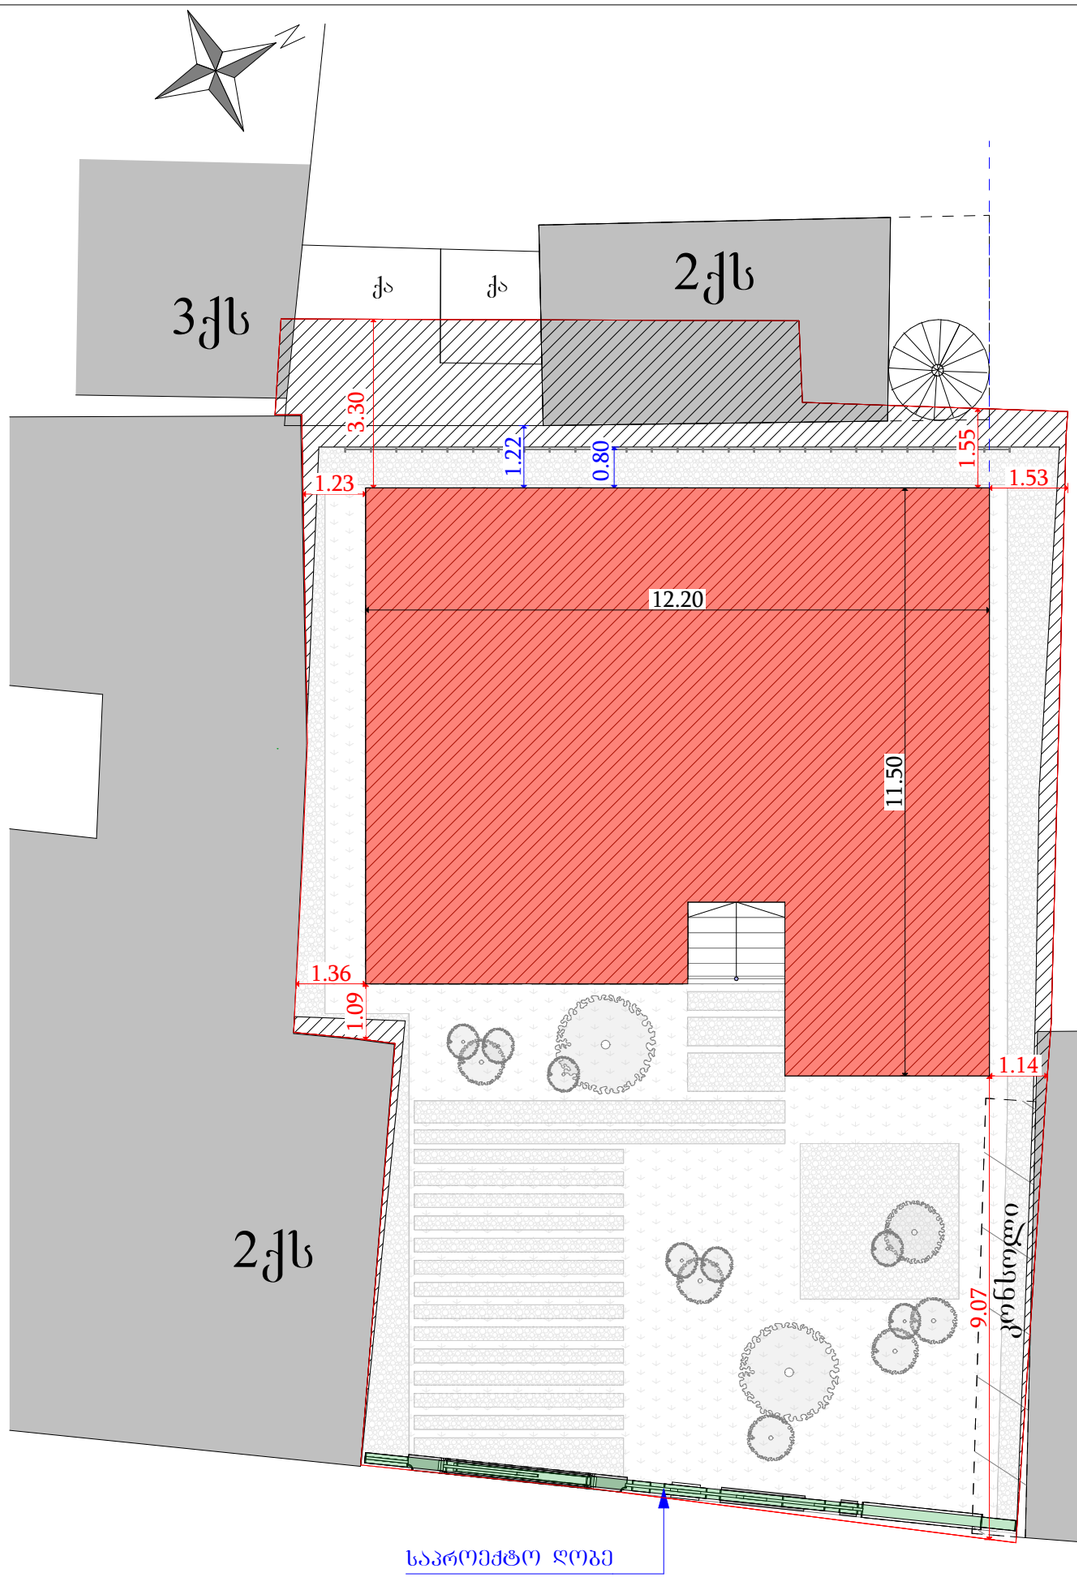

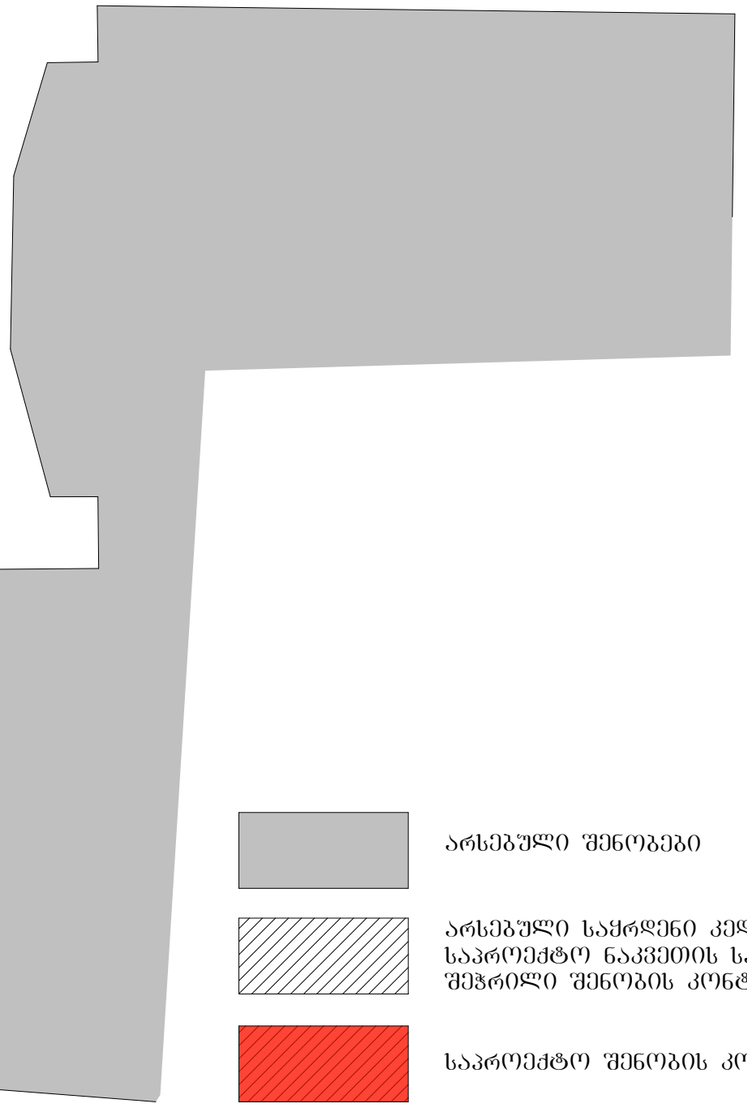

არსებული შენობები

არსებული საძრდენი კედლები და საპროექტო ნაკვეთის საზღვრებში შეჭრილი შენობის კონტურები

საპროექტო შენობის კონტური

ქ.ბილისი მ.ბაროსე 2
თბილისი 0108
საქართველო
გელ: +995 574 18 77 96
+995 032 2 19 21 20

UNIVERSAL PROJECT
Road, Water, Architecture, Topography

პროექტანები:

მთ.არქიტექტორი
ვ.ბაბაბაძე
არქიტექტორი
თ.ბოქუჩავა
შეასრულა

ვღ ვიზუალიზატორი

პროექტის დასახელება

კოტე ვაყაშვილის ქუჩა
№31ა
ს/კ 01.15.02.071.027

პრ.	ნახ. 1	A3

ნახაზის დასახელება
შენობის განთავსების სქემა

სტადია: ეროვნის ნაკვეთის სამშენებლოდ გამოყენების პირობების დადგენა