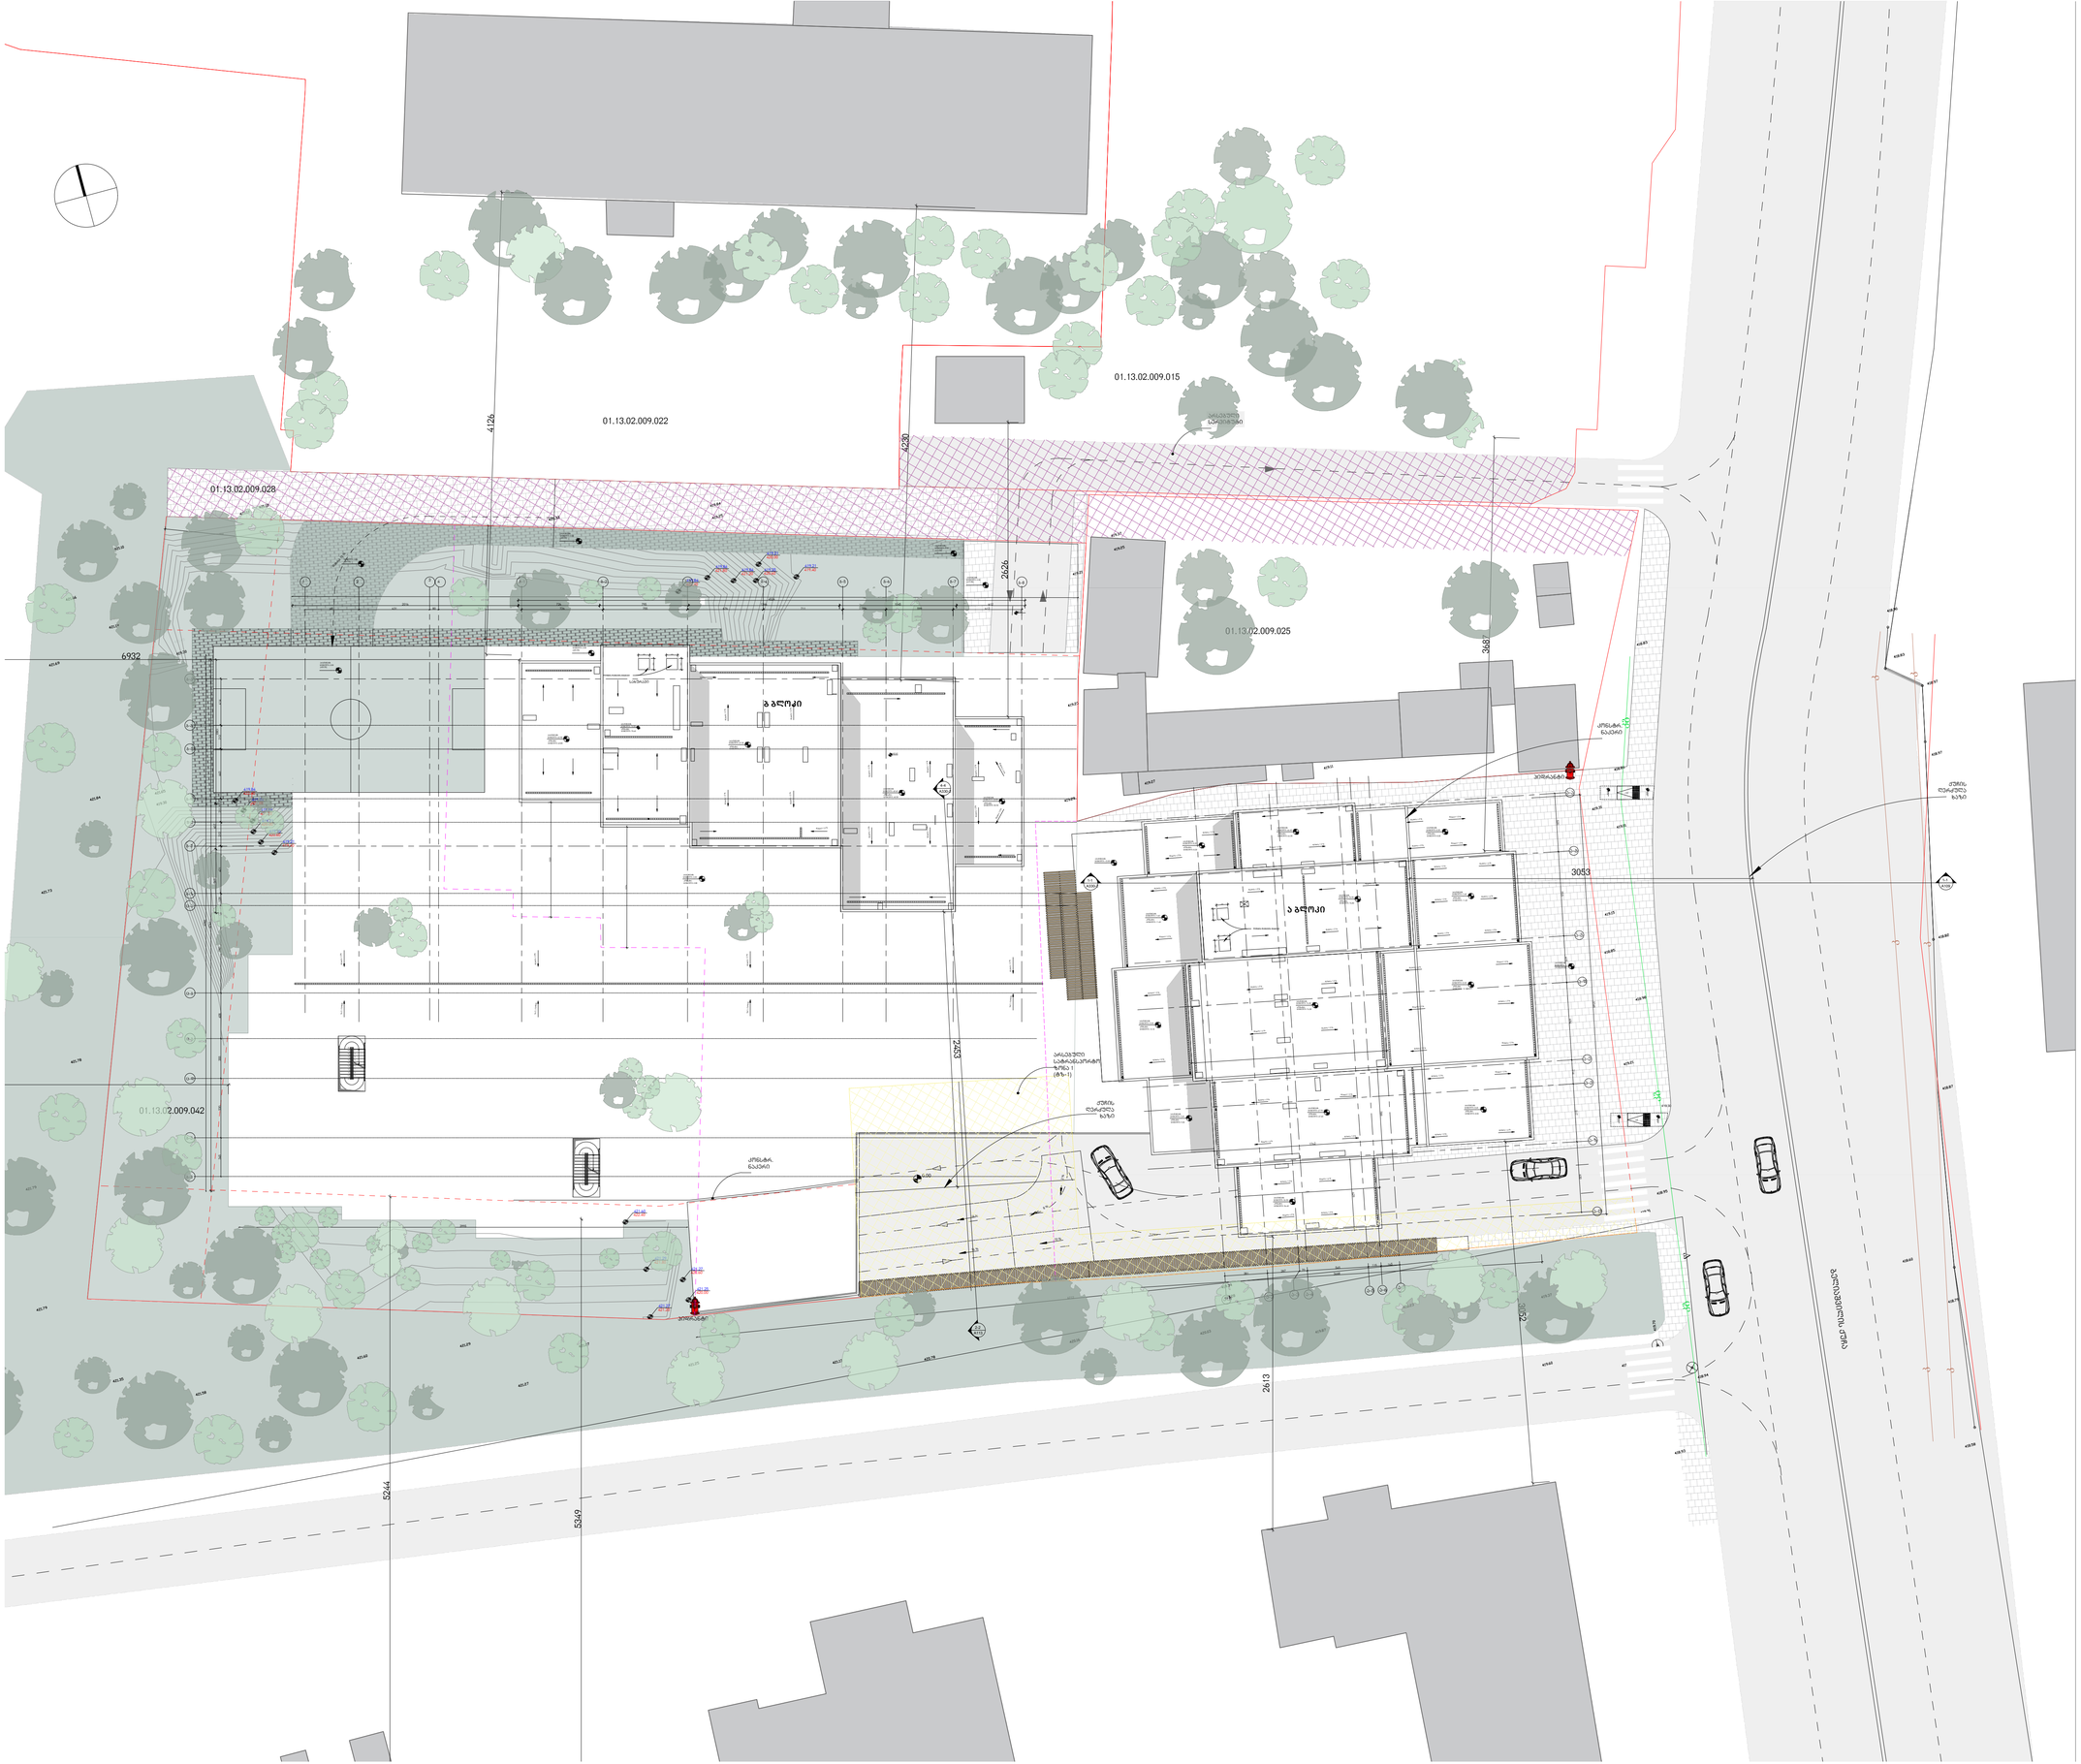

მთავარი არქიტექტორი, ავტორი:
ARCHITECT, AUTHOR:

ხმალაძე
არქიტექტორები

პროექტის დასახელება/PROJECT NAME:

მრავალფუნქციური კომპლექსი

მისამართი/ ADDRESS:

ქ. თბილისი, ჟუჩა ლუბლიანა,N 2/6 ;
ქ.თბილისი, ლუბლიანას, ჩაჩავასა და გელიაშვილის ქუჩებს შორის,
ნაკვეთი 09/024

დამკვეთი,მესაკუთრე/CLIENT, OWNER:

შ.პ.ს "ბლოქსი"

პირობითი აღნიშვნები /LEGEND:

- მზიდი კონსტრუქცია / LOAD BEARING STRUCTURE
- არამზიდი კონსტრუქცია/PARTITION
- საკადასტრო საზღვარი
- განაშენიანების რეგულირების წითელი ხაზი
- სამეზობლო მიჯნის რეგულირების ხაზი

შენიშვნა: სახანძრო უსაფრთხოების მოწყობილობების ზომები არ შეესაბამება მასშტაბს

- სამანქანო გზა
- საფეხმავლო გზილიკი
- გრუნტის ცხაურა მოპირკეთების(გამჭოლი) ზედაპირი
- გამწვანება/გრუნტი
- სახანძრო მანქანის მისაწვდომი ლაქა სიგანე - 6 მეტრი
- სატრანსპორტო ზონა
- სერვიტუტი
- მისაწვდომი სვლა გეზი სიგანე -1.5 მ

სტადია/STAGE პროექტის შეთანხმება

მასშტაბი/SCALE

ფურცლის ზომა/SHEET SIZE A1

თარიღი/DATE

ფურცლის სახელი /SHEET NAME
ბლოკი/BLOCK- ა/ A - ბ/B

ტერიტორიის კეთილმოწყობის გეგმა

ფურცლის N
SHEET N ა-103-3

ავტორი:
AUTHOR: გიორგი ხმალაძე

დახაზა:
DRAWN BY: ნუცა შონია
ალექსი სოლომნიშვილი

შეამოწმა:
CHECKED BY: ლევან თავაძე