
**GEOPROF** — **გეოპროფი**

PROJEKTIERUNG-VERMESSUNGS FIRMA — საპროექტო-საამზომველო ფირმა

ქ.თბილისი, ყაზბეგის გამზ. №2, კეკინის გამზ. №34

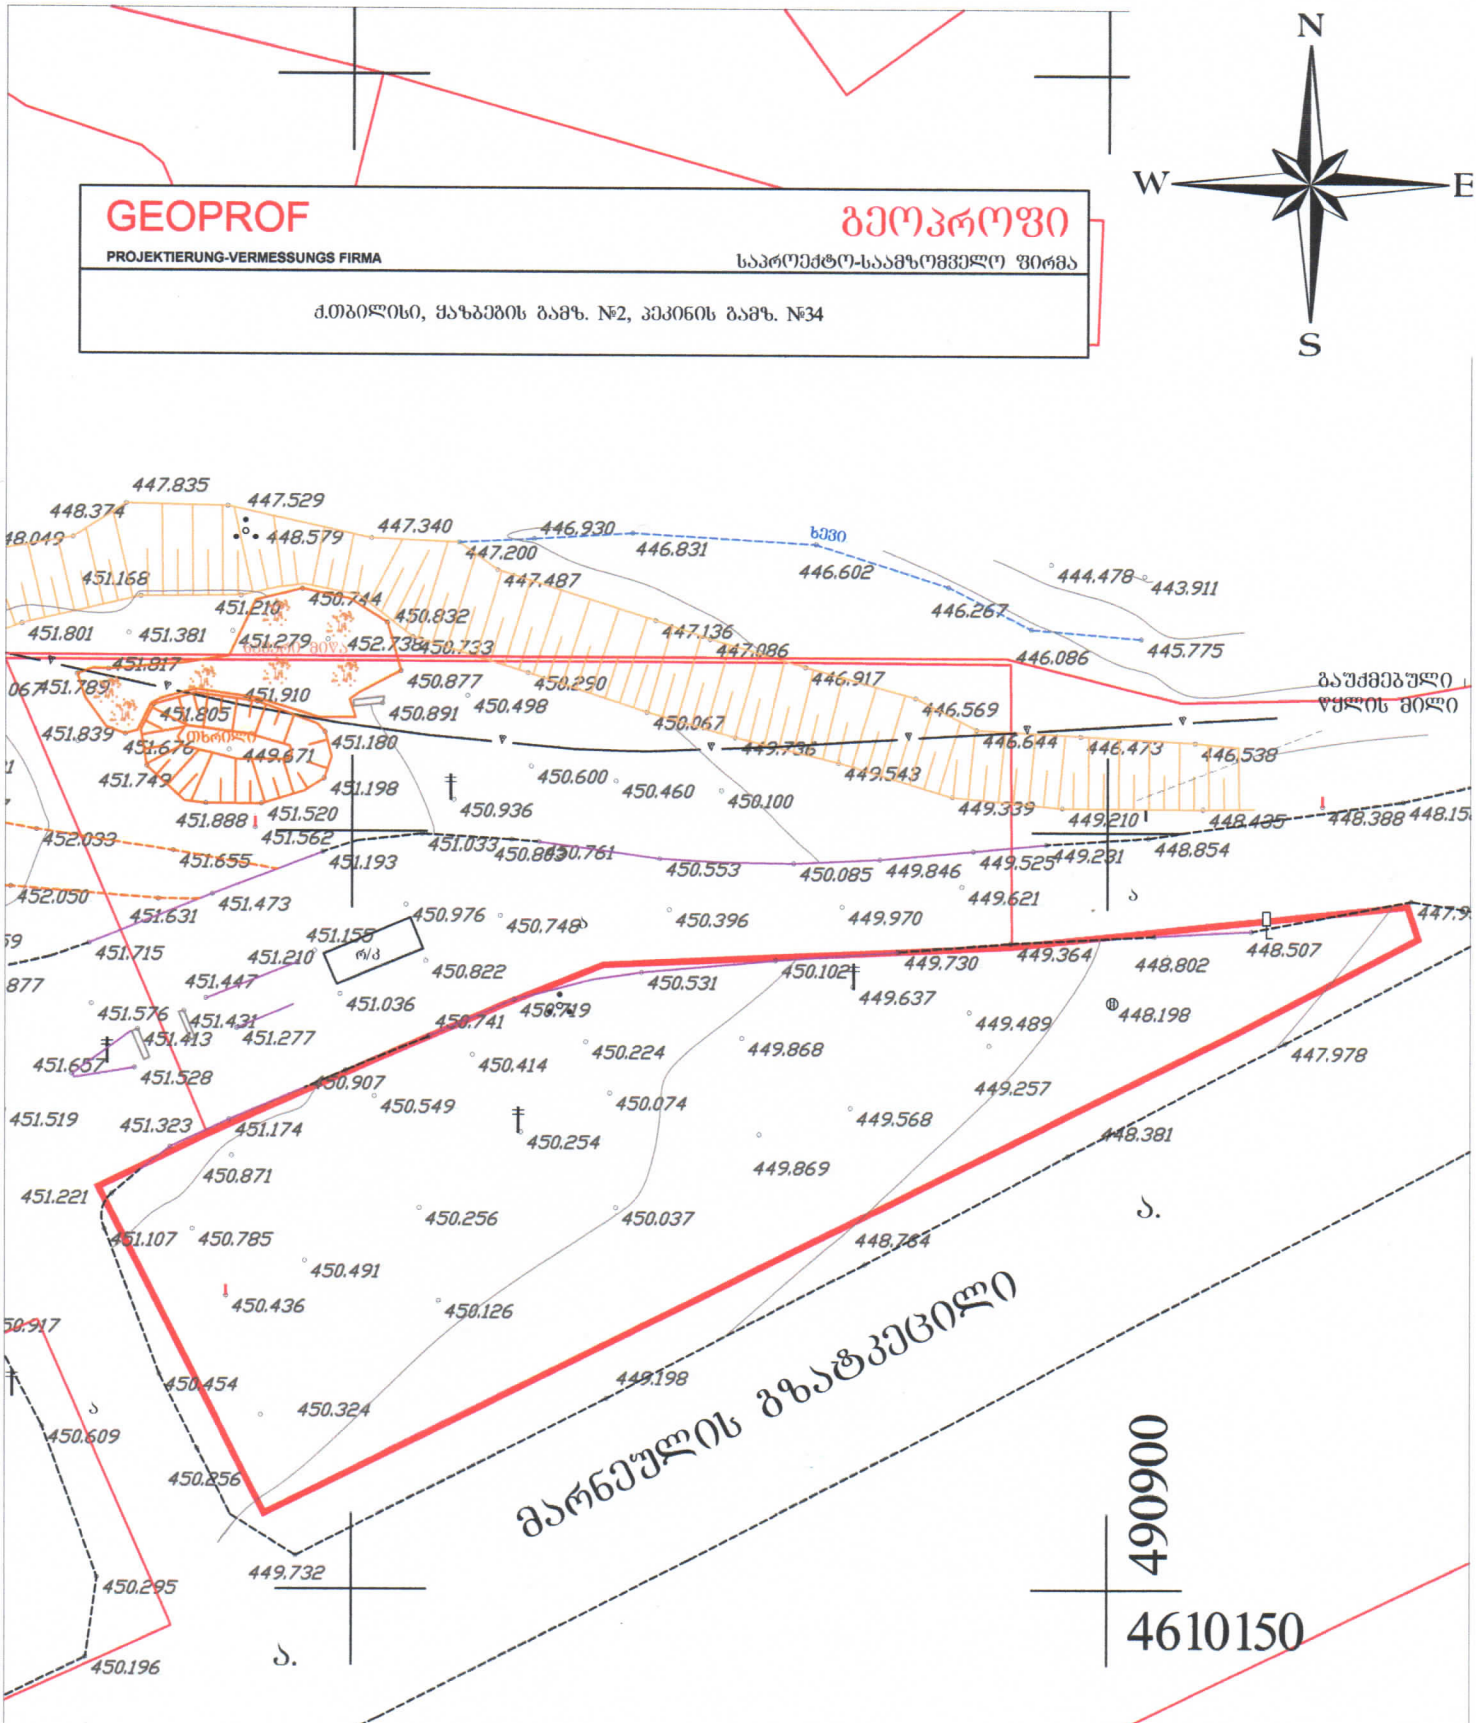


ნახაზზე დატანილია ხილვადი კომუნიკაციები

მიწის სამუშაოები შეათანხმეთ შესაბამის კომუნიკაციების წარმომადგენლებთან

პირობითი აღნიშვნები

- ნაკვეთი
- მშენებარე
- მაღალი ძაბვის ანძა
- ფლატე

## ტოპო-გეოდეზიური ანაზომი

| | | | | | |
|---|---|---|---|---|---|
| დამკვეთი | შ.პ.ს | Portali | დირექტორი | შ. ბოგოლიძე | |
| მისამართი | გარდაბანის რაიონი, სოფელი თელეთი. | | ამზომველი | შ. ბოგოლიძე | |
| ს/კ 81.03.12.795 | | | მასშტაბი 1:500 | ა.თ. 03.11.2016 | |

- ბეტონის ბოძი
- გზა
- ბუჩქი ეკლიანი
- ლამპიონი
- ნაშარი მიწა
- ბრუნტის გზა
- ღობე (ბადის)
- ბეტონის ბოძი. აღგილზე მითითებული კაბელის ორიენტირი
- საბზაო ნიშანი