
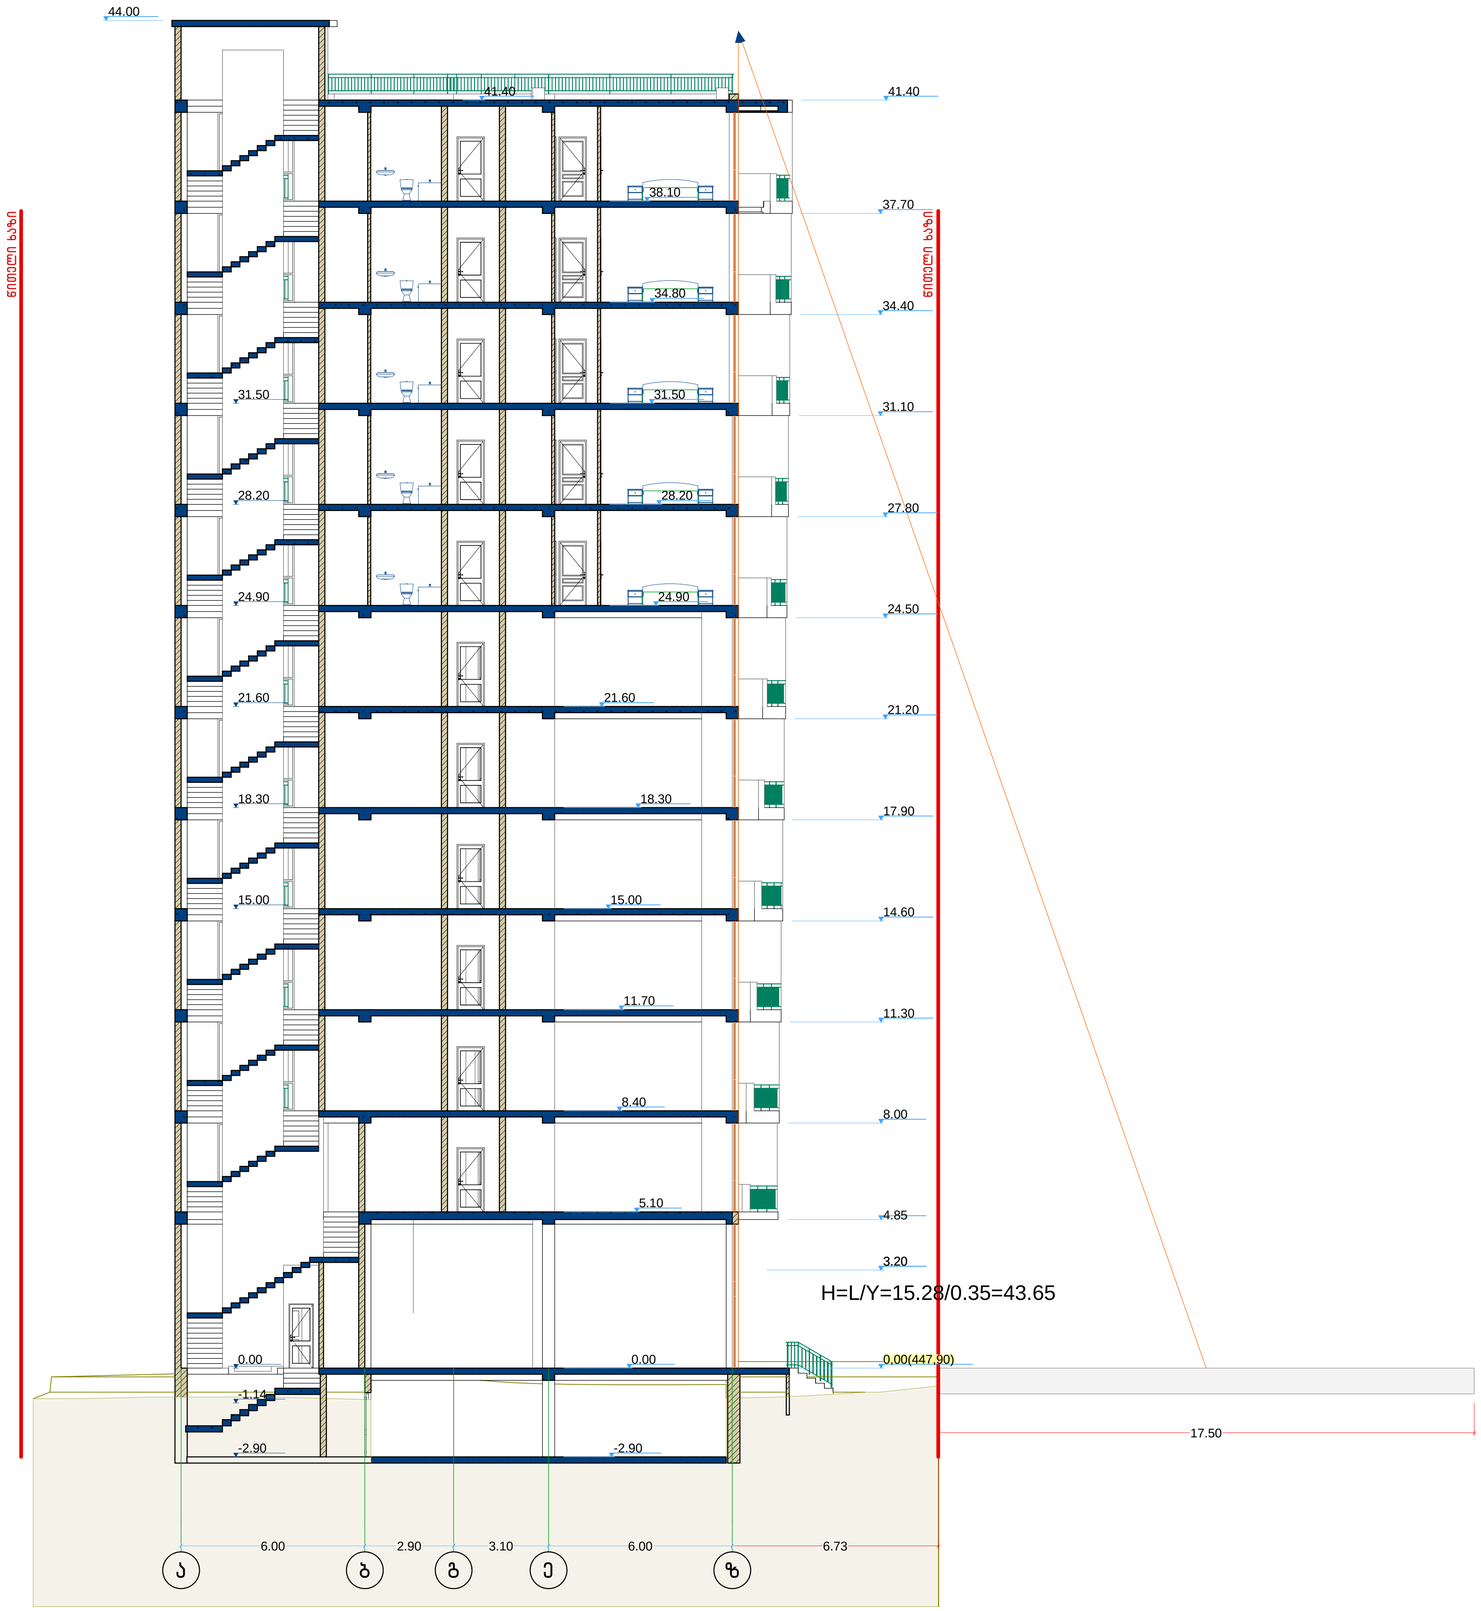


NEW POINT

შპს „ნიუ პოინტ" თბილისი, საბურთალოს ქ. 44
Ltd „New point" saburtalos 44 st. Tbilisi, Georgia, 0160
(+99532) 2945808; 557 704433,
www.newpoint.ge info@newpoint.ge

ობიექტის მისამართი	ქ.თბილისი. დიღომი
ნახაზის დასახელება	ჭრილი - 3
დამკვეთი	მანანა დევეჯარაშვილი

დირექტორი		ბ. ქირკიტაძე
არქიტექტორი		გურამ ფორფოლიანი
მასშტაბი	1:100	A-1
თარიღი	12.12.2016	

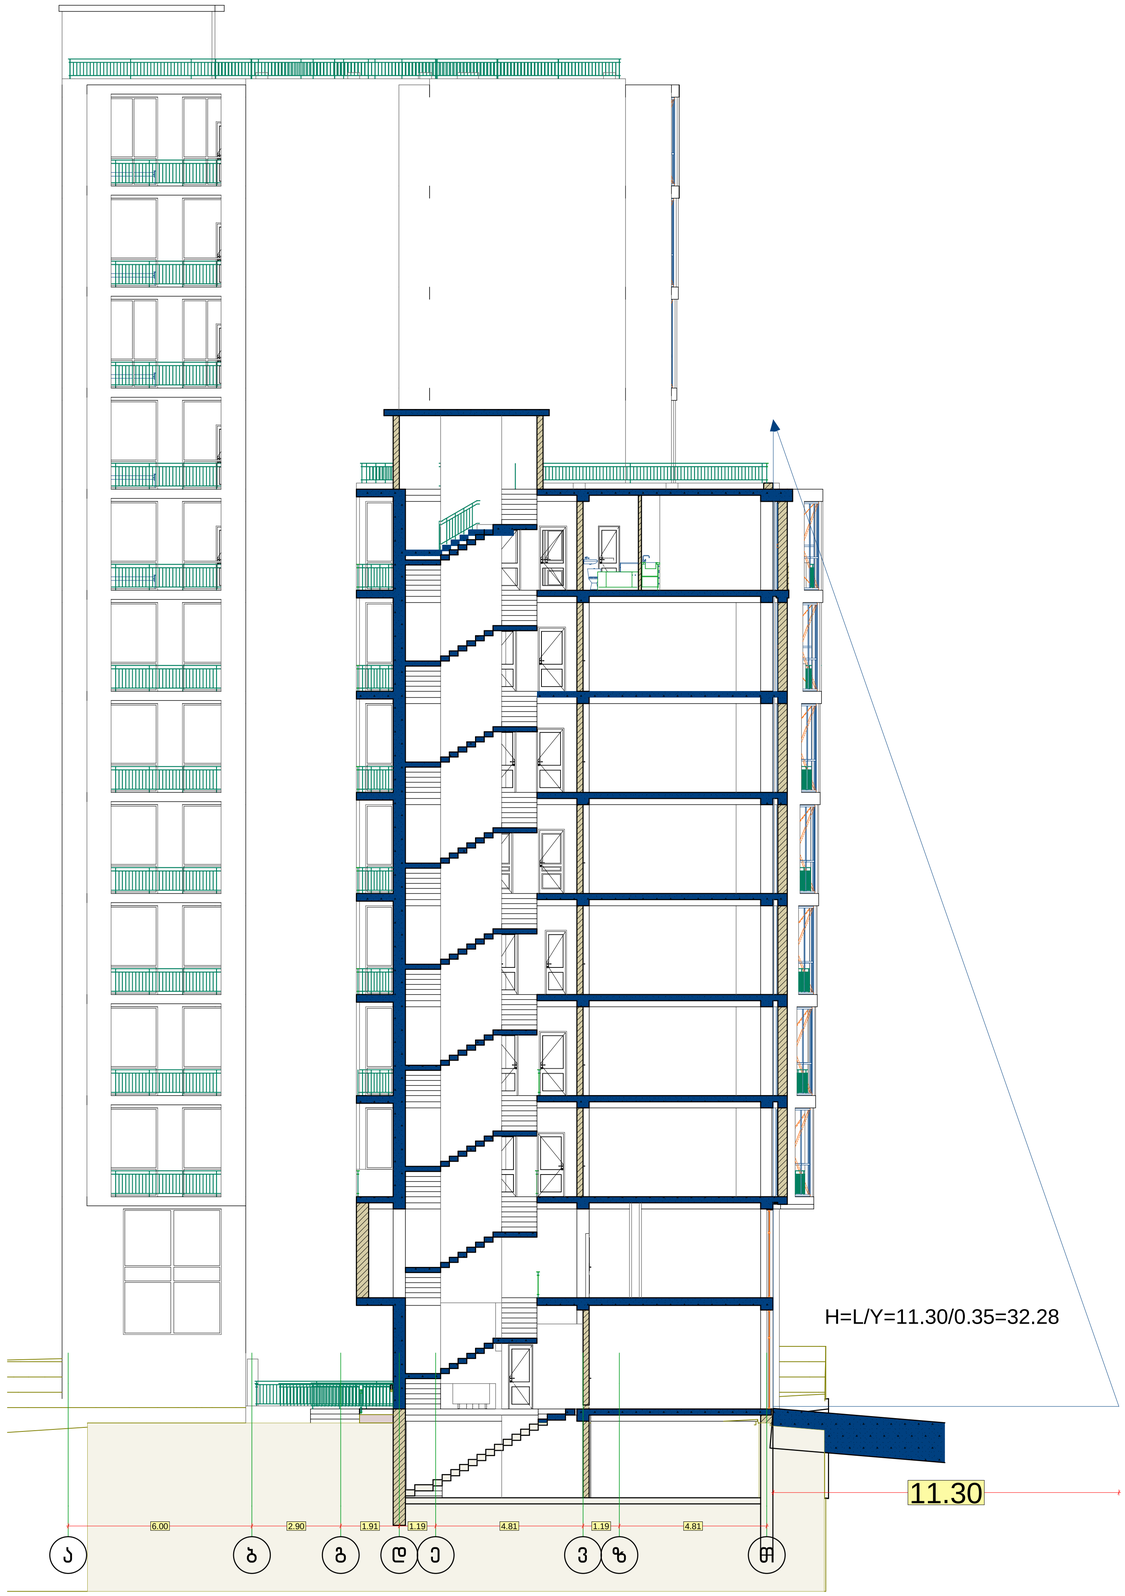

NEW POINT

შპს „ნიუ პოინტ“ თბილისი, საბურთალოს ქ. 44
Ltd „New point“ saburtalos 44 st. Tbilisi, Georgia, 0160
(+99532) 2945808; 557 704433,
www.newpoint.ge info@newpoint.ge

ობიექტის მისამართი	ქ.თბილისი. დიღომი
ნახაზის დასახელება	ჭრილი - 4
დამკვეთი	მანანა დევდარაშვილი

დირექტორი		ბ. ქირკიტაძე
არქიტექტორი		გურამ ქორქოლიანი
მასშტაბი	1:100	A-1
თარიღი	12.12.2016	