შ.პ.ს კირკიტაძე და კომპანია (ს/ნ416294067)

L.T.D "KIRKITADZE & COMPANY"

პეკინის ქ. №27 ტ: 2 37 23 00 მობ: 5 99 56 22 76, ფაქსი: 2 37 23 00

Pekini str. N 27 tel: 2 37 23 00 mob: 5 99 56 22 76, fax: 2 37 23 00

ქალაქი თბილისი, გამზირი მოსკოვი, №2, ნავთლუღის რკინიგზის სადგურის მიმდებარე ტერიტორია, (ნაკვ. 002/037), (ს/კ 01.17.12.002.037; 01.17.12.002.021; 01.17.12.002.001) შპს "საქართველოს რკინიგზა"-ს (ID 202886010) და ქ. თბილისის ტვითმმართველი ერთეულის საკუთრებაში არსებული 10245 კვ.მ. 100 კვ.მ. და 320 კვ.მ. არასასოფლო-სამეურნეო დანიშნულების მიწის ნაკვეთების და მისი მიმდებარე ტერიტორიის ტოპოგრაფიული

გეგმა

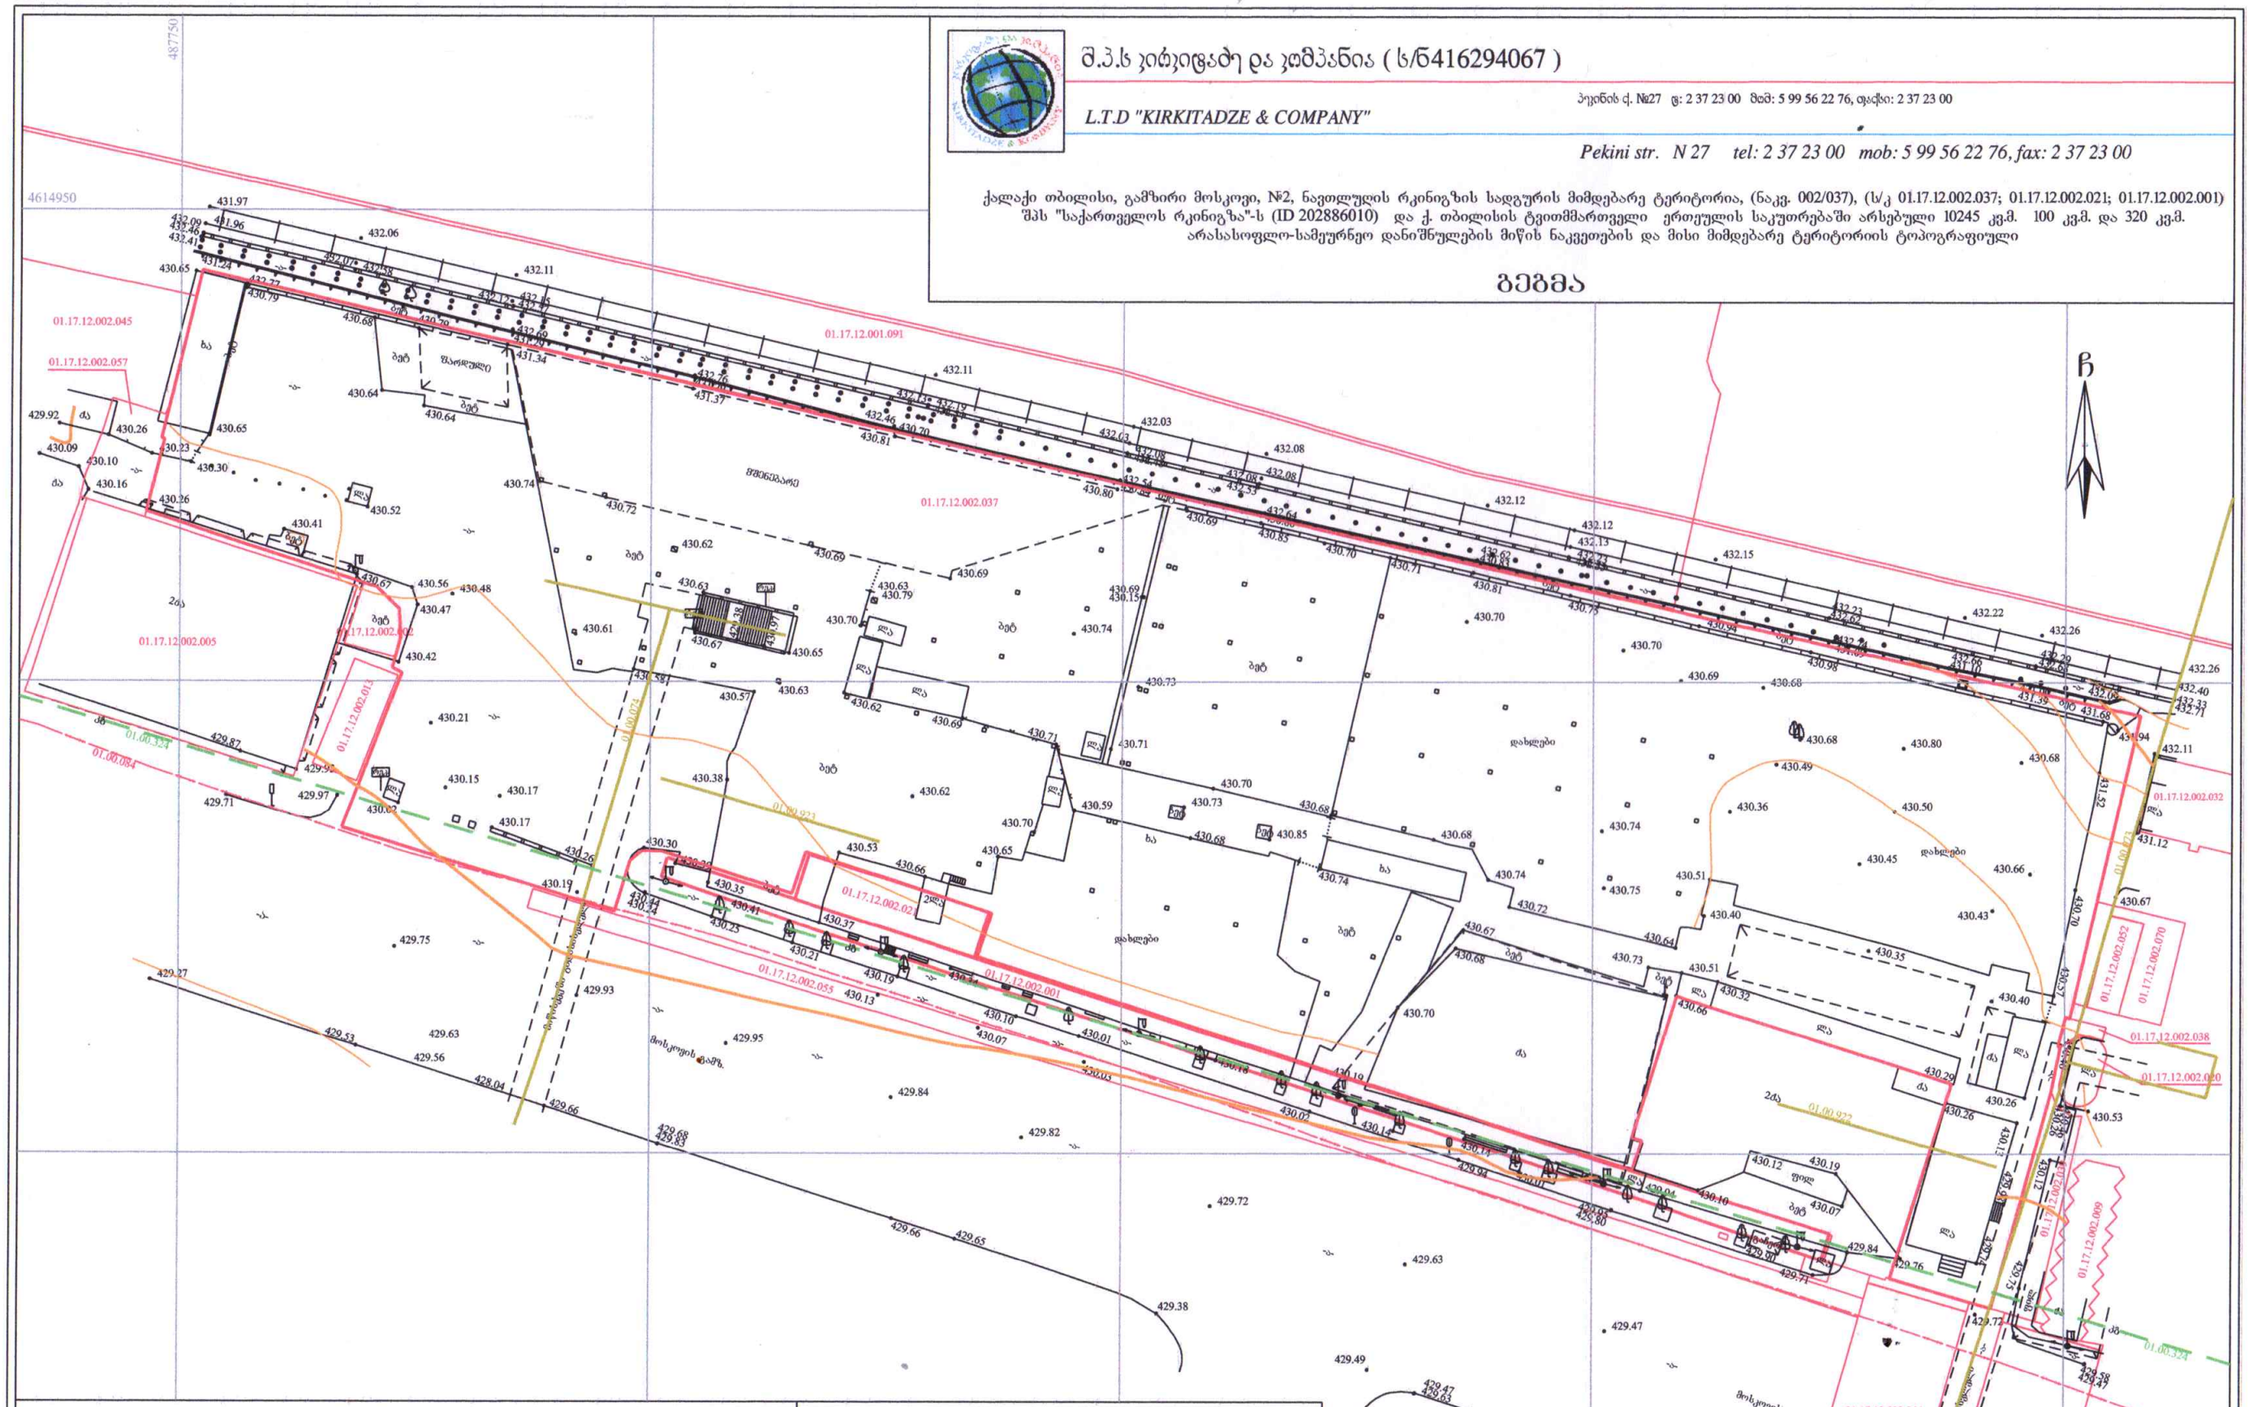

პირობითი აღნიშვნები

WGS 1984-ის კოორდინატთა სისტემის UTM პროექცია

ხ	საცხ. შენობა	ხის ღობე	წყალგაყვანილობა
ძ	არასაცხ. შენობა	ღობე	
	ფარდული	ქვის კედელი	გაზი
	მშენებარე	კედელი	
	შენობა	ფლატე	კანალიზაცია
	წიწვოვანი ხე	რკინიგზა	სანიაღვრე
	ფოთლოვანი ხე		კავშირგაბმულობა
	ხილკენკროვანი	სამეთვალყურეო ჭები	ელ. ქსელები
	მცენარე		
	გარე განათება	ელ. გადამცემი ხაზი	გათბობა გაუქმებული

შენიშვნა: 1) გეგმაზე დატანილია საჯარო რეესტრში რეგისტრირებული ნაკვეთის საზღვრები

2) ვინაიდან გეგმაზე დატანილია მხოლოდ რეგისტრირებული მიწისქვეშა კომუნიკაციები მათი მდებარეობების დაზუსტება მოხდეს ყველა კომუნიკაციის წარმომადგენლებთან

შ.პ.ს. კირკიტაძე და კომპანია (ს/ნ416294067)

პეკინის ქ. №27/10 ტ: 2 37 23 00 მობ: 5 99 56 22 76, ფაქსი: 2 37 23 00

L.T.D "KIRKITADZE & COMPANY"

Pekini str. N 27/10 tel: 2 37 23 00 mob: 5 99 56 22 76, fax: 2 37 23 00

www. kirkitadze.ge kirkitadze@mail.ru

დირექტორი:		რ. კირკიტაძე
აზომა:		რ. ჯამბაზიშვილი გ. მანიტაძე
დახაზა:		ე. კვეკვეცია
დამკვეთი		შპს "გურგენიძე არქიტექტურა"
მასშტაბი: 1:500		27.07.2021წ.

...\samgori_27 07 (01.17.12.002.03 29.07.2021 13:59:22

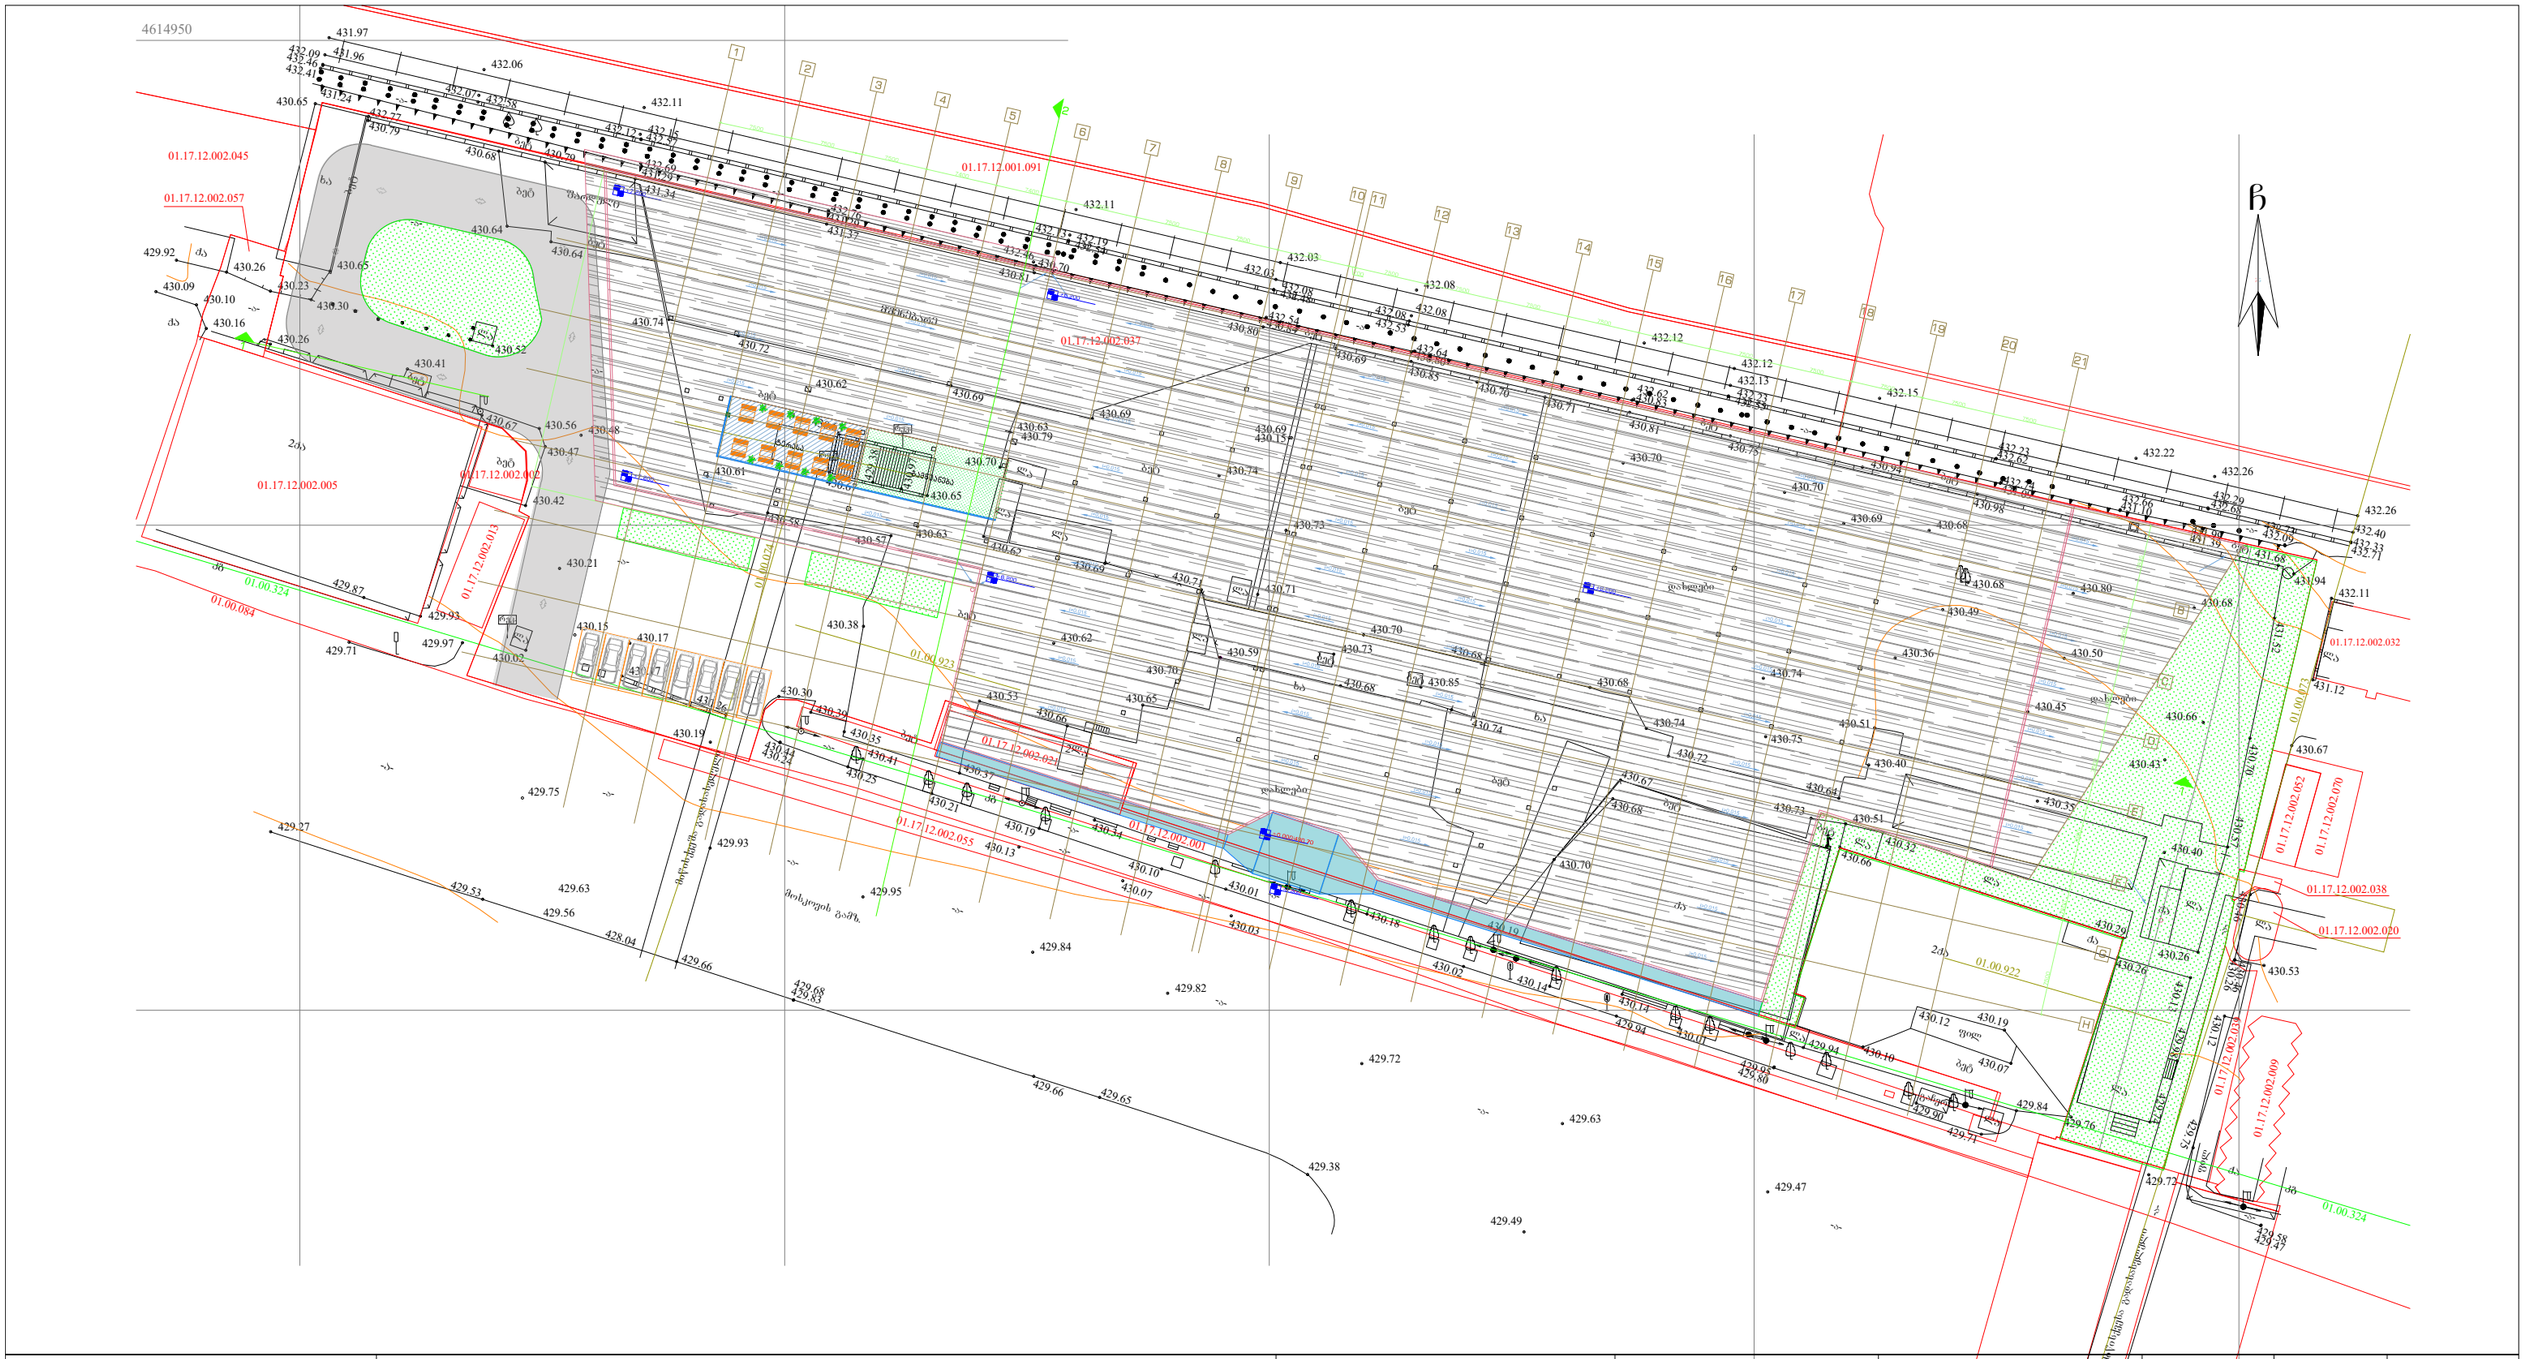

გენ-გეგმა	შენიშვნა:	პროექტი:	დამკვეთი:	შემსრულებელი:	თანამდებობა	გვარი	ხელმოწერა
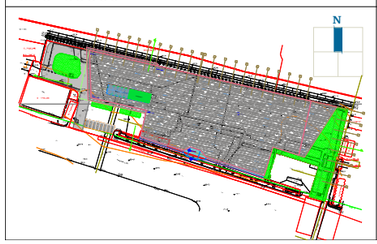	მიწის ნაკვეთის ფართობი – 10245 მ^2 განაშენიანების კოეფიციენტის საანგარიშო ფართობი –6815,1 მ^2; კ1 = 0.7 განაშენიანების ინტენსივობის კოეფიციენტის საანგარიშო ფართობი – 7925,6 მ^2; კ2 = 0.8 გამწვანების კოეფიციენტის საანგარიშო ფართობი – 1293 მ^2; კ3 = 0.1 კროკები იხილეთ შესაბამის ფურცლებზე.	სარკინიზო სადგური სამგორი მოლი ნახაზი: გენ გეგმა	შპს "კაპიტალ ფროფერთი"	შპს "გურგენიძე არქიტექტურა" GURGENIDZE არქიტექტურა architecture ს/კ 405317697	დირექტორი	ლ.გურგენიძე	
					არქიტექტორი:	მ.გურგენიძე	
					არქიტექტორი:	ლ.გურგენიძე	
					არქიტექტორი:	თ.ჩხაიძე	
					სტადია: შ.პ.	ფორმ.: A-3	თარიღი: 05.08.21
						მასშტ.: 1:100	ფურც.: