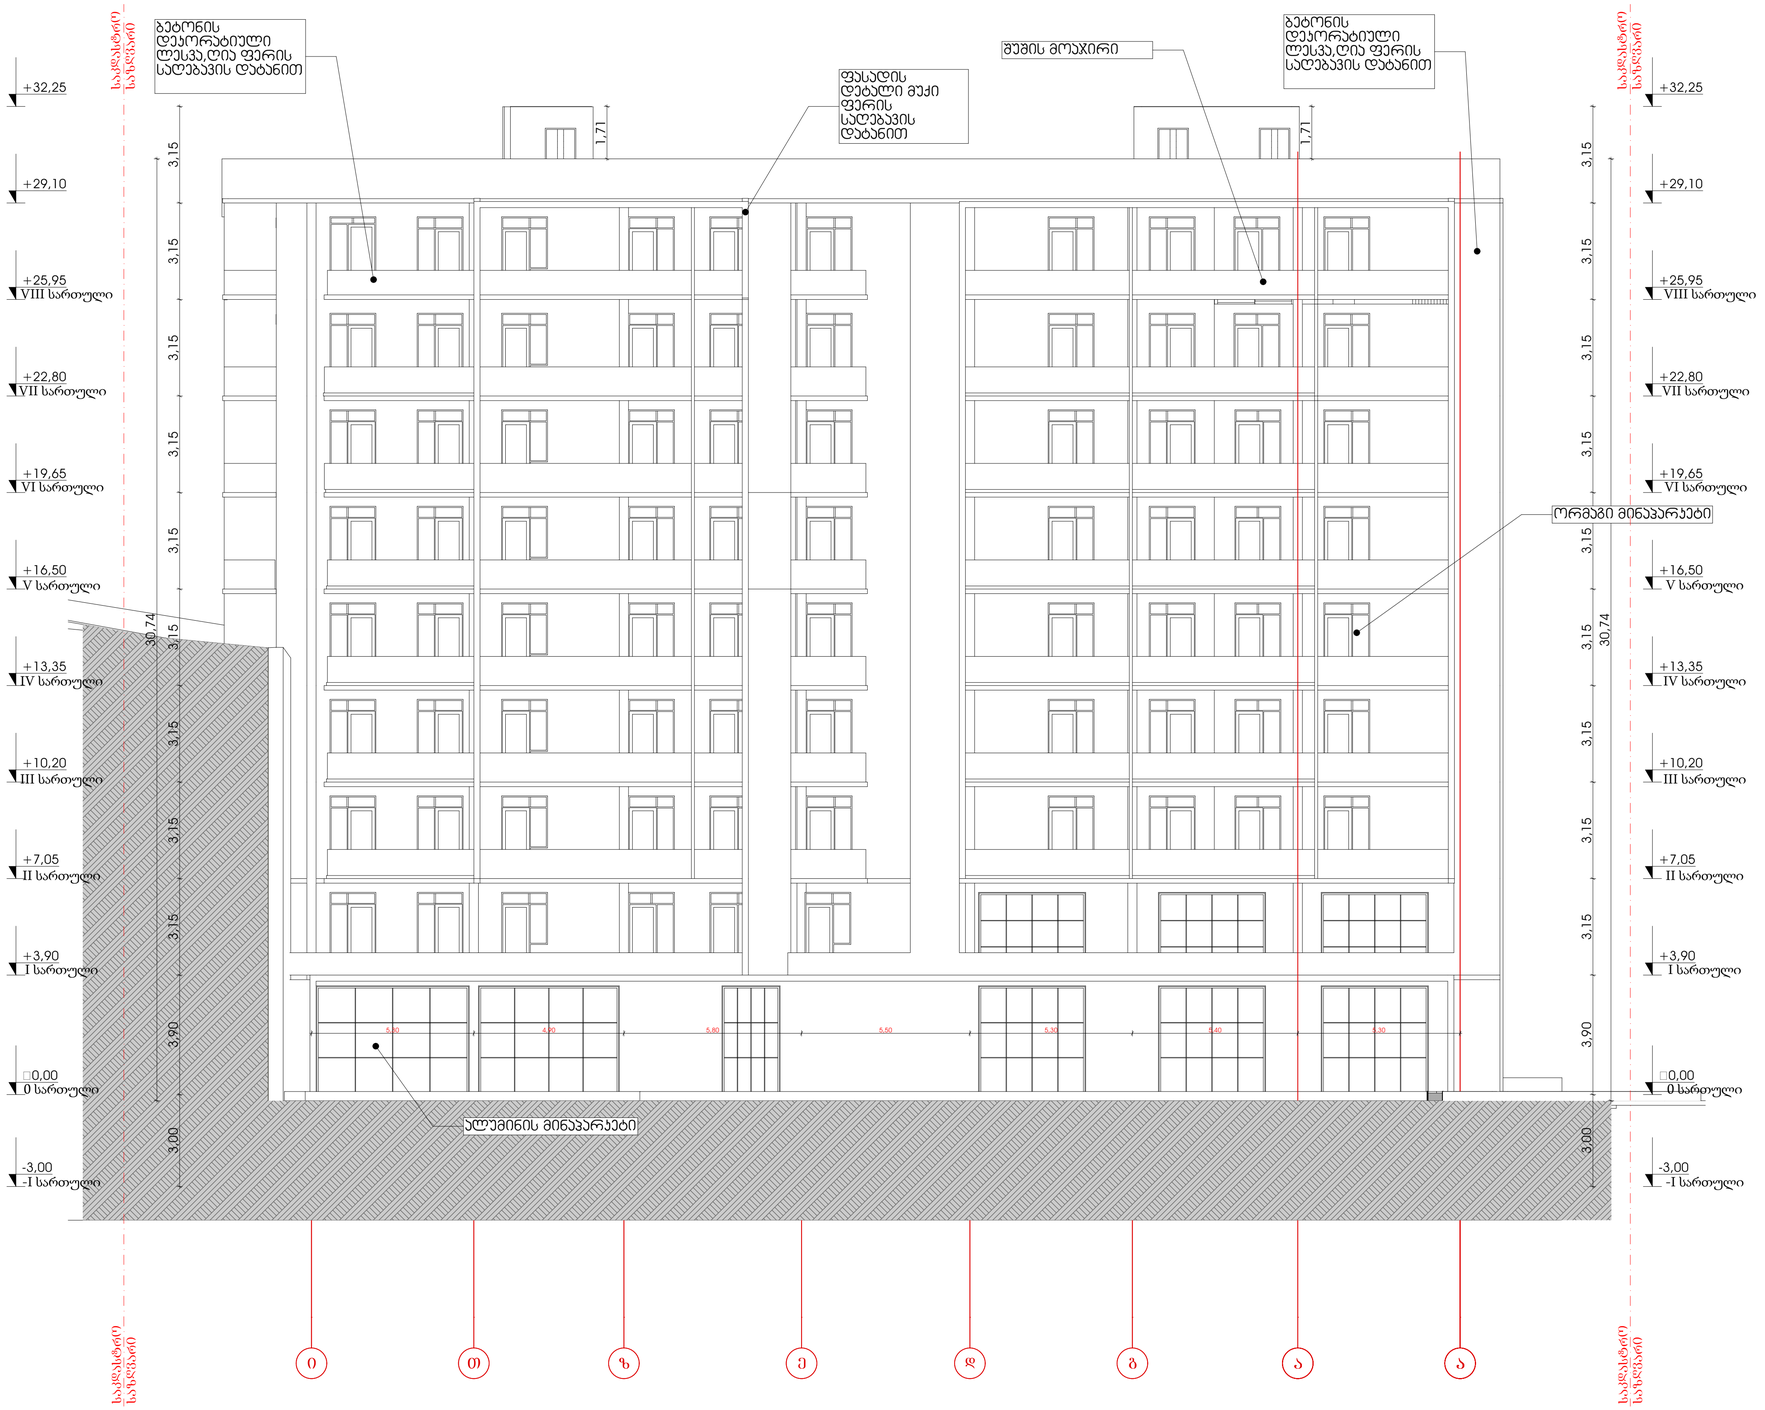

fasadi

მრავალბინიანი საცხოვრებელი სახლი

TASHUB

მისამართი:

ქალაქი თბილისი, სოფ გლდანი, "უჯმიანი" ნაკვეთი 6/542; ქალაქი თბილისი, სოფ გლდანი "უჯმიანი" (ნაკვეთი 6/74) მიმდებარედ.

ს.ა.: №01.11.17.023.215

ტასჰაბი

ს/ს : 406265410

მის: ჯრწანისის ქ. №26

თანამდებობა	გვარი	ხელმოწერა
დირექტორი	ს.გიორგაია	
მთ. არქიტექტორი	დ.ჯუანალიანი	
პროექტის ავტორი	დ.ჯუანალიანი	
არქიტექტორი	რ.ბარსეჭიანი	

დამჯვეთი

გვარი

მ. ქორიძე

ჯირობითი აღნიშვნები

საკადასტრო საზღვარი

განაშენიანების რეგულირების ხაზი

ნახაზის სახელწოდება

მასშტაბი	ფორმატი	თარიღი
1:100	A1	2021 წ.
ფურცელი	ნიშნული	
.1.4		

0 12.5 25 50

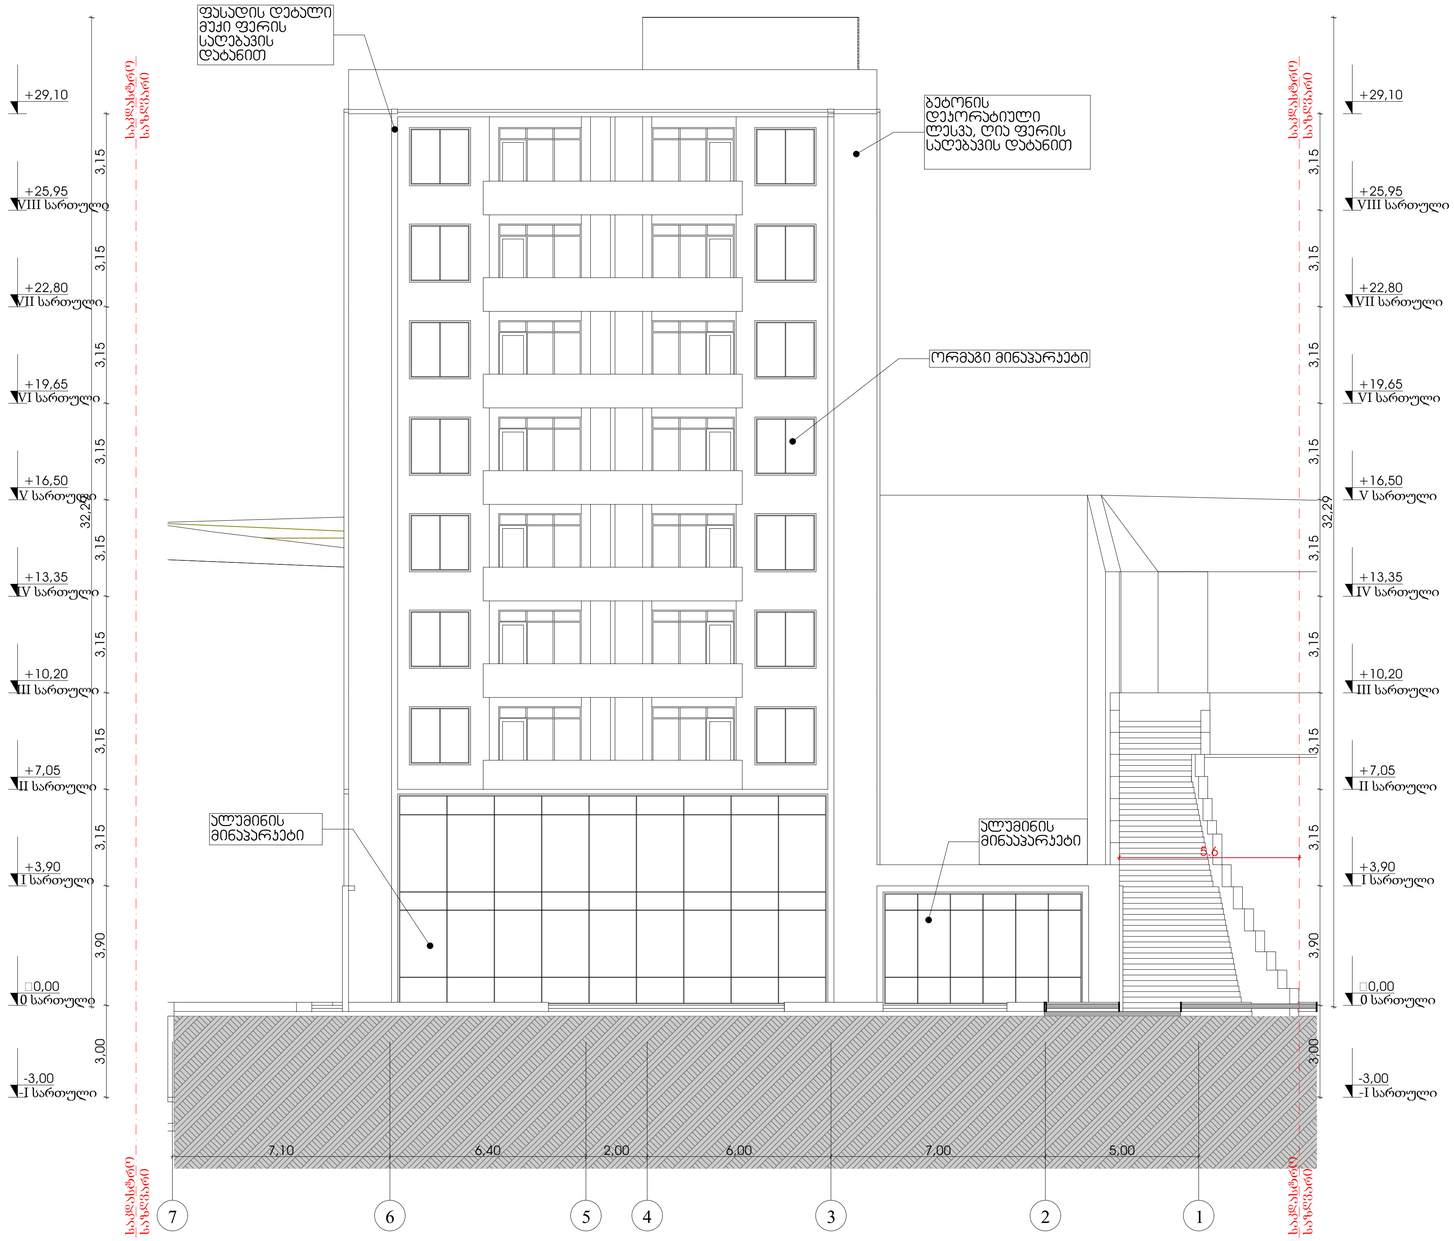

მრავალბინიანი საცხოვრებელი სახლი

TASHUB

მისამართი:

ქალაქი თბილისი, სოფ გლდანი, "უჯმიანი" ნაკვეთი 6/542; ქალაქი თბილისი, სოფ გლდანი "უჯმიანი" (ნაკვეთი 6/74) მიმდებარედ.

ს.ა.: №01.11.17.023.215

ტასჰაბი

ს/ს : 406265410

მის: ჯრწანისის ქ. №26

თანამდებობა	გვარი	ხელმოწერა
დირექტორი	ს.გიორგაია	
მთ. არქიტექტორი	დ.ჯუანალიანი	
პროექტის ავტორი	დ.ჯუანალიანი	
არქიტექტორი	რ.ბარსეღიანი	

დამჯვეთი

გვარი

მ. ქორიძე

ჰირობითი აღნიშვნები

საპროექტო საზღვარი

განაშენიანების რეგულირების ხაზი

ნახაზის სახელწოდება

მასშტაბი	ფორმატი	თარიღი
1:100	A1	2021 წ.
ფურცელი	ნიშნული	
7-1		

0 12.5 25 50

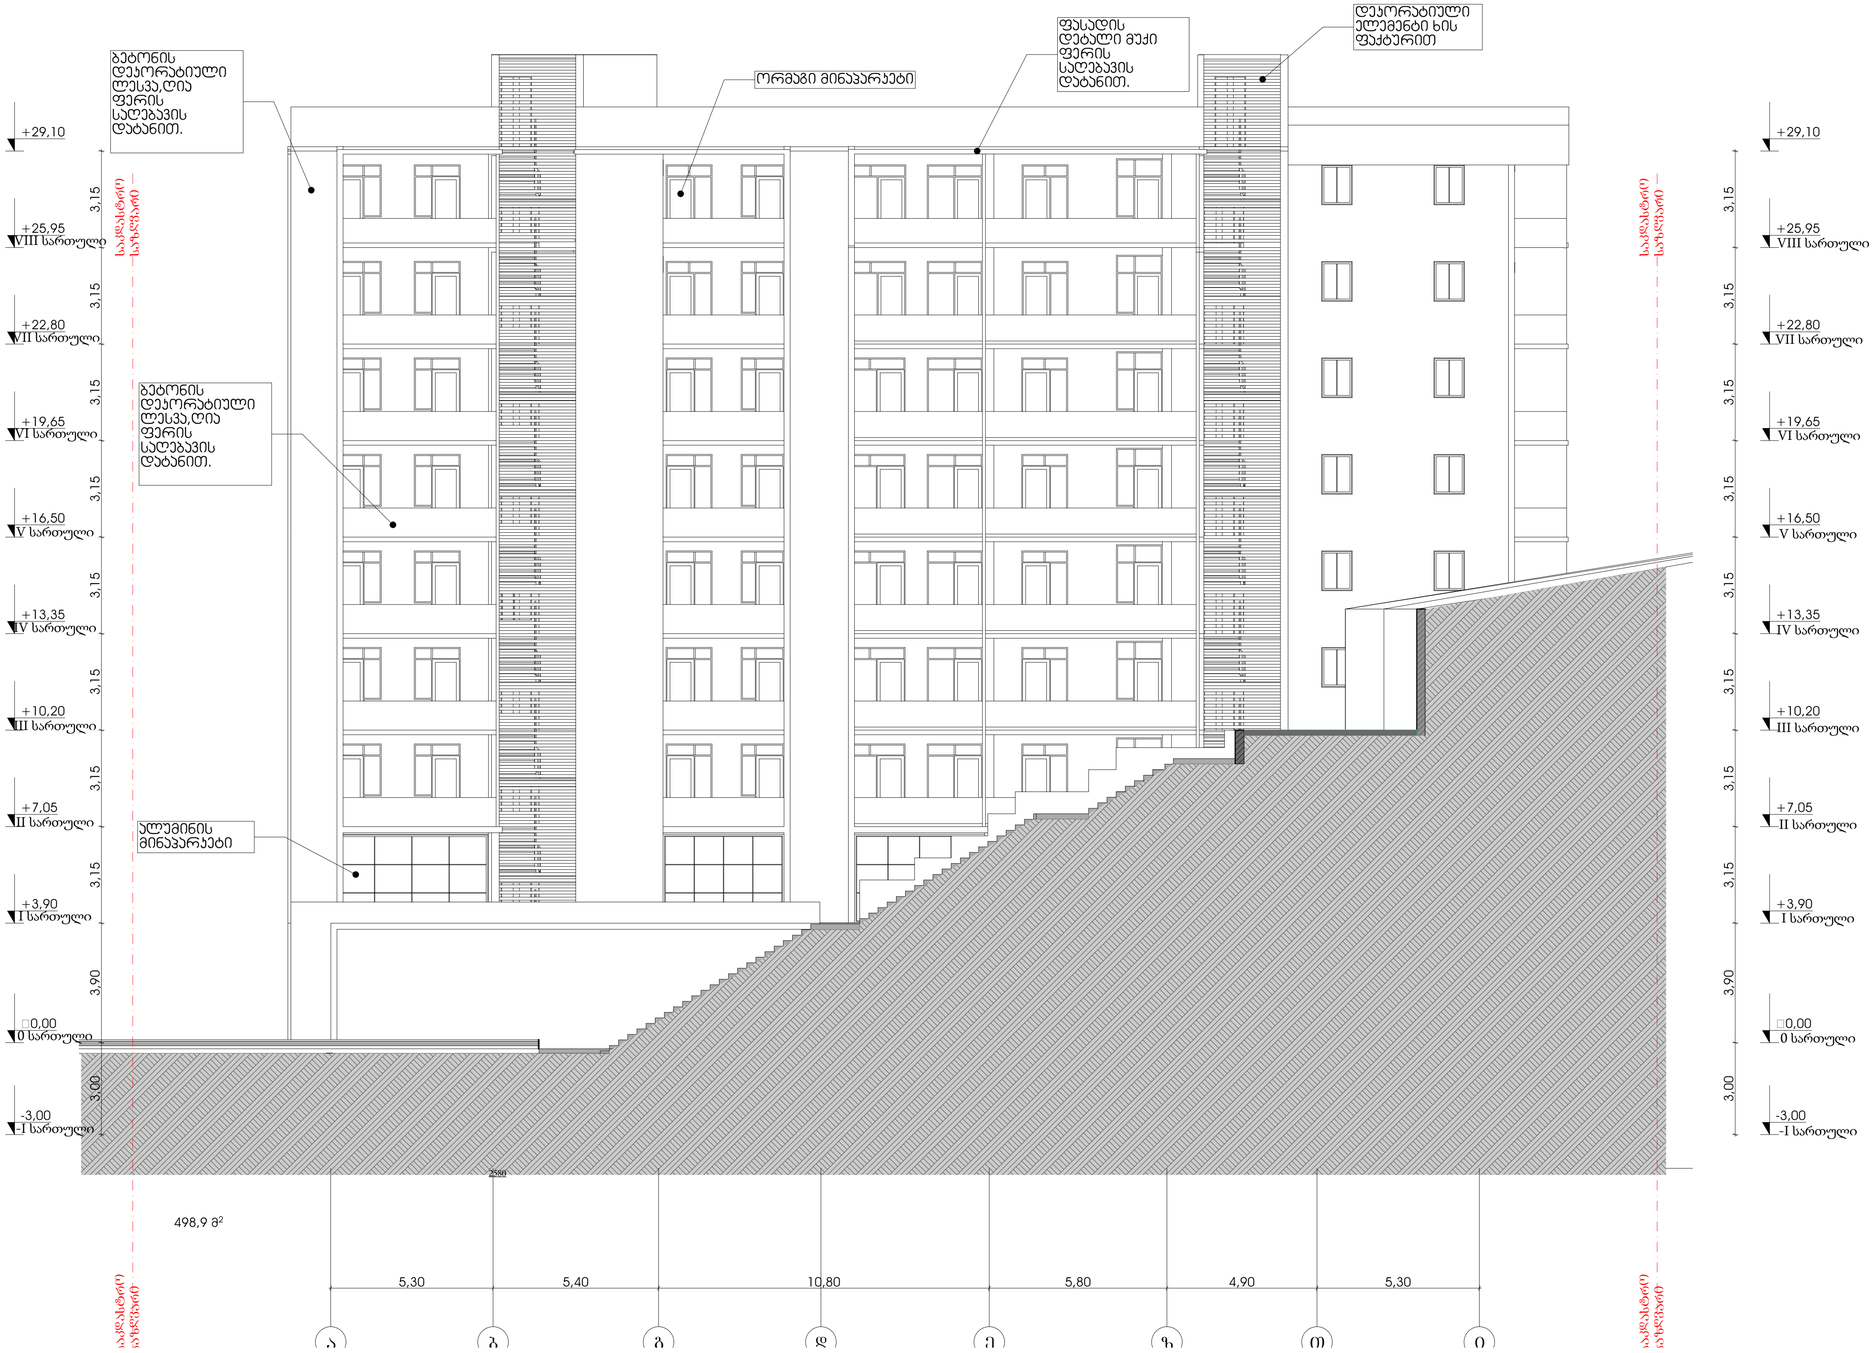

fasadi (1)

მრავალბინიანი საცხოვრებელი სახლი

TASHUB

მისამართი:

ქალაქი თბილისი, სოფ გლდანი, "უჯმიანი" ნაკვეთი 6/542; ქალაქი თბილისი, სოფ გლდანი "უჯმიანი" (ნაკვეთი 6/74) მიმდებარედ.

ს.კ.: №01.11.17.023.215

ტასჭაბი

ს/ს : 406265410

მის: ჯრწანისის ქ. №26

თანამდებობა	გვარი	ხელმოწერა
დირექტორი	ს.გიორგაია	
მთ. არქიტექტორი	დ.ჯვანცალიანი	
პროექტის ავტორი	დ.ჯვანცალიანი	
არქიტექტორი	რ.ბარსეგიანი	

დამჯვეთი

გვარი

მ. ქორიძე

პირობითი აღნიშვნები

საკადასტრო საზღვარი

განაშენიანების რეგულირების ხაზი

ნახაზის სახელწოდება

მასშტაბი	ფორმატი	თარიღი
1:100	A1	2021 წ.
ფურცელი	ნიშნული	
.1.3		

0 12.5 25 50



მრავალბინიანი საცხოვრებელი სახლი

TASHUB

მისამართი:
ქალაქი თბილისი, სოფ გლდანი, "ავშნიანი" ნაკვეთი 6/542; ქალაქი თბილისი, სოფ გლდანი "ავშიანი" (ნაკვეთი 6/74) მიმდებარედ.
ს.კ.: №01.11.17.023.215

ტასჰაბი
ს/კ : 406265410
მის: კრწანისის ქ. №26

თანამდებობა	გვარი	ხელმოწერა
დირექტორი	ს.გიორგაია	
მთ. არქიტექტორი	დ.კვანტალიანი	
პროექტის ავტორი	დ.კვანტალიანი	
არქიტექტორი	რ.ბარსეგიანი	

დამკვეთი

გვარი

მ. ქორიძე

პირობითი აღნიშვნები

საკადასტრო საზღვარი

განაშენიანების რეგულირების ხაზი

ნახაზის სახელწოდება

მასშტაბი	ფორმატი	თარიღი
1:100	ა1 1:100	2021 წ.
ფურცელი	ნიშნული	
.1.2		

0 12.5 25 50

კარების სპეციფიკაცია					
დასახელება	რაოდენობა	ზომები	საერთო ფართი		
კარები 1	6	2700X2700=7.29 კვ/მ	6X7.29=43.74 კვ/მ	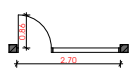	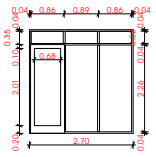
კარები 2	6	2700X2700=7.29 კვ/მ	6X7.29=43.74 კვ/მ	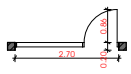	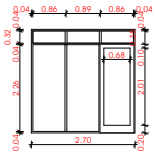
კარები 3	14	1500X2700=4.05 კვ/მ	14X4.05=56.7 კვ/მ		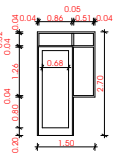
კარები 4	6	1500X2700=4.05 კვ/მ	6X4.05=24.3 კვ/მ		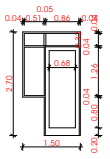
კარები 5	56	1500X2700=4.05 კვ/მ	56X4.05=226.8 კვ/მ		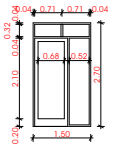
კარები 6	6	1400X2700=3.78 კვ/მ	6X3.78=22.68 კვ/მ		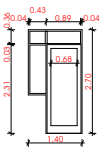
კარები 7	6	2300X2700=6.21 კვ/მ	6X6.21=37.26 კვ/მ	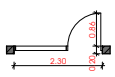	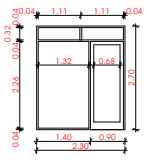
კარები 8	6	1800X2700=4.86 კვ/მ	6X4.86=29.16 კვ/მ		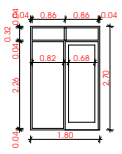
კარები 9	6	1500X2900=4.35 კვ/მ	6X4.35=26.1 კვ/მ		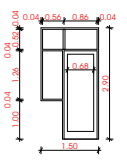
კარები 10	8	2000X2700=5.40 კვ/მ	8X5.40=43.2 კვ/მ	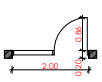	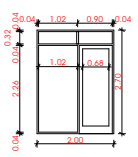
კარები 11	8	2000X2700=5.40 კვ/მ	8X5.40=43.2 კვ/მ	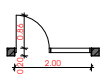	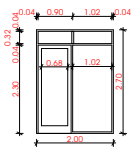
კარები 12	20	1500X2700=4.05 კვ/მ	20X4.05=81 კვ/მ		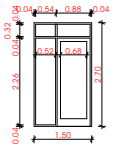
კარები 13	3	1000X2300=2.3 კვ/მ	3X2.3=6.9 კვ/მ		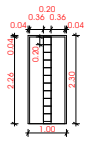
კარები 14	1	1150X2900=3.34 კვ/მ	1X3.34=3.34 კვ/მ		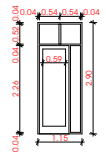
კარები 15	6	900X2900=2.61 კვ/მ	6X2.61=15.66 კვ/მ		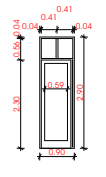

ფანჯრების სპეციფიკაცია					
დასახელება	რაოდენობა	ზომები	საერთო ფართი		
ფანჯარა 1	1	6530X3700=24.16კვ/მ	24.16X1=24.16კვ/მ	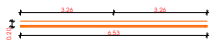	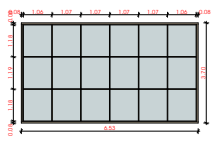
ფანჯარა 2	1	14040X6900=96.88კ...	96.88X1=96.88კვ/მ		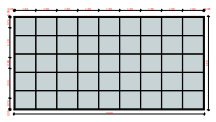
ფანჯარა 3	1	5000X2900=14.50კვ/მ	14.50X1=14.50კვ/მ	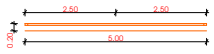	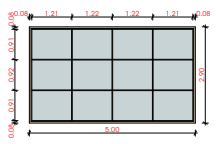
ფანჯარა 4	1	3950X2900=11.45კვ/მ	11.45X1=11.45კვ/მ	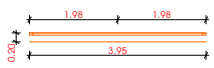	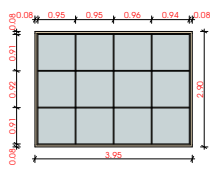
ფანჯარა 5	1	4250X2900=12.33კვ/მ	12.33X1=12.33კვ/მ	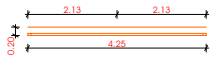	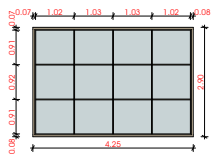
ფანჯარა 6	1	4340X2900=12.59კვ/მ	12.59X1=12.59კვ/მ	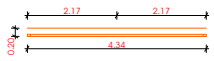	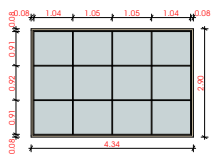
ფანჯარა 7	3	3500X2700=9.45კვ/მ	9.45X3=28.35კვ/მ	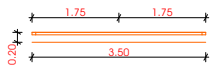	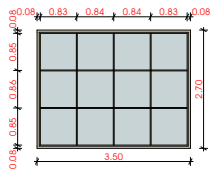
ფანჯარა 8	3	3500X3550=12.43კვ/მ	12.43X3=37.29კვ/მ	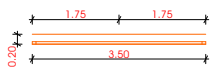	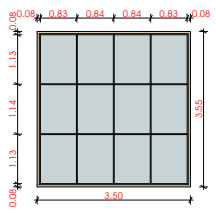
ფანჯარა 9	1	1900X3550=6.75კვ/მ	6.75X1=6.75კვ/მ	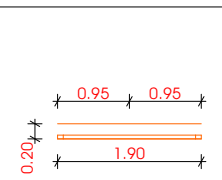	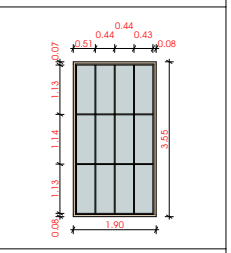
ფანჯარა 10	1	4600X3550=16.33კვ/მ	16.33X1=16.33კვ/მ	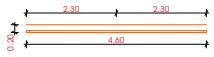	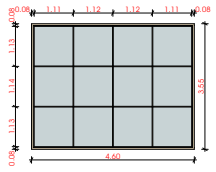
ფანჯარა 11	1	5000X3550=17.75კვ/მ	17.75X1=17.75კვ/მ	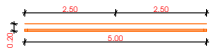	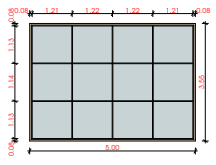
ფანჯარა 12	1	4420X3700=16.35კვ/მ	16.35X1=16.35კვ/მ	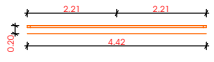	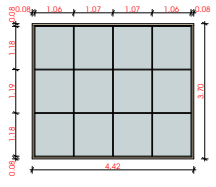

ფანჯრების სპეციფიკაცია					
დასახელება	რაოდენობა	ზომები	საერთო ფართი		
ფანჯარა 13	14	1000X1300=1.3კვ/მ	1.3X14=18.2კვ/მ	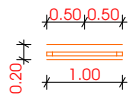	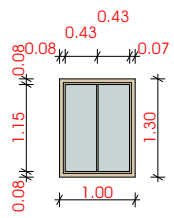
ფანჯარა 14	12	2000X1900=3.8კვ/მ	3.8X12=45.60კვ/მ	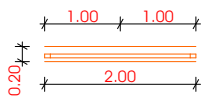	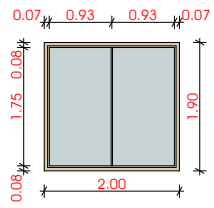
ფანჯარა 15	8	1800X1900=3.42კვ/მ	3.42X8=27.36კვ/მ	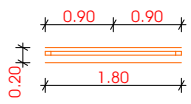	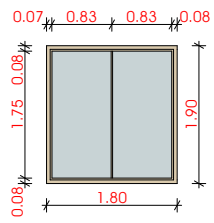
ფანჯარა 16	2	1000X1900=1.9კვ/მ	1.9X2=3.8კვ/მ		

მოაჯირის დეტალის სპეციფიკაცია

მოაჯირი 1	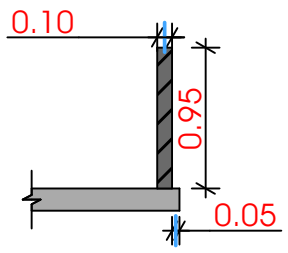	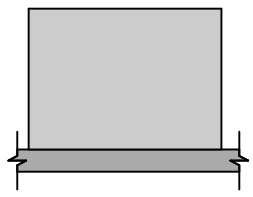	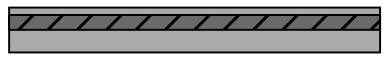
მოაჯირი 2	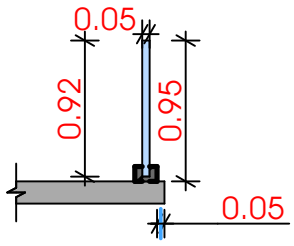	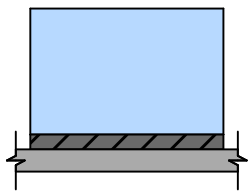	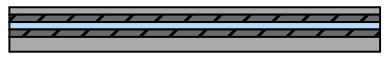
მოაჯირი 3	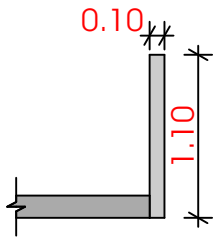	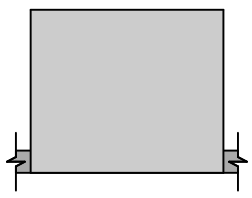	
მოაჯირი 4	