მისამართი: ქ. თბილისი, გლდანი V მ/რ.

ფართობი: 2162 კვ.მ. არასასოფლო-სამეურნეო საკ.კ 01.11.09.004.001

მოსარგებლე: შ.პ.ს. ელგო

გლდანი



სიტუაციური ნახაზი

განყოფილების უფროსი		
მთავარი სპეციალისტი		

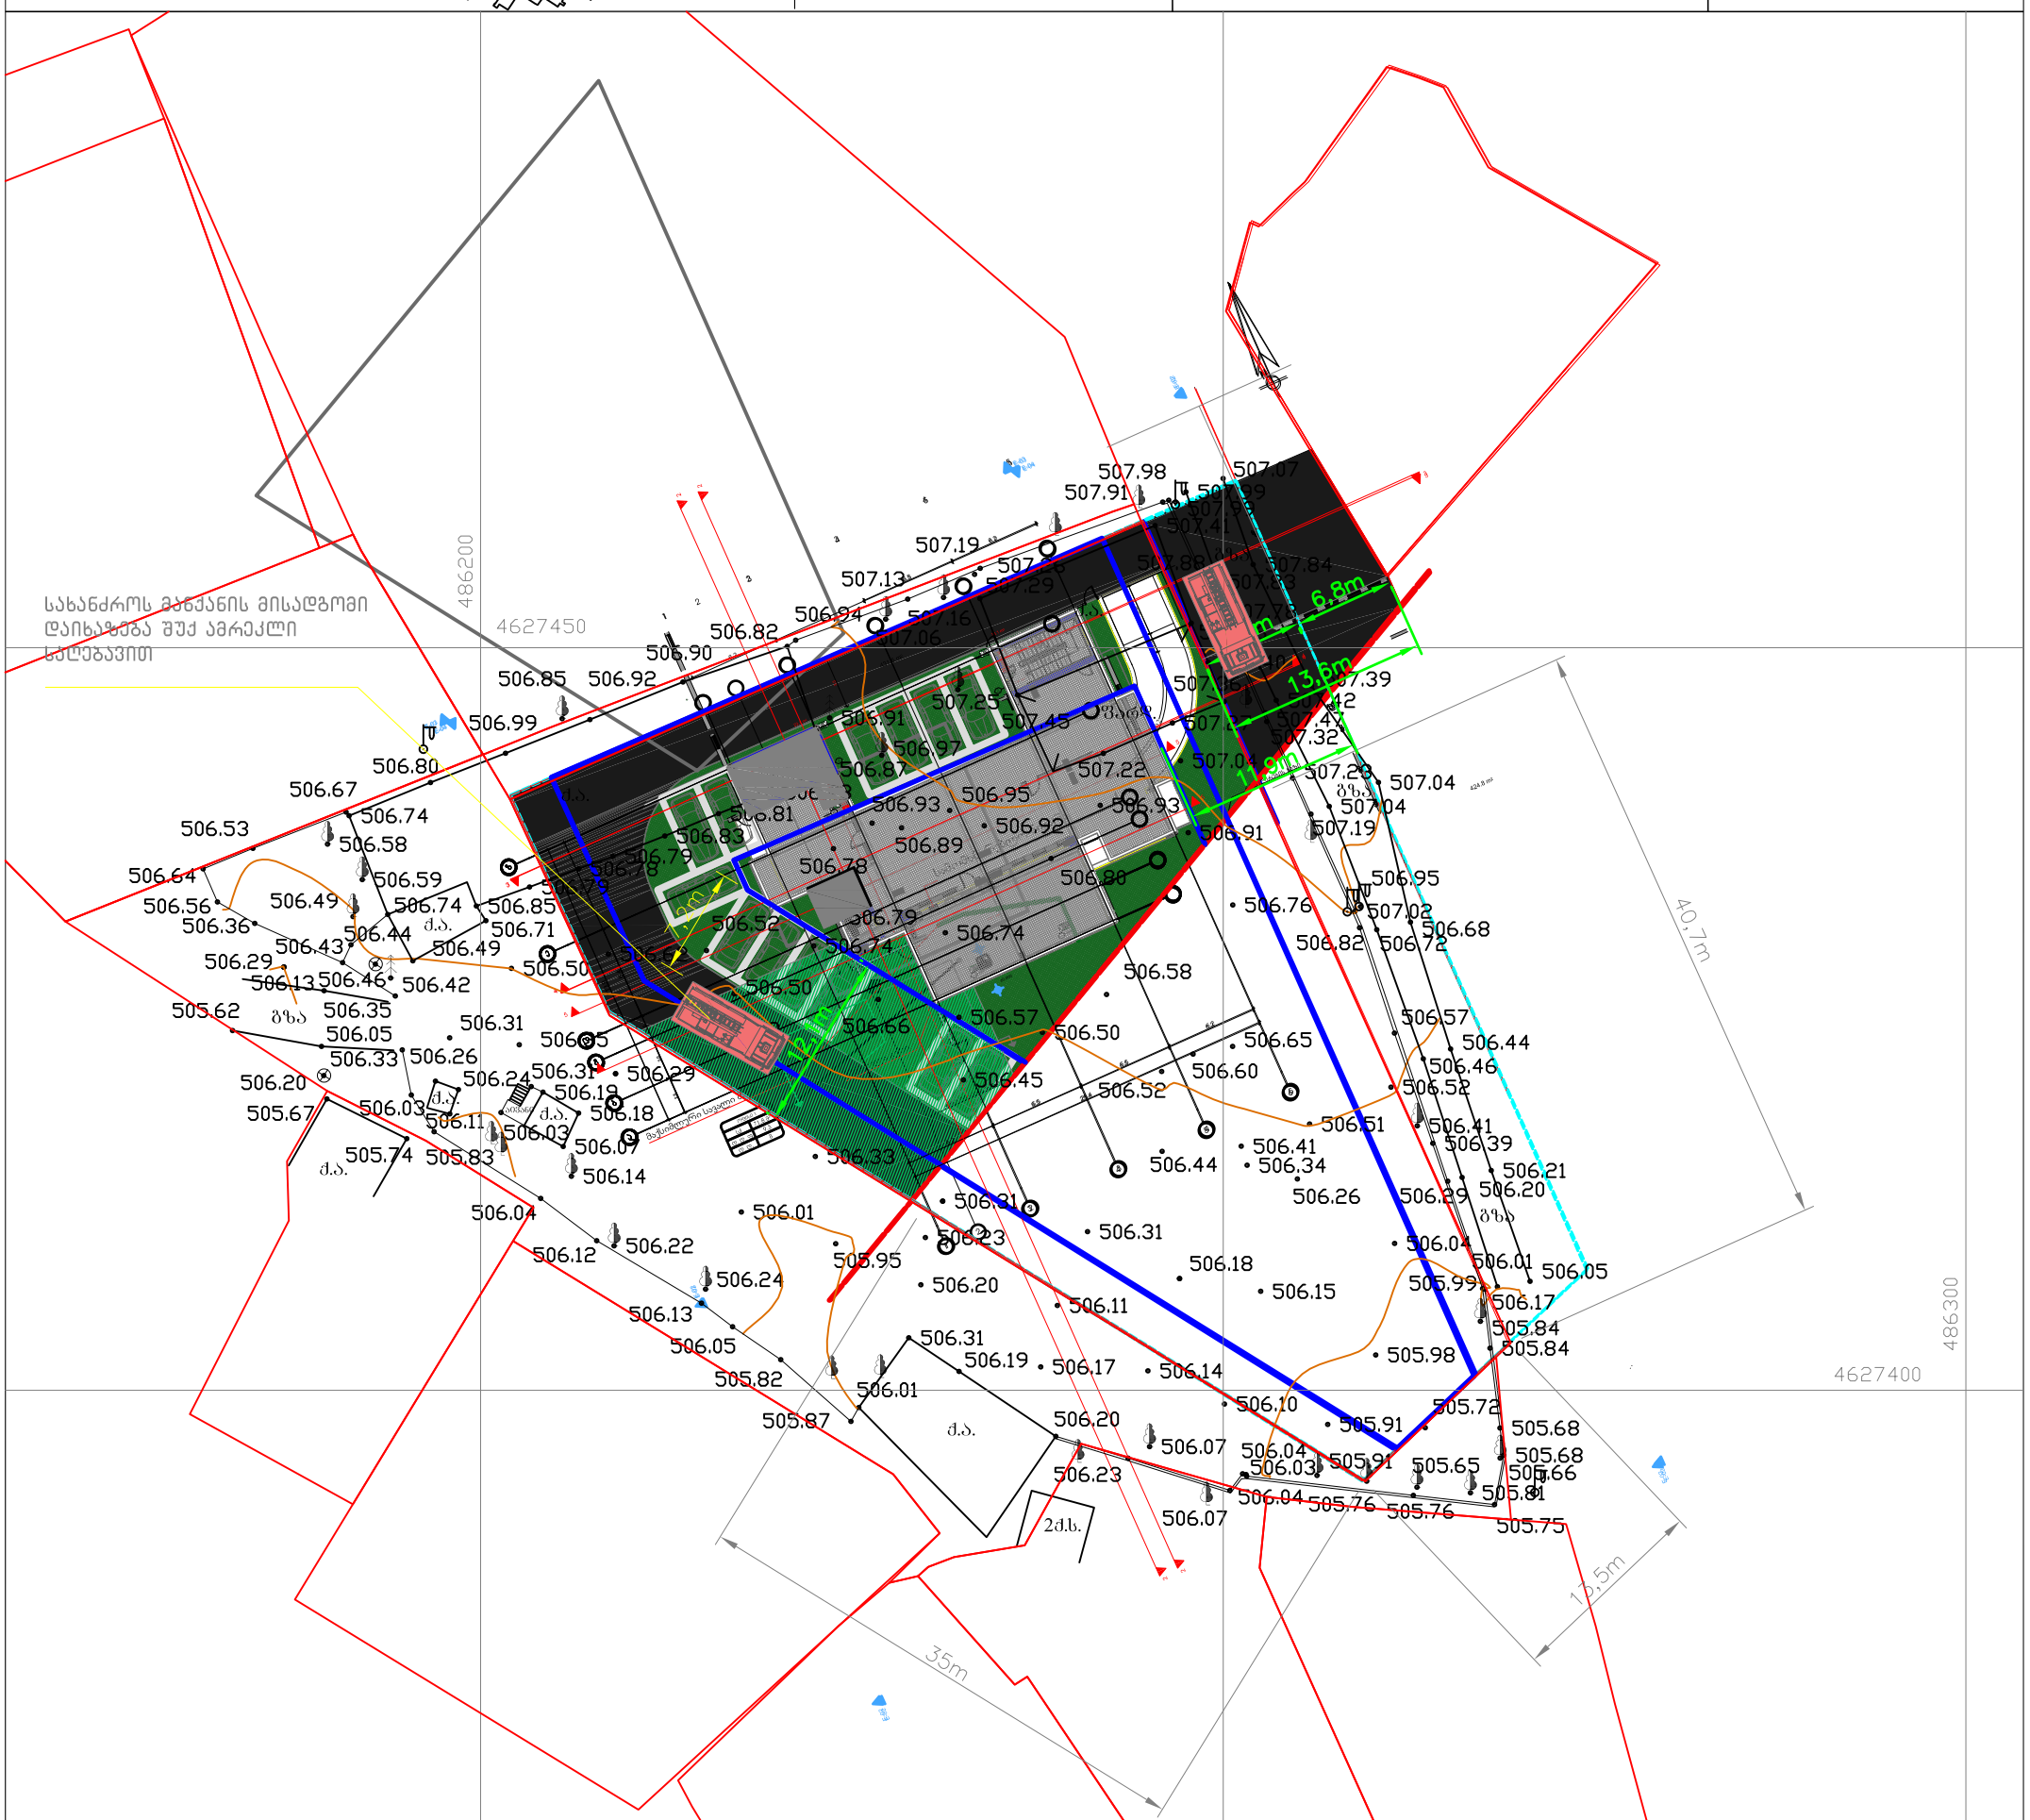

ნახაზი შესრულებულია მიწისქვეშა კომუნიკაციების გარეშე, მიწის სამუშაოების წარმოება შეათანხმეთ კომუნიკაციების წარმომადგენლებთან

პირობითი აღნიშვნები

- სახ. სახლი
- არასახ. სახლი
- ხის ღობე
- ღობე
- ქვის კედელი
- კედელი
- ელ. გადამცემი ხაზი
- სატრანსფორმატორო ჯიხური
- ხეები
- ფარდული
- მშენებარე შენობა
- ბენზოგასამართი
- ფლატე
- რეზერვუარი
- გარე განათება
- სამეთვალყურეო ჭები
- UTM (საკოორდინატო) ხისტემის კოორდ.
- აღმილოგ. სისტემის საგუშაო კოორდ.
- რკინიგზა
- წყალგაქვანილობა
- კანალიზაცია
- სანიაღვრე
- კაბ
- გაზი
- ელ. ძაბვები
- გათბობა
- დრენაჟი

შ.პ.ს. "ფარგო"		
დირექტორი		გ. ძიტუაშვილი
შემსრულებელი		გ. ძიტუაშვილი
დამკვეთი		შ.პ.ს. "ელგო"
მ. 1:500		10.11.2017

სიმაღლის განსაზღვრის ხაზი

A-3

M:1-100

წითელი ხაზი

წითელი ხაზი

წითელი ხაზი

12,746

28,438

5,131

+32.650

+30.700

+29.700

სიმაღლის რეგულირების ხაზი
დადგენილი უკანა ეზოს მხრიდან

სიმაღლის რეგულირების ხაზი

სიმაღლის განსაზღვრის ხაზი
H=L/Y

L=11.90

Y=0.4

H=29,75

სიმაღლის განსაზღვრის ხაზი
H=L/Y

L=11.90

Y=0.4

H=29,75

29,700

6,772

6,765

13,538

11,902

±0.000

2,201

79.6 m²

2,404

3,796

6,500

6,499

6,200

1

2

3

4

5

6

ცენტრალური გზა

დამკვეთი	შპს "სქაი ტაუერსი"
მისამართი	თბილისი, გლდანი მე-5 მკრ 01.11.09.004.001
პროექტის სახელი	
მრავალბინიანი საცხოვრებელი სახლი	

მისამართი: რუსთაველის №40, II სართული
ოფისი: 570 708 708
მობ: 597 277753
www.hoa.ge

შ.პ.ს. "ჰოუ"		
თანამდებობა	გვარი	ხელმოწერა
დირექტორი	ა.ზერაბიშვილი	
მთ. არქიტექტორი	ა.ზერაბიშვილი	
დამმუშავა	ა.ზერაბიშვილი	

მასშტაბი	ნახაზის დასახელება	
სტადია	ფურცლის №	ფურცლები
მ.პ.		