W r i l i 1-1
m. 1:100

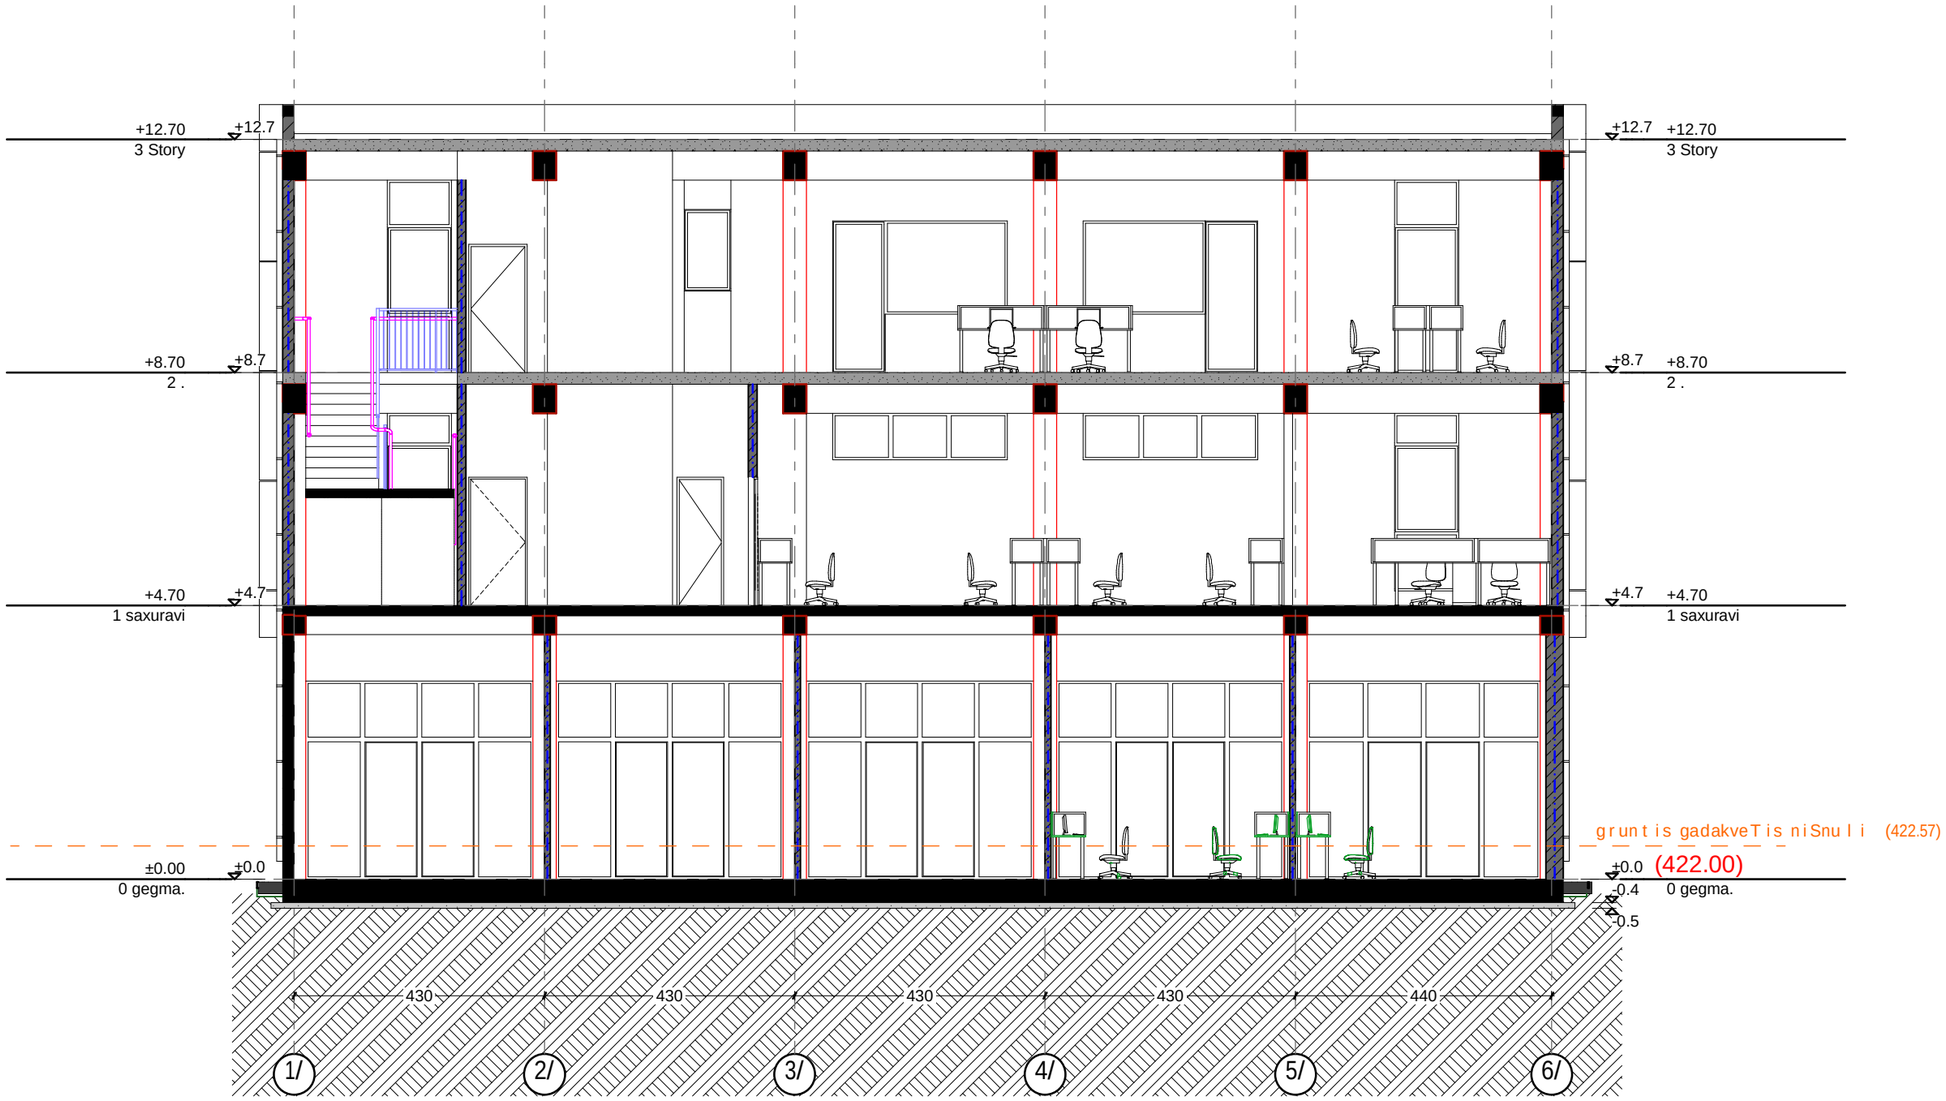

GT Studio architectural services

damkveTi:	SoTa SataiZe
proeqtis saxelwodeba:	ofisi
miwis nakveTis s/k 01.11.19.002.010	

Tanamdeboba	gvari	xe/mowera
direqtori	bagrat pakeliani	
proeqtis avtori	bagrat pakeliani	

masStabi	TariRi	naxazis dasaxeleba
1:100	08.02.2021	

stadiastadia	furceli	furclebi
arq. nawili		

Wrili 2-2
m. 1:100

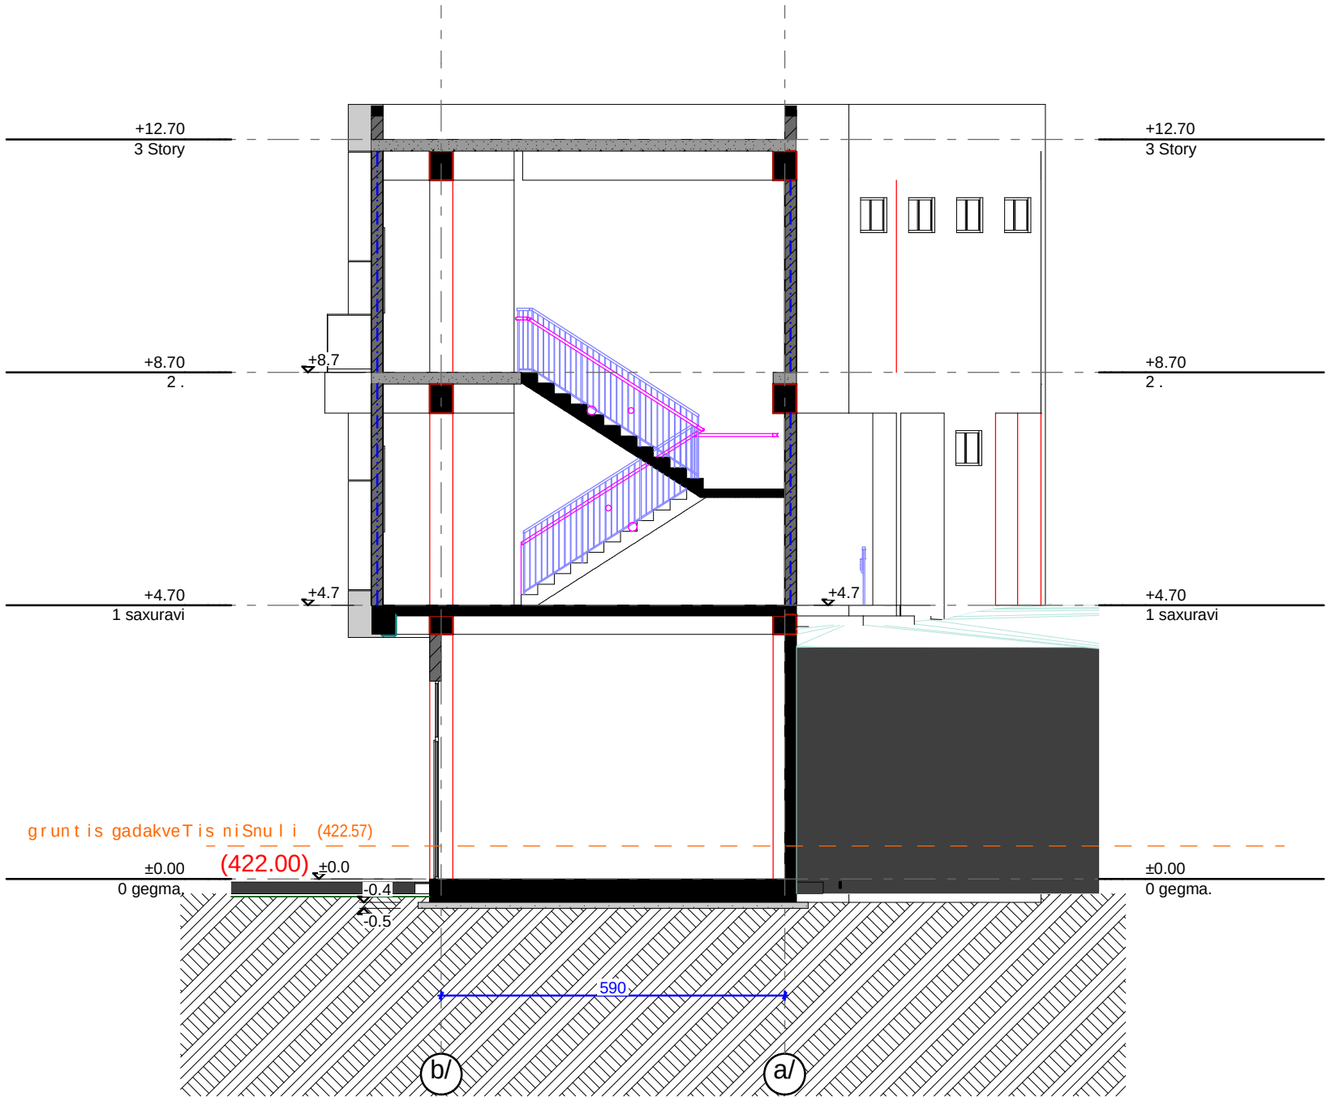

damkveTi:	SoTa SataiZe	
proeqtis saxelwodeba:	ofisi	
miwis nakveTis s/k 01.11.19.002.010		

Tanamdeboba	gvari	xelmowera
direqtori	bagrat pakeliani	
proeqtis avtori	bagrat pakeliani	

masStabi	TariRi	naxazis dasaxeleba
1:100	08.02.2021	

stadiastadia	furceli	furclebi
arq. nawili		

Wrili 3-3
m. 1:100

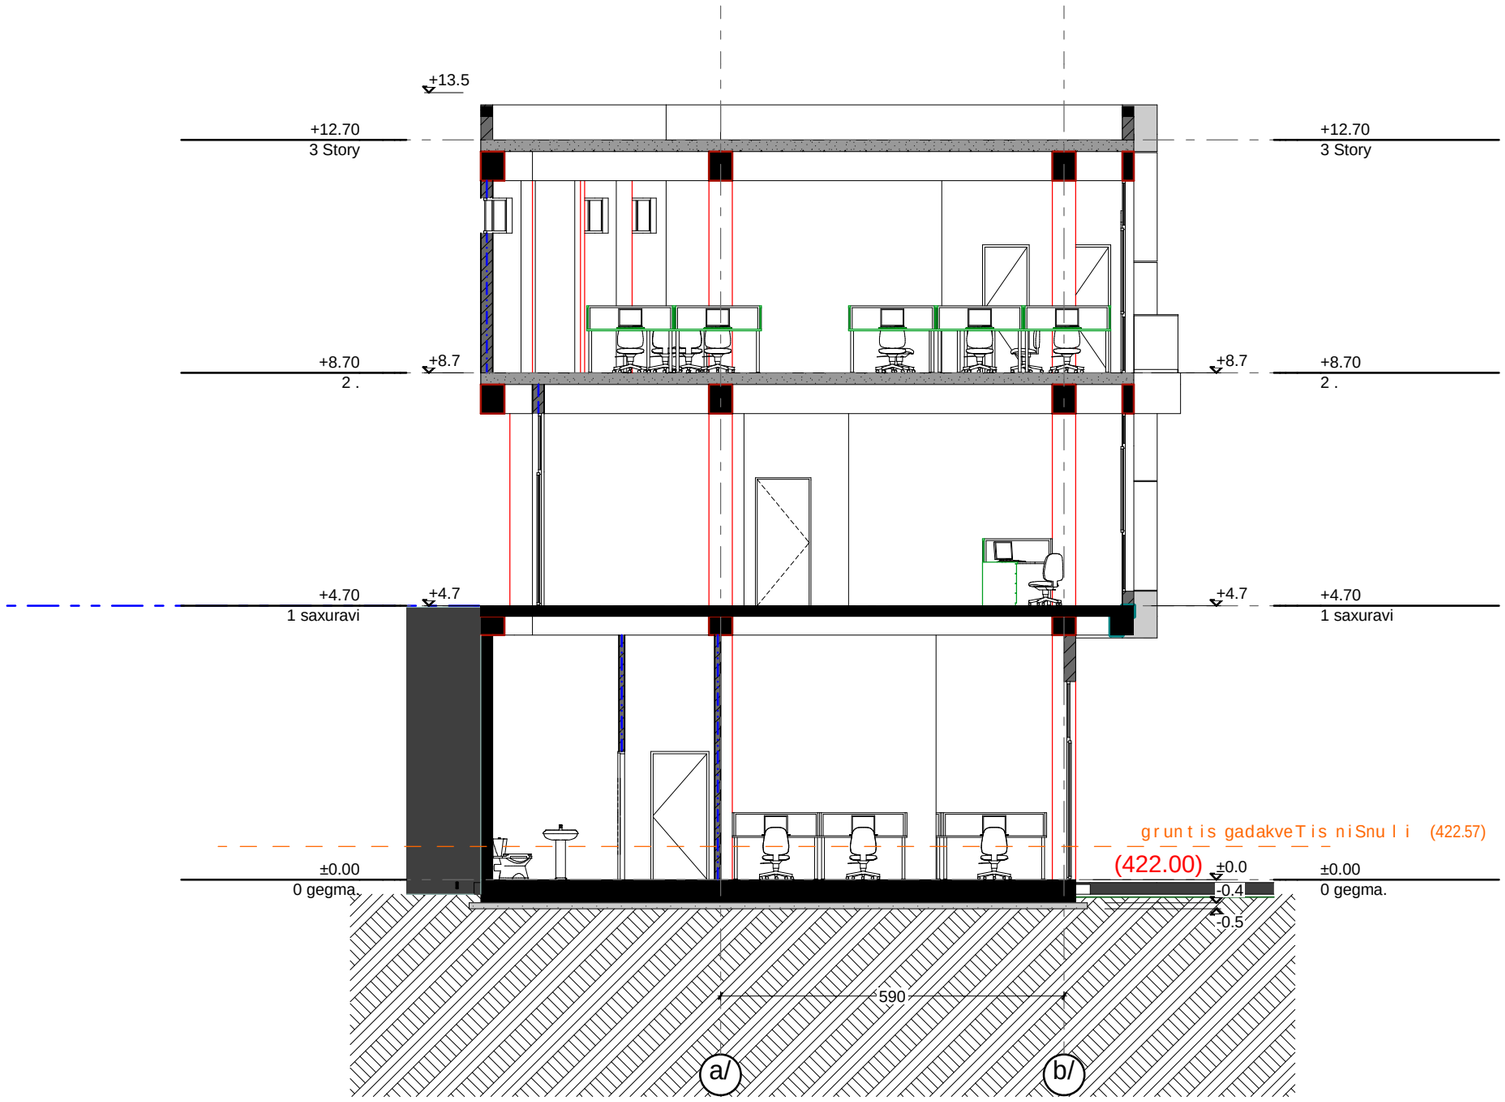

GT Studio
architectural services

damkveTi:	SoTa SataiZe
proeqtis saxelwodeba:	ofisi
miwis nakveTis s/k 01.11.19.002.010	

Tanamdeboba	gvari	xelmowera
direqtori	bagrat pakeliani	
proeqtis avtori	bagrat pakeliani	

masStabi	TariRi	naxazis dasaxeleba
1:100	08.02.2021	

stadiastadia	furceli	furclebi
arq. nawili		

kibis da moajiris specifikacia

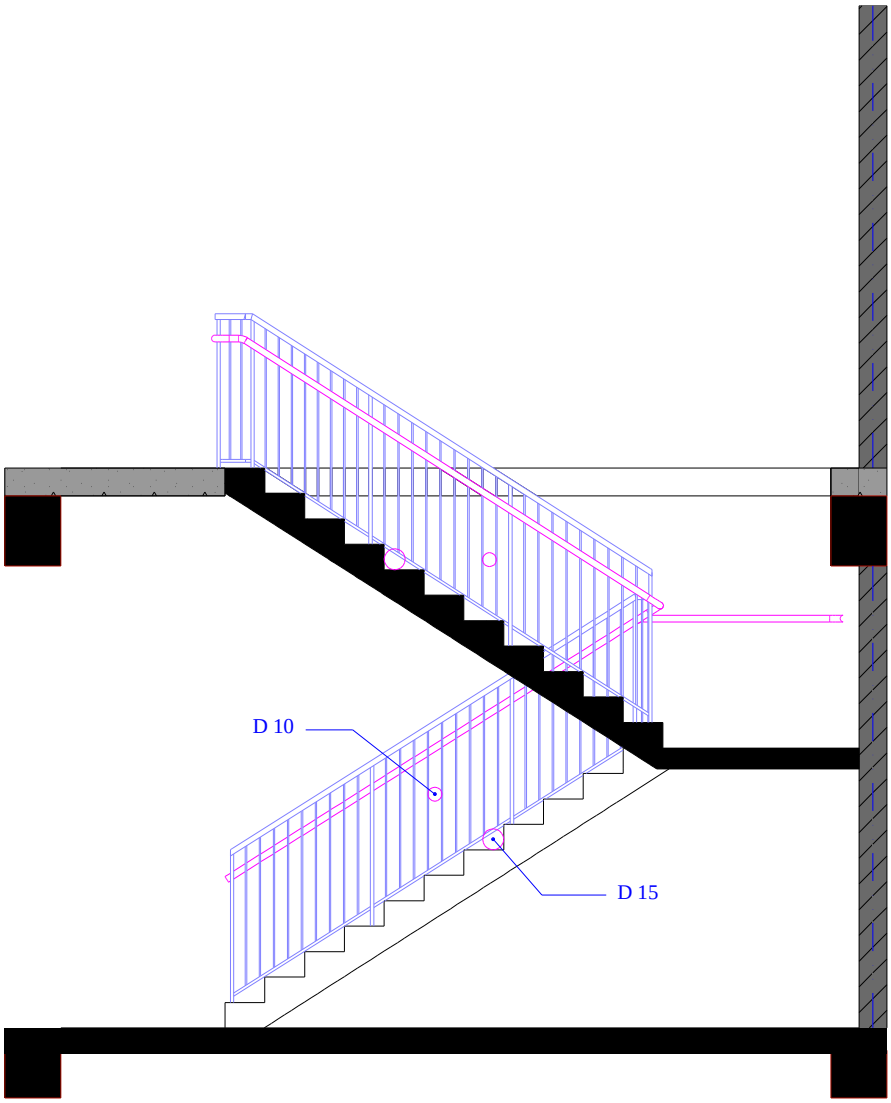

GT Studio
architectural services

damkveTi:	SoTa SataiZe
proeqtis saxelwodeba:	
miwis nakveTis s/k 01.11.19.002.010	

Tanamdeboba	gvari	xelmowera
direqtori	bagrat pakeliani	
proeqtis avtori	bagrat pakeliani	

masStabi	TariRi	naxazis dasaxeleba
1:100		

stadiastadia	furceli	furclebi
arq. nawili		